



MODULARIO
F. n. p. 487



MINISTERO DELLE FINANZE
DIPARTIMENTO DEL TERRITORIO
CATASTO EDILIZIO URBANO (RDL 13-4-1939, n. 652)


MOD. BN (CEU)

LIRE
500

Planimetria di u.i.u. in Comune di SIRACUSA via VIALE SCALA GRECA civ.



1563050

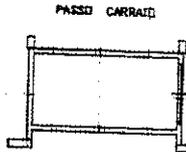

Handwritten note: "H. int?"

PRIMO P. SOTTOSTRADA



ORIENTAMENTO



SCALA DI 1:200

Dichiarazione di N.C. <input type="checkbox"/>	Denuncia di variazione <input checked="" type="checkbox"/>	Completata da [REDACTED]
Identificativi catastali F. 29 n. 177 sub. 325		Iscritto all'albo dei <u>GEOMETRI</u> della provincia di <u>CATANIA</u> n. <u>118</u> data <u>30/05/1995</u> Firma <i>[Signature]</i>

RISERVATO ALL'UFFICIO
UFFICIO TECNICO CATASTALE SIRACUSA
DATA 01/02/2019
PROF. [Signature]

01/02/2019

S60007434

Catasto dei Fabbricati - Situazione al 01/02/2019 - Comune di SIRACUSA (1754) - < Foglio: 29 - Particella: 177 - Subalterno: 325 >
VIALE SCALA GRECA n. 163 piano: S1;

Ultima planimetria in atti

Data: 01/02/2019 - n. T257296 - Richiedente: [REDACTED]

Totale schede: 1 - Formato di acquisizione: fuori standard (250X294) - Formato stampa richiesto: A4(210x297)

**Agenzia del Territorio
CATASTO FABBRICATI
Ufficio Provinciale di
Siracusa**

Dichiarazione protocollo n. SR0150824 del 09/12/2003

Planimetria di u.i.u. in Comune di Floridia

Corso Vittorio Emanuele

civ. 747

Identificativi Catastali:


Sezione:
Foglio: 20
Particella: 305
Subalterno: 19

Completato da:


Iscritto all'albo:
Architetti
Prov. Siracusa N. 183

Scheda n. 1

Scala 1:100

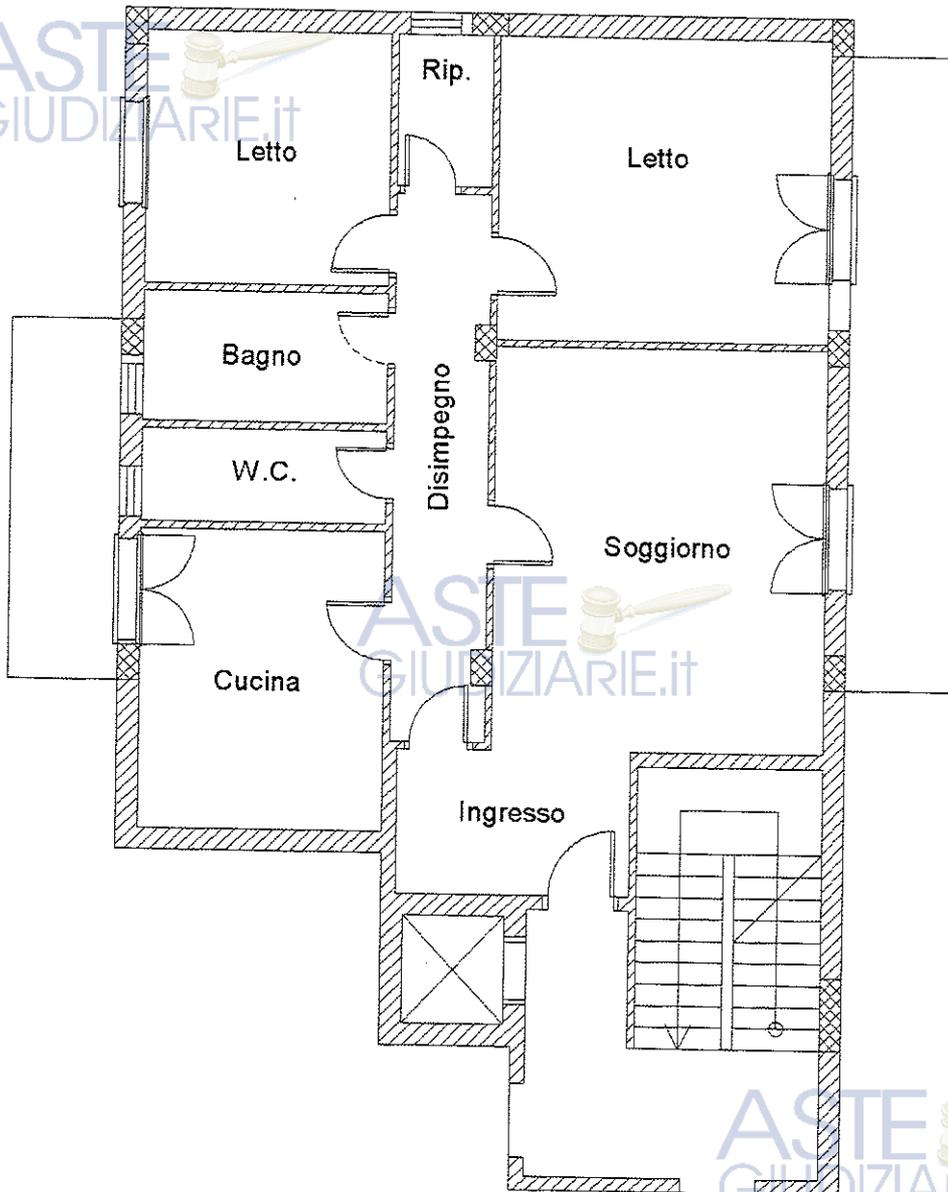

PIANTA PIANO SECONDO H=290

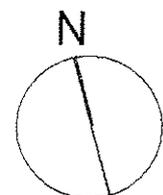

Catasto dei Fabbricati - Situazione al 30/08/2016 - Comune di FLORIDIA (D636) - < Foglio: 20 - Particella: 305 - Subalterno: 19 >
CORSO VITTORIO EMANUELE n. 747 piano: 2 interno: 4 scala: A;

Ultima planimetria in atti

Data: 30/08/2016 - n. T255751 - Richiedente: [REDACTED]

Totale schede: 1 - Formato di acquisizione: A4(210x297) - Formato stampa richiesto: A4(210x297)

**Agenzia del Territorio
CATASTO FABBRICATI
Ufficio Provinciale di
Siracusa**

Dichiarazione protocollo n. SR0096972 del 02/11/2004

Planimetria di u.i.u. in Comune di Siracusa

Viale Scala Greca

civ. SNC

Identificativi Catastali:

Sezione:

Foglio: 30

Particella: 911

Subalterno: 126

Iscritto all'albo:
Geometri


Prov. Catania

N. 118


Scheda n. 1

Scala 1:200

ASTE
GIUDIZIARIE.it

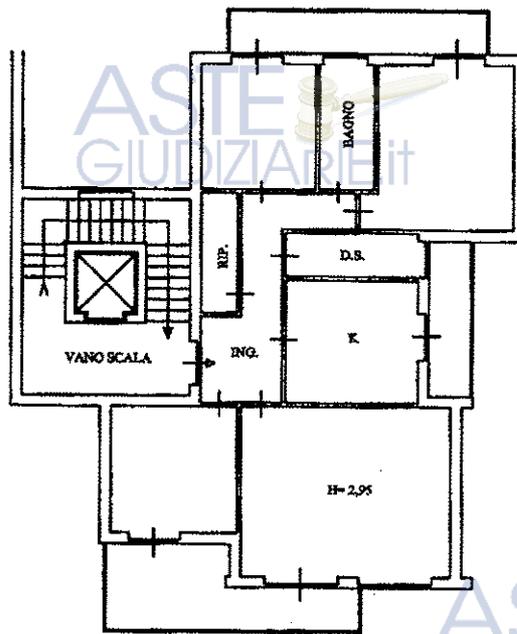

MANO SECONDO

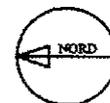

ASTE
GIUDIZIARIE.it

Ultima planimetria in atti

Data: 11/04/2019 - n. T38092 - Richiedente: [REDACTED]

Totale schede: 1 - Formato di acquisizione: A4(210x297) - Formato stampa richiesto: A4(210x297)

Catasto dei Fabbricati - Situazione al 11/04/2019 - Comune di SIRACUSA (I754) - < Foglio: 30 - Particella: 911 - Subalterno: 126 >
VIALE SCALA GRECA SNC piano: 2;

**Agenzia del Territorio
CATASTO FABBRICATI
Ufficio Provinciale di
Siracusa**

Dichiarazione protocollo n. SR0040486 del 16/05/2006

Planimetria di u.i.u. in Comune di Siracusa

Viale Scala Greca

civ. 368

Identificativi Catastali:

Sezione:
Foglio: 30
Particella: 911
Subalterno: 159

Compilata da:

Isritto all'albo:
Geometri

Prov. Catania


N. 118

Scheda n. 1

Scala 1:200

ASTE
GIUDIZIARIE.it

PIANO SECONDO

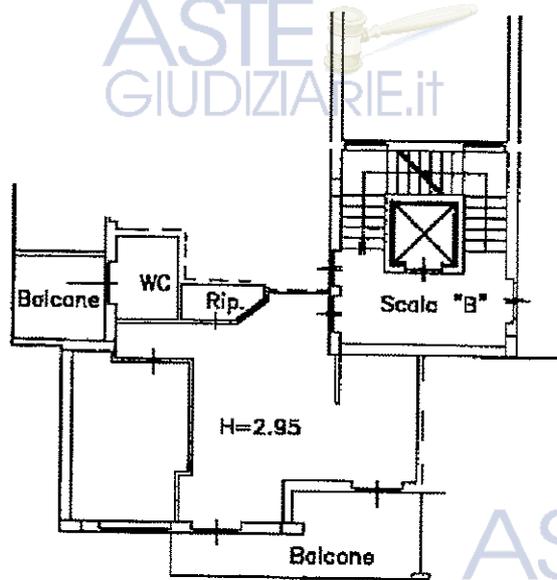

VIALE SCALA GRECA

ASTE
GIUDIZIARIE.it



Ultima planimetria in atti

Data: 11/04/2019 - n. T38091 - Richiedente: [REDACTED]

Totale schede: 1 - Formato di acquisizione: A4(210x297) - Formato stampa richiesto: A4(210x297)

Catasto dei Fabbricati - Situazione al 11/04/2019 - Comune di SIRACUSA (I754) - < Foglio: 30 - Particella: 911 - Subalterno: 159 >
VIALE SCALA GRECA n. 368 piano: 2 scala: B;

**Agenzia del Territorio
CATASTO FABBRICATI
Ufficio Provinciale di
Siracusa**

Dichiarazione protocollo n. SR0040486 del 16/05/2006

Planimetria di u.i.u. in Comune di Siracusa

Viale Scala Greca

civ. 368

Identificativi Catastali:

Sezione:

Foglio: 30

Particella: 911

Subalterno: 160

Isritto all'albo:
Geometri

Prov. Catania


N. 118

Scheda n. 1


Scala 1:200

ASTE
GIUDIZIARIE.IT

PIANO SECONDO

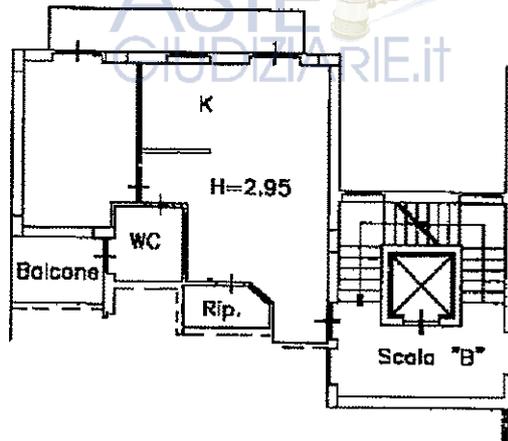

ASTE
GIUDIZIARIE.IT

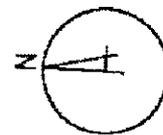

Ultima planimetria in atti

Data: 11/04/2019 - n. T38090 - Richiedente: [REDACTED]

Totale schede: 1 - Formato di acquisizione: A4(210x297) - Formato stampa richiesto: A4(210x297)

Catso dei Fabbricati - Situazione al 11/04/2019 - Comune di SIRACUSA (1754) - < Foglio: 30 - Particella: 911 - Subalterno: 160 >
VIALE SCALA GRECA n. 368 piano: 2 scala: B;

MODULARIO
F. rig. rend. 497



MINISTERO DELLE FINANZE

DIREZIONE GENERALE DEL CATASTO E DEI SS.TT.EE.

CATASTO EDILIZIO URBANO (RDL 13-4-1939, n. 652)

MOD. BN (CEU)

LIRE
250

Planimetria di u.i.u. in Comune di SIRACUSA

via SCALA GRECA


civ.

ASTE
GIUDIZIARIE.it

1562888



ASTE
GIUDIZIARIE.it

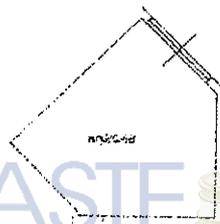


ASTE
GIUDIZIARIE.it

TERRE

ASTE
GIUDIZIARIE.it

ORIENTAMENTO

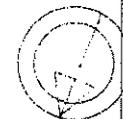

SCALA DI ...

Catasto dei Fabbricati - Sezione al 11/04/2019 - Comune di SIRACUSA (1754) - < Foglio: 30 - Particella: 911 - Subalterno: 50 >
VIALE SCALA GRECA piano: T;

Dichiarazione di N.C.

Ultima planimetria in atti

Compilata da [REDACTED]

Fazio cognome e nome

RISERVATO ALL'UFFICIO

Data presentazione: 18/01/1994 - Data: 11/04/2019 - n. T26099 - Richiedente: [REDACTED]

Totale schede: 1 - Formato di acquisizione: A4(210x297) - Formato stampa richiesto: A4(210x297)

n. 911 sub 50

**Agenzia del Territorio
CATASTO FABBRICATI
Ufficio Provinciale di
Siracusa**

Dichiarazione protocollo n. SR0040484 del 16/05/2006

Planimetria di u.i.u. in Comune di Siracusa

Viale Scala Greca

civ. 368

Identificativi Catastali:

Sezione:

Foglio: 30

Particella: 911

Subalterno: 156

Compilata da:

Iscritto all'albo:
Geometri

Prov. Catania


N. 118

Scheda n. 1


Scala 1:200

ASTE
GIUDIZIARIE.it

PIANO PRIMO

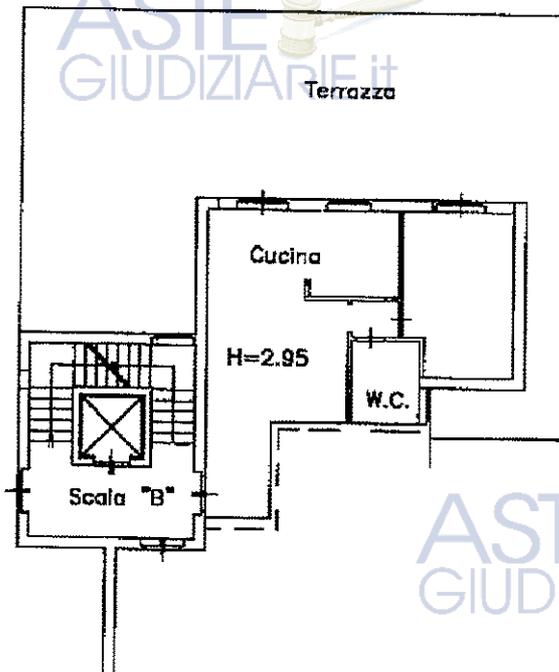

ASTE
GIUDIZIARIE.it

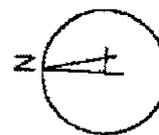

Ultima planimetria in atti

Data: 15/10/2019 - n. T42135 - Richiedente: [REDACTED]

Totale schede: 1 - Formato di acquisizione: A4(210x297) - Formato stampa richiesto: A4(210x297)

Catasto dei Fabbricati - Situazione al 15/10/2019 - Comune di SIRACUSA (I754) - < Foglio: 30 - Particella: 911 - Subalterno: 156 >
VIALE SCALA GRECA n. 368 piano: 1 scala: B;

**Agenzia del Territorio
CATASTO FABBRICATI
Ufficio Provinciale di
Siracusa**

Dichiarazione protocollata n. SR0040484 del 16/05/2006

Planimetria di u.i.u. in Comune di Siracusa

Viale Scala Greca

civ. 368

Identificativi Catastali:

Sezione:

Foglio: 30

Particella: 911

Subalterno: 157

Iscritto all'albo:
Geometri

Prov. Catania


N. 118

Scheda n. 1

Scala 1:200


ASTE
GIUDIZIARIE.it

PIANO PRIMO

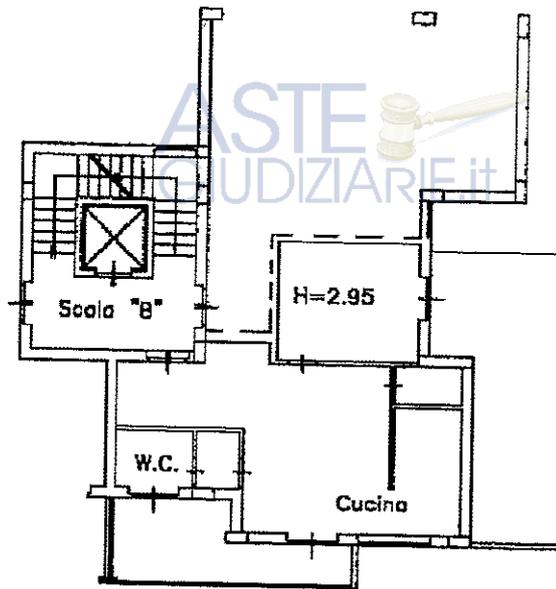

VIALE SCALA GRECA

ASTE
GIUDIZIARIE.it

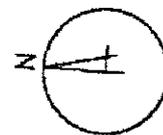

Ultima planimetria in atti

Data: 15/10/2019 - n. T44624 - Richiedente: [REDACTED]

Totale schede: 1 - Formato di acquisizione: A4(210x297) - Formato stampa richiesto: A4(210x297)

Catasto dei Fabbricati - Situazione al 15/10/2019 - Comune di SIRACUSA (I754) - < Foglio: 30 - Particella: 911 - Subalterno: 157 >
VIALE SCALA GRECA n. 368 piano: 1 scala: B;

**Agenzia del Territorio
CATASTO FABBRICATI
Ufficio Provinciale di
Siracusa**

Dichiarazione protocollo n. SR0040484 del 16/05/2006

Planimetria di u.i.u. in Comune di Siracusa

Viale Scala Greca

civ. 368

Identificativi Catastali:

Sezione:

Foglio: 30

Particella: 911

Subalterno: 158

Compilata da:

Iscritto all'albo:

Geometri

Prov. Catania


N. 118

Scheda n. 1


Scala 1:200

ASTE
GIUDIZIARIE.it

PIANO PRIMO

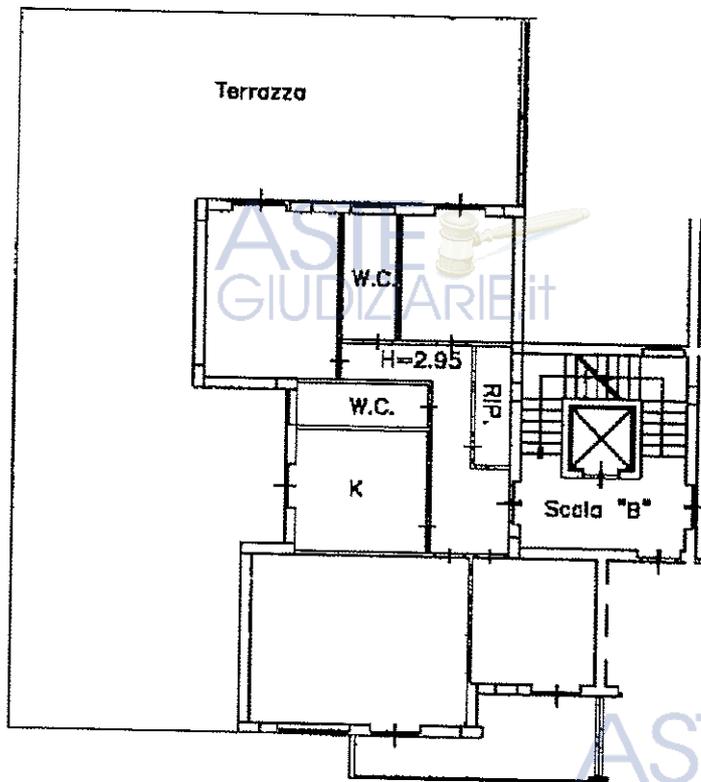

VIALE SCALA GRECA

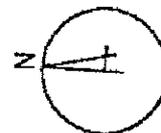

ASTE
GIUDIZIARIE.it

Ultima planimetria in atti

Data: 15/10/2019 - n. T44625 - Richiedente: [REDACTED]

Totale schede: 1 - Formato di acquisizione: A4(210x297) - Formato stampa richiesto: A4(210x297)

Catasto dei Fabbricati - Situazione al 15/10/2019 - Comune di SIRACUSA (1754) - < Foglio: 30 - Particella: 911 - Subalterno: 158 >
VIALE SCALA GRECA n. 368 piano: 1 scala: B;

**Agenzia del Territorio
CATASTO FABBRICATI
Ufficio Provinciale di
Siracusa**

Dichiarazione protocollo n. SR0040488 del 16/05/2006
Planimetria di u.i.u. in Comune di Siracusa
Viale Scala Greca civ. 368


Identificativi Catastali:
Sezione:
Foglio: 30
Particella: 911
Subalterno: 161

Compilata da: [REDACTED]
Iscritto all'albo:
Geometri
Prov. Catania N. 118


Scheda n. 1 Scala 1:200



PIANO TERZO

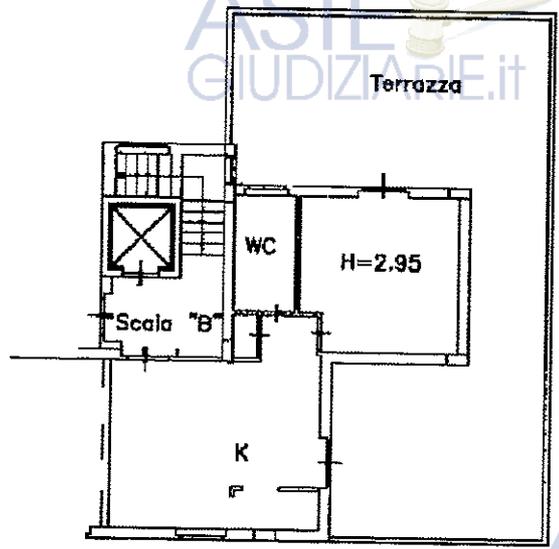

VIALE SCALA GRECA

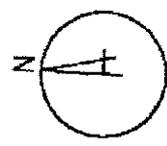

Ultima planimetria in atti

Data: 11/04/2019 - n. T38089 - Richiedente: [REDACTED]

Totale schede: 1 - Formato di acquisizione: A4(210x297) - Formato stampa richiesto: A4(210x297)

Catasto dei Fabbricati - Situazione al 11/04/2019 - Comune di SIRACUSA (1754) - < Foglio: 30 - Particella: 911 - Subalterno: 161 >
VIALE SCALA GRECA n. 368 piano: 3 scala: B;

**Agenzia del Territorio
CATASTO FABBRICATI
Ufficio Provinciale di
Siracusa**

Dichiarazione protocollo n. SR0040488 del 16/05/2006

Planimetria di u.i.u. in Comune di Siracusa

Viale Scala Greca

civ. 368

Identificativi Catastali:

Sezione:

Foglio: 30

Particella: 911

Subalterno: 162

Compilata da:

Iscritto all'albo:
Geometri

Prov. Catania


N. 118

Scheda n. 1


Scala 1:200



PIANO TERZO

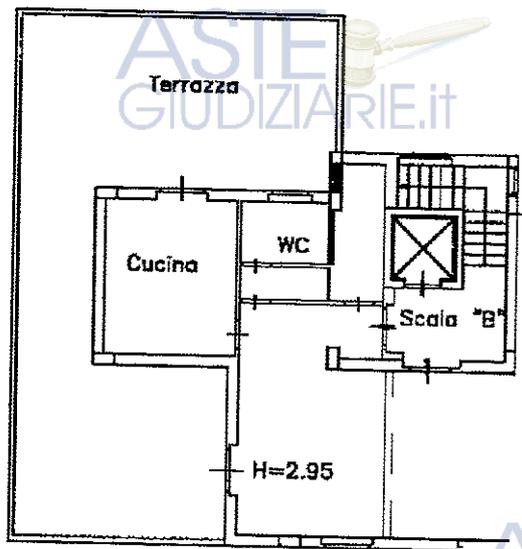

VIALE SCALA GRECA

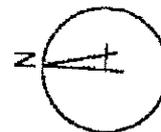

Ultima planimetria in atti

Data: 11/04/2019 - n. T38088 - Richiedente: [REDACTED]

Totale schede: 1 - Formato di acquisizione: A4(210x297) - Formato stampa richiesto: A4(210x297)

Catasto dei Fabbricati - Situazione al 11/04/2019 - Comune di SIRACUSA (I754) - < Foglio: 30 - Particella: 911 - Subalterno: 162 >
VIALE SCALA GRECA n. 368 piano: 3 scala: B;