

TRIBUNALE DI CAGLIARI

**PROCEDIMENTI DI ESECUZIONE IMMOBILIARE
N° 120/2023**


**ALLEGATO 5 ALLA
RELAZIONE del C.T.U.**

RILIEVO DI CUI AL SOPRALLUOGO

TRIBUNALE DI CAGLIARI PROCEDIMENTO DI ESECUZIONE IMMOBILIARE N° 120/2023
RELAZIONE del C.T.U. ING. STEFANO ZANDARA

Pubblicazione ufficiale ad uso esclusivo personale - è vietata ogni
ripubblicazione o riproduzione a scopo commerciale - Aut. Min. Giustizia PDG 21/07/2009


SITUAZIONE ATTUALE RILEVATA
PIANO TERRA (COSIDDETTO SEMINTERRATO)
SCALA 1:100

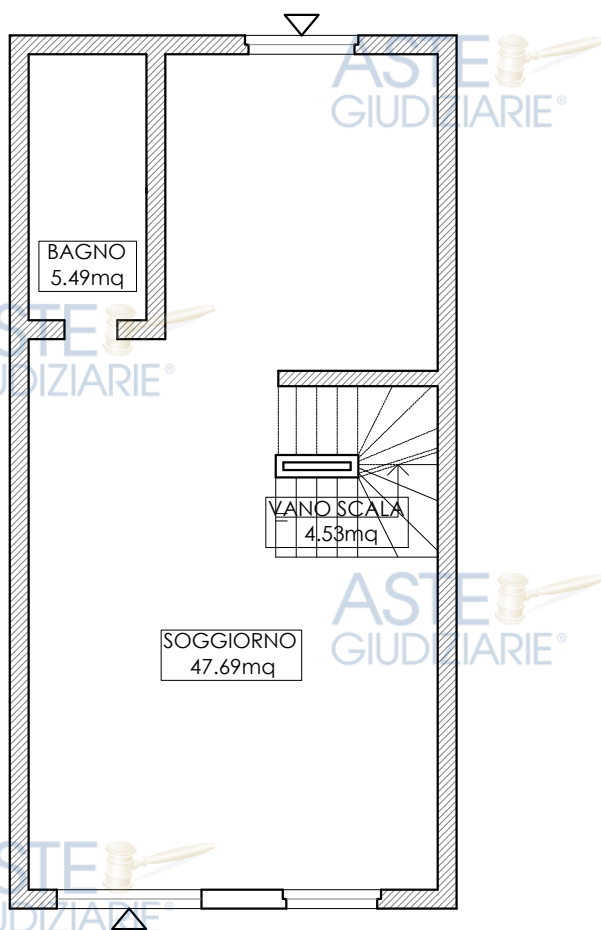

VIA DETTORI




SITUAZIONE ATTUALE RILEVATA
PIANO PRIMO (COSIDDETTO RIALZATO)
SCALA 1:100

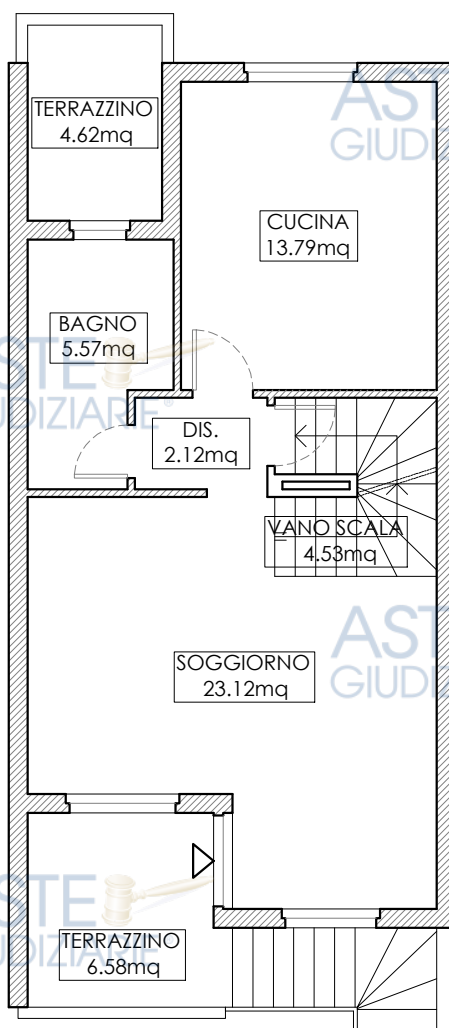

VIA DETTORI





SITUAZIONE ATTUALE RILEVATA
PIANO SECONDO (COSIDDETTO PRIMO)
SCALA 1:100

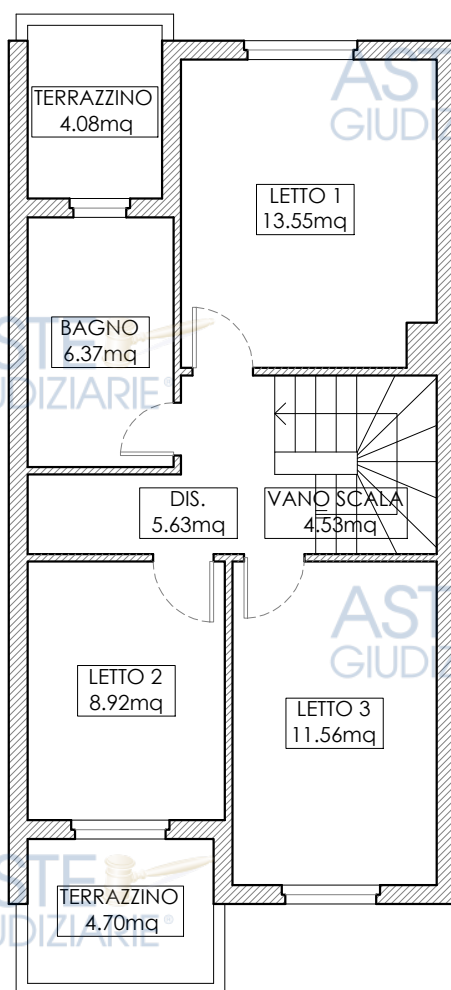

VIA DETTORI




SOVRAPPOSIZIONE
SITUAZIONE RILEVATA
SITUAZIONE CONCESSIONATA
SCALA 1:100

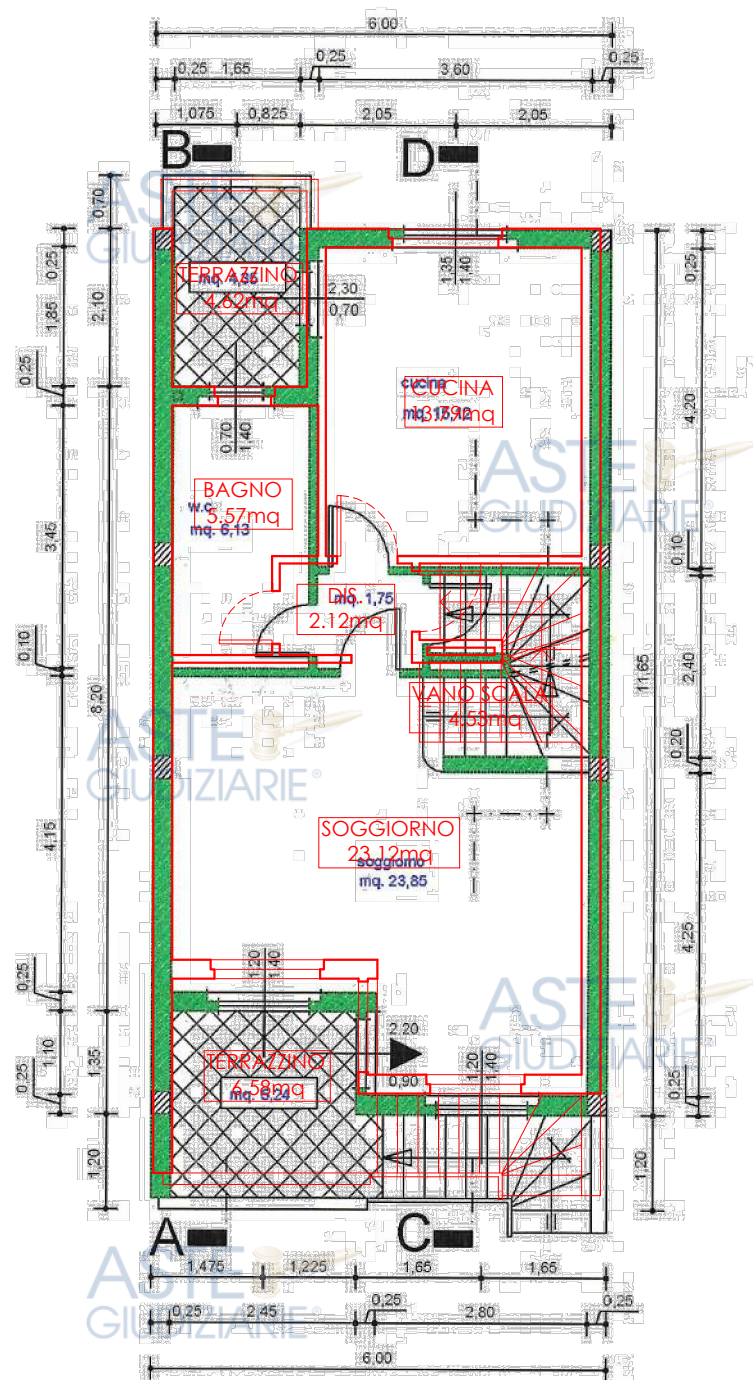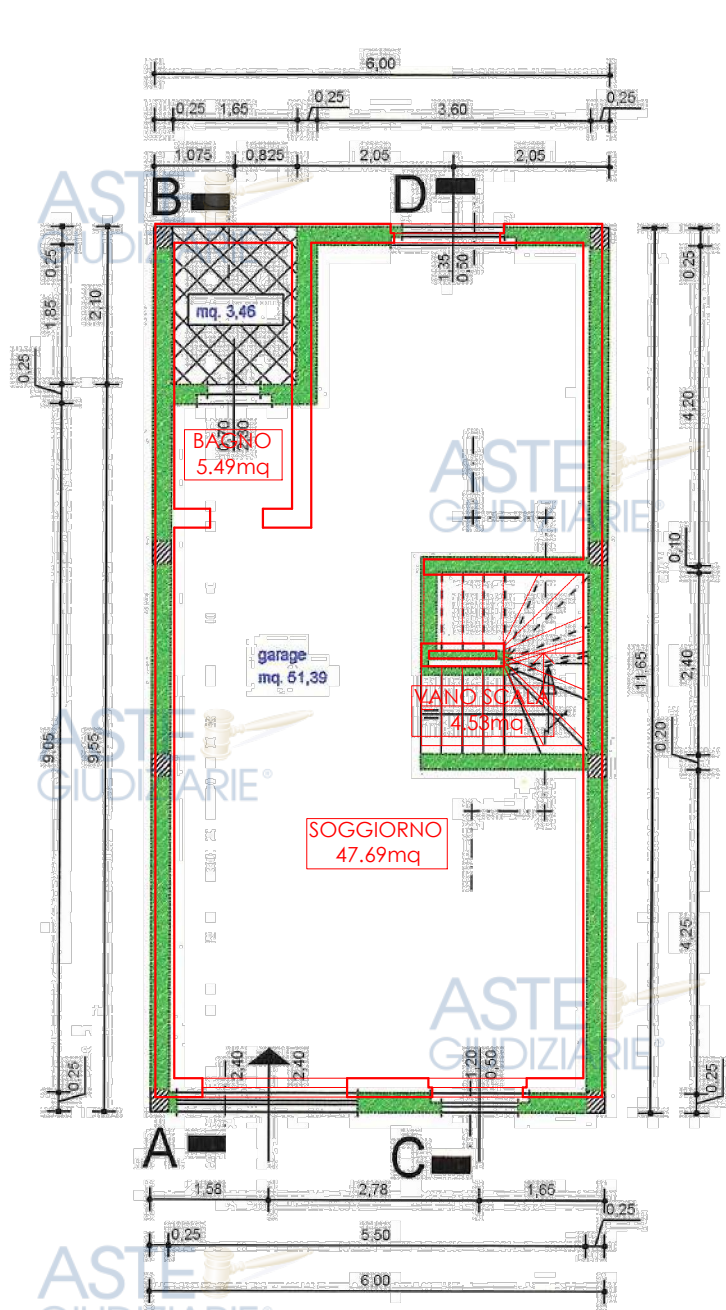

PIANTA P. SEMINTERRATO

PIANTA P. RIALZATO

SOVRAPPOSIZIONE
SITUAZIONE RILEVATA
SITUAZIONE CONCESSIONATA
SCALA 1:100

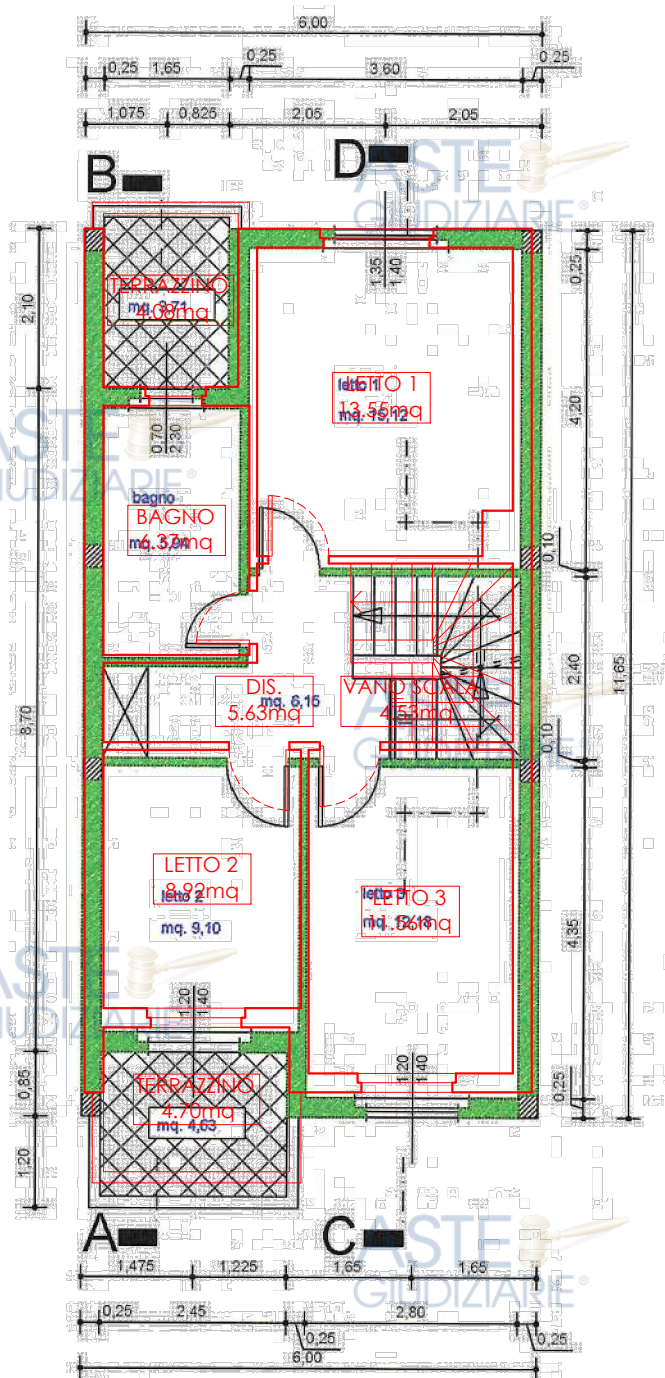

PIANTA PIANO 1°