


Planimetria lotto con difformita' - Bene A

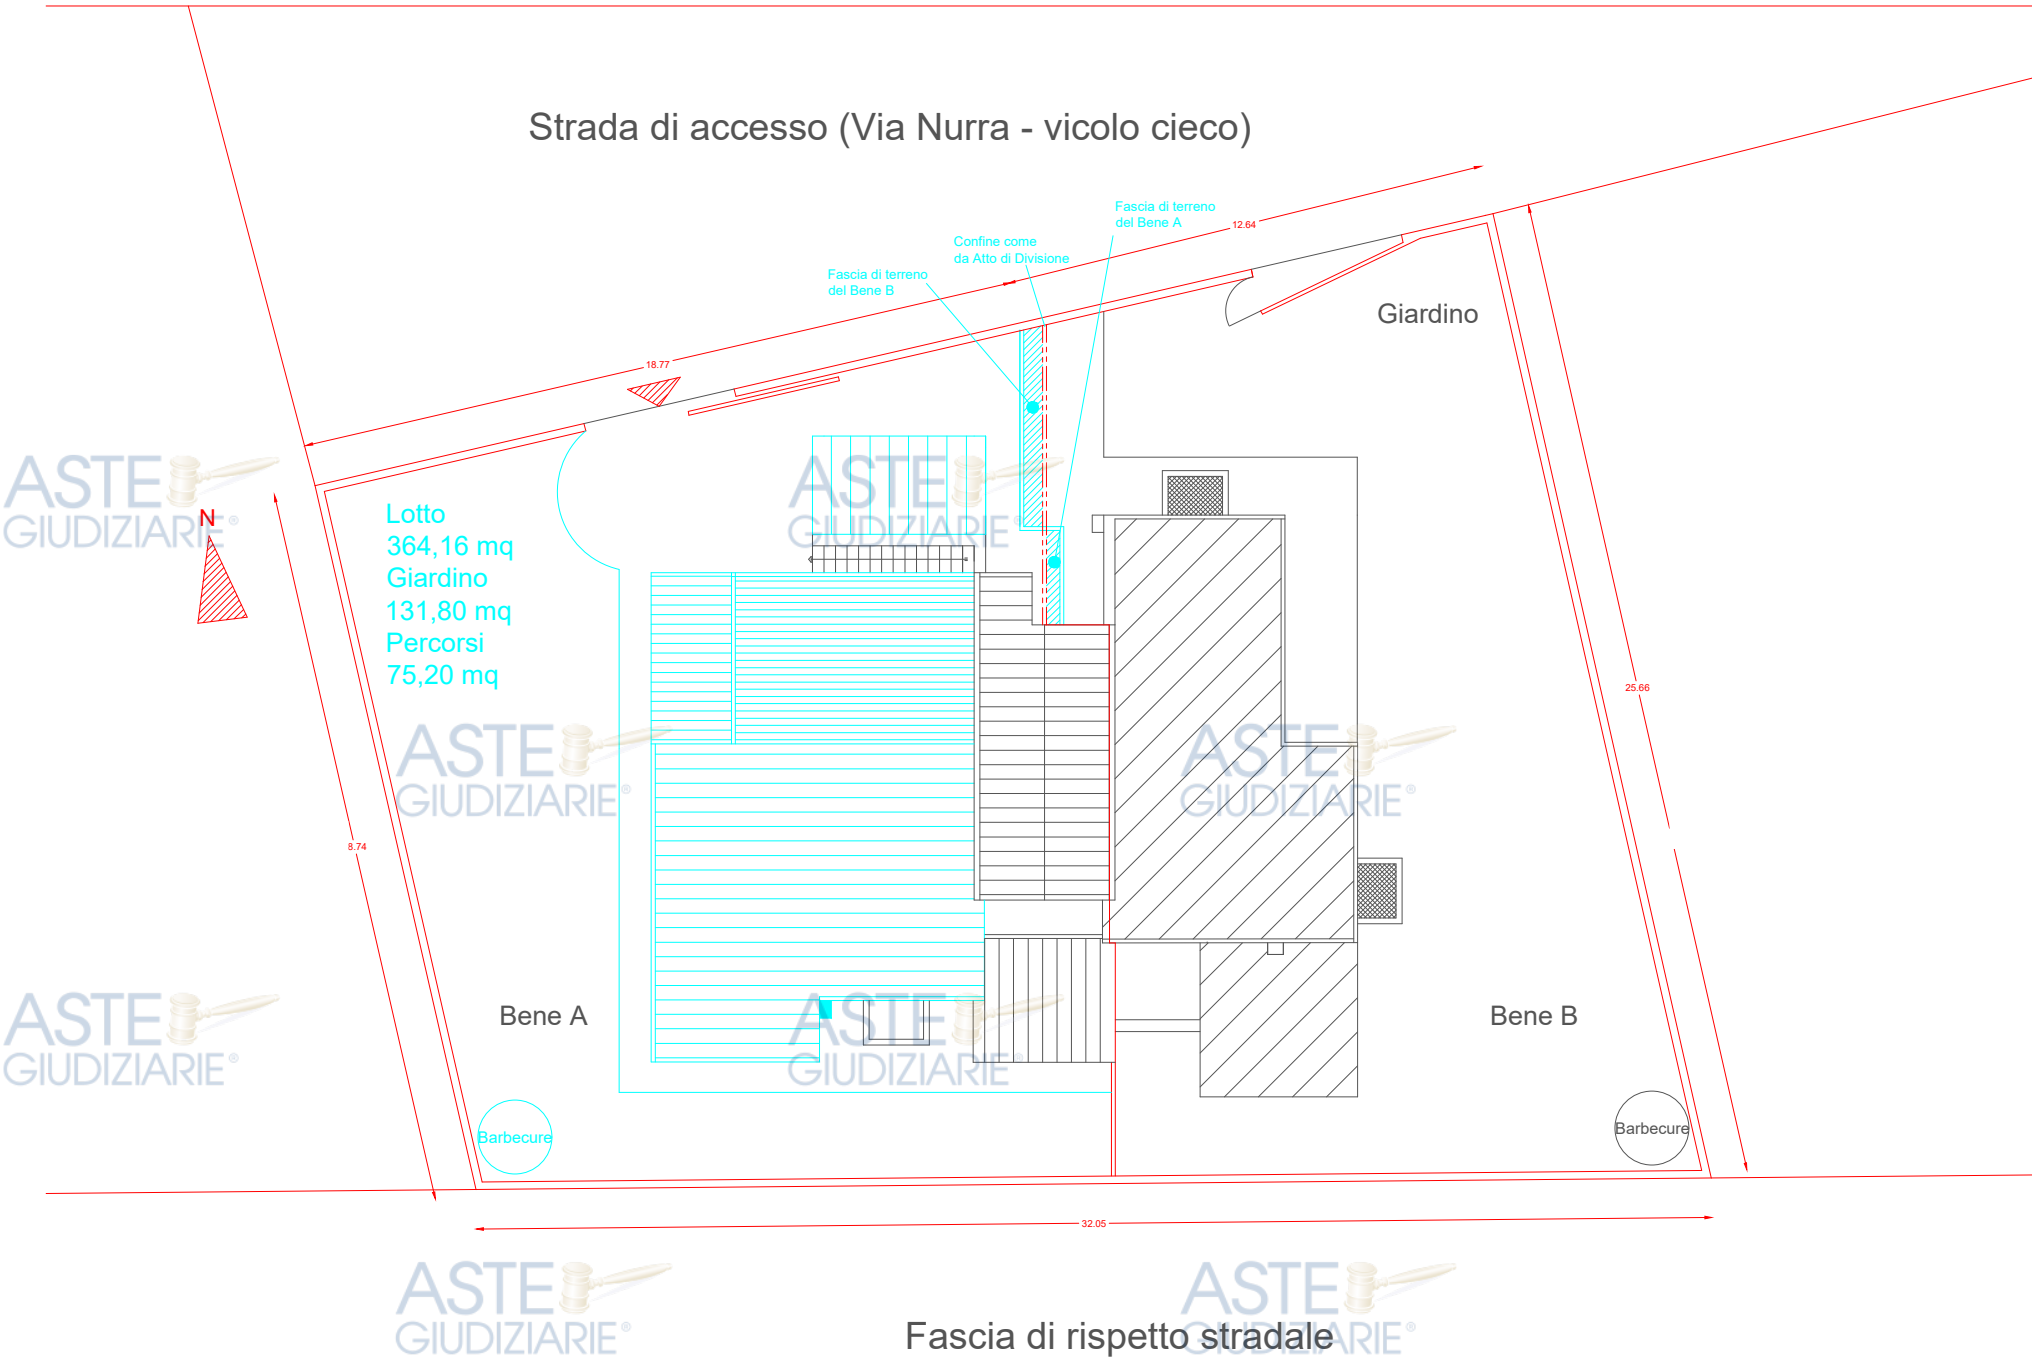

Marciapiede

S.P. 17 - Via Leonardo da Vinci

ASTE
GIUDIZIARIE®

ASTE
GIUDIZIARIE®

ASTE
GIUDIZIARIE®

ASTE
GIUDIZIARIE®

ASTE
GIUDIZIARIE®

ASTE
GIUDIZIARIE®

ASTE
GIUDIZIARIE®

ASTE
GIUDIZIARIE®

ASTE
GIUDIZIARIE®

ASTE
GIUDIZIARIE®




ASTE
GIUDIZIARIE®

ASTE
GIUDIZIARIE®


ASTE
GIUDIZIARIE®

ASTE
GIUDIZIARIE®

dettaglio
soppalchi

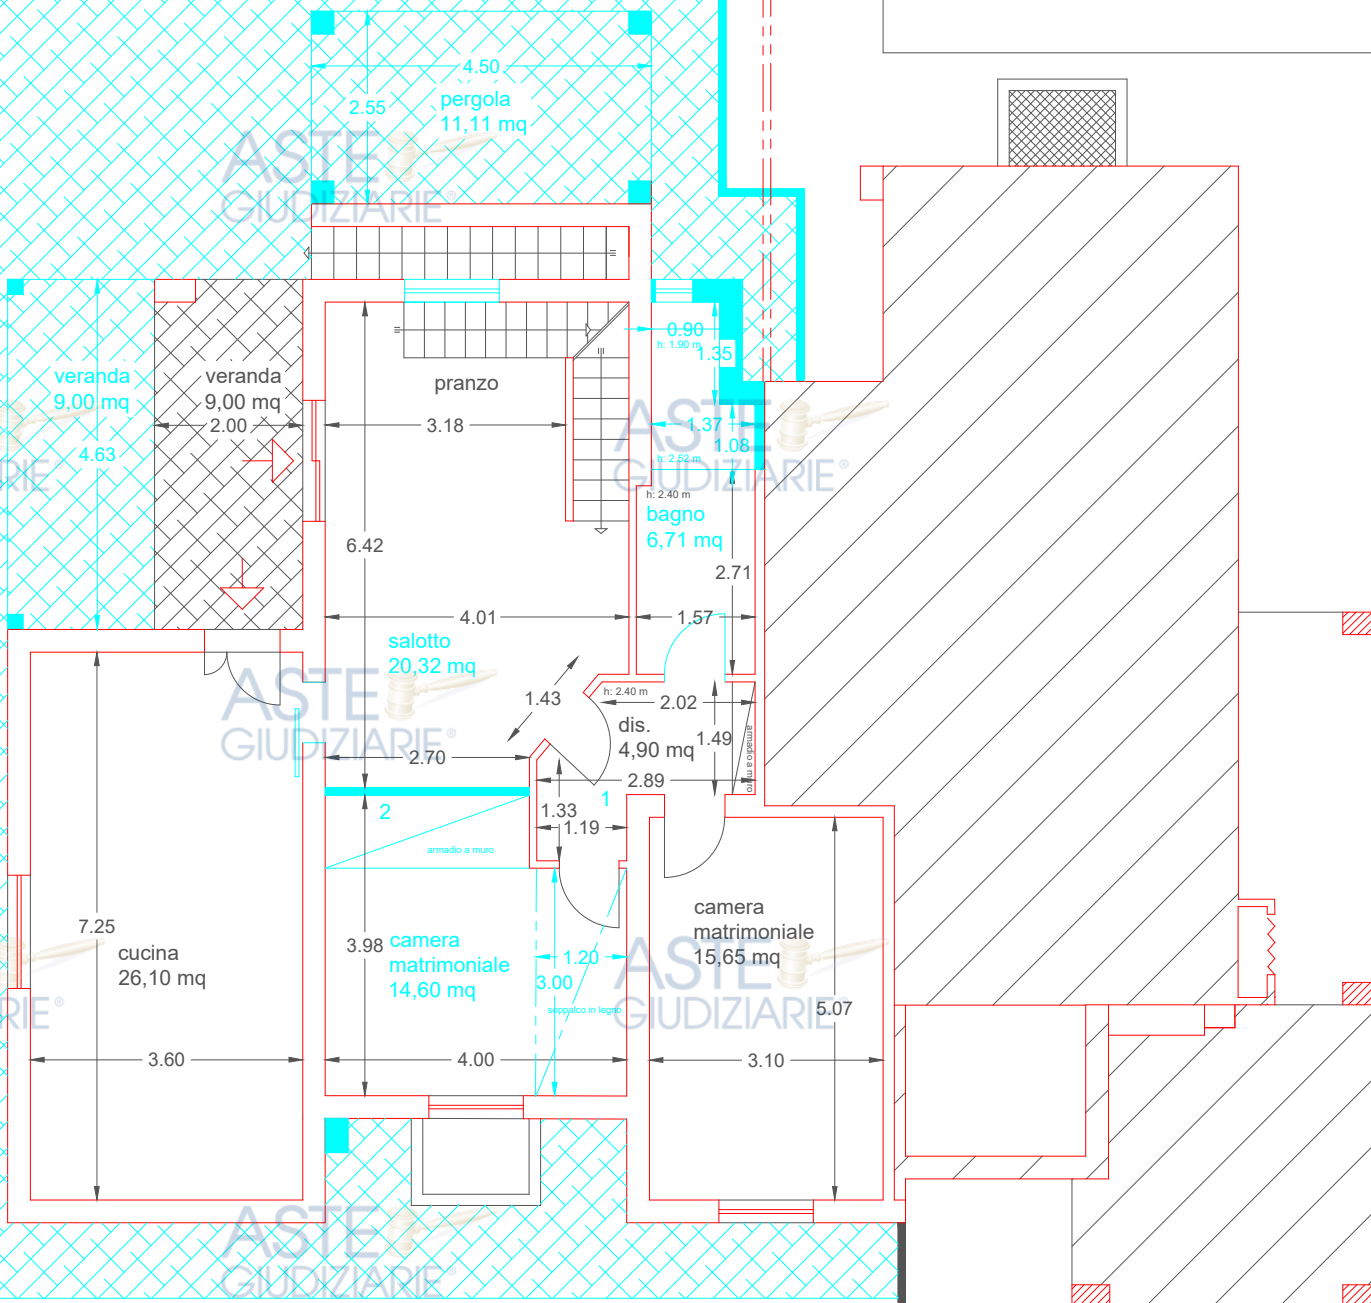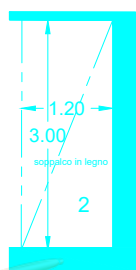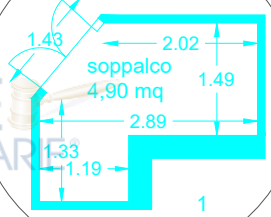


Pianta Piano Terra difformita'
Bene A

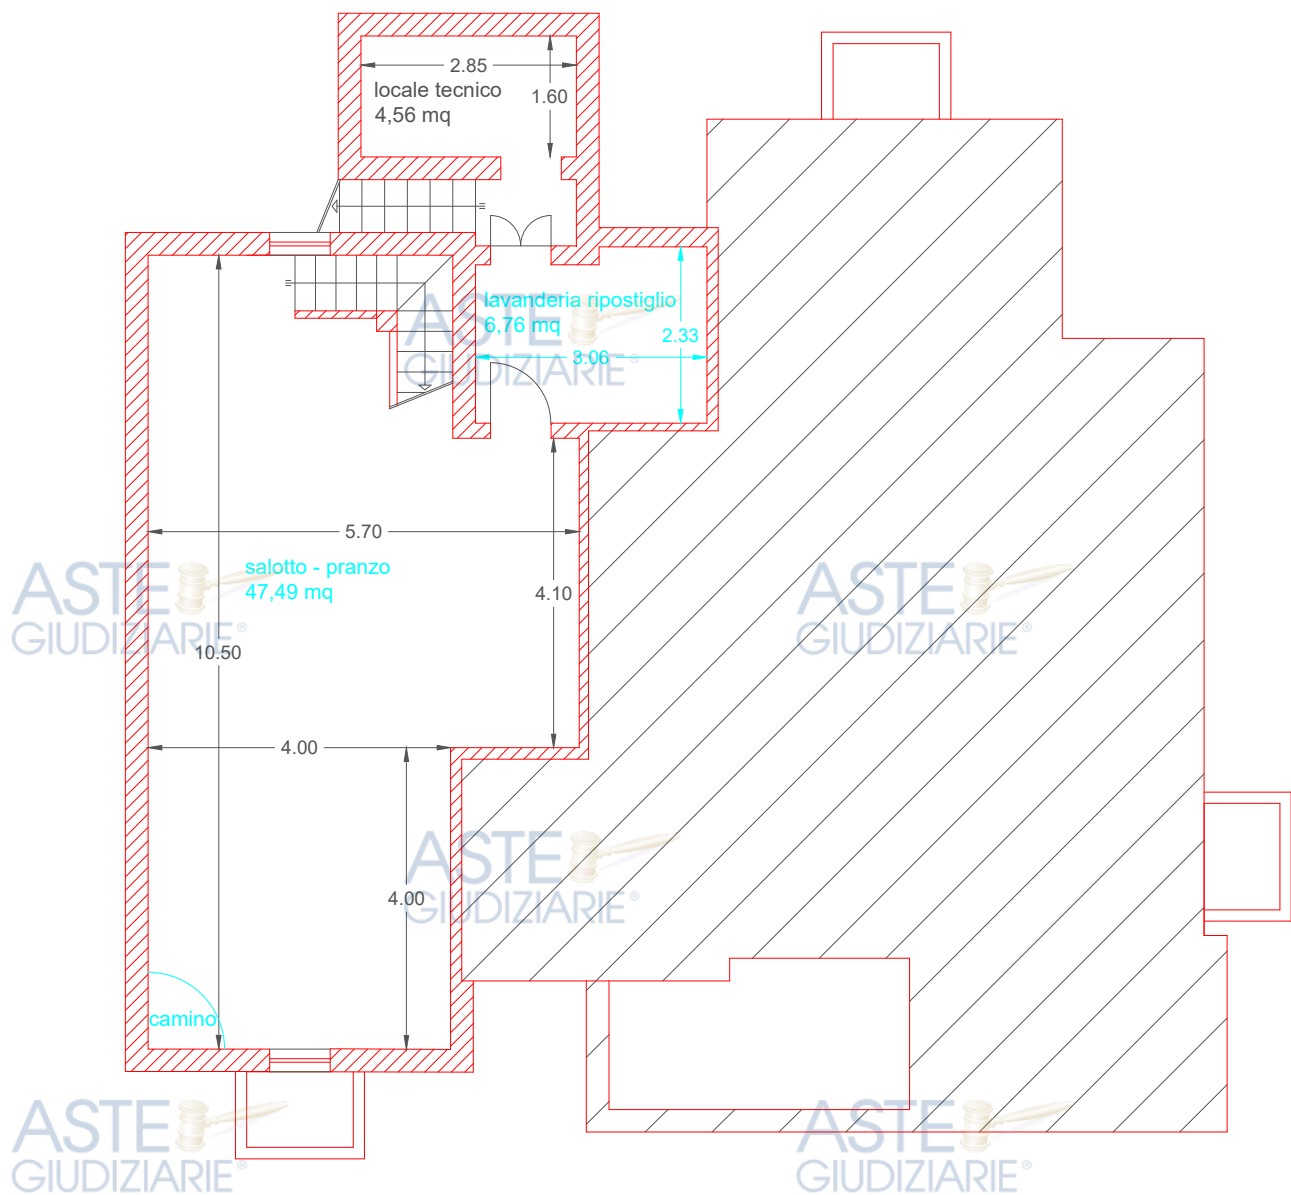


Pianta Piano Interrato difformita'
Bene A




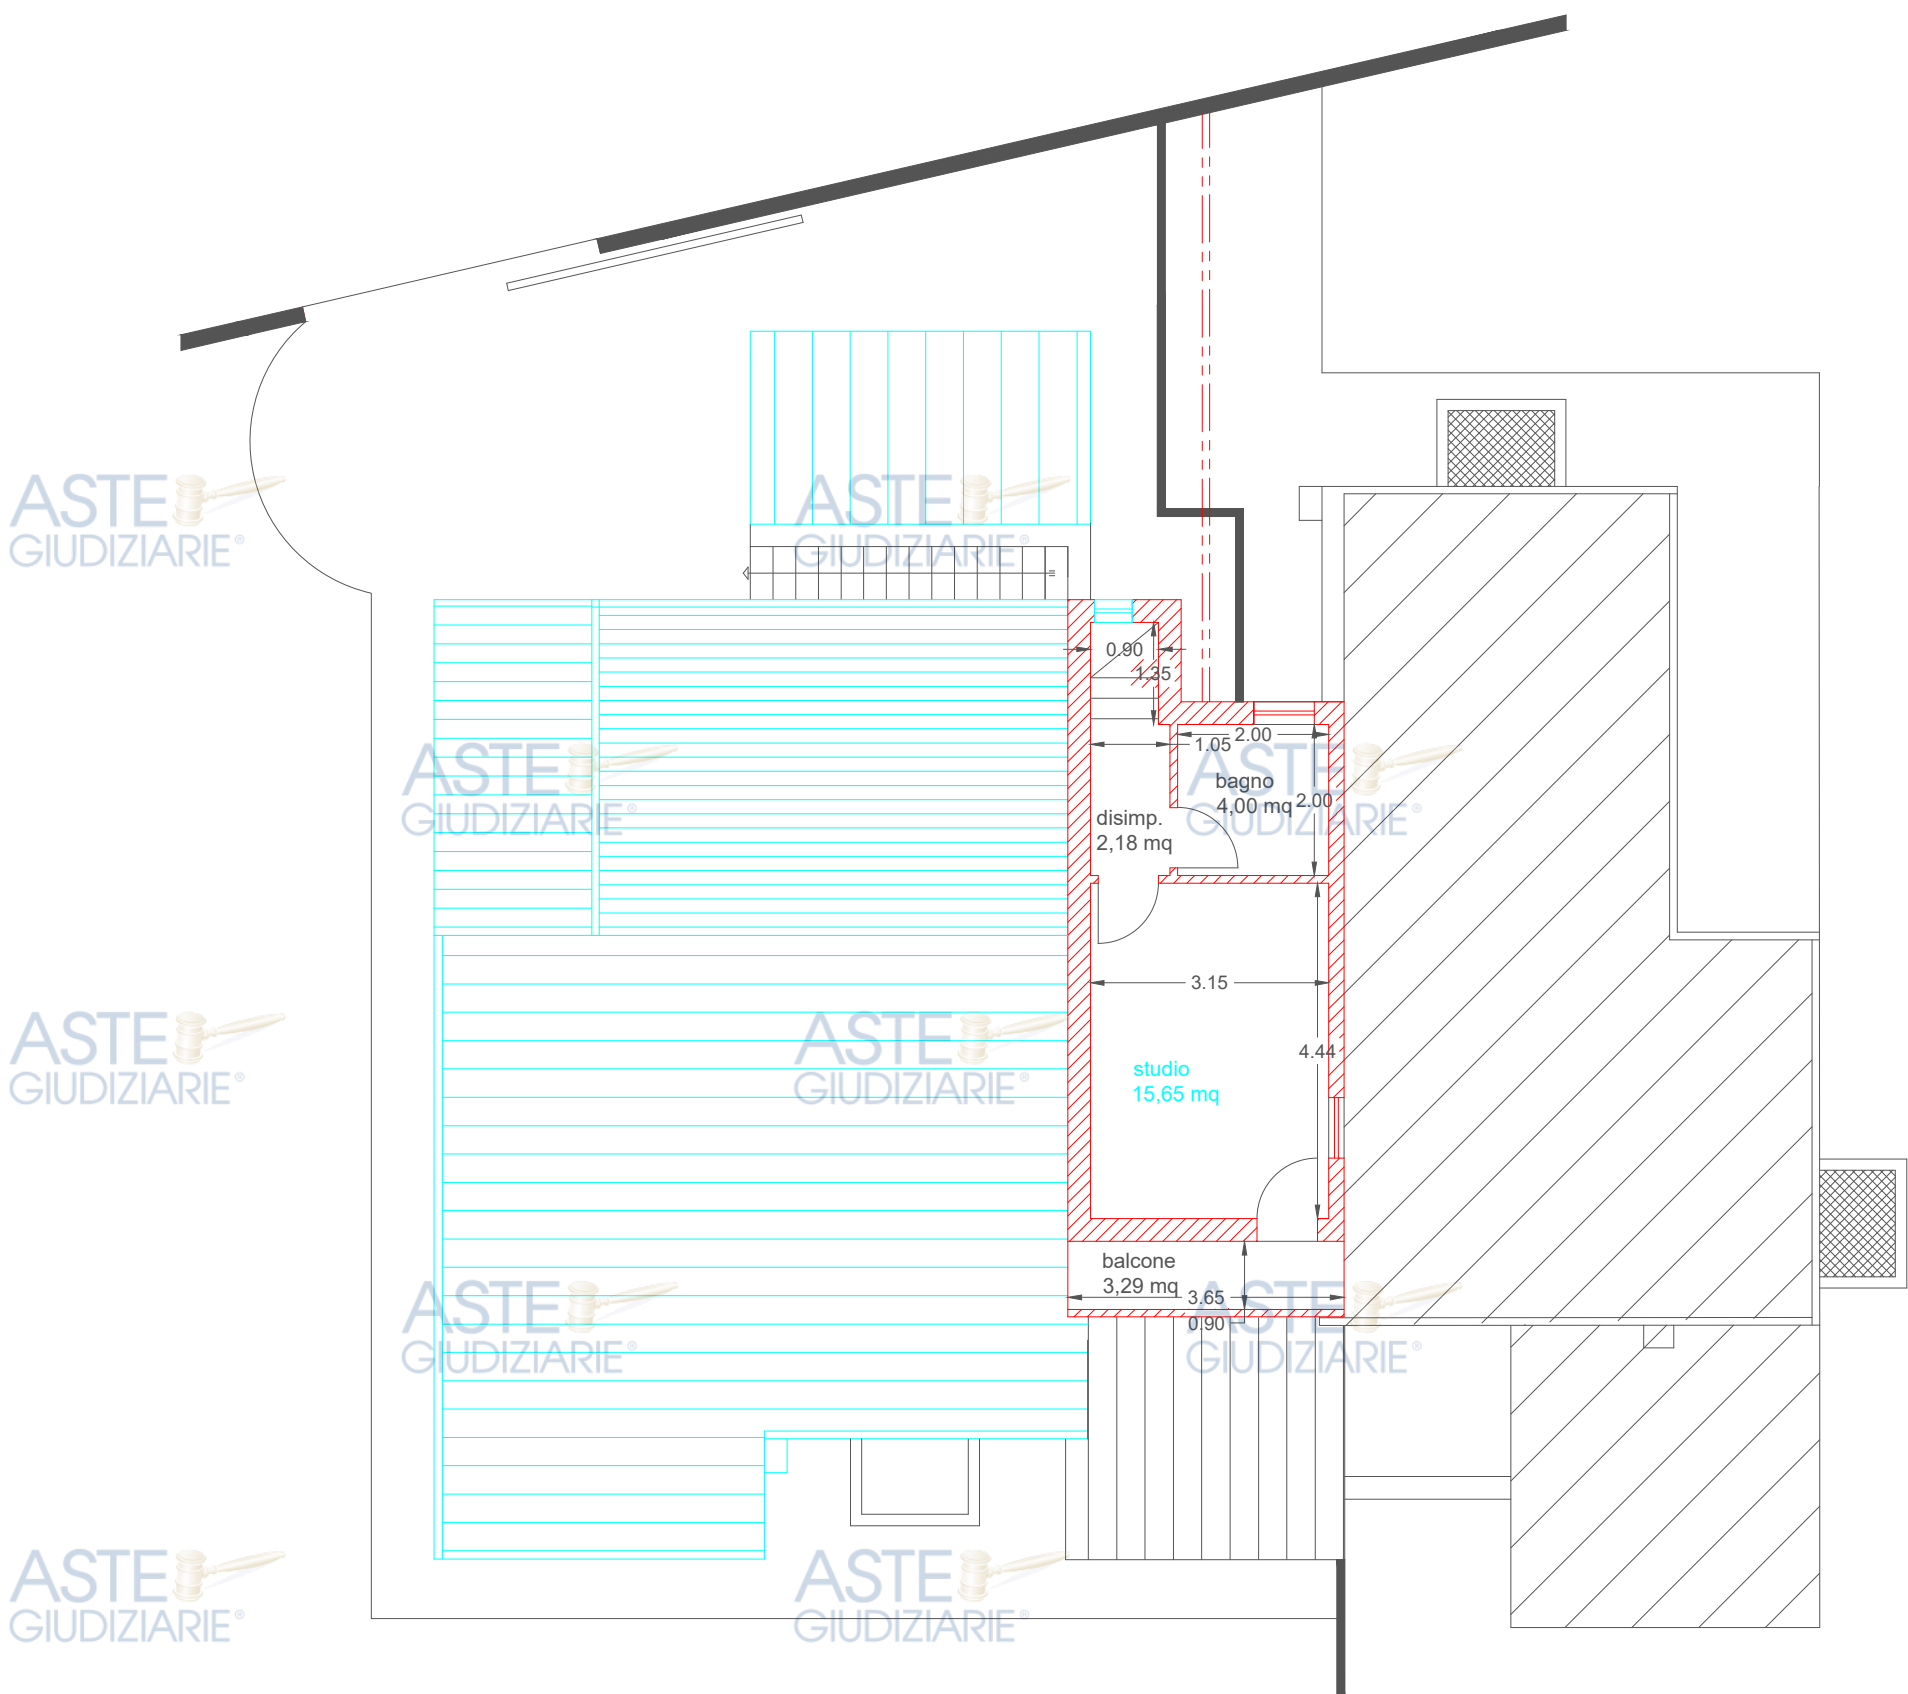


Pianta Piano Primo difformita'
Bene A

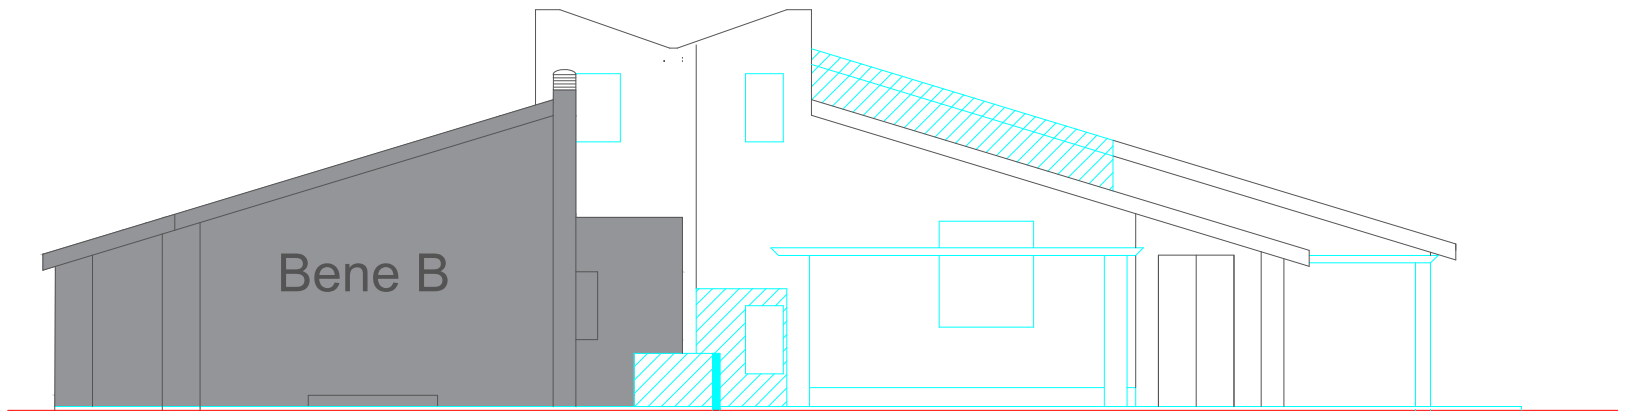

Prospetto nord difformita'
Bene A

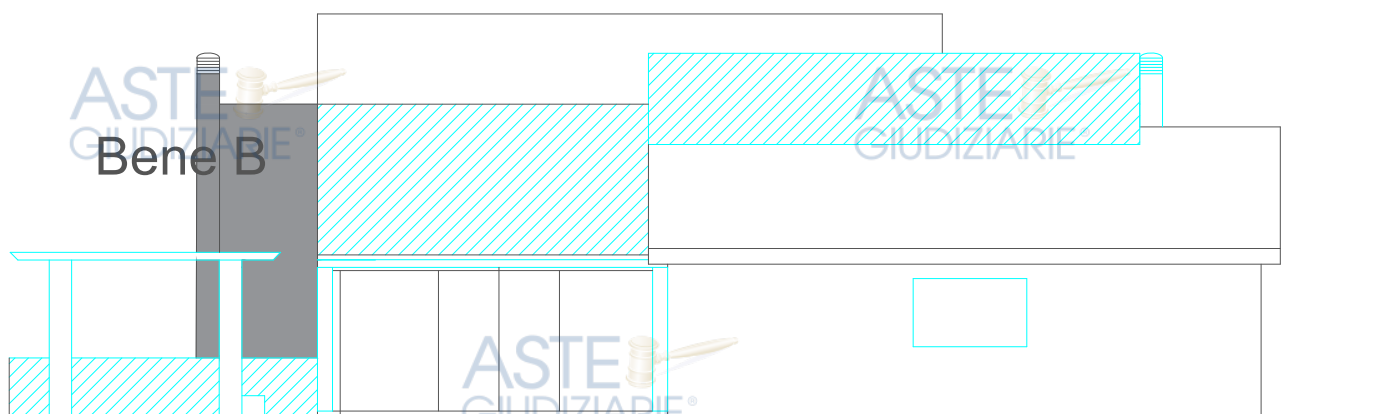

Prospetto ovest difformita'
Bene A

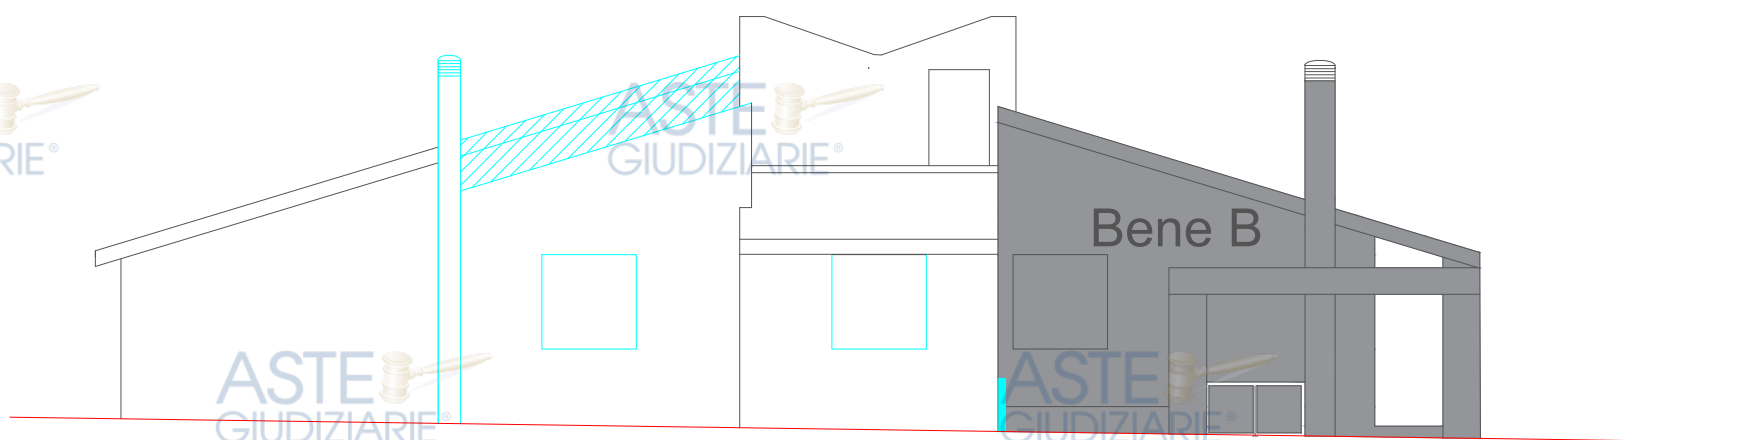

Prospetto sud difformita'
Bene A

Agenzia del Territorio
CATASTO FABBRICATI
Ufficio Provinciale di
Cagliari

Dichiarazione protocollo n. _____ del _____
Planimetria di u.i.u. in Comune di Quartu Sant'Elena
Localita' Sa Tiacca civ. SNC


Identificativi Catastali:
Sezione:
Foglio: 58
Particella: 994
Subalterno: 5

Compilata da:
Iscritto all'albo:
Ingegneri
Prov. Cagliari N. 5127

Scheda n. 1 Scala 1:200


SEMINTERRATO

H.= mt. 2.50

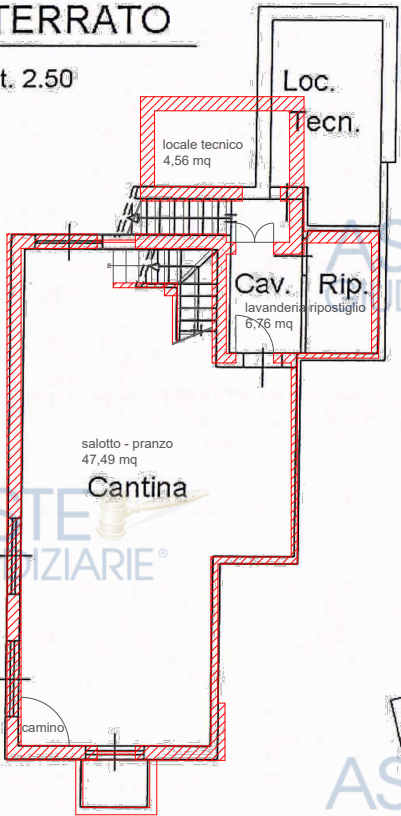

PIANO TERRA

H.m.= mt. 3.25

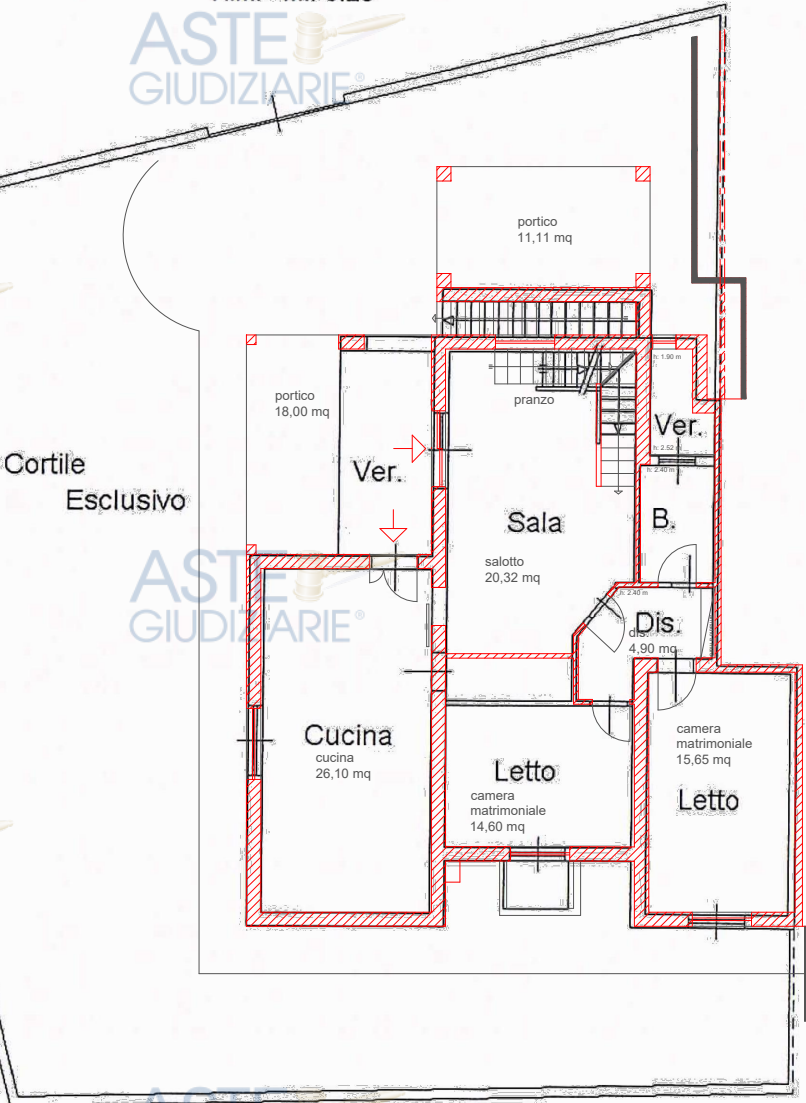

PIANO MANSARDA

H.m.= mt. 2.15



ORDINE INGEGNERI
PROVINCIA DI CAGLIARI
N. 5127 Dott. Ing.

NORD

