




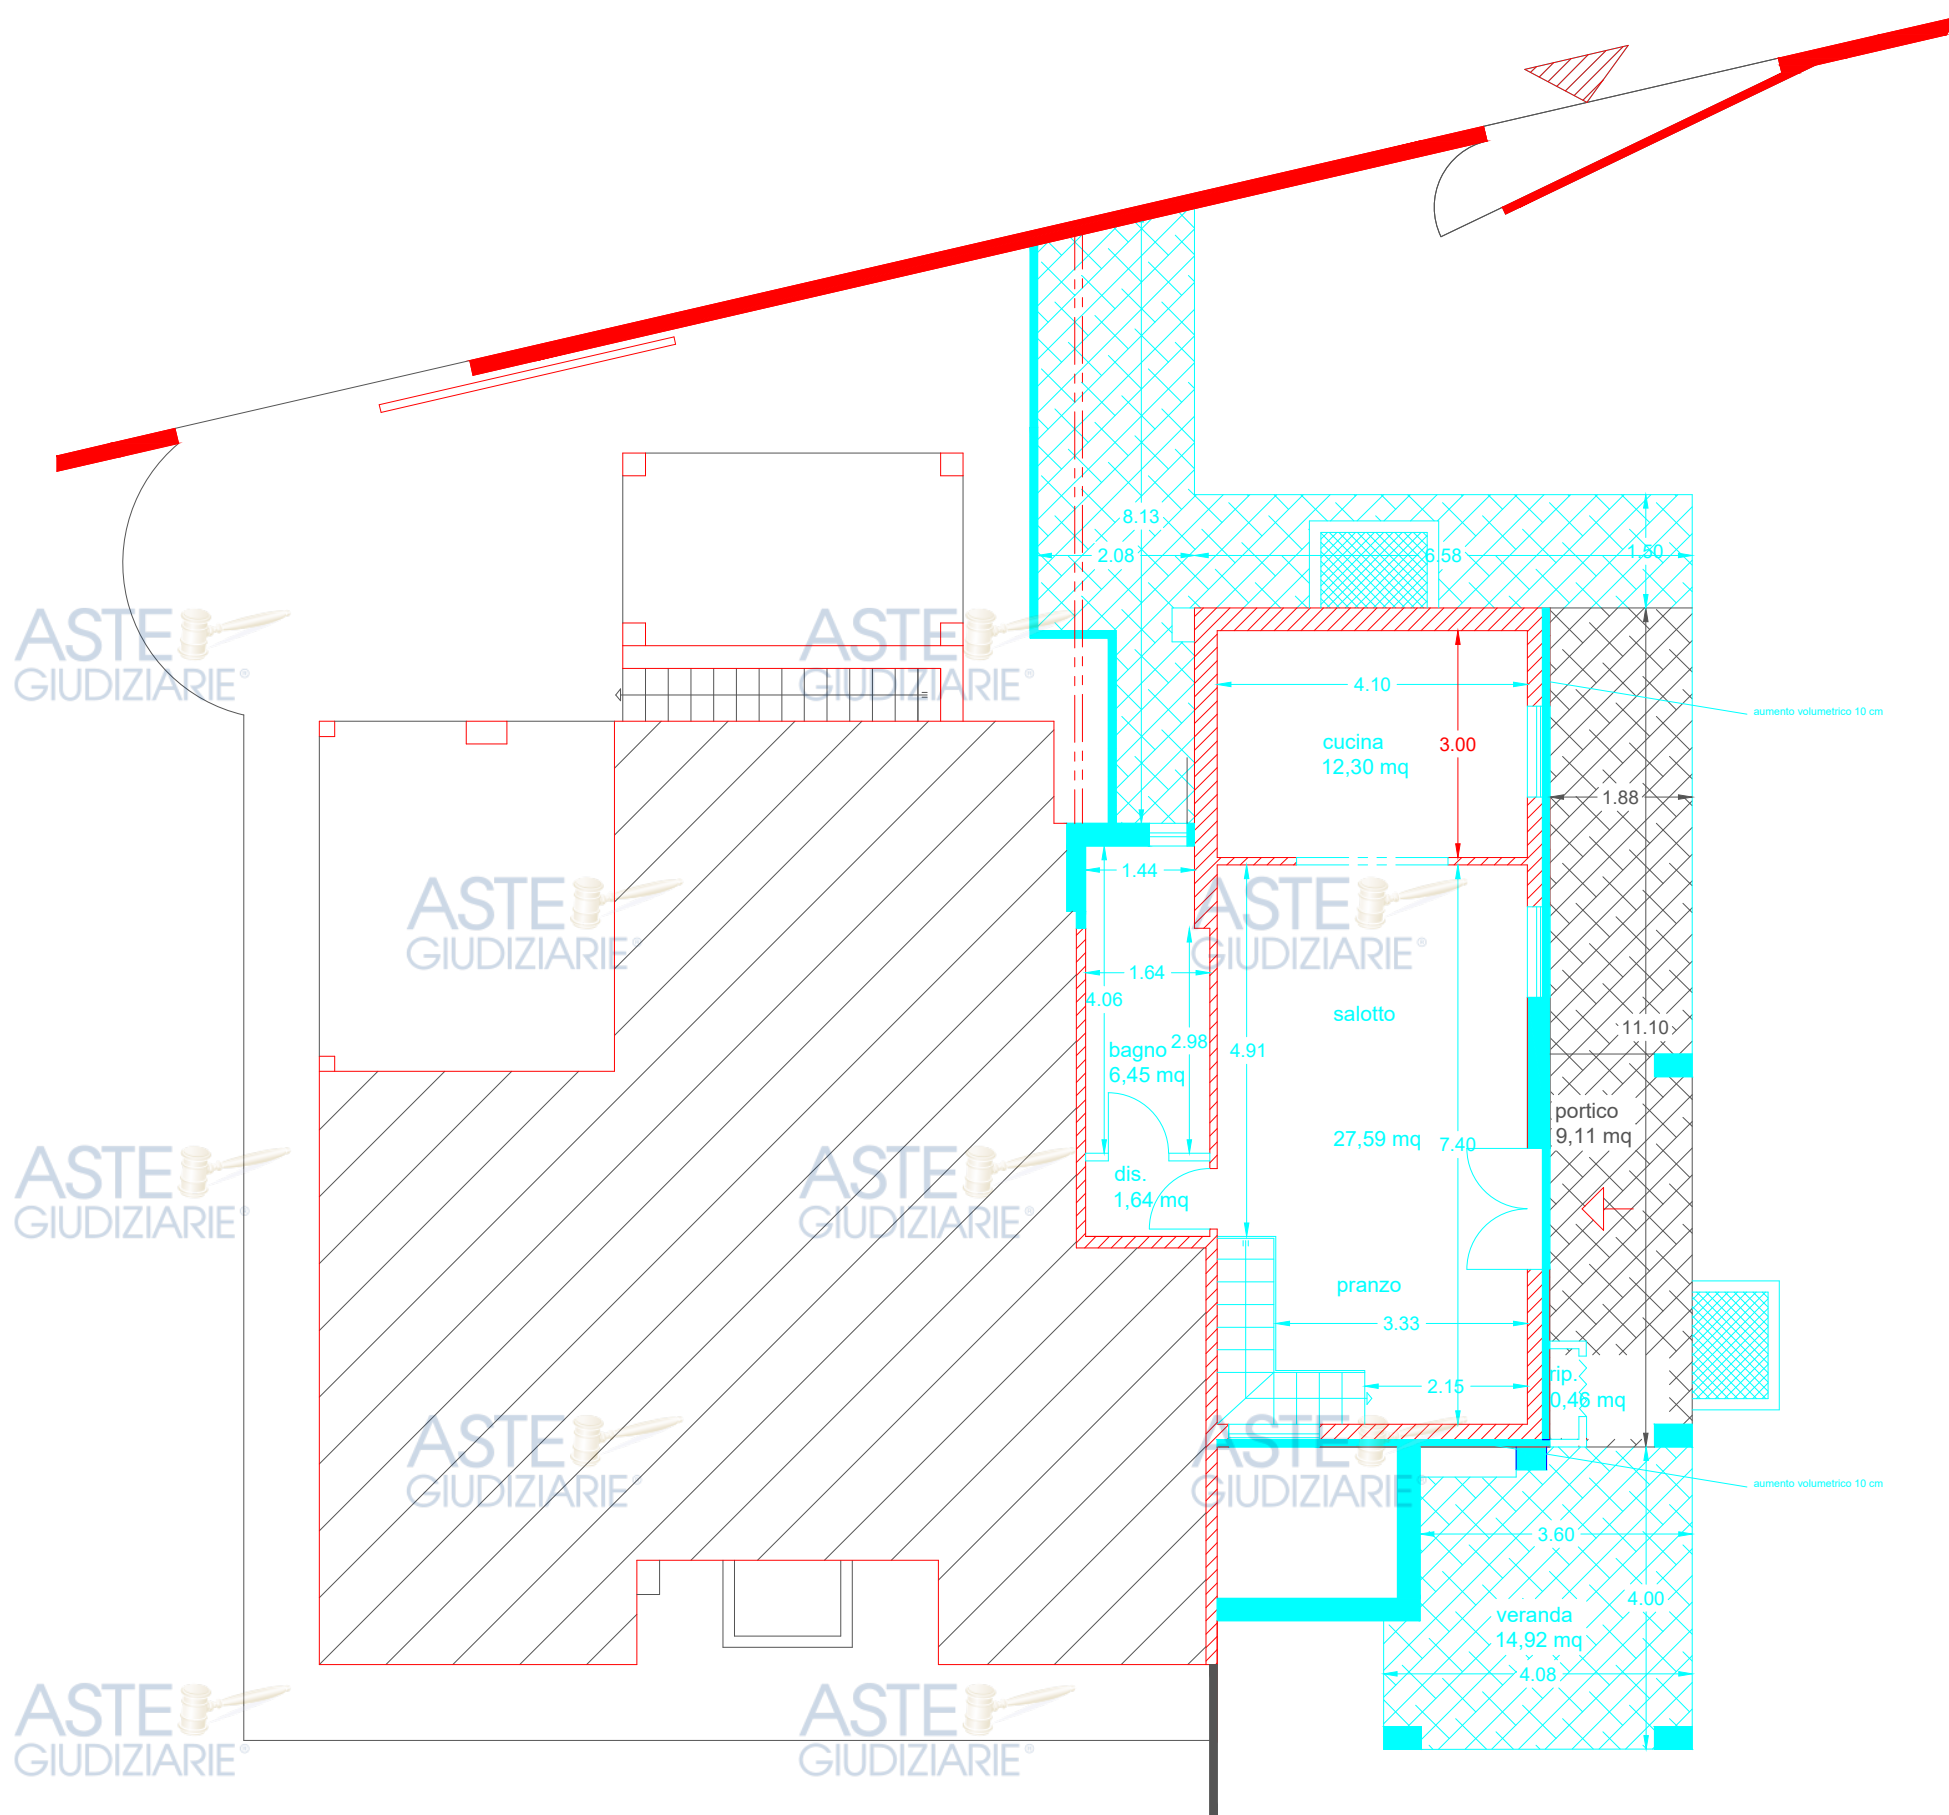


Pianta Piano Terra difformita' Bene B

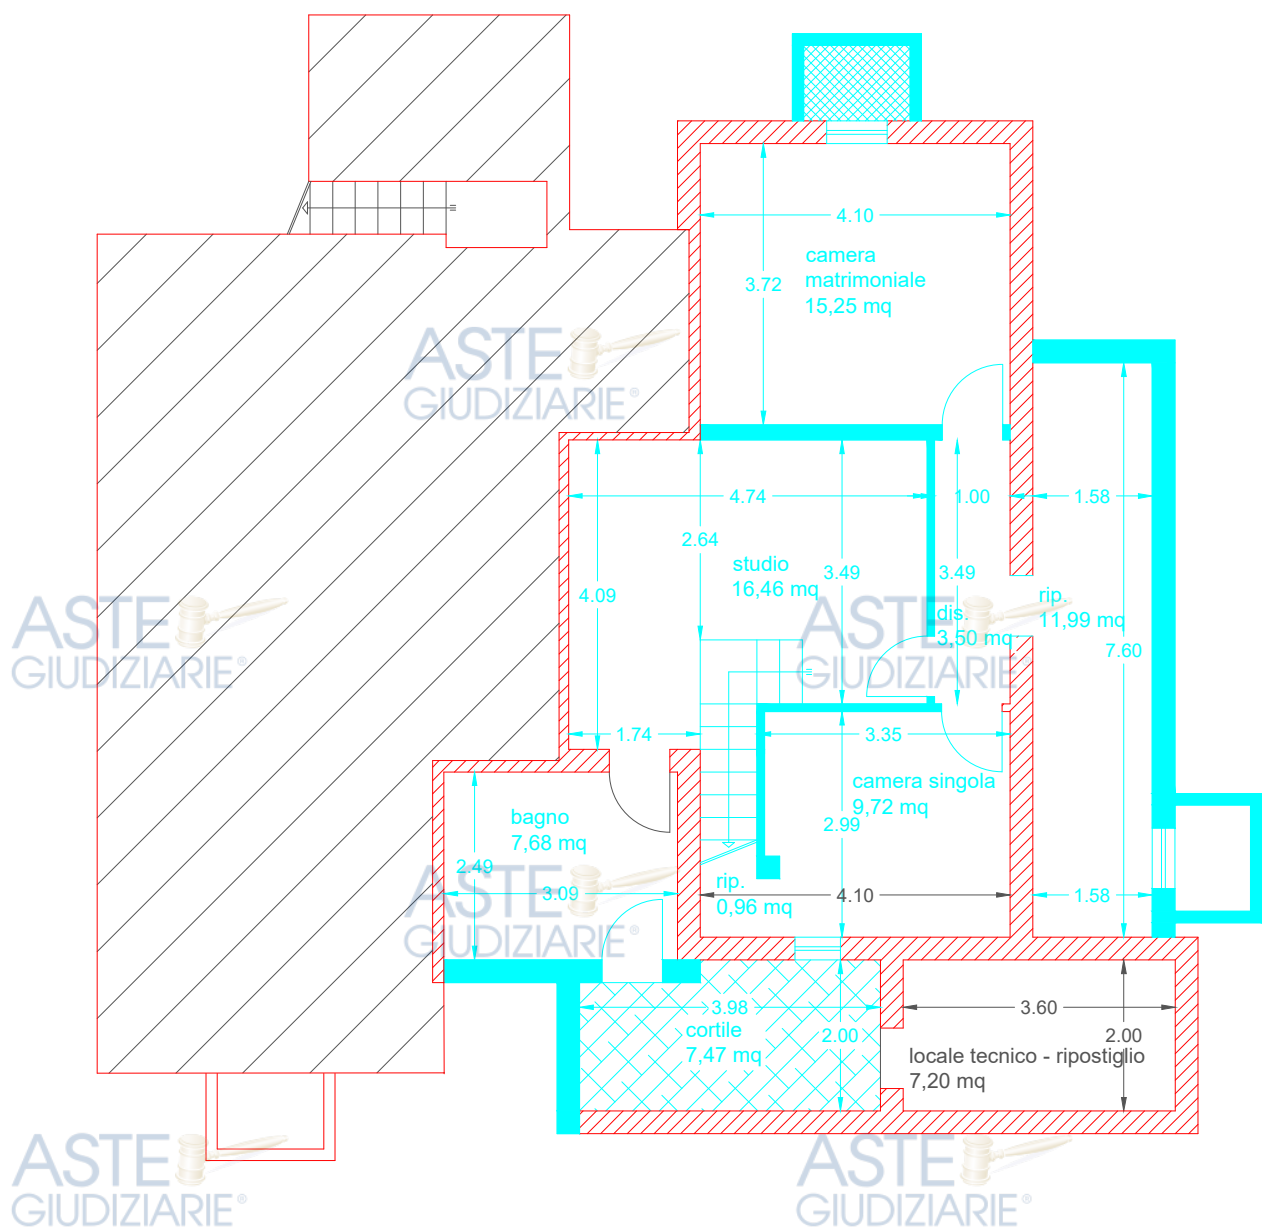


Pianta Piano Interrato difformita'
Bene B

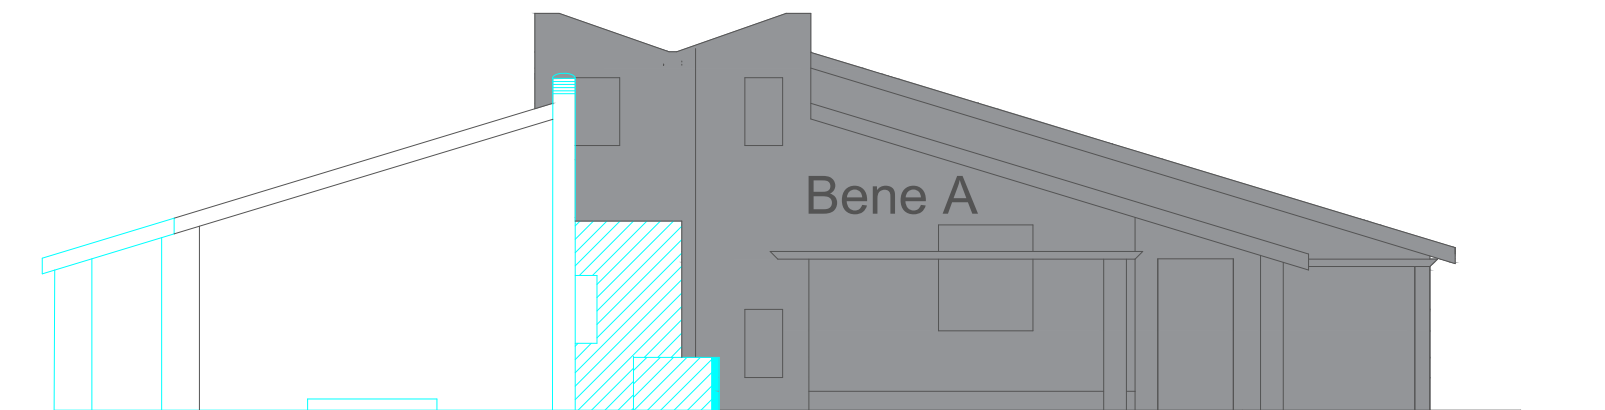

Prospetto nord difformita'
Bene B

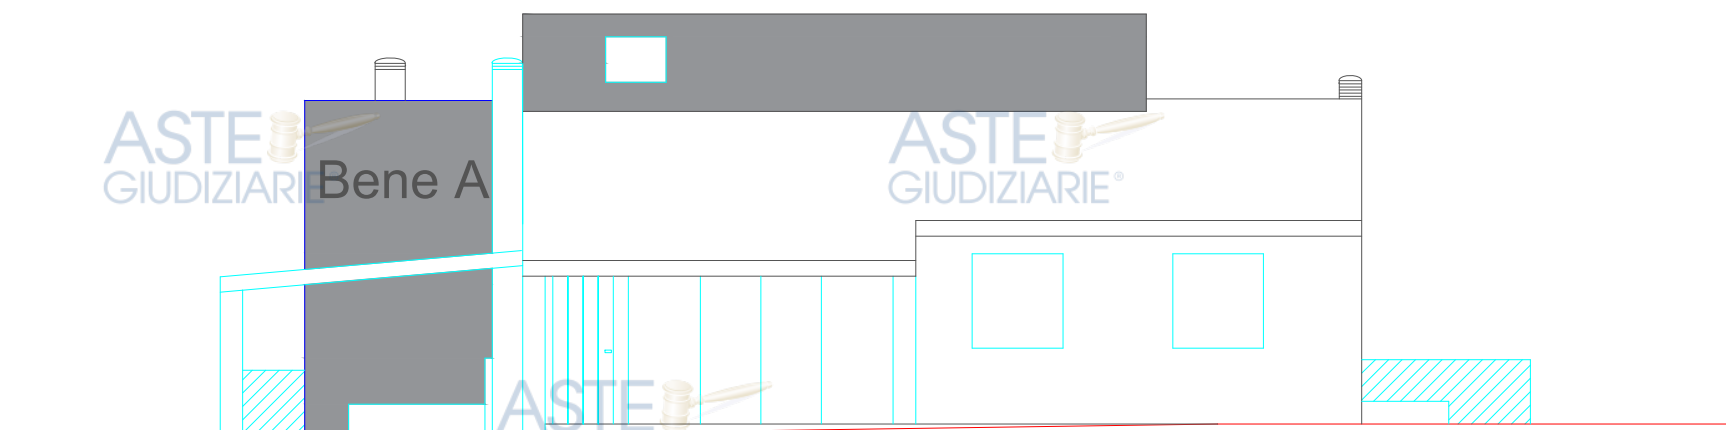

Prospetto est difformita'
Bene B

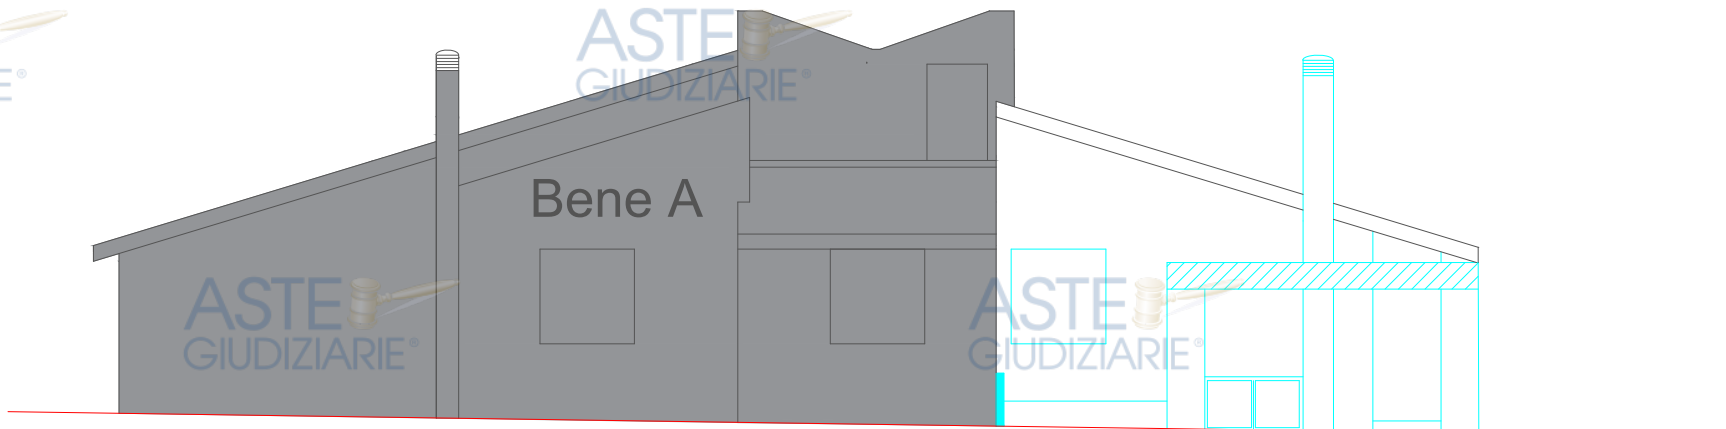

Prospetto sud difformita'
Bene B

Agenzia del Territorio
CATASTO FABBRICATI
Ufficio Provinciale di
Cagliari

Dichiarazione protocollo n. del
Planimetria di u.i.u. in Comune di Quartu Sant'elena
Localita' Sa Tiacca civ. SNC


Identificativi Catastali:
Sezione:
Foglio: 58
Particella: 994
Subalterno: 6

Compilata da:
Iscritto all'albo:
Ingegneri
Prov. Cagliari N. 5127

Scheda n. 1 Scala 1:200


SEMINTERRATO

H.= mt. 2.50

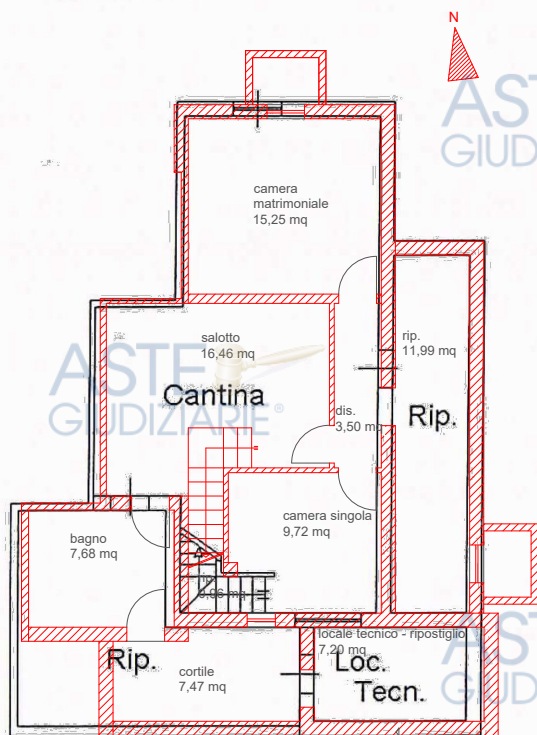

PIANO TERRA

H.m.= mt. 3.25

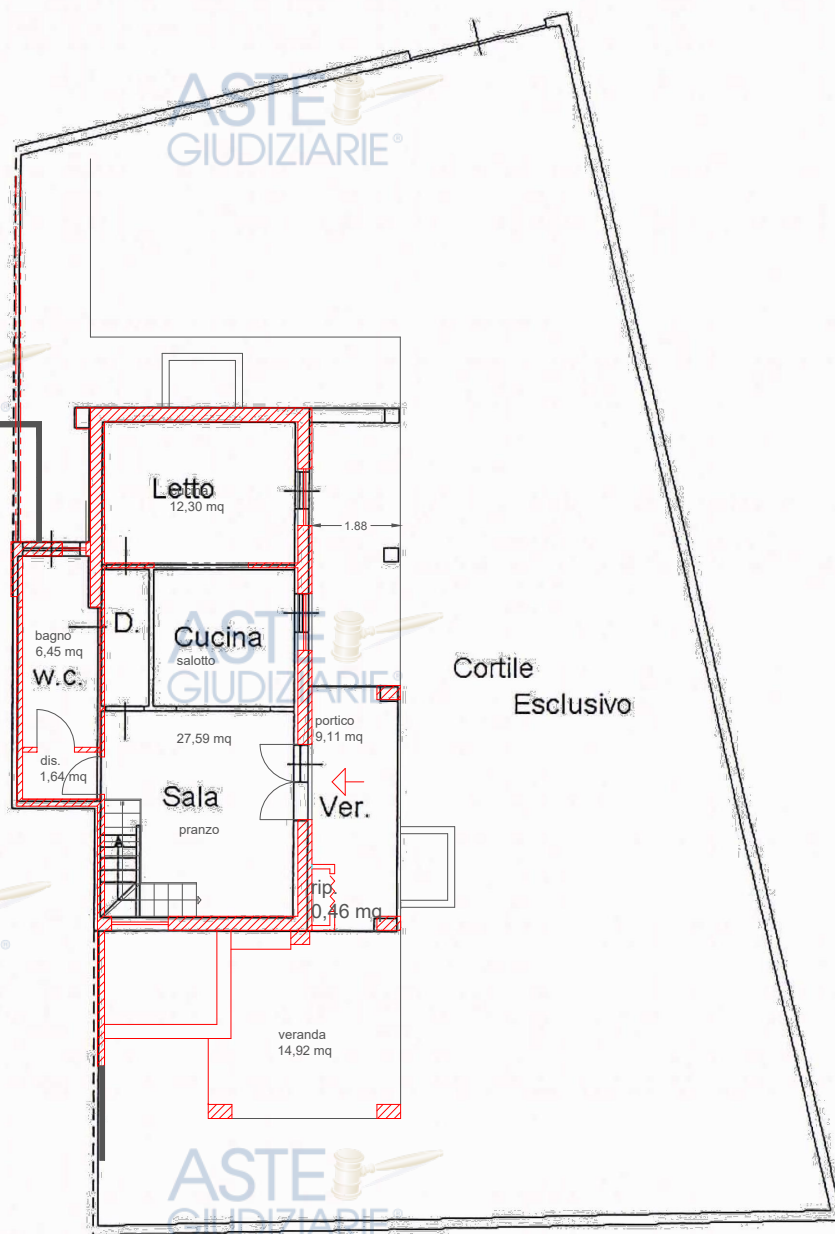

ORDINE INGEGNERI
PROVINCIA DI CAGLIARI
N. 5127 Dott. Ing. I

NORD

