
TRIBUNALE DI CASSINO

ASTE
GIUDIZIARIE® SEZIONE EE.II.

ASTE
GIUDIZIARIE®

Perizia dell'Esperto ex art. 568 c.p.c. Ing. Delle Donne Luigi,
nell'Esecuzione Immobiliare 63/2017 del R.G.E.

ASTE
GIUDIZIARIE®


ASTE
GIUDIZIARIE®

ALLEGATO N°5 ALTRI ALLEGATI - SCHEMA PLANIMETRICO CON OPERE DA DEMOLIRE


ASTE
GIUDIZIARIE®



OPERE DA DEMOLIRE

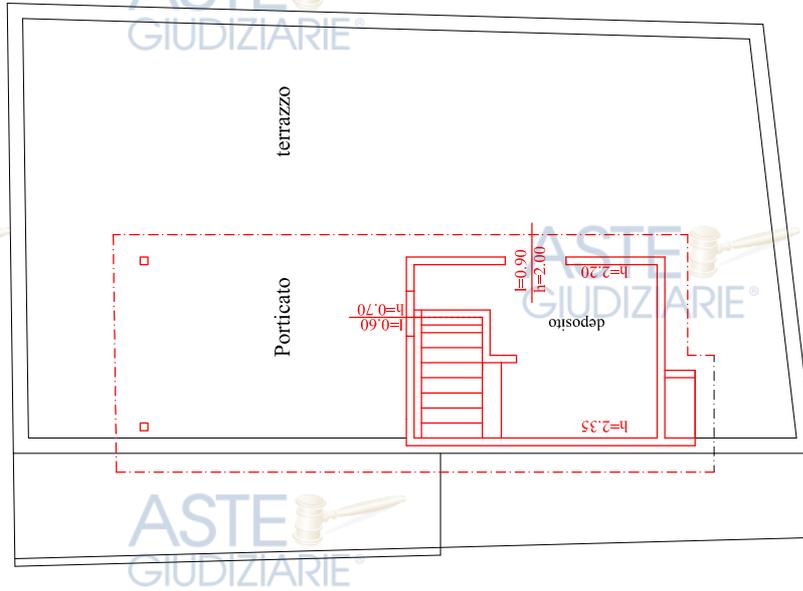

PIANTA COPERTURA
SCALA 1:100

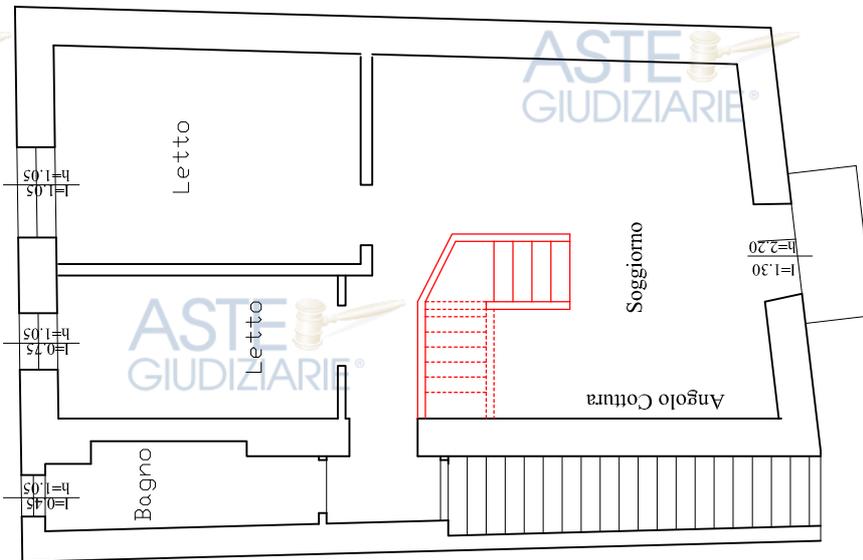

PIANTA PIANO TERRA
SCALA 1:100

