


COMUNE DI CAMPOASSO (CB)
INQUADRAMENTO TERRITORIALE
- scala 1:10000

STRALCIO PLANIMETRICO CATASTALE
COMUNE DI CAMPOBASSO (CB) Foglio 71
scala 1:1000 Allegato "L" - pag. 2 di 9

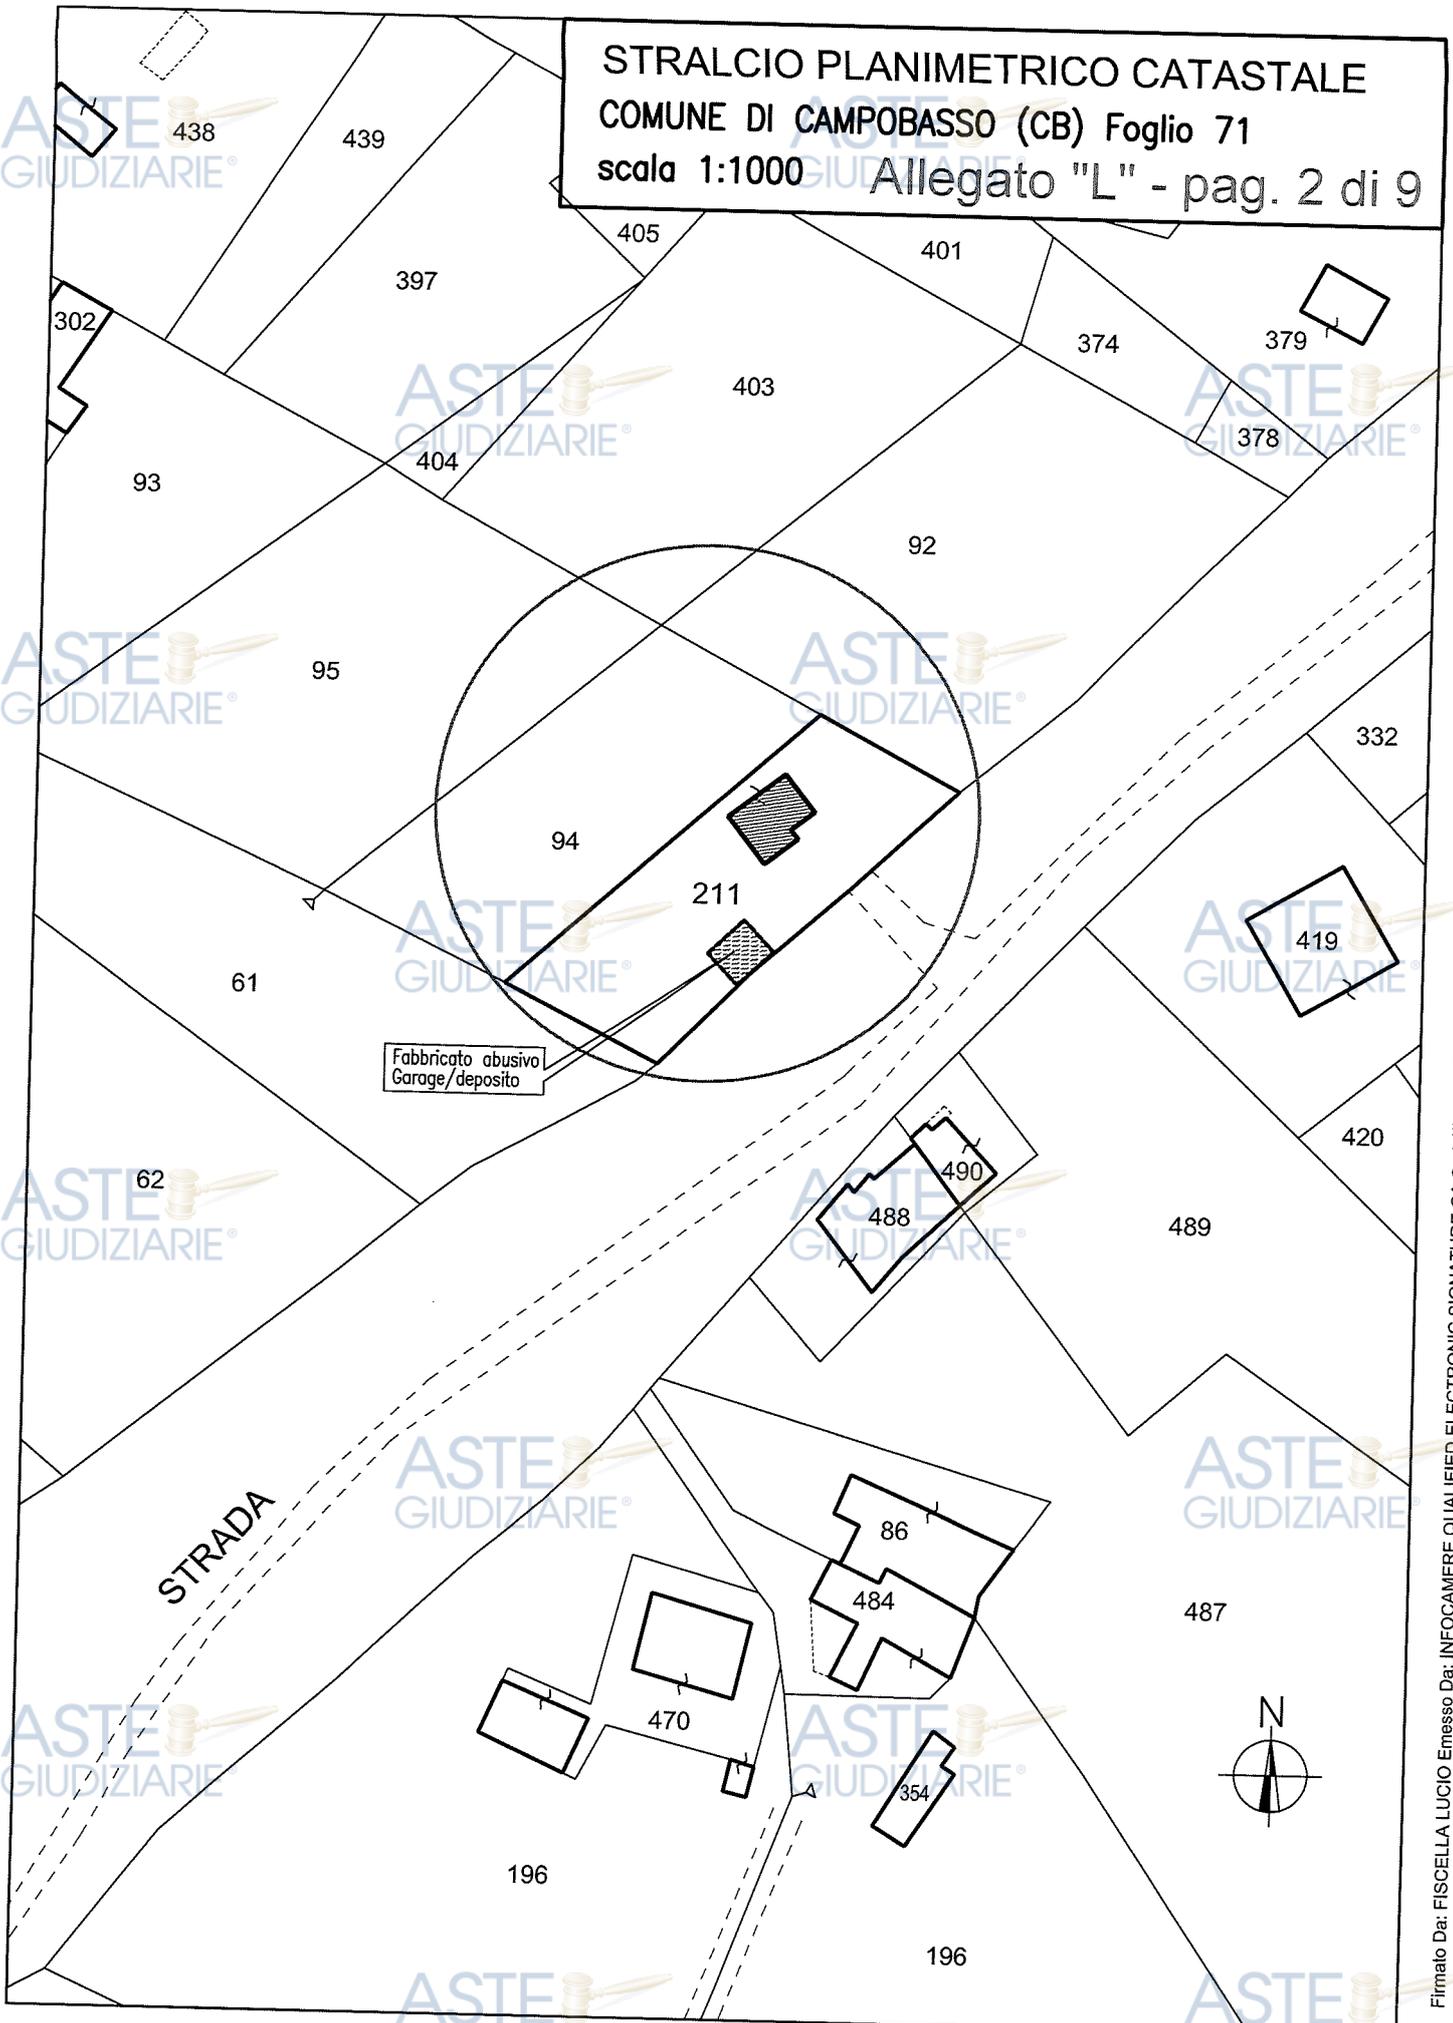

Fabbricato abusivo
Garage/deposito


STRADA



Allegato "L" - pag. 3 di 9

Immobile sito in Campobasso (CB) alla C.da Tappino, 35A ad
 uso abitativo, di proprietà [redacted]
 Censito in Catasto Fabbricati al Fg.71, P.Ila n. 211.


PIANTA FABBRICATO E CORTE
 Intera Particella 211
 scala 1:150

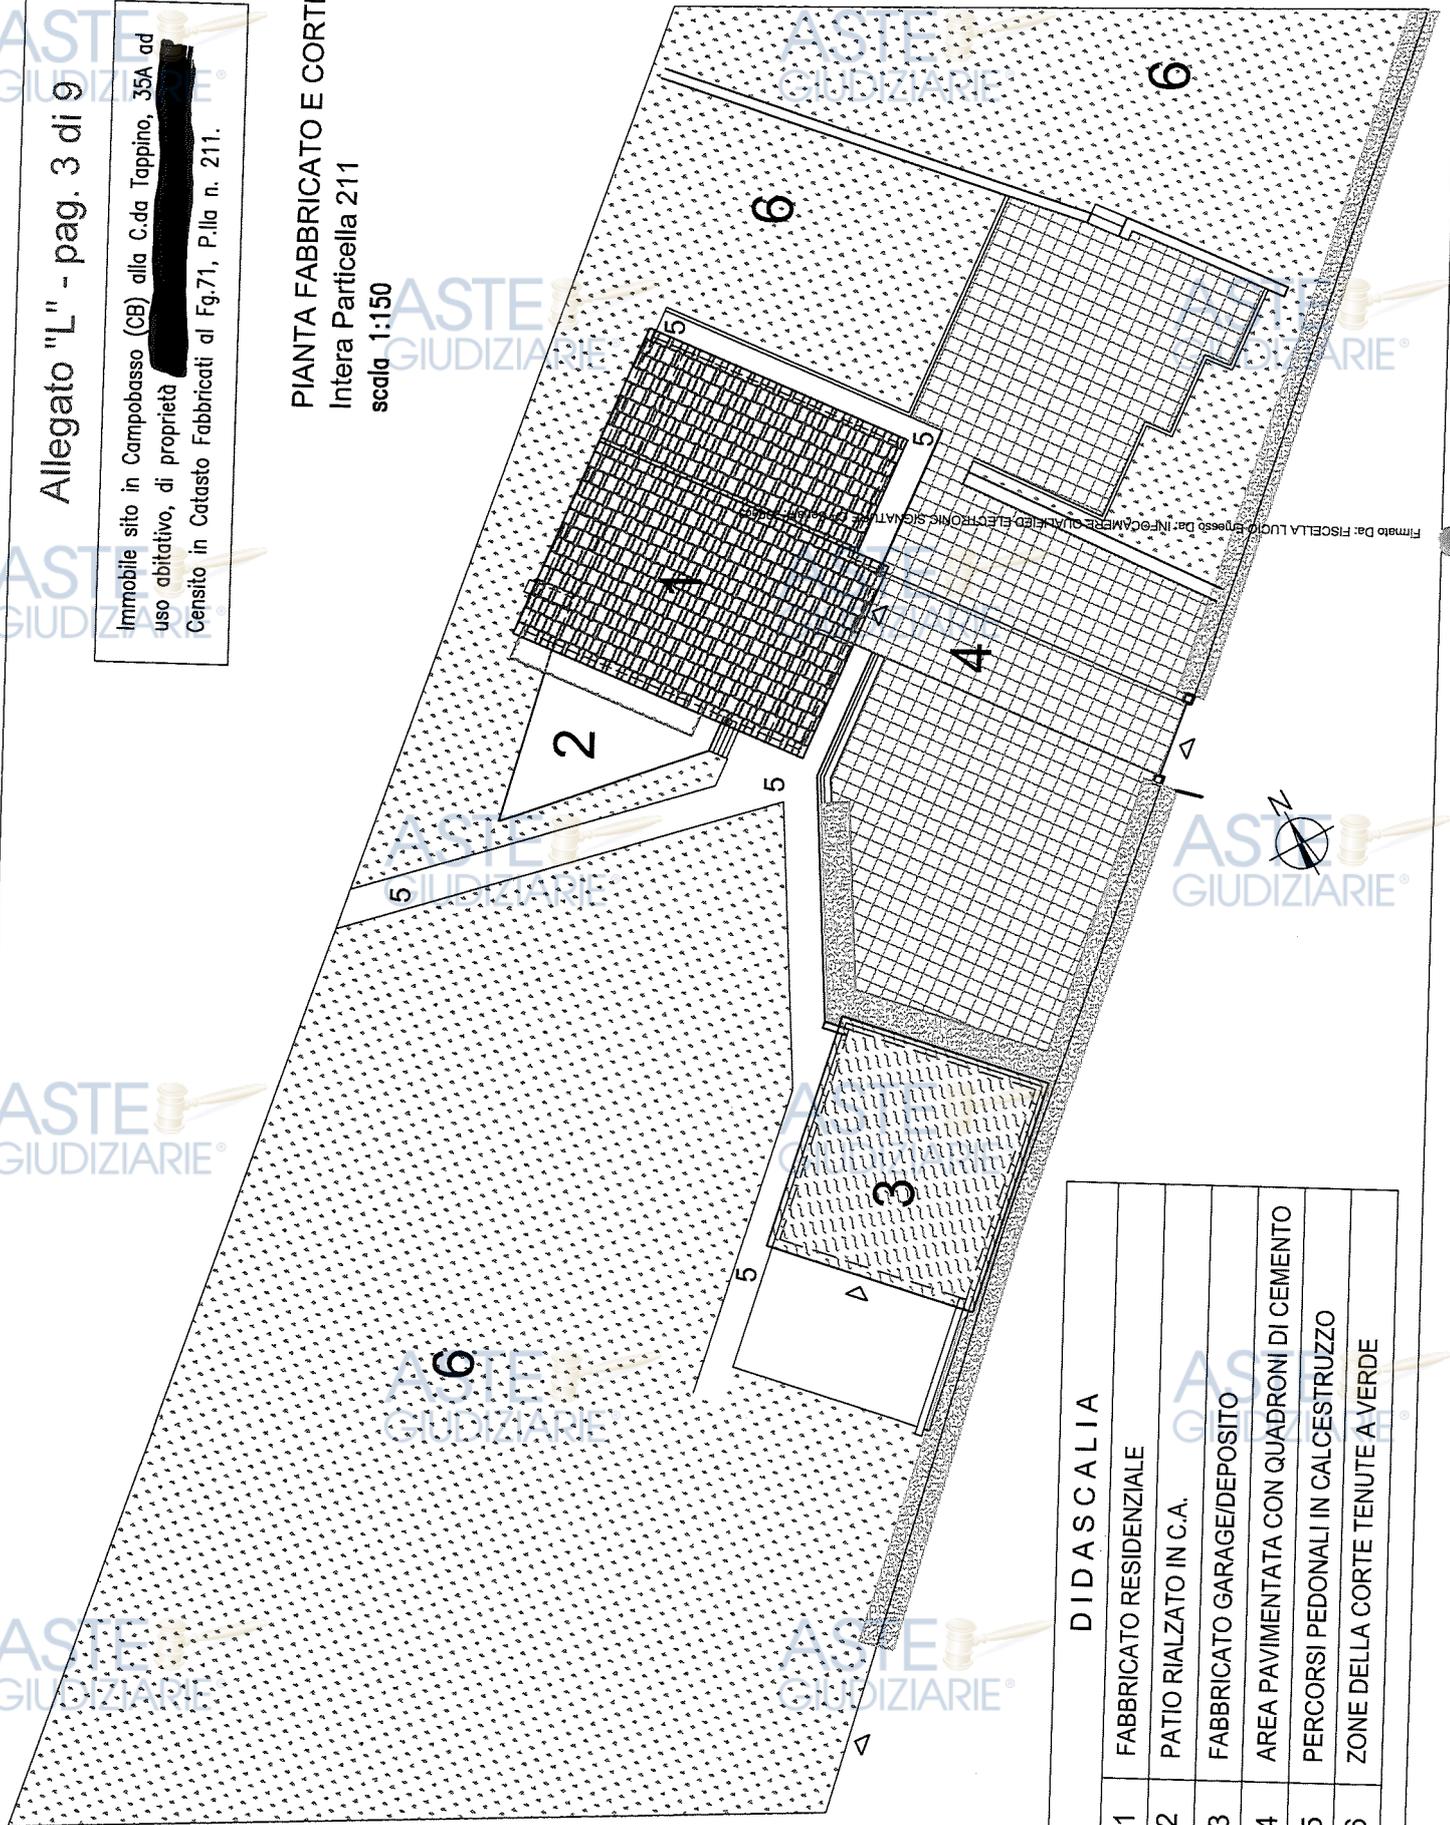

DIDA SCALIA	
1	FABBRICATO RESIDENZIALE
2	PATIO RIALZATO IN C.A.
3	FABBRICATO GARAGE/DEPOSITO
4	AREA PAVIMENTATA CON QUADRONI DI CEMENTO
5	PERCORSI PEDONALI IN CALCESTRUZZO
6	ZONE DELLA CORTE TENUTE A VERDE

Immobile sito in Campobasso (CB) alla C.da Toppino, 35A ad uso abitativo, di proprietà della [redacted] Censito in Catasto Fabbricati al Fg.71, P.Illa n. 211.

PIANTA PIANO TERRA
scala 1:50

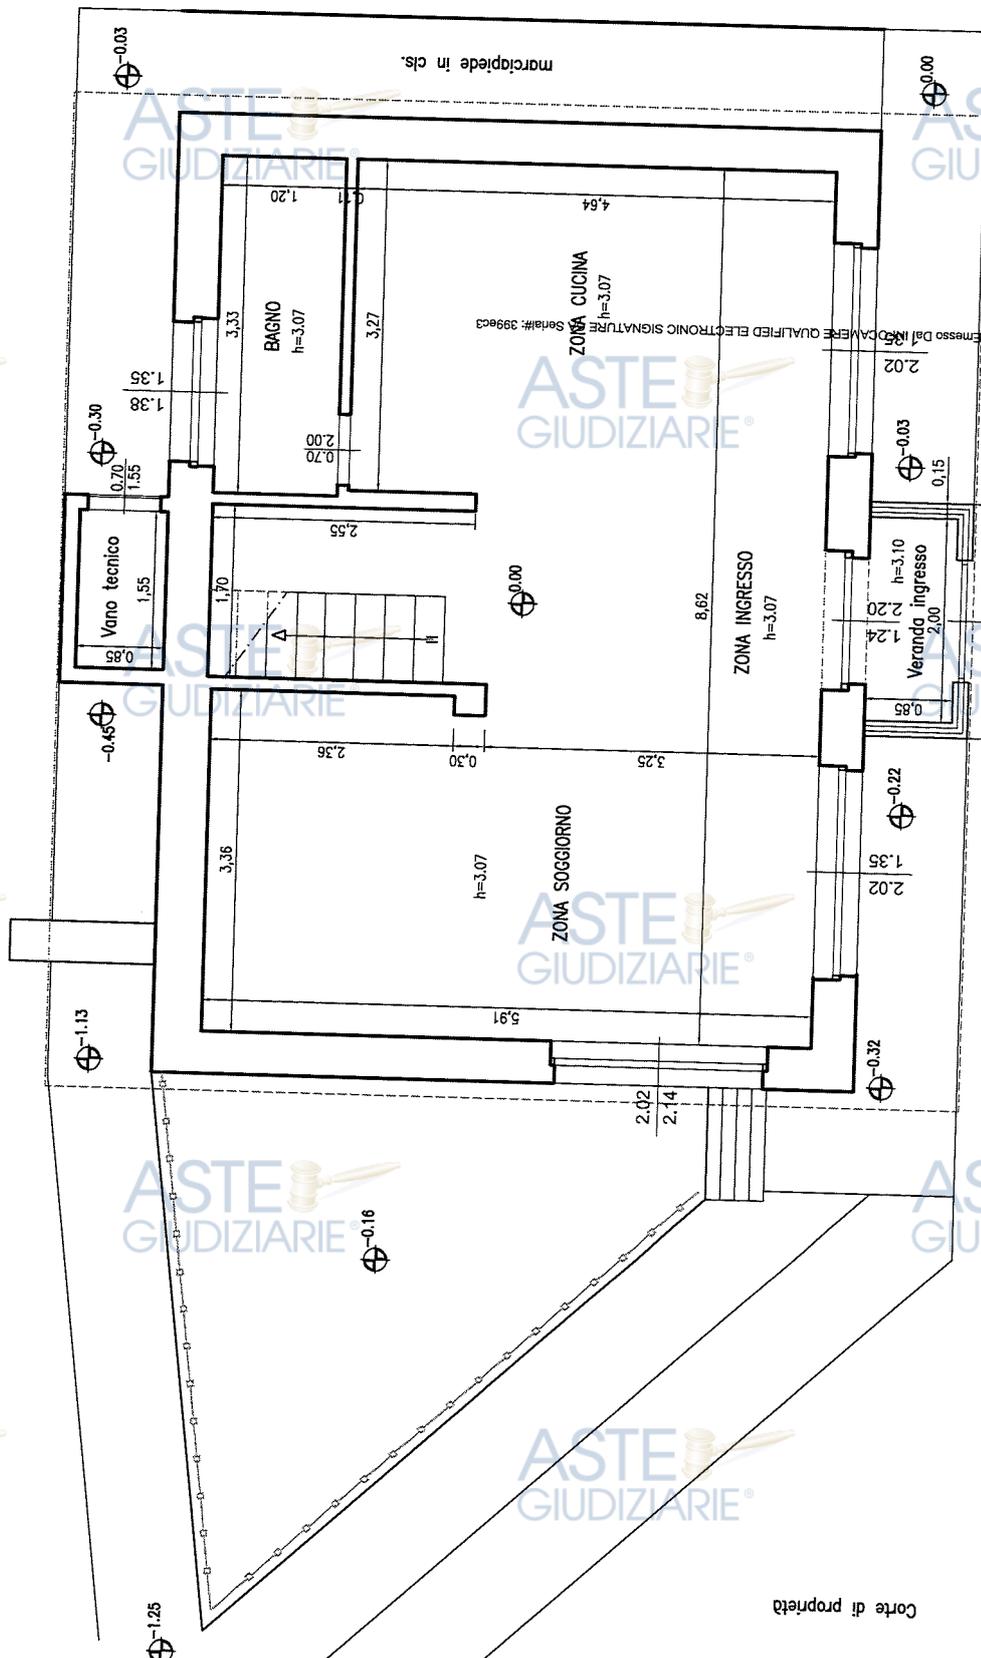

ASTE GIUDIZIARIE®
Corte di proprietà



ASTE GIUDIZIARIE®
Corte di proprietà

ASTE GIUDIZIARIE®

ASTE GIUDIZIARIE®


ASTE GIUDIZIARIE®

ASTE GIUDIZIARIE®

ASTE GIUDIZIARIE®

FABBRICATO Garage / Deposito
privo di conformità urbanistica e
catastale, sito sulla corte dell'Unità
Immobiliare P.IIa 211 del Foglio 71



PIANTA a quota +1.00
scala 1:50

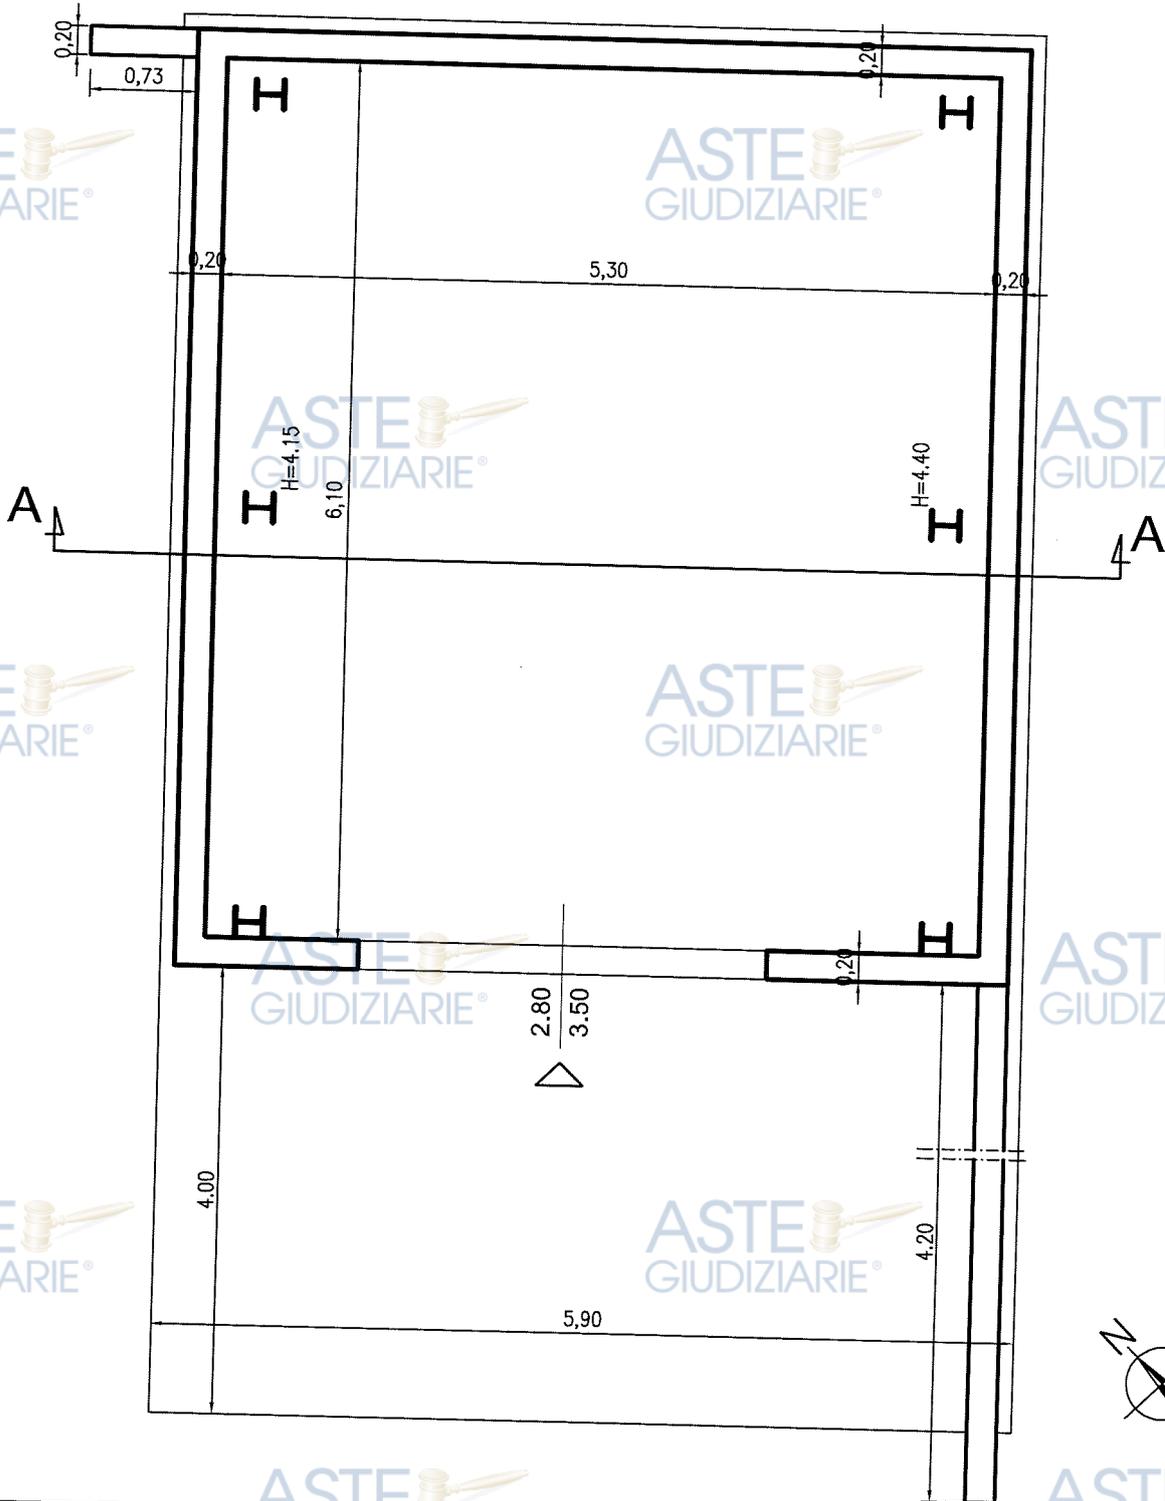

Firmato Da: FISCELLA LUCIO Emesso Da: INFOCAMERE QUALIFIED ELECTRONIC SIGNATURE CA Serial#: 399ec3



FABBRICATO Garage / Deposito
privo di conformità urbanistica e
catastale, sito sulla corte dell'Unità
Immobiliare P.IIa 211 del Foglio 71

PIANTA a quota +4.10
scala 1:50

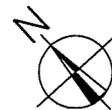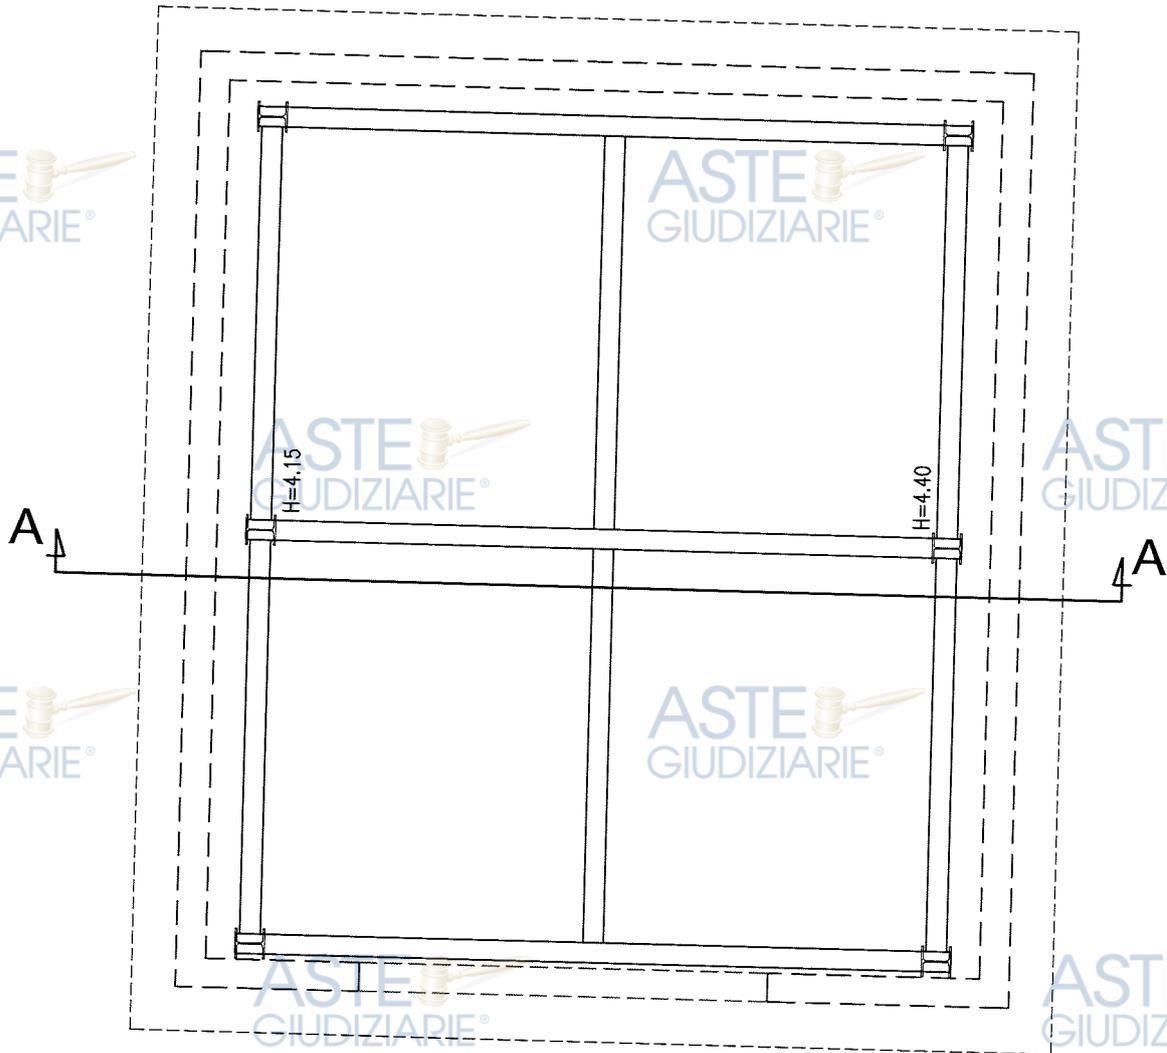


FABBRICATO Garage / Deposito
privo di conformità urbanistica e
catastale, sito sulla corte dell'Unità
Immobiliare P.Ila 211 del Foglio 71

PIANTA COPERTURA
scala 1:50

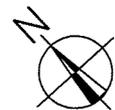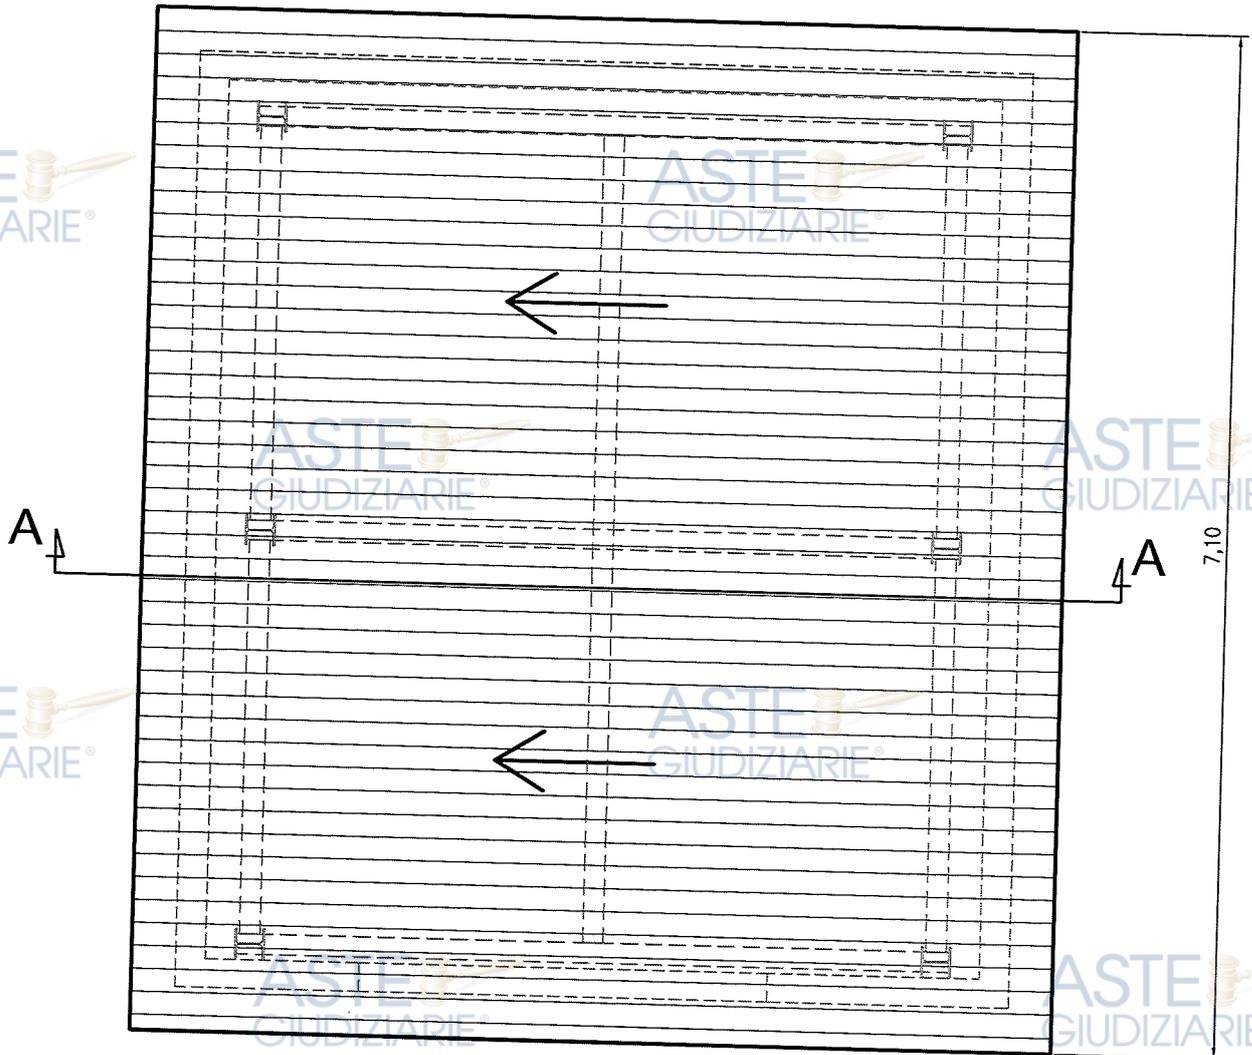

FABBRICATO Garage / Deposito
privo di conformità urbanistica e
catastale, sito sulla corte dell'Unità
Immobiliare P.IIa 211 del Foglio 71

ASTE GIUDIZIARIE® SEZIONE A-A
scala 1:50

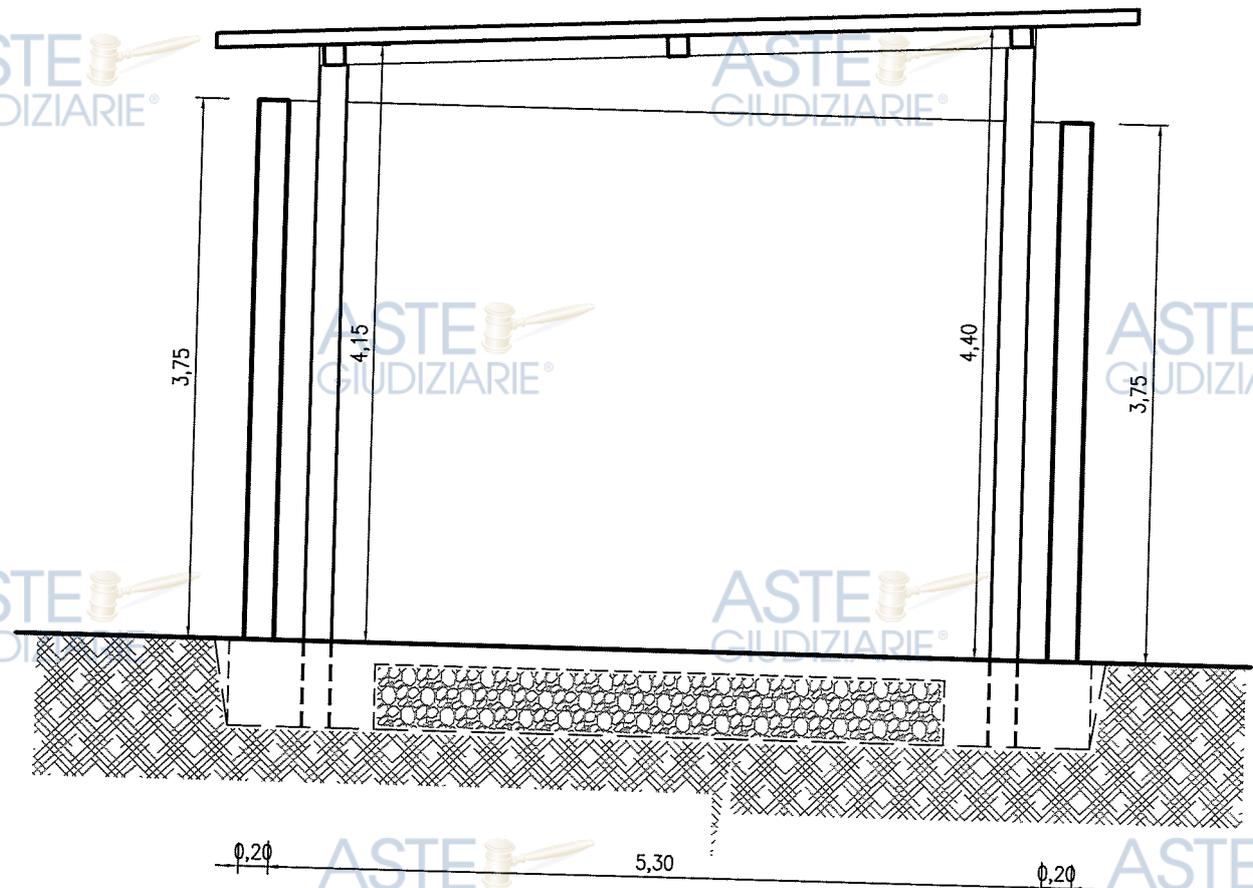


Firmato Da: FISCELLA LUCIO Enesso Da: INFOCAMERE QUALIFIED ELECTRONIC SIGNATURE CA Serial#: 399ec3

Allegato "M" - pag. 1 di 4

Immobile sito in Campobasso (CB) alla C.da Tappino, 35A ad uso abitativo, di proprietà [redacted] Censito in Catasto Fabbricati al Fg.71, P.lla n. 211.


Punti di ripresa fotografici
Area Particella 211
scala 1:150

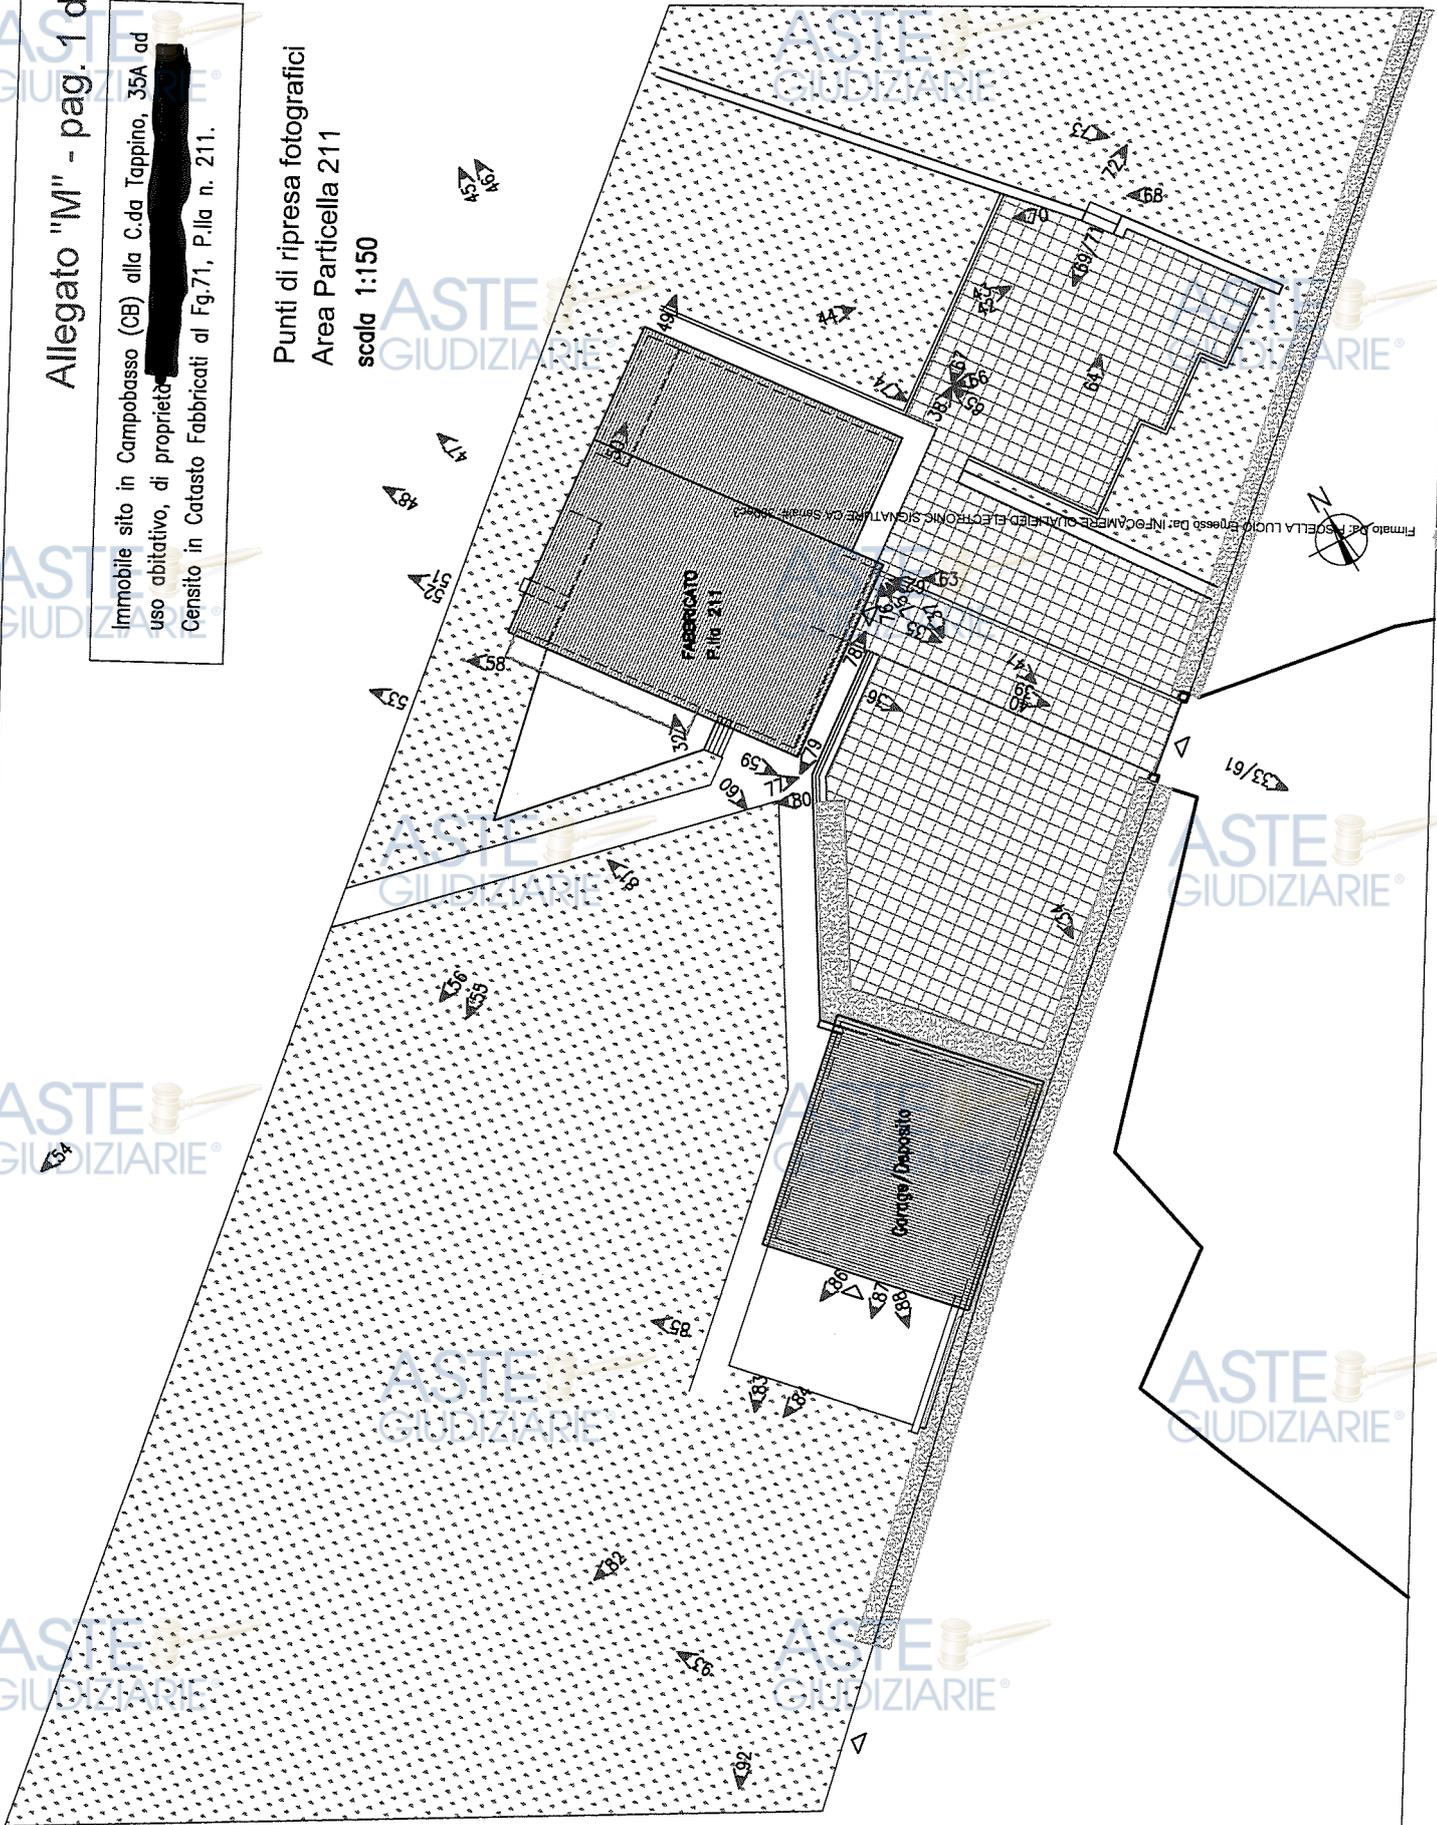

Allegato "M" - pag. 2 di 4

Immobile sito in Campobasso (CB) alla C.da Tappino, 35A ad uso abitativo, di proprietà [redacted] Censito in Catasto Fabbricati al Fg.71, P.lla n. 211.

Punti di ripresa fotografici
Pianta piano terra
scala 1:50

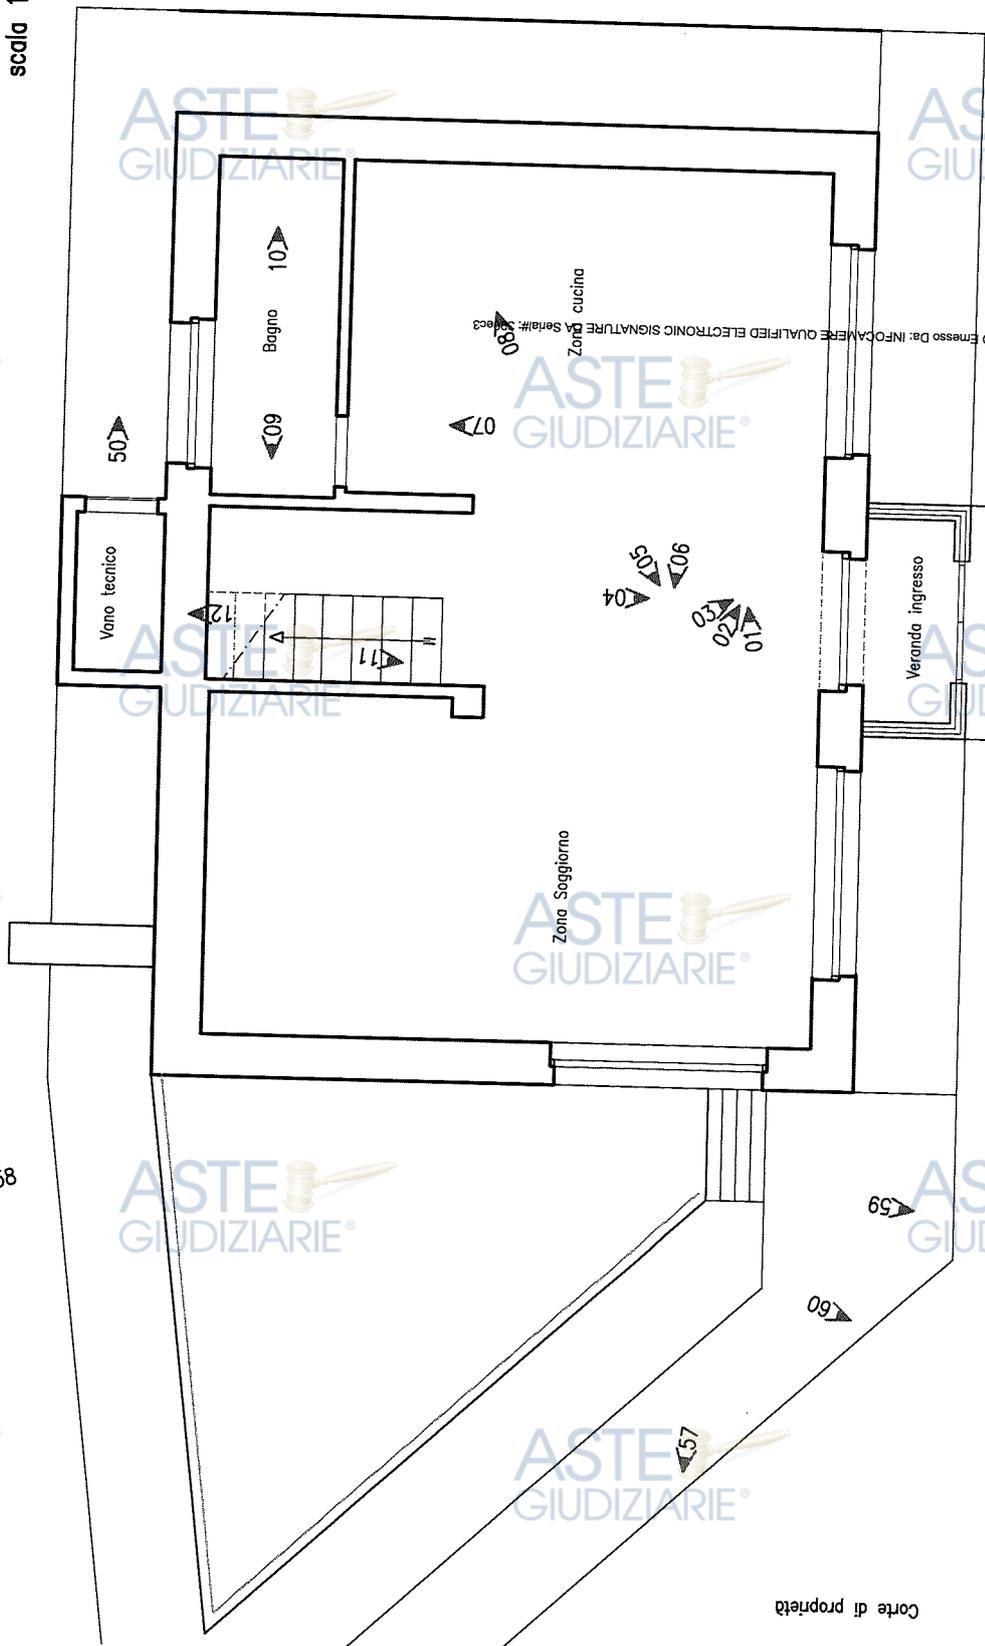


Firmato Da: FISCALIA LUCIO Emesso Da: INFOMARE QUALIFIED ELECTRONIC SIGNATURE
Corte di proprietà

Allegato "M" - pag. 3 di 4

Immobile sito in Campobasso (CB) alla C.da Tappino, 35A ad uso abitativo, di proprietà [redacted] Censito in Catasto Fabbricati al Fg.71, P.lla n. 211.

Punti di ripresa fotografici
Pianta piano primo
scala 1:50

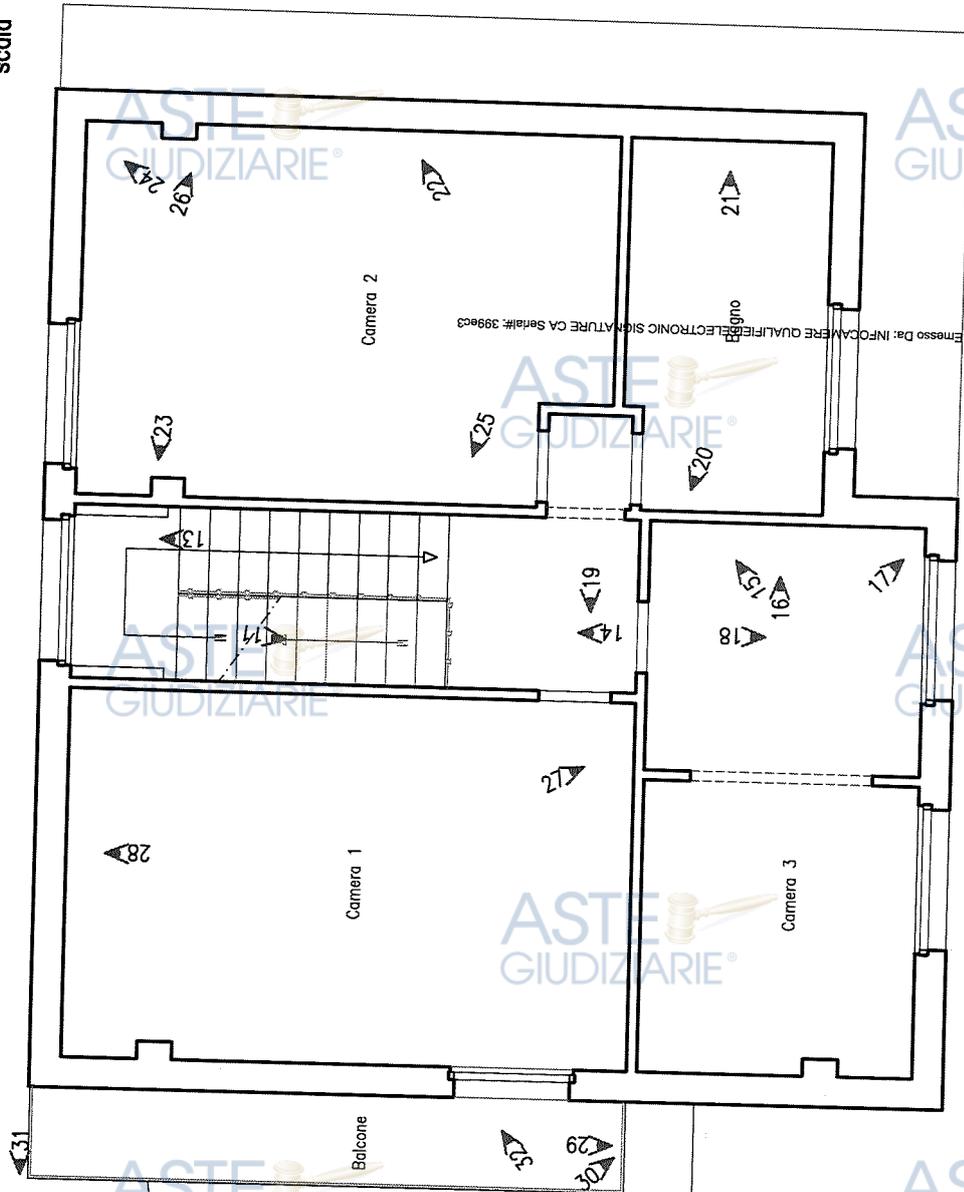

ASTE GIUDIZIARIE®



ASTE GIUDIZIARIE®

Firmato Da: FISCELLA LUCIO Emesso Da: INFODAMMERE QUALIFER/ELECTRONIC SIGNATURE CA Serial#: 399e63

ASTE GIUDIZIARIE®

ASTE GIUDIZIARIE®

ASTE GIUDIZIARIE®


ASTE GIUDIZIARIE®

ASTE GIUDIZIARIE®

ASTE GIUDIZIARIE®

FABBRICATO Garage / Deposito
privo di conformità urbanistica e
catastale, sito sulla corte dell'Unità
Immobiliare P.Ila 211 del Foglio 71

Punti di ripresa fotografici
Pianta a quota +1,00
scala 1:50

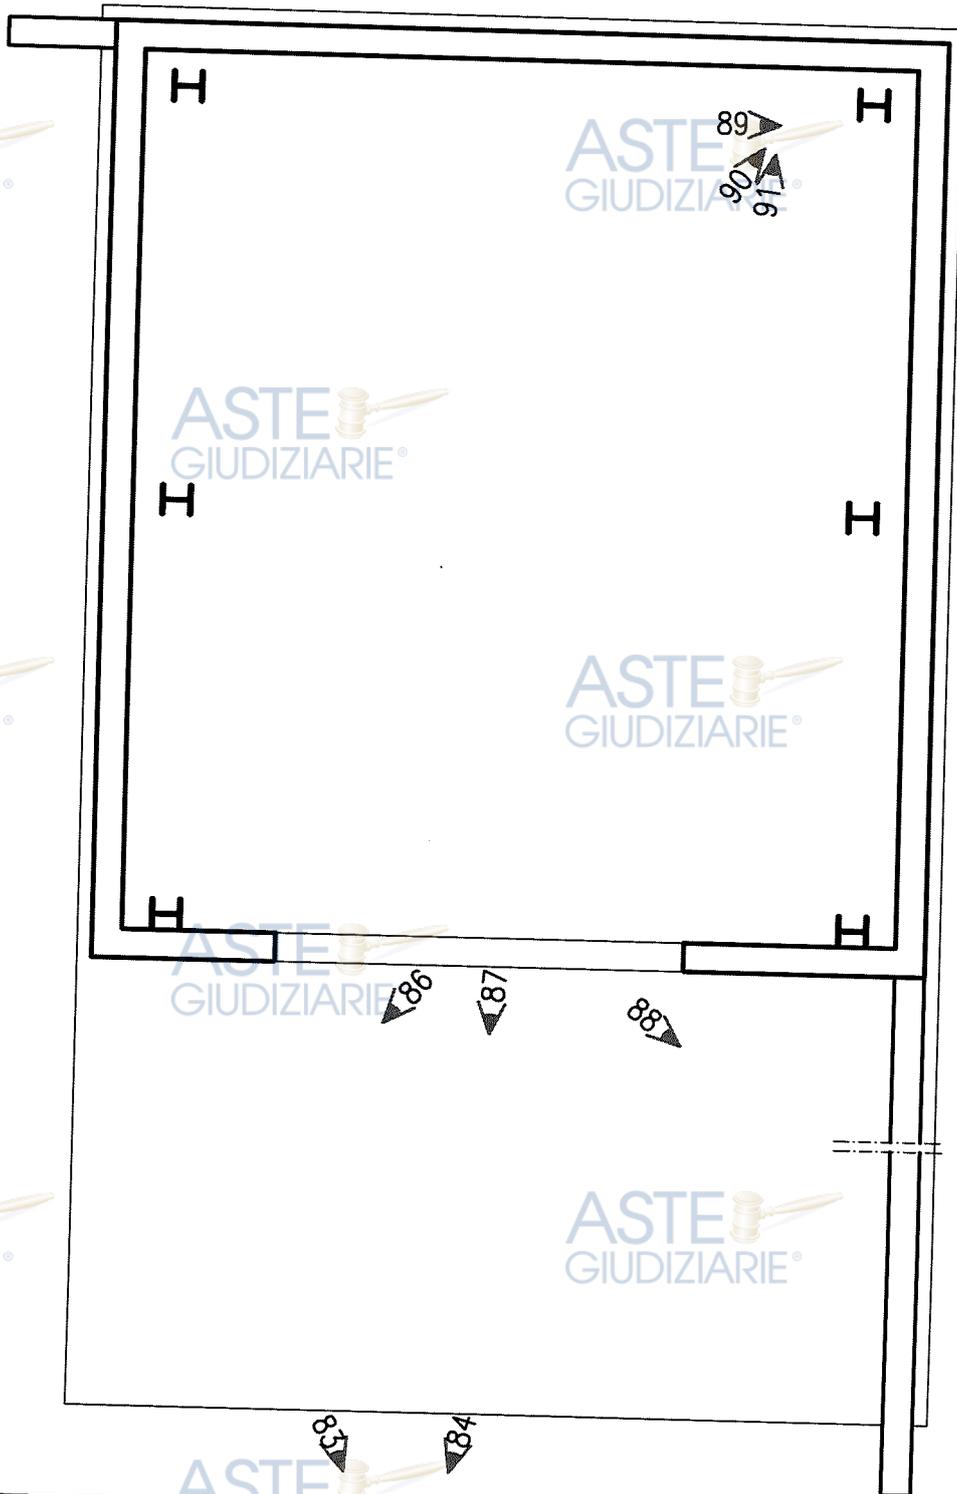

Firmato Da: FISCELLA LUCIO Emesso Da: INFOCAMERE QUALIFIED ELECTRONIC SIGNATURE CA Serial#: 399ec3

ALLEGATO FOTOGRAFICO

UNITA' IMMOBILIARIE di propriet[REDACTED], sita nel Comune di CAMPOBASSO (CB) alla Contrada Tappino n. 35, Censita in Catasto Urbano al Foglio 71, Particella 211.



FOTO n. 1 Piano terra - Vista Sud-Ovest zona soggiorno (subito a SX da ingresso)



FOTO n. 2 Piano terra - Vista Sud-Ovest zona soggiorno (lato Sx da ingresso)



FOTO n. 3 Piano terra - Vista Nord-Ovest soggiorno e scala accesso al piano primo

ALLEGATO FOTOGRAFICO

UNITA' IMMOBILIARIE di proprie ██████████, sita nel Comune di CAMPOBASSO (CB) alla Contrada Tappino n. 35, Censita in Catasto Urbano al Foglio 71, Particella 211.



FOTO n. 4 Piano terra - Vista scala di accesso al piano primo e sottoscala

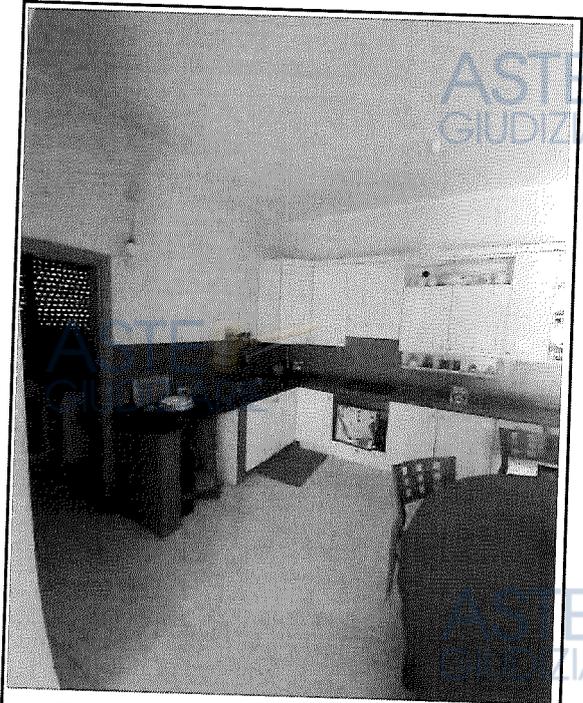


FOTO n. 5 Piano terra- vista zona nord cucina e porta di ingresso bagno

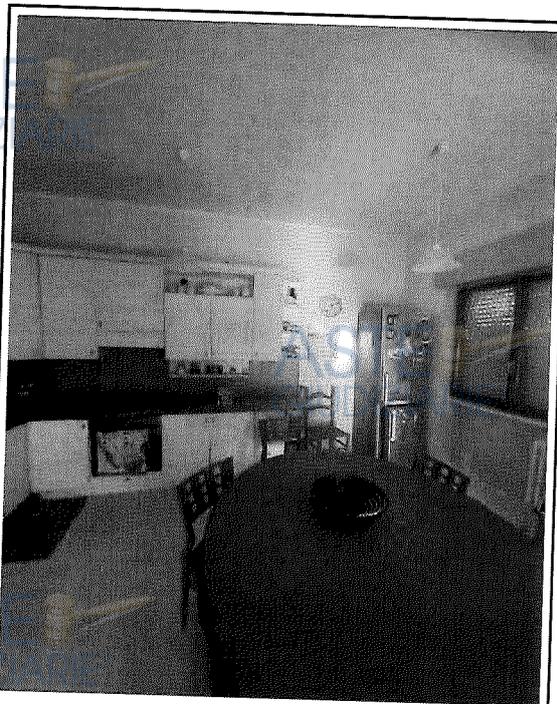


FOTO n. 6 Piano terra- vista Nord-Est zona cucina

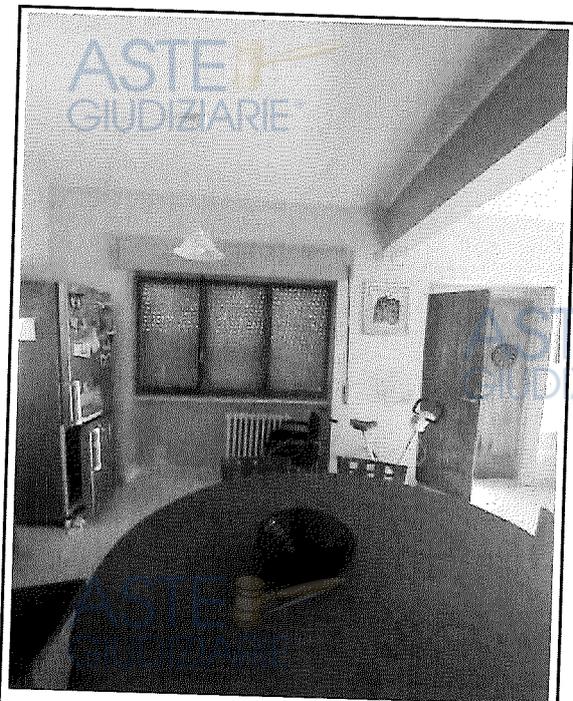


FOTO n. 7 Piano terra- vista Sud-Est zona cucina ed ingresso da esterno

ALLEGATO FOTOGRAFICO

UNITA' IMMOBILIARIE di proprietà [redacted]; sita nel Comune di CAMPOBASSO (CB) alla Contrada Tappino n. 35, Censita in Catasto Urbano al Foglio 71, Particella 211.

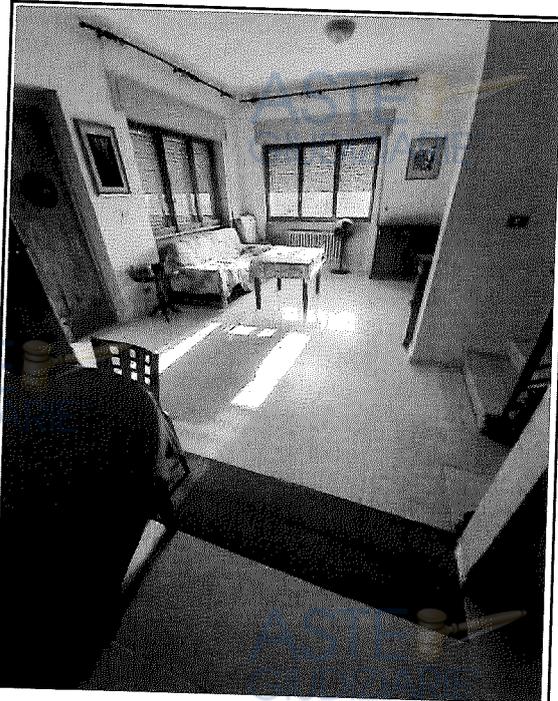


FOTO n. 8 Piano terra- Vista Sud-Ovest zona soggiorno a SX da ingresso



FOTO n. 9 Piano terra- Vista Nord-Est vano bagno (zona a DX entrando)

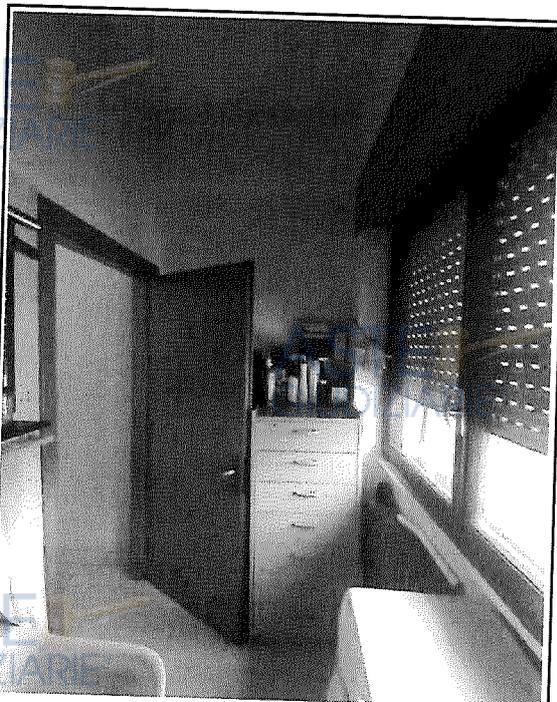


FOTO n. 10 Piano terra- Vista Nord-Ovest vano bagno

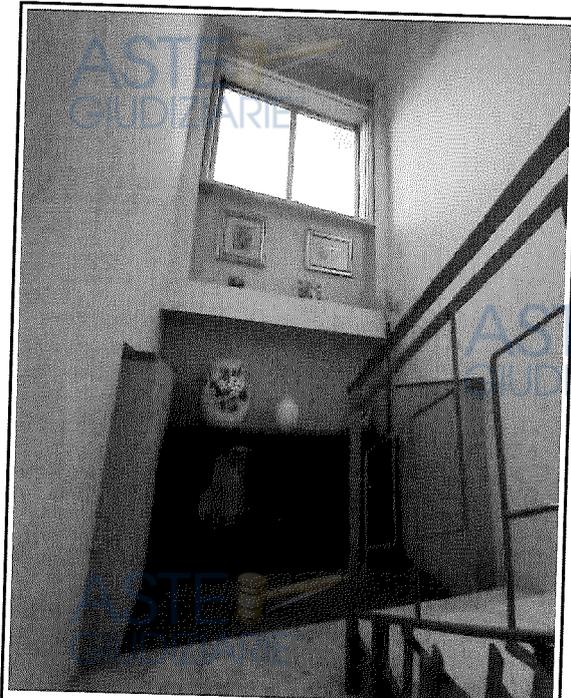


FOTO n. 11 Vista dal piano terra del pianerottolo ammezzato della scala

ALLEGATO FOTOGRAFICO

UNITA' IMMOBILIARIE di proprietà [REDACTED], sita nel Comune di CAMPOBASSO (CB) alla Contrada Tappino n. 35, Censita in Catasto Urbano al Foglio 71, Particella 211.



FOTO n.12 Vista del piano terra dal pianerottolo ammezzato della scala

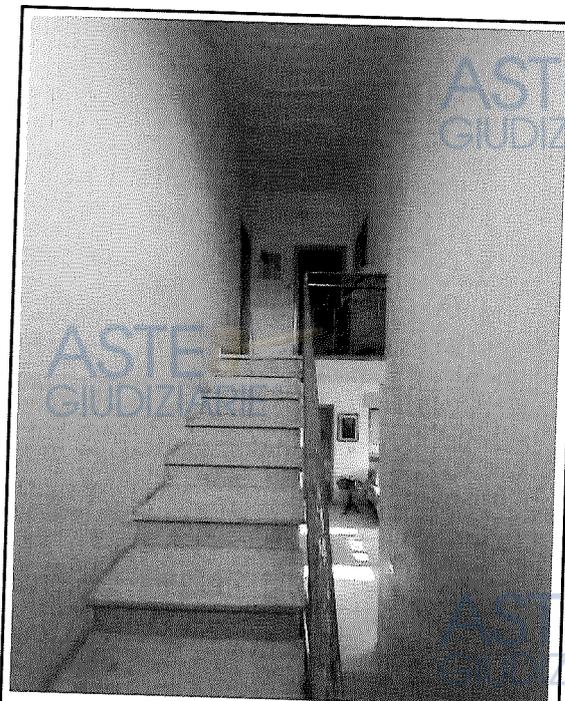


FOTO n.13 Vista del piano primo dal pianerottolo ammezzato della scala

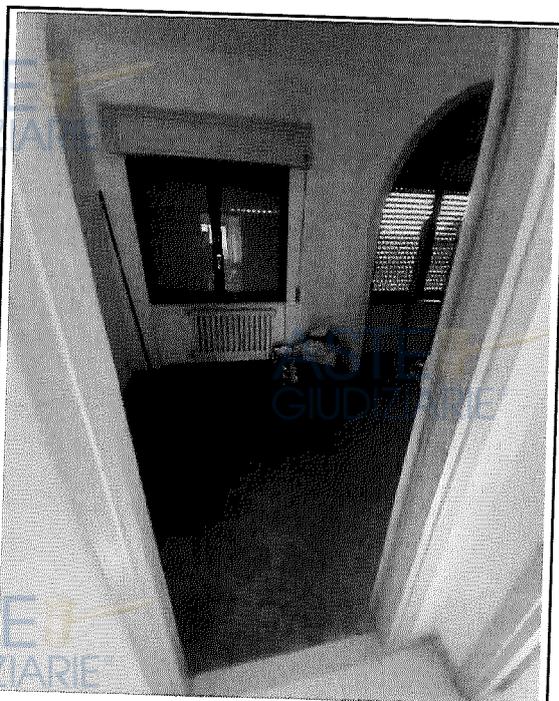


FOTO n.14 Piano primo- Vista ingresso alla Camera n.3 da pianerottolo scala

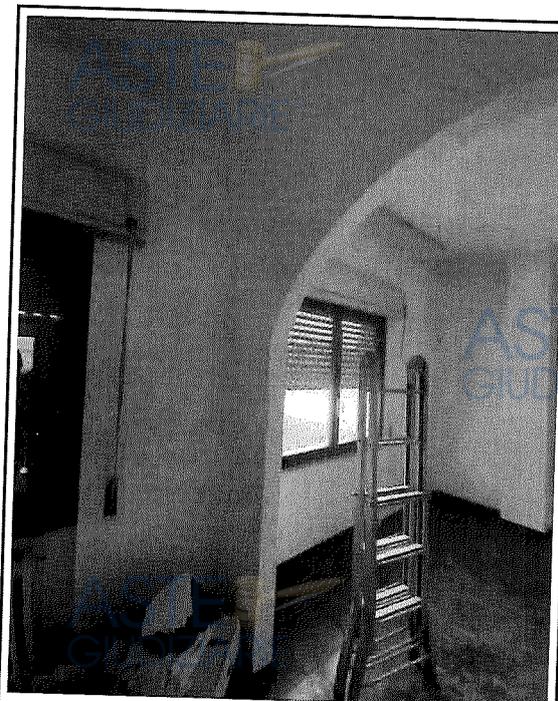


FOTO n.15 Piano primo- Vista Sud-Est della camera n.3

Firmato Da: FISCELLA LUCIO Emesso Da: INFOCAMERE QUALIFIED ELECTRONIC SIGNATURE CA Serial#: 399ec3

ALLEGATO FOTOGRAFICO

UNITA' IMMOBILIARIE di proprietà [redacted] sita nel Comune di CAMPOBASSO (CB) alla Contrada Tappino n. 35, Censita in Catasto Urbano al Foglio 71, Particella 211.

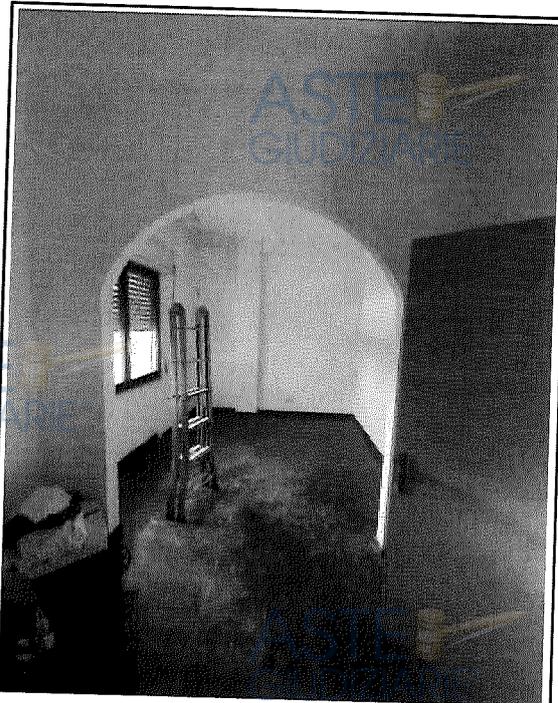


FOTO n.16 Piano primo- vista Sud-Ovest della Camera n. 3

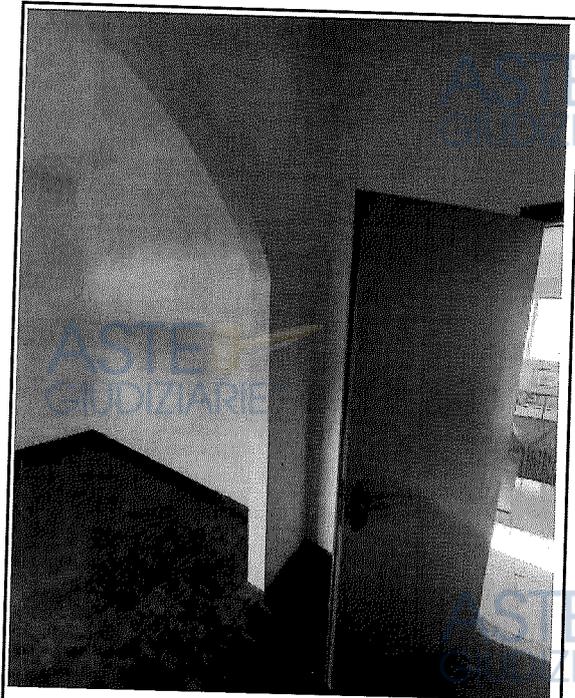


FOTO n.17 Piano primo- vista Nord-Est della Camera n. 3



FOTO n.18 Piano 1° - Vista pianerottolo da ingresso alla Camera n.3



FOTO n.19 Piano 1° - Vista disimpegno Camera 2 e bagno da pianerottolo scala

ALLEGATO FOTOGRAFICO

UNITA' IMMOBILIARIE di proprietà della ██████████, sita nel Comune di CAMPOBASSO (CB) alla Contrada Tappino n. 35, Censita in Catasto Urbano al Foglio 71, Particella 211.

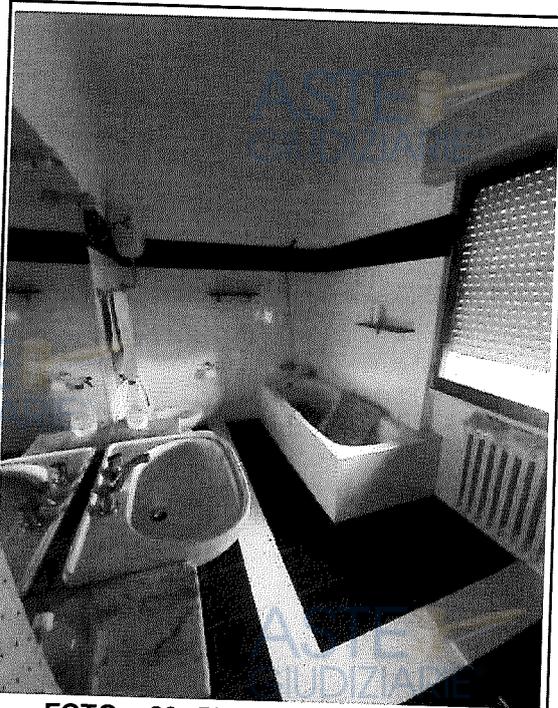


FOTO n.20 Piano 1°- Vista Nord-Est del vano bagno



FOTO n.21 Piano 1°- Vista Sud-Ovest del vano bagno



FOTO n.22 Piano 1°- Camera n.2, vista zona porta di ingresso (angolo Sud)



FOTO n.23 Piano 1°- Camera n.2, vista zona angolo Nord

Firmato Da: FISCELLA LUCIO Emesso Da: INFOCAMERE QUALIFIED ELECTRONIC SIGNATURE CA Serial#: 399ec3

ALLEGATO FOTOGRAFICO

UNITA' IMMOBILIARIE di proprietà [redacted], sita nel Comune di CAMPOBASSO (CB) alla Contrada Tappino n. 35, Censita in Catasto Urbano al Foglio 71, Particella 211.

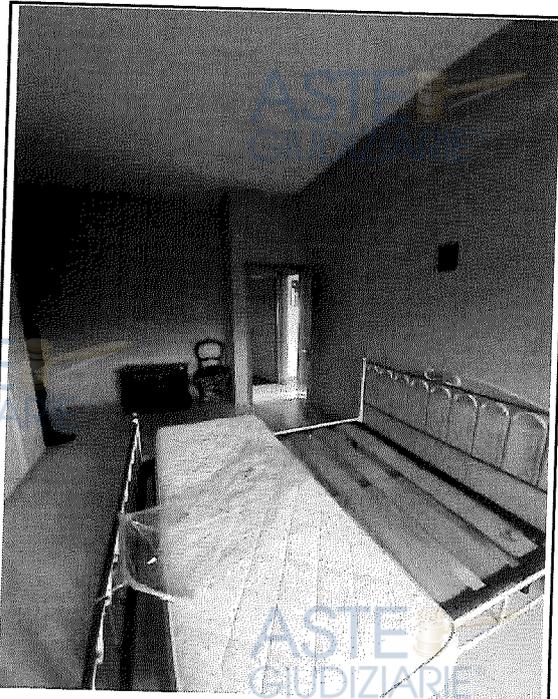


FOTO n.24 Piano 1°- Camera n.2, vista zona ingresso camera



FOTO n.25 Piano 1°- Camera n.2, vista angolo Est



FOTO n.26 Piano 1°- Camera n.2, vista angolo Ovest

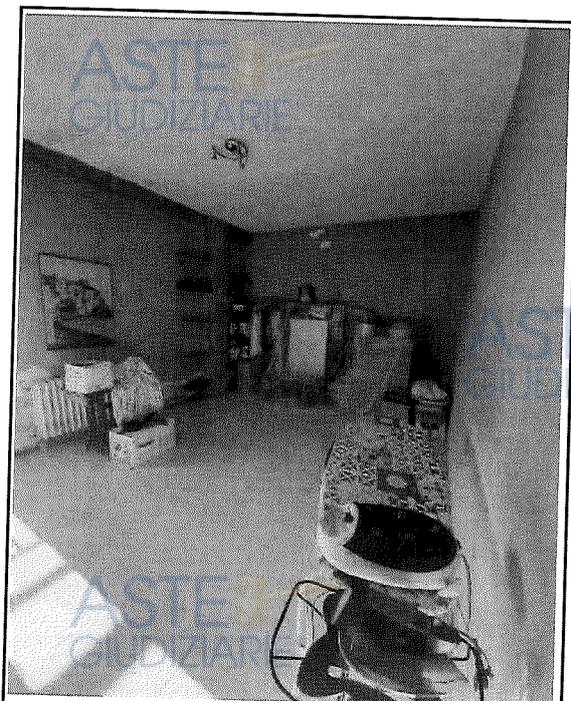


FOTO n.27 Piano 1°- Camera n.1, vista zona Nord-Ovest da porta di ingresso

Firmato Da: FISCELLA LUCIO Emesso Da: INFOCAMERE QUALIFIED ELECTRONIC SIGNATURE CA Serial#: 399ec3

ALLEGATO FOTOGRAFICO

UNITA' IMMOBILIARIE di proprietà [redacted], sita nel Comune di CAMPOBASSO (CB) alla Contrada Tappino n. 35, Censita in Catasto Urbano al Foglio 71, Particella 211.

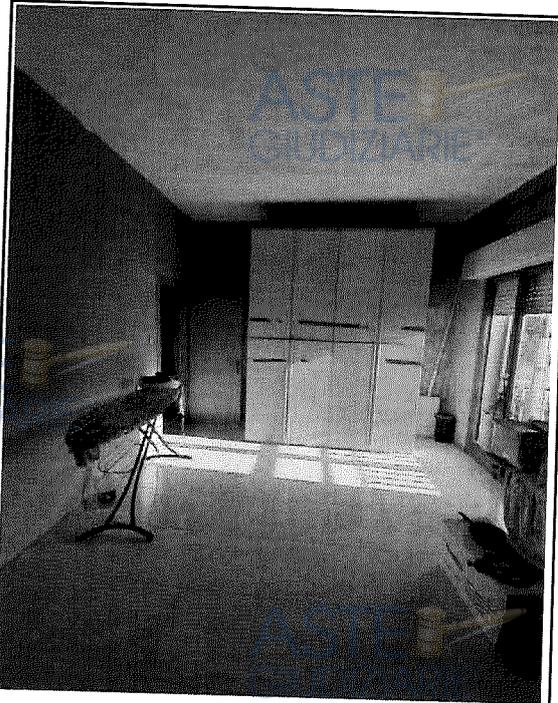


FOTO n. 28 Piano 1°- Camera n.1, vista zona Sud-Est (lato ingresso)

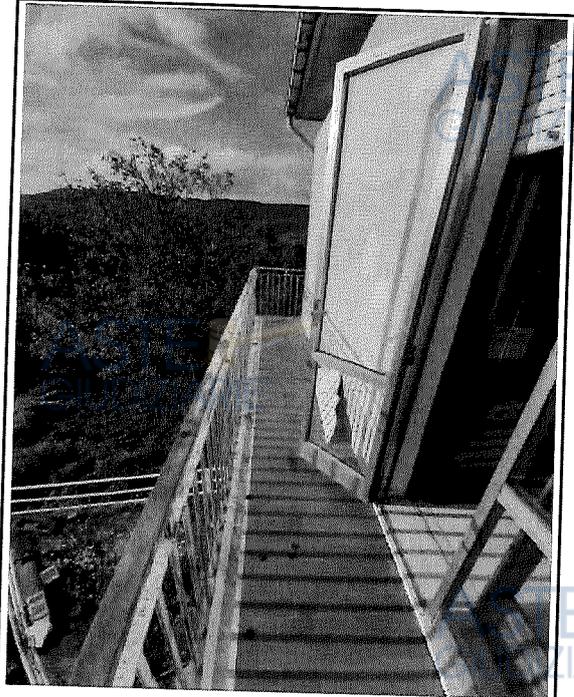


FOTO n. 29 Piano 1°- Balcone Camera 1 vista verso Nord-Ovest

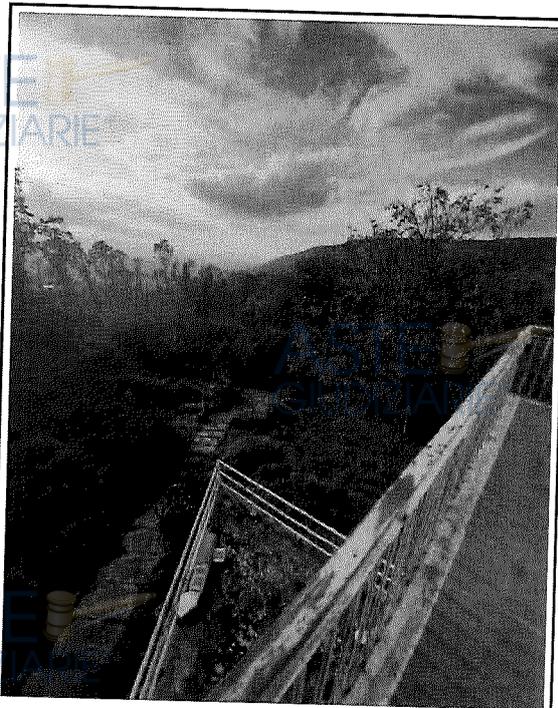


FOTO n. 30 Piano 1°- Balcone Camera 1 vista ampliata verso Nord-Ovest

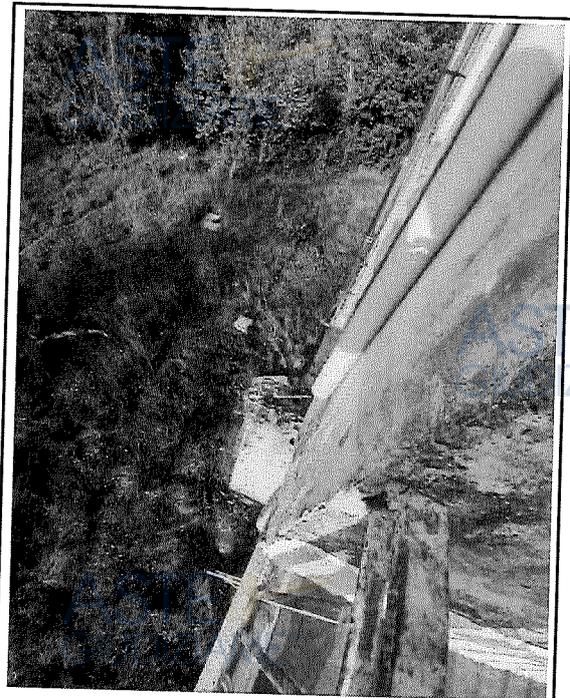


FOTO n. 31 Piano 1°- Balcone Camera 1 vista parete esterna angolo Nord-Ovest

ALLEGATO FOTOGRAFICO

UNITA' IMMOBILIARIE di proprietà [redacted] sita nel Comune di CAMPOBASSO (CB) alla Contrada Tappino n. 35, Censita in Catasto Urbano al Foglio 71, Particella 211.

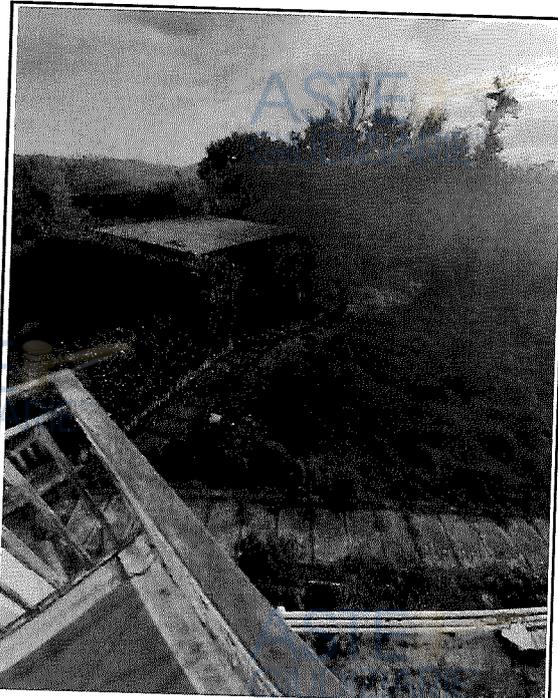


FOTO n. 32 Piano 1°- Balcone Camera 1 vista a Sud (fabbricato garage/deposito)



FOTO n. 33 Fabbricato residenziale Vista prospetto da cancello ingresso



FOTO n. 34 Fabbricato residenziale Vista prospetto Sud-Est

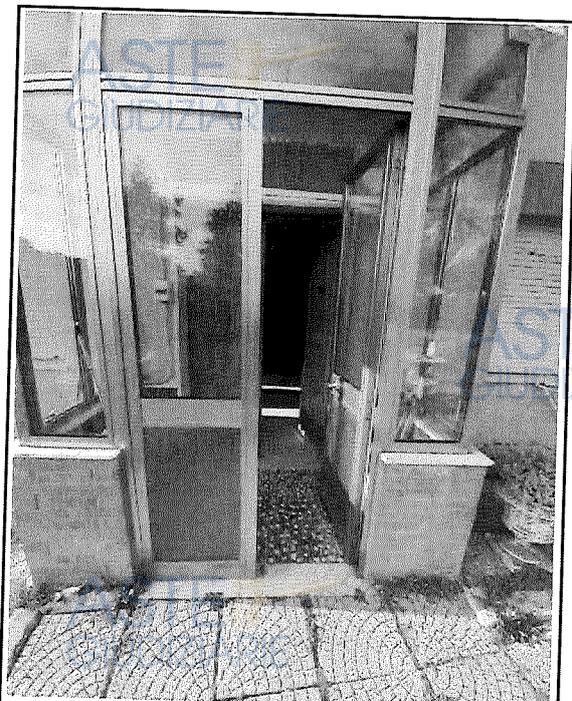


FOTO n. 35 Fabbricato residenziale vista veranda al portoncino di ingresso


Firmato Da: FISCELLA LUCIO Emesso Da: INFOCAMERE QUALIFIED ELECTRONIC SIGNATURE CA Serial#: 399ec3

ALLEGATO FOTOGRAFICO

UNITA' IMMOBILIARIE di proprietà [REDACTED] sita nel Comune di CAMPOBASSO (CB) alla Contrada Tappino n. 35, Censita in Catasto Urbano al Foglio 71, Particella 211.

**FOTO n. 36**

Fabbricato residenziale Lato SX alla veranda antistante il portone di ingresso

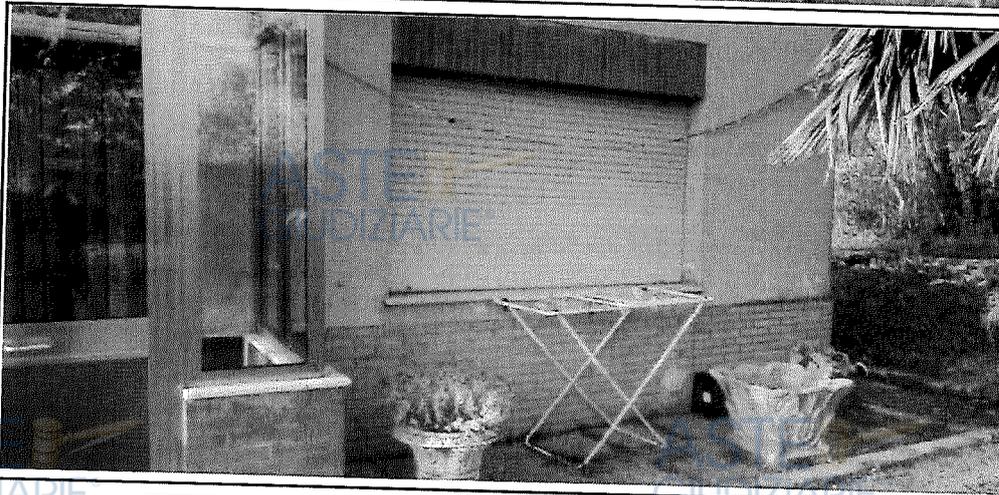**FOTO n. 37**

Fabbricato residenziale prospetto a DX della veranda di ingresso

**FOTO n. 38**

Fabbricato residenziale : Vista da Nord-Est del blocco veranda antistante il portone di ingresso

ALLEGATO FOTOGRAFICO

UNITA' IMMOBILIARIE di proprietà [redacted] sita nel Comune di CAMPOBASSO (CB) alla Contrada Tappino n. 35, Censita in Catasto Urbano al Foglio 71, Particella 211.



FOTO n. 39 Fabbricato residenziale- Vista della zona SX del prospetto Sud-Est



FOTO n. 40 Fabbricato residenziale- Vista della zona superiore SX del prospetto Sud-Est

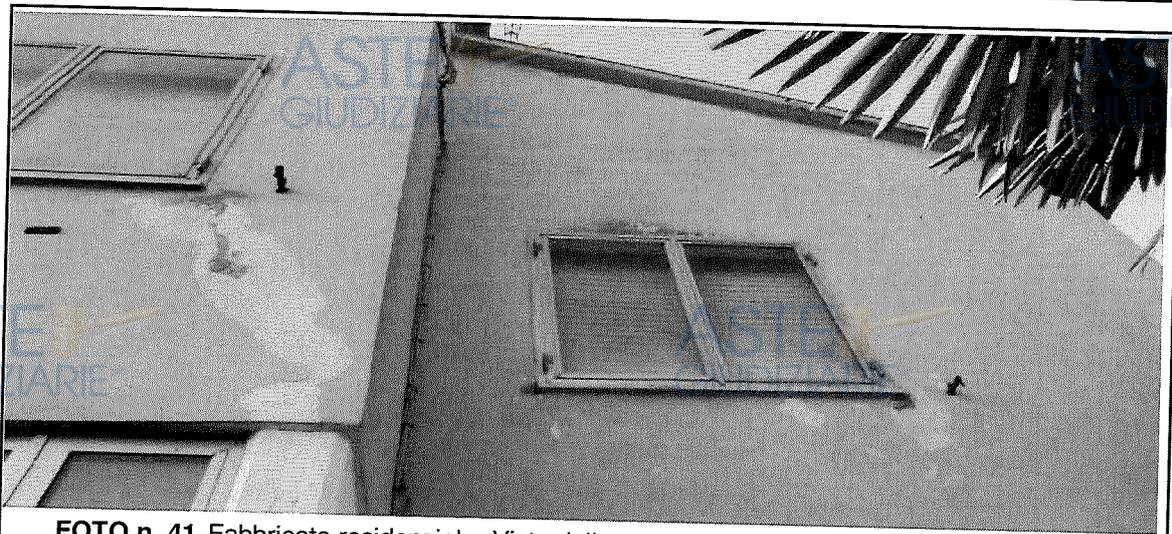


FOTO n. 41 Fabbricato residenziale- Vista della zona superiore DX del prospetto Sud-Est

ALLEGATO FOTOGRAFICO

UNITA' IMMOBILIARIE di proprietà [REDACTED], sita nel Comune di CAMPOBASSO (CB) alla Contrada Tappino n. 35, Censita in Catasto Urbano al Foglio 71, Particella 211.



FOTO n. 42 Fabbricato residenziale- Vista della zona inferiore del prospetto Nord-Est

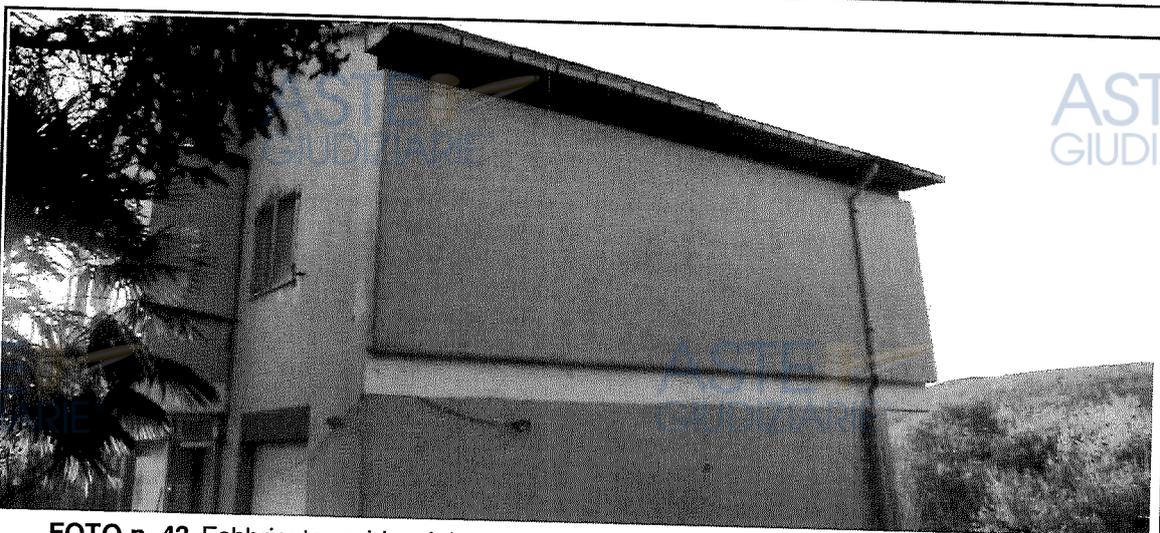


FOTO n. 43 Fabbricato residenziale- Vista della zona superiore del prospetto Nord-Est



FOTO n. 44 Fabbricato residenziale- Vista della zona inferiore DX del prospetto Nord-Est

ALLEGATO FOTOGRAFICO

UNITA' IMMOBILIARIE di proprietà ██████████, sita nel Comune di CAMPOBASSO (CB) alla Contrada Tappino n. 35, Censita in Catasto Urbano al Foglio 71, Particella 211.

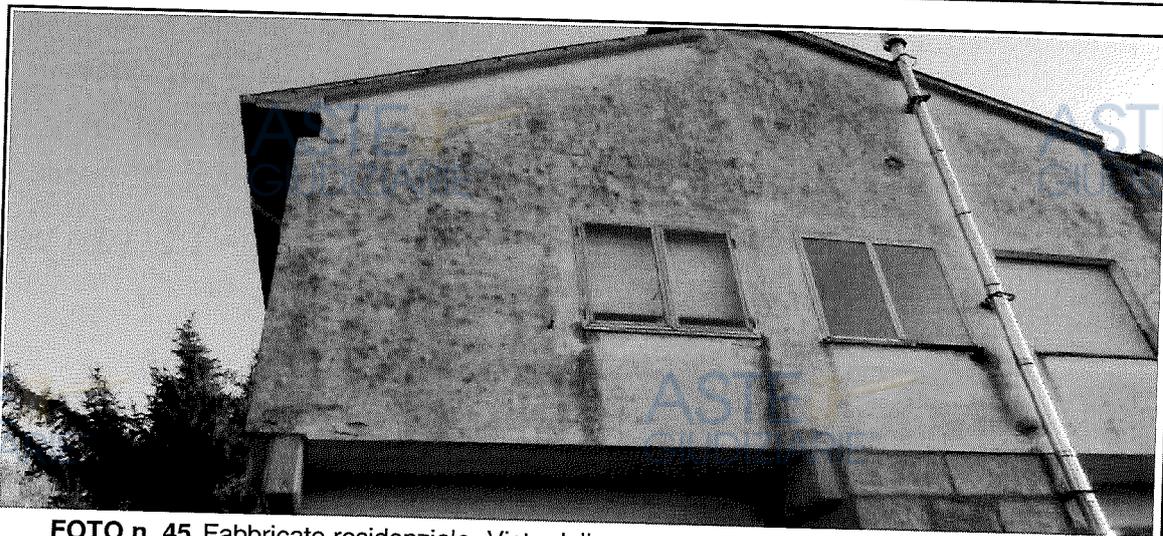


FOTO n. 45 Fabbricato residenziale- Vista della zona superiore del prospetto Nord-Ovest



FOTO n. 46 Fabbricato residenziale- Vista della zona inferiore del prospetto Nord-Ovest

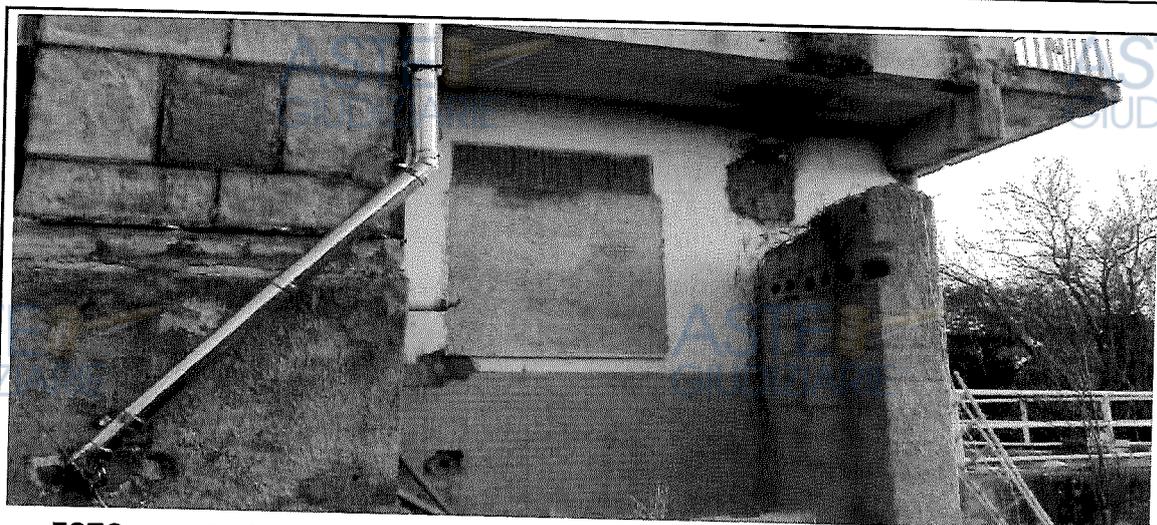


FOTO n. 47 Fabbricato residenziale- Vista della zona inferiore DX del prospetto Nord-Ovest

ALLEGATO FOTOGRAFICO

UNITA' IMMOBILIARIE di proprietà [redacted] sita nel Comune di CAMPOBASSO (CB) alla Contrada Tappino n. 35, Censita in Catasto Urbanó al Foglio 71, Particella 211.



FOTO n. 48 Fabbricato residenziale - Vista zona DX del prospetto Nord-Ovest

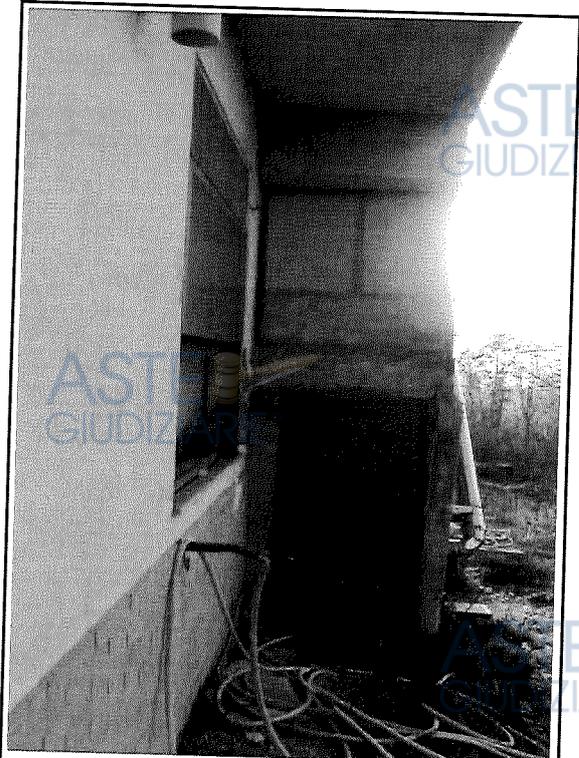


FOTO n. 49 Fabbricato residenziale - Vista da N-E del blocco vano tecnico

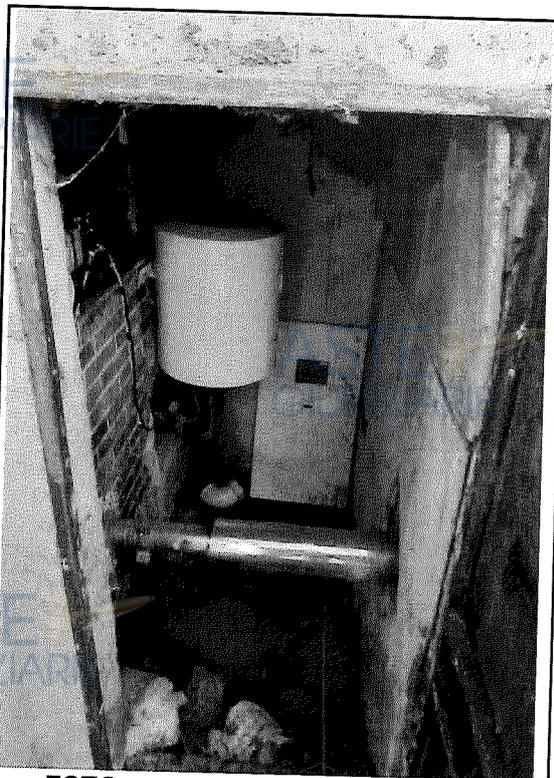


FOTO n. 50 Fabbricato residenziale - Vista interno vano tecnico di foto 49



FOTO n. 51 Fabbricato residenziale - Zona inferiore DX prospetto Nord-Ovest

Firmato Da: FIOCELLA LUCIO Emesso Da: INFOCAMERE QUALIFIED ELECTRONIC SIGNATURE CA Serial#: 399ec3

ALLEGATO FOTOGRAFICO

UNITA' IMMOBILIARIE di proprietà [REDACTED] sita nel Comune di CAMPOBASSO (CB) alla Contrada Tappino n. 35, Censita in Catasto Urbano al Foglio 71, Particella 211.



FOTO n. 52 Fabbricato residenziale- Vista della zona superiore DX del prospetto Nord-Ovest



FOTO n. 53 Fabbricato residenziale- Vista della zona inferiore DX del prospetto Nord-Ovest

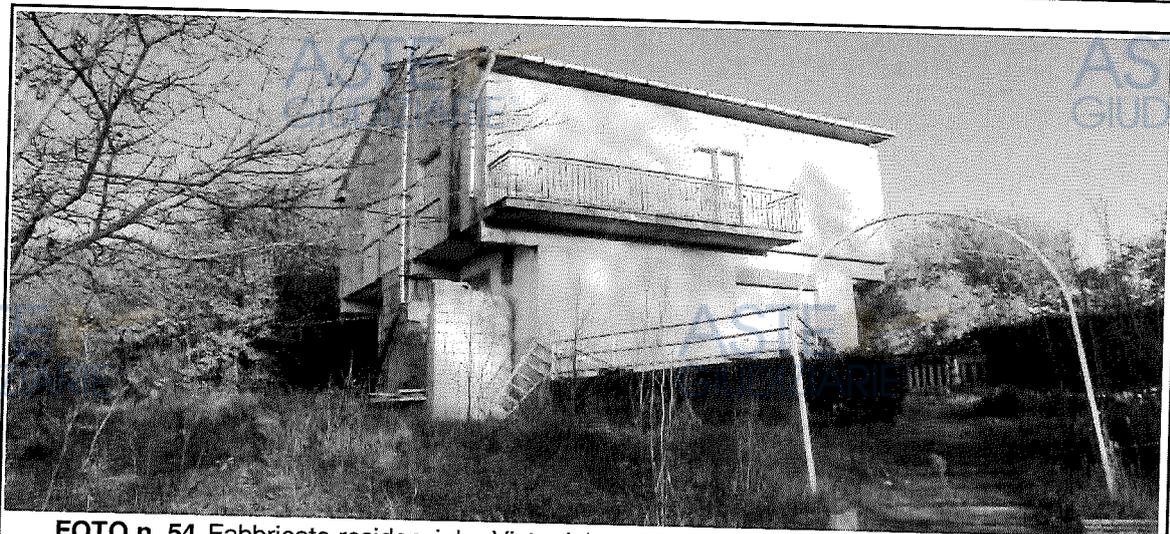


FOTO n. 54 Fabbricato residenziale- Vista del prospetto Sud-Ovest

ALLEGATO FOTOGRAFICO

UNITA' IMMOBILIARIE di proprietà [REDACTED], sita nel Comune di CAMPOBASSO (CB) alla Contrada Tappino n. 35, Censita in Catasto Urbano al Foglio 71, Particella 211.



FOTO n. 55 Fabbricato residenziale- Vista della zona superiore SX del prospetto Sud-Ovest

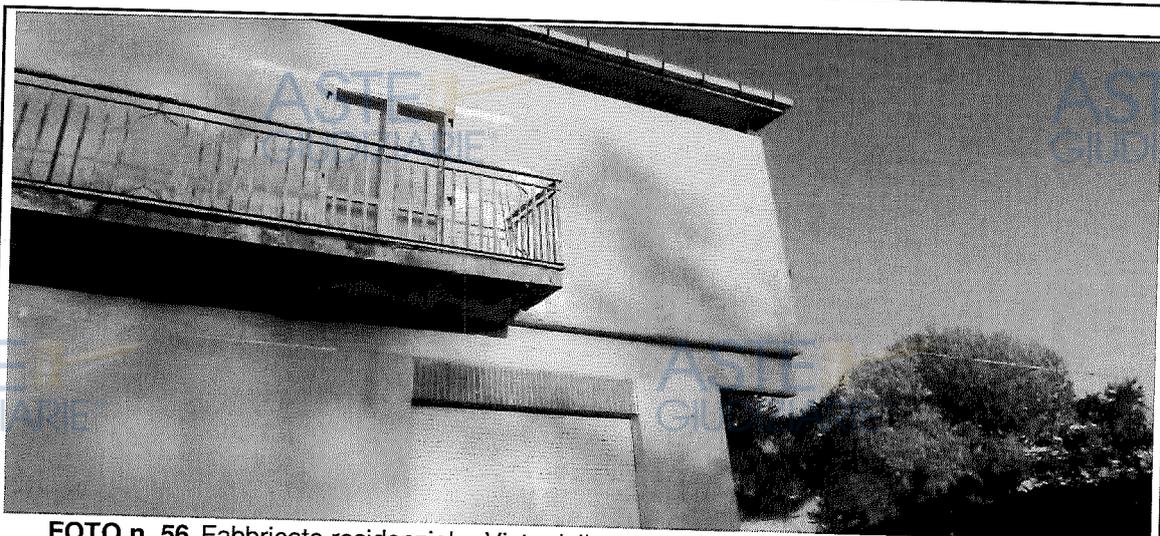


FOTO n. 56 Fabbricato residenziale- Vista della zona superiore DX del prospetto Sud-Ovest

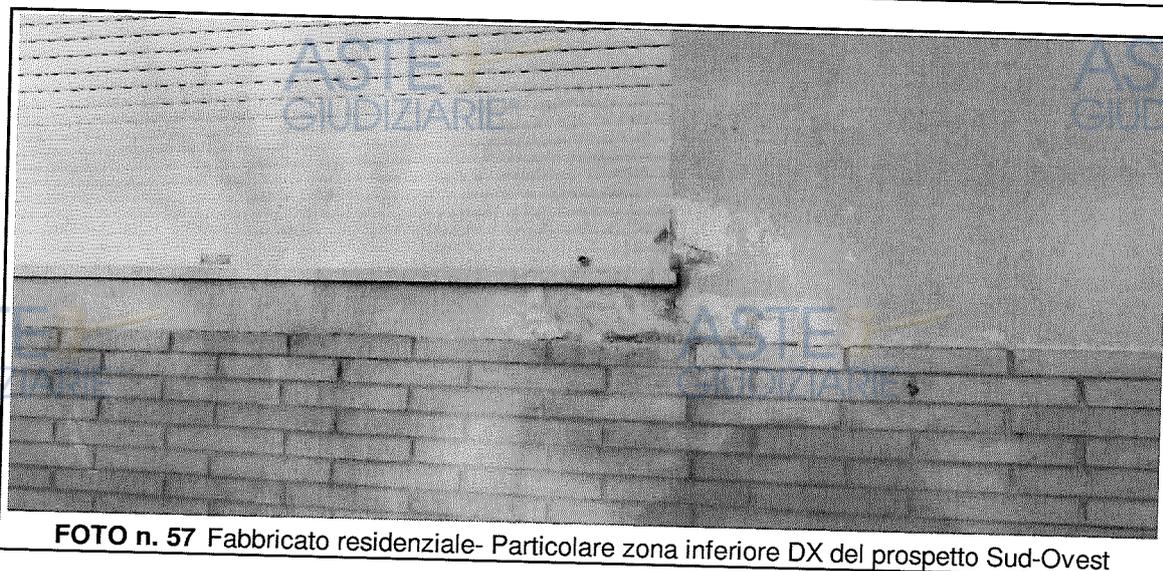


FOTO n. 57 Fabbricato residenziale- Particolare zona inferiore DX del prospetto Sud-Ovest

ALLEGATO FOTOGRAFICO

UNITA' IMMOBILIARIE di proprietà [REDACTED], sita nel Comune di CAMPOBASSO (CB) alla Contrada Tappino n. 35, Censita in Catasto Urbano al Foglio 71, Particella 211.



FOTO n. 58 Fabbricato residenziale- Particolare zona inferiore soletta balcone

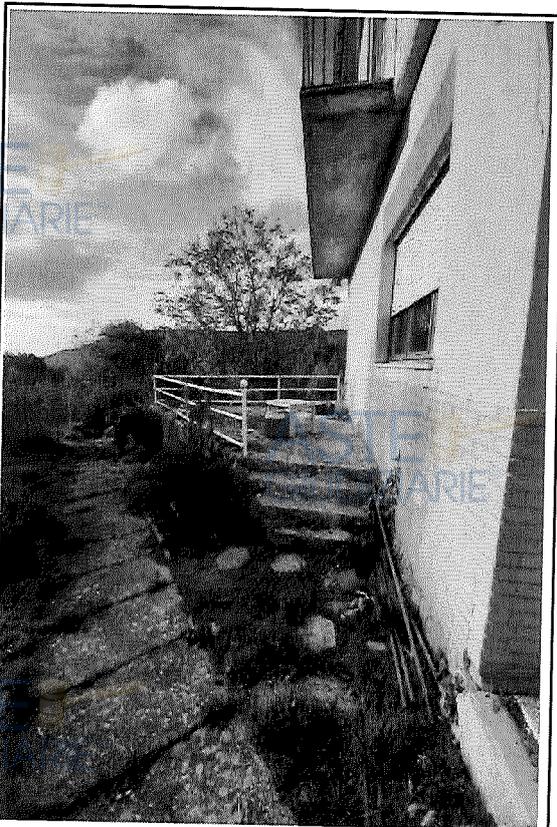


FOTO n. 59 Fabbricato residenziale - Vista da S-E del prospetto Sud-Ovest

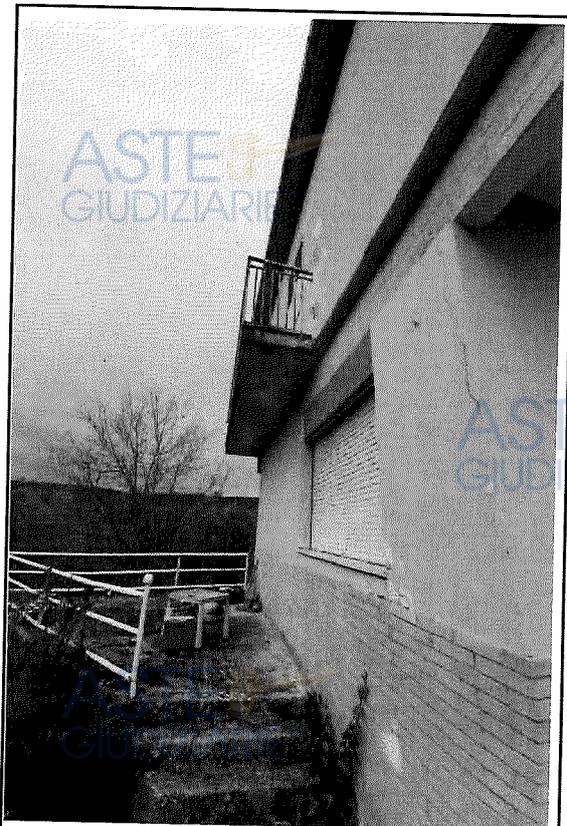


FOTO n. 60 Fabbricato residenziale - Vista da S-E del prospetto Sud-Ovest

ALLEGATO FOTOGRAFICO

UNITA' IMMOBILIARIE di proprietà del [REDACTED] sita nel Comune di CAMPOBASSO (CB) alla Contrada Tappino n. 35, Censita in Catasto Urbano al Foglio 71, Particella 211.

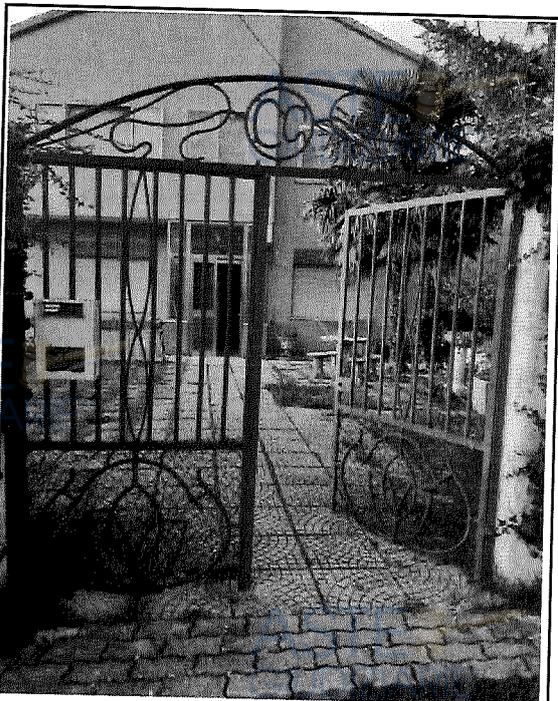


FOTO n. 61 Corte esterna- Vista ingresso da viabilità pubblica esterna



FOTO n. 62 Corte esterna- Vista area piazzale centrale Sud-Est



FOTO n. 63 Corte esterna- Vista area piazzale Sud-Est, zona a DX dal cancello

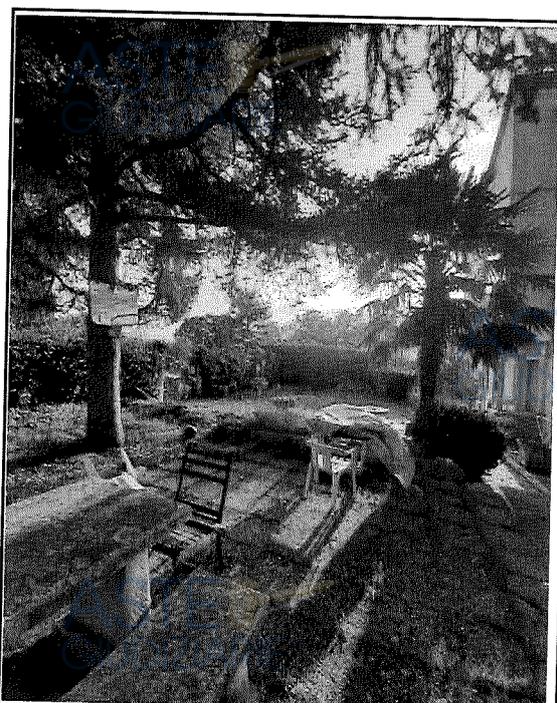


FOTO n. 64 Corte esterna- Vista area piazzale Sud-Est da zona Est

ALLEGATO FOTOGRAFICO

UNITA' IMMOBILIARIE di proprietà [REDACTED], sita nel Comune di CAMPOBASSO (CB) alla Contrada Tapino n. 35, Censita in Catasto Urbano al Foglio 71, Particella 211.

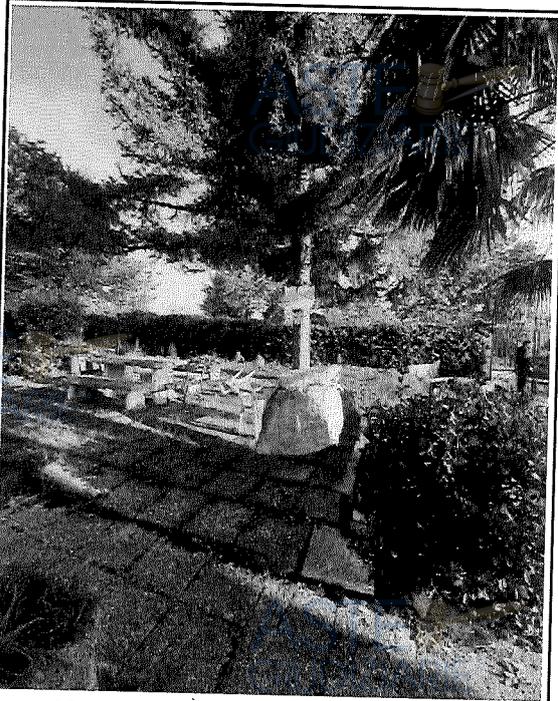


FOTO n. 65 Corte esterna- Vista area pavimentata Nord-Est

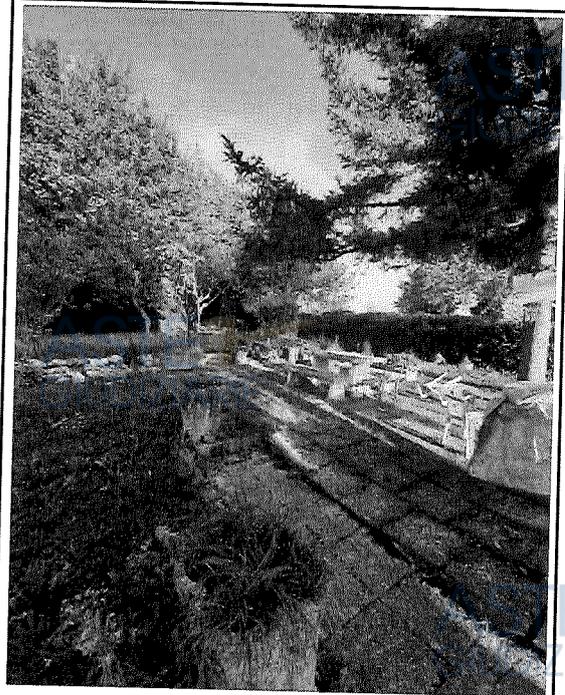


FOTO n. 66 Corte esterna- Vista area Nord-Est

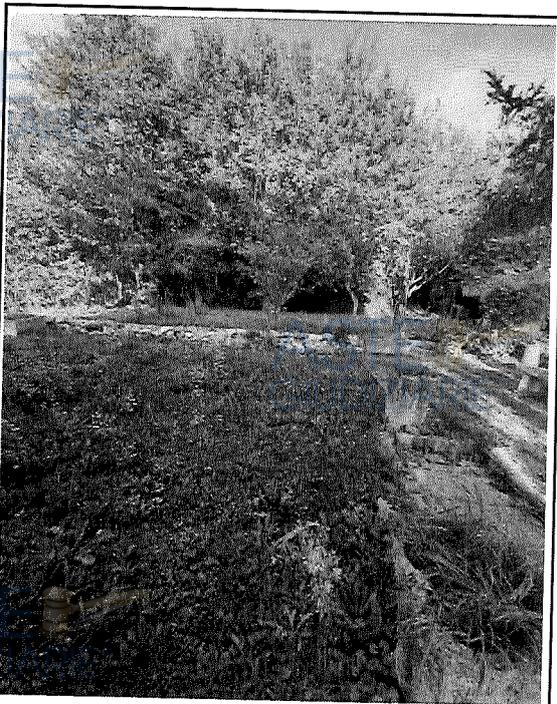


FOTO n. 67 Corte esterna- Vista area a verde lato Nord-Est

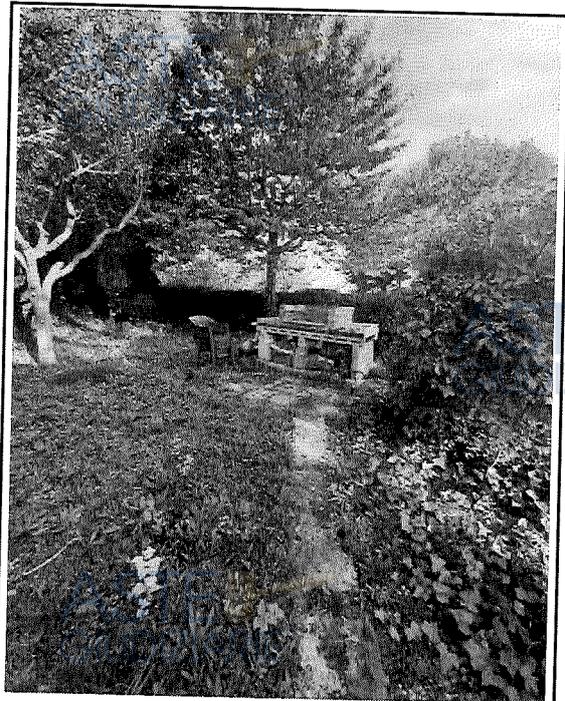


FOTO n. 68 Corte esterna- Vista area a verde lato Nord-Est

ALLEGATO FOTOGRAFICO

UNITA' IMMOBILIARIE di proprietà [redacted] sita nel Comune di CAMPOBASSO (CB) alla Contrada Tappino n. 35, Censita in Catasto Urbano al Foglio 71, Particella 211.

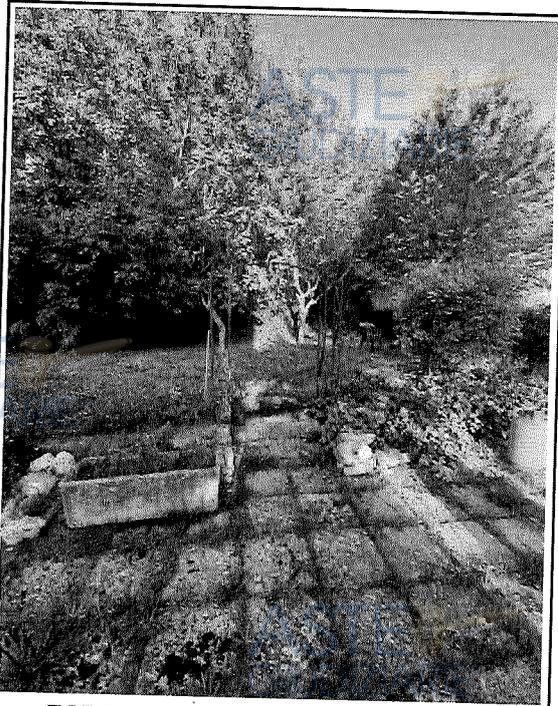


FOTO n. 69 Corte esterna- Vista da Est verso area Sud-Est

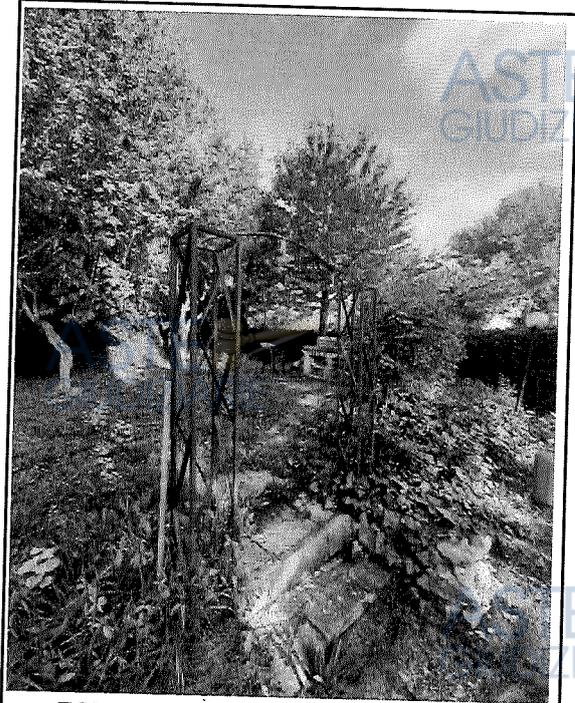


FOTO n.70 Corte esterna- Vista da Est verso area verde Sud-Est



FOTO n.71 Corte esterna- Vista da Est Verso area verde Nord-Est



FOTO n.72 Corte esterna- Vista da Est Verso Fabbricato residenziale

Firmato Da: FISCELLA LUCIO Emesso Da: INFOCAMERE QUALIFIED ELECTRONIC SIGNATURE CA Serial#: 399ec3

ALLEGATO FOTOGRAFICO

UNITA' IMMOBILIARIE di proprietà [REDACTED], sita nel Comune di CAMPOBASSO (CB) alla Contrada Tappino n. 35, Censita in Catasto Urbano al Foglio 71, Particella 211.

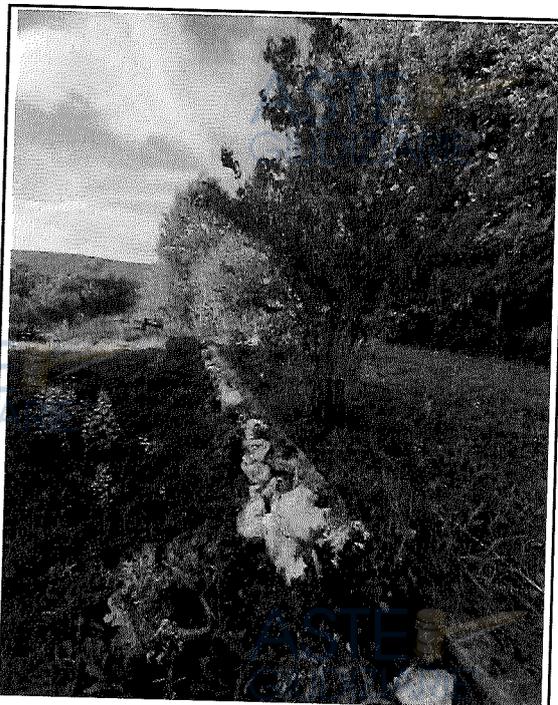


FOTO n.73 Corte esterna- Vista da Est Verso area verde Nord

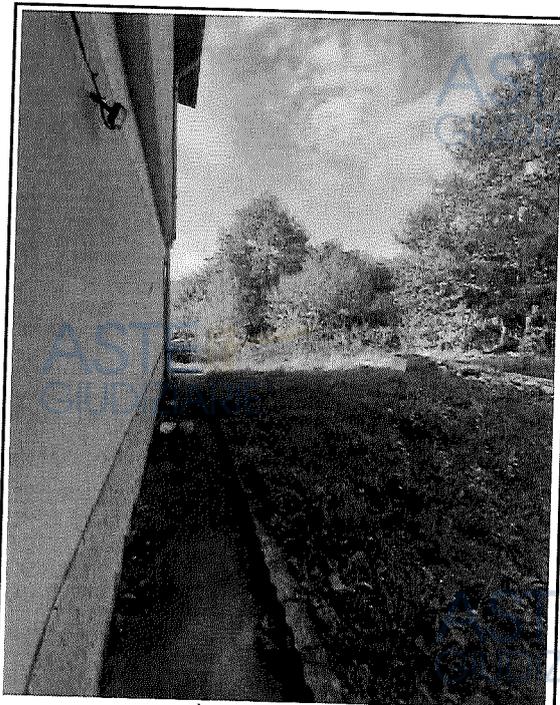


FOTO n.74 Corte esterna- Vista verso Nord da spigolo Est Fabbricato resid.



FOTO n.75 Corte esterna- Vista piazzale lato Sud-Est

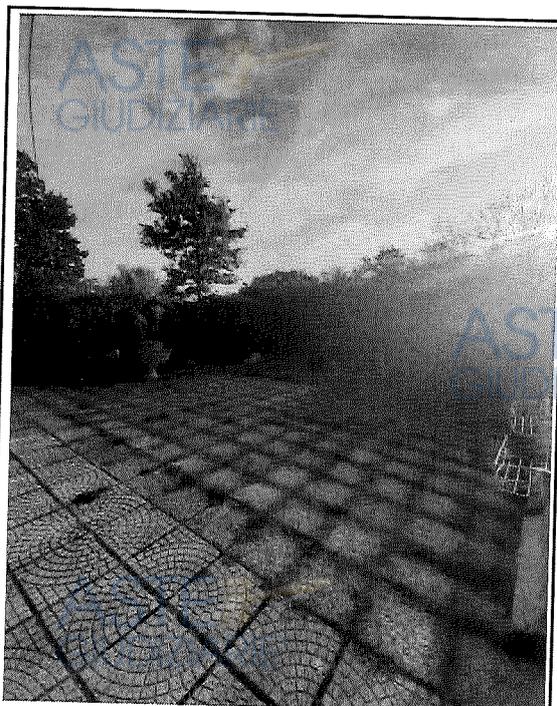


FOTO n.76 Corte esterna- Vista piazzale lato Sud Sud-Ovest

ALLEGATO FOTOGRAFICO

UNITA' IMMOBILIARIE di proprietà [REDACTED], sita nel Comune di CAMPOBASSO (CB) alla Contrada Tappino n. 35, Censita in Catasto Urbano al Foglio 71, Particella 211.

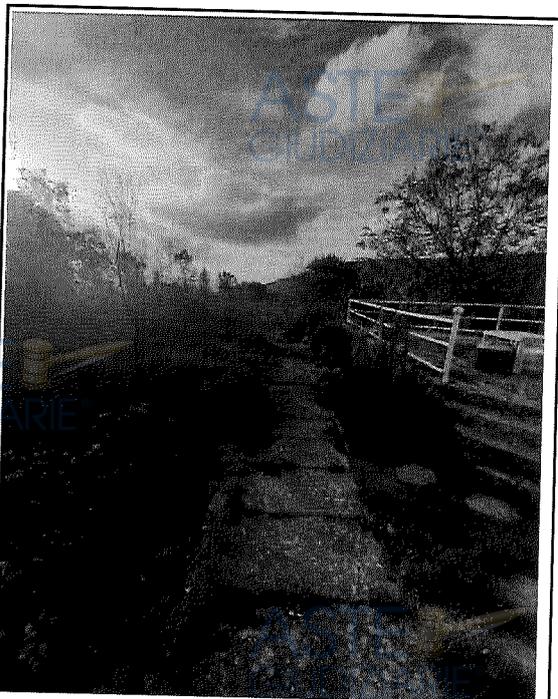


FOTO n.77 Corte esterna-Vista percorso da spigolo Sud fabbricato, verso Ovest

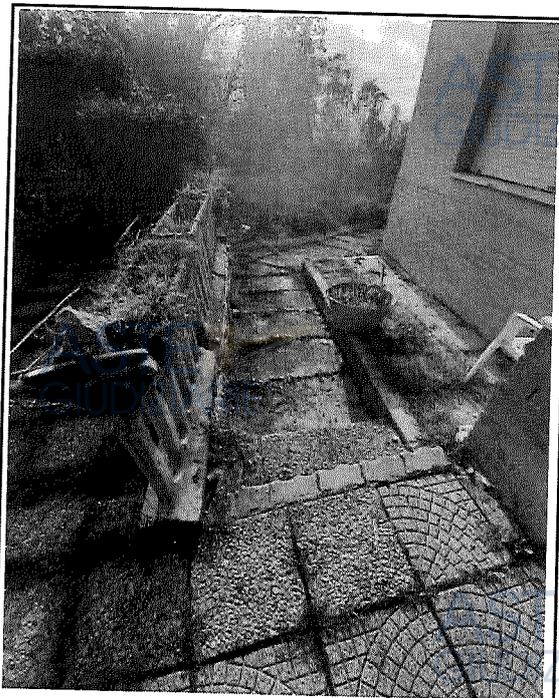


FOTO n.78 Corte esterna-Vista percorso da zona Sud-Est fabbricato, verso S-O



FOTO n.79 Corte esterna-Vista percorso da spigolo Sud fabbricato, verso Nord-Est

ALLEGATO FOTOGRAFICO

UNITA' IMMOBILIARIE di proprietà [REDACTED], sita nel Comune di CAMPOBASSO (CB) alla Contrada Tappino n. 35, Censita in Catasto Urbano al Foglio 71, Particella 211.



FOTO n.80 Corte esterna-Vista da angolo Sud fabbricato residenziale, verso Est



FOTO n.81 Corte esterna-Vista da zona S-O fabbricato residenziale, verso Sud

ALLEGATO FOTOGRAFICO

UNITA' IMMOBILIARIE di proprietà [redacted] sita nel Comune di CAMPOBASSO (CB) alla Contrada Tappino n. 35, Gensita in Catasto Urbano al Foglio 71, Particella 211.

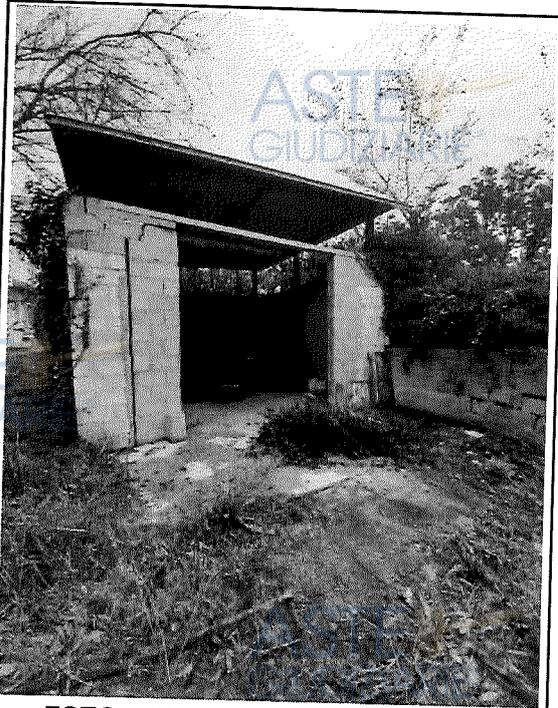


FOTO n.82 Deposito/garage- Vista del prospetto Sud-Ovest

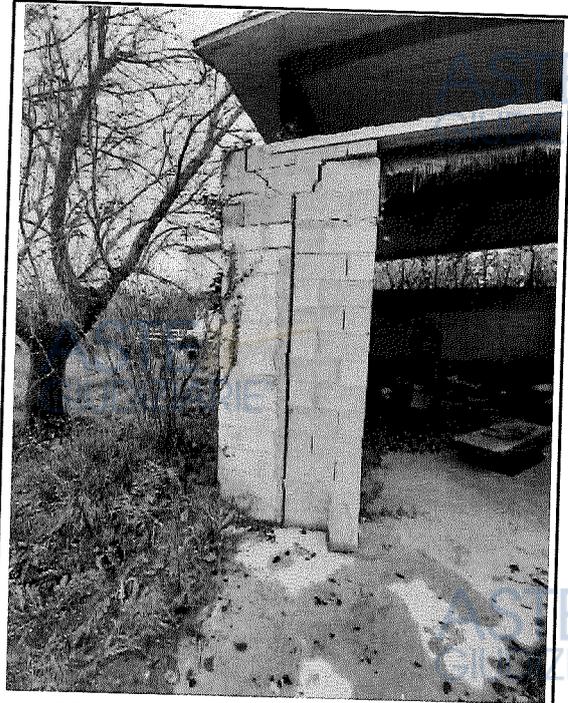


FOTO n.83 Deposito/garage- Vista del prospetto Sud-Ovest (lato SX ingresso)

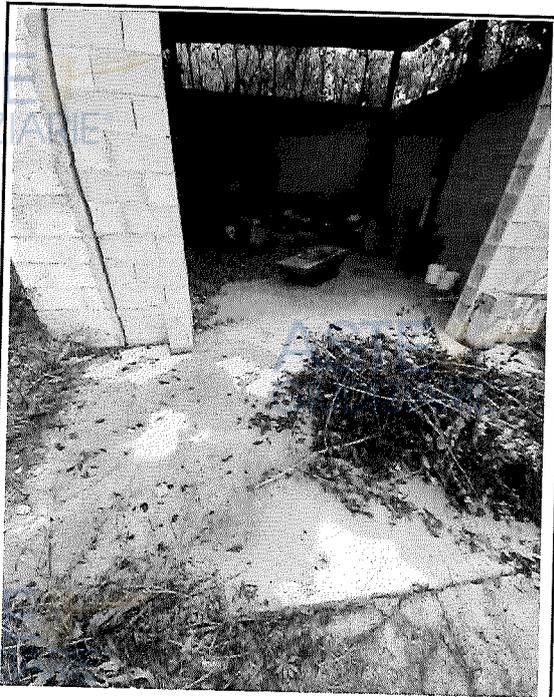


FOTO n.84 Deposito/garage- Vista del prospetto Sud-Ovest (ingresso ed interno)



FOTO n. 85 Deposito/garage- Vista del muro a DX dell'ingresso (prospetto S-O)

ALLEGATO FOTOGRAFICO

UNITA' IMMOBILIARIE di proprietà [REDACTED] sita nel Comune di CAMPOBASSO (CB) alla Contrada Tappino n. 35, Censita in Catasto Urbano al Foglio 71, Particella 211.

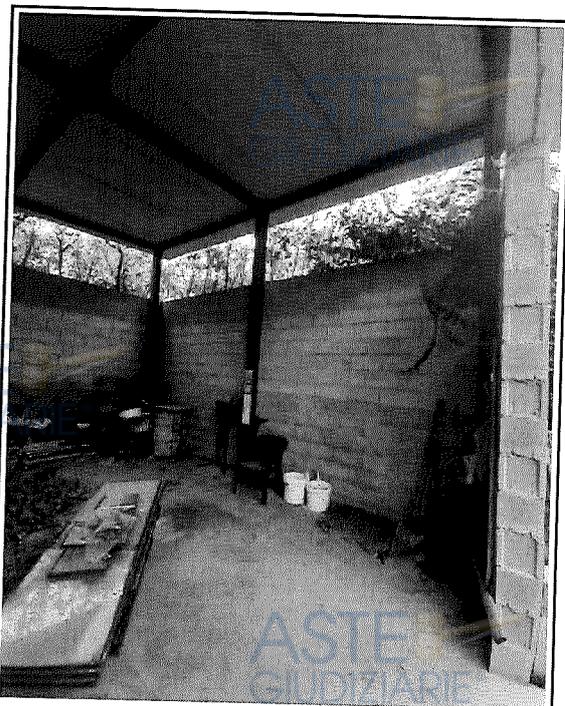


FOTO n. 86 Deposito/garage - Vista interna, parete lato S-E in DX ingresso

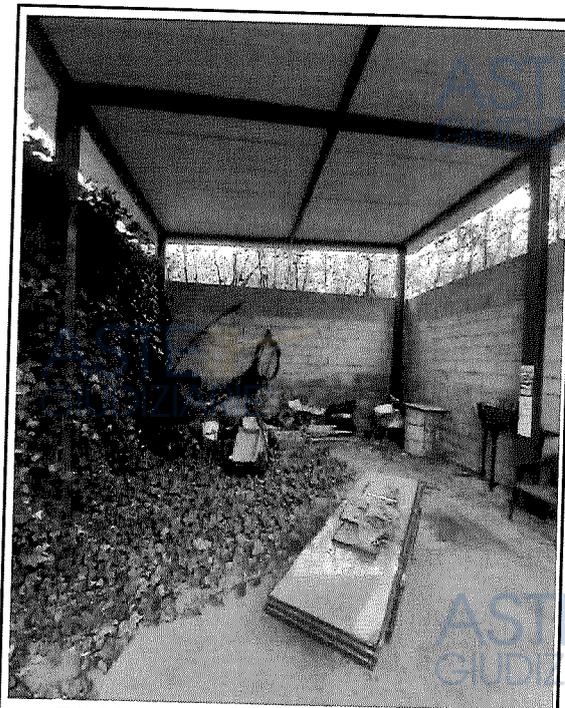


FOTO n. 87 Deposito/garage - Vista interna da parete ingresso

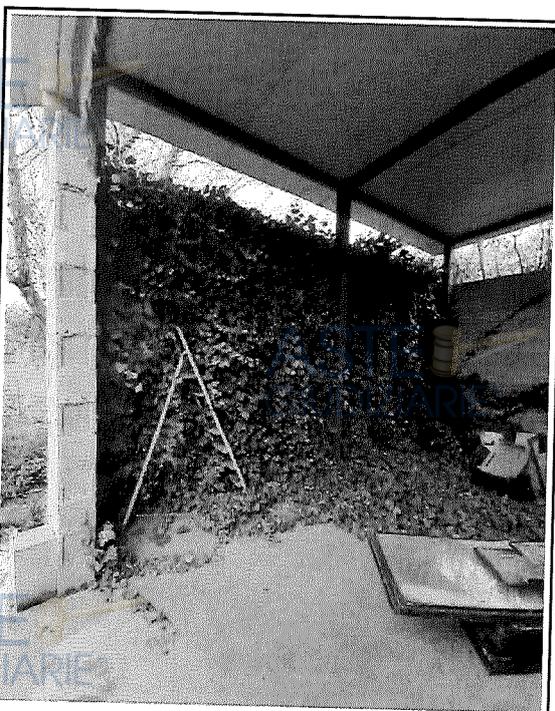


FOTO n. 88 Deposito/garage - Vista interna, parete lato N-O in SX ingresso



FOTO n. 89 Deposito/garage - Vista interna, Angolo Nord

Firmato Da: FISCELLA LUCIO Emesso Da: INFOCAMERE QUALIFIED ELECTRONIC SIGNATURE CA Serial#: 399ec3

ALLEGATO FOTOGRAFICO

UNITA' IMMOBILIARIE di proprietà [REDACTED] sita nel Comune di CAMPOBASSO (CB) alla Contrada Tappino n. 35, Censita in Catasto Urbano al Foglio 71, Particella 211.

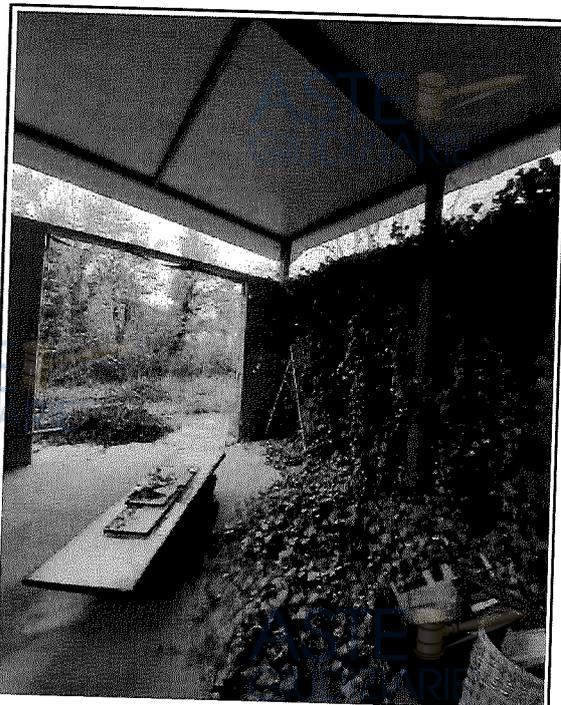


FOTO n. 90 Deposito/garage - Vista interna, angolo Ovest

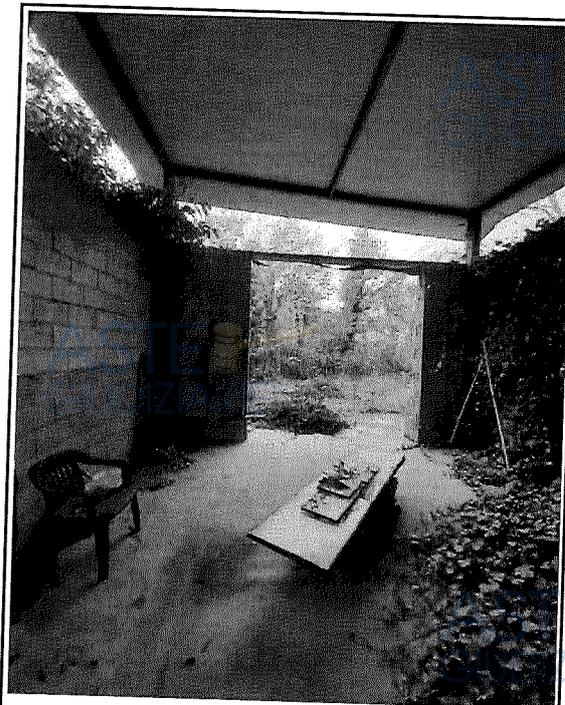


FOTO n. 91 Deposito/garage - Vista interna, parete ingresso

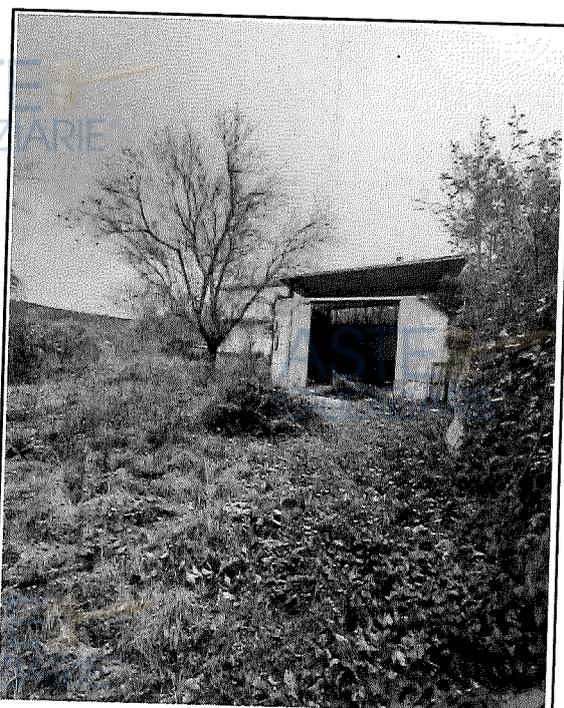


FOTO n. 92 Deposito/garage - Vista Vista prospetto Sud-Ovest da limite corte



Foto n. 93 Accesso secondario alla corte in zona S-O, per ingresso al Deposito/garage