

Studio Tecnico

"DESIGNER '90"



Dei Geometri : **Carlo COUGN**
Luca BERTALOT
Willi BONNET

Via V. Veneto, 8
10062 Lusema San Giovanni (TO)
Tel. e Fax. 0121/909307
E-mail : designer90@libero.it
P.IVA 03079870014

Protocollo :

COMUNE DI BAGNOLO PIEMONTE PROVINCIA DI CUNEO

PROGETTO

Di opere realizzate in parziale difformità dalla
Concessione Edilizia n. 99/0124 del 16.08.1999,
rilasciata per opere di ristrutturazione di fabbricato
di abitazione con cambio di destinazione d'uso.

TAVOLA UNICA

PROPRIETA' :



UBICAZIONE

Via Bruschi n. 12

IDENTIFICATIVI CATASTALI

Foglio 36 - Particella 328

SCALA DISEGNI 1 : 100

DATA : 24 AGO. 2007

IL TECNICO :

Geom. Willi BONNET




ALLEGATO A

PERMESSO DI COSTRUIRE IN
12 NOV. 2007 SANATORIA




IL RESPONSABILE
SERVIZIO EDILIZIA ED
UDENISTICA

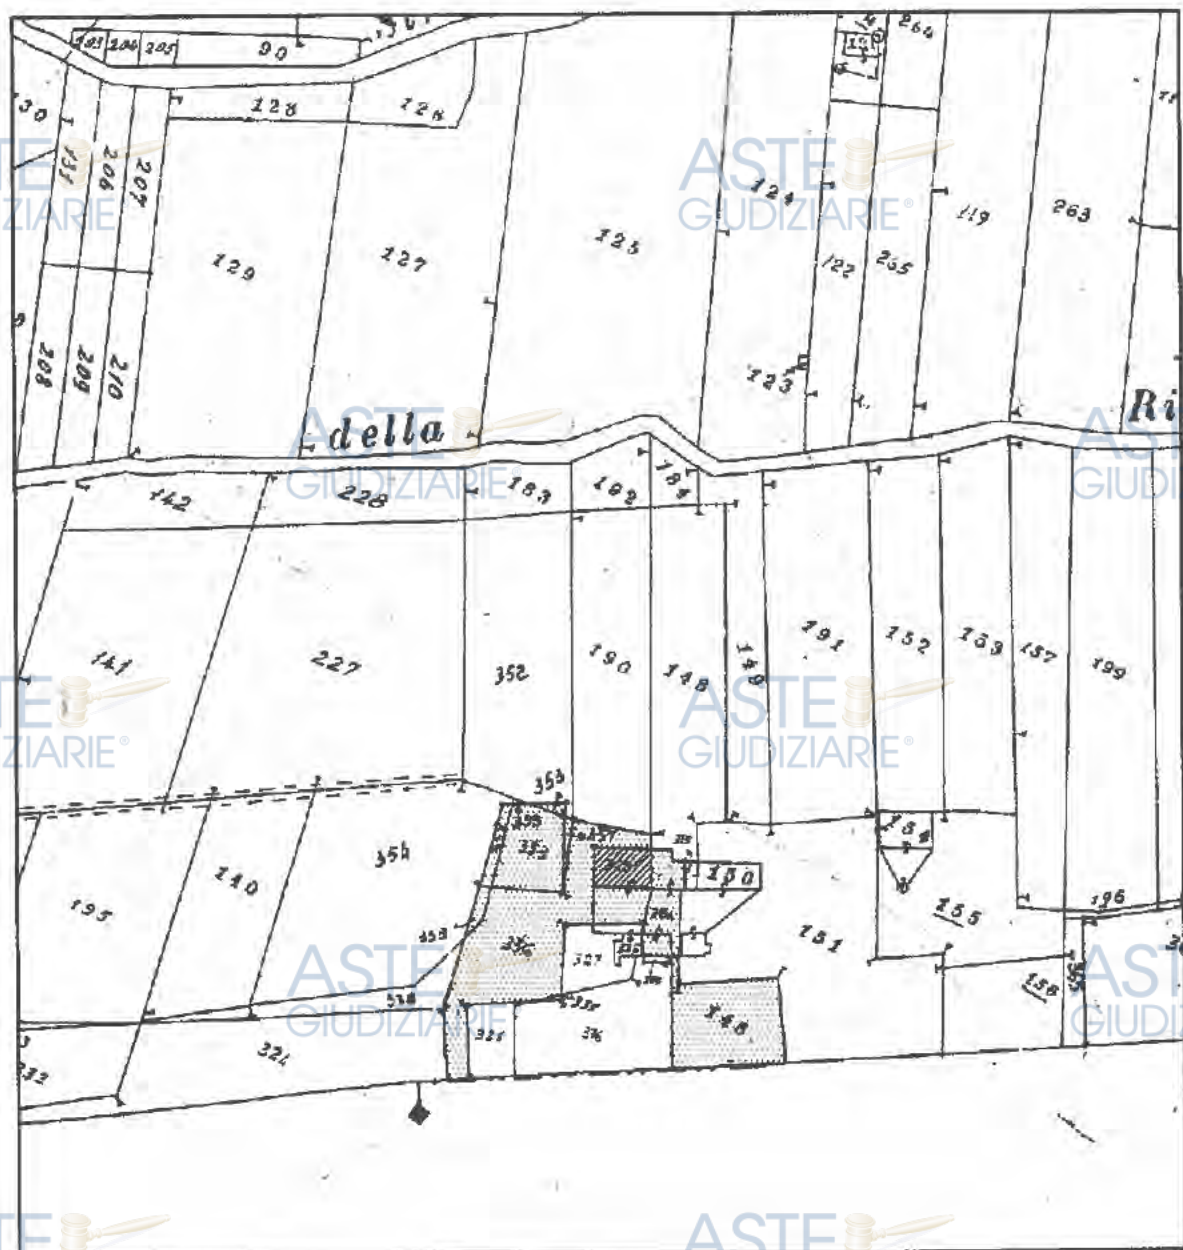


SITUAZIONE AUTORIZZATA

PIANTA PIANO TERRA

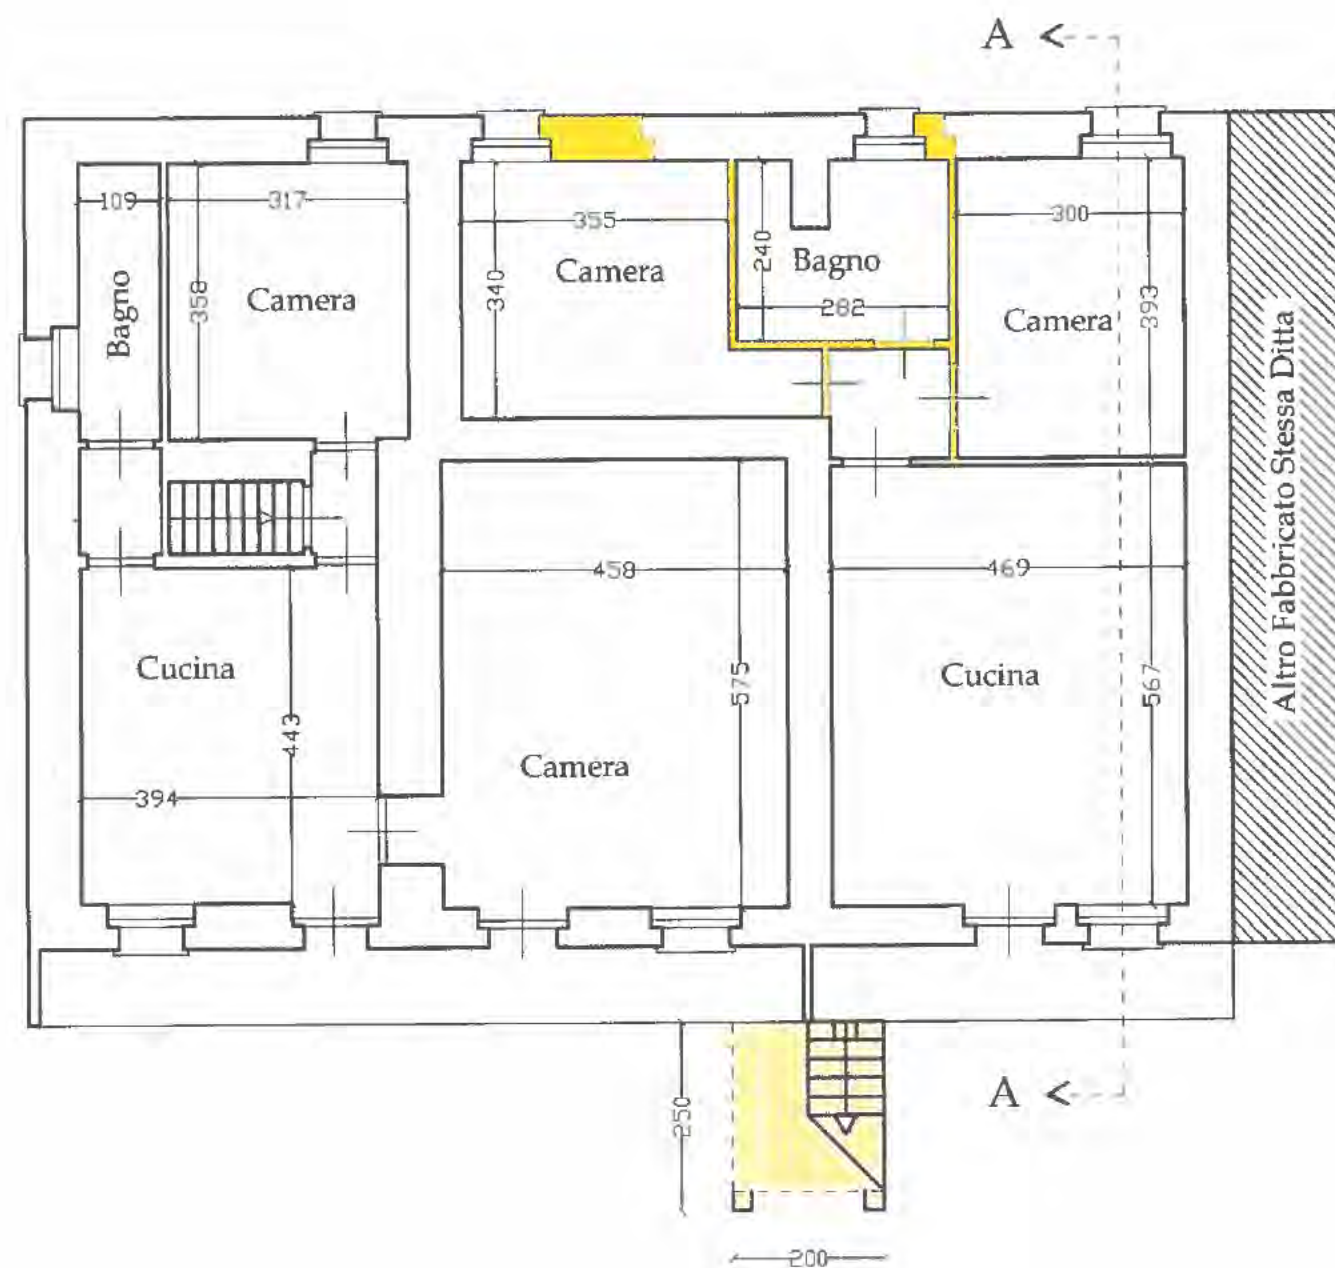


LEGENDA :


PIANTA PIANO PRIMO

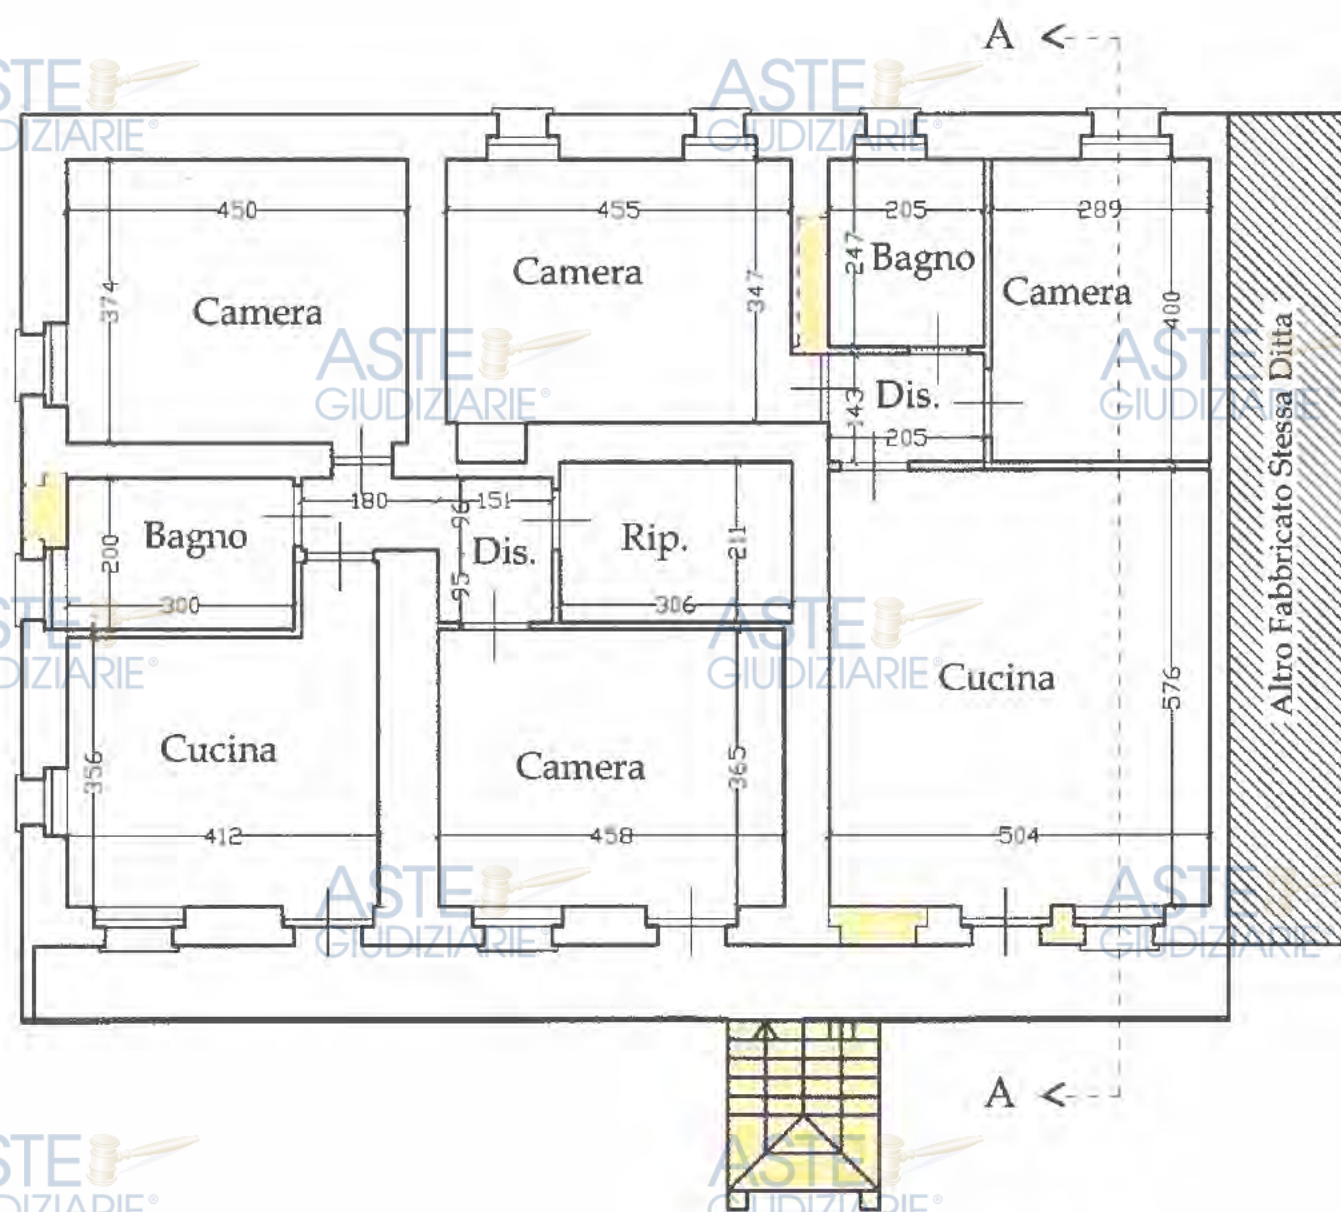

SEZIONE A - A

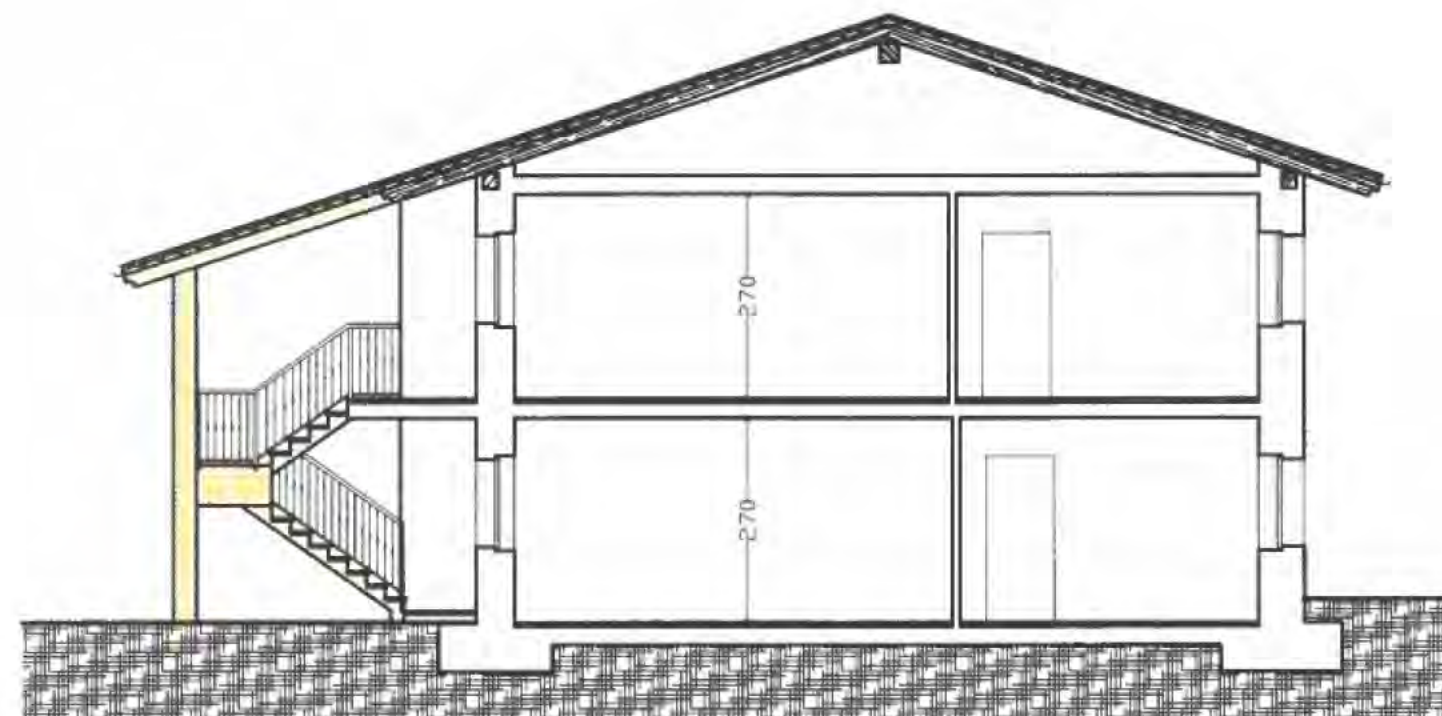


PROSPETTO OVEST

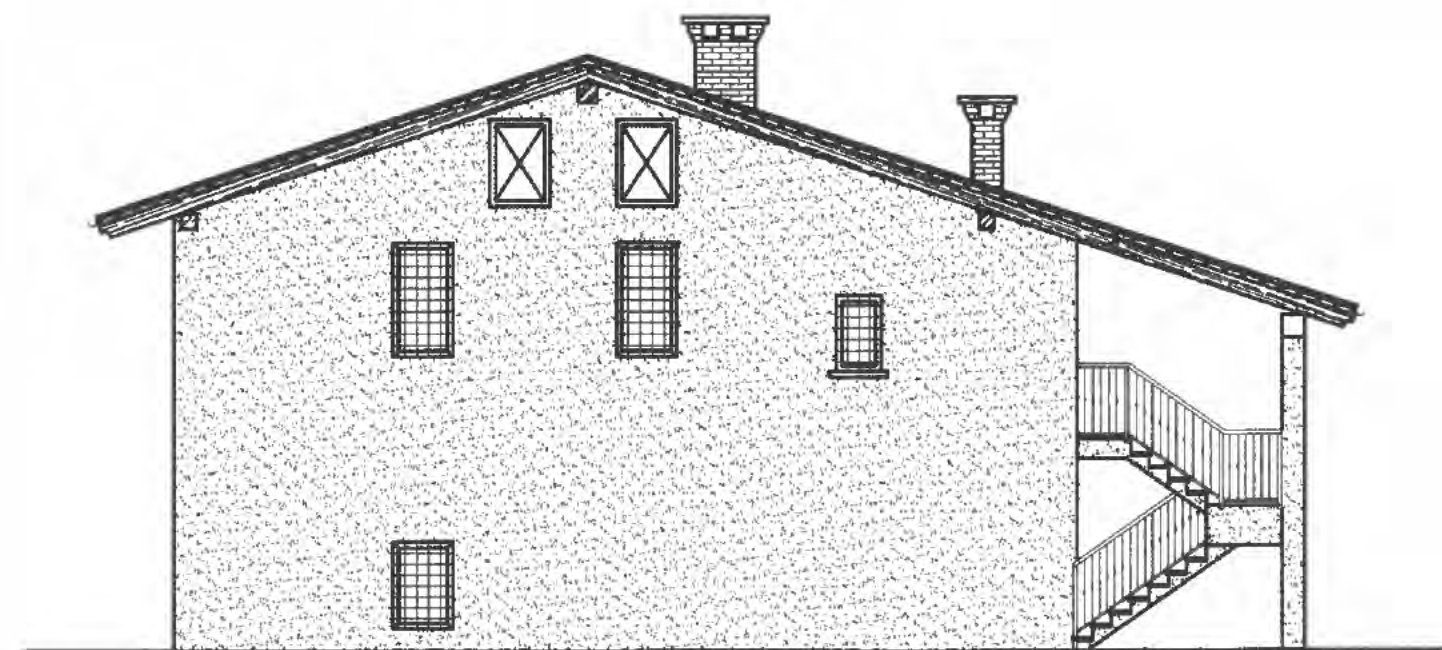



PROSPETTO NORD

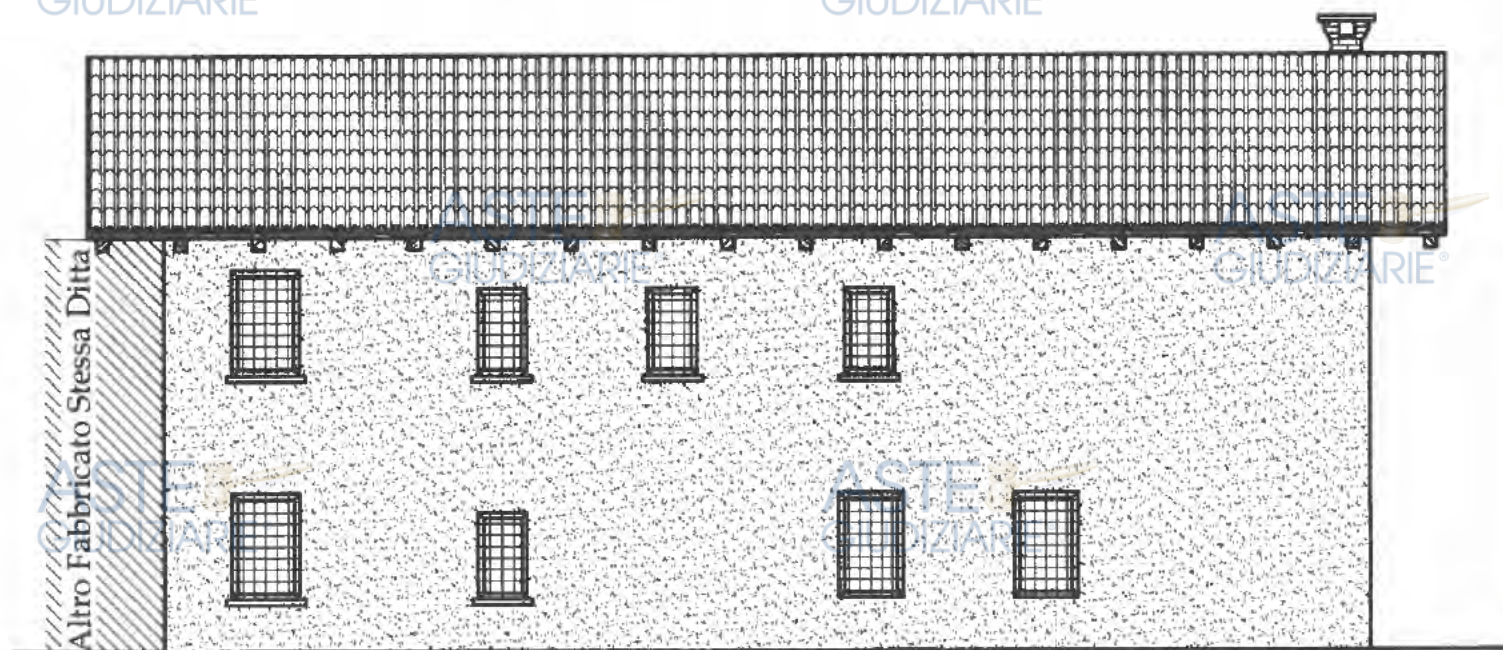

- Opere demolite o non correttamente realizzate
- Opere realizzate in difformità da quanto autorizzato

ASTE
GIUDIZIARIE



ASTE
GIUDIZIARIE

SITUAZIONE ATTUALE


INGRANDIMENTO PLANIMETRICO

ASTE
GIUDIZIARIE


Scala 1: 500

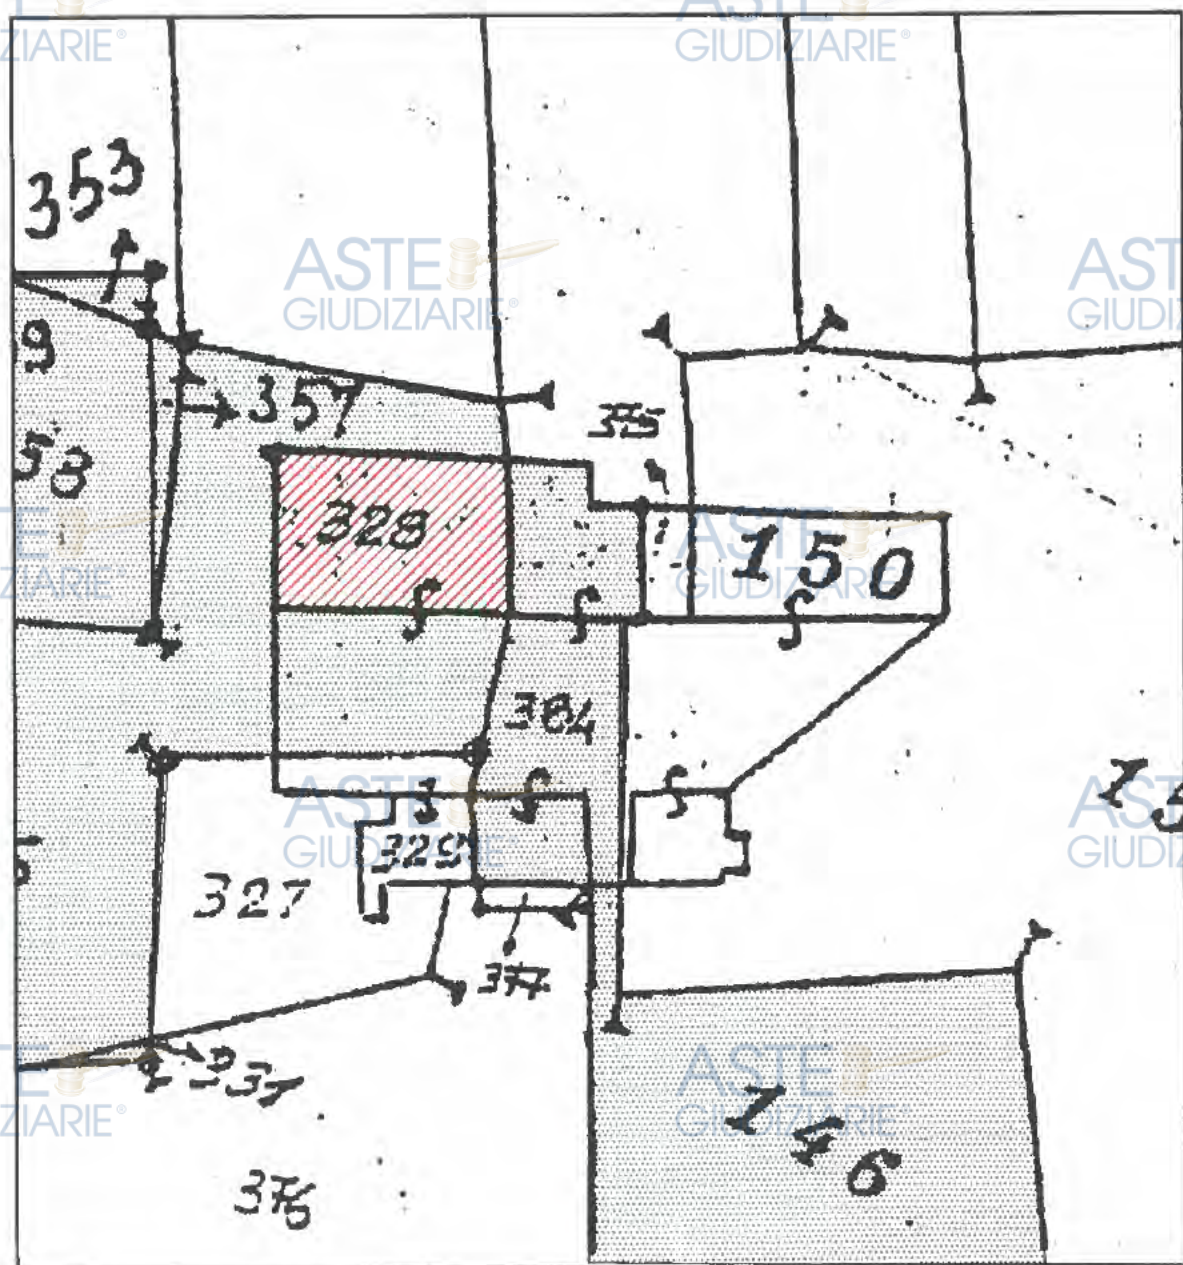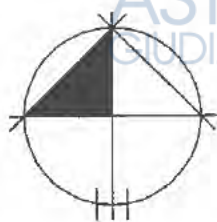


PIANTA PIANO TERRA

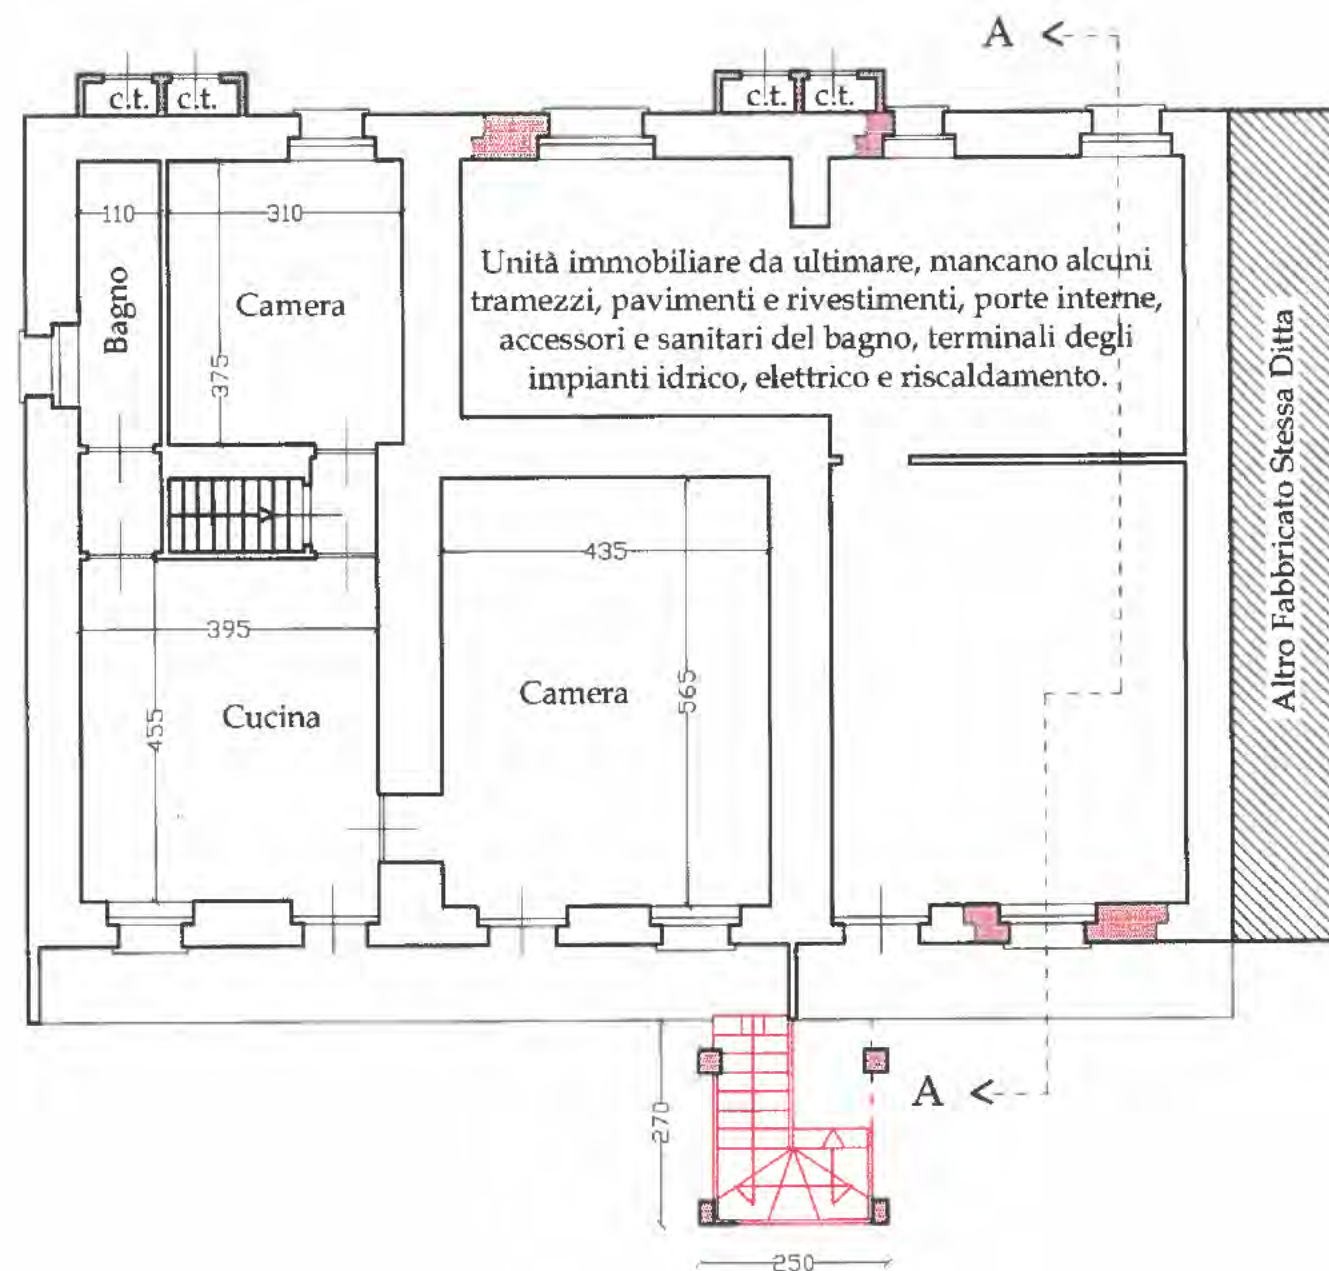


PIANTA PIANO PRIMO

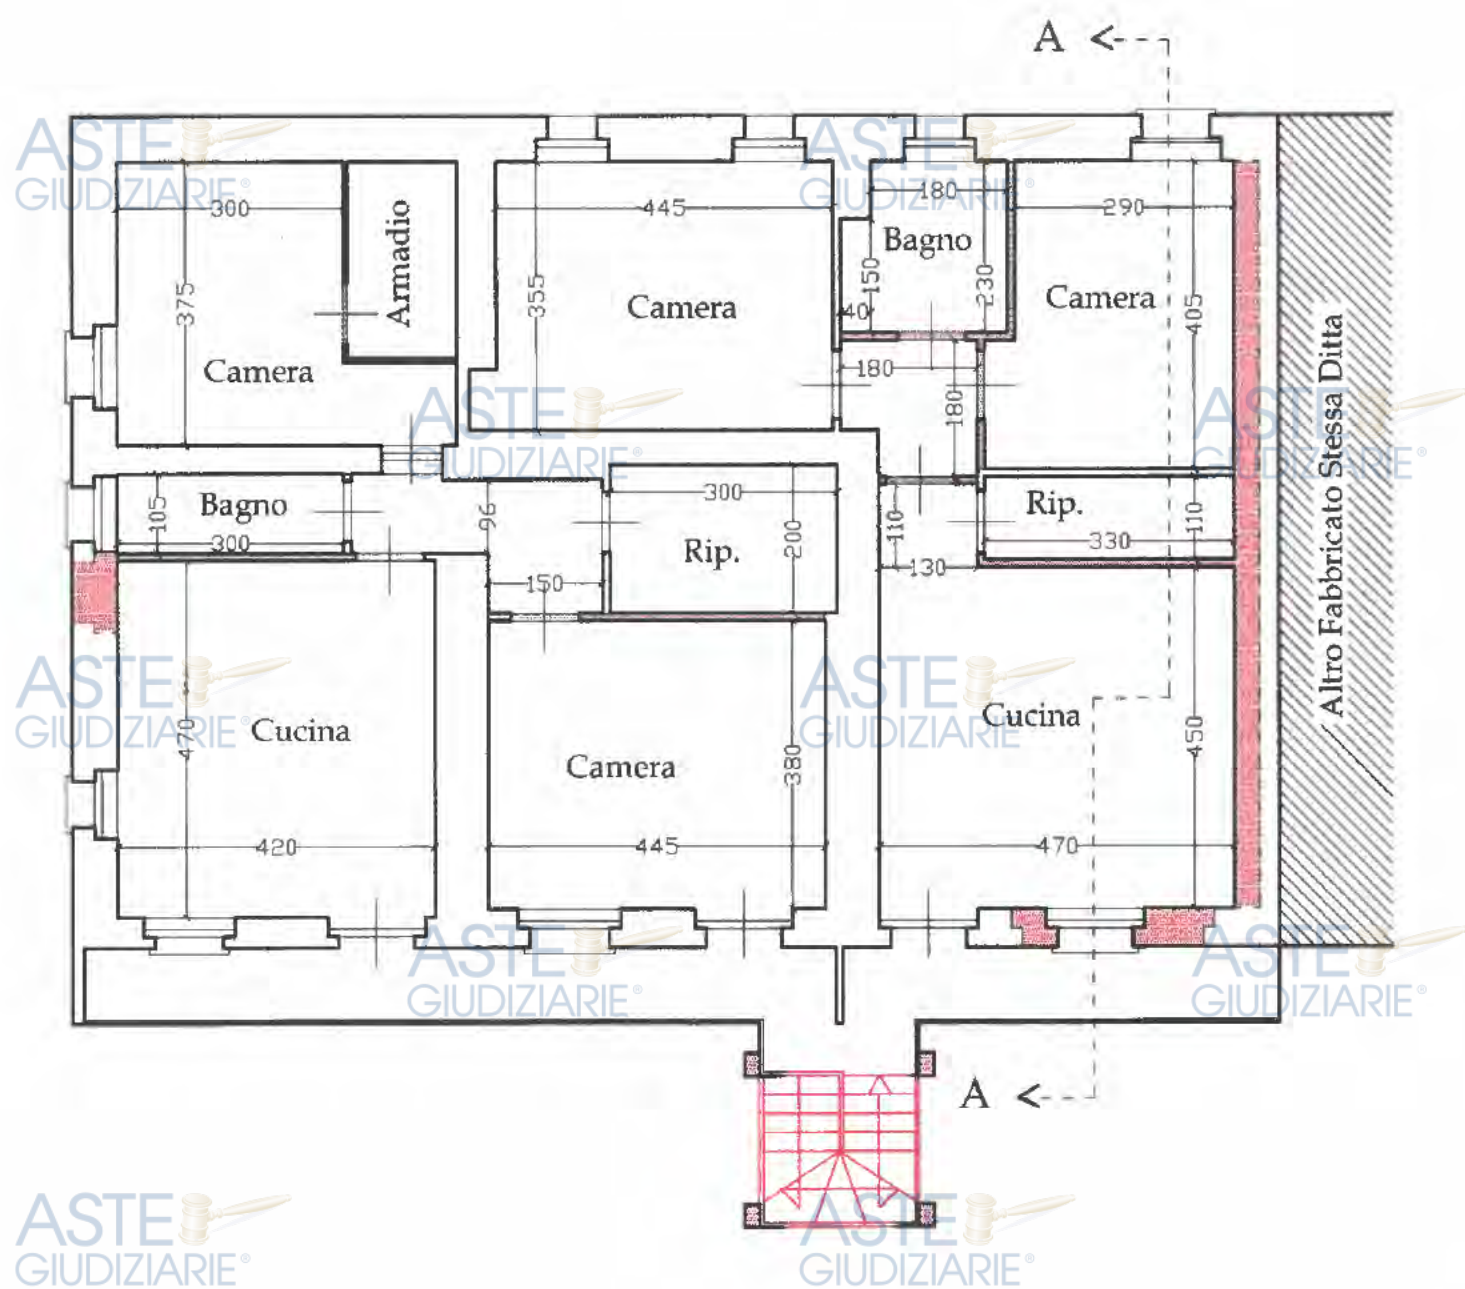

SEZIONE A - A

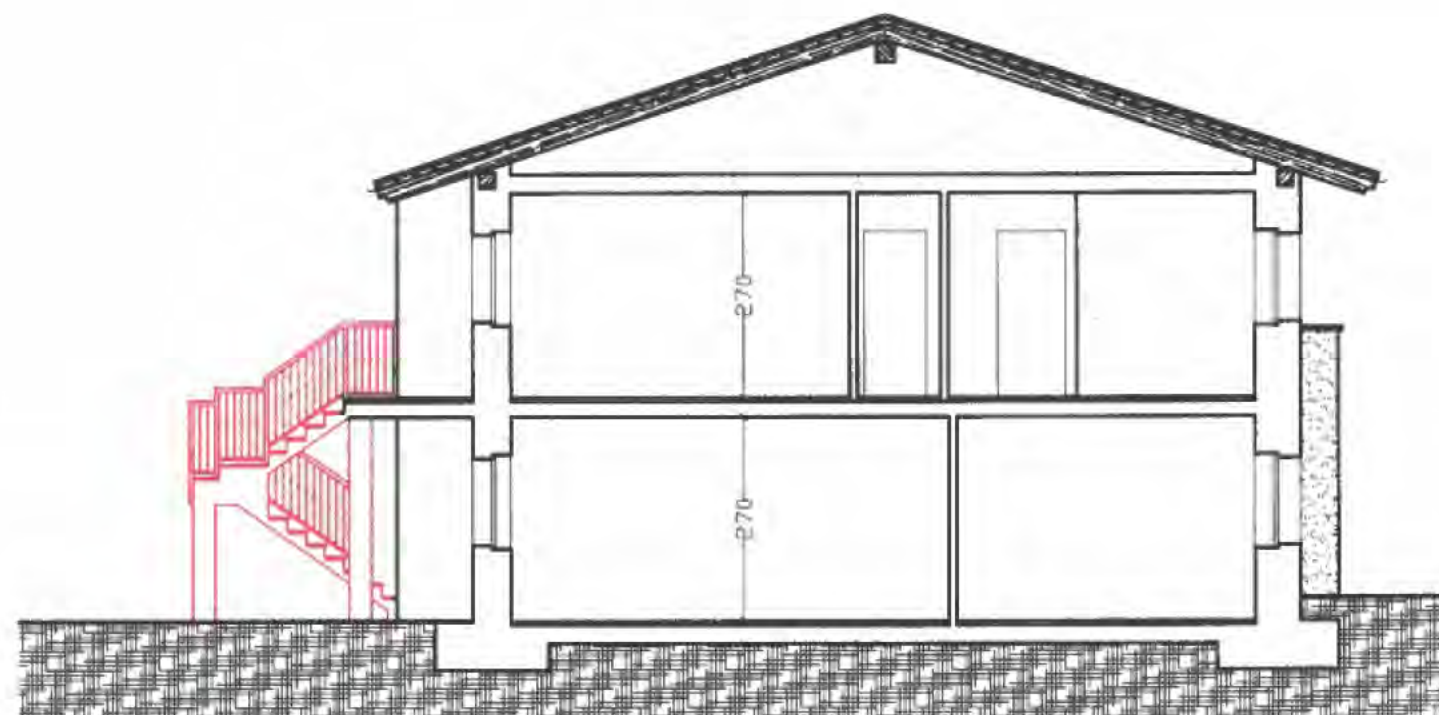

PROSPETTO OVEST

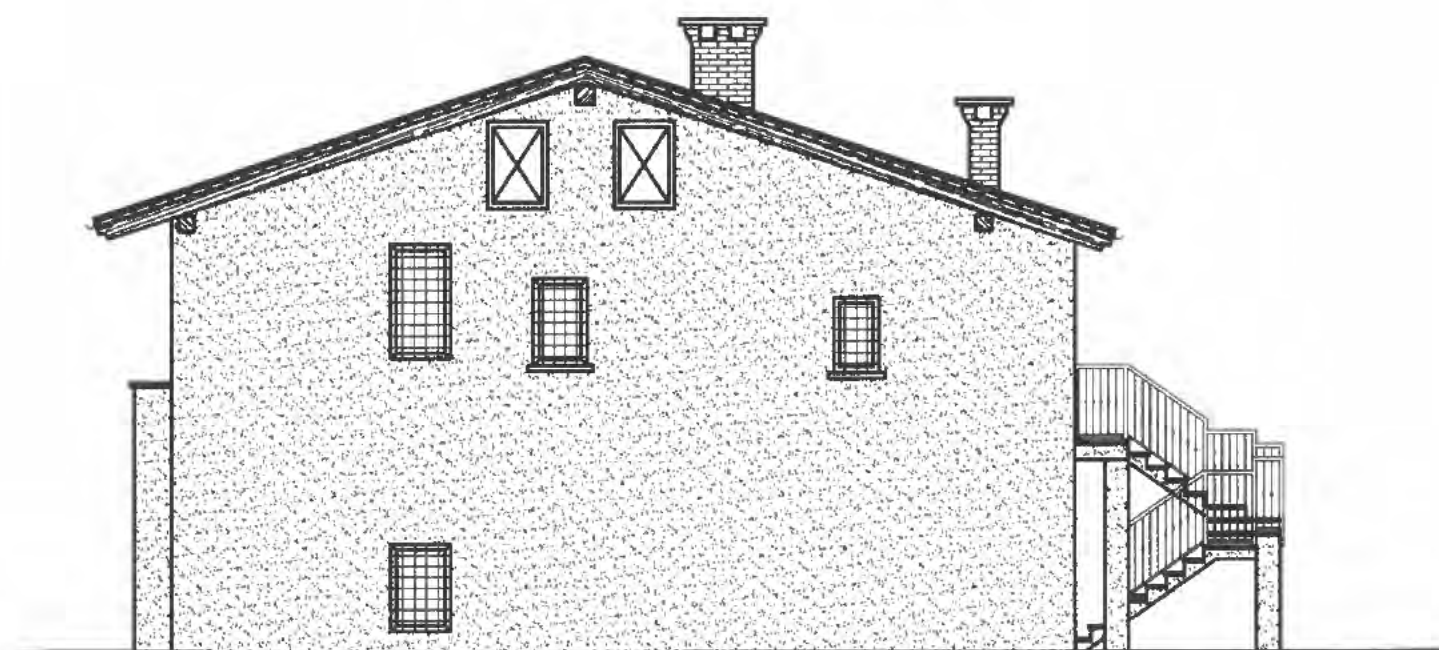

PROSPETTO SUD



PROSPETTO NORD

