



Publicazione ufficiale ad uso esclusivo personale - è vietata ogni

ripubblicazione o riproduzione a scopo commerciale - Aut. Min. Giustizia PDG 21/07/2009

1 Particella: 4

Scala originale: 1:2000

Dimensione cornice: 534.000 x 378.000 met

Comune: (F1) MONTESPERTOLI
Foglio: 92

5-Nov-2021 19:16:7
Protocollo pratica T383838/2021

Catasto fabbricati
Visura storica per immobile

Situazione degli atti informatizzati dall'impianto meccanografico al 08/12/2021



Immobile di catasto fabbricati



Causali di aggiornamento ed annotazioni

Informazioni riportate negli atti del catasto al 08/12/2021

Dati identificativi: Comune di **MONTESPERTOLI (F648) (FI)**
Foglio **92** Particella **4** Subalterno **509**

Particelle corrispondenti al catasto terreni
Comune di **MONTESPERTOLI (F648) (FI)**
Foglio **92** Particella **4**

Classamento:

Rendita: **Euro 511,29**
Categoria **A/2^a**, Classe **3**, Consistenza **5,5 vani**
Foglio **92** Particella **4** Subalterno **509**

Indirizzo: VIA LUCARDESE n. 64 Piano 1

Dati di superficie: Totale: **101 m²** Totale escluse aree scoperte ^{b)}: **101 m²**

> Intestati catastali

> 1. PIAZZINI FRANCESCA (CF PZZFNC79M68D403K)

nata a EMPOLI (FI) il 28/08/1979

Diritto di: Abitazione per 1/1

> 2. TINACCI MARIA PIA (CF TNCMRP47T47F648F)

nata a MONTESPERTOLI (FI) il 07/12/1947

Diritto di: Proprieta' per 1/1

> Dati identificativi

dal 19/07/2005
Immobile attuale

Comune di **MONTESPERTOLI (F648) (FI)**
Foglio **92** Particella **4** Subalterno **509**

VARIAZIONE del 19/07/2005 Pratica n. FI0172337 in atti dal 19/07/2005 DIVISIONE-DIVERSA DISTRIBUZIONE DEGLI SPAZI INTERNI-RISTRUTTURAZIONE (n. 15852.1/2005)

Per ulteriori variazioni richiedere le visure storiche dei seguenti immobili soppressi, originari del precedente:

Comune: **MONTESPERTOLI (F648) (FI)**
Foglio **92** Particella **4** Subalterno **4**
Foglio **92** Particella **4** Subalterno **6**

> **Indirizzo**

 dal **19/07/2005**

Immobile attuale

Comune di **MONTESPERTOLI (F648) (FI)**

Foglio **92** Particella **4** Subalterno **509**

VIA LUCARDESE n. 64 Piano 1

VARIAZIONE del 19/07/2005 Pratica n. FI0172337 in atti dal 19/07/2005 DIVISIONE-DIVERSA DISTRIBUZIONE DEGLI SPAZI INTERNI-RISTRUTTURAZIONE (n. 15852.1/2005)

> **Dati di classamento**

 dal **19/07/2005 al 19/07/2006**

Immobile attuale

Comune di **MONTESPERTOLI (F648) (FI)**

Foglio **92** Particella **4** Subalterno **509**

Rendita: **Euro 511,29**

Categoria **A/2^a**, Classe **3**, Consistenza **5,5 vani**

VARIAZIONE del 19/07/2005 Pratica n. FI0172337 in atti dal 19/07/2005 DIVISIONE-DIVERSA DISTRIBUZIONE DEGLI SPAZI INTERNI-RISTRUTTURAZIONE (n. 15852.1/2005)

Annotazioni: classamento e rendita proposti (d.m. 701/94)

 dal **19/07/2006**

Immobile attuale

Comune di **MONTESPERTOLI (F648) (FI)**

Foglio **92** Particella **4** Subalterno **509**

Rendita: **Euro 511,29**

Categoria **A/2^a**, Classe **3**, Consistenza **5,5 vani**

VARIAZIONE NEL CLASSAMENTO del 19/07/2006 Pratica n. FI0149573 in atti dal 19/07/2006 VARIAZIONE DI CLASSAMENTO (n. 15541.1/2006)

Annotazioni: classamento e rendita non rettificati entro dodici mesi dalla data di iscrizione in atti della dichiarazione (d.m. 701/94)

> **Dati di superficie**

 dal **09/11/2015**

Immobile attuale

Comune di **MONTESPERTOLI (F648) (FI)**

Foglio **92** Particella **4** Subalterno **509**

Totale: **101 m²**

Totale escluse aree scoperte : **101 m²**

Superficie di Impianto pubblicata il 09/11/2015

Dati relativi alla planimetria : data di presentazione 19/07/2005, prot. n. FI0172337

> Storia degli intestati dell'immobile

Dati identificativi: Immobile attuale - Comune di MONTESPERTOLI (F648)(FI) Foglio 92 Particella 4 Sub. 509

- **1. PIAZZINI FRANCESCA**
(CF PZZFNC79M68D403K)
nata a EMPOLI (FI) il 28/08/1979
📅 dal 18/09/2001 al 31/07/2013
Diritto di: Proprieta' per 2/9 (deriva dall'atto 1)

- **1. PIAZZINI FRANCESCA**
(CF PZZFNC79P68D403V)^{e)}
nata a EMPOLI (FI) il 28/09/1979
📅 dal 19/07/2005 al 18/09/2001
Diritto di: Proprieta' per 2/9 (deriva dall'atto 2)

- **2. PIAZZINI CHIARA**
(CF PZZCHR83H55D403H)
nata a EMPOLI (FI) il 15/06/1983
📅 dal 19/07/2005 al 31/07/2013
Diritto di: Proprieta' per 2/9 (deriva dall'atto 2)

- **3. PIAZZINI MASSIMO**
(CF PZZMSM77P26D612Z)
nato a FIRENZE (FI) il 26/09/1977
📅 dal 19/07/2005 al 31/07/2013
Diritto di: Proprieta' per 2/9 (deriva dall'atto 2)

- **4. TINACCI MARIA PIA**
(CF TNCMRP47T47F648F)
nata a MONTESPERTOLI (FI) il 07/12/1947
📅 dal 19/07/2005 al 31/07/2013
Diritto di: Proprieta' per 3/9 (deriva dall'atto 2)

- **1. PIAZZINI FRANCESCA**
(CF PZZFNC79M68D403K)
nata a EMPOLI (FI) il 28/08/1979
📅 dal 31/07/2013 al 08/10/2013
Diritto di: Proprieta' per 1/1 (deriva dall'atto 3)

- **1. PIAZZINI FRANCESCA**
(CF PZZFNC79M68D403K)
nata a EMPOLI (FI) il 28/08/1979
📅 dal 08/10/2013
Diritto di: Abitazione per 1/1 (deriva dall'atto 4)

- **2. TINACCI MARIA PIA**
(CF TNCMRP47T47F648F)
nata a MONTESPERTOLI (FI) il 07/12/1947
📅 dal 08/10/2013
Diritto di: Proprieta' per 1/1 (deriva dall'atto 4)

1. VOLTURA D'UFFICIO del 18/09/2001 - CORREZIONE DATI ANAGRAFICI E CF Voltura n. 7762.1/2013 - Pratica n. FI0132312 in atti dal 30/04/2013

2. VARIAZIONE del 19/07/2005 Pratica n. FI0172337 in atti dal 19/07/2005 DIVISIONE-DIVERSA DISTRIBUZIONE DEGLI SPAZI INTERNI-RISTRUTTURAZIONE (n. 15852.1/2005)

3. Atto del 31/07/2013 Pubblico ufficiale BASILE GIOVANNA Sede FIRENZE (FI) Repertorio n. 24073 - DIVISIONE Nota presentata con Modello Unico n. 16352.2/2013 Reparto PI di FIRENZE in atti dal 07/08/2013

4. Atto del 08/10/2013 Pubblico ufficiale BASILE GIOVANNA Sede FIRENZE (FI) Repertorio n. 24153 - COMPRAVENDITA Nota presentata con Modello Unico n. 19428.1/2013 Reparto PI di FIRENZE in atti dal 11/10/2013

Visura telematica

Tributi speciali: Euro 0,90

Catasto fabbricati
Visura attuale per immobile
Situazione degli atti informatizzati al **08/12/2021**



Immobile di catasto fabbricati



Causali di aggiornamento ed annotazioni

Informazioni riportate negli atti del catasto al 08/12/2021

Dati identificativi: Comune di **MONTESPERTOLI (F648) (FI)**
Foglio **92** Particella **4** Subalterno **513**

Classamento:

Rendita: **Euro 1.251,12**

Categoria **A/2^a**, Classe **5**, Consistenza **9,5 vani**

Indirizzo: VIA LUCARDESE n. 62 Piano S1

Dati di superficie: Totale: **217 m²** Totale escluse aree scoperte ^{b)}: **207 m²**

Ultimo atto di aggiornamento: VARIAZIONE NEL CLASSAMENTO del 29/07/2009 Pratica n. FI0254272 in atti dal 29/07/2009 VARIAZIONE DI CLASSAMENTO (n. 26421.1/2009)

> Dati identificativi

Comune di **MONTESPERTOLI (F648) (FI)**
Foglio **92** Particella **4** Subalterno **513**

VARIAZIONE del 29/07/2008 Pratica n. FI0344969 in atti dal 29/07/2008 AMPLIAMENTO-RISTRUTTURAZIONE-FRAZIONAMENTO E FUSIONE (n. 19300.1/2008)

Particelle corrispondenti al catasto terreni

Comune di **MONTESPERTOLI (F648) (FI)**
Foglio **92** Particella **4**

> Indirizzo

VIA LUCARDESE n. 62 Piano S1

VARIAZIONE del 29/07/2008 Pratica n. FI0344969 in atti dal 29/07/2008 AMPLIAMENTO-RISTRUTTURAZIONE-FRAZIONAMENTO E FUSIONE (n. 19300.1/2008)

➤ **Dati di classamento**

Rendita: **Euro 1.251,12**
Categoria **A/2^a**, Classe **5**, Consistenza **9,5 vani**

VARIAZIONE NEL CLASSAMENTO del 29/07/2009
Pratica n. FI0254272 in atti dal 29/07/2009
VARIAZIONE DI CLASSAMENTO (n. 26421.1/2009)

Annotazioni: Classamento e rendita non rettificati
entro dodici mesi dalla data di iscrizione in atti della
dichiarazione (D.M. 701/94)

➤ **Dati di superficie**

Totale: **217 m²**
Totale escluse aree scoperte ^{b)}: **207 m²**

Superficie di impianto pubblicata il 09/11/2015
Dati relativi alla planimetria: data di presentazione
29/07/2008, prot. n. FI0344969

➤ **Intestazione attuale dell'immobile - totale intestati: 2**

➤ **1. PIAZZINI CHIARA**
(CF PZZCHR83H55D403H)
nata a EMPOLI (FI) il 15/06/1983
Diritto di: Abitazione per 1/1 (deriva dall'atto 1)

1. Atto del 08/10/2013 Pubblico ufficiale BASILE
GIOVANNA Sede FIRENZE (FI) Repertorio n. 24153 -
COMPRAVENDITA Nota presentata con Modello Unico
n. 19429.1/2013 Reparto PI di FIRENZE in atti dal
11/10/2013

➤ **2. TINACCI MARIA PIA**
(CF TNCMRP47T47F648F)
nata a MONTESPERTOLI (FI) il 07/12/1947
Diritto di: Proprieta' per 1/1 (deriva dall'atto 1)

Visura telematica

Tributi speciali: Euro 0,90

Legenda

a) A/2: Abitazioni di tipo civile

b) Escluse le "superfici di balconi, terrazze e aree scoperte pertinenziali e accessorie, comunicanti o non comunicanti"
- cfr. Provvedimento del Direttore dell'Agenzia delle Entrate 29 marzo 2013

Catasto fabbricati
Visura storica per immobile

Situazione degli atti informatizzati dall'impianto meccanografico al 08/12/2021



Immobile di catasto fabbricati



Causali di aggiornamento ed annotazioni

Informazioni riportate negli atti del catasto al 08/12/2021

Dati identificativi: Comune di **MONTESPERTOLI (F648) (FI)**
Foglio **92** Particella **4** Subalterno **514**

Particelle corrispondenti al catasto terreni
Comune di **MONTESPERTOLI (F648) (FI)**
Foglio **92** Particella **4**

Classamento:

Rendita: **Euro 485,52**
Categoria **C/6^a**, Classe **7**, Consistenza **119 m²**
Foglio **92** Particella **4** Subalterno **514**

Indirizzo: VIA LUCARDESE n. 38 Piano S1

Dati di superficie: Totale: **152 m²**

> Intestati catastali

> 1. PIAZZINI CHIARA (CF PZZCHR83H55D403H)

nata a EMPOLI (FI) il 15/06/1983

Diritto di: Abitazione per 1/1

> 2. TINACCI MARIA PIA (CF TNCMRP47T47F648F)

nata a MONTESPERTOLI (FI) il 07/12/1947

Diritto di: Proprieta' per 1/1

> Dati identificativi

 **dal 29/07/2008**
Immobile attuale

Comune di **MONTESPERTOLI (F648) (FI)**
Foglio **92** Particella **4** Subalterno **514**

VARIAZIONE del 29/07/2008 Pratica n. FI0344969 in atti dal 29/07/2008 AMPLIAMENTO-RISTRUTTURAZIONE-FRAZIONAMENTO E FUSIONE (n. 19300.1/2008)

Per ulteriori variazioni richiedere le visure storiche dei seguenti immobili soppressi, originari del precedente:

Comune: **MONTESPERTOLI (F648) (FI)**
Foglio **92** Particella **4** Subalterno **2**
Foglio **92** Particella **4** Subalterno **500**
Foglio **92** Particella **4** Subalterno **501**
Foglio **92** Particella **4** Subalterno **502**
Foglio **92** Particella **4** Subalterno **503**

Foglio **92** Particella **4** Subalterno **504**

> Indirizzo

 dal **29/07/2008**

Immobile attuale

Comune di **MONTESPERTOLI (F648) (FI)**

Foglio **92** Particella **4** Subalterno **514**

VIA LUCARDESE n. 38 Piano S1

VARIAZIONE del 29/07/2008 Pratica n. FI0344969 in atti dal 29/07/2008 AMPLIAMENTO-RISTRUTTURAZIONE-FRAZIONAMENTO E FUSIONE (n. 19300.1/2008)

> Dati di classamento

 dal **29/07/2008** al **29/07/2009**

Immobile attuale

Comune di **MONTESPERTOLI (F648) (FI)**

Foglio **92** Particella **4** Subalterno **514**

Rendita: **Euro 485,52**

Categoria **C/6^a**, Classe **7**, Consistenza **119 m²**

VARIAZIONE del 29/07/2008 Pratica n. FI0344969 in atti dal 29/07/2008 AMPLIAMENTO-RISTRUTTURAZIONE-FRAZIONAMENTO E FUSIONE (n. 19300.1/2008)

Annotazioni: classamento e rendita proposti (d.m. 701/94)

 dal **29/07/2009**

Immobile attuale

Comune di **MONTESPERTOLI (F648) (FI)**

Foglio **92** Particella **4** Subalterno **514**

Rendita: **Euro 485,52**

Categoria **C/6^a**, Classe **7**, Consistenza **119 m²**

VARIAZIONE NEL CLASSAMENTO del 29/07/2009 Pratica n. FI0254272 in atti dal 29/07/2009 VARIAZIONE DI CLASSAMENTO (n. 26421.1/2009)

Annotazioni: classamento e rendita non rettificati entro dodici mesi dalla data di iscrizione in atti della dichiarazione (d.m. 701/94)

> Dati di superficie

 dal **09/11/2015**

Immobile attuale

Comune di **MONTESPERTOLI (F648) (FI)**

Foglio **92** Particella **4** Subalterno **514**

Totale: **152 m²**

Totale escluse aree scoperte : **152 m²**

Superficie di Impianto pubblicata il 09/11/2015

Dati relativi alla planimetria : data di presentazione 29/07/2008, prot. n. FI0344969

➤ **Storia degli intestati dell'immobile**

Dati identificativi: Immobile attuale - Comune di MONTESPERTOLI (F648)(FI) Foglio 92 Particella 4 Sub. 514

- **1. PIAZZINI FRANCESCA**
(CF PZZFNC79M68D403K)
nata a EMPOLI (FI) il 28/08/1979
📅 dal 18/09/2001 al 31/07/2013
Diritto di: Proprieta' per 2/9 (deriva dall'atto 1)

- **1. PIAZZINI FRANCESCA**
(CF PZZFNC79P68D403V)^{b)}
nata a EMPOLI (FI) il 28/09/1979
📅 dal 29/07/2008 al 18/09/2001
Diritto di: Proprieta' per 2/9 (deriva dall'atto 2)

- **2. PIAZZINI CHIARA**
(CF PZZCHR83H55D403H)
nata a EMPOLI (FI) il 15/06/1983
📅 dal 29/07/2008 al 31/07/2013
Diritto di: Proprieta' per 2/9 (deriva dall'atto 2)

- **3. PIAZZINI MASSIMO**
(CF PZZMSM77P26D612Z)
nato a FIRENZE (FI) il 26/09/1977
📅 dal 29/07/2008 al 31/07/2013
Diritto di: Proprieta' per 2/9 (deriva dall'atto 2)

- **4. TINACCI MARIA PIA**
(CF TNCMRP47T47F648F)
nata a MONTESPERTOLI (FI) il 07/12/1947
📅 dal 29/07/2008 al 31/07/2013
Diritto di: Proprieta' per 3/9 (deriva dall'atto 2)

- **1. PIAZZINI CHIARA**
(CF PZZCHR83H55D403H)
nata a EMPOLI (FI) il 15/06/1983
📅 dal 31/07/2013 al 08/10/2013
Diritto di: Proprieta' per 1/1 (deriva dall'atto 3)

- **1. PIAZZINI CHIARA**
(CF PZZCHR83H55D403H)
nata a EMPOLI (FI) il 15/06/1983
📅 dal 08/10/2013
Diritto di: Abitazione per 1/1 (deriva dall'atto 4)

- **2. TINACCI MARIA PIA**
(CF TNCMRP47T47F648F)
nata a MONTESPERTOLI (FI) il 07/12/1947
📅 dal 08/10/2013
Diritto di: Proprieta' per 1/1 (deriva dall'atto 4)

1. VOLTURA D'UFFICIO del 18/09/2001 - CORREZIONE DATI ANAGRAFICI E CF Voltura n. 7762.1/2013 - Pratica n. FI0132312 in atti dal 30/04/2013

2. VARIAZIONE del 29/07/2008 Pratica n. FI0344969 in atti dal 29/07/2008 AMPLIAMENTO-RISTRUTTURAZIONE-FRAZIONAMENTO E FUSIONE (n. 19300.1/2008)

3. Atto del 31/07/2013 Pubblico ufficiale BASILE GIOVANNA Sede FIRENZE (FI) Repertorio n. 24073 - DIVISIONE Nota presentata con Modello Unico n. 16352.3/2013 Reparto PI di FIRENZE in atti dal 07/08/2013

4. Atto del 08/10/2013 Pubblico ufficiale BASILE GIOVANNA Sede FIRENZE (FI) Repertorio n. 24153 - COMPRAVENDITA Nota presentata con Modello Unico n. 19429.1/2013 Reparto PI di FIRENZE in atti dal 11/10/2013

Visura telematica

Tributi speciali: Euro 0,90

Catasto fabbricati
Visura storica per immobile

Situazione degli atti informatizzati dall'impianto meccanografico al 08/12/2021



Immobile di catasto fabbricati



Causali di aggiornamento ed annotazioni

Informazioni riportate negli atti del catasto al 08/12/2021

Dati identificativi: Comune di MONTESPERTOLI (F648) (FI)
Foglio 92 Particella 4 Subalterno 532

Particelle corrispondenti al catasto terreni
Comune di MONTESPERTOLI (F648) (FI)
Foglio 92 Particella 4

Classamento:

Rendita: Euro 743,70
Categoria A/2^a, Classe 3, Consistenza 8 vani
Foglio 92 Particella 4 Subalterno 532

Indirizzo: VIA LUCARDESE n. 62 Piano S2

Dati di superficie: Totale: 282 m² Totale escluse aree scoperte ^{b)}: 195 m²

> Intestati catastali

> 1. PIAZZINI FRANCESCA (CF PZZFNC79M68D403K)

nata a EMPOLI (FI) il 28/08/1979

Diritto di: Abitazione per 1/1

> 2. TINACCI MARIA PIA (CF TNCMRP47T47F648F)

nata a MONTESPERTOLI (FI) il 07/12/1947

Diritto di: Proprieta' per 1/1

> Dati identificativi

 dal 30/07/2013
Immobile attuale

Comune di MONTESPERTOLI (F648) (FI)
Foglio 92 Particella 4 Subalterno 532

VARIAZIONE del 30/07/2013 Pratica n. FI0204877 in
atti dal 30/07/2013 AMPL FUS E CAMBIO DEST D'USO
(n. 107966.1/2013)

**Per ulteriori variazioni richiedere le visure storiche
dei seguenti immobili soppressi, originari del
precedente:**

Comune: MONTESPERTOLI (F648) (FI)
Foglio 92 Particella 4 Subalterno 512
Foglio 92 Particella 4 Subalterno 523
Foglio 92 Particella 4 Subalterno 528

> **Indirizzo**

 dal **30/07/2013**

Immobile attuale

Comune di **MONTESPERTOLI (F648) (FI)**

Foglio **92** Particella **4** Subalterno **532**

VIA LUCARDESE n. 62 Piano S2

VARIAZIONE del 30/07/2013 Pratica n. FI0204877 in atti dal 30/07/2013 AMPL FUS E CAMBIO DEST D'USO (n. 107966.1/2013)

> **Dati di classamento**

 dal **30/07/2013** al **30/07/2014**

Immobile attuale

Comune di **MONTESPERTOLI (F648) (FI)**

Foglio **92** Particella **4** Subalterno **532**

Rendita: **Euro 743,70**

Categoria **A/2^a**, Classe **3**, Consistenza **8 vani**

VARIAZIONE del 30/07/2013 Pratica n. FI0204877 in atti dal 30/07/2013 AMPL FUS E CAMBIO DEST D'USO (n. 107966.1/2013)

Annotazioni: classamento e rendita proposti (d.m. 701/94)

 dal **30/07/2014**

Immobile attuale

Comune di **MONTESPERTOLI (F648) (FI)**

Foglio **92** Particella **4** Subalterno **532**

Rendita: **Euro 743,70**

Categoria **A/2^a**, Classe **3**, Consistenza **8 vani**

VARIAZIONE NEL CLASSAMENTO del 30/07/2014 Pratica n. FI0126745 in atti dal 30/07/2014 VARIAZIONE DI CLASSAMENTO (n. 42031.1/2014)

Annotazioni: classamento e rendita non rettificati entro dodici mesi dalla data di iscrizione in atti della dichiarazione (d.m. 701/94)

> **Dati di superficie**

 dal **09/11/2015**

Immobile attuale

Comune di **MONTESPERTOLI (F648) (FI)**

Foglio **92** Particella **4** Subalterno **532**

Totale: **282 m²**

Totale escluse aree scoperte : **195 m²**

Superficie di Impianto pubblicata il 09/11/2015

Dati relativi alla planimetria : data di presentazione 30/07/2013, prot. n. FI0204877

➤ **Storia degli intestati dell'immobile**

Dati identificativi: Immobile attuale - Comune di MONTESPERTOLI (F648)(FI) Foglio 92 Particella 4 Sub. 532

- **1. PIAZZINI CHIARA**
(CF PZZCHR83H55D403H)
nata a EMPOLI (FI) il 15/06/1983
📅 dal 30/07/2013 al 31/07/2013
Diritto di: Proprieta' per 2/9 (deriva dall'atto 1)

- **2. PIAZZINI FRANCESCA**
(CF PZZFNC79M68D403K)
nata a EMPOLI (FI) il 28/08/1979
📅 dal 30/07/2013 al 31/07/2013
Diritto di: Proprieta' per 2/9 (deriva dall'atto 1)

- **3. PIAZZINI MASSIMO**
(CF PZZMSM77P26D612Z)
nato a FIRENZE (FI) il 26/09/1977
📅 dal 30/07/2013 al 31/07/2013
Diritto di: Proprieta' per 2/9 (deriva dall'atto 1)

- **4. TINACCI MARIA PIA**
(CF TNCMRP47T47F648F)
nata a MONTESPERTOLI (FI) il 07/12/1947
📅 dal 30/07/2013 al 31/07/2013
Diritto di: Proprieta' per 3/9 (deriva dall'atto 1)

- **1. PIAZZINI FRANCESCA**
(CF PZZFNC79M68D403K)
nata a EMPOLI (FI) il 28/08/1979
📅 dal 31/07/2013 al 08/10/2013
Diritto di: Proprieta' per 1/1 (deriva dall'atto 2)

- **1. PIAZZINI FRANCESCA**
(CF PZZFNC79M68D403K)
nata a EMPOLI (FI) il 28/08/1979
📅 dal 08/10/2013
Diritto di: Abitazione per 1/1 (deriva dall'atto 3)

- **2. TINACCI MARIA PIA**
(CF TNCMRP47T47F648F)
nata a MONTESPERTOLI (FI) il 07/12/1947
📅 dal 08/10/2013
Diritto di: Proprieta' per 1/1 (deriva dall'atto 3)

1. VARIAZIONE del 30/07/2013 Pratica n. FI0204877
in atti dal 30/07/2013 AMPL FUS E CAMBIO DEST
D'USO (n. 107966.1/2013)

2. Atto del 31/07/2013 Pubblico ufficiale BASILE
GIOVANNA Sede FIRENZE (FI) Repertorio n. 24073 -
DIVISIONE Nota presentata con Modello Unico n.
16352.2/2013 Reparto PI di FIRENZE in atti dal
07/08/2013

3. Atto del 08/10/2013 Pubblico ufficiale BASILE
GIOVANNA Sede FIRENZE (FI) Repertorio n. 24153 -
COMPRAVENDITA Nota presentata con Modello Unico
n. 19428.1/2013 Reparto PI di FIRENZE in atti dal
11/10/2013

Visura telematica

Tributi speciali: Euro 0,90

Catasto fabbricati
Visura storica per immobile

Situazione degli atti informatizzati dall'impianto meccanografico al 08/12/2021



Immobile di catasto fabbricati



Causali di aggiornamento ed annotazioni

Informazioni riportate negli atti del catasto al 08/12/2021

Dati identificativi: Comune di **MONTESPERTOLI (F648) (FI)**
Foglio **92** Particella **4** Subalterno **506**

Particelle corrispondenti al catasto terreni
Comune di **MONTESPERTOLI (F648) (FI)**
Foglio **92** Particella **4**

Classamento:

Rendita: **Euro 325,37**
Categoria **A/2^a**, Classe **3**, Consistenza **3,5 vani**
Foglio **92** Particella **4** Subalterno **506**

Indirizzo: VIA LUCARDESE n. 64 Piano T

Dati di superficie: Totale: **86 m²** Totale escluse aree scoperte ^{b)}: **86 m²**

> Intestati catastali

> 1. PIAZZINI MASSIMO (CF PZZMSM77P26D612Z)

nato a FIRENZE (FI) il 26/09/1977

Diritto di: Abitazione per 1/1 in regime di separazione dei beni

> 2. TINACCI MARIA PIA (CF TNCMRP47T47F648F)

nata a MONTESPERTOLI (FI) il 07/12/1947

Diritto di: Proprieta' per 1/1

> Dati identificativi

dal 19/07/2005

Immobile attuale

Comune di **MONTESPERTOLI (F648) (FI)**
Foglio **92** Particella **4** Subalterno **506**

VARIAZIONE del 19/07/2005 Pratica n. FI0172337 in atti dal 19/07/2005 DIVISIONE-DIVERSA DISTRIBUZIONE DEGLI SPAZI INTERNI-RISTRUTTURAZIONE (n. 15852.1/2005)

Per ulteriori variazioni richiedere le visure storiche dei seguenti immobili soppressi, originari del precedente:

Comune: **MONTESPERTOLI (F648) (FI)**
Foglio **92** Particella **4** Subalterno **4**
Foglio **92** Particella **4** Subalterno **6**

> **Indirizzo**

 dal **19/07/2005**

Immobile attuale

Comune di **MONTESPERTOLI (F648) (FI)**

Foglio **92** Particella **4** Subalterno **506**

VIA LUCARDESE n. 64 Piano T

VARIAZIONE del 19/07/2005 Pratica n. FI0172337 in atti dal 19/07/2005 DIVISIONE-DIVERSA DISTRIBUZIONE DEGLI SPAZI INTERNI-RISTRUTTURAZIONE (n. 15852.1/2005)

> **Dati di classamento**

 dal **19/07/2005 al 19/07/2006**

Immobile attuale

Comune di **MONTESPERTOLI (F648) (FI)**

Foglio **92** Particella **4** Subalterno **506**

Rendita: **Euro 325,37**

Categoria **A/2^a**, Classe **3**, Consistenza **3,5 vani**

VARIAZIONE del 19/07/2005 Pratica n. FI0172337 in atti dal 19/07/2005 DIVISIONE-DIVERSA DISTRIBUZIONE DEGLI SPAZI INTERNI-RISTRUTTURAZIONE (n. 15852.1/2005)

Annotazioni: classamento e rendita proposti (d.m. 701/94)

 dal **19/07/2006**

Immobile attuale

Comune di **MONTESPERTOLI (F648) (FI)**

Foglio **92** Particella **4** Subalterno **506**

Rendita: **Euro 325,37**

Categoria **A/2^a**, Classe **3**, Consistenza **3,5 vani**

VARIAZIONE NEL CLASSAMENTO del 19/07/2006 Pratica n. FI0149573 in atti dal 19/07/2006 VARIAZIONE DI CLASSAMENTO (n. 15541.1/2006)

Annotazioni: classamento e rendita non rettificati entro dodici mesi dalla data di iscrizione in atti della dichiarazione (d.m. 701/94)

> **Altre variazioni**

 dal **31/10/2013**

Immobile attuale

Comune di **F648 (F648) (FI)**

Foglio **92** Particella **4** Subalterno **506**

VARIAZIONE del 31/10/2013 Pratica n. FI0257446 in atti dal 31/10/2013 CALCOLO SUPERFICIE (n. 125514.1/2013)

Annotazioni: rsu

➤ Storia degli intestati dell'immobile

Dati identificativi: Immobile attuale - Comune di MONTESPERTOLI (F648)(FI) Foglio 92 Particella 4 Sub. 506

- **1. PIAZZINI FRANCESCA**
(CF PZZFNC79M68D403K)
nata a EMPOLI (FI) il 28/08/1979
📅 dal 18/09/2001 al 31/07/2013
Diritto di: Proprieta' per 2/9 (deriva dall'atto 1)

- **1. PIAZZINI FRANCESCA**
(CF PZZFNC79P68D403V)^e
nata a EMPOLI (FI) il 28/09/1979
📅 dal 19/07/2005 al 18/09/2001
Diritto di: Proprieta' per 2/9 (deriva dall'atto 2)

- **2. PIAZZINI CHIARA**
(CF PZZCHR83H55D403H)
nata a EMPOLI (FI) il 15/06/1983
📅 dal 19/07/2005 al 31/07/2013
Diritto di: Proprieta' per 2/9 (deriva dall'atto 2)

- **3. PIAZZINI MASSIMO**
(CF PZZMSM77P26D612Z)
nato a FIRENZE (FI) il 26/09/1977
📅 dal 19/07/2005 al 31/07/2013
Diritto di: Proprieta' per 2/9 (deriva dall'atto 2)

- **4. TINACCI MARIA PIA**
(CF TNCMRP47T47F648F)
nata a MONTESPERTOLI (FI) il 07/12/1947
📅 dal 19/07/2005 al 31/07/2013
Diritto di: Proprieta' per 3/9 (deriva dall'atto 2)

- **1. PIAZZINI MASSIMO**
(CF PZZMSM77P26D612Z)
nato a FIRENZE (FI) il 26/09/1977
📅 dal 31/07/2013 al 08/10/2013
Diritto di: Proprieta' per 1/1 in regime di separazione dei beni (deriva dall'atto 3)

- **1. PIAZZINI MASSIMO**
(CF PZZMSM77P26D612Z)
nato a FIRENZE (FI) il 26/09/1977
📅 dal 08/10/2013
Diritto di: Abitazione per 1/1 in regime di separazione dei beni (deriva dall'atto 4)

- **2. TINACCI MARIA PIA**
(CF TNCMRP47T47F648F)
nata a MONTESPERTOLI (FI) il 07/12/1947
📅 dal 08/10/2013
Diritto di: Proprieta' per 1/1 (deriva dall'atto 4)

1. VOLTURA D'UFFICIO del 18/09/2001 - CORREZIONE DATI ANAGRAFICI E CF Voltura n. 7762.1/2013 - Pratica n. FI0132312 in atti dal 30/04/2013

2. VARIAZIONE del 19/07/2005 Pratica n. FI0172337 in atti dal 19/07/2005 DIVISIONE-DIVERSA DISTRIBUZIONE DEGLI SPAZI INTERNI-RISTRUTTURAZIONE (n. 15852.1/2005)

3. Atto del 31/07/2013 Pubblico ufficiale BASILE GIOVANNA Sede FIRENZE (FI) Repertorio n. 24073 - DIVISIONE Nota presentata con Modello Unico n. 16352.1/2013 Reparto PI di FIRENZE in atti dal 07/08/2013

4. Atto del 08/10/2013 Pubblico ufficiale BASILE GIOVANNA Sede FIRENZE (FI) Repertorio n. 24153 - COMPRAVENDITA Nota presentata con Modello Unico n. 19427.1/2013 Reparto PI di FIRENZE in atti dal 11/10/2013

Visura telematica

Tributi speciali: Euro 0,90

Catasto fabbricati
Visura storica per immobile

Situazione degli atti informatizzati dall'impianto meccanografico al 08/12/2021



Immobile di catasto fabbricati



Causali di aggiornamento ed annotazioni

Informazioni riportate negli atti del catasto al 08/12/2021

Dati identificativi: Comune di **MONTESPERTOLI (F648) (FI)**
Foglio **92** Particella **4** Subalterno **515**

Particelle corrispondenti al catasto terreni
Comune di **MONTESPERTOLI (F648) (FI)**
Foglio **92** Particella **4**

Classamento:

Rendita: **Euro 278,89**
Categoria **A/2^a**, Classe **3**, Consistenza **3 vani**
Foglio **92** Particella **4** Subalterno **515**

Indirizzo: VIA LUCARDESE n. 38 Piano S1

Dati di superficie: Totale: **52 m²** Totale escluse aree scoperte ^{b)}: **52 m²**

> Intestati catastali

> 1. PIAZZINI MASSIMO (CF PZZMSM77P26D612Z)

nato a FIRENZE (FI) il 26/09/1977

Diritto di: Abitazione per 1/1 in regime di separazione dei beni

> 2. TINACCI MARIA PIA (CF TNCMRP47T47F648F)

nata a MONTESPERTOLI (FI) il 07/12/1947

Diritto di: Proprieta' per 1/1

> Dati identificativi

dal 29/07/2008

Immobile attuale

Comune di **MONTESPERTOLI (F648) (FI)**
Foglio **92** Particella **4** Subalterno **515**

VARIAZIONE del 29/07/2008 Pratica n. FI0344969 in atti dal 29/07/2008 AMPLIAMENTO-RISTRUTTURAZIONE-FRAZIONAMENTO E FUSIONE (n. 19300.1/2008)

Per ulteriori variazioni richiedere le visure storiche dei seguenti immobili soppressi, originari del precedente:

Comune: **MONTESPERTOLI (F648) (FI)**

Foglio **92** Particella **4** Subalterno **2**
Foglio **92** Particella **4** Subalterno **500**
Foglio **92** Particella **4** Subalterno **501**
Foglio **92** Particella **4** Subalterno **502**
Foglio **92** Particella **4** Subalterno **503**

Foglio **92** Particella **4** Subalterno **504**

> **Indirizzo**

 dal **29/07/2008**

Immobile attuale

Comune di **MONTESPERTOLI (F648) (FI)**

Foglio **92** Particella **4** Subalterno **515**

VIA LUCARDESE n. 38 Piano S1

VARIAZIONE del 29/07/2008 Pratica n. FI0344969 in atti dal 29/07/2008 AMPLIAMENTO-RISTRUTTURAZIONE-FRAZIONAMENTO E FUSIONE (n. 19300.1/2008)

> **Dati di classamento**

 dal **29/07/2008** al **29/07/2009**

Immobile attuale

Comune di **MONTESPERTOLI (F648) (FI)**

Foglio **92** Particella **4** Subalterno **515**

Rendita: **Euro 278,89**

Categoria **A/2^a**, Classe **3**, Consistenza **3 vani**

VARIAZIONE del 29/07/2008 Pratica n. FI0344969 in atti dal 29/07/2008 AMPLIAMENTO-RISTRUTTURAZIONE-FRAZIONAMENTO E FUSIONE (n. 19300.1/2008)

Annotazioni: classamento e rendita proposti (d.m. 701/94)

 dal **29/07/2009**

Immobile attuale

Comune di **MONTESPERTOLI (F648) (FI)**

Foglio **92** Particella **4** Subalterno **515**

Rendita: **Euro 278,89**

Categoria **A/2^a**, Classe **3**, Consistenza **3 vani**

VARIAZIONE NEL CLASSAMENTO del 29/07/2009 Pratica n. FI0254272 in atti dal 29/07/2009 VARIAZIONE DI CLASSAMENTO (n. 26421.1/2009)

Annotazioni: classamento e rendita non rettificati entro dodici mesi dalla data di iscrizione in atti della dichiarazione (d.m. 701/94)

> **Dati di superficie**

 dal **09/11/2015**

Immobile attuale

Comune di **MONTESPERTOLI (F648) (FI)**

Foglio **92** Particella **4** Subalterno **515**

Totale: **52 m²**

Totale escluse aree scoperte : **52 m²**

Superficie di Impianto pubblicata il 09/11/2015

Dati relativi alla planimetria : data di presentazione 29/07/2008, prot. n. FI0344969

> Storia degli intestati dell'immobile

Dati identificativi: Immobile attuale - Comune di MONTESPERTOLI (F648)(FI) Foglio 92 Particella 4 Sub. 515

- **1. PIAZZINI FRANCESCA**
(CF PZZFNC79M68D403K)
nata a EMPOLI (FI) il 28/08/1979
📅 dal 18/09/2001 al 31/07/2013
Diritto di: Proprieta' per 2/9 (deriva dall'atto 1)

- **1. PIAZZINI FRANCESCA**
(CF PZZFNC79P68D403V)^e
nata a EMPOLI (FI) il 28/09/1979
📅 dal 29/07/2008 al 18/09/2001
Diritto di: Proprieta' per 2/9 (deriva dall'atto 2)

- **2. PIAZZINI CHIARA**
(CF PZZCHR83H55D403H)
nata a EMPOLI (FI) il 15/06/1983
📅 dal 29/07/2008 al 31/07/2013
Diritto di: Proprieta' per 2/9 (deriva dall'atto 2)

- **3. PIAZZINI MASSIMO**
(CF PZZMSM77P26D612Z)
nato a FIRENZE (FI) il 26/09/1977
📅 dal 29/07/2008 al 31/07/2013
Diritto di: Proprieta' per 2/9 (deriva dall'atto 2)

- **4. TINACCI MARIA PIA**
(CF TNCMRP47T47F648F)
nata a MONTESPERTOLI (FI) il 07/12/1947
📅 dal 29/07/2008 al 31/07/2013
Diritto di: Proprieta' per 3/9 (deriva dall'atto 2)

- **1. PIAZZINI MASSIMO**
(CF PZZMSM77P26D612Z)
nato a FIRENZE (FI) il 26/09/1977
📅 dal 31/07/2013 al 08/10/2013
Diritto di: Proprieta' per 1/1 in regime di separazione dei beni (deriva dall'atto 3)

- **1. PIAZZINI MASSIMO**
(CF PZZMSM77P26D612Z)
nato a FIRENZE (FI) il 26/09/1977
📅 dal 08/10/2013
Diritto di: Abitazione per 1/1 in regime di separazione dei beni (deriva dall'atto 4)

- **2. TINACCI MARIA PIA**
(CF TNCMRP47T47F648F)
nata a MONTESPERTOLI (FI) il 07/12/1947
📅 dal 08/10/2013
Diritto di: Proprieta' per 1/1 (deriva dall'atto 4)

1. VOLTURA D'UFFICIO del 18/09/2001 - CORREZIONE DATI ANAGRAFICI E CF Voltura n. 7762.1/2013 - Pratica n. FI0132312 in atti dal 30/04/2013

2. VARIAZIONE del 29/07/2008 Pratica n. FI0344969 in atti dal 29/07/2008 AMPLIAMENTO-RISTRUTTURAZIONE-FRAZIONAMENTO E FUSIONE (n. 19300.1/2008)

3. Atto del 31/07/2013 Pubblico ufficiale BASILE GIOVANNA Sede FIRENZE (FI) Repertorio n. 24073 - DIVISIONE Nota presentata con Modello Unico n. 16352.1/2013 Reparto PI di FIRENZE in atti dal 07/08/2013

4. Atto del 08/10/2013 Pubblico ufficiale BASILE GIOVANNA Sede FIRENZE (FI) Repertorio n. 24153 - COMPRAVENDITA Nota presentata con Modello Unico n. 19427.1/2013 Reparto PI di FIRENZE in atti dal 11/10/2013

Visura telematica

Tributi speciali: Euro 0,90

Catasto fabbricati
Visura storica per immobile

Situazione degli atti informatizzati dall'impianto meccanografico al 08/12/2021



Immobile di catasto fabbricati



Causali di aggiornamento ed annotazioni

Informazioni riportate negli atti del catasto al 08/12/2021

Dati identificativi: Comune di **MONTESPERTOLI (F648) (FI)**
Foglio **92** Particella **4** Subalterno **505**

Particelle corrispondenti al catasto terreni
Comune di **MONTESPERTOLI (F648) (FI)**
Foglio **92** Particella **4**

Classamento:

Rendita: **Euro 185,92**
Categoria **A/2^a**, Classe **3**, Consistenza **2 vani**
Foglio **92** Particella **4** Subalterno **505**

Indirizzo: VIA LUCARDESE n. 64 Piano T

Dati di superficie: Totale: **44 m²** Totale escluse aree scoperte ^{b)}: **41 m²**

> Intestati catastali

> 1. PIAZZINI FRANCESCA (CF PZZFNC79M68D403K)

nata a EMPOLI (FI) il 28/08/1979

Diritto di: Abitazione per 1/1

> 2. TINACCI MARIA PIA (CF TNCMRP47T47F648F)

nata a MONTESPERTOLI (FI) il 07/12/1947

Diritto di: Proprieta' per 1/1

> Dati identificativi

dal 19/07/2005

Immobile attuale

Comune di **MONTESPERTOLI (F648) (FI)**
Foglio **92** Particella **4** Subalterno **505**

VARIAZIONE del 19/07/2005 Pratica n. FI0172337 in atti dal 19/07/2005 DIVISIONE-DIVERSA DISTRIBUZIONE DEGLI SPAZI INTERNI-RISTRUTTURAZIONE (n. 15852.1/2005)

Per ulteriori variazioni richiedere le visure storiche dei seguenti immobili soppressi, originari del precedente:

Comune: **MONTESPERTOLI (F648) (FI)**
Foglio **92** Particella **4** Subalterno **4**
Foglio **92** Particella **4** Subalterno **6**

> Indirizzo

 dal **19/07/2005**

Immobile attuale

Comune di **MONTESPERTOLI (F648) (FI)**

Foglio **92** Particella **4** Subalterno **505**

VIA LUCARDESE n. 64 Piano T

VARIAZIONE del 19/07/2005 Pratica n. FI0172337 in atti dal 19/07/2005 DIVISIONE-DIVERSA DISTRIBUZIONE DEGLI SPAZI INTERNI-RISTRUTTURAZIONE (n. 15852.1/2005)

> Dati di classamento

 dal **19/07/2005 al 19/07/2006**

Immobile attuale

Comune di **MONTESPERTOLI (F648) (FI)**

Foglio **92** Particella **4** Subalterno **505**

Rendita: **Euro 185,92**

Categoria **A/2^a**, Classe **3**, Consistenza **2 vani**

VARIAZIONE del 19/07/2005 Pratica n. FI0172337 in atti dal 19/07/2005 DIVISIONE-DIVERSA DISTRIBUZIONE DEGLI SPAZI INTERNI-RISTRUTTURAZIONE (n. 15852.1/2005)

Annotazioni: classamento e rendita proposti (d.m. 701/94)

 dal **19/07/2006**

Immobile attuale

Comune di **MONTESPERTOLI (F648) (FI)**

Foglio **92** Particella **4** Subalterno **505**

Rendita: **Euro 185,92**

Categoria **A/2^a**, Classe **3**, Consistenza **2 vani**

VARIAZIONE NEL CLASSAMENTO del 19/07/2006 Pratica n. FI0149573 in atti dal 19/07/2006 VARIAZIONE DI CLASSAMENTO (n. 15541.1/2006)

Annotazioni: classamento e rendita non rettificati entro dodici mesi dalla data di iscrizione in atti della dichiarazione (d.m. 701/94)

> Dati di superficie

 dal **09/11/2015**

Immobile attuale

Comune di **MONTESPERTOLI (F648) (FI)**

Foglio **92** Particella **4** Subalterno **505**

Totale: **44 m²**

Totale escluse aree scoperte : **41 m²**

Superficie di Impianto pubblicata il 09/11/2015

Dati relativi alla planimetria : data di presentazione 19/07/2005, prot. n. FI0172337

> Storia degli intestati dell'immobile

Dati identificativi: Immobile attuale - Comune di MONTESPERTOLI (F648)(FI) Foglio 92 Particella 4 Sub. 505

- **1. PIAZZINI FRANCESCA**
(CF PZZFNC79M68D403K)
nata a EMPOLI (FI) il 28/08/1979
📅 dal 18/09/2001 al 31/07/2013
Diritto di: Proprieta' per 2/9 (deriva dall'atto 1)

- **1. PIAZZINI FRANCESCA**
(CF PZZFNC79P68D403V)^{e)}
nata a EMPOLI (FI) il 28/09/1979
📅 dal 19/07/2005 al 18/09/2001
Diritto di: Proprieta' per 2/9 (deriva dall'atto 2)

- **2. PIAZZINI CHIARA**
(CF PZZCHR83H55D403H)
nata a EMPOLI (FI) il 15/06/1983
📅 dal 19/07/2005 al 31/07/2013
Diritto di: Proprieta' per 2/9 (deriva dall'atto 2)

- **3. PIAZZINI MASSIMO**
(CF PZZMSM77P26D612Z)
nato a FIRENZE (FI) il 26/09/1977
📅 dal 19/07/2005 al 31/07/2013
Diritto di: Proprieta' per 2/9 (deriva dall'atto 2)

- **4. TINACCI MARIA PIA**
(CF TNCMRP47T47F648F)
nata a MONTESPERTOLI (FI) il 07/12/1947
📅 dal 19/07/2005 al 31/07/2013
Diritto di: Proprieta' per 3/9 (deriva dall'atto 2)

- **1. PIAZZINI FRANCESCA**
(CF PZZFNC79M68D403K)
nata a EMPOLI (FI) il 28/08/1979
📅 dal 31/07/2013 al 08/10/2013
Diritto di: Proprieta' per 1/1 (deriva dall'atto 3)

- **1. PIAZZINI FRANCESCA**
(CF PZZFNC79M68D403K)
nata a EMPOLI (FI) il 28/08/1979
📅 dal 08/10/2013
Diritto di: Abitazione per 1/1 (deriva dall'atto 4)

- **2. TINACCI MARIA PIA**
(CF TNCMRP47T47F648F)
nata a MONTESPERTOLI (FI) il 07/12/1947
📅 dal 08/10/2013
Diritto di: Proprieta' per 1/1 (deriva dall'atto 4)

1. VOLTURA D'UFFICIO del 18/09/2001 - CORREZIONE DATI ANAGRAFICI E CF Voltura n. 7762.1/2013 - Pratica n. FI0132312 in atti dal 30/04/2013

2. VARIAZIONE del 19/07/2005 Pratica n. FI0172337 in atti dal 19/07/2005 DIVISIONE-DIVERSA DISTRIBUZIONE DEGLI SPAZI INTERNI-RISTRUTTURAZIONE (n. 15852.1/2005)

3. Atto del 31/07/2013 Pubblico ufficiale BASILE GIOVANNA Sede FIRENZE (FI) Repertorio n. 24073 - DIVISIONE Nota presentata con Modello Unico n. 16352.2/2013 Reparto PI di FIRENZE in atti dal 07/08/2013

4. Atto del 08/10/2013 Pubblico ufficiale BASILE GIOVANNA Sede FIRENZE (FI) Repertorio n. 24153 - COMPRAVENDITA Nota presentata con Modello Unico n. 19428.1/2013 Reparto PI di FIRENZE in atti dal 11/10/2013

Visura telematica

Tributi speciali: Euro 0,90

Catasto fabbricati
Visura storica per immobile

Situazione degli atti informatizzati dall'impianto meccanografico al 08/12/2021



Immobile di catasto fabbricati



Causali di aggiornamento ed annotazioni

Informazioni riportate negli atti del catasto al 08/12/2021

Dati identificativi: Comune di MONTESPERTOLI (F648) (FI)
Foglio 92 Particella 4 Subalterno 508

Particelle corrispondenti al catasto terreni
Comune di MONTESPERTOLI (F648) (FI)
Foglio 92 Particella 4

Classamento:

Rendita: Euro 278,89
Categoria A/2^a, Classe 3, Consistenza 3 vani
Foglio 92 Particella 4 Subalterno 508

Indirizzo: VIA LUCARDESE n. 64 Piano T

Dati di superficie: Totale: 73 m² Totale escluse aree scoperte ^{b)}: 64 m²

> Intestati catastali

> 1. PIAZZINI MASSIMO (CF PZZMSM77P26D612Z)

nato a FIRENZE (FI) il 26/09/1977

Diritto di: Abitazione per 1/1 in regime di separazione dei beni

> 2. TINACCI MARIA PIA (CF TNCMRP47T47F648F)

nata a MONTESPERTOLI (FI) il 07/12/1947

Diritto di: Proprieta' per 1/1

> Dati identificativi

 dal 19/07/2005

Immobile attuale

Comune di MONTESPERTOLI (F648) (FI)
Foglio 92 Particella 4 Subalterno 508

VARIAZIONE del 19/07/2005 Pratica n. FI0172337 in atti dal 19/07/2005 DIVISIONE-DIVERSA DISTRIBUZIONE DEGLI SPAZI INTERNI-RISTRUTTURAZIONE (n. 15852.1/2005)

Per ulteriori variazioni richiedere le visure storiche dei seguenti immobili soppressi, originari del precedente:

Comune: MONTESPERTOLI (F648) (FI)
Foglio 92 Particella 4 Subalterno 4
Foglio 92 Particella 4 Subalterno 6

> **Indirizzo**

 dal **19/07/2005**

Immobile attuale

Comune di **MONTESPERTOLI (F648) (FI)**

Foglio **92** Particella **4** Subalterno **508**

VIA LUCARDESE n. 64 Piano T

VARIAZIONE del 19/07/2005 Pratica n. FI0172337 in atti dal 19/07/2005 DIVISIONE-DIVERSA DISTRIBUZIONE DEGLI SPAZI INTERNI-RISTRUTTURAZIONE (n. 15852.1/2005)

> **Dati di classamento**

 dal **19/07/2005 al 19/07/2006**

Immobile attuale

Comune di **MONTESPERTOLI (F648) (FI)**

Foglio **92** Particella **4** Subalterno **508**

Rendita: **Euro 278,89**

Categoria **A/2^a**, Classe **3**, Consistenza **3 vani**

VARIAZIONE del 19/07/2005 Pratica n. FI0172337 in atti dal 19/07/2005 DIVISIONE-DIVERSA DISTRIBUZIONE DEGLI SPAZI INTERNI-RISTRUTTURAZIONE (n. 15852.1/2005)

Annotazioni: classamento e rendita proposti (d.m. 701/94)

 dal **19/07/2006**

Immobile attuale

Comune di **MONTESPERTOLI (F648) (FI)**

Foglio **92** Particella **4** Subalterno **508**

Rendita: **Euro 278,89**

Categoria **A/2^a**, Classe **3**, Consistenza **3 vani**

VARIAZIONE NEL CLASSAMENTO del 19/07/2006 Pratica n. FI0149573 in atti dal 19/07/2006 VARIAZIONE DI CLASSAMENTO (n. 15541.1/2006)

Annotazioni: classamento e rendita non rettificati entro dodici mesi dalla data di iscrizione in atti della dichiarazione (d.m. 701/94)

> **Dati di superficie**

 dal **09/11/2015**

Immobile attuale

Comune di **MONTESPERTOLI (F648) (FI)**

Foglio **92** Particella **4** Subalterno **508**

Totale: **73 m²**

Totale escluse aree scoperte : **64 m²**

Superficie di Impianto pubblicata il 09/11/2015

Dati relativi alla planimetria : data di presentazione 19/07/2005, prot. n. FI0172337

➤ Storia degli intestati dell'immobile

Dati identificativi: Immobile attuale - Comune di MONTESPERTOLI (F648)(FI) Foglio 92 Particella 4 Sub. 508

- **1. PIAZZINI FRANCESCA**
(CF PZZFNC79M68D403K)
nata a EMPOLI (FI) il 28/08/1979
📅 dal 18/09/2001 al 31/07/2013
Diritto di: Proprieta' per 2/9 (deriva dall'atto 1)

- **1. PIAZZINI FRANCESCA**
(CF PZZFNC79P68D403V)^e
nata a EMPOLI (FI) il 28/09/1979
📅 dal 19/07/2005 al 18/09/2001
Diritto di: Proprieta' per 2/9 (deriva dall'atto 2)

- **2. PIAZZINI CHIARA**
(CF PZZCHR83H55D403H)
nata a EMPOLI (FI) il 15/06/1983
📅 dal 19/07/2005 al 31/07/2013
Diritto di: Proprieta' per 2/9 (deriva dall'atto 2)

- **3. PIAZZINI MASSIMO**
(CF PZZMSM77P26D612Z)
nato a FIRENZE (FI) il 26/09/1977
📅 dal 19/07/2005 al 31/07/2013
Diritto di: Proprieta' per 2/9 (deriva dall'atto 2)

- **4. TINACCI MARIA PIA**
(CF TNCMRP47T47F648F)
nata a MONTESPERTOLI (FI) il 07/12/1947
📅 dal 19/07/2005 al 31/07/2013
Diritto di: Proprieta' per 3/9 (deriva dall'atto 2)

- **1. PIAZZINI MASSIMO**
(CF PZZMSM77P26D612Z)
nato a FIRENZE (FI) il 26/09/1977
📅 dal 31/07/2013 al 08/10/2013
Diritto di: Proprieta' per 1/1 in regime di separazione dei beni (deriva dall'atto 3)

- **1. PIAZZINI MASSIMO**
(CF PZZMSM77P26D612Z)
nato a FIRENZE (FI) il 26/09/1977
📅 dal 08/10/2013
Diritto di: Abitazione per 1/1 in regime di separazione dei beni (deriva dall'atto 4)

- **2. TINACCI MARIA PIA**
(CF TNCMRP47T47F648F)
nata a MONTESPERTOLI (FI) il 07/12/1947
📅 dal 08/10/2013
Diritto di: Proprieta' per 1/1 (deriva dall'atto 4)

1. VOLTURA D'UFFICIO del 18/09/2001 - CORREZIONE DATI ANAGRAFICI E CF Voltura n. 7762.1/2013 - Pratica n. FI0132312 in atti dal 30/04/2013

2. VARIAZIONE del 19/07/2005 Pratica n. FI0172337 in atti dal 19/07/2005 DIVISIONE-DIVERSA DISTRIBUZIONE DEGLI SPAZI INTERNI-RISTRUTTURAZIONE (n. 15852.1/2005)

3. Atto del 31/07/2013 Pubblico ufficiale BASILE GIOVANNA Sede FIRENZE (FI) Repertorio n. 24073 - DIVISIONE Nota presentata con Modello Unico n. 16352.1/2013 Reparto PI di FIRENZE in atti dal 07/08/2013

4. Atto del 08/10/2013 Pubblico ufficiale BASILE GIOVANNA Sede FIRENZE (FI) Repertorio n. 24153 - COMPRAVENDITA Nota presentata con Modello Unico n. 19427.1/2013 Reparto PI di FIRENZE in atti dal 11/10/2013

Visura telematica

Tributi speciali: Euro 0,90

Catasto fabbricati Visura storica per immobile

Situazione degli atti informatizzati dall'impianto meccanografico al 08/12/2021



Immobile di catasto fabbricati



Causali di aggiornamento ed annotazioni

Informazioni riportate negli atti del catasto al 08/12/2021

Dati identificativi: Comune di MONTESPERTOLI (F648) (FI)
Foglio 92 Particella 4 Subalterno 507

Particelle corrispondenti al catasto terreni
Comune di MONTESPERTOLI (F648) (FI)
Foglio 92 Particella 4

Classamento:

Rendita: Euro 185,92
Categoria A/2^a, Classe 3, Consistenza 2 vani
Foglio 92 Particella 4 Subalterno 507

Indirizzo: VIA LUCARDESE n. 64 Piano T

Dati di superficie: Totale: 43 m² Totale escluse aree scoperte ^{b)}: 43 m²

> Intestati catastali

> 1. PIAZZINI FRANCESCA (CF PZZFNC79M68D403K)

nata a EMPOLI (FI) il 28/08/1979

Diritto di: Abitazione per 1/1

> 2. TINACCI MARIA PIA (CF TNCMRP47T47F648F)

nata a MONTESPERTOLI (FI) il 07/12/1947

Diritto di: Proprieta' per 1/1

> Dati identificativi

 dal 19/07/2005
Immobile attuale

Comune di MONTESPERTOLI (F648) (FI)
Foglio 92 Particella 4 Subalterno 507

VARIAZIONE del 19/07/2005 Pratica n. FI0172337 in atti dal 19/07/2005 DIVISIONE-DIVERSA DISTRIBUZIONE DEGLI SPAZI INTERNI-RISTRUTTURAZIONE (n. 15852.1/2005)

Per ulteriori variazioni richiedere le visure storiche dei seguenti immobili soppressi, originari del precedente:

Comune: MONTESPERTOLI (F648) (FI)
Foglio 92 Particella 4 Subalterno 4
Foglio 92 Particella 4 Subalterno 6

> Indirizzo

 dal **19/07/2005**

Immobile attuale

Comune di **MONTESPERTOLI (F648) (FI)**

Foglio **92** Particella **4** Subalterno **507**

VIA LUCARDESE n. 64 Piano T

VARIAZIONE del 19/07/2005 Pratica n. FI0172337 in atti dal 19/07/2005 DIVISIONE-DIVERSA DISTRIBUZIONE DEGLI SPAZI INTERNI-RISTRUTTURAZIONE (n. 15852.1/2005)

> Dati di classamento

 dal **19/07/2005** al **19/07/2006**

Immobile attuale

Comune di **MONTESPERTOLI (F648) (FI)**

Foglio **92** Particella **4** Subalterno **507**

Rendita: **Euro 185,92**

Categoria **A/2^a**, Classe **3**, Consistenza **2 vani**

VARIAZIONE del 19/07/2005 Pratica n. FI0172337 in atti dal 19/07/2005 DIVISIONE-DIVERSA DISTRIBUZIONE DEGLI SPAZI INTERNI-RISTRUTTURAZIONE (n. 15852.1/2005)

Annotazioni: classamento e rendita proposti (d.m. 701/94)

 dal **19/07/2006**

Immobile attuale

Comune di **MONTESPERTOLI (F648) (FI)**

Foglio **92** Particella **4** Subalterno **507**

Rendita: **Euro 185,92**

Categoria **A/2^a**, Classe **3**, Consistenza **2 vani**

VARIAZIONE NEL CLASSAMENTO del 19/07/2006 Pratica n. FI0149573 in atti dal 19/07/2006 VARIAZIONE DI CLASSAMENTO (n. 15541.1/2006)

Annotazioni: classamento e rendita non rettificati entro dodici mesi dalla data di iscrizione in atti della dichiarazione (d.m. 701/94)

> Dati di superficie

 dal **09/11/2015**

Immobile attuale

Comune di **MONTESPERTOLI (F648) (FI)**

Foglio **92** Particella **4** Subalterno **507**

Totale: **43 m²**

Totale escluse aree scoperte : **43 m²**

Superficie di Impianto pubblicata il 09/11/2015

Dati relativi alla planimetria : data di presentazione 19/07/2005, prot. n. FI0172337

> Storia degli intestati dell'immobile

Dati identificativi: Immobile attuale - Comune di MONTESPERTOLI (F648)(FI) Foglio 92 Particella 4 Sub. 507

- **1. PIAZZINI FRANCESCA**
(CF PZZFNC79M68D403K)
nata a EMPOLI (FI) il 28/08/1979
📅 dal 18/09/2001 al 31/07/2013
Diritto di: Proprieta' per 2/9 (deriva dall'atto 1)

- **1. PIAZZINI FRANCESCA**
(CF PZZFNC79P68D403V)^e
nata a EMPOLI (FI) il 28/09/1979
📅 dal 19/07/2005 al 18/09/2001
Diritto di: Proprieta' per 2/9 (deriva dall'atto 2)

- **2. PIAZZINI CHIARA**
(CF PZZCHR83H55D403H)
nata a EMPOLI (FI) il 15/06/1983
📅 dal 19/07/2005 al 31/07/2013
Diritto di: Proprieta' per 2/9 (deriva dall'atto 2)

- **3. PIAZZINI MASSIMO**
(CF PZZMSM77P26D612Z)
nato a FIRENZE (FI) il 26/09/1977
📅 dal 19/07/2005 al 31/07/2013
Diritto di: Proprieta' per 2/9 (deriva dall'atto 2)

- **4. TINACCI MARIA PIA**
(CF TNCMRP47T47F648F)
nata a MONTESPERTOLI (FI) il 07/12/1947
📅 dal 19/07/2005 al 31/07/2013
Diritto di: Proprieta' per 3/9 (deriva dall'atto 2)

- **1. PIAZZINI FRANCESCA**
(CF PZZFNC79M68D403K)
nata a EMPOLI (FI) il 28/08/1979
📅 dal 31/07/2013 al 08/10/2013
Diritto di: Proprieta' per 1/1 (deriva dall'atto 3)

- **1. PIAZZINI FRANCESCA**
(CF PZZFNC79M68D403K)
nata a EMPOLI (FI) il 28/08/1979
📅 dal 08/10/2013
Diritto di: Abitazione per 1/1 (deriva dall'atto 4)

- **2. TINACCI MARIA PIA**
(CF TNCMRP47T47F648F)
nata a MONTESPERTOLI (FI) il 07/12/1947
📅 dal 08/10/2013
Diritto di: Proprieta' per 1/1 (deriva dall'atto 4)

1. VOLTURA D'UFFICIO del 18/09/2001 - CORREZIONE DATI ANAGRAFICI E CF Voltura n. 7762.1/2013 - Pratica n. FI0132312 in atti dal 30/04/2013

2. VARIAZIONE del 19/07/2005 Pratica n. FI0172337 in atti dal 19/07/2005 DIVISIONE-DIVERSA DISTRIBUZIONE DEGLI SPAZI INTERNI-RISTRUTTURAZIONE (n. 15852.1/2005)

3. Atto del 31/07/2013 Pubblico ufficiale BASILE GIOVANNA Sede FIRENZE (FI) Repertorio n. 24073 - DIVISIONE Nota presentata con Modello Unico n. 16352.2/2013 Reparto PI di FIRENZE in atti dal 07/08/2013

4. Atto del 08/10/2013 Pubblico ufficiale BASILE GIOVANNA Sede FIRENZE (FI) Repertorio n. 24153 - COMPRAVENDITA Nota presentata con Modello Unico n. 19428.1/2013 Reparto PI di FIRENZE in atti dal 11/10/2013

Visura telematica

Tributi speciali: Euro 0,90

Catasto fabbricati
Visura storica per immobile

Situazione degli atti informatizzati dall'impianto meccanografico al 08/12/2021



Immobile di catasto fabbricati



Causali di aggiornamento ed annotazioni

Informazioni riportate negli atti del catasto al 08/12/2021

Dati identificativi: Comune di **MONTEPERTOLI (F648) (FI)**

Foglio **92** Particella **4** Subalterno **510**

Bene comune non censibile - Partita speciale A

Particelle corrispondenti al catasto terreni

Comune di **MONTEPERTOLI (F648) (FI)**

Foglio **92** Particella **4**

Indirizzo: VIA LUCARDESE n. 64 Piano T-1

> Dati identificativi

 **dal 19/07/2005**

Immobile attuale

Comune di **MONTEPERTOLI (F648) (FI)**

Foglio **92** Particella **4** Subalterno **510**

VARIAZIONE del 19/07/2005 Pratica n. FI0172337 in atti dal 19/07/2005 DIVISIONE-DIVERSA DISTRIBUZIONE DEGLI SPAZI INTERNI-RISTRUTTURAZIONE (n. 15852.1/2005)

Per ulteriori variazioni richiedere le visure storiche dei seguenti immobili soppressi, originari del precedente:

Comune: **MONTEPERTOLI (F648) (FI)**

Foglio **92** Particella **4** Subalterno **4**

Foglio **92** Particella **4** Subalterno **6**

> Indirizzo

 **dal 19/07/2005**

Immobile attuale

Comune di **MONTEPERTOLI (F648) (FI)**

Foglio **92** Particella **4** Subalterno **510**

VIA LUCARDESE n. 64 Piano T-1

Bene comune non censibile - Partita speciale A

VARIAZIONE del 19/07/2005 Pratica n. FI0172337 in atti dal 19/07/2005 DIVISIONE-DIVERSA DISTRIBUZIONE DEGLI SPAZI INTERNI-RISTRUTTURAZIONE (n. 15852.1/2005)

> **Dati di classamento**

 **dal 19/07/2005**

Immobile attuale

Comune di **MONTESPERTOLI (F648) (FI)**

Foglio **92** Particella **4** Subalterno **510**

Bene comune non censibile - Partita speciale A

VARIAZIONE del 19/07/2005 Pratica n. FI0172337 in
atti dal 19/07/2005 DIVISIONE-DIVERSA DISTRIBUZIONE
DEGLI SPAZI INTERNI-RISTRUTTURAZIONE (n.
15852.1/2005)

Visura telematica

Tributi speciali: Euro 0,90

 **ASTE
GIUDIZIARIE**

 **ASTE
GIUDIZIARIE**

 **ASTE
GIUDIZIARIE**

 **ASTE
GIUDIZIARIE**

 **ASTE
GIUDIZIARIE**

 **ASTE
GIUDIZIARIE**

 **ASTE
GIUDIZIARIE**

 **ASTE
GIUDIZIARIE**

 **ASTE
GIUDIZIARIE**

 **ASTE
GIUDIZIARIE**

Catasto fabbricati
Visura storica per immobile

Situazione degli atti informatizzati dall'impianto meccanografico al 08/12/2021



Immobile di catasto fabbricati



Causali di aggiornamento ed annotazioni

Informazioni riportate negli atti del catasto al 08/12/2021

Dati identificativi: Comune di **MONTEPERTOLI (F648) (FI)**

Foglio **92** Particella **4** Subalterno **511**

Bene comune non censibile - Partita speciale A

Particelle corrispondenti al catasto terreni

Comune di **MONTEPERTOLI (F648) (FI)**

Foglio **92** Particella **4**

Indirizzo: VIA LUCARDESE n. 64 Piano T

> Dati identificativi

 **dal 19/07/2005**

Immobile attuale

Comune di **MONTEPERTOLI (F648) (FI)**

Foglio **92** Particella **4** Subalterno **511**

VARIAZIONE del 19/07/2005 Pratica n. FI0172337 in atti dal 19/07/2005 DIVISIONE-DIVERSA DISTRIBUZIONE DEGLI SPAZI INTERNI-RISTRUTTURAZIONE (n. 15852.1/2005)

Per ulteriori variazioni richiedere le visure storiche dei seguenti immobili soppressi, originari del precedente:

Comune: **MONTEPERTOLI (F648) (FI)**

Foglio **92** Particella **4** Subalterno **4**

Foglio **92** Particella **4** Subalterno **6**

> Indirizzo

 **dal 19/07/2005**

Immobile attuale

Comune di **MONTEPERTOLI (F648) (FI)**

Foglio **92** Particella **4** Subalterno **511**

VIA LUCARDESE n. 64 Piano T

Bene comune non censibile - Partita speciale A

VARIAZIONE del 19/07/2005 Pratica n. FI0172337 in atti dal 19/07/2005 DIVISIONE-DIVERSA DISTRIBUZIONE DEGLI SPAZI INTERNI-RISTRUTTURAZIONE (n. 15852.1/2005)

➤ **Dati di classamento**

 **dal 19/07/2005**

Immobile attuale

Comune di **MONTESPERTOLI (F648) (FI)**

Foglio **92** Particella **4** Subalterno **511**

Bene comune non censibile - Partita speciale A

VARIAZIONE del 19/07/2005 Pratica n. FI0172337 in
atti dal 19/07/2005 DIVISIONE-DIVERSA DISTRIBUZIONE
DEGLI SPAZI INTERNI-RISTRUTTURAZIONE (n.
15852.1/2005)

Visura telematica

Tributi speciali: Euro 0,90

 **ASTE GIUDIZIARIE**

 **ASTE GIUDIZIARIE**

 **ASTE GIUDIZIARIE**

 **ASTE GIUDIZIARIE**

 **ASTE GIUDIZIARIE**

 **ASTE GIUDIZIARIE**

 **ASTE GIUDIZIARIE**

 **ASTE GIUDIZIARIE**

 **ASTE GIUDIZIARIE**

 **ASTE GIUDIZIARIE**

Catasto fabbricati
Visura storica per immobile

Situazione degli atti informatizzati dall'impianto meccanografico al 08/12/2021



Immobile di catasto fabbricati



Causali di aggiornamento ed annotazioni

Informazioni riportate negli atti del catasto al 08/12/2021

Dati identificativi: Comune di **MONTESPERTOLI (F648) (FI)**
Foglio **92** Particella **4** Subalterno **522**

Particelle corrispondenti al catasto terreni
Comune di **MONTESPERTOLI (F648) (FI)**
Foglio **92** Particella **4**

Classamento:

Categoria **F/1^a**, Consistenza **548 m²**
Foglio **92** Particella **4** Subalterno **522**
Indirizzo: VIA LUCARDESE Piano S1

> Intestati catastali

- **1. PIAZZINI CHIARA (CF PZZCHR83H55D403H)**
nata a EMPOLI (FI) il 15/06/1983
Diritto di: Abitazione per 1/1
- **2. TINACCI MARIA PIA (CF TNCMRP47T47F648F)**
nata a MONTESPERTOLI (FI) il 07/12/1947
Diritto di: Proprieta' per 1/1

> Dati identificativi

 **dal 18/07/2013**
Immobile attuale
Comune di **MONTESPERTOLI (F648) (FI)**
Foglio **92** Particella **4** Subalterno **522**

(ALTRE) del 18/07/2013 Pratica n. FI0198266 in atti dal 18/07/2013 DERIVA DALLA PLLA 4 SUB 517 (n. 1735.1/2013)

> Indirizzo

 dal **18/07/2013**

Immobile attuale

Comune di **MONTESPERTOLI (F648) (FI)**

Foglio **92** Particella **4** Subalterno **522**

VIA LUCARDESE Piano S1

(ALTRE) del 18/07/2013 Pratica n. FI0198266 in atti dal 18/07/2013 DERIVA DALLA PLLA 4 SUB 517 (n. 1735.1/2013)

> Dati di classamento

 dal **18/07/2013**

Immobile attuale

Comune di **MONTESPERTOLI (F648) (FI)**

Foglio **92** Particella **4** Subalterno **522**

Categoria **F/1^a**, Consistenza **548 m²**

(ALTRE) del 18/07/2013 Pratica n. FI0198266 in atti dal 18/07/2013 DERIVA DALLA PLLA 4 SUB 517 (n. 1735.1/2013)

> Storia degli intestati dell'immobile

Dati identificativi: Immobile attuale - Comune di MONTESPERTOLI (F648)(FI) Foglio 92 Particella 4 Sub. 522

> 1. PIAZZINI CHIARA

(CF PZZCHR83H55D403H)

nata a EMPOLI (FI) il 15/06/1983

 dal 18/07/2013 al 31/07/2013

Diritto di: Proprieta' per 2/9 (deriva dall'atto 1)

1. (ALTRE) del 18/07/2013 Pratica n. FI0198266 in atti dal 18/07/2013 DERIVA DALLA PLLA 4 SUB 517 (n. 1735.1/2013)

> 2. PIAZZINI FRANCESCA

(CF PZZFNC79M68D403K)

nata a EMPOLI (FI) il 28/08/1979

 dal 18/07/2013 al 31/07/2013

Diritto di: Proprieta' per 2/9 (deriva dall'atto 1)

> 3. PIAZZINI MASSIMO

(CF PZZMSM77P26D612Z)

nato a FIRENZE (FI) il 26/09/1977

 dal 18/07/2013 al 31/07/2013

Diritto di: Proprieta' per 2/9 (deriva dall'atto 1)

> 4. TINACCI MARIA PIA

(CF TNCMRP47T47F648F)

nata a MONTESPERTOLI (FI) il 07/12/1947

 dal 18/07/2013 al 31/07/2013

Diritto di: Proprieta' per 3/9 (deriva dall'atto 1)

> 1. PIAZZINI CHIARA

(CF PZZCHR83H55D403H)

nata a EMPOLI (FI) il 15/06/1983

 dal 31/07/2013 al 08/10/2013

Diritto di: Proprieta' per 1/1 (deriva dall'atto 2)

2. Atto del 31/07/2013 Pubblico ufficiale BASILE GIOVANNA Sede FIRENZE (FI) Repertorio n. 24073 - DIVISIONE Nota presentata con Modello Unico n. 16352.3/2013 Reparto PI di FIRENZE in atti dal 07/08/2013

- **1. PIAZZINI CHIARA**
(CF PZZCHR83H55D403H)
nata a EMPOLI (FI) il 15/06/1983

 dal 08/10/2013
Diritto di: Abitazione per 1/1 (deriva dall'atto 3)

- **2. TINACCI MARIA PIA**
(CF TNCMRP47T47F648F)
nata a MONTESPERTOLI (FI) il 07/12/1947

 dal 08/10/2013
Diritto di: Proprieta' per 1/1 (deriva dall'atto 3)

3. Atto del 08/10/2013 Pubblico ufficiale BASILE GIOVANNA Sede FIRENZE (FI) Repertorio n. 24153 - COMPRAVENDITA Nota presentata con Modello Unico n. 19429.3/2013 Reparto PI di FIRENZE in atti dal 11/10/2013

Visura telematica

Tributi speciali: Euro 0,90

Legenda

a) F/1: Area urbana

Catasto fabbricati
Visura storica per immobile

Situazione degli atti informatizzati dall'impianto meccanografico al 08/12/2021



Immobile di catasto fabbricati



Causali di aggiornamento ed annotazioni

Informazioni riportate negli atti del catasto al 08/12/2021

Dati identificativi: Comune di **MONTESPERTOLI (F648) (FI)**
Foglio **92** Particella **4** Subalterno **524**

Particelle corrispondenti al catasto terreni
Comune di **MONTESPERTOLI (F648) (FI)**
Foglio **92** Particella **4**

Classamento:

Categoria **F/1^a**, Consistenza **89 m²**
Foglio **92** Particella **4** Subalterno **524**
Indirizzo: VIA LUCARDESE Piano S1

> Intestati catastali

- **1. PIAZZINI CHIARA (CF PZZCHR83H55D403H)**
nata a EMPOLI (FI) il 15/06/1983
Diritto di: Abitazione per 1/1
- **2. TINACCI MARIA PIA (CF TNCMRP47T47F648F)**
nata a MONTESPERTOLI (FI) il 07/12/1947
Diritto di: Proprieta' per 1/1

> Dati identificativi

 **dal 19/07/2013**
Immobile attuale
Comune di **MONTESPERTOLI (F648) (FI)**
Foglio **92** Particella **4** Subalterno **524**

(ALTRE) del 19/07/2013 Pratica n. FI0199383 in atti
dal 19/07/2013 DERIVA DALLA PLLA 4 SUB 519 (n.
1743.1/2013)

> Indirizzo

 dal **19/07/2013**

Immobile attuale

Comune di **MONTESPERTOLI (F648) (FI)**

Foglio **92** Particella **4** Subalterno **524**

VIA LUCARDESE Piano S1

(ALTRE) del 19/07/2013 Pratica n. FI0199383 in atti
dal 19/07/2013 DERIVA DALLA PLLA 4 SUB 519 (n.
1743.1/2013)

> Dati di classamento

 dal **19/07/2013**

Immobile attuale

Comune di **MONTESPERTOLI (F648) (FI)**

Foglio **92** Particella **4** Subalterno **524**

Categoria **F/1^a**, Consistenza **89 m²**

(ALTRE) del 19/07/2013 Pratica n. FI0199383 in atti
dal 19/07/2013 DERIVA DALLA PLLA 4 SUB 519 (n.
1743.1/2013)

> Storia degli intestati dell'immobile

Dati identificativi: Immobile attuale - Comune di MONTESPERTOLI (F648)(FI) Foglio 92 Particella 4 Sub. 524

> 1. PIAZZINI CHIARA

(CF PZZCHR83H55D403H)

nata a EMPOLI (FI) il 15/06/1983

 dal 19/07/2013 al 31/07/2013

Diritto di: Proprieta' per 2/9 (deriva dall'atto 1)

1. (ALTRE) del 19/07/2013 Pratica n. FI0199383 in atti
dal 19/07/2013 DERIVA DALLA PLLA 4 SUB 519 (n.
1743.1/2013)

> 2. PIAZZINI FRANCESCA

(CF PZZFNC79M68D403K)

nata a EMPOLI (FI) il 28/08/1979

 dal 19/07/2013 al 31/07/2013

Diritto di: Proprieta' per 2/9 (deriva dall'atto 1)

> 3. PIAZZINI MASSIMO

(CF PZZMSM77P26D612Z)

nato a FIRENZE (FI) il 26/09/1977

 dal 19/07/2013 al 31/07/2013

Diritto di: Proprieta' per 2/9 (deriva dall'atto 1)

> 4. TINACCI MARIA PIA

(CF TNCMRP47T47F648F)

nata a MONTESPERTOLI (FI) il 07/12/1947

 dal 19/07/2013 al 31/07/2013

Diritto di: Proprieta' per 3/9 (deriva dall'atto 1)

> 1. PIAZZINI CHIARA

(CF PZZCHR83H55D403H)

nata a EMPOLI (FI) il 15/06/1983

 dal 31/07/2013 al 08/10/2013

Diritto di: Proprieta' per 1/1 (deriva dall'atto 2)

2. Atto del 31/07/2013 Pubblico ufficiale BASILE
GIOVANNA Sede FIRENZE (FI) Repertorio n. 24073 -
DIVISIONE Nota presentata con Modello Unico n.
16352.3/2013 Reparto PI di FIRENZE in atti dal
07/08/2013

- **1. PIAZZINI CHIARA**
(CF PZZCHR83H55D403H)
nata a EMPOLI (FI) il 15/06/1983

 dal 08/10/2013
Diritto di: Abitazione per 1/1 (deriva dall'atto 3)

- **2. TINACCI MARIA PIA**
(CF TNCMRP47T47F648F)
nata a MONTESPERTOLI (FI) il 07/12/1947

 dal 08/10/2013
Diritto di: Proprieta' per 1/1 (deriva dall'atto 3)

3. Atto del 08/10/2013 Pubblico ufficiale BASILE GIOVANNA Sede FIRENZE (FI) Repertorio n. 24153 - COMPRAVENDITA Nota presentata con Modello Unico n. 19429.3/2013 Reparto PI di FIRENZE in atti dal 11/10/2013

Visura telematica

Tributi speciali: Euro 0,90

Legenda

a) F/1: Area urbana

Catasto fabbricati
Visura storica per immobile

Situazione degli atti informatizzati dall'impianto meccanografico al 08/12/2021



Immobile di catasto fabbricati



Causali di aggiornamento ed annotazioni

Informazioni riportate negli atti del catasto al 08/12/2021

Dati identificativi: Comune di **MONTESPERTOLI (F648) (FI)**
Foglio **92** Particella **4** Subalterno **525**

Particelle corrispondenti al catasto terreni
Comune di **MONTESPERTOLI (F648) (FI)**
Foglio **92** Particella **4**

Classamento:

Categoria **F/1^a**, Consistenza **249 m²**
Foglio **92** Particella **4** Subalterno **525**
Indirizzo: VIA LUCARDESE Piano S1

> Intestati catastali

➤ 1. PIAZZINI MASSIMO (CF PZZMSM77P26D612Z)

nato a FIRENZE (FI) il 26/09/1977

Diritto di: Abitazione per 1/1 in regime di separazione dei beni

➤ 2. TINACCI MARIA PIA (CF TNCMRP47T47F648F)

nata a MONTESPERTOLI (FI) il 07/12/1947

Diritto di: Proprieta' per 1/1

> Dati identificativi

 **dal 22/07/2013**

Immobile attuale

Comune di **MONTESPERTOLI (F648) (FI)**
Foglio **92** Particella **4** Subalterno **525**

(ALTRE) del 22/07/2013 Pratica n. FI0199785 in atti dal 22/07/2013 DERIVA DALLA PLLA 4 SUB 520 (n. 1759.1/2013)

> Indirizzo

 dal **22/07/2013**

Immobile attuale

Comune di **MONTESPERTOLI (F648) (FI)**

Foglio **92** Particella **4** Subalterno **525**

VIA LUCARDESE Piano S1

(ALTRE) del 22/07/2013 Pratica n. FI0199785 in atti dal 22/07/2013 DERIVA DALLA PLLA 4 SUB 520 (n. 1759.1/2013)

> Dati di classamento

 dal **22/07/2013**

Immobile attuale

Comune di **MONTESPERTOLI (F648) (FI)**

Foglio **92** Particella **4** Subalterno **525**

Categoria **F/1^a**, Consistenza **249 m²**

(ALTRE) del 22/07/2013 Pratica n. FI0199785 in atti dal 22/07/2013 DERIVA DALLA PLLA 4 SUB 520 (n. 1759.1/2013)

> Storia degli intestati dell'immobile

Dati identificativi: Immobile attuale - Comune di MONTESPERTOLI (F648)(FI) Foglio 92 Particella 4 Sub. 525

> 1. PIAZZINI CHIARA

(CF PZZCHR83H55D403H)

nata a EMPOLI (FI) il 15/06/1983

 dal 22/07/2013 al 31/07/2013

Diritto di: Proprieta' per 2/9 (deriva dall'atto 1)

1. (ALTRE) del 22/07/2013 Pratica n. FI0199785 in atti dal 22/07/2013 DERIVA DALLA PLLA 4 SUB 520 (n. 1759.1/2013)

> 2. PIAZZINI FRANCESCA

(CF PZZFNC79M68D403K)

nata a EMPOLI (FI) il 28/08/1979

 dal 22/07/2013 al 31/07/2013

Diritto di: Proprieta' per 2/9 (deriva dall'atto 1)

> 3. PIAZZINI MASSIMO

(CF PZZMSM77P26D612Z)

nato a FIRENZE (FI) il 26/09/1977

 dal 22/07/2013 al 31/07/2013

Diritto di: Proprieta' per 2/9 (deriva dall'atto 1)

> 4. TINACCI MARIA PIA

(CF TNCMRP47T47F648F)

nata a MONTESPERTOLI (FI) il 07/12/1947

 dal 22/07/2013 al 31/07/2013

Diritto di: Proprieta' per 3/9 (deriva dall'atto 1)

> 1. PIAZZINI MASSIMO

(CF PZZMSM77P26D612Z)

nato a FIRENZE (FI) il 26/09/1977

 dal 31/07/2013 al 08/10/2013

Diritto di: Proprieta' per 1/1 in regime di separazione dei beni (deriva dall'atto 2)

2. Atto del 31/07/2013 Pubblico ufficiale BASILE GIOVANNA Sede FIRENZE (FI) Repertorio n. 24073 - DIVISIONE Nota presentata con Modello Unico n. 16352.1/2013 Reparto PI di FIRENZE in atti dal 07/08/2013

- **1. PIAZZINI MASSIMO**
(CF PZZMSM77P26D612Z)
nato a FIRENZE (FI) il 26/09/1977
📅 dal 08/10/2013
Diritto di: Abitazione per 1/1 in regime di
separazione dei beni (deriva dall'atto 3)

- **2. TINACCI MARIA PIA**
(CF TNCMRP47T47F648F)
nata a MONTESPERTOLI (FI) il 07/12/1947
📅 dal 08/10/2013
Diritto di: Proprieta' per 1/1 (deriva dall'atto 3)

3. Atto del 08/10/2013 Pubblico ufficiale BASILE
GIOVANNA Sede FIRENZE (FI) Repertorio n. 24153 -
COMPRAVENDITA Nota presentata con Modello Unico
n. 19427.3/2013 Reparto PI di FIRENZE in atti dal
11/10/2013

Visura telematica

Tributi speciali: Euro 0,90

Legenda

a) F/1: Area urbana

Catasto fabbricati
Visura storica per immobile

Situazione degli atti informatizzati dall'impianto meccanografico al 08/03/2023



Immobile di catasto fabbricati



Causali di aggiornamento ed annotazioni

Informazioni riportate negli atti del catasto al 08/03/2023

Dati identificativi: Comune di **MONTESPERTOLI (F648) (FI)**

Foglio **92** Particella **4** Subalterno **526**

Bene comune non censibile - Partita speciale A

Particelle corrispondenti al catasto terreni

Comune di **MONTESPERTOLI (F648) (FI)**

Foglio **92** Particella **4**

Indirizzo: VIA LUCARDESE Piano S1

> Dati identificativi

 **dal 12/01/1988 al 16/07/2013**

Immobile predecessore

Comune di **MONTESPERTOLI (F648) (FI)**

Foglio **92** Particella **4** Subalterno **1**

VARIAZIONE del 12/01/1988 in atti dal 07/12/1999
CLASSAMENTO (n. 111091.1/1988)

**Per ulteriori variazioni richiedere le visure storiche
dei seguenti immobili soppressi, originari del
precedente:**

Comune: **MONTESPERTOLI (F648) (FI)**

Foglio **92** Particella **4** Subalterno **3**

Foglio **92** Particella **4** Subalterno **4**

Foglio **92** Particella **4** Subalterno **5**

Foglio **92** Particella **4** Subalterno **6**

Foglio **92** Particella **5** Subalterno **2**

Foglio **92** Particella **5** Subalterno **3**

Foglio **92** Particella **5** Subalterno **4**

 **dal 16/07/2013 al 25/07/2013**

Immobile predecessore

Comune di **MONTESPERTOLI (F648) (FI)**

Foglio **92** Particella **4** Subalterno **516**

DIVISIONE del 16/07/2013 Pratica n. FI0195890 in atti
dal 16/07/2013 DIVISIONE (n. 105934.1/2013)

 **dal 25/07/2013**

Immobile attuale

Comune di **MONTESPERTOLI (F648) (FI)**

Foglio **92** Particella **4** Subalterno **526**

DIVISIONE del 25/07/2013 Pratica n. FI0202595 in atti
dal 25/07/2013 DIVISIONE (n. 107326.1/2013)

> **Indirizzo**

 **dal 12/01/1988 al 16/07/2013**

Immobile predecessore

Comune di **MONTESPERTOLI (F648) (FI)**

Foglio **92** Particella **4** Subalterno **1**

VIA LUCARDESE Piano S2 - T-S1

Bene comune non censibile - Partita speciale A

Busta mod.58: **111091**

VARIAZIONE del 12/01/1988 in atti dal 07/12/1999
CLASSAMENTO (n. 111091.1/1988)

 **dal 16/07/2013 al 25/07/2013**

Immobile predecessore

Comune di **MONTESPERTOLI (F648) (FI)**

Foglio **92** Particella **4** Subalterno **516**

VIA LUCARDESE Piano S1

Bene comune non censibile - Partita speciale A

DIVISIONE del 16/07/2013 Pratica n. FI0195890 in atti
dal 16/07/2013 DIVISIONE (n. 105934.1/2013)

 **dal 25/07/2013**

Immobile attuale

Comune di **MONTESPERTOLI (F648) (FI)**

Foglio **92** Particella **4** Subalterno **526**

VIA LUCARDESE Piano S1

Bene comune non censibile - Partita speciale A

DIVISIONE del 25/07/2013 Pratica n. FI0202595 in atti
dal 25/07/2013 DIVISIONE (n. 107326.1/2013)

> **Dati di classamento**

 **dal 12/01/1988 al 16/07/2013**

Immobile predecessore

Comune di **MONTESPERTOLI (F648) (FI)**

Foglio **92** Particella **4** Subalterno **1**

Bene comune non censibile - Partita speciale A

Busta mod.58: **111091**

VARIAZIONE del 12/01/1988 in atti dal 07/12/1999
CLASSAMENTO (n. 111091.1/1988)

 **dal 16/07/2013 al 25/07/2013**

Immobile predecessore

Comune di **MONTESPERTOLI (F648) (FI)**

Foglio **92** Particella **4** Subalterno **516**

Bene comune non censibile - Partita speciale A

DIVISIONE del 16/07/2013 Pratica n. FI0195890 in atti
dal 16/07/2013 DIVISIONE (n. 105934.1/2013)

 **dal 25/07/2013**

Immobile attuale

Comune di **MONTESPERTOLI (F648) (FI)**

Foglio **92** Particella **4** Subalterno **526**

Bene comune non censibile - Partita speciale A

DIVISIONE del 25/07/2013 Pratica n. FI0202595 in atti
dal 25/07/2013 DIVISIONE (n. 107326.1/2013)

Visura telematica

Tributi speciali: Euro 0,90

 **ASTE
GIUDIZIARIE**

 **ASTE
GIUDIZIARIE**

Catasto fabbricati
Visura storica per immobile

Situazione degli atti informatizzati dall'impianto meccanografico al 08/03/2023



Immobile di catasto fabbricati



Causali di aggiornamento ed annotazioni

Informazioni riportate negli atti del catasto al 08/03/2023

Dati identificativi: Comune di **MONTESPERTOLI (F648) (FI)**

Foglio **92** Particella **4** Subalterno **529**

Bene comune non censibile - Partita speciale A

Particelle corrispondenti al catasto terreni

Comune di **MONTESPERTOLI (F648) (FI)**

Foglio **92** Particella **4**

Indirizzo: VIA LUCARDESE Piano T

> Dati identificativi

 **dal 12/01/1988 al 16/07/2013**

Immobile predecessore

Comune di **MONTESPERTOLI (F648) (FI)**

Foglio **92** Particella **4** Subalterno **1**

VARIAZIONE del 12/01/1988 in atti dal 07/12/1999
CLASSAMENTO (n. 111091.1/1988)

**Per ulteriori variazioni richiedere le visure storiche
dei seguenti immobili soppressi, originari del
precedente:**

Comune: **MONTESPERTOLI (F648) (FI)**

Foglio **92** Particella **4** Subalterno **3**

Foglio **92** Particella **4** Subalterno **4**

Foglio **92** Particella **4** Subalterno **5**

Foglio **92** Particella **4** Subalterno **6**

Foglio **92** Particella **5** Subalterno **2**

Foglio **92** Particella **5** Subalterno **3**

Foglio **92** Particella **5** Subalterno **4**

 **dal 16/07/2013 al 29/07/2013**

Immobile predecessore

Comune di **MONTESPERTOLI (F648) (FI)**

Foglio **92** Particella **4** Subalterno **521**

DIVISIONE del 16/07/2013 Pratica n. FI0195890 in atti
dal 16/07/2013 DIVISIONE (n. 105934.1/2013)

 **dal 29/07/2013**

Immobile attuale

Comune di **MONTESPERTOLI (F648) (FI)**

Foglio **92** Particella **4** Subalterno **529**

DIVISIONE del 29/07/2013 Pratica n. FI0204079 in atti
dal 29/07/2013 DIVISIONE (n. 107714.1/2013)

> **Indirizzo**

 **dal 12/01/1988 al 16/07/2013**

Immobile predecessore

Comune di **MONTESPERTOLI (F648) (FI)**

Foglio **92** Particella **4** Subalterno **1**

VIA LUCARDESE Piano S2 - T-S1

Bene comune non censibile - Partita speciale A

Busta mod.58: **111091**

VARIAZIONE del 12/01/1988 in atti dal 07/12/1999
CLASSAMENTO (n. 111091.1/1988)

 **dal 16/07/2013 al 29/07/2013**

Immobile predecessore

Comune di **MONTESPERTOLI (F648) (FI)**

Foglio **92** Particella **4** Subalterno **521**

VIA LUCARDESE Piano T

Bene comune non censibile - Partita speciale A

DIVISIONE del 16/07/2013 Pratica n. FI0195890 in atti
dal 16/07/2013 DIVISIONE (n. 105934.1/2013)

 **dal 29/07/2013**

Immobile attuale

Comune di **MONTESPERTOLI (F648) (FI)**

Foglio **92** Particella **4** Subalterno **529**

VIA LUCARDESE Piano T

Bene comune non censibile - Partita speciale A

DIVISIONE del 29/07/2013 Pratica n. FI0204079 in atti
dal 29/07/2013 DIVISIONE (n. 107714.1/2013)

> **Dati di classamento**

 **dal 12/01/1988 al 16/07/2013**

Immobile predecessore

Comune di **MONTESPERTOLI (F648) (FI)**

Foglio **92** Particella **4** Subalterno **1**

Bene comune non censibile - Partita speciale A

Busta mod.58: **111091**

VARIAZIONE del 12/01/1988 in atti dal 07/12/1999
CLASSAMENTO (n. 111091.1/1988)

 **dal 16/07/2013 al 29/07/2013**

Immobile predecessore

Comune di **MONTESPERTOLI (F648) (FI)**

Foglio **92** Particella **4** Subalterno **521**

Bene comune non censibile - Partita speciale A

DIVISIONE del 16/07/2013 Pratica n. FI0195890 in atti
dal 16/07/2013 DIVISIONE (n. 105934.1/2013)

 **dal 29/07/2013**

Immobile attuale

Comune di **MONTESPERTOLI (F648) (FI)**

Foglio **92** Particella **4** Subalterno **529**

Bene comune non censibile - Partita speciale A

DIVISIONE del 29/07/2013 Pratica n. FI0204079 in atti
dal 29/07/2013 DIVISIONE (n. 107714.1/2013)

Visura telematica

Tributi speciali: Euro 0,90

 **ASTE
GIUDIZIARIE**

 **ASTE
GIUDIZIARIE**

Catasto fabbricati
Visura attuale per immobile
Situazione degli atti informatizzati al **08/12/2021**



Immobile di catasto fabbricati



Causali di aggiornamento ed annotazioni

Informazioni riportate negli atti del catasto al 08/12/2021

Dati identificativi: Comune di **MONTESPERTOLI (F648) (FI)**
Foglio **92** Particella **4** Subalterno **531**

Classamento:

Categoria **F/1^a**, Consistenza **148 m²**

Indirizzo: VIA LUCARDESE Piano S1

Ultimo atto di aggiornamento: (ALTRE) del 29/07/2013 Pratica n. FI0204083 in atti dal 29/07/2013 DERIVA DALLA PLLA 4 SUB 530 (n. 1808.1/2013)

> Dati identificativi

Comune di **MONTESPERTOLI (F648) (FI)**
Foglio **92** Particella **4** Subalterno **531**

(ALTRE) del 29/07/2013 Pratica n. FI0204083 in atti dal 29/07/2013 DERIVA DALLA PLLA 4 SUB 530 (n. 1808.1/2013)

Particelle corrispondenti al catasto terreni

Comune di **MONTESPERTOLI (F648) (FI)**
Foglio **92** Particella **4**

> Indirizzo

VIA LUCARDESE Piano S1

(ALTRE) del 29/07/2013 Pratica n. FI0204083 in atti dal 29/07/2013 DERIVA DALLA PLLA 4 SUB 530 (n. 1808.1/2013)

> Dati di classamento

Categoria **F/1^a**, Consistenza **148 m²**

(ALTRE) del 29/07/2013 Pratica n. FI0204083 in atti
dal 29/07/2013 DERIVA DALLA PLLA 4 SUB 530 (n.
1808.1/2013)

➤ **Intestazione attuale dell'immobile - totale intestati: 2**

➤ **1. PIAZZINI CHIARA**
(CF PZZCHR83H55D403H)

nata a EMPOLI (FI) il 15/06/1983

Diritto di: Abitazione per 1/1 (deriva dall'atto 1)

1. Atto del 08/10/2013 Pubblico ufficiale BASILE
GIOVANNA Sede FIRENZE (FI) Repertorio n. 24153 -
COMPRAVENDITA Nota presentata con Modello Unico
n. 19429.3/2013 Reparto PI di FIRENZE in atti dal
11/10/2013

➤ **2. TINACCI MARIA PIA**
(CF TNCMRP47T47F648F)

nata a MONTESPERTOLI (FI) il 07/12/1947

Diritto di: Proprieta' per 1/1 (deriva dall'atto 1)

Visura telematica

Tributi speciali: Euro 0,90

Legenda

a) F/1: Area urbana

Agenzia del Territorio
CATASTO FABBRICATI
Ufficio Provinciale di
Firenze

Dichiarazione protocollo n. FI0172337 del 19/07/2005

Planimetria di u.i.u. in Comune di Montespertoli

Via Lucardese

civ. 64

Identificativi Catastali:

Sezione:

Foglio: 92

Particella: 4

Subalterno: 509

Compilata da:
Faggioli Mara


Iscritto all'albo:
Architetti

Prov. Firenze

N. 6214


Scheda n. 1

Scala 1:200

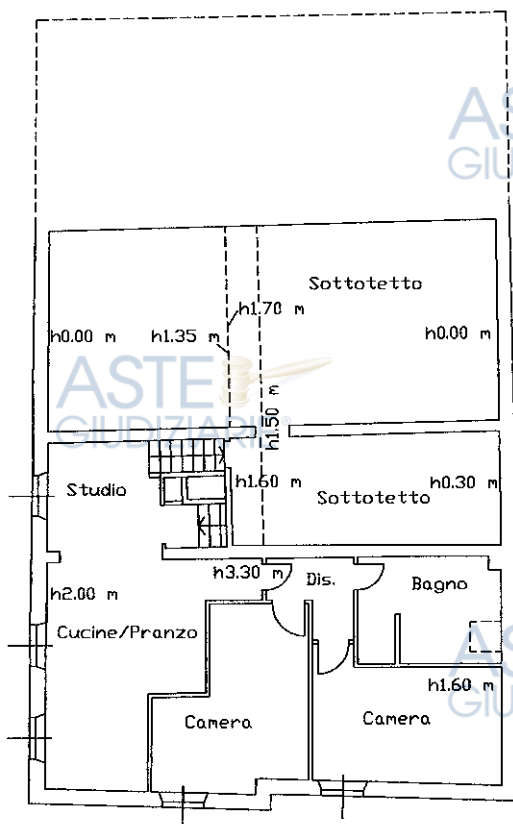

H media 2.30 m

PIANO PRIMO

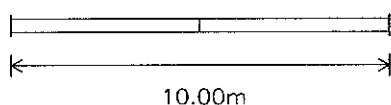

NORD

Ultima planimetria in atti

Agenzia del Territorio
CATASTO FABBRICATI
Ufficio Provinciale di
Firenze

Dichiarazione protocollo n. FI0344969 del 29/07/2008

Planimetria di u.i.u. in Comune di Montespertoli

Via Lucardese

civ. 62

Identificativi Catastali:

Sezione:

Foglio: 92

Particella: 4

Subalterno: 513

Compilata da:

Maccari Massimo

Iscritto all'albo:
Geometri

Prov. Firenze

N. 3364

Scheda n. 1

Scala 1:200



PIANO SEMINTERRATO 1

h. 2.70

Ultima planimetria in atti

Data: 08/12/2021 - n. T27064 - Richiedente: PRRDNC71A27C352G

Totale schede: 1 - Formato di acquisizione: Pubblicazione ufficiale ad uso esclusivo personale - è vietata ogni

ripubblicazione o riproduzione a scopo commerciale - Aut. Min. Giustizia PDG 21/07/2009

Agenzia del Territorio
CATASTO FABBRICATI
Ufficio Provinciale di
Firenze

Dichiarazione protocollo n. FI0344969 del 29/07/2008

Planimetria di u.i.u. in Comune di Montespertoli

Via Lucardese

civ. 38

Identificativi Catastali:

Sezione:

Foglio: 92

Particella: 4

Subalterno: 514

Compilata da:

Maccari Massimo

Iscritto all'albo:
Geometri

Prov. Firenze

N. 3364

Scheda n. 1

Scala 1:200

Vano tecnico

Garage
h. 2.95

PIANO SEMINTERRATO 1

Ultima planimetria in atti

Agenzia del Territorio
CATASTO FABBRICATI
Ufficio Provinciale di
Firenze

Dichiarazione protocollo n. FI0204877 del 30/07/2013

Planimetria di u.i.u. in Comune di Montespertoli

Via Lucardese

civ. 62

Identificativi Catastali:

Sezione:

Foglio: 92

Particella: 4

Subalterno: 532

Compilata da:

Lorenzo Giuseppe


Iscritto all'albo:
Architetti

Prov. Firenze

N. 04328

Scheda n. 1

Scala 1:200

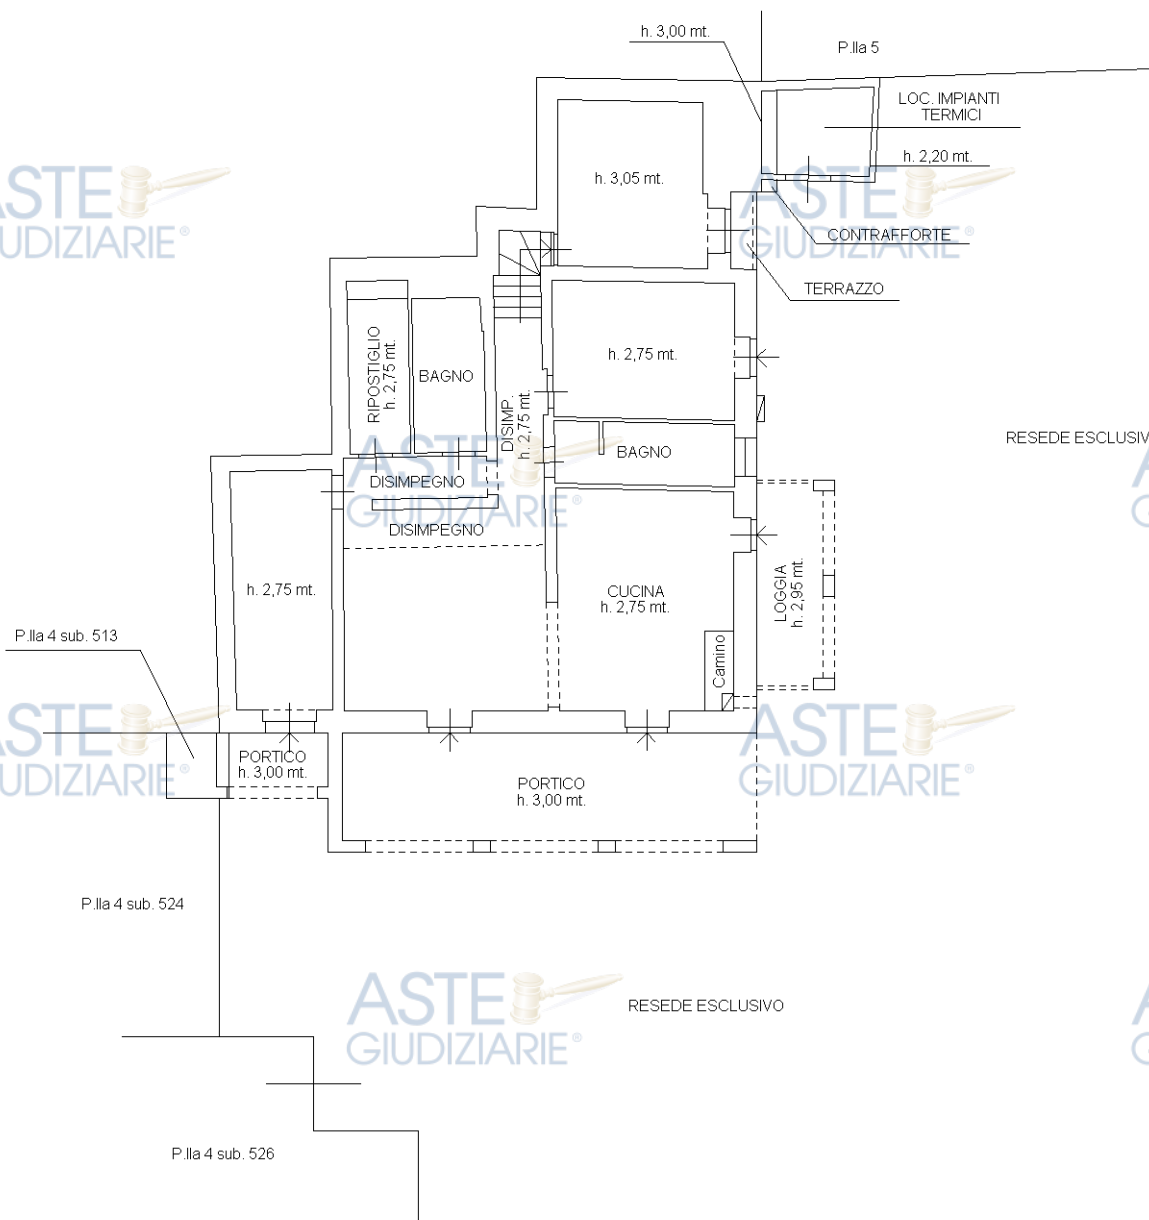

PIANO SEMINTERRATO 2

N

Ultima planimetria in atti

Data: 08/12/2021 - n. T27448 - Richiedente: PRRDNC71A27C352G

Totale schede: 2 - Formato di acquisizione: **Publicazione ufficiale ad uso esclusivo personale - è vietata ogni**

ripubblicazione o riproduzione a scopo commerciale - Aut. Min. Giustizia PDG 21/07/2009

Catasto dei Fabbricati - Situazione al 08/12/2021 - Comune di MONTESPERTOLI(F648) - < Foglio 92 - Particella 4 - Subalterno 532-
 VIA LUCARDESE n. 62 Piano S2

Totale schede: 2 - Formato di acquisizione: PDF (Acrobat) - Formato di pubblicazione: PDF (Acrobat)

ripubblicazione o riproduzione a scopo commerciale - Aut. Min. Giustizia PDG 21/07/2009

Scala 1: 500

Agenzia del Territorio
CATASTO FABBRICATI
 Ufficio provinciale di
 Firenze

Dichiarazione protocollo n. F10204877 del 30/07/2013
Planimetria di u.i.u. in Comune di Montespertoli
Via Lucardese

civ. 62

Identificativi Catastali:
Sezione:
Foglio: 92
Particella: 4
Subalterno: 532

Compilata da:
 Lorenzo Giuseppe
 Iscritto all'albo:
 Architetti
 Prov. Firenze

N. 04328

[illegible]

PIANO SEMINTERRATO 2

P.11a 5

11

RESEDE ESCLUSIVO
Pila 4 sub 532

Catasto dei Fabbricati - Situazione al 08/12/2021 - Comune di MONTESPERTOLI (F648) - < Foglio 92 - Particella 4 - Subalterno 532> metri

VIA LUCARDESE n. 62 Piano S2

Agenzia del Territorio
CATASTO FABBRICATI
Ufficio Provinciale di
Firenze

Dichiarazione protocollo n. FI0257446 del 31/10/2013

Planimetria di u.i.u. in Comune di Montespertoli

Via Lucardese

civ. 64

Identificativi Catastali:

Sezione:

Foglio: 92

Particella: 4

Subalterno: 506

Compilata da:
Faggioli Mara


Iscritto all'albo:
Architetti

Prov. Firenze

N. 6214


Scheda n. 1

Scala 1:200

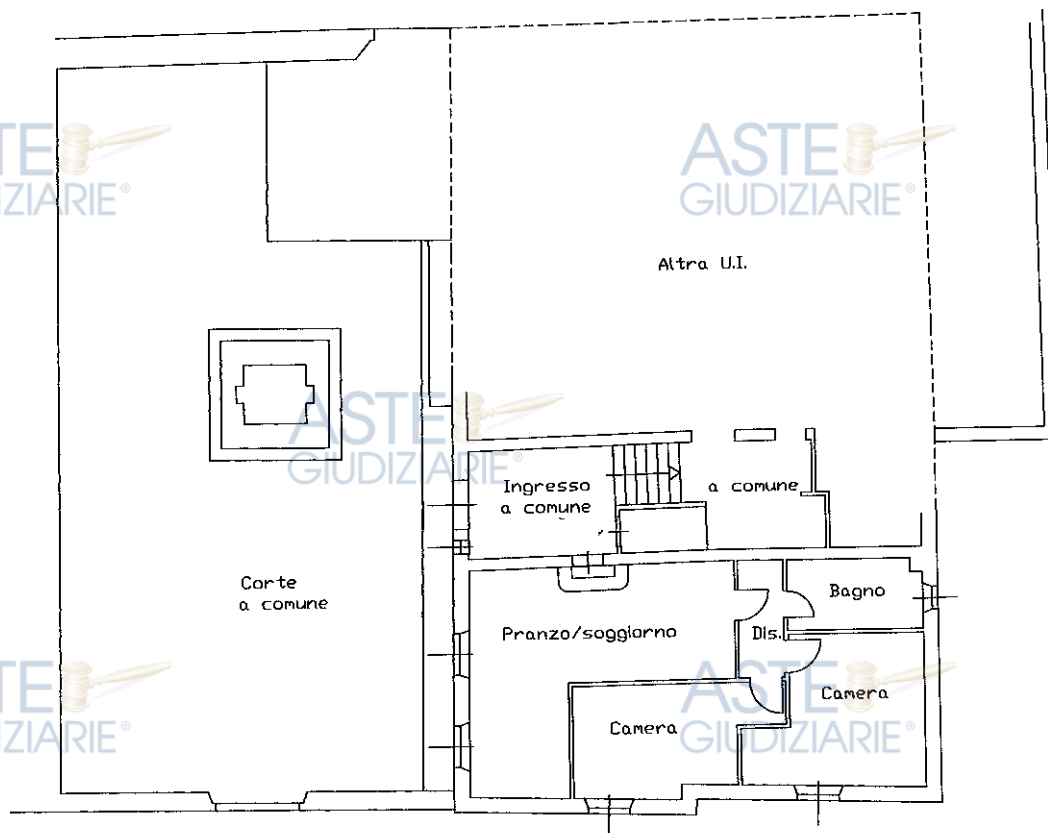

H 2.83 m

PIANO TERRENO

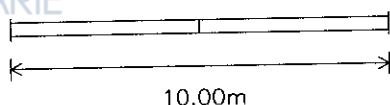

Ultima planimetria in atti

Data: 08/12/2021 - n. T27060 - Richiedente: PRRDNC71A27C352G

Totale schede: 1 - Formato di acquisizione: Pubblicazione ufficiale ad uso esclusivo personale - è vietata ogni

ripubblicazione o riproduzione a scopo commerciale - Aut. Min. Giustizia PDG 21/07/2009

Agenzia del Territorio
CATASTO FABBRICATI
Ufficio Provinciale di
Firenze

Dichiarazione protocollo n. FI0344969 del 29/07/2008

Planimetria di u.i.u. in Comune di Montespertoli

Via Lucardese

civ. 38

Identificativi Catastali:

Sezione:

Foglio: 92

Particella: 4

Subalterno: 515

Compilata da:

Maccari Massimo

Iscritto all'albo:
Geometri

Prov. Firenze

N. 3364

Scheda n. 1

Scala 1:200



PIANO SEMINTERRATO 1
h. 2.70

Ultima planimetria in atti

Agenzia del Territorio
CATASTO FABBRICATI
Ufficio Provinciale di
Firenze

Dichiarazione protocollo n. FI0172337 del 19/07/2005

Planimetria di u.i.u. in Comune di Montespertoli

Via Lucardese

civ. 64

Identificativi Catastali:

Sezione:

Foglio: 92

Particella: 4

Subalterno: 505

Compilata da:
Faggioli Mara


Iscritto all'albo:
Architetti

Prov. Firenze

N. 6214


Scheda n. 1

Scala 1:200

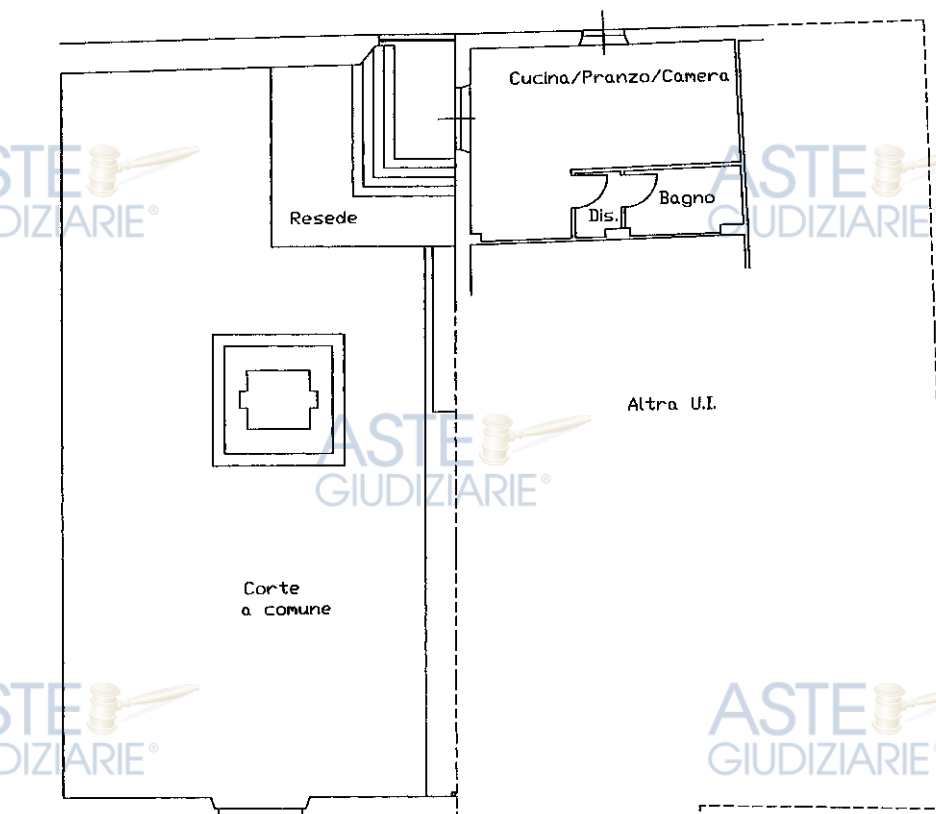

H 2.75 m

PIANO TERRENO

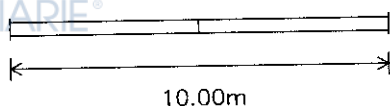

NORD

Ultima planimetria in atti

Data: 08/12/2021 - n. T27059 - Richiedente: PRRDNC71A27C352G

Totale schede: 1 - Formato di acquisizione: **Publicazione ufficiale ad uso esclusivo personale - è vietata ogni**

ripubblicazione o riproduzione a scopo commerciale - Aut. Min. Giustizia PDG 21/07/2009

Agenzia del Territorio
CATASTO FABBRICATI
Ufficio Provinciale di
Firenze

Dichiarazione protocollo n. FI0172337 del 19/07/2005

Planimetria di u.i.u. in Comune di Montespertoli

Via Lucardese

civ. 64

Identificativi Catastali:

Sezione:

Foglio: 92

Particella: 4

Subalterno: 508

Compilata da:
Faggioli Mara


Iscritto all'albo:
Architetti

Prov. Firenze

N. 6214


Scheda n. 1

Scala 1:200

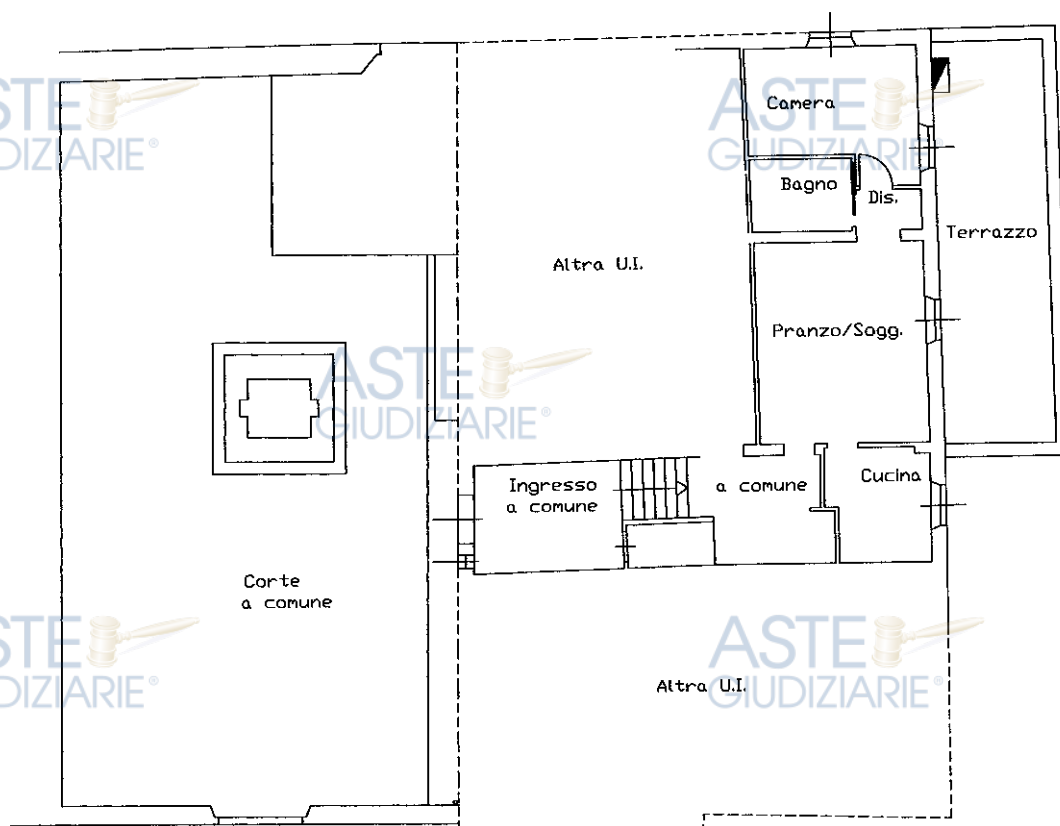

H 2.90 m

PIANO TERRENO

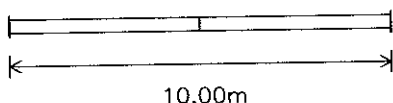

NORD

Ultima planimetria in atti

Data: 08/12/2021 - n. T27062 - Richiedente: PRRDNC71A27C352G

Totale schede: 1 - Formato di acquisizione: Pubblicazione ufficiale ad uso esclusivo personale - è vietata ogni

ripubblicazione o riproduzione a scopo commerciale - Aut. Min. Giustizia PDG 21/07/2009

Agenzia del Territorio
CATASTO FABBRICATI
Ufficio Provinciale di
Firenze

Dichiarazione protocollo n. FI0172337 del 19/07/2005

Planimetria di u.i.u. in Comune di Montespertoli

Via Lucardese

civ. 64

Identificativi Catastali:

Sezione:

Foglio: 92

Particella: 4

Subalterno: 507

Compilata da:
Faggioli Mara


Iscritto all'albo:
Architetti

Prov. Firenze

N. 6214


Scheda n. 1

Scala 1:200

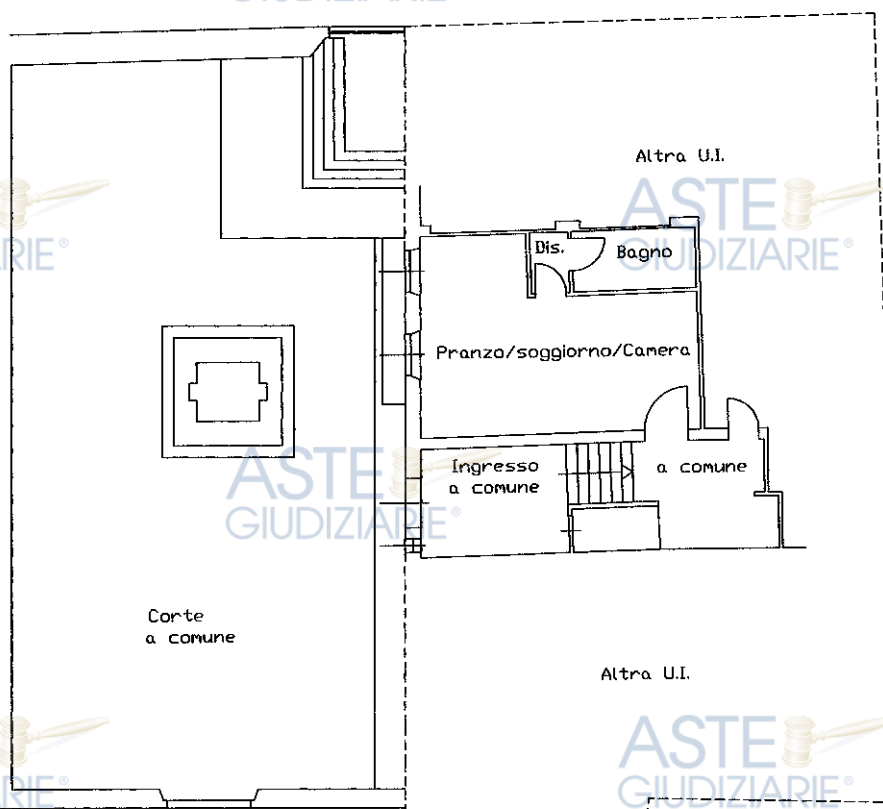

H 2.90 m

PIANO TERRENO

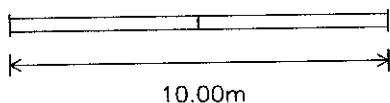


NORD

Ultima planimetria in atti

Data: 08/12/2021 - n. T27061 - Richiedente: PRRDNC71A27C352G

Totale schede: 1 - Formato di acquisizione: Pubblicazione ufficiale ad uso esclusivo personale - è vietata ogni

ripubblicazione o riproduzione a scopo commerciale - Aut. Min. Giustizia PDG 21/07/2009

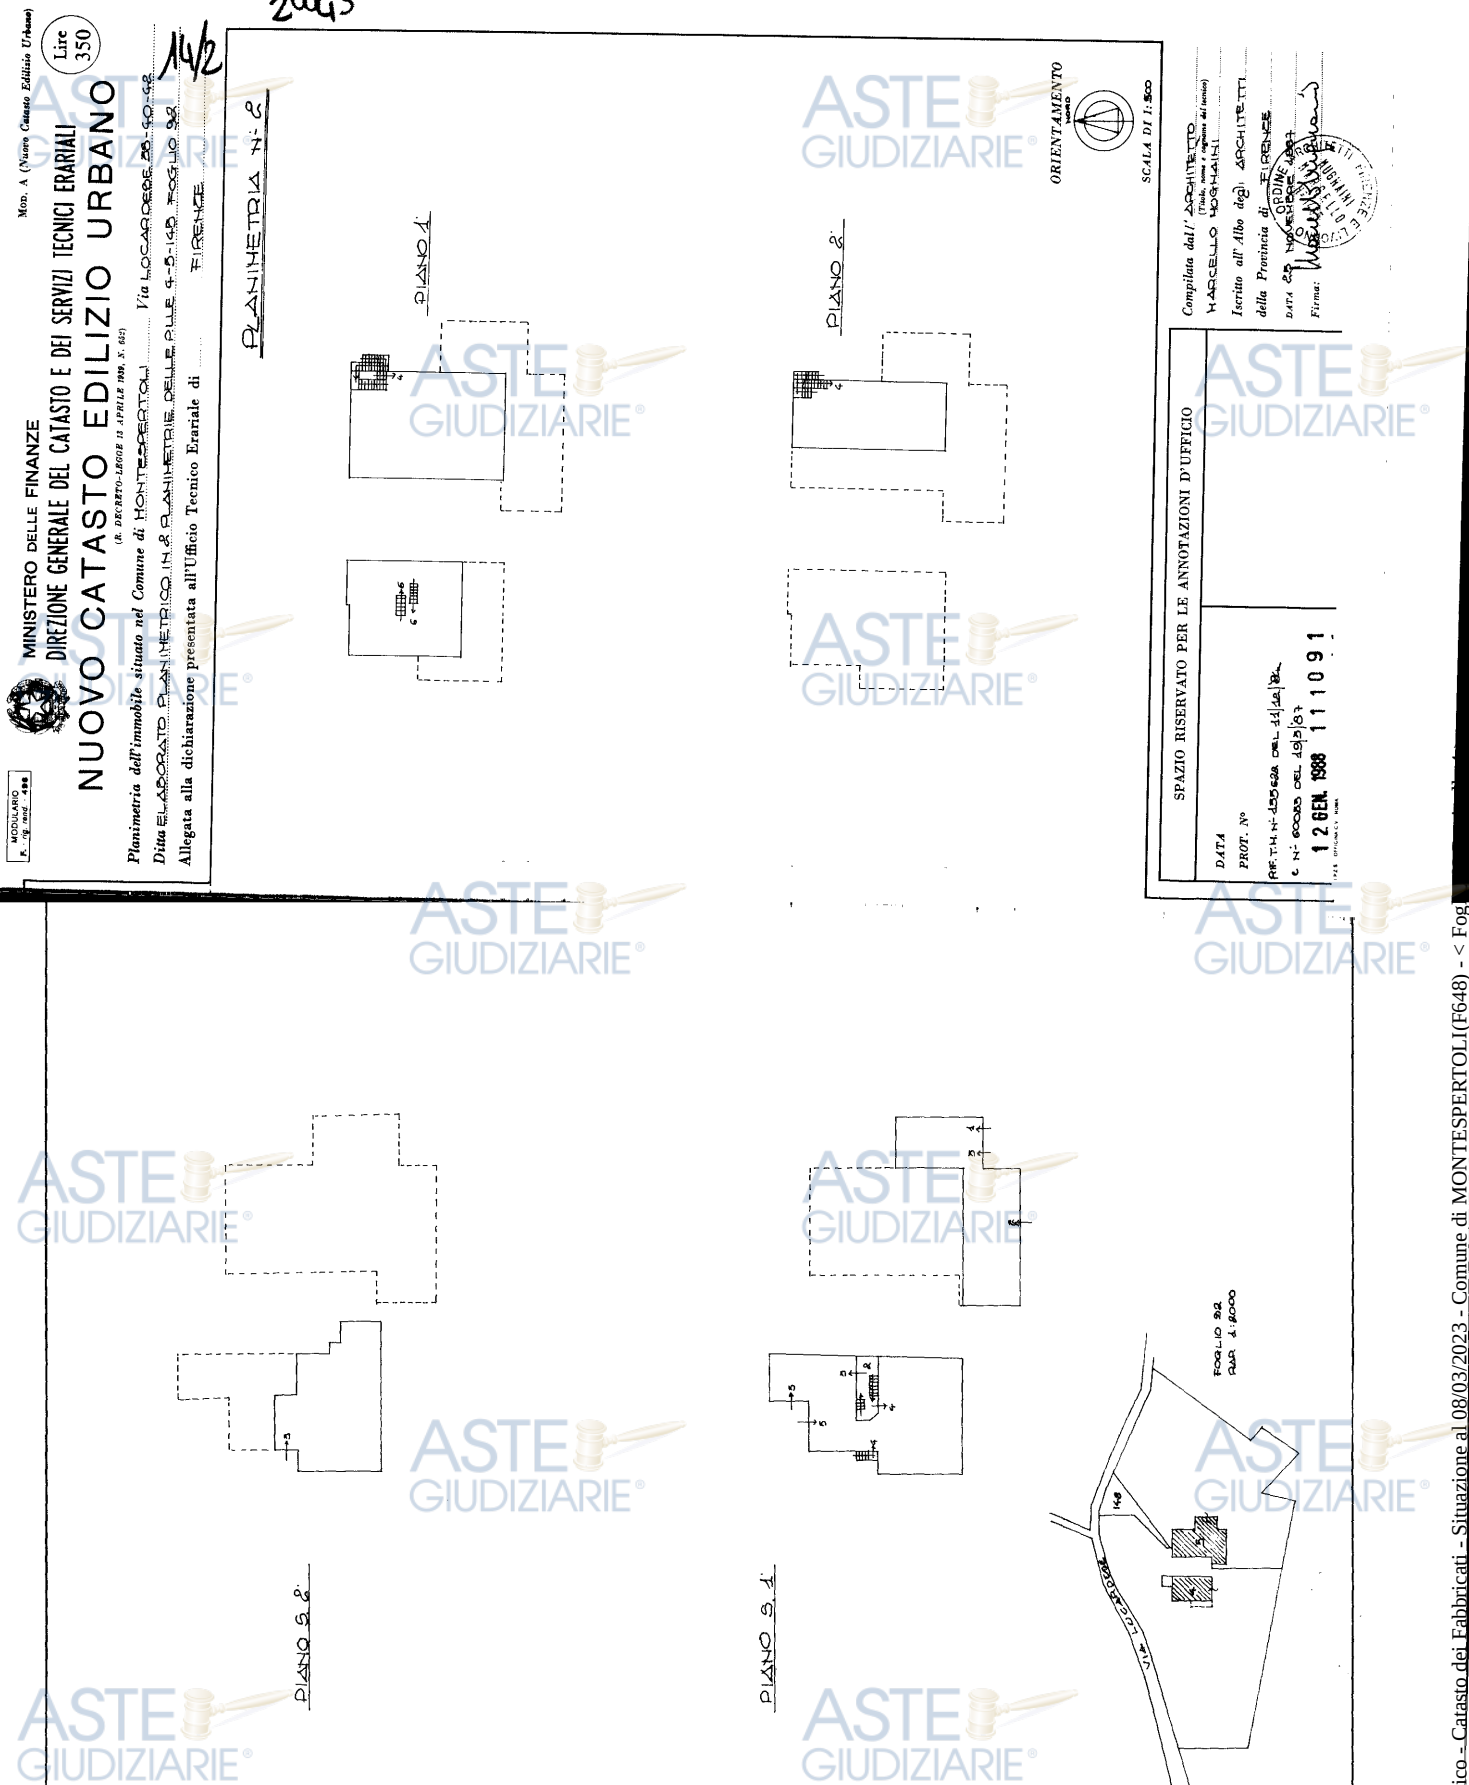

ACCERTAMENTO DELLA PROPRIETÀ IMMOBILIARE URBANA ELENCO DEI SUBALTERNI ASSEGNATI


Comune	Sezione	Foglio	Particella	Tipo mappale	del:
MONTESPERTOLI		92	4		

Sub	UBICAZIONE via/piazza	n.civ	Piani	Scala	Int	DESCRIZIONE
1						Immobile Soppresso
2						Immobile Soppresso
3						Immobile Soppresso
4						Immobile Soppresso
5						Immobile Soppresso
6						Immobile Soppresso
500						Immobile Soppresso
501						Immobile Soppresso
502						Immobile Soppresso
503						Immobile Soppresso
504						Immobile Soppresso
505	VIA LUCARDESE	64	T			ABITAZIONI DI TIPO CIVILE
506	VIA LUCARDESE	64	T			ABITAZIONI DI TIPO CIVILE
507	VIA LUCARDESE	64	T			ABITAZIONI DI TIPO CIVILE
508	VIA LUCARDESE	64	T			ABITAZIONI DI TIPO CIVILE
509	VIA LUCARDESE	64	1			ABITAZIONI DI TIPO CIVILE
510	VIA LUCARDESE	64	T-1			Bene comune non censibile
511	VIA LUCARDESE	64	T			Bene comune non censibile
512						Immobile Soppresso
513	VIA LUCARDESE	62	S1			ABITAZIONI DI TIPO CIVILE
514	VIA LUCARDESE	38	S1			STALLE, SCUDERIE, RIMESSE E AUTORIMESSE
515	VIA LUCARDESE	38	S1			ABITAZIONI DI TIPO CIVILE
516						Immobile Soppresso
517						Immobile Soppresso
518						Immobile Soppresso
519						Immobile Soppresso
520						Immobile Soppresso
521						Immobile Soppresso
522	VIA LUCARDESE		S1			AREA URBANA
523						Immobile Soppresso
524	VIA LUCARDESE		S1			AREA URBANA
525	VIA LUCARDESE		S1			AREA URBANA
526	VIA LUCARDESE		S1			Bene comune non censibile
527						Immobile Soppresso

528						Immobile Soppresso
529	VIA LUCARDESE		T			Bene comune non censibile
530						Immobile Soppresso
531	VIA LUCARDESE		S1			AREA URBANA
532	VIA LUCARDESE	62	S2			ABITAZIONI DI TIPO CIVILE

Planimetria non attuale


ELABORATO PLANIMETRICO	Comitato da: Giunti Giovanni	Iscritto all'albo: Geometri	Prov. Firenze	N. 2893
Comune di Montespertoli	Sezione:	Foglio: 92	Particella: 4	del
Dimostrazione grafica dei subalterni			Tipo Mappale n.	del
				Scala 1 : 600

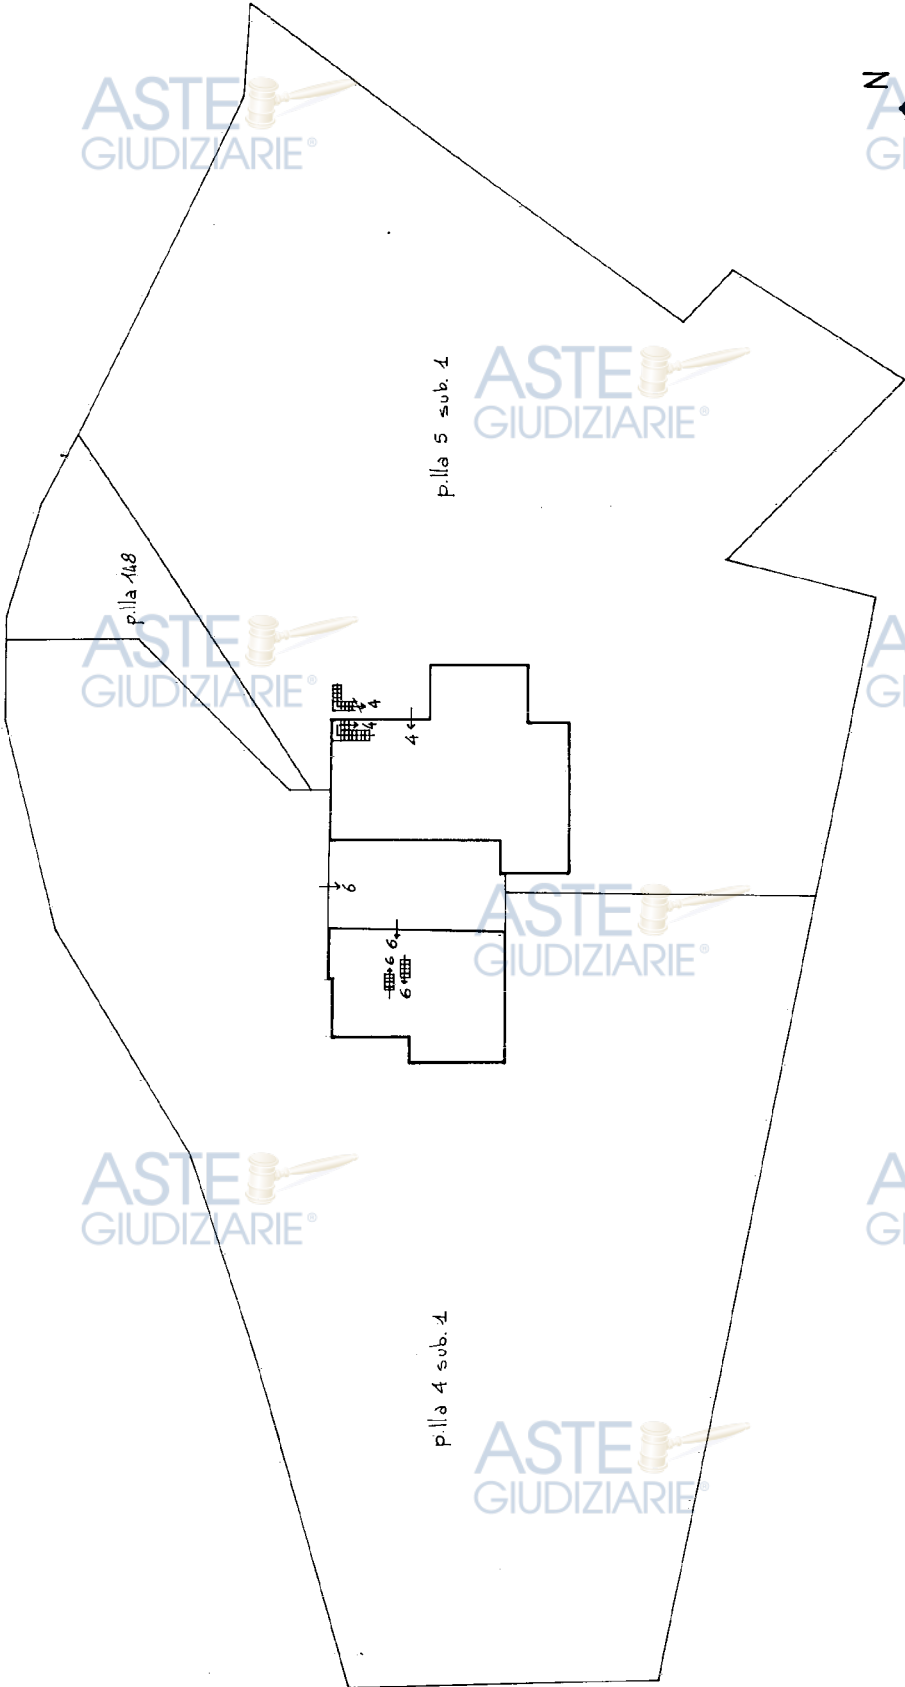



PIANO TERRA

Planimetria non catastale



ELABORATO PLANIMETRICO	Comitato da: Giunti Giovanni	Iscritto all'albo: Geometri	Prov. Firenze	N. 2893
Comune di Montespertoli	Sezione:	Foglio: 92	Particella: 4	del
Dimostrazione grafica dei subalterni	Tipo Mappale n. del del Scala 1 : 500			

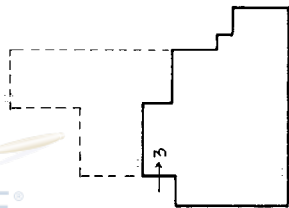


PIANO S.2

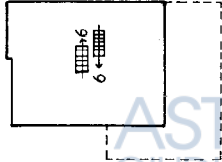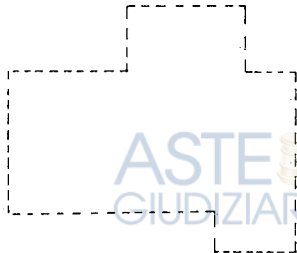


PIANO 1°

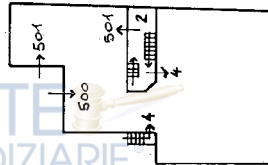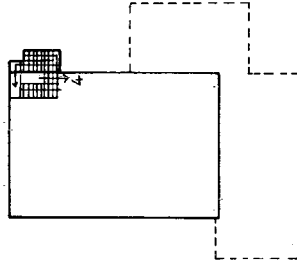

PIANO S.1

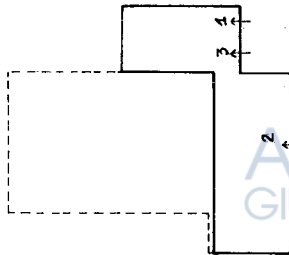

PIANO 2°

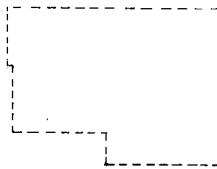

ACCERTAMENTO DELLA PROPRIETÀ IMMOBILIARE URBANA ELENCO DEI SUBALTERNI ASSEGNATI

Comune	Sezione	Foglio	Particella	Tipo mappale	del:
MONTESPERTOLI		92	4		

Sub	UBICAZIONE via/piazza	n.civ	Piani	Scala	Int	DESCRIZIONE
1	via lucardese		T-S1 - S2			BCNC (RESEDE PIANO T-S1-S2) AI SUB. 2, 3, 4, 6, 500 E 501 DELLA P.LLA 4
2	via lucardese		T			BCNC (VANO SCALA E RIPOSTIGLIO) AI SUB. 4, 6 E 501 DELLA P.LLA 4
3	via lucardese	38	S2			ABITAZIONE DI TIPO CIVILE
4	via lucardese	38	S1			ABITAZIONE DI TIPO CIVILE
5						SOPPRESSO
6	via lucardese	40	T-1			ABITAZIONE DI TIPO CIVILE
500	via lucardese	38	S1			ABITAZIONE DI TIPO CIVILE
501	via lucardese	38	S1			AUTORIMESSA

Comune	Sezione	Foglio	Particella	Tipo mappale	del:
MONTESPERTOLI		92	5		


Sub	UBICAZIONE via/piazza	n.civ	Piani	Scala	Int	DESCRIZIONE
1	via lucardese		T-S1			BCNC (RESEDE PIANO T-S1 E LOCALE AUTOCLAVE) AI SUB. 1, 2 E 3 DELLA P.LLA 5
2	via lucardese	42	S1			ABITAZIONE DI TIPO CIVILE
3	via lucardese	42	S1			AUTORIMESSA
4	via lucardese	42	T-1 - 2			ABITAZIONE DI TIPO CIVILE

Comune	Sezione	Foglio	Particella	Tipo mappale	del:
MONTEPERTOLI		92	148		

Sub	UBICAZIONE via/piazza	n.civ	Piani	Scala	Int	DESCRIZIONE
	via lucardese		T			BCNC (RESEDE) AI SUB. 3, 4, 6, 500 E 501 DELLA P.LLA 4

Visura telematica

ELABORATO PLANIMETRICO		Agenzia del Territorio	
Compilato da: Faggioli Mara		CATASTO FABBRICATI	
Iscritto all'albo: Architetti		Ufficio Provinciale di Firenze	
Prov. Firenze N. 6214			
Comune di Montespertoli		Protocollo n. FI0172337 del 19/07/2005	
Sezione: Foglio: 92	Particella: 4	Tipo Mappale n. del	
Dimostrazione grafica dei subalterni		Scala 1 : 600	

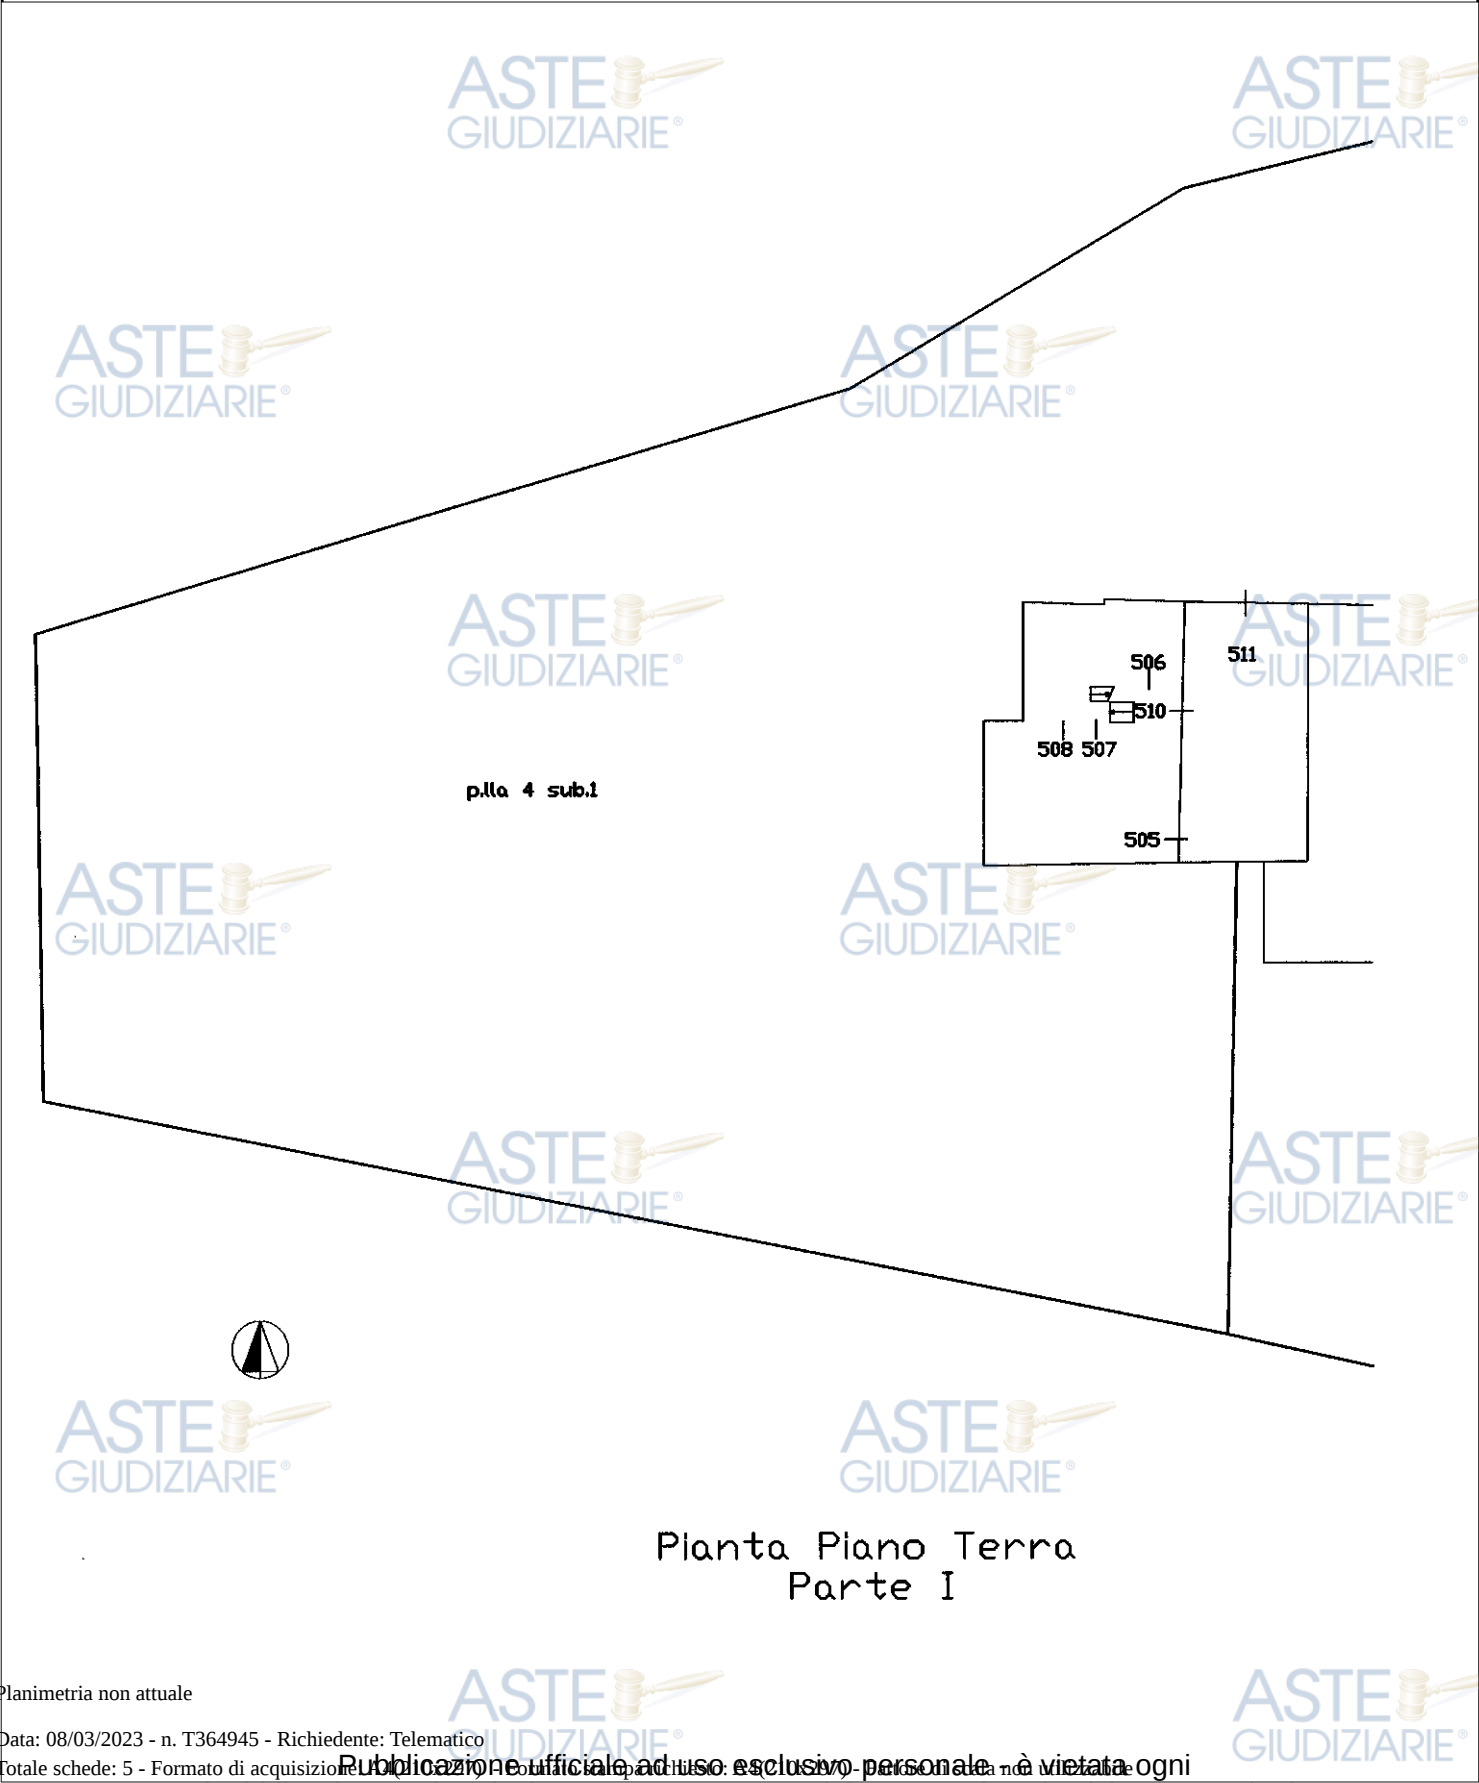


Planimetria non attuale

ELABORATO PLANIMETRICO	
Compilato da: Faggioli Mara	
Iscritto all'albo: Architetti	
Prov. Firenze	N. 6214

Agenzia del Territorio
CATASTO FABBRICATI
Ufficio Provinciale di
Firenze


Comune di Montespertoli	Protocollo n. FI0172337 del 19/07/2005
Sezione: Foglio: 92 Particella: 4	Tipo Mappale n. del
Dimostrazione grafica dei subalterni	
Scala 1 : 600	

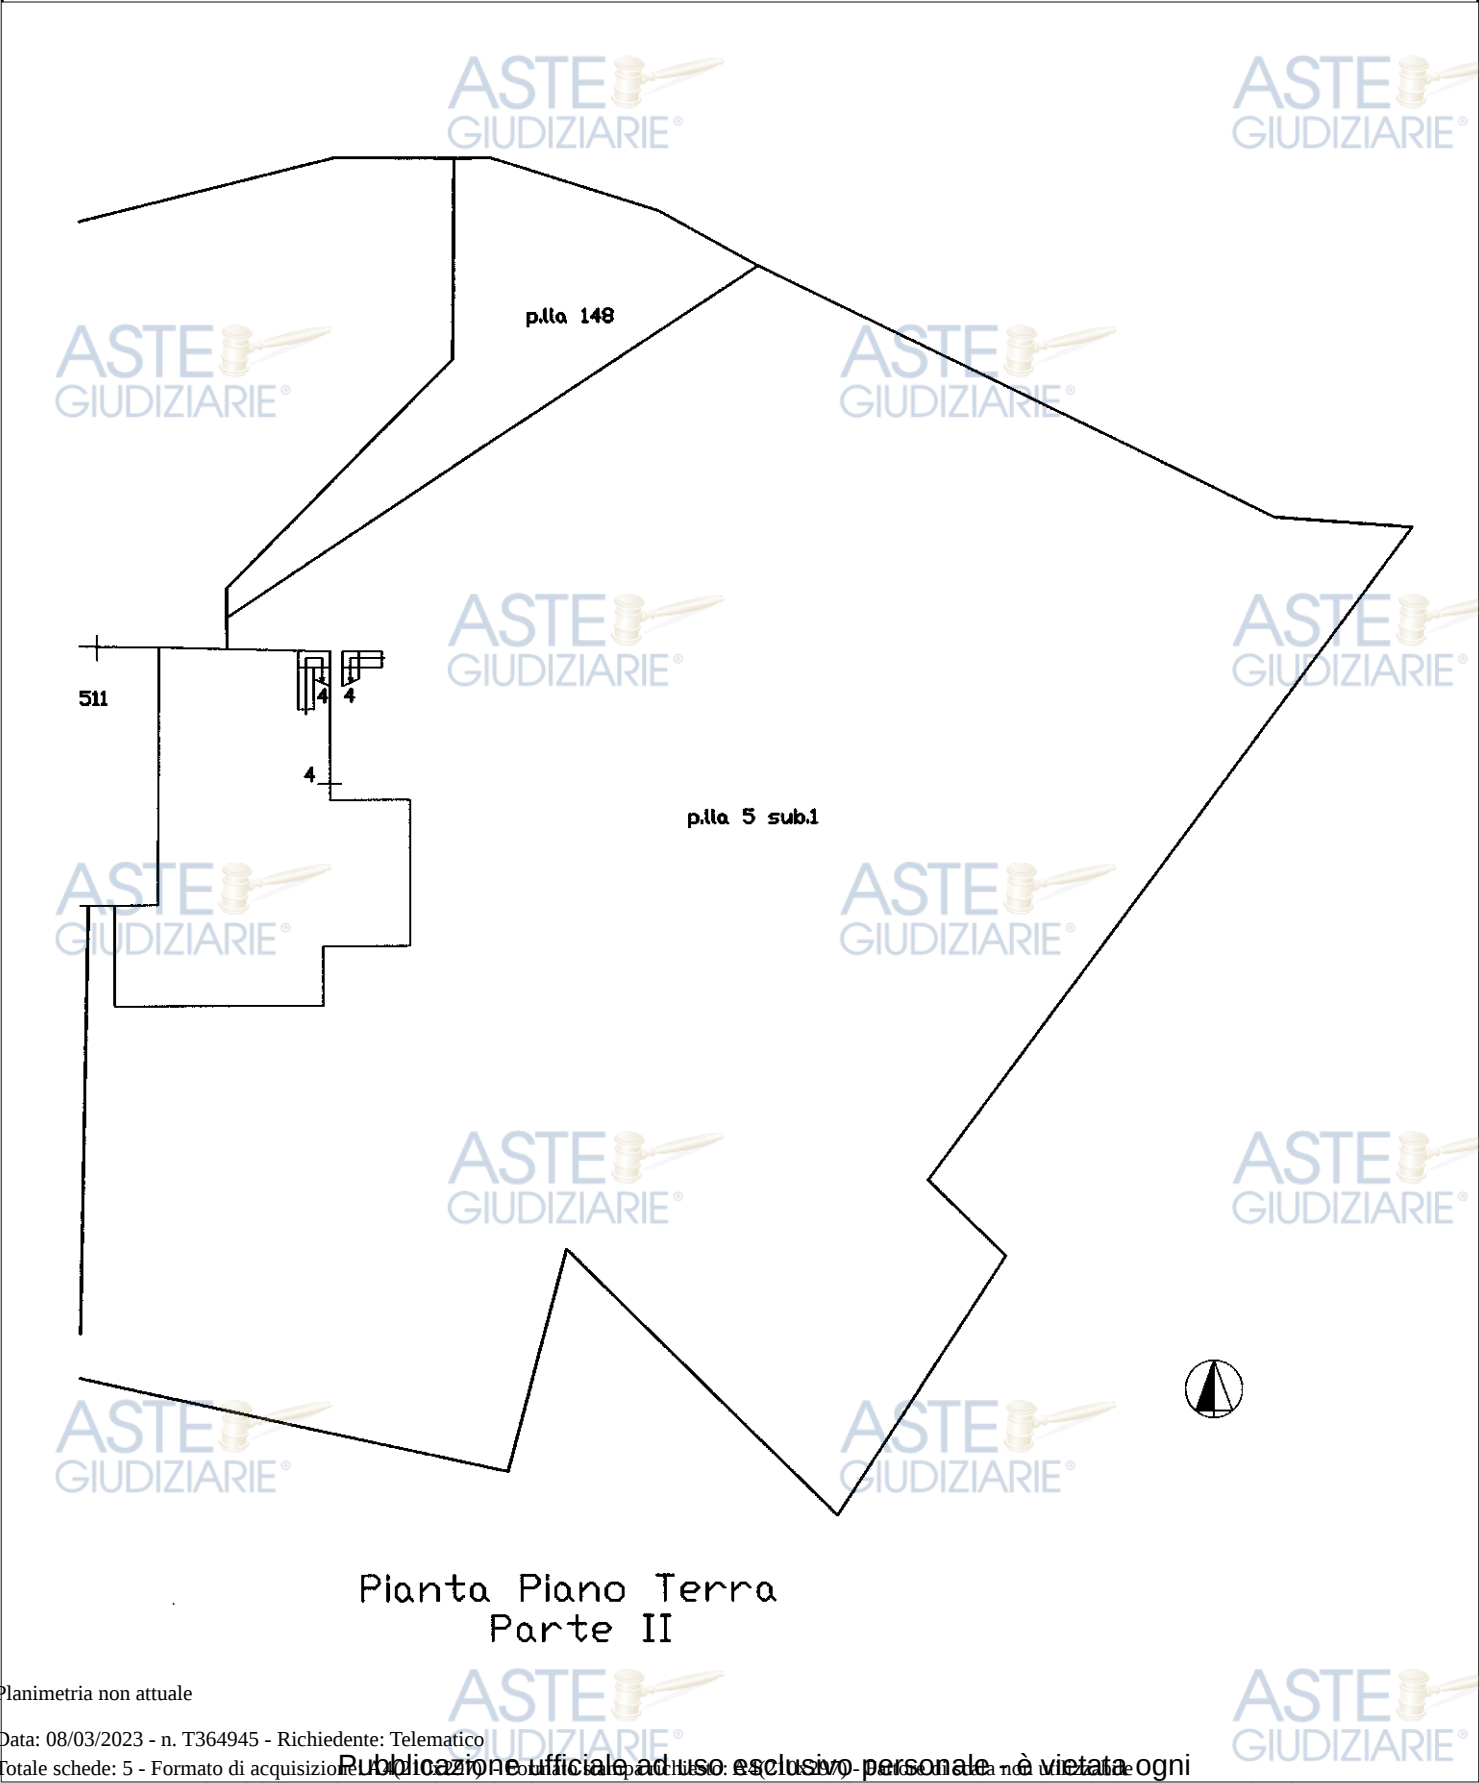


Pianta Piano Terra
Parte II

Planimetria non attuale

ELABORATO PLANIMETRICO		Agenzia del Territorio CATASTO FABBRICATI	
Compilato da: Faggioli Mara		Ufficio Provinciale di Firenze	
Iscritto all'albo: Architetti			
Prov. Firenze	N. 6214		
Comune di Montespertoli		Protocollo n. FI0172337 del 19/07/2005	
Sezione: Foglio: 92	Particella: 4	Tipo Mappale n. del	
Dimostrazione grafica dei subalterni		Scala 1 : 500	

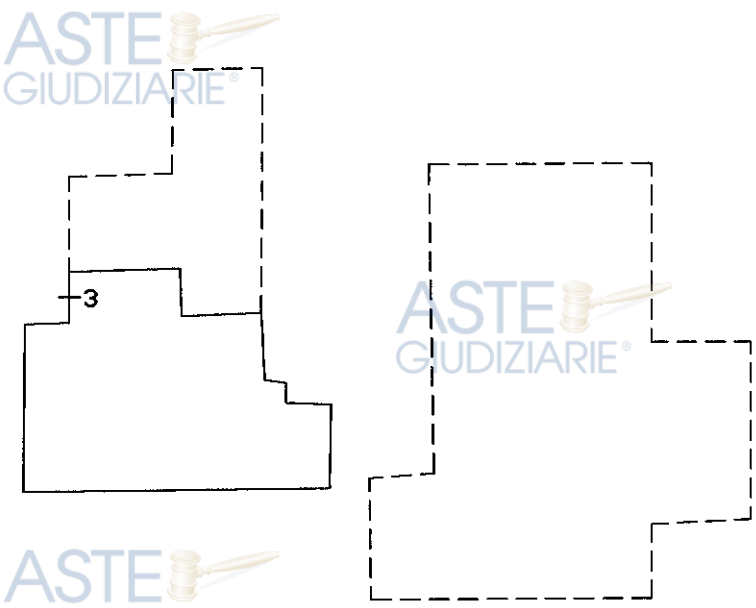

Pianta S.2

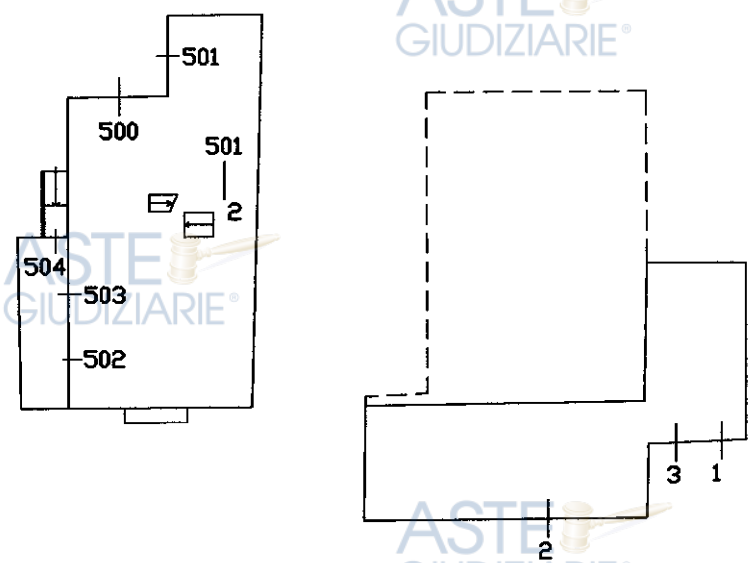


Pianta S.1





Planimetria non attuale

Elaborato Planimetrico - Catasto dei Fabbricati - Situazione al 08/03/2023 - Comune di MONTESPERTOLI(F648) - < Foglio 92 Particella 4 >

ELABORATO PLANIMETRICO		Agenzia del Territorio CATASTO FABBRICATI	
Compilato da: Faggioli Mara		Ufficio Provinciale di Firenze	
Iscritto all'albo: Architetti			
Prov. Firenze	N. 6214		
Comune di Montespertoli		Protocollo n. FI0172337 del 19/07/2005	
Sezione: Foglio: 92	Particella: 4	Tipo Mappale n. del	
Dimostrazione grafica dei subalterni		Scala 1 : 500	

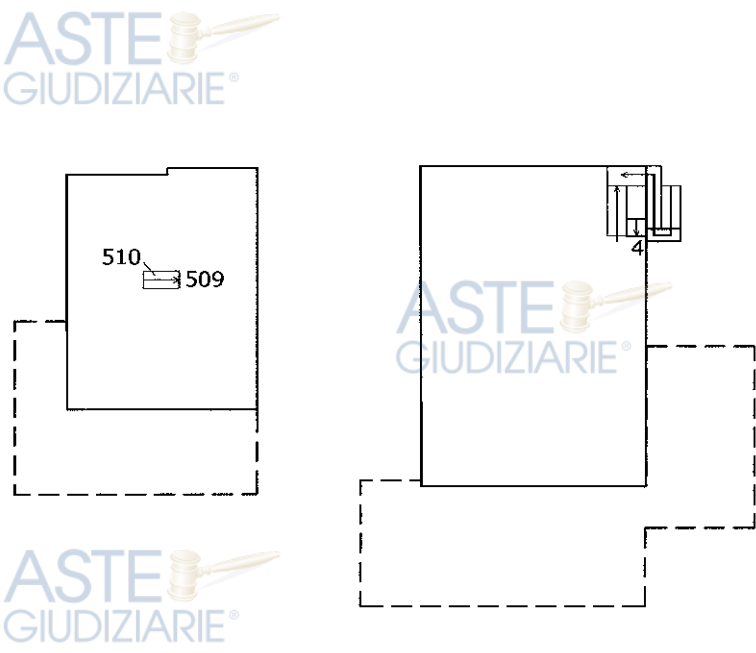

Pianta Piano Primo

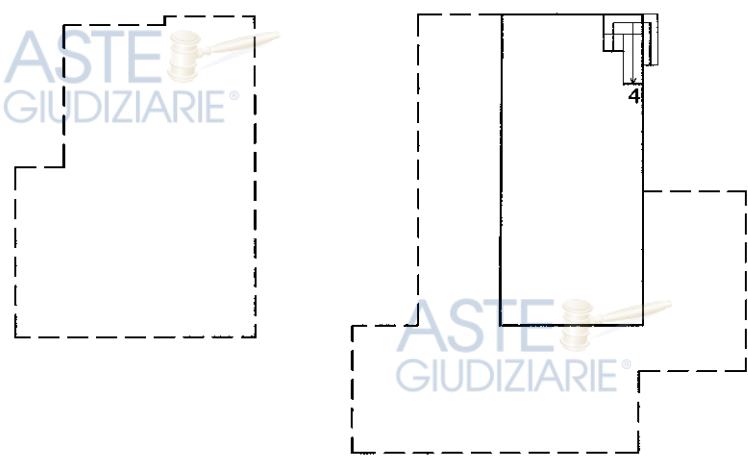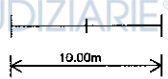

Pianta Piano Secondo


Planimetria non attuale

Elaborato Planimetrico - Catasto dei Fabbricati - Situazione al 08/03/2023 - Comune di MONTESPERTOLI (F648) - < Foglio 92 Particella 4 >

Data: 08/03/2023 - n. T364945 - Richiedente: Telematico

Totale schede: 5 - Formato di acquisizione: PDF

Totale schede: 5 - Formato di acquisizione: PDF/A-2 (PDF con colori ufficiali) - non è consentito l'uso esclusivo personale, né è vietata ogni
 ripubblicazione o riproduzione a scopo commerciale - Aut. Min. Giustizia PDG 21/07/2009

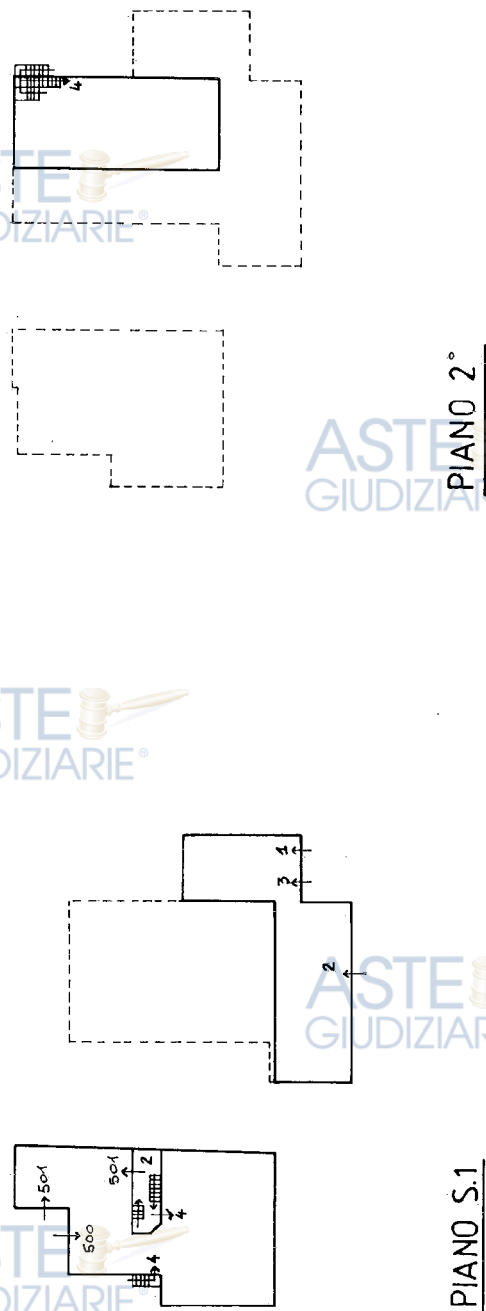

Elaborato Planimetrico - Catasto dei Fabbricati - Situazione al 08/03/2023 - Comune di MONTESPERTOLI(F648) - < Foglio 92 Particella 4 >


ACCERTAMENTO DELLA PROPRIETÀ IMMOBILIARE URBANA ELENCO DEI SUBALTERNI ASSEGNATI

Comune	Sezione	Foglio	Particella	Tipo mappale	del:
MONTESPERTOLI		92	4		

Sub	UBICAZIONE via/piazza	n.civ	Piani	Scala	Int	DESCRIZIONE
4						SOPPRESSO
6						SOPPRESSO
502	via lucardese	62	S1			ABITAZIONE DI TIPO CIVILE
503	via lucardese	62	S1			ABITAZIONE DI TIPO CIVILE
504	via lucardese	62	S1			BCNC LOGGIA A COMUNE DEI SUB. 502 E 503
505	via lucardese	64	T			ABITAZIONE DI TIPO CIVILE
506	via lucardese	64	T-1			ABITAZIONE DI TIPO CIVILE
507	via lucardese	64	T			ABITAZIONE DI TIPO CIVILE
508	via lucardese	64	T			ABITAZIONE DI TIPO CIVILE
509	via lucardese	64	T			ABITAZIONE DI TIPO CIVILE
510	via lucardese	64	T-1			BCNC VANO SCALA A COMUNE DEI SUB. 506, 507, 508 E 509
511	via lucardese	64	T			BCNC AREA A COMUNE DEI SUB. 505, 506, 507, 508 E 509

Visura telematica

ELABORATO PLANIMETRICO	Compilato da: Maccari Massimo	Iscritto all'albo: Geometri	Prov. Firenze	N. 3364
Comune di Montespertoli	Sezione:	Foglio: 92	Particella: 4	Proprietà n. 29/07/2008 del 10/04/2009
Dimostrazione grafica dei subalterni				
Tipo Mappale n. 312049 del 03/07/2008 Scala 1 : 500				

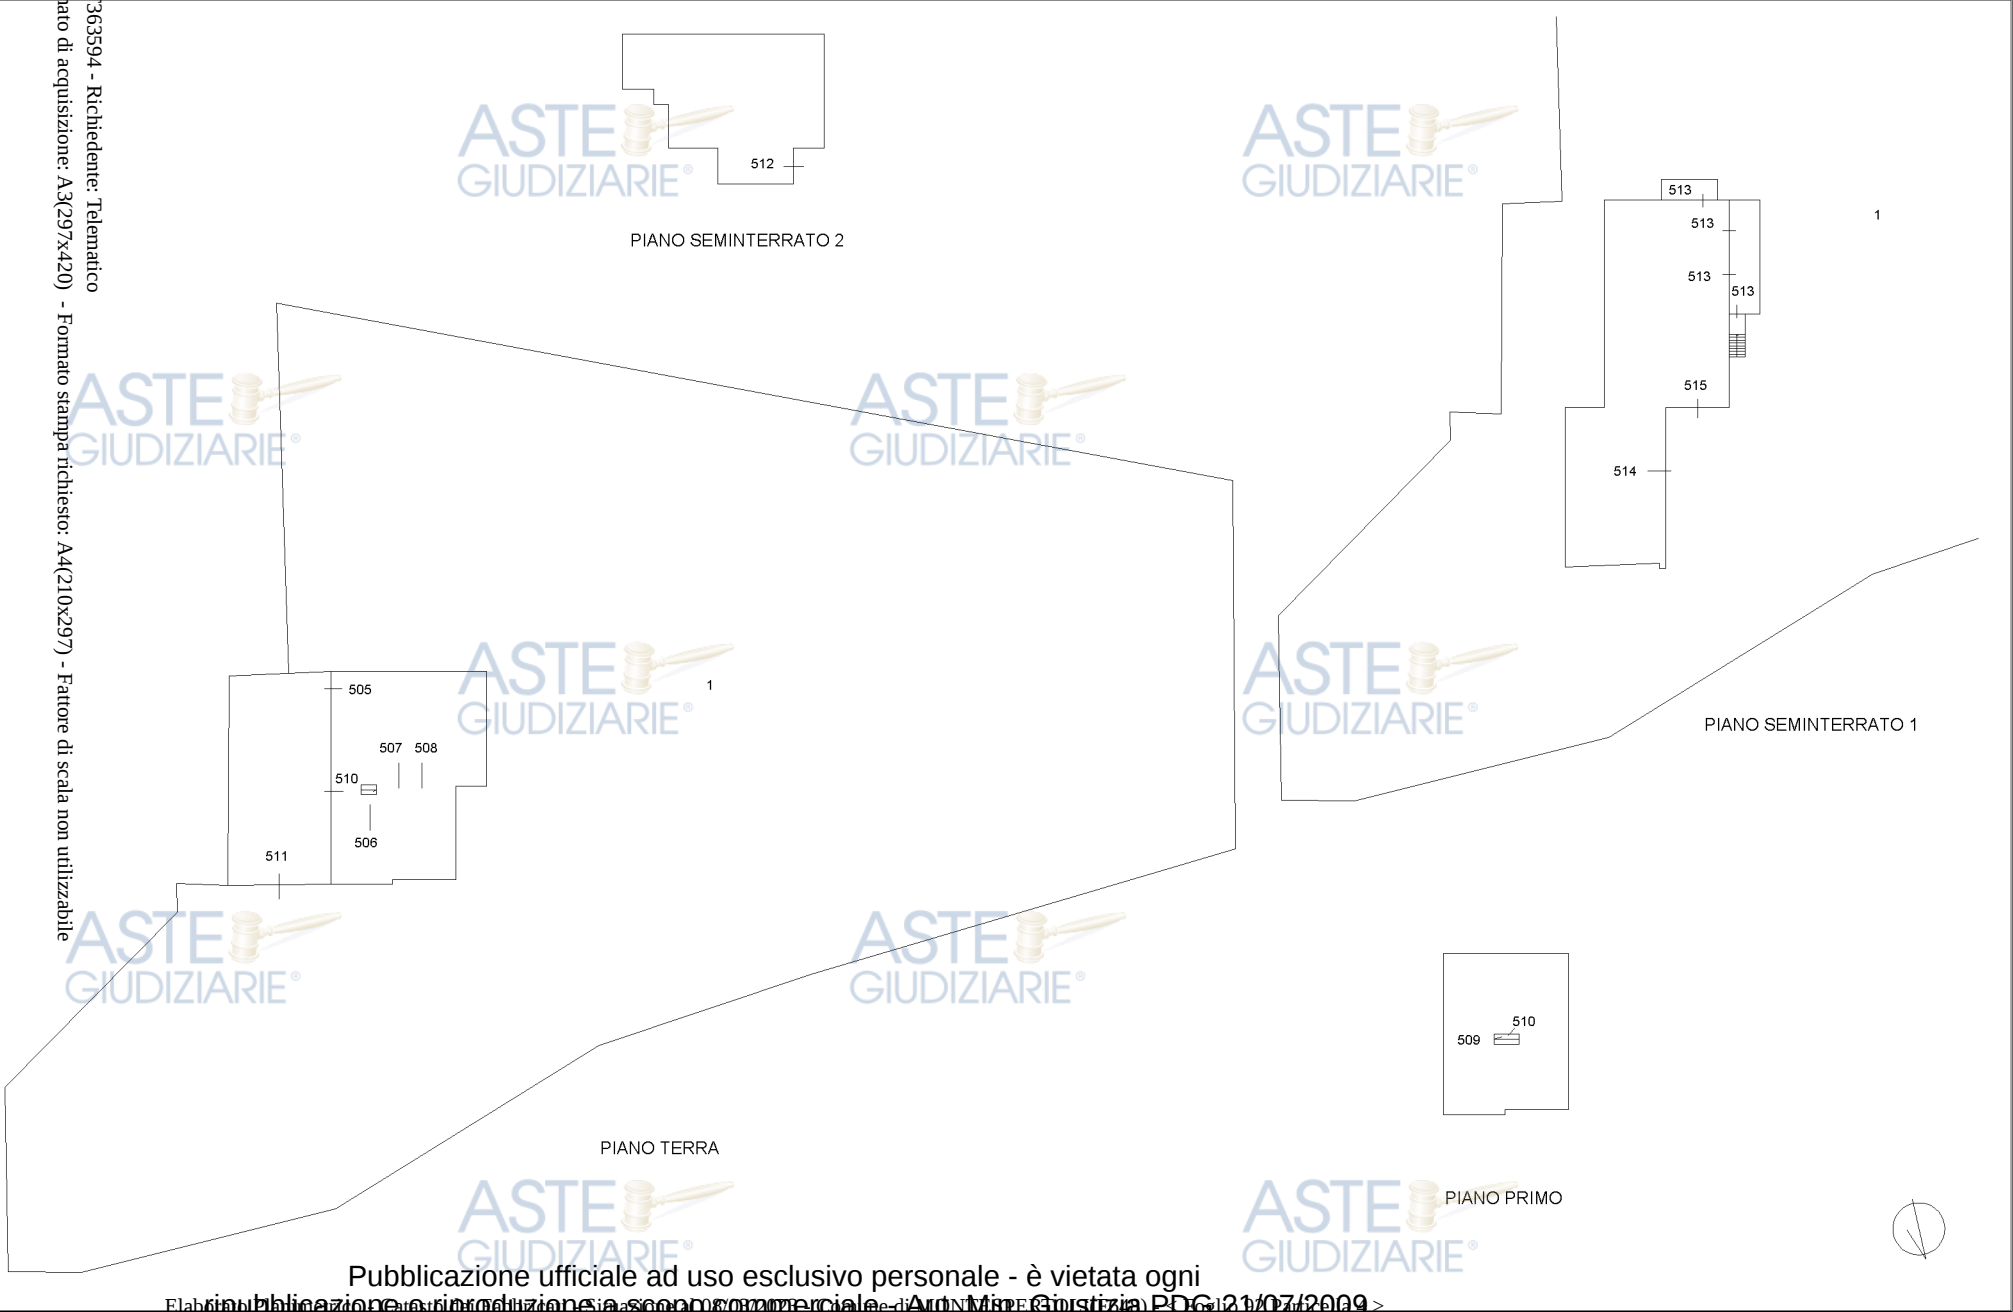

ACCERTAMENTO DELLA PROPRIETÀ IMMOBILIARE URBANA ELENCO DEI SUBALTERNI ASSEGNATI

Comune	Sezione	Foglio	Particella	Tipo mappale	del:
MONTESPERTOLI		92	4	312049	03/07/2008


Sub	UBICAZIONE via/piazza	n.civ	Piani	Scala	Int	DESCRIZIONE
1	via lucardese		S2 - S1-T			BCNC
2						SOPPRESSO
500						SOPPRESSO
501						SOPPRESSO
502						SOPPRESSO
503						SOPPRESSO
504						SOPPRESSO
505	via lucardese	64	T			ABITAZIONE
506	via lucardese	64	T			ABITAZIONE
507	via lucardese	64	T			ABITAZIONE
508	via lucardese	64	T			ABITAZIONE
509	via lucardese	64	1			ABITAZIONE
510	via lucardese	64	T-1			BCNC
511	via lucardese	64	T			BCNC
512	via lucardese	62	S2			LABORATORIO
513	via lucardese	62	S1			ABITAZIONE DI TIPO CIVILE
514	via lucardese	38	S1			AUTORIMESSA
515	via lucardese	38	S1			ABITAZIONE DI TIPO CIVILE

Visura telematica


ELABORATO PLANIMETRICO	Compilato da: Lorenzo Giuseppe	Iscritto all'albo: Architetti	Prov. Firenze	N. 04328
Comune di Montespertoli	Sezione:	Foglio: 92	Particella: 4	Proprietà n. 29/07/2013 del
Dimostrazione grafica dei subalterni		Tipo Mappale n. del Scala 1 : 500		




PIANO SEMINTERRATO 2

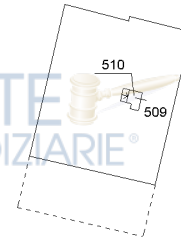

PIANO PRIMO

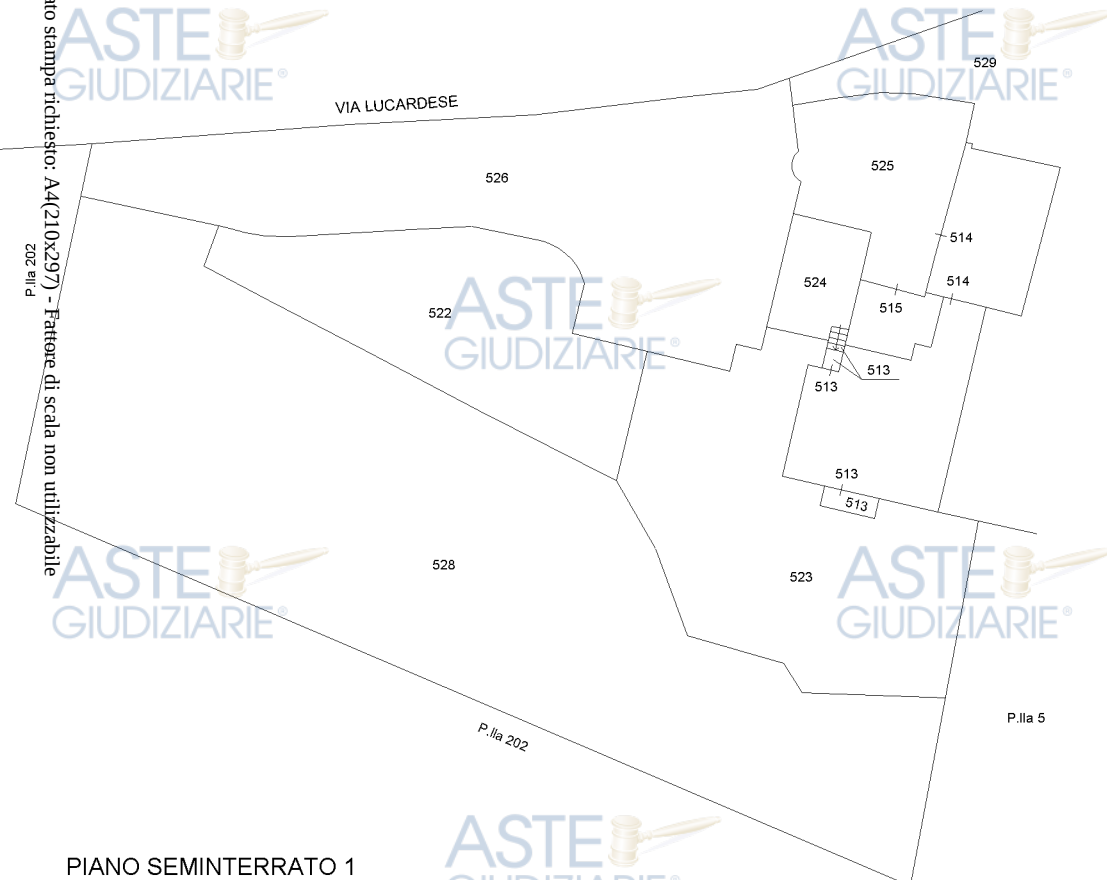

PIANO SEMINTERRATO 1

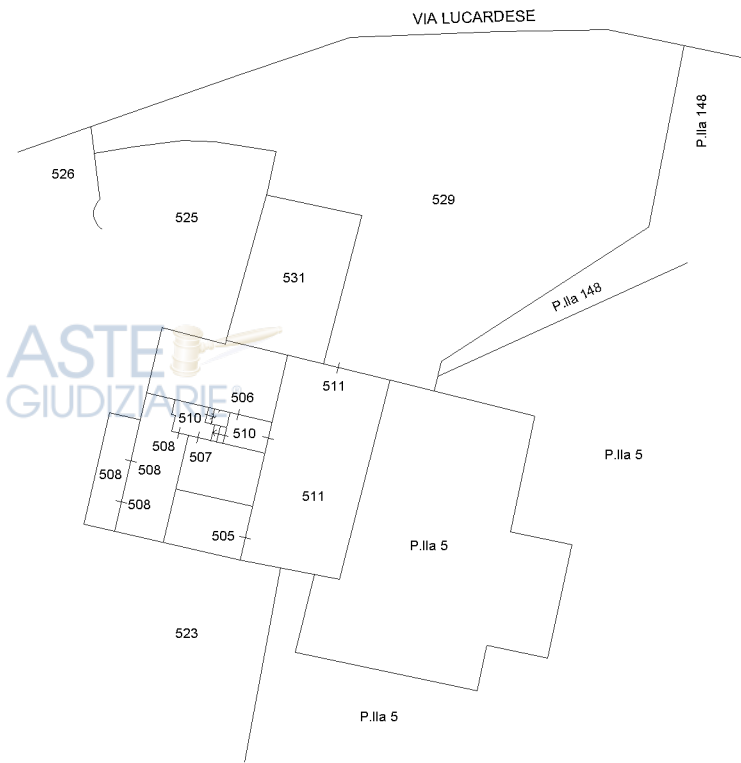

PIANO TERRA



ACCERTAMENTO DELLA PROPRIETÀ IMMOBILIARE URBANA ELENCO DEI SUBALTERNI ASSEGNATI


Comune	Sezione	Foglio	Particella	Tipo mappale	del:
MONTESPERTOLI		92	4		

Sub	UBICAZIONE via/piazza	n.civ	Piani	Scala	Int	DESCRIZIONE
505	via lucardese	64	T			ABITAZIONE DI TIPO CIVILE
506	via lucardese	64	T			ABITAZIONE DI TIPO CIVILE
507	via lucardese	64	T			ABITAZIONE DI TIPO CIVILE
508	via lucardese	64	T			ABITAZIONE DI TIPO CIVILE
509	via lucardese	64	1			ABITAZIONE DI TIPO CIVILE
510	via lucardese	64	T-1			BCNC (INGRESSO E VANO SCALE) A COMUNE ALLA PLLA 4 SUBB. 506, 507, 508 E 509.
511	via lucardese	64	T			BCNC (CORTE) A COMUNE ALLA PLLA 4 SUBB. 505, 506, 507, 508 E 509.
512	via lucardese	62	S2			LABORATORIO ARTIGIANALE
513	via lucardese	62	S1			ABITAZIONE DI TIPO CIVILE
514	via lucardese	62	S1			AUTORIMESSA
515	via lucardese	62	S1			ABITAZIONE DI TIPO CIVILE
522	via lucardese		S1			AREA URBANA DI MQ. 548
523	via lucardese		S1			AREA URBANA DI MQ. 757
524	via lucardese		S1			AREA URBANA DI MQ. 89
525	via lucardese		S1			AREA URBANA DI MQ. 249
526	via lucardese		S1			BCNC (RESEDE E PIAZZALE) A COMUNE ALLA PLLA 4 SUBB. 512, 513, 514 E 515.
528	via lucardese		S1			AREA URBANA DI MQ. 2294
529	via lucardese		T			BCNC (RESEDE E PIAZZALE) A COMUNE ALLA PLLA 4 SUBB. 505, 506, 507, 508 E 509.
530						SOPPRESSO


ELABORATO PLANIMETRICO	Compilato da: Lorenzo Giuseppe	Iscritto all'albo: Architetti	Prov. Firenze	N. 04328
Comune di Montespertoli	Sezione:	Foglio: 92	Particella: 4	Proprietà n. 29/07/2013 del
Dimostrazione grafica dei subalterni		Tipo Mappale n. del Scala 1 : 500		




PIANO SEMINTERRATO 2

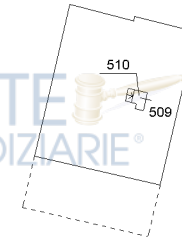

PIANO PRIMO

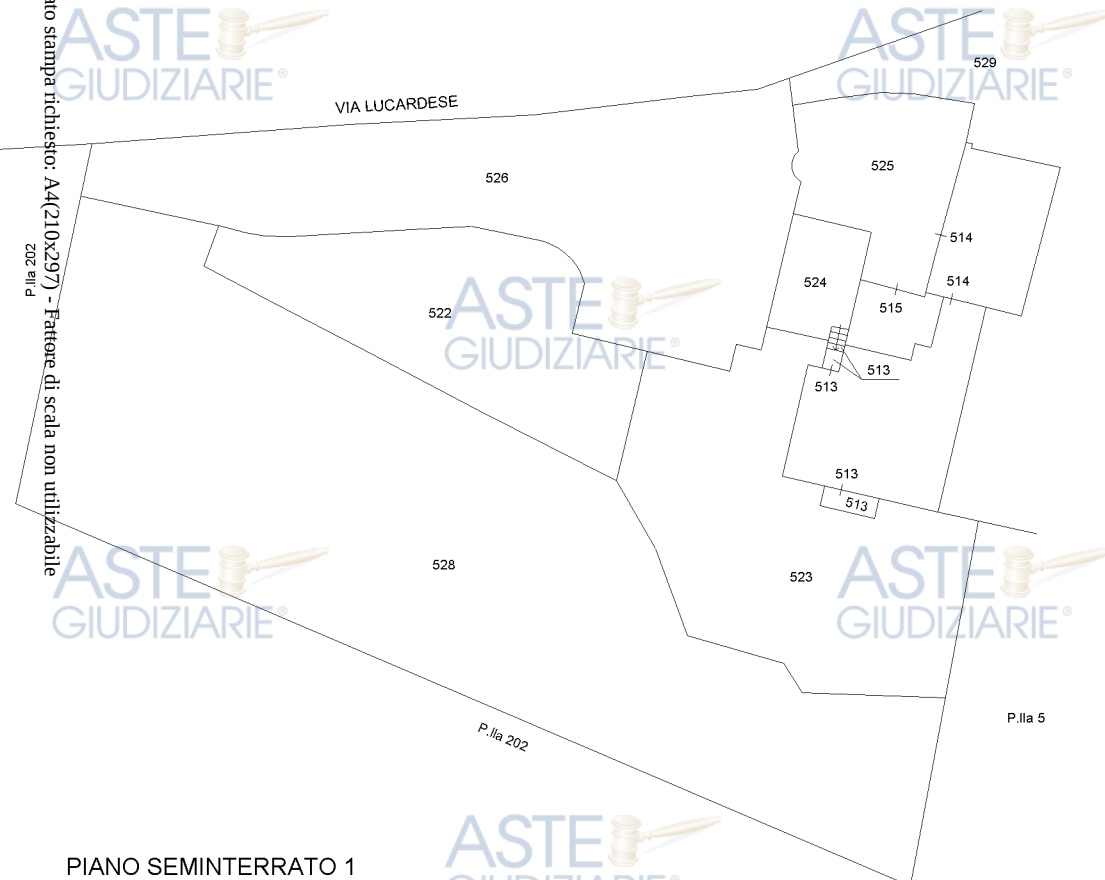

PIANO SEMINTERRATO 1

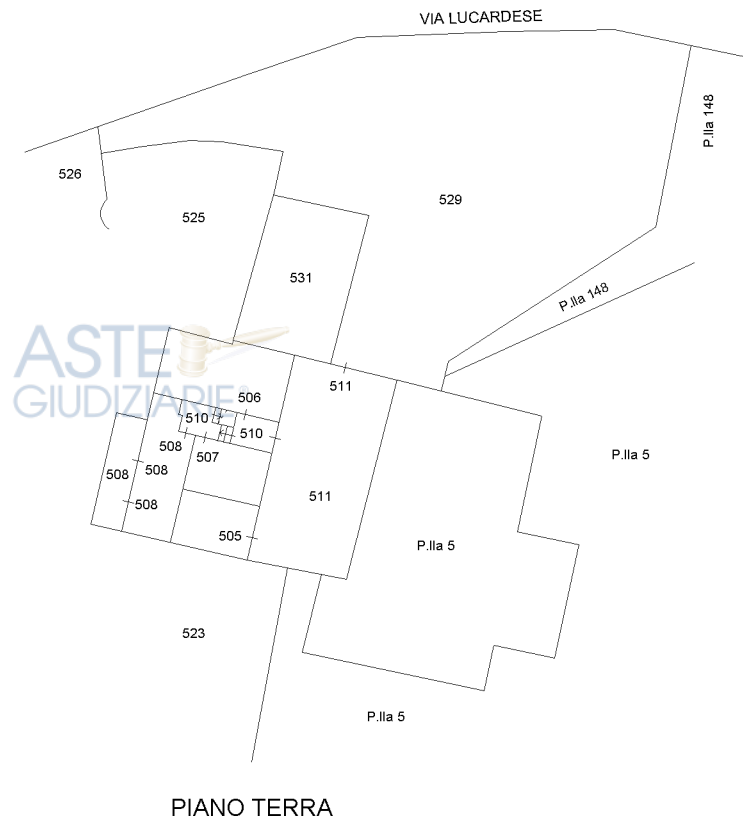

PIANO TERRA



ACCERTAMENTO DELLA PROPRIETÀ IMMOBILIARE URBANA ELENCO DEI SUBALTERNI ASSEGNATI

Comune	Sezione	Foglio	Particella	Tipo mappale	del:
MONTESPERTOLI		92	4		

Sub	UBICAZIONE via/piazza	n.civ	Piani	Scala	Int	DESCRIZIONE
505	via lucardese	64	T			ABITAZIONE DI TIPO CIVILE
506	via lucardese	64	T			ABITAZIONE DI TIPO CIVILE
507	via lucardese	64	T			ABITAZIONE DI TIPO CIVILE
508	via lucardese	64	T			ABITAZIONE DI TIPO CIVILE
509	via lucardese	64	1			ABITAZIONE DI TIPO CIVILE
510	via lucardese	64	T-1			BCNC (INGRESSO E VANO SCALE) A COMUNE ALLA PLLA 4 SUBB. 506, 507, 508 E 509.
511	via lucardese	64	T			BCNC (CORTE) A COMUNE ALLA PLLA 4 SUBB. 505, 506, 507, 508 E 509.
512	via lucardese	62	S2			LABORATORIO ARTIGIANALE
513	via lucardese	62	S1			ABITAZIONE DI TIPO CIVILE
514	via lucardese	62	S1			AUTORIMESSA
515	via lucardese	62	S1			ABITAZIONE DI TIPO CIVILE
522	via lucardese		S1			AREA URBANA DI MQ. 548
523	via lucardese		S1			AREA URBANA DI MQ. 757
524	via lucardese		S1			AREA URBANA DI MQ. 89
525	via lucardese		S1			AREA URBANA DI MQ. 249
526	via lucardese		S1			BCNC (RESEDE E PIAZZALE) A COMUNE ALLA PLLA 4 SUBB. 512, 513, 514 E 515.
528	via lucardese		S1			AREA URBANA DI MQ. 2294
529	via lucardese		T			BCNC (RESEDE E PIAZZALE) A COMUNE ALLA PLLA 4 SUBB. 505, 506, 507, 508 E 509.
531	via lucardese		S1			AREA URBANA DI MQ. 148

ELABORATO PLANIMETRICO	Compilato da: Lorenzo Giuseppe	Iscritto all'albo: Architetti	Prov. Firenze	N. 04328
Comune di Montespertoli	Sezione:	Foglio: 92	Particella: 4	Proprietà n. 30/07/2013 del 20/07/2013
Dimostrazione grafica dei subalterni				
Tipo Mappale n. 204061 del 26/07/2013 Scala 1 : 500				

Ultima planimetria a atti
Data: 08/12/2021 - n. T4284 - Richiedente: Telematico
Formato di acquisizione: A3(297x420) - Formato stampa richiesto: A4(210x297) - Fattore di scala non utilizzabile

Agenzia del Territorio
CATASTO FABBRICATI
Ufficio provinciale di Firenze



ACCERTAMENTO DELLA PROPRIETÀ IMMOBILIARE URBANA ELENCO DEI SUBALTERNI ASSEGNATI

Comune	Sezione	Foglio	Particella	Tipo mappale	del:
MONTESPERTOLI		92	4	204061	26/07/2013

Sub	UBICAZIONE via/piazza	n.civ	Piani	Scala	Int	DESCRIZIONE
505	via lucardese	64	T			ABITAZIONE DI TIPO CIVILE
506	via lucardese	64	T			ABITAZIONE DI TIPO CIVILE
507	via lucardese	64	T			ABITAZIONE DI TIPO CIVILE
508	via lucardese	64	T			ABITAZIONE DI TIPO CIVILE
509	via lucardese	64	1			ABITAZIONE DI TIPO CIVILE
510	via lucardese	64	T-1			BCNC (INGRESSO E VANO SCALE) A COMUNE ALLA PLLA 4 SUBB. 506, 507, 508 E 509.
511	via lucardese	64	T			BCNC (CORTE) A COMUNE ALLA PLLA 4 SUBB. 505, 506, 507, 508 E 509.
512						SOPPRESSO
513	via lucardese	62	S1			ABITAZIONE DI TIPO CIVILE
514	via lucardese	62	S1			AUTORIMESSA
515	via lucardese	62	S1			ABITAZIONE DI TIPO CIVILE
522	via lucardese		S1			AREA URBANA DI MQ. 548
523						SOPPRESSO
524	via lucardese		S1			AREA URBANA DI MQ. 89
525	via lucardese		S1			AREA URBANA DI MQ. 249
526	via lucardese		S1			BCNC (RESEDE E PIAZZALE) A COMUNE ALLA PLLA 4 SUBB. 513, 514, 515 E 532.
528						SOPPRESSO
529	via lucardese		T			BCNC (RESEDE E PIAZZALE) A COMUNE ALLA PLLA 4 SUBB. 505, 506, 507, 508 E 509.
531	via lucardese		T			AREA URBANA DI MQ. 148
532	via lucardese	62	S2			ABITAZIONE DI TIPO CIVILE