

TRIBUNALE DI RAGUSA

ESECUZIONE IMMOBILIARE N. [REDACTED]

PROMOSSA DA: [REDACTED]

CONTRO: [REDACTED]

GIUDICE DELL'ESECUZIONE: DR. FABRIZIO CINGOLANI

TAV. N.	ELABORATI GRAFICI
3	– STRALCI – PLANIMETRIE – PROSPETTI

IL C.T.U

Ing. Alfio Cavallaro

TAVOLA N. 3.1.19

OGGETTO:

Immobile Via Alessandria 45, Vittoria



STRALCIO CATASTALE

STRALCIO P.R.G.


Scala come indicato

IL C.T.U.



ING. ALFIO CAVALLARO

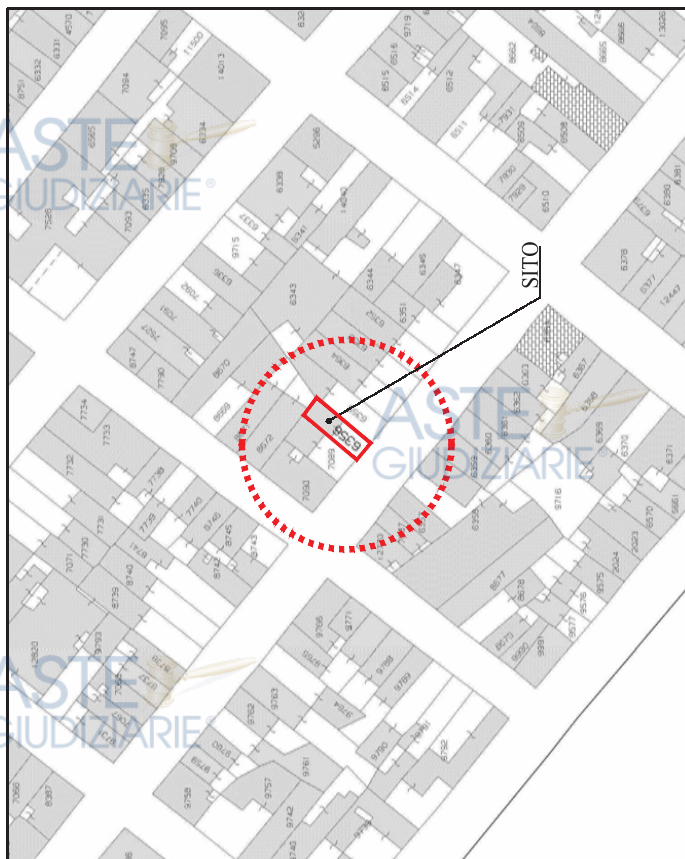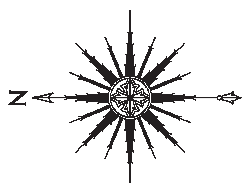

STRALCIO CATASTALE
Foglio 212 - Particella 6356
Scala 1:1.000

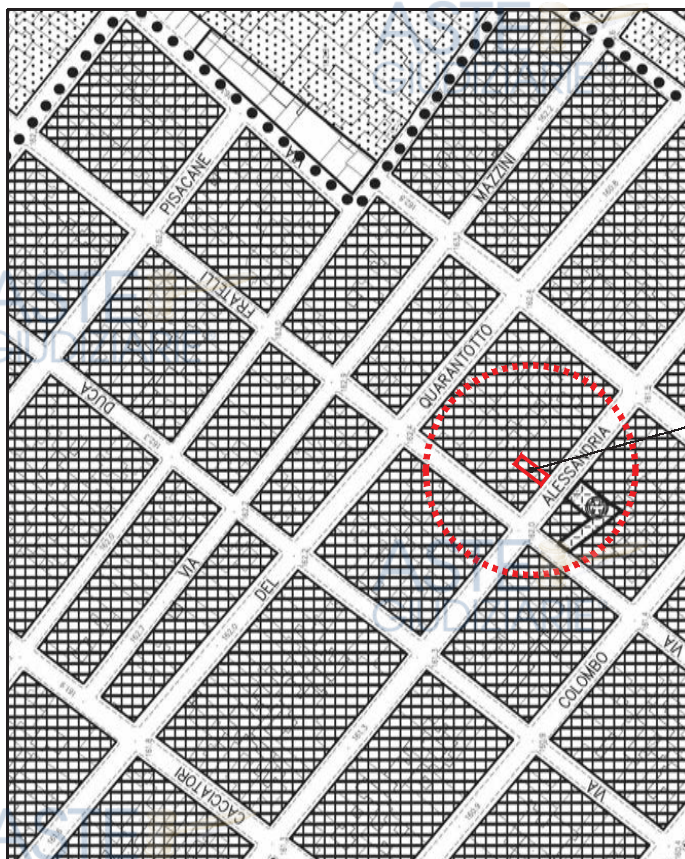





STRALCIO PRG
Tav.13_Vitt_.def
Scala 1:2.000

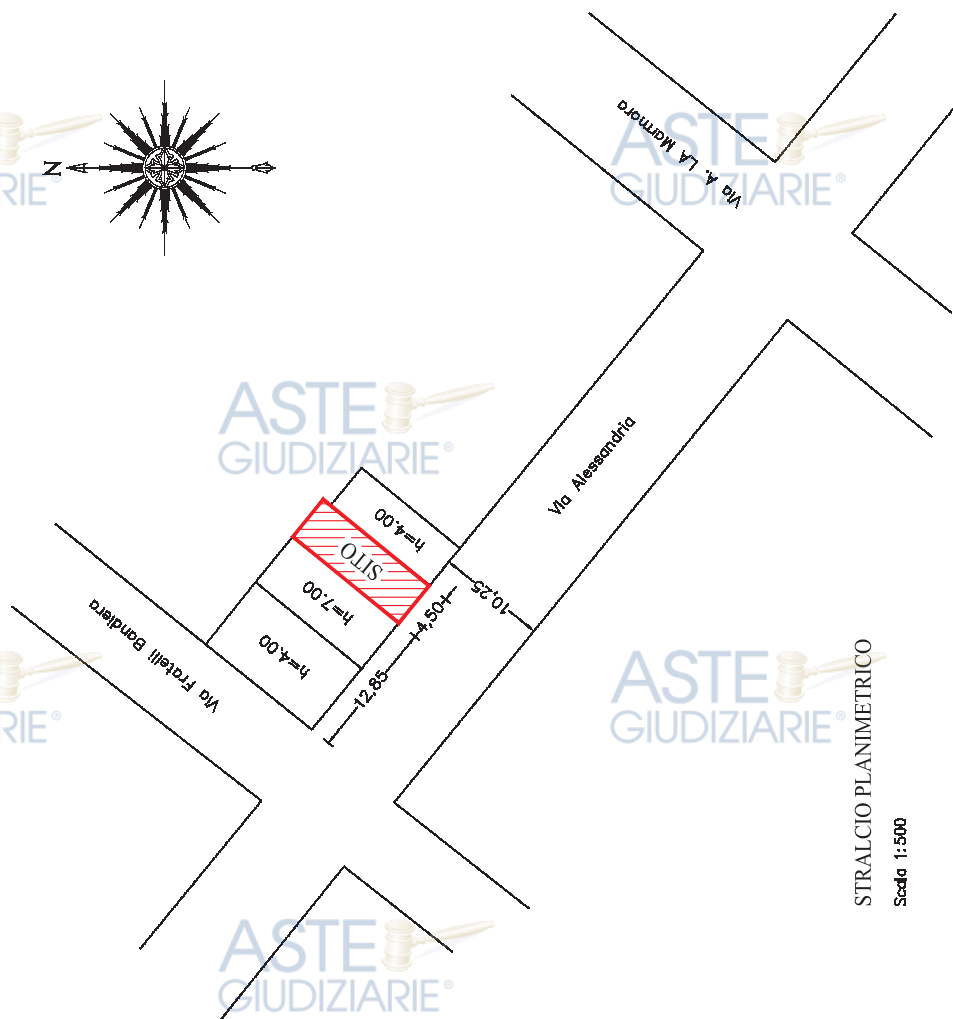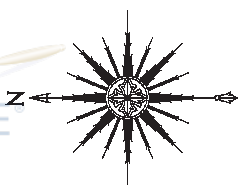

STRALCIO PLANIMETRICO
Scala 1:500


TAVOLA N. 3.3.19

OGGETTO:
Immobile Via Alessandra 45,
Vittoria PIANA P.T., 1°, 2° e COPERTURA
- Stato di fatto -
SCALA 1:100

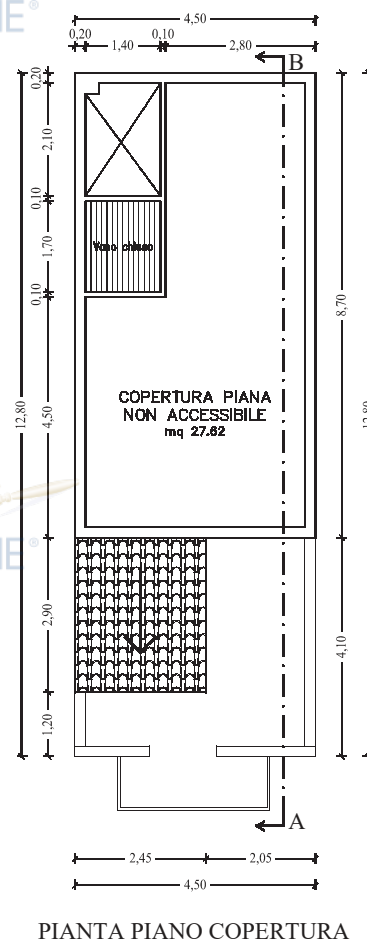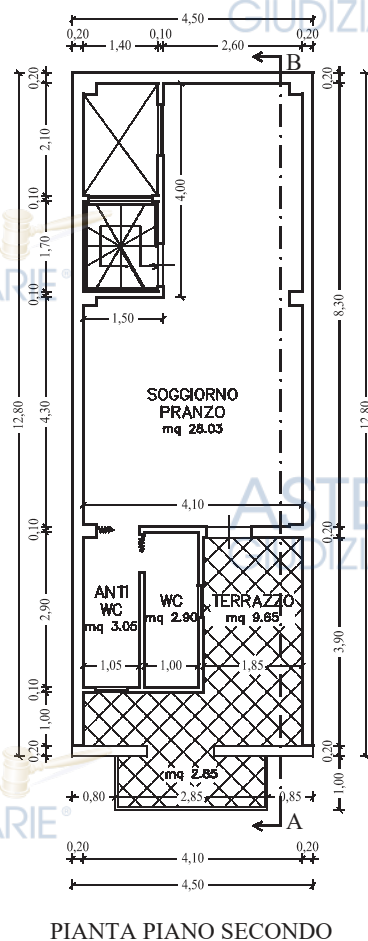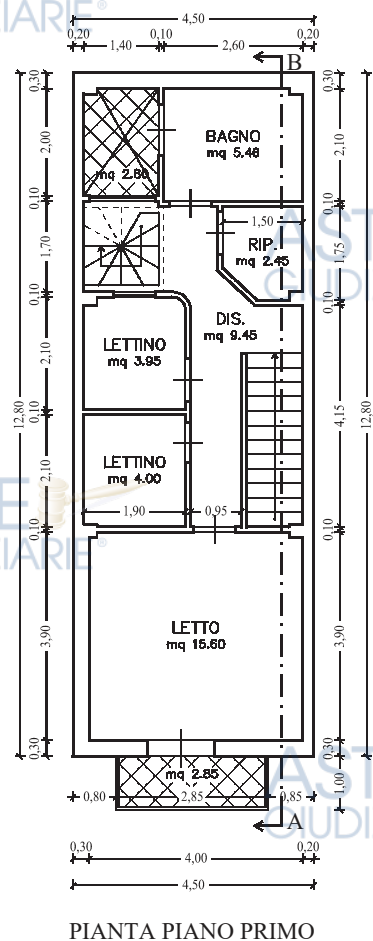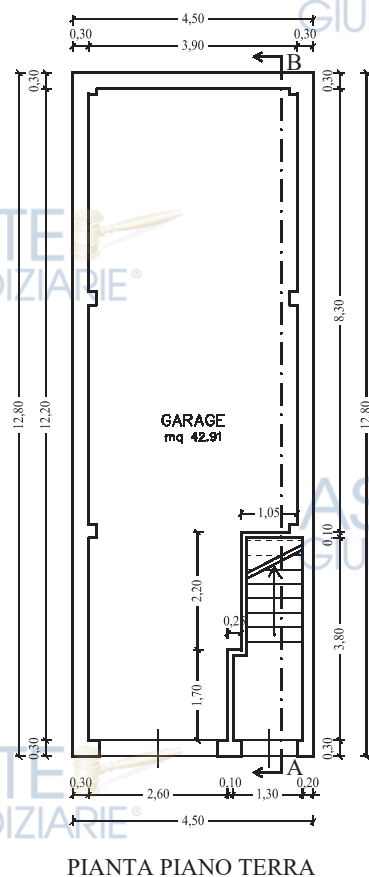


IL C.T.U.

ING. ALFIO CAVALLARO

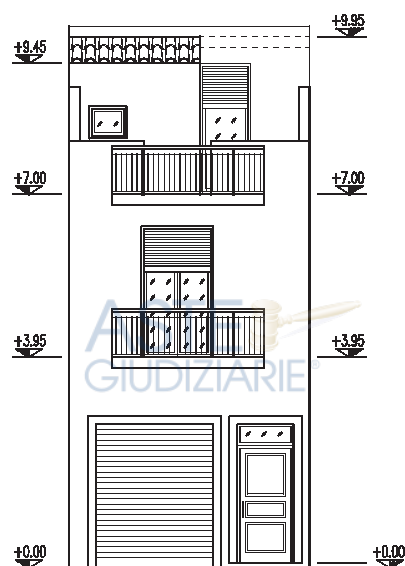

PROSPETTO

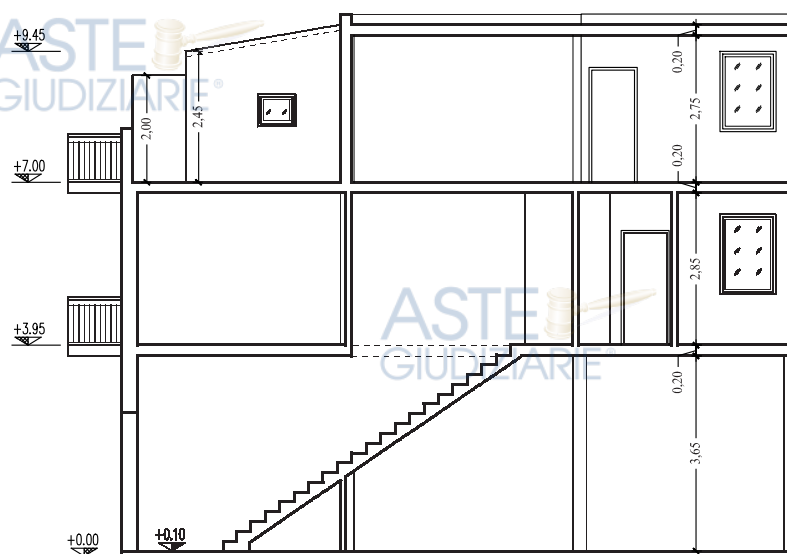

SEZIONE A-B

TAVOLA N. 3.4.19

OGGETTO:

Immobile Via Alessandria 45,


Vittoria PROSPETTO E SEZIONE

- Stato di fatto -


SCALA 1:100

IL C.T.U.

ING. ALFIO CAVALLARO

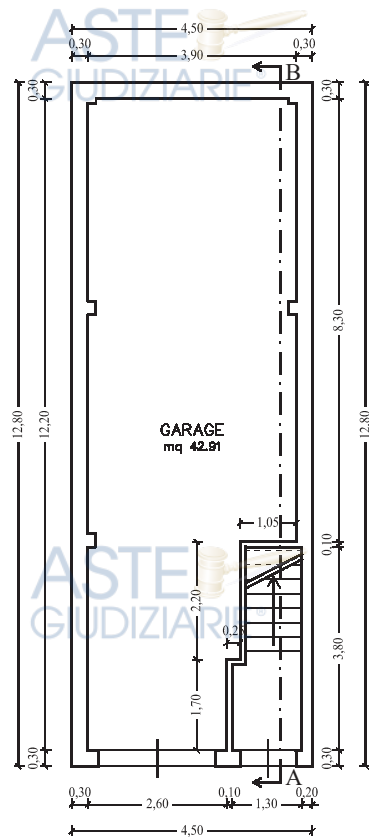

PIANTA PIANO TERRA

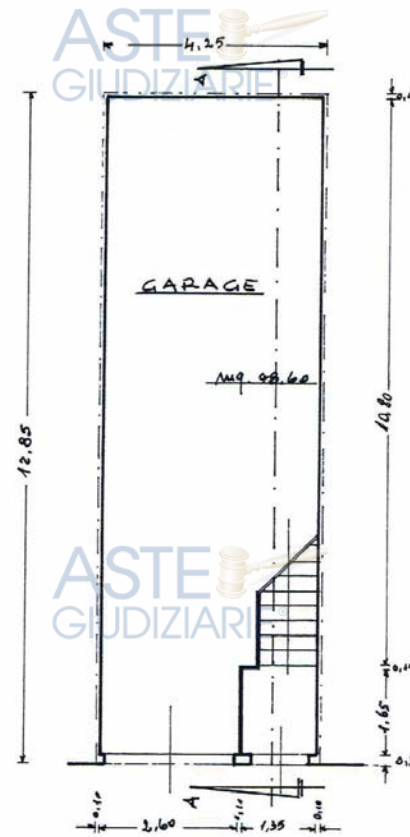

PIANTA PIANO TERRA

TAVOLA N. 3.5.19

OGGETTO:

Immobile Via Alessandria 45, Vittoria


PIANTA P.T. - Stato di fatto

PIANTA P.T. - Progetto approvato


SCALA 1:100

IL C.T.U.

ING. ALFIO CAVALLARO

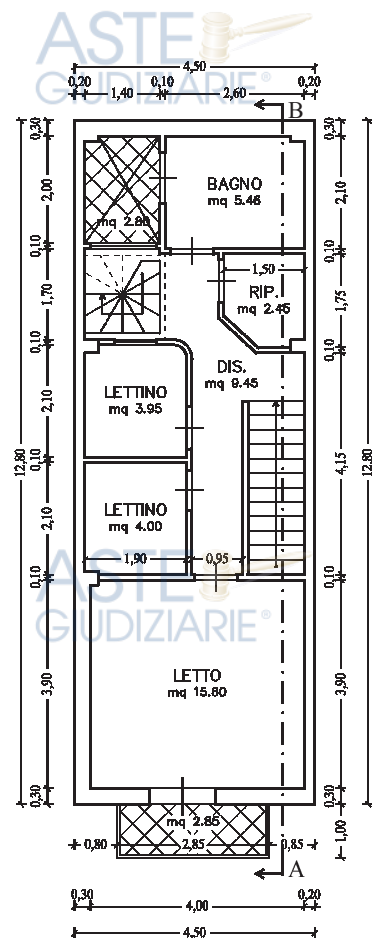

PIANTA PIANO PRIMO

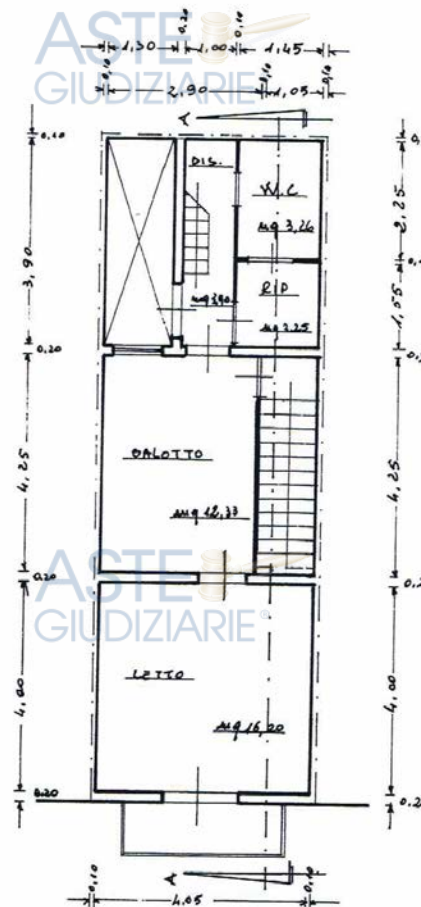

PIANTA PIANO PRIMO

TAVOLA N. 3.6.19

OGGETTO:

Immobile Via Alessandria 45, Vittoria


PIANTA P. 1° - Stato di fatto

PIANTA P. 1° - Progetto approvato


SCALA 1:100

IL C.T.U.

ING. ALFIO CAVALLARO

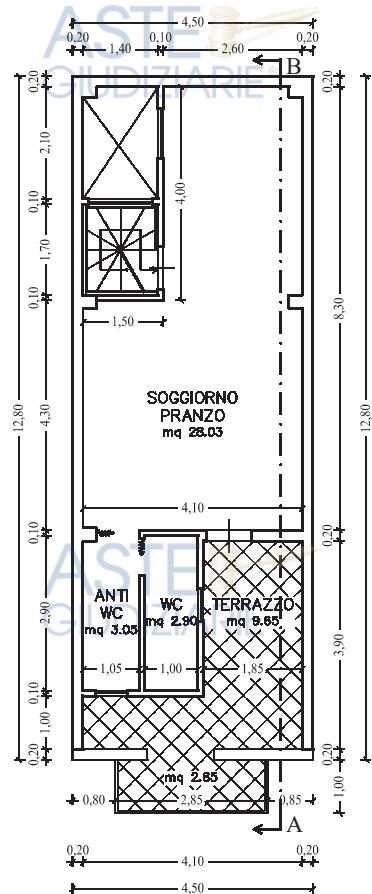

PIANTA PIANO SECONDO

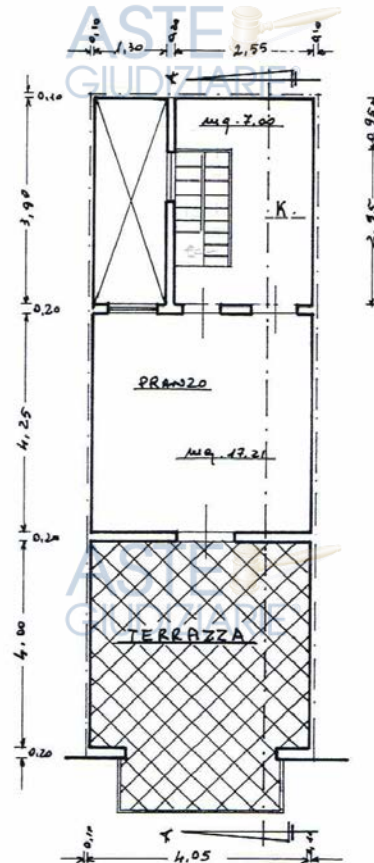

PIANTA PIANO SECONDO

TAVOLA N. 3.7.19

OGGETTO:

Immobile Via Alessandria 45,


Vittoria PIANA P.2° - Stato di fatto

PIANTA P.2° - Progetto approvato


SCALA 1:100

IL C.T.U.

ING. ALFIO CAVALLARO

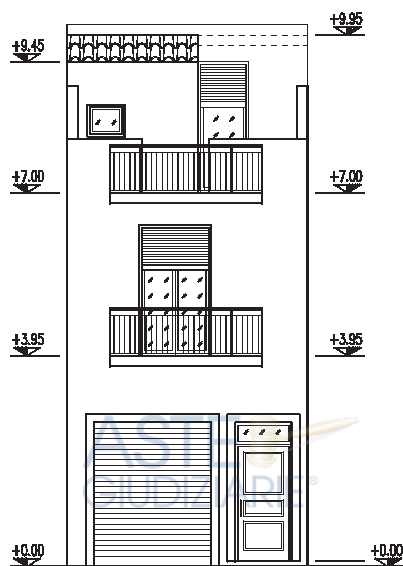

PROSPETTO

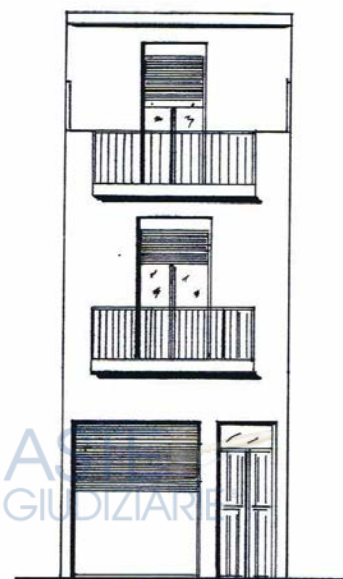

PROSPETTO

TAVOLA N. 3.8.19

OGGETTO:

Immobile Via Alessandria 45, Vittoria

PROSPETTO - Stato di fatto

PROSPETTO - Progetto approvato


SCALA 1:100

IL C.T.U.

ING. ALFIO CAVALLARO

ASTE
GIUDIZIARIE®

ASTE
GIUDIZIARIE®

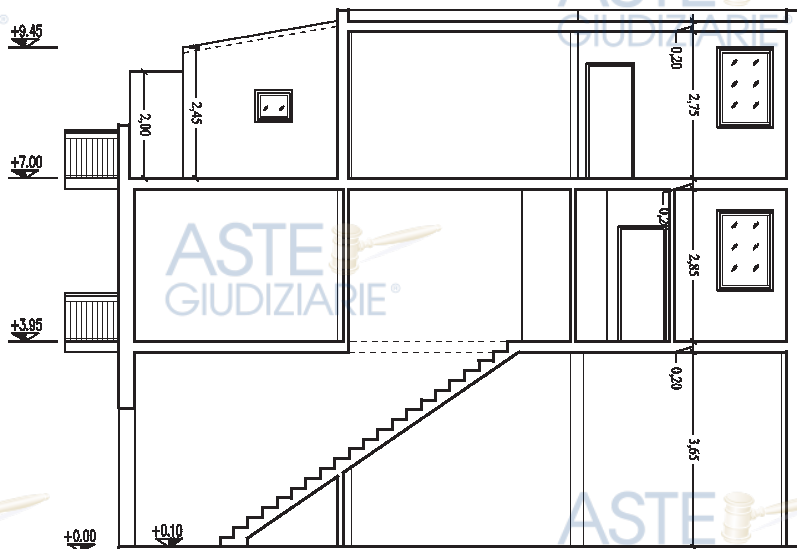

SEZIONE A-B

ASTE
GIUDIZIARIE®


ASTE
GIUDIZIARIE®

ASTE
GIUDIZIARIE®

ASTE
GIUDIZIARIE®

ASTE
GIUDIZIARIE®

ASTE
GIUDIZIARIE®

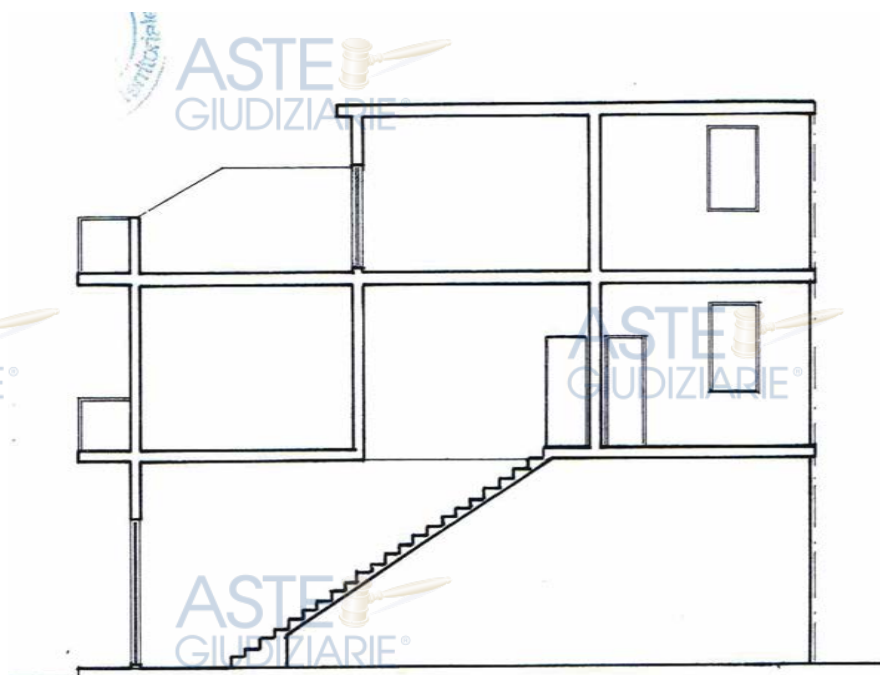

SEZIONE A-A

ASTE
GIUDIZIARIE®

ASTE
GIUDIZIARIE®

ASTE
GIUDIZIARIE®


ING. ALFIO CAVALLARO

IL C.T.U.


Publicazione ufficiale ad uso esclusivo personale - è vietata ogni
ripubblicazione o riproduzione a scopo commerciale - Aut. Min. Giustizia PDG 21/07/2009

TAVOLA N. 3.9.1/9
OGGETTO:
Immobile Via Alessandra 45, Vittoria
SEZIONE - Stato di fatto
SEZIONE - Progetto approvato
SCALA 1:100

TRIBUNALE DI RAGUSA
ESECUZIONE IMMOBILIARE N. 16620/14

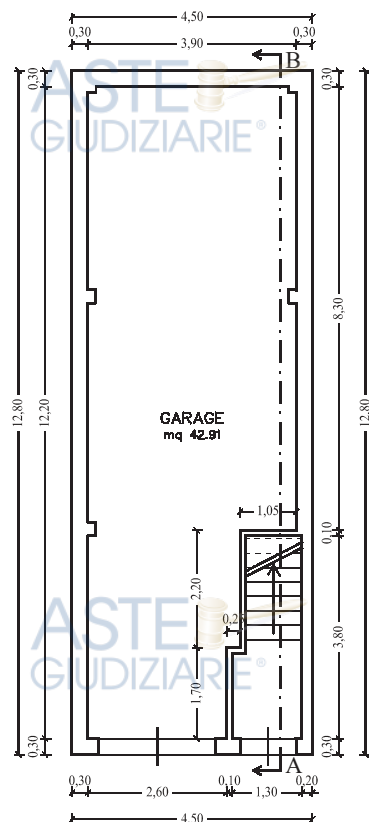

PIANTA PIANO TERRA

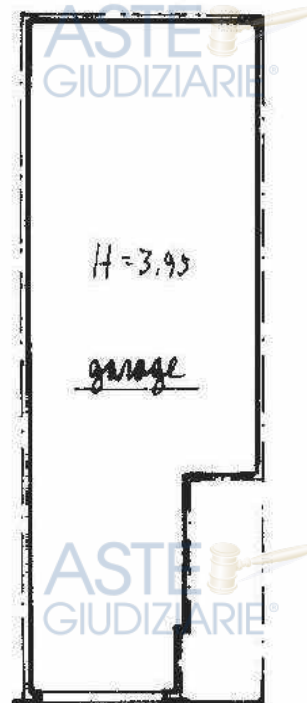


p. terra


TAVOLA N. 3.10.19
OGGETTO:
Immobile Via Alessandria 45, Vittoria
PIANTA P.T. - Stato di fatto
PIANTA P.T. - Planimetria catastale
SCALA 1:100

IL C.T.U.

ING. ALFIO CAVALLARO

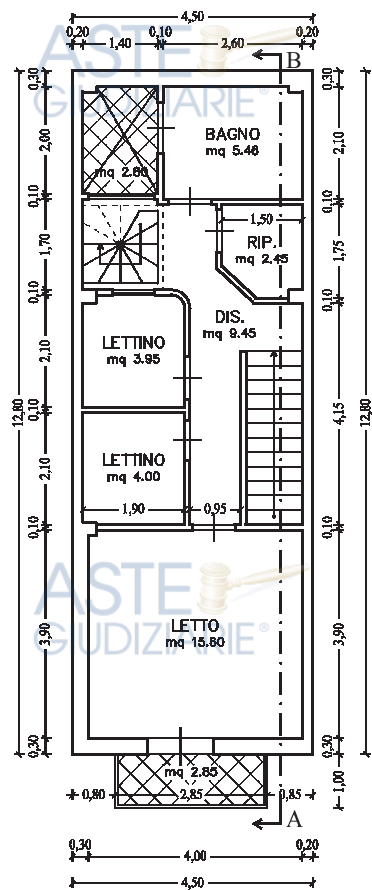

PIANTA PIANO PRIMO

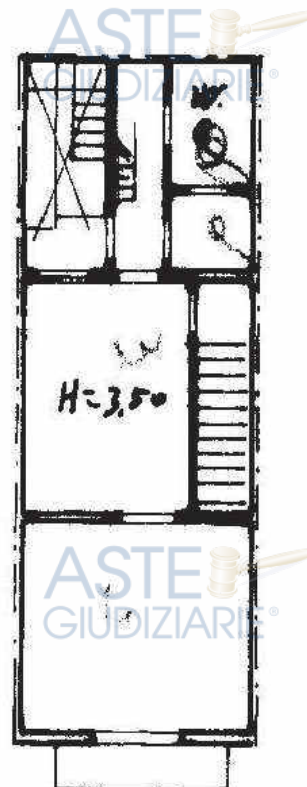

1° piano

TAVOLA N. 3.11.19

OGGETTO:

Immobile Via Alessandria 45, Vittoria


PIANTA P. 1° - Stato di fatto

PIANTA P. 1° - Planimetria catastale


SCALA 1:100

IL C.T.U.

ING. ALFIO CAVALLARO

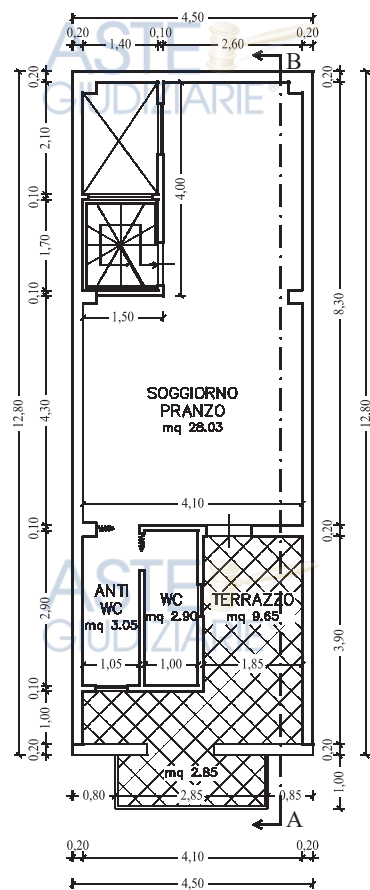

PIANTA PIANO SECONDO

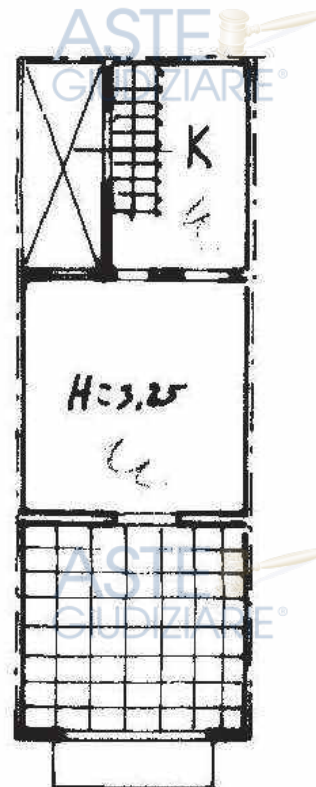

2° piano

TAVOLA N. 3.12.19
OGGETTO:
Immobile Via Alessandra 45, Vittoria
PIANTA P.2° - Stato di fatto
PIANTA P.2° - Planimetria catastale
SCALA 1:100

IL C.T.U.

ING. ALFIO CAVALLARO



TAVOLA N. 3.13.19

OGGETTO:

Az. Agr. la C.da Gaspanella, Vittoria

STRALCIO CATASTALE



STRALCIO P.R.G.

SCALA come indicato




IL C.T.U.


ING. ALFIO CAVALLARO

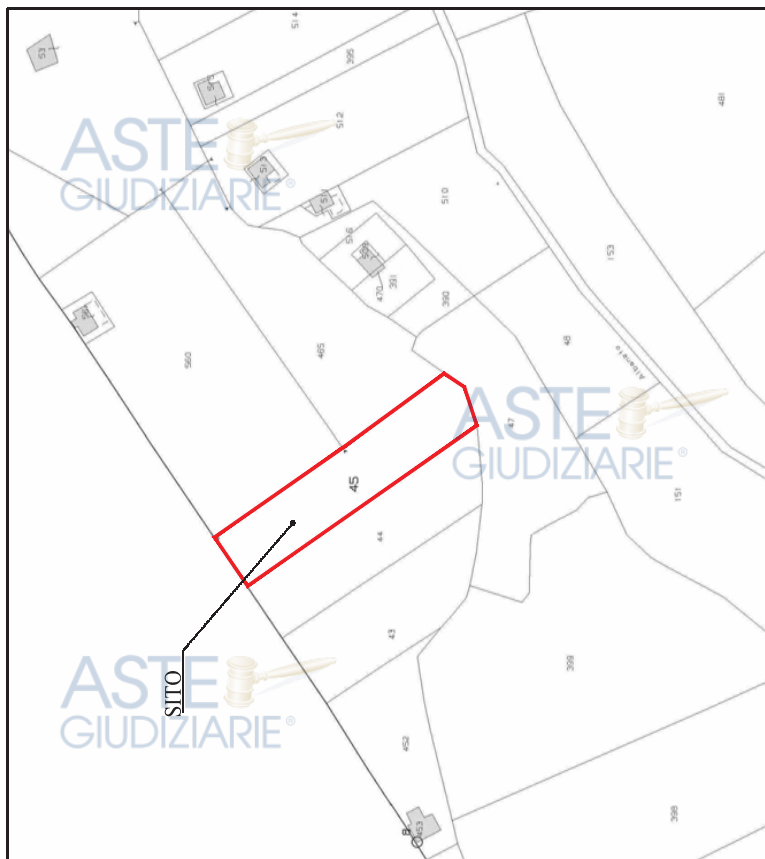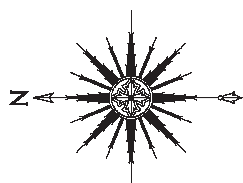

STRALCIO CATASTALE
Foglio 80 - Particella 45
Scala 1:2.000

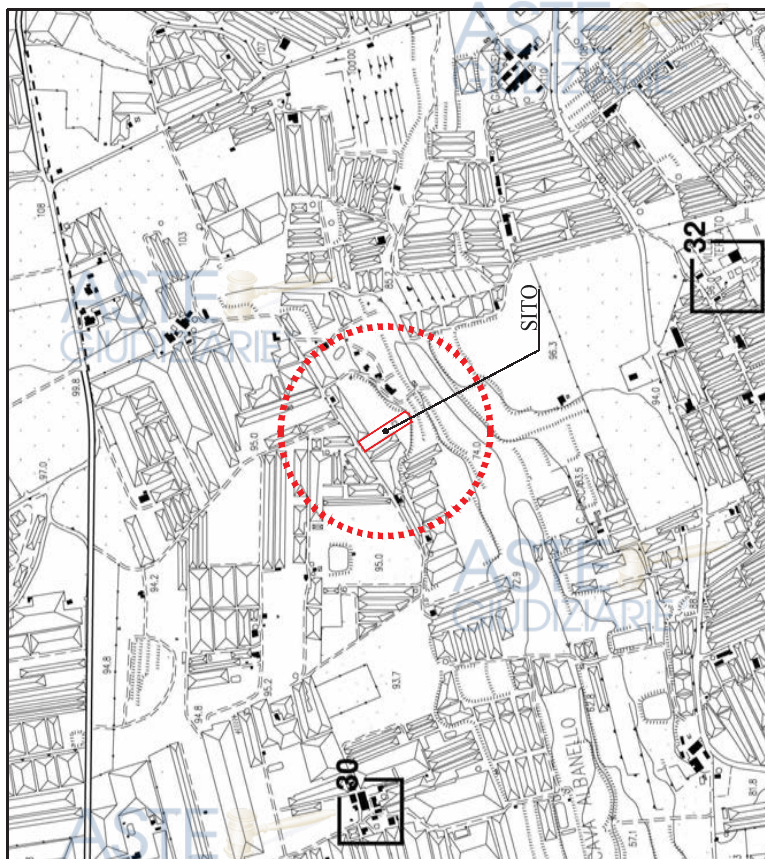


STRALCIO PRG
Tav.5_def
Scala 1:10.000

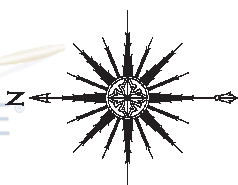


Fabbricato diruto

STRALCIO PLANIMETRICO
Scala 1:500

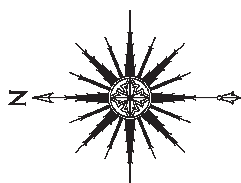


SITO

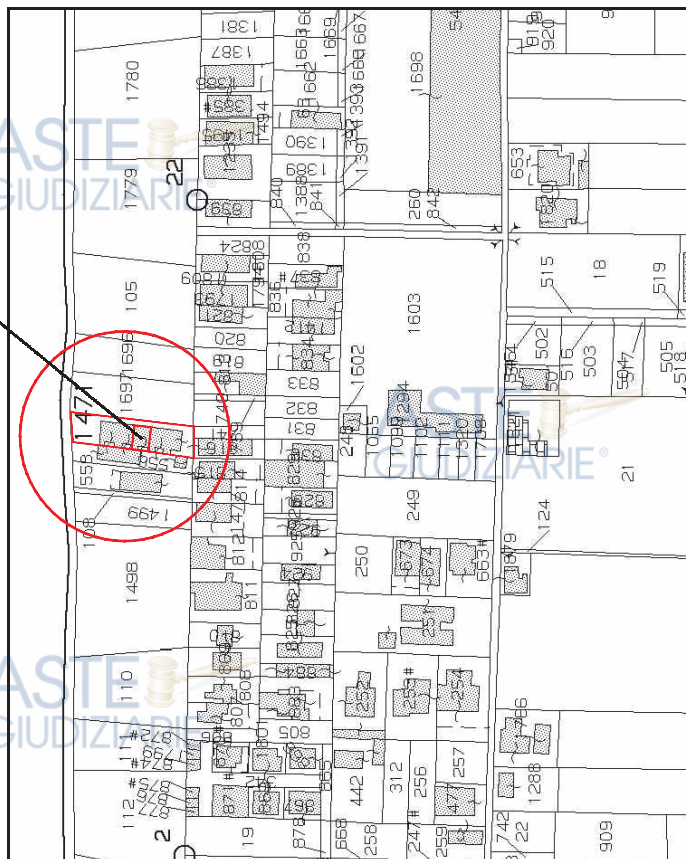

stralcio catastale
foglio 134 part. 1471



SITO

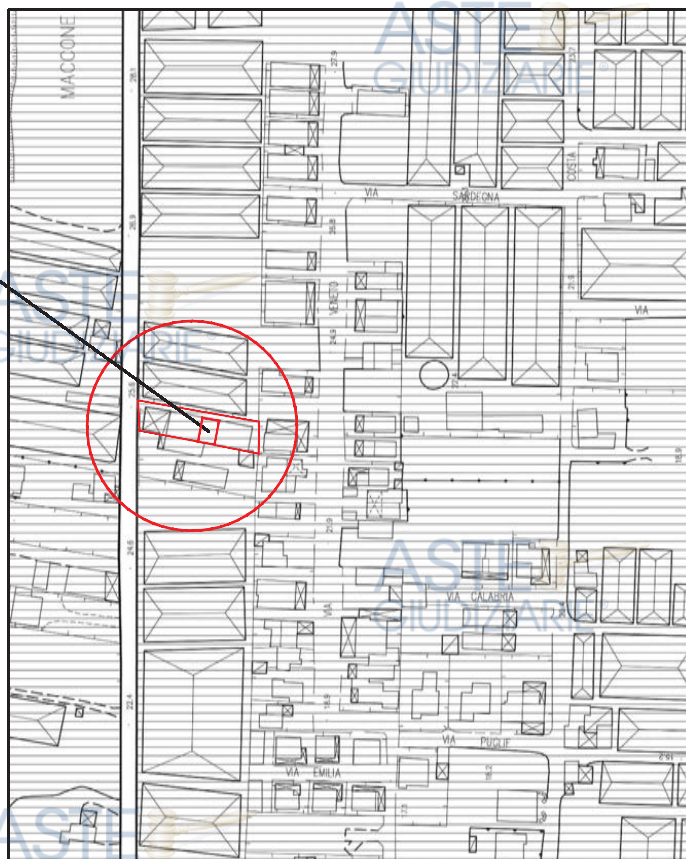

stralcio PRG
Tav. 15

ASTE
GIUDIZIARIE®

ASTE
GIUDIZIARIE®

ASTE
GIUDIZIARIE®


ASTE
GIUDIZIARIE®

ASTE
GIUDIZIARIE®

ASTE
GIUDIZIARIE®

ASTE
GIUDIZIARIE®

ASTE
GIUDIZIARIE®

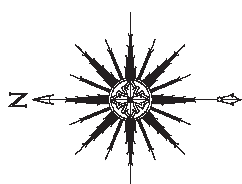

ASTE
GIUDIZIARIE®


ASTE
GIUDIZIARIE®

ASTE
GIUDIZIARIE®

ASTE
GIUDIZIARIE®

ASTE
GIUDIZIARIE®

ASTE
GIUDIZIARIE®

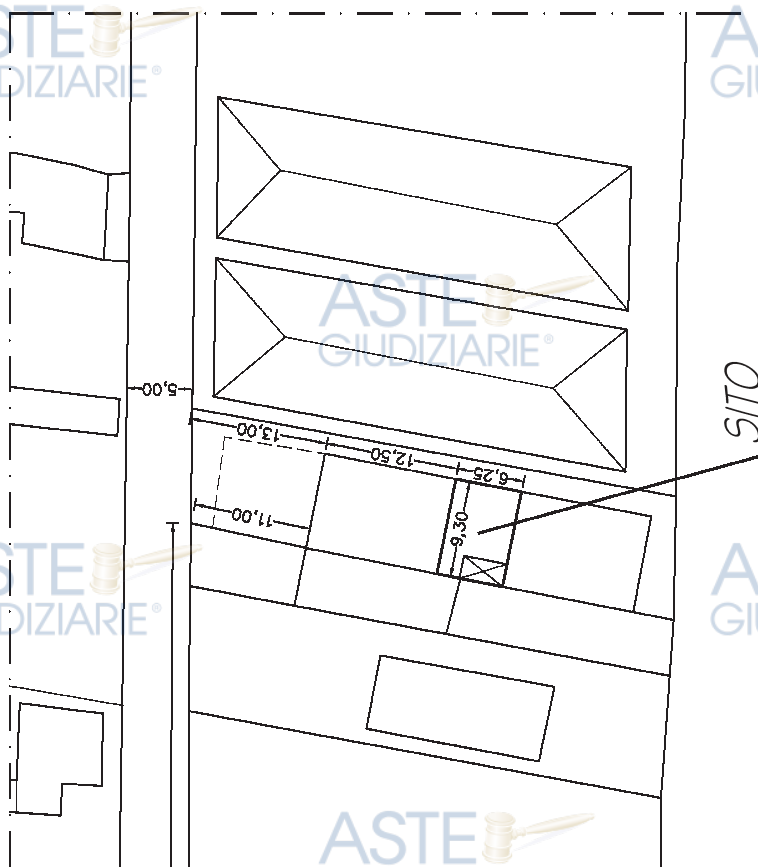

stralcio planimetrico




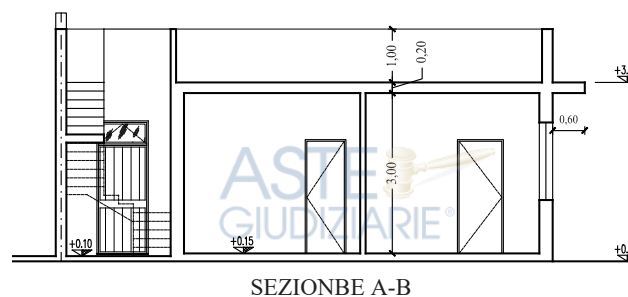


TAVOLA N. 3.17.19


OGGETTO:
Immobile C.da Berdia, Vittoria
PIANTE, PROSPETTO E SEZIONE

SCALA 1:100

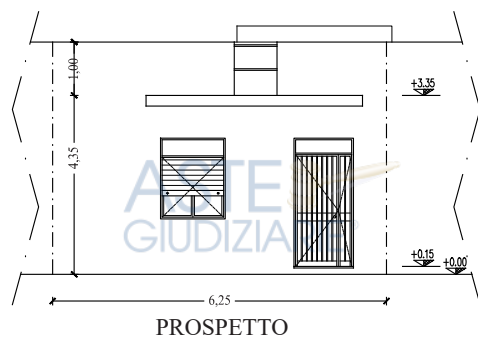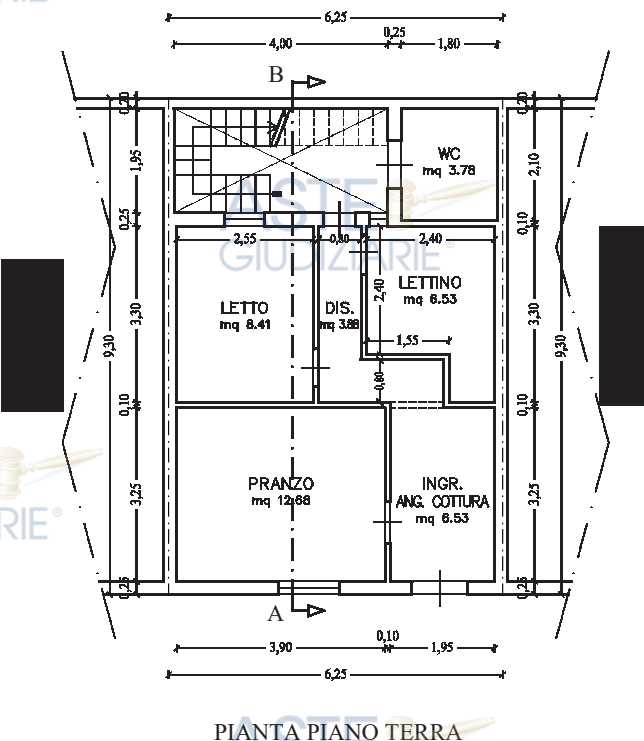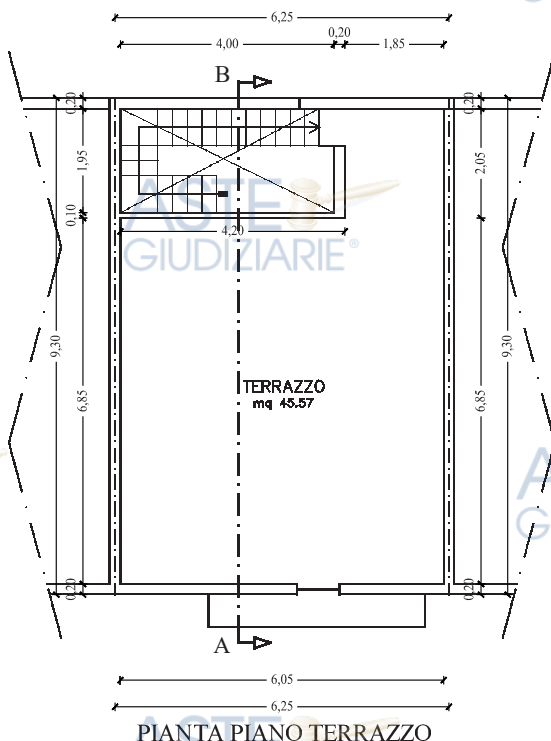


IL C.T.U.

ING. ALFIO CAVALLARO

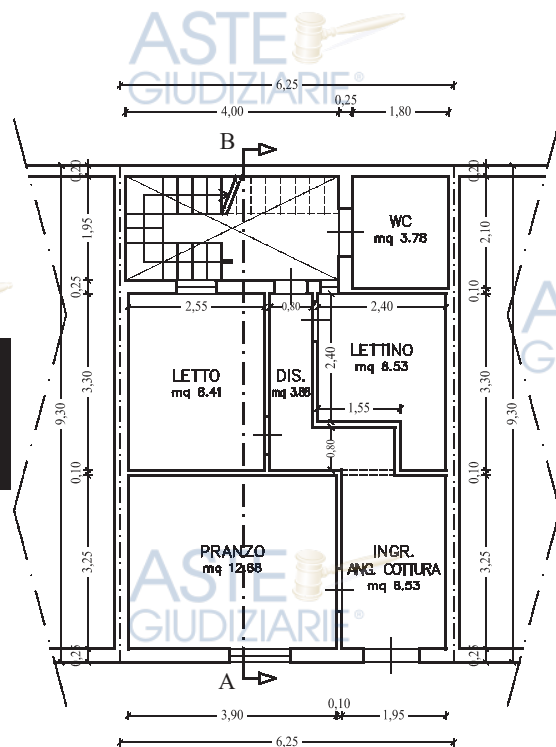

PIANTA PIANO TERRA
Planimetria progetto approvato

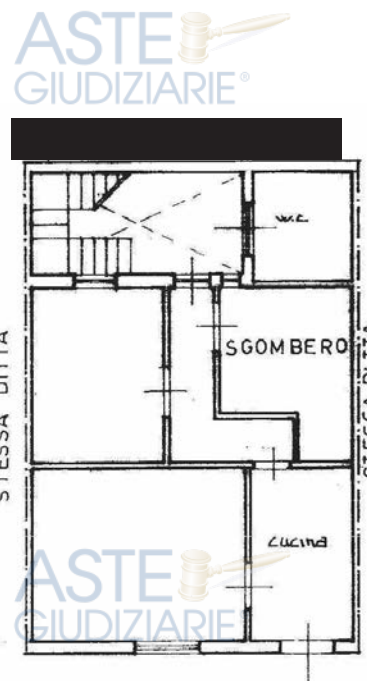

PIANTA PIANO TERRA
Planimetria catastale

TAVOLA N. 3.18.19

OGGETTO:

Immobile C.da Berdia, Vittoria

PIANTA P.T. - Stato di fatto

PIANTA P.T. - Planimetria catastale


SCALA 1:100

IL C.T.U.


ING. ALFIO CAVALLARO

ASTE
GIUDIZIARIE®

ASTE
GIUDIZIARIE®

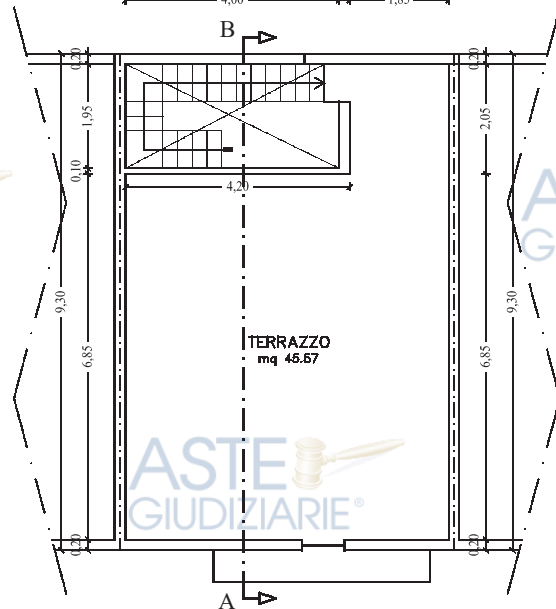

PIANTA PIANO TERRAZZO
Planimetria progetto approvato

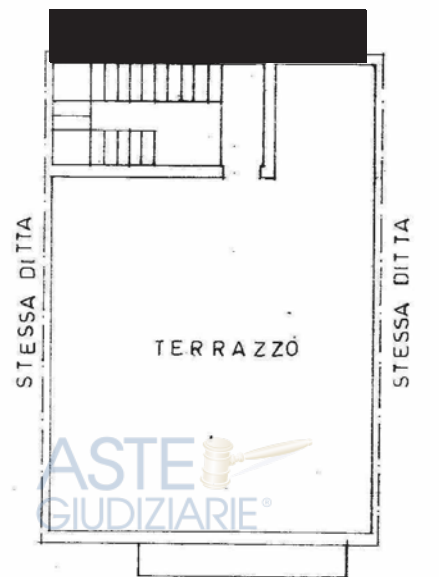

PIANTA PIANO TERRAZZO
Planimetria catastale

TAVOLA N. 3.19.19

OGGETTO:
Immobile C.da Berdia, Vittoria
PIANTA P. 1° - Stato di fatto
PIANTA P. 1° - Planimetria catastale
SCALA 1:100

IL C.T.U.

ING. ALFIO CAVALLARO