

Impianto produttivo per l'assemblaggio di macchine ed arredi per attività commerciale in Modica, Viale delle Industrie n.16, c.da Fargione, Agglomerato Industriale A.S.I.

ASTE
GIUDIZIARIE®

ASTE
GIUDIZIARIE®

ASTE
GIUDIZIARIE®

ASTE
GIUDIZIARIE®

ASTE
GIUDIZIARIE®

ASTE
GIUDIZIARIE®



ASTE
GIUDIZIARIE®

ASTE
GIUDIZIARIE®

ASTE
GIUDIZIARIE®

ASTE
GIUDIZIARIE®

Publicazione ufficiale ad uso esclusivo personale - è vietata ogni
ripubblicazione o riproduzione a scopo commerciale - Aut. Min. Giustizia PDG 21/07/2009

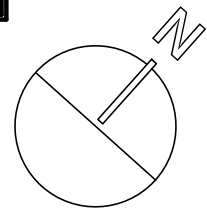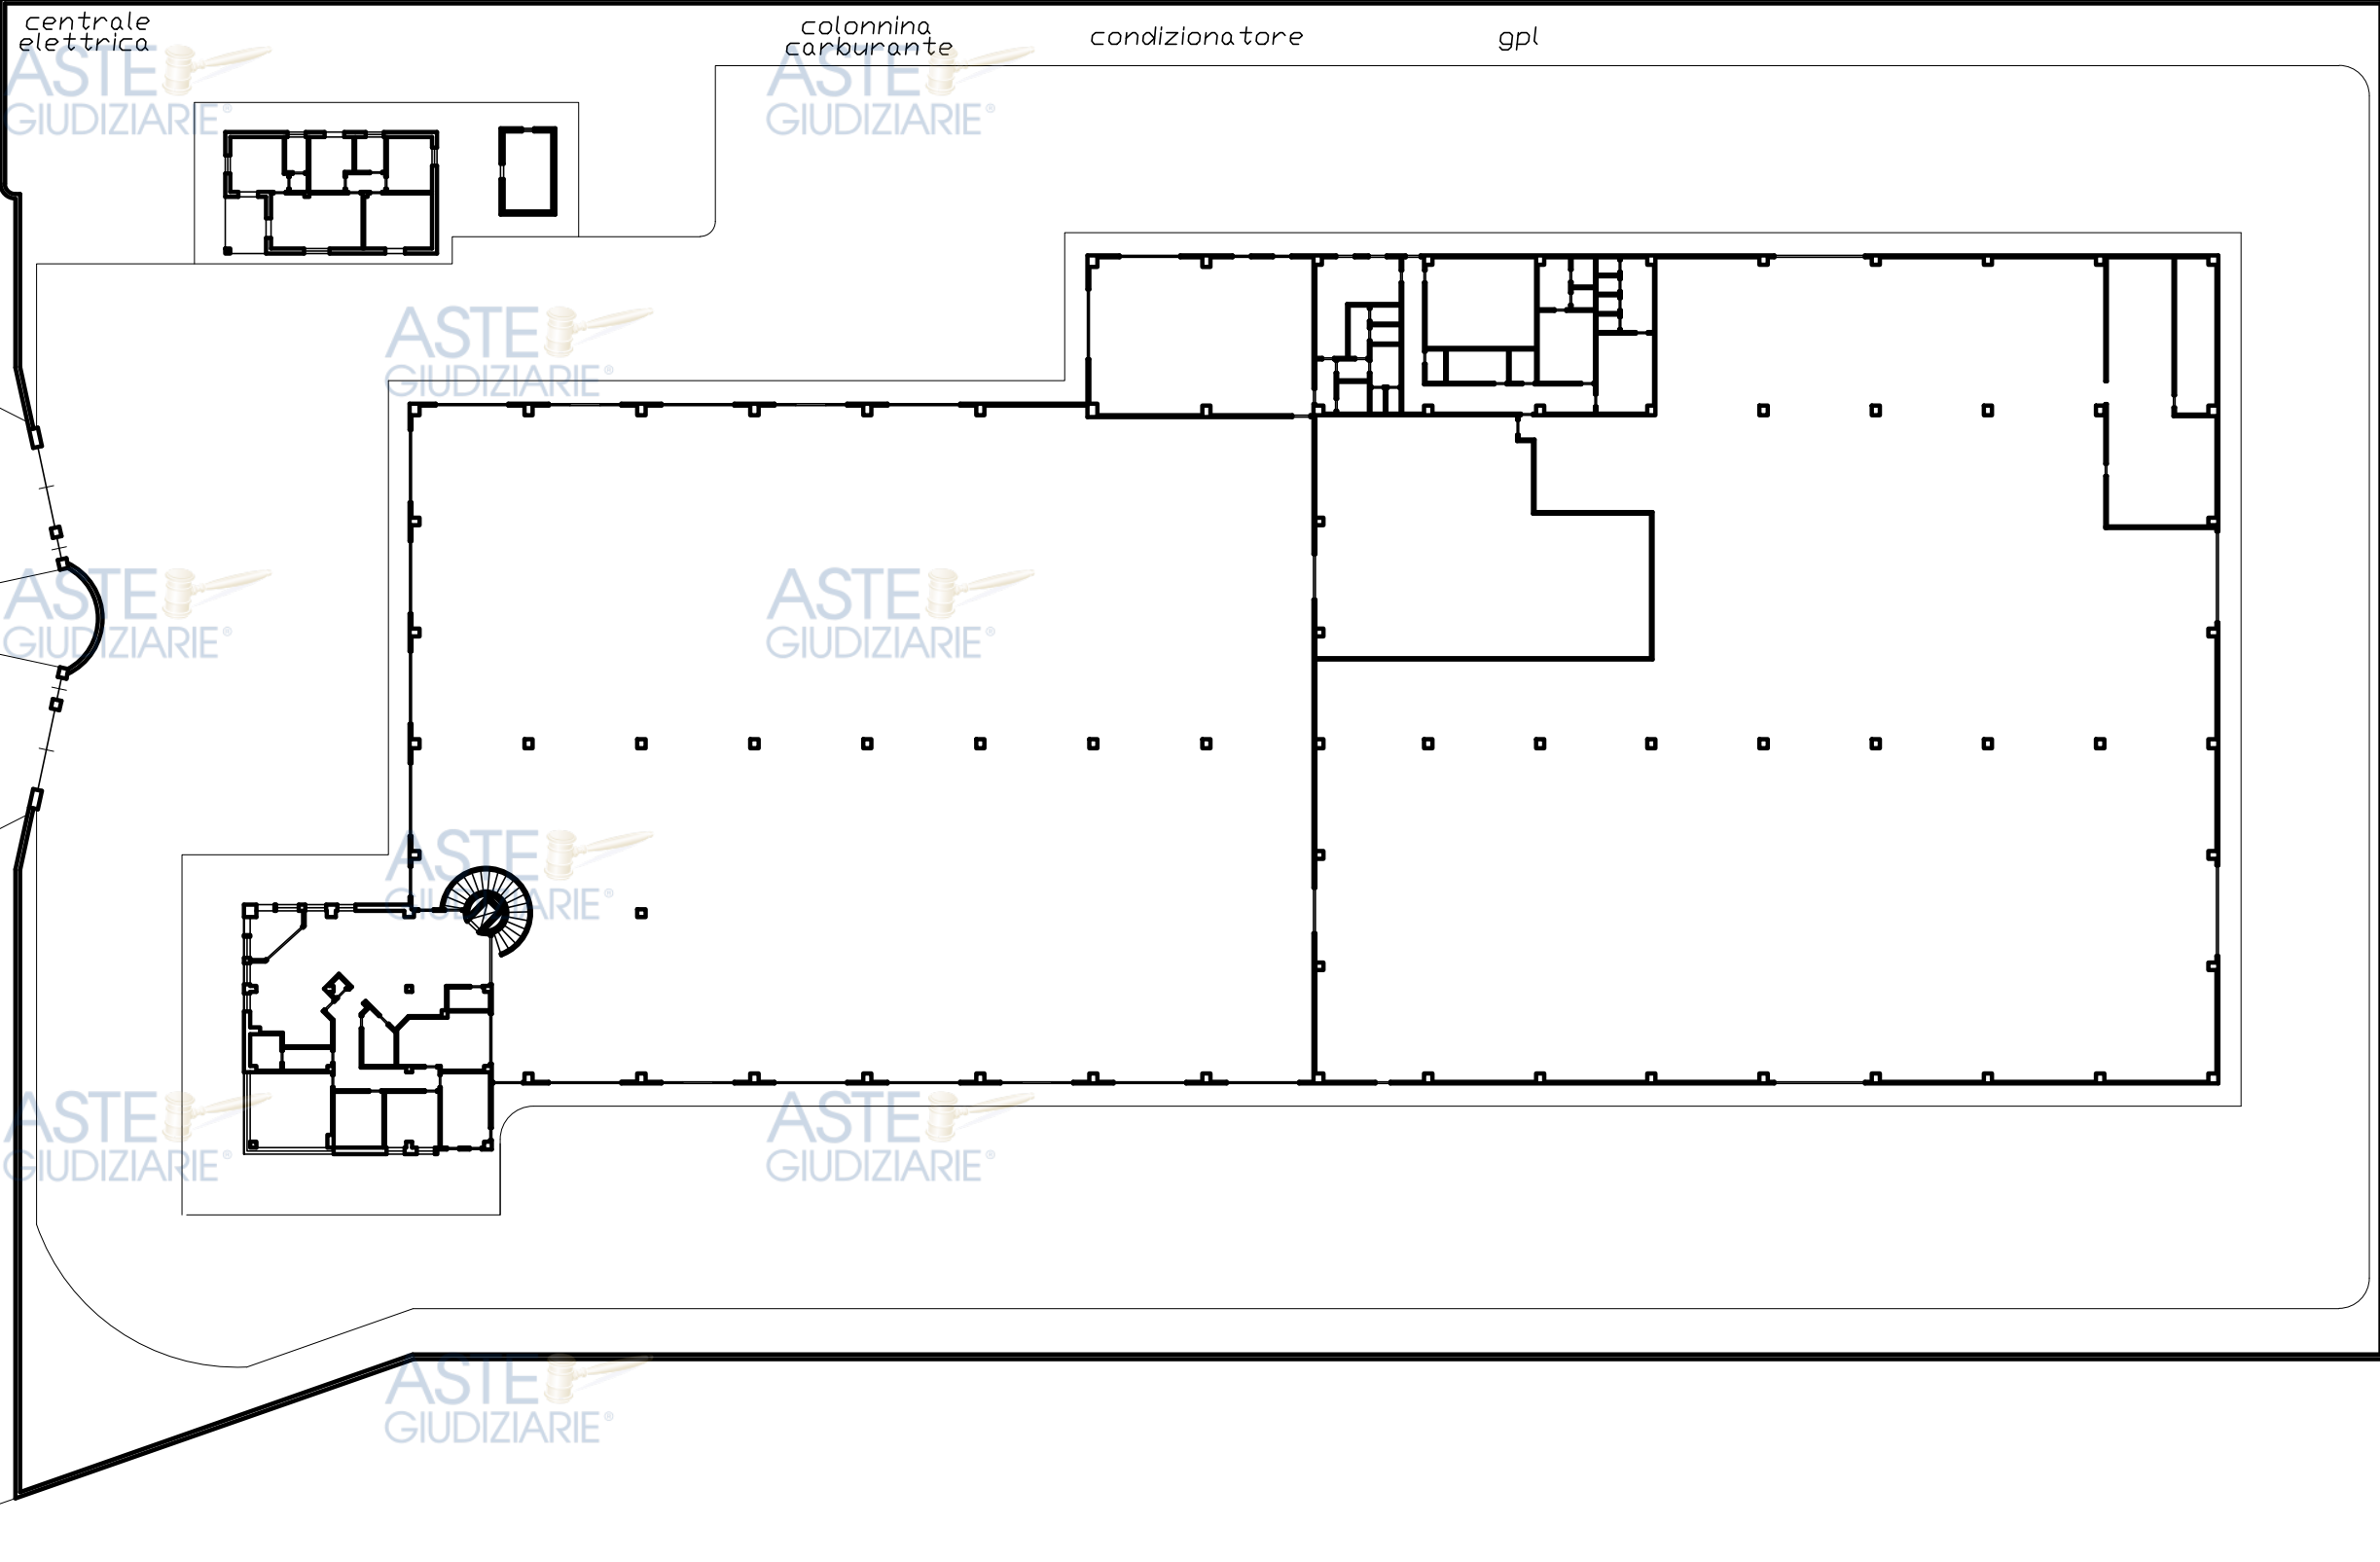


TRIBUNALE DI RAGUSA	ALLEG. N.	Oggetto:	STIMATORE (Dott. Ing. Giorgio Parrino)
Liquidazione Giudiziale (CCI)	2.1		
Numero di ruolo generale: 29/2023	SCALA:	Planimetria generale	
	1/500		

CORPO A - Palazzina Uffici - Piano S1 - T - 1


Impianto produttivo per l'assemblaggio di macchine ed arredi per attività commerciale in Modica, Viale delle Industrie n.16, c.da Fargione, Agglomerato industriale A.S.I.

ASTE
GIUDIZIARIE®

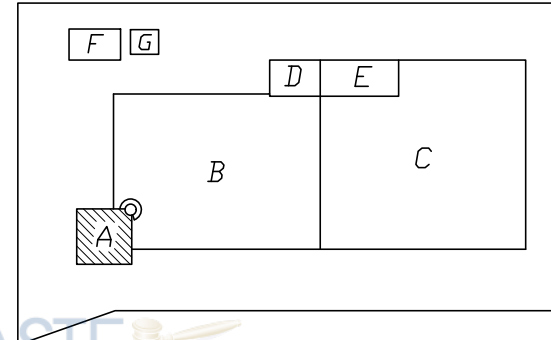


ASTE
GIUDIZIARIE®

ASTE
GIUDIZIARIE®

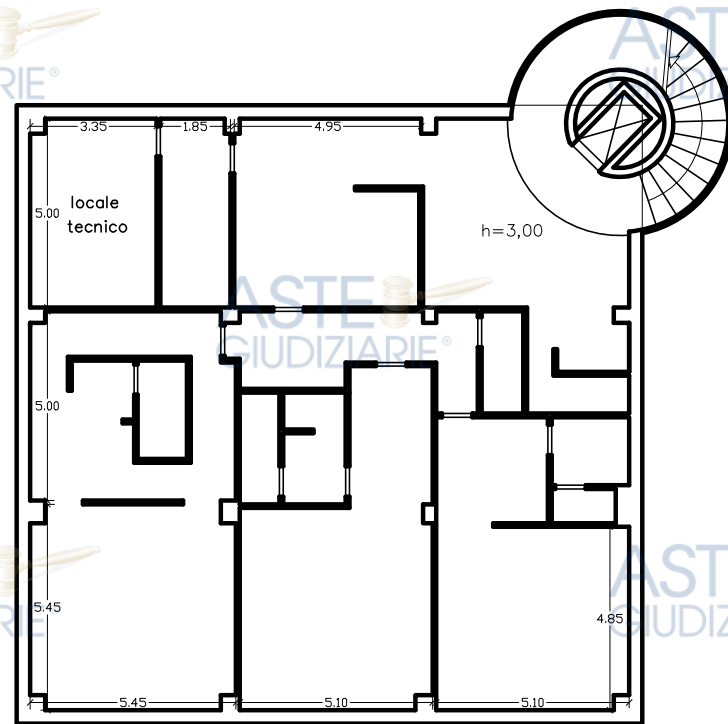


Pianta piano interrato

ASTE
GIUDIZIARIE®

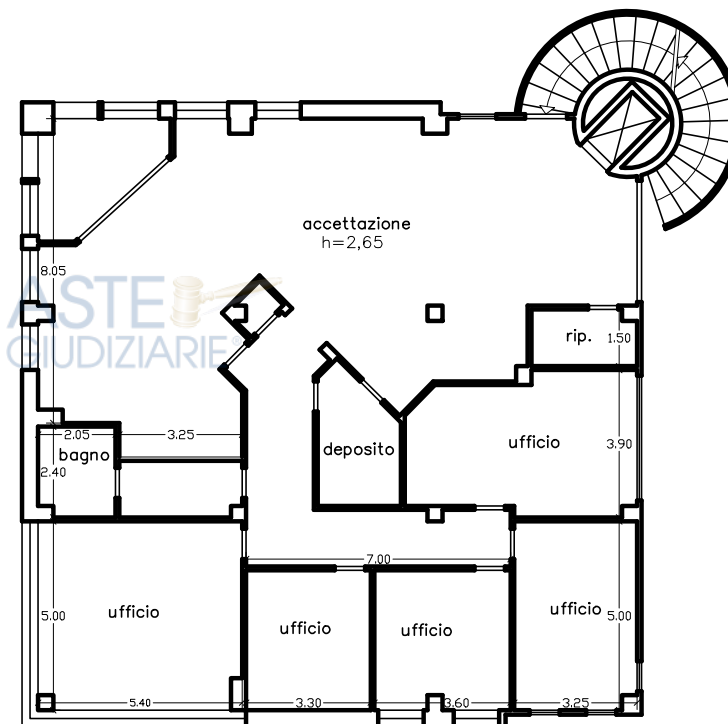


Pianta piano terra

ASTE
GIUDIZIARIE®

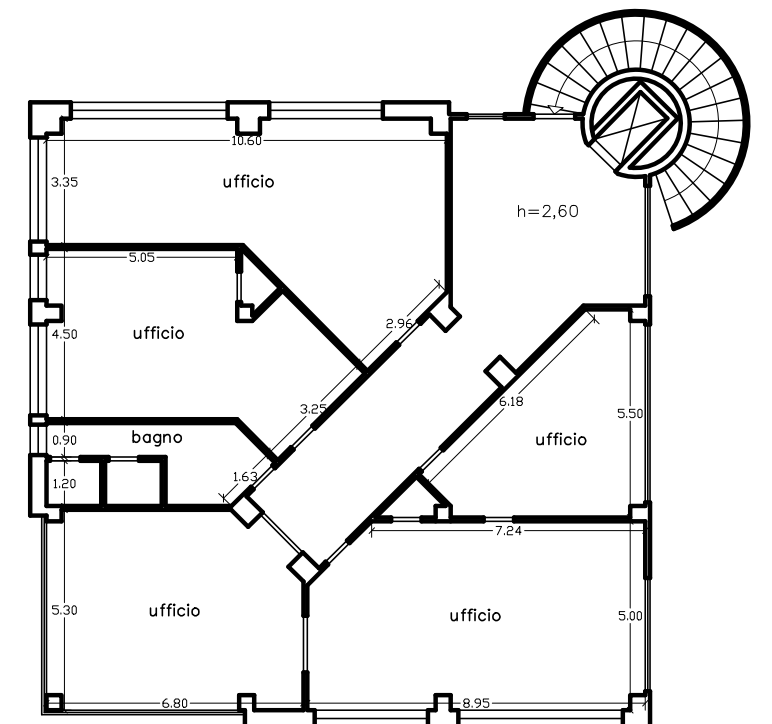


Pianta piano primo

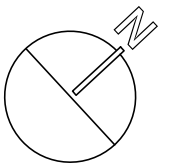

TRIBUNALE DI RAGUSA	ALLEG. N. 2.2	Oggetto:	STIMATORE (Dott. Ing. Giorgio Parrino)
Liquidazione Giudiziale (CCI)	SCALA: 1/200	Planimetrie CORPO A	
Numero di ruolo generale: 29/2023			




CORPO B - Capannone - Sala esposizione
Impianto produttivo per l'assemblaggio di macchine ed arredi per attività commerciale in Modica, Viale delle Industrie n.16, c.da Fargione, Agglomerato industriale A.S.I.

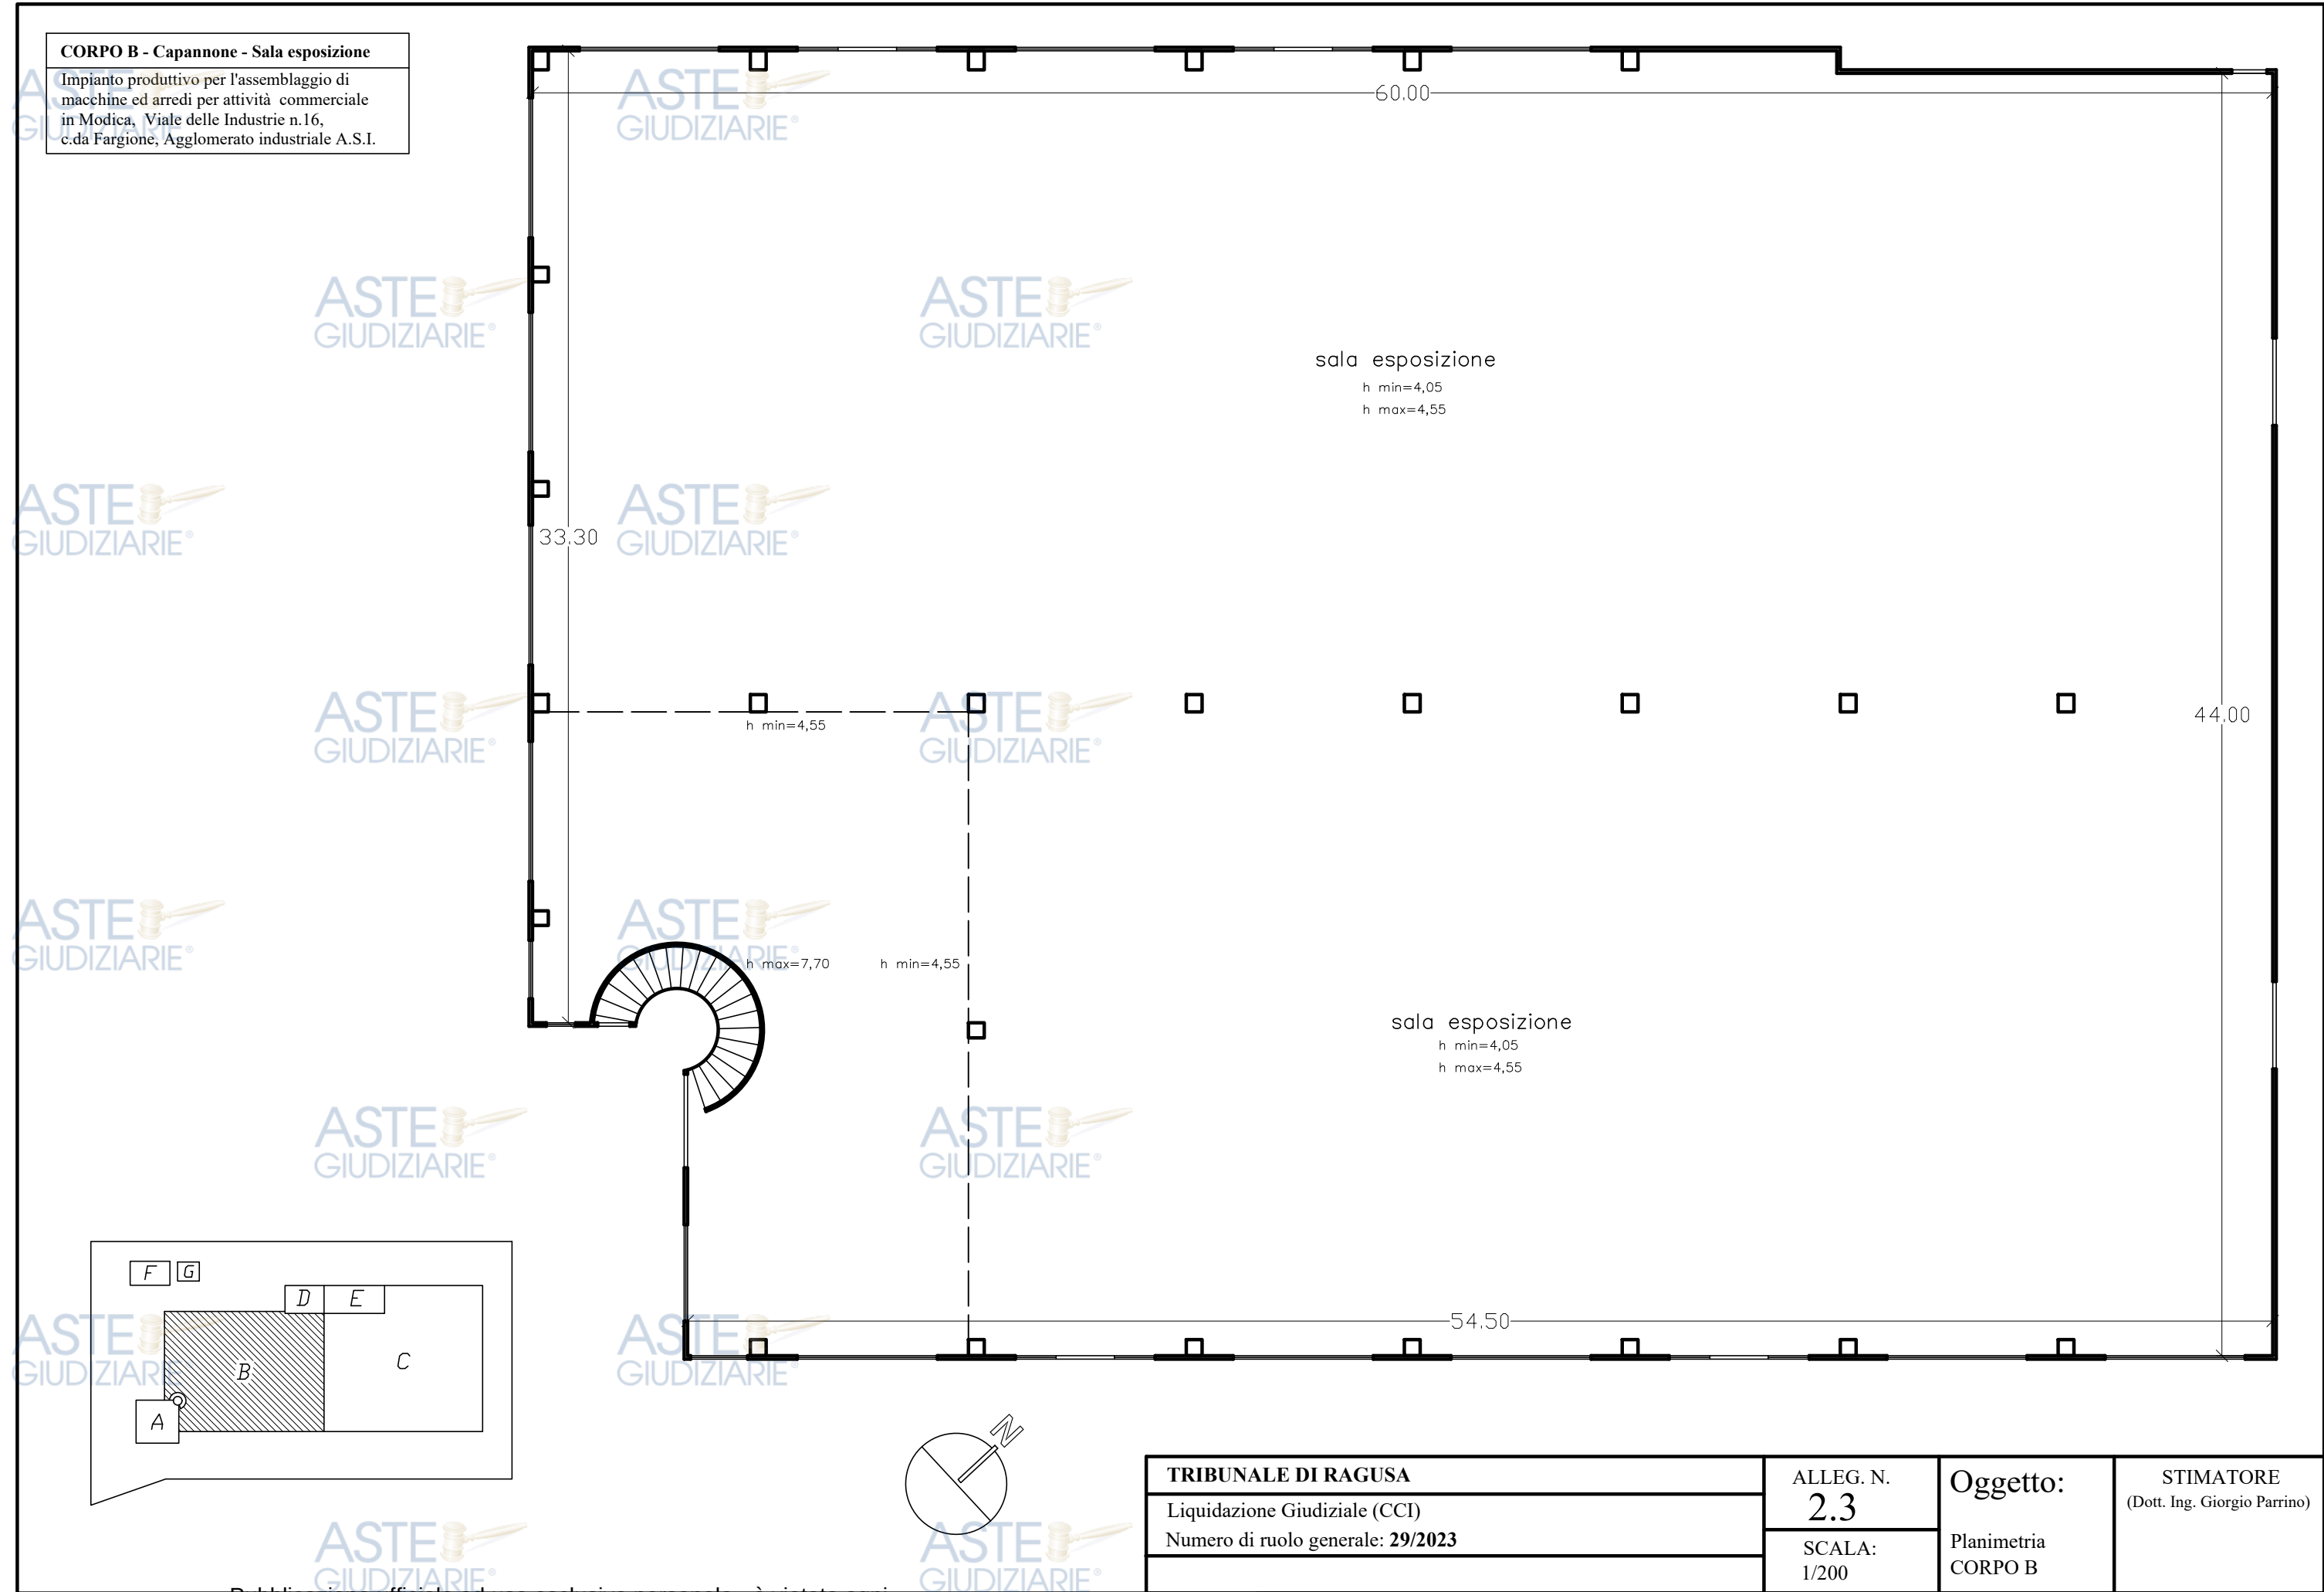

TRIBUNALE DI RAGUSA	ALLEG. N.	Oggetto:	STIMATORE (Dott. Ing. Giorgio Parrino)
Liquidazione Giudiziale (CCI)	2.3		
Numero di ruolo generale: 29/2023	SCALA:	Planimetria CORPO B	
	1/200		

CORPO C - Capannone - Magazzino - Sala produzione



Impianto produttivo per l'assemblaggio di macchine ed arredi per attività commerciale in Modica, Viale delle Industrie n.16, c.da Fargione, Agglomerato industriale A.S.I.

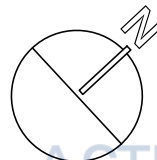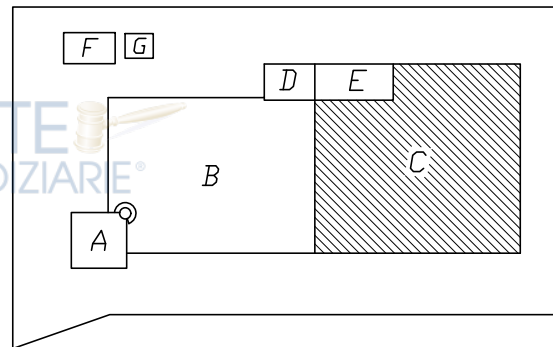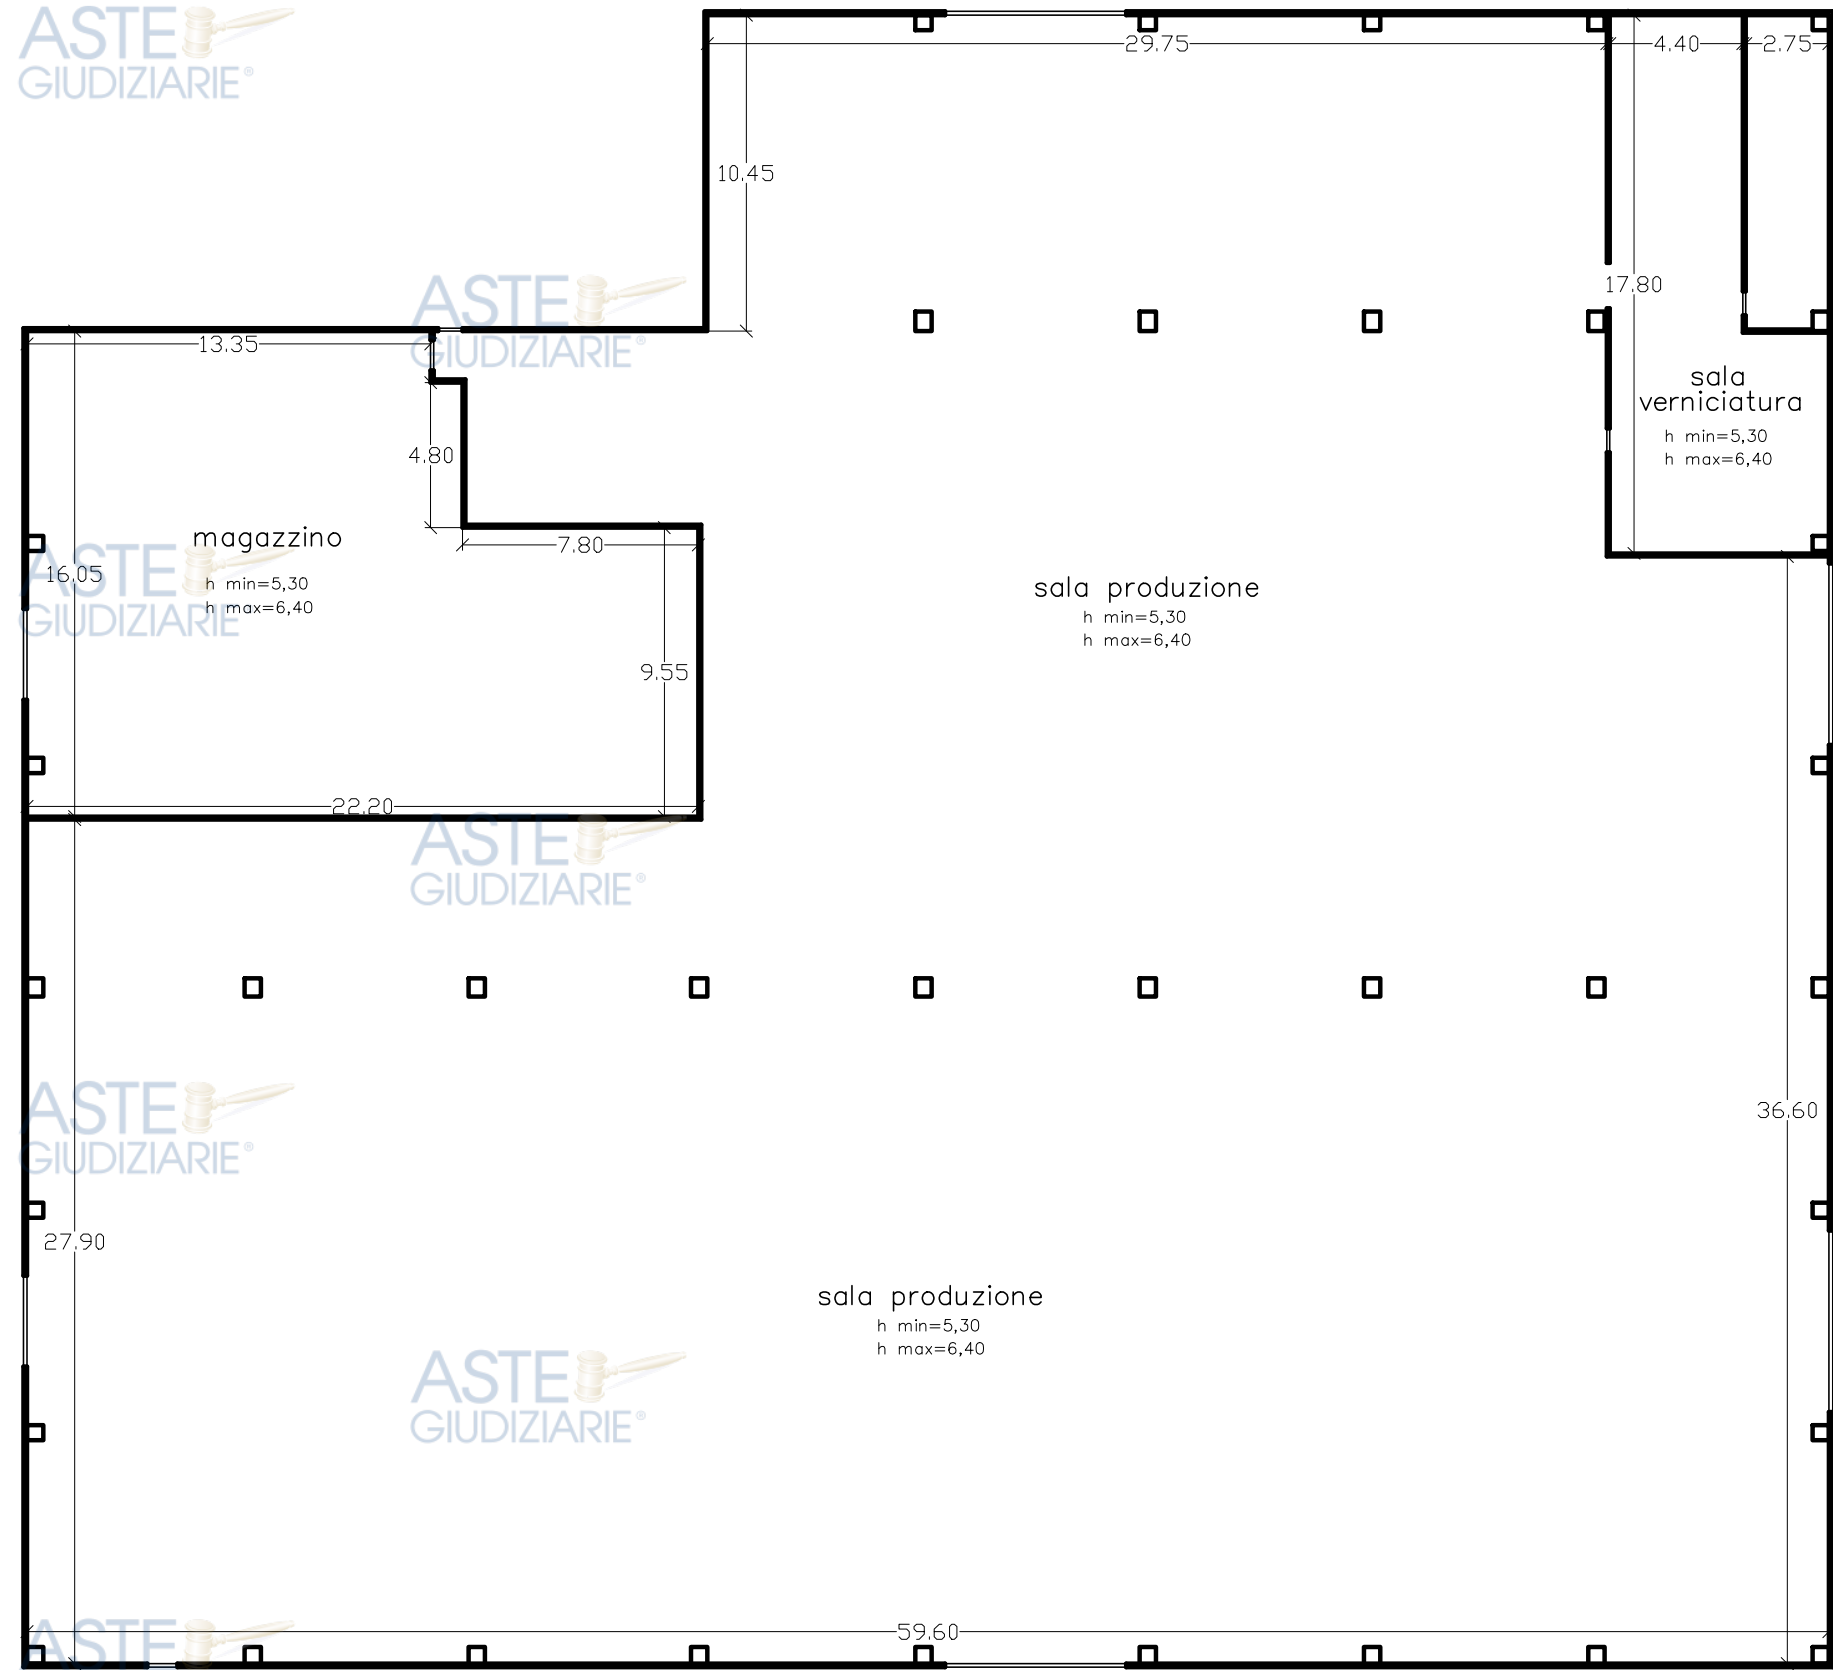

TRIBUNALE DI RAGUSA	ALLEG. N.	Oggetto:	STIMATORE
Liquidazione Giudiziale (CCI)	2.4	Planimetria	(Dott. Ing. Giorgio Parrino)
Numero di ruolo generale: 29/2023	SCALA:	CORPO C	
	1/250		

CORPO D - Capannone - sala dimostrazione

Impianto produttivo per l'assemblaggio di macchine ed arredi per attività commerciale in Modica, Viale delle Industrie n.16, c.da Fargione, Agglomerato industriale A.S.I.

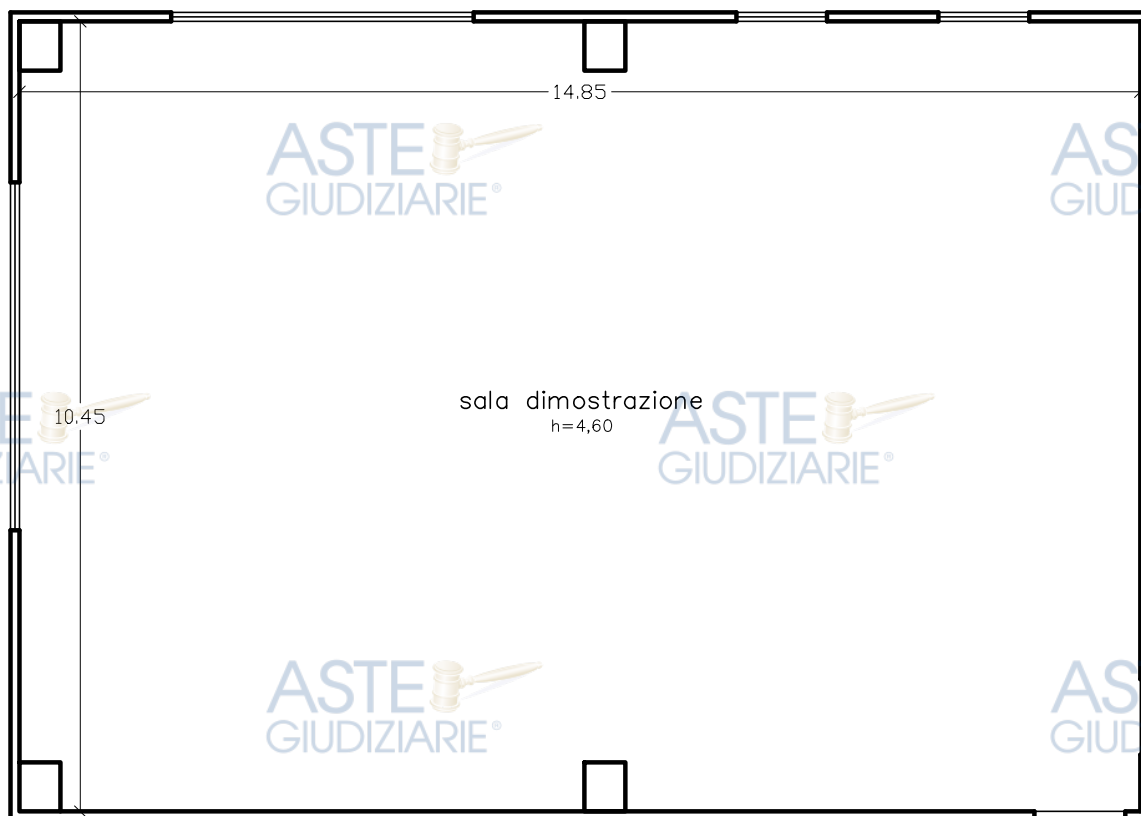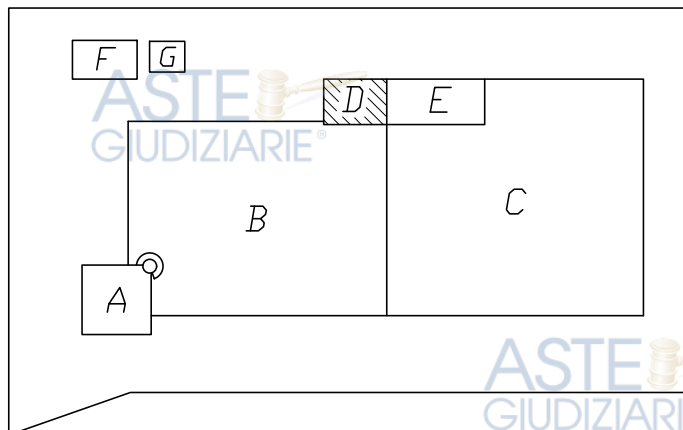**TRIBUNALE DI RAGUSA**

Liquidazione Giudiziale (CCI)
Numero di ruolo generale: **29/2023**

ALLEG. N.

2.5

SCALA:
1/100

Oggetto:

Planimetria
CORPO D

STIMATORE



(Dott. Ing. Giorgio Parrino)

Pubblicazione ufficiale ad uso esclusivo personale - è vietata ogni

ripubblicazione o riproduzione a scopo commerciale - Aut. Min. Giustizia PDG 21/07/2009

CORPO E - Capannone - mensa e servizi

Impianto produttivo per l'assemblaggio di macchine ed arredi per attività commerciale in Modica, Viale delle Industrie n.16, c.da Fargione, Agglomerato industriale A.S.I.

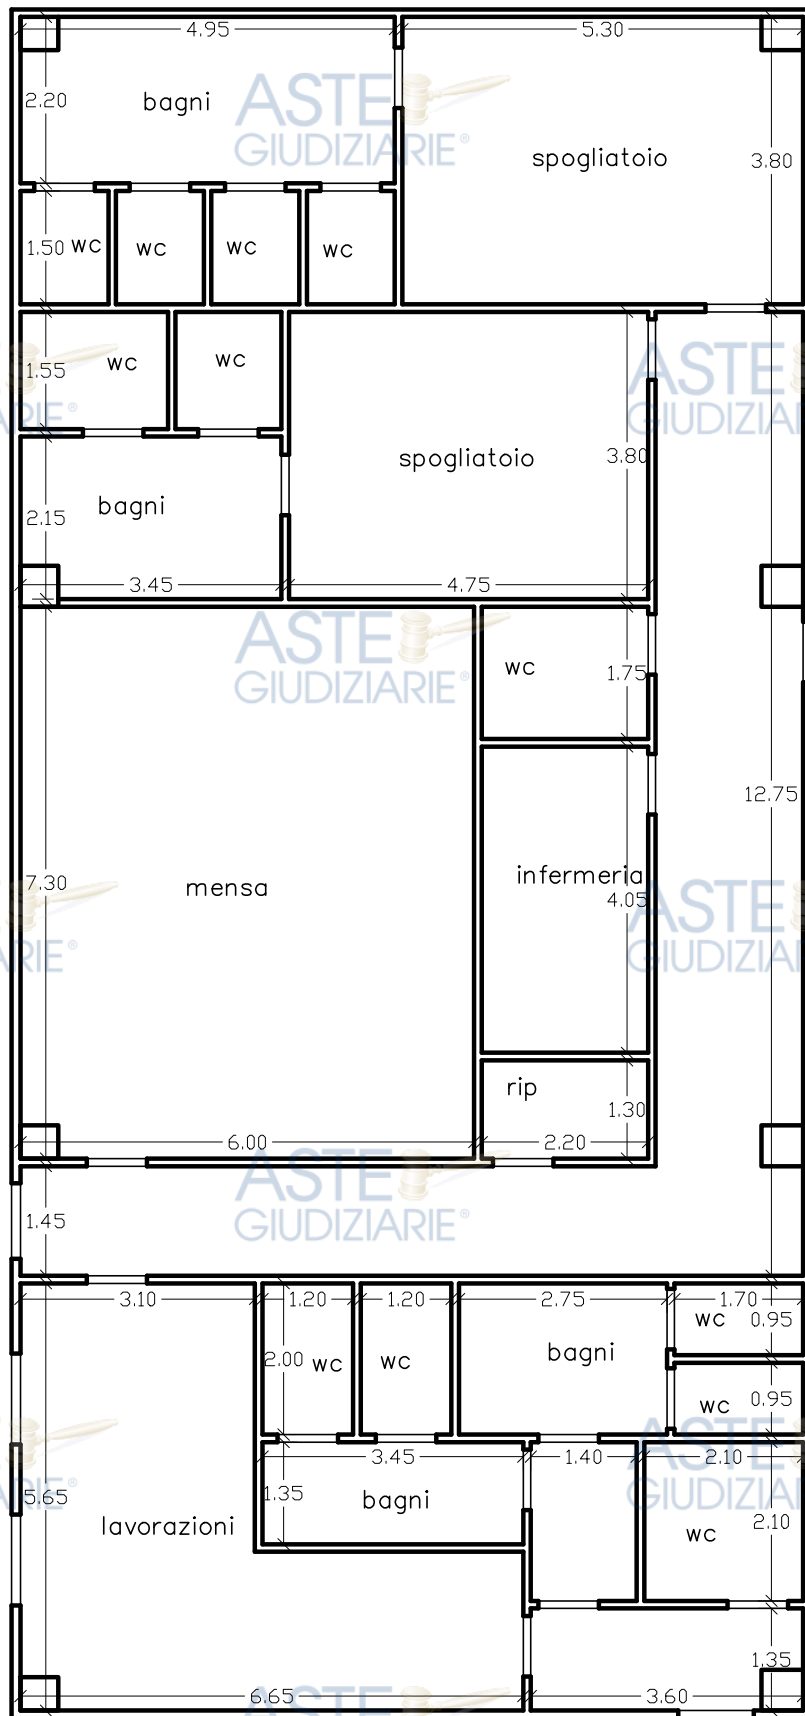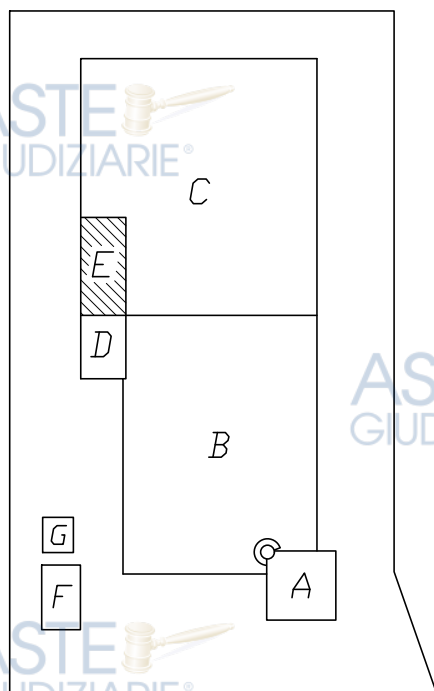**TRIBUNALE DI RAGUSA**

Liquidazione Giudiziale (CCI)

Numero di ruolo generale: 29/2023

ALLEG. N.

2.6

SCALA:

1/100

Oggetto:

Planimetria

CORPO E

STIMATORE




(Dott. Ing. Giorgio Parrino)

Pubblicazione ufficiale ad uso esclusivo personale - è vietata ogni

ripubblicazione o riproduzione a scopo commerciale - Aut. Min. Giustizia PDG 21/07/2009

CORPO F - Alloggio custode
CORPO G - Locale pompe

Impianto produttivo per l'assemblaggio di macchine ed arredi per attività commerciale in Modica, Viale delle Industrie n.16, c.da Fargione, Agglomerato industriale A.S.I.

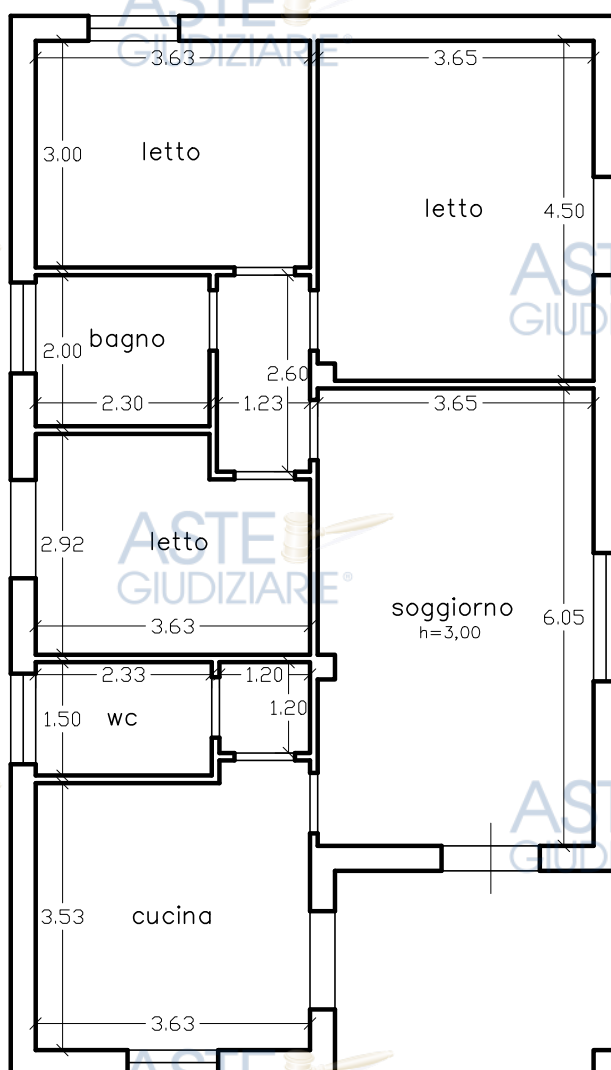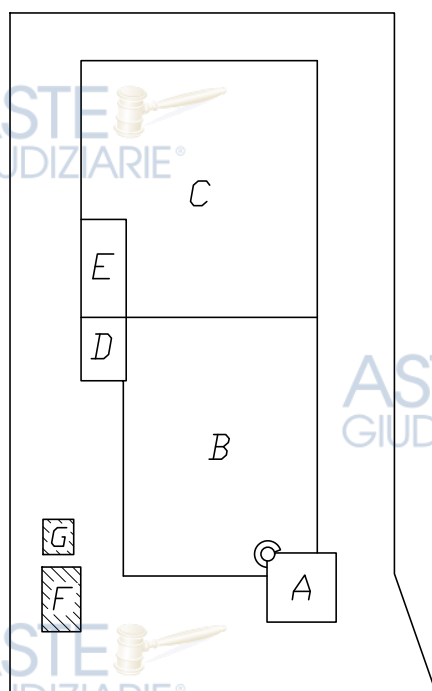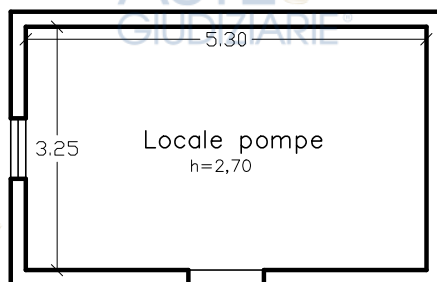

TRIBUNALE DI RAGUSA

Liquidazione Giudiziale (CCI)
 Numero di ruolo generale: **29/2023**

ALLEG. N.

2.7

SCALA:

1/100

Oggetto:

Planimetria
 CORPI F - G

STIMATORE

(Dott. Ing. Giorgio Parrino)

Pubblicazione ufficiale ad uso esclusivo personale - è vietata ogni

ripubblicazione o riproduzione a scopo commerciale - Aut. Min. Giustizia PDG 21/07/2009