


Tipo M
 Tipo M

Sez. I
lato da: Azze
ASTE
GIUDIZIARIE®


ASTE GIUDIZIARIE®

23/10/2023 - 5. T85341 - Ric

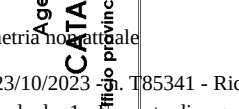

23/10/2023 - 5. T85341 - Ric

TILE A.S.I.
re personale è vietata

ACCERTAMENTO DELLA PROPRIETÀ IMMOBILIARE URBANA ELENCO DEI SUBALTERNI ASSEGNATI

Comune	Sezione	Foglio	Particella	Tipo mappale	del:
MODICA		168	1024	5570	15/01/2007

Sub	UBICAZIONE via/piazza	n.civ	Piani	Scala	Int	DESCRIZIONE
1	contrada fargione	SNC	T-1 - 2			CAPANNONE PER IMPIANTO ASSEMBLAG. MACCHINE E ARREDI
2	contrada fargione	SNC	T			ABITAZIONE DI TIPO ECONOMICO

Visura telematica



**ASTE
GIUDIZIARIE**



**ASTE
GIUDIZIARIE**



**ASTE
GIUDIZIARIE**



**ASTE
GIUDIZIARIE**



**ASTE
GIUDIZIARIE**



**ASTE
GIUDIZIARIE**



**ASTE
GIUDIZIARIE**



**ASTE
GIUDIZIARIE**




**ASTE
GIUDIZIARIE**



**ASTE
GIUDIZIARIE**

ELABORATO PLANIMETRICO	Compilato da: Paterno' Raffaele	Iscritto all'albo: Geometri	Prov. Ragusa	N. 1335
Comune di Modica	Sezione:	Foglio: 168	Particella: 1024	
Dimostrazione grafica dei subalterni			Progetto n.:	20/02/2012 del
			Tipo Mappale n.:	Scala 1 : 500

Agenzia del Territorio
CATASTO FABBRICATI
Ufficio provinciale di Ragusa

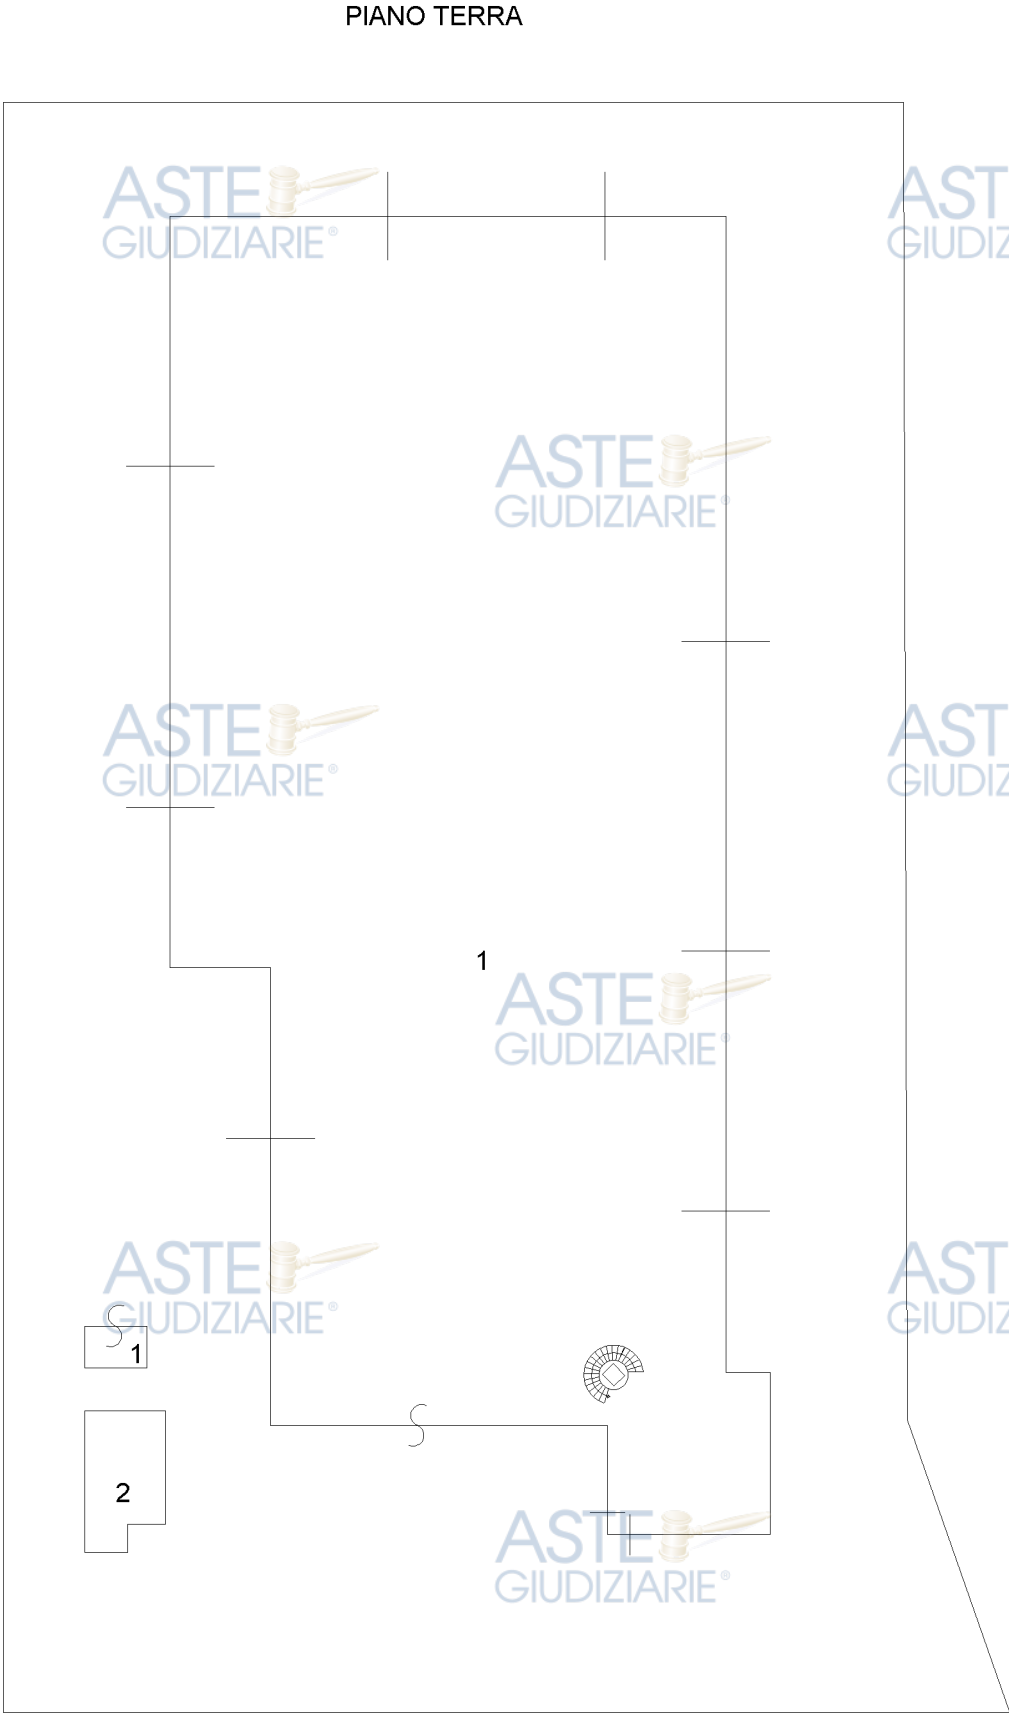

Ultima planimetria in atti

ELABORATO PLANIMETRICO	Compilato da: Paterno' Raffaele	Iscritto all'albo: Geometri	Prov. Ragusa	N. 1335
Comune di Modica	Sezione:	Foglio: 168	Particella: 1024	
Dimostrazione grafica dei subalterni			Progetto n. 20/02/2012 del	Scala 1 : 500
			Tipo Mappale n. del	

Agenzia del Territorio
CATASTO FABBRICATI
Ufficio provinciale di Ragusa

PIANO PRIMO SOTTOSTRADA

PIANO SECONDO

PIANO PRIMO

3

1

1

4

Z

ACCERTAMENTO DELLA PROPRIETÀ IMMOBILIARE URBANA ELENCO DEI SUBALTERNI ASSEGNATI

Comune	Sezione	Foglio	Particella	Tipo mappale	del:
MODICA		168	1024		

Sub	UBICAZIONE via/piazza	n.civ	Piani	Scala	Int	DESCRIZIONE
1	contrada fargione	SNC	S1-T - 1			CAPANNONE PER IMPIANTO ASSEMBLAGGIO MACCHINE E ARREDI
2	contrada fargione	SNC	T			ABITAZIONE DI TIPO ECONOMICO
3	contrada fargione	SNC	1			LASTRICO SOLARE DI MQ. 5790
4	contrada fargione	SNC	2			LASTRICO SOLARE DI MQ. 285


Visura telematica

Agenzia del Territorio
CATASTO FABBRICATI
Ufficio Provinciale di
Ragusa

Dichiarazione protocollo n. RG0086392 del 24/04/2009	
Planimetria di u.i.u. in Comune di Modica	
Contrada Fargione	civ. SNC
Identificativi Catastali:	Compilata da: Azzarelli Giuseppe
Sezione:	Iscritto all'albo: Geometri
Foglio: 168	Prov. Ragusa
Particella: 1024	N. 1185
Subalterno: 1	

Scheda n. 1 Scala 1:500

PIANTA PIANO TERRA (A)
Locale Magazzino, Locale Esposizione, Sala Dimostrazione, etc.
H= 3.18 (Controsoffitto)

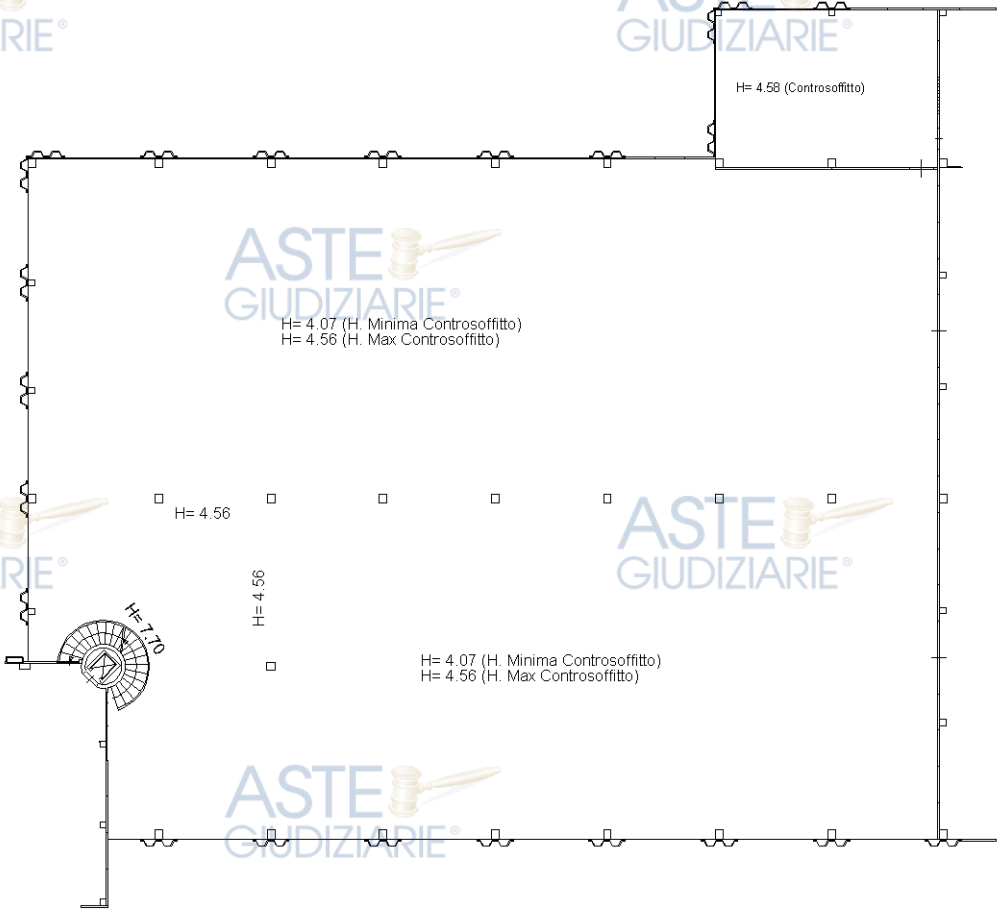


Ultima planimetria in atti

Agenzia del Territorio
CATASTO FABBRICATI
Ufficio Provinciale di
Ragusa

Dichiarazione protocollo n. RG0086392 del 24/04/2009	
Planimetria di u.i.u. in Comune di Modica	
Contrada Fargione	civ. SNC
Identificativi Catastali:	Compilata da: Azzarelli Giuseppe
Sezione:	Iscritto all'albo: Geometri
Foglio: 168	Prov. Ragusa
Particella: 1024	N. 1185
Subalterno: 1	

Scheda n. 2 Scala 1:500

PIANTA PIANO TERRA (B)
Locale Produzione, Locale Magazzino, etc.
H= 5.33 (Sotto Trave)
H= 6.38 (H. Max)

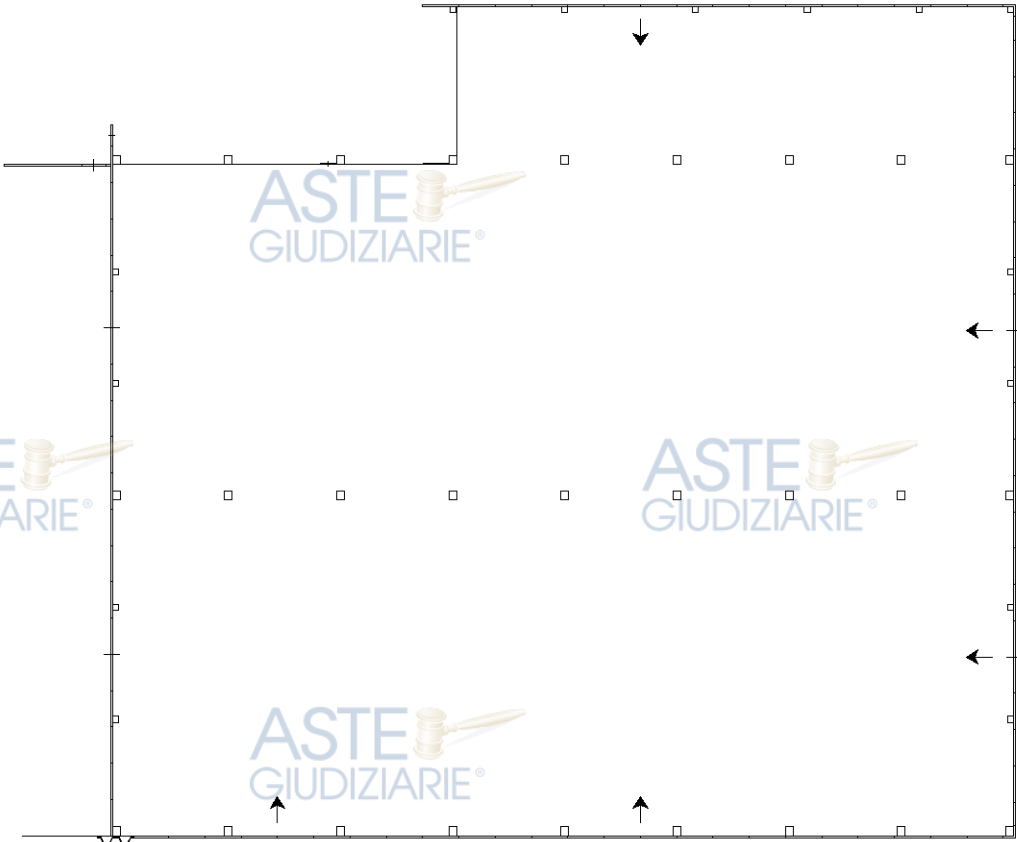

Ultima planimetria in atti


Agenzia del Territorio
CATASTO FABBRICATI
Ufficio Provinciale di
Ragusa

Dichiarazione protocollo n. RG0086392 del 24/04/2009	
Planimetria di u.i.u. in Comune di Modica	
Contrada Fargione	civ. SNC
Identificativi Catastali:	Compilata da: Azzarelli Giuseppe
Sezione:	Iscritto all'albo: Geometri
Foglio: 168	Prov. Ragusa
Particella: 1024	N. 1185
Subalterno: 1	

Scheda n. 3 Scala 1:200

PIANTA PIANO TERRA (C)

Mensa, Cucina, Bagni, Spogliatoi, etc.
H= 3.18 (Controsoffitto)

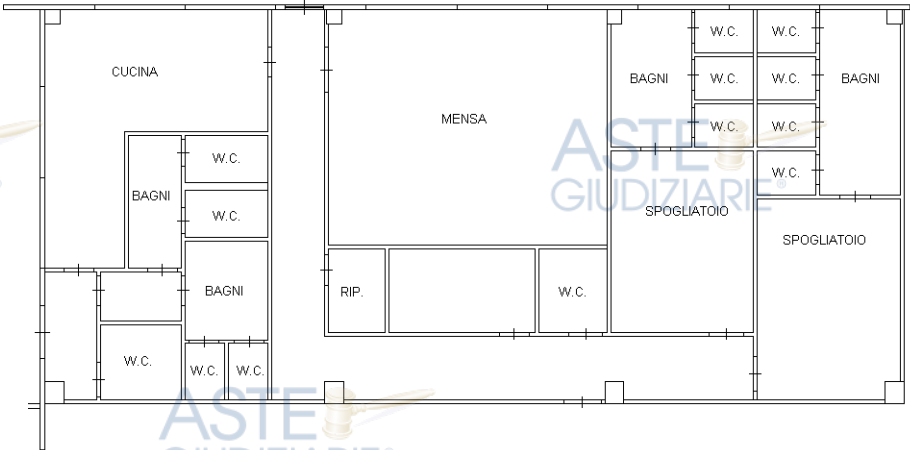

Catasto dei Fabbricati - Situazione al 20/10/2023 - Comune di MODICA(F258) - < Foglio 168 - Particella 1024 - Subalterno 1 >
CONTRADA FARGIONE n. SNC Piano S1-T - 1

Ultima planimetria in atti

Agenzia del Territorio
CATASTO FABBRICATI
Ufficio Provinciale di
Ragusa

Dichiarazione protocollo n. RG0086392 del 24/04/2009

Planimetria di u.i.u. in Comune di Modica

Contrada Fargione

civ. SNC

Identificativi Catastali:

Sezione:

Foglio: 168

Particella: 1024

Subalterno: 1

Compilata da:

Azzarelli Giuseppe

Iscritto all'albo:
Geometri

Prov. Ragusa

N. 1185

Scheda n. 4

Scala 1:200


PALAZZINA UFFICI

PIANTA PIANO CANTINA (D)

Locale Tecnico Quadri Elettrici

Magazzino

H= 3.00 (Controsoffitto)

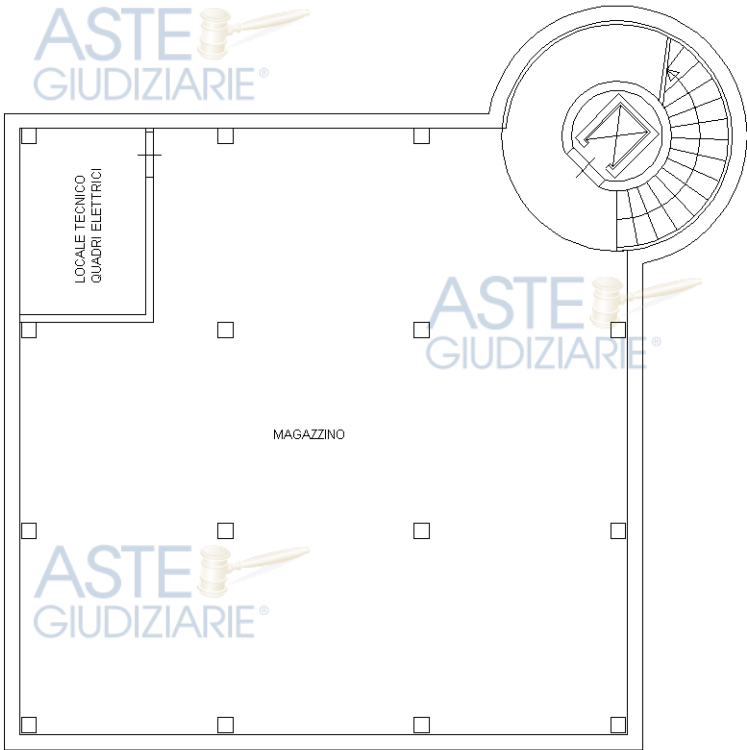

N

Ultima planimetria in atti

Data: 20/10/2023 - n. T212006 - Richiedente: PRRGRG87D07H163O

Totale schede: 7 - Formato di acquisizione: Pubblicazione ufficiale ad uso esclusivo personale - è vietata ogni

ripubblicazione o riproduzione a scopo commerciale - Aut. Min. Giustizia PDG 21/07/2009

Agenzia del Territorio
CATASTO FABBRICATI
Ufficio Provinciale di
Ragusa

Dichiarazione protocollo n. RG0086392 del 24/04/2009

Planimetria di u.i.u. in Comune di Modica

Contrada Fargione

civ. SNC

Identificativi Catastali:

Sezione:

Foglio: 168

Particella: 1024

Subalterno: 1

Compilata da:

Azzarelli Giuseppe

Iscritto all'albo:
Geometri

Prov. Ragusa

N. 1185

Scheda n. 5


Scala 1:200

PALAZZINA UFFICI

PIANTA PIANO TERRA (D)

Accettazione-Attesa, Uffici, Bagni, Archivio, etc.

H= 2.70 (Controsoffitto)

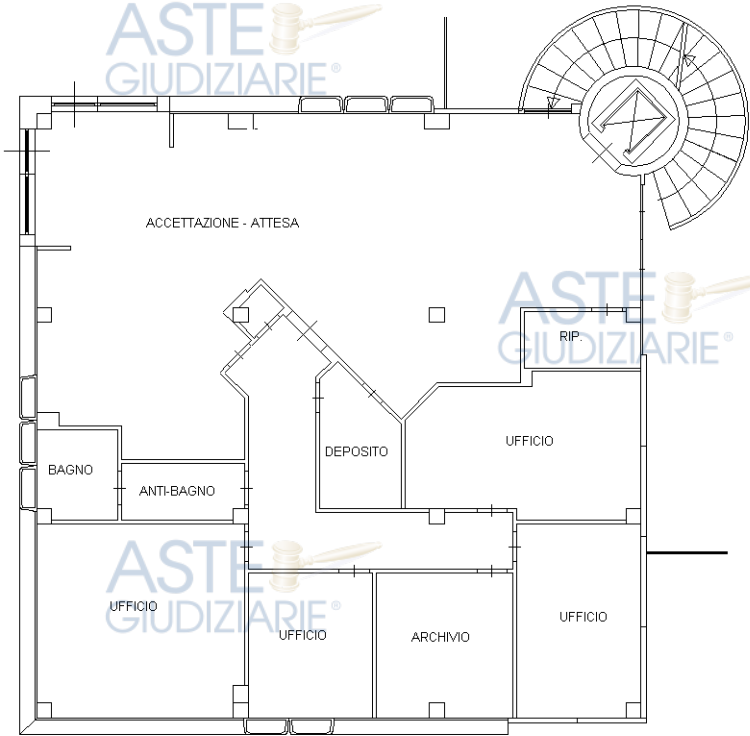

Ultima planimetria in atti

Data: 20/10/2023 - n. T212006 - Richiedente: PRRGRG87D07H163O

Totale schede: 7 - Formato di acquisizione: Pubblicazione ufficiale ad uso esclusivo personale - è vietata ogni

ripubblicazione o riproduzione a scopo commerciale - Aut. Min. Giustizia PDG 21/07/2009

Agenzia del Territorio
CATASTO FABBRICATI
Ufficio Provinciale di
Ragusa

Dichiarazione protocollo n. RG0086392 del 24/04/2009

Planimetria di u.i.u. in Comune di Modica

Contrada Fargione

civ. SNC

Identificativi Catastali:

Sezione:

Foglio: 168

Particella: 1024

Subalterno: 1

Compilata da:

Azzarelli Giuseppe

Iscritto all'albo:
Geometri

Prov. Ragusa

N. 1185

Scheda n. 6


Scala 1:200

PALAZZINA UFFICI

PIANTA PIANO PRIMO (D)

Uffici, Bagni, etc.

H= 2.70 (Controsoffitto)

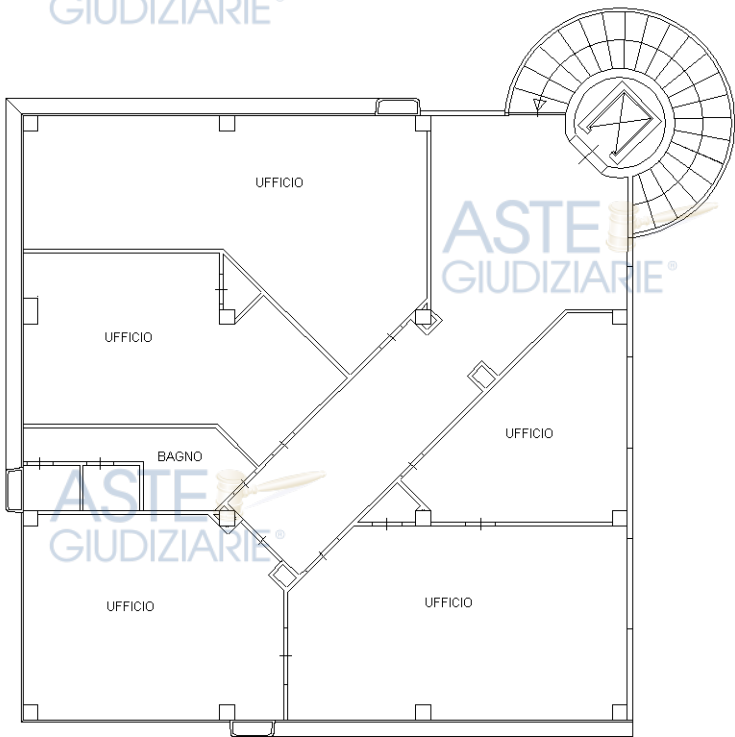

Ultima planimetria in atti


Agenzia del Territorio
CATASTO FABBRICATI
Ufficio Provinciale di
Ragusa

Dichiarazione protocollo n. RG0086392 del 24/04/2009	
Planimetria di u.i.u. in Comune di Modica	
Contrada Fargione	civ. SNC
Identificativi Catastali:	Compilata da:
Sezione:	Azzarelli Giuseppe
Foglio: 168	Iscritto all'albo:
Particella: 1024	Geometri
Subalterno: 1	Prov. Ragusa N. 1185

Scheda n. 7 Scala 1:200

PIANTA PIANO TERRA (E)

Locale autoclave e Pompa VV.FF.
H= 2.72

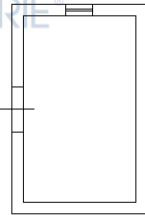

N


Ultima planimetria in atti

Agenzia del Territorio
CATASTO FABBRICATI
Ufficio Provinciale di
Ragusa

Dichiarazione protocollo n. RG0086392 del 24/04/2009	
Planimetria di u.i.u. in Comune di Modica	
Contrada Fargione	civ. SNC
Identificativi Catastali:	Compilata da:
Sezione:	Azzarelli Giuseppe
Foglio: 168	Iscritto all'albo:
Particella: 1024	Geometri
Subalterno: 2	Prov. Ragusa
	N. 1185

Scheda n. 1 Scala 1:200

PIANTA PIANO TERRA
Alloggio Custode
H= 3.01

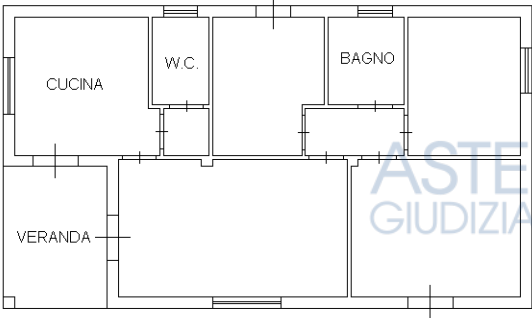

Catasto dei Fabbricati - Situazione al 20/10/2023 - Comune di MODICA(F258) - < Foglio 168 - Particella 1024 - Subalterno 2 >
CONTRADA FARGIONE n. SNC Piano T

Ultima planimetria in atti