

ASTE  
GIUDIZIARIE®

ASTE  
GIUDIZIARIE®



ASTE  
GIUDIZIARIE®

# TRIBUNALE ORDINARIO SAVONA

ASTE  
GIUDIZIARIE®

ASTE  
GIUDIZIARIE®

**FALLIMENTARE**

ASTE  
GIUDIZIARIE®

**9/2020**

PROPRIETA':

FALLIMENTO ( \*\*\* DATO OSCURATO \*\*\* )

ASTE  
GIUDIZIARIE®

GIUDICE:

Dott. Davide ATZENI

ASTE  
GIUDIZIARIE®

CURATORE:

Dott. Giuseppe AUXILIA

ASTE  
GIUDIZIARIE®

**CONSULENZA ESTIMATIVA GIUDIZIARIA n. 2**

**"beni in GENOVA - Via Guido Agosti, 49."**

del 16/05/2025

ASTE  
GIUDIZIARIE®

ASTE  
GIUDIZIARIE®

TECNICO INCARICATO:

**geom. Davide Angelico**

CF: NGLDVD66E19G605C

con studio in PIETRA LIGURE (SV) Via A. Basadonne n. 1

telefono: 019.624.148

email: [geometra.angelico@alice.it](mailto:geometra.angelico@alice.it)

PEC: [davide.angelico@geopec.it](mailto:davide.angelico@geopec.it)

ASTE  
GIUDIZIARIE®

ASTE  
GIUDIZIARIE®

ASTE  
GIUDIZIARIE®

TRIBUNALE ORDINARIO - SAVONA - FALLIMENTARE 9/2020

## INFORMAZIONI COMUNI A TUTTI I LOTTI

### 1. IDENTIFICAZIONE DEI BENI IMMOBILI OGGETTO DI VENDITA:

**N. 12 BOX in autorimessa interrata** su due livelli, con soprastante piazza da destinarsi ad uso pubblico, in Comune di Genova Cornigliano, Via Guido Agosti, 49, per la quota di 1/1 di piena proprietà (\*\*\*) DATO OSCURATO (\*\*\*) , meglio identificati e descritti nei successivi singoli lotti.

Identificazione Catasto Terreni:

- Comune di Genova, Sezione 3, **foglio 78, partic. 1148** - (All. 1-2 alla Perizia n. 1)

Identificazione Catasto Fabbricati:

- Comune di Genova, Sezione Pegli-Voltri – Sez. Urbana COR, **foglio 78, partic. 1148** - (All. 1-2)
  - **subb. 43, 49, 56, 59, 86, 62, 63, 64, 73, 75** - al piano terreno
  - **subb. 97, 105** - al piano primo.

Immobili derivanti da: COSTITUZIONE del 11/07/2012 Pratica n. GE0221508 in atti dal 11/07/2012 COSTITUZIONE (n. 2306.1/2012)

*Per maggiori dettagli ed approfondimenti circa “dati, provenienze e precisazioni catastali”, si rimanda all’allegato CERTIFICATO ipo-catastale (All. 5.0 alla Perizia n. 1) e relativi allegati (All. 5.1-5.2 alla Perizia n. 1), redatti dal Dott. Franco Meliga dello “Studio Ciarini & Meliga SNC” .*

### 2. STATO DI POSSESSO AL MOMENTO DEL SOPRALLUOGO:

Tutte le unità immobiliari descritte nella presente perizia, alla data del sopralluogo, risultavano libere ed in piena disponibilità del Curatore Fallimentare.

### 3. VINCOLI ED ONERI GIURIDICI:

#### 3.1. VINCOLI ED ONERI GIURIDICI CHE RESTERANNO A CARICO DELL'ACQUIRENTE:

- 3.1.1. *Domande giudiziali o altre trascrizioni pregiudizievoli: Nessuna.*
- 3.1.2. *Convenzioni matrimoniali e provv. d'assegnazione casa coniugale: Nessuna.*
- 3.1.3. *Atti di asservimento urbanistico: Nessuno.*
- 3.1.4. *Altre limitazioni d'uso:*

**Atto unilaterale d'obbligo edilizio (“Convenzione”)** a rogito Notaio Maria Paola Cola di Genova in data 5 marzo 2009, rep. 13473, racc. 10203, debitamente registrato e trascritto presso l’Ufficio del Territorio – Servizio Pubblicità Immobiliare di Genova in data 10 marzo 2009 al reg. gen. 7979 e reg. part. 5741.

A favore: COMUNE DI GENOVA, con sede in Genova (GE), codice fiscale: 00856930102

Contro: ( \*\*\*) DATO OSCURATO (\*\*\*) ) - (All. 6 alla Perizia n. 1)

**Regolamento di Condominio** del compendio immobiliare adibito ad autorimessa in Genova Via Agosti civ. 49 allegato sotto la lettera "F" all'atto a rogito Notaio Angelo Noli di Genova in data 9 maggio 2013, rep. 61962, racc. 23201, registrato a Genova 1 in data 14 maggio 2013 al num. 6795 serie 1T e trascritto presso l'Ufficio del Territorio-Sevizio Pubblicità Immobiliare di Genova in data 14 maggio 2013 al reg. gen. 14107 e reg. part. 10089, recante la vendita dei box auto in Genova censiti al Catasto Fabbricati Sezione Pegli-Voltri Sez. COR, foglio 78 mappale 1148 subb. 19, 20, 21 e 25 (a favore ( \*\*\* DATO OSCURATO \*\*\* ) e contro la società ( \*\*\* DATO OSCURATO \*\*\* ). (All. 4 – copia trasmessa dall'Amm.re)

**Vincolo per interesse storico artistico.**

Relativamente al Vincolo per l'area già dichiarata di interesse storico artistico ai sensi dell'art. 10 comma I del D.Lgs. 22 gennaio 2004 N. 42, si riporta quanto rilevato negli atti di vendita di locali box venduti precedentemente dalla società ( \*\*\* DATO OSCURATO \*\*\* ) (*non oggetto della presente Perizia*); in particolare nella scrittura privata di vendita autenticata nelle firme dal Notaio Aurelio Morello di Genova in data 7 settembre 2016 rep. 139450 fascicolo 31799, trascritta a Genova il 29 settembre 2016 al reg. part. 20258, (avente ad oggetto la vendita da parte della società ( \*\*\* DATO OSCURATO \*\*\* ) delle autorimesse in Genova, Via Agosti civ. 49 censite al Catasto Fabbricati alla Sezione urbana COR, foglio 78 mappale 1148 sub. 51 - a favore dei coniugi ( \*\*\* DATO OSCURATO \*\*\* ) – e mappale 1148 sub. 60 – a favore dei coniugi ( \*\*\* DATO OSCURATO \*\*\* ), mappale 1148 sub. 54 – a favore di ( \*\*\* DATO OSCURATO \*\*\* ) - , mappale 1148 sub. 70 – a favore di ( \*\*\* DATO OSCURATO \*\*\* ), **si dichiara:** “Il VINCOLO per interesse storico ed artistico, ai sensi dell'art. 10, I comma, D.Lvo 42/2004, disposto con Decreto del Direttore Regionale per i Beni Culturali e Paesaggistici della Regione Liguria in data 30 luglio 2007, trascritto a Genova in data 12 marzo 2009 al reg. part. 5957, è stato notificato in data 31 agosto 2007, col quale si era reiterato un precedente vincolo a carico dell'edificio mappale 144. La venditrice [( \*\*\* DATO OSCURATO \*\*\* )] precisa che l'area mappale 1053 non è sottoposta a vincolo, in seguito alla volontà delle Pubbliche Amministrazioni partecipanti alla Conferenza dei Servizi tenutasi in data 30 settembre 2005 (con il coinvolgimento dell'Autorità preposta alla tutela del vincolo stesso), nell'ambito e prodromica alla vicenda edilizia descritta al seguente punto 4). Per quanto riguarda invece l'area mappale **1148** (ora occupata dall'edificio dove si trova quanto negoziato), la venditrice precisa che la reiterazione del gravame era stata motivata nel predetto atto preso il 30 luglio 2007, col 'fatto di dover tutelare la parte storica da tempo acclarata, perché conserva tutti i caratteri storico architettonici di un edificio religioso degli inizi del XVII secolo, la restante parte composta dalle particelle 133-134-136-137-139-141-142-143-147-388-924-928-929 foglio COR/78 del Comune di Genova che custodiscono tracce e resti di periodi storici precedenti, fine XIX secolo, nel loro insieme fanno parte di un complesso unitario, significativo sotto il profilo storico e ambientale...’.

*La venditrice precisa inoltre che l'atto amministrativo in questione era stato preso con riferimento ad una planimetria catastale allegata al medesimo provvedimento, aggiornata al 13 novembre 1974 e nella quale la porzione di nord-est del mappale 142 risultava parzialmente occupata da costruzioni che avrebbero potuto ritenersi 'tracce e resti di periodi storici precedenti'. In planimetria catastale successiva parimenti allegata al provvedimento, tale porzione di nord-est risulta accorpata all'edificio ecclesiastico (dichiarato di interesse storico) mappale 136; mentre l'ulteriore porzione frazionata del mappale 142, ora mappale 1148 risulta libera da costruzioni. Conseguentemente nella nota di trascrizione del vincolo preso nel 2007, non venivano indicati né il mappale 142, né il mappale **1148**. Sempre dalla scrittura privata di vendita autenticata nelle firme dal Notaio Aurelio Morello di Genova in data 7 settembre 2016 rep. 139450 si conclude che: “Da quanto osservato si evince la volontà dell'Amministrazione, nel senso di **NON** assoggettare ad alcun vincolo la ridetta area mappale 1148, inclusa nella perimetrazione fatta sulla planimetria catastale più recente solo in ripetizione della perimetrazione comprendente l'allora intero mappale 142 non frazionato, raffigurato nella planimetria del 1974.”*

**Pertanto, stante quanto sopra relazionato, solo ai fini della conoscenza in quanto ritenuto NON inerente, si riporta il detto “VINCOLO”, quale risulta dai registri immobiliari (con il rilievo che la data riportata del Decreto sulla nota di trascrizione è quella del 9 agosto 2007 e non quella del 30 luglio**

2007 – ma con gli stessi dati di trascrizione) e precisamente: Atto pubblico amministrativo di Costituzione di Vincoli Legali del Direttore Regionale per i Beni Culturali e Paesaggistici della Liguria in data 9 agosto 2007 rep. 1876, trascritto a Genova in data 12 marzo 2009 al reg. gen. 8316 e reg. part. 5957.

A favore: DIREZIONE REGIONALE PER I BENI CULTURALI E PAESAGGISTICI DELLA LIGURIA”, con sede in Genova (GE), codice fiscale: 95073960106.

Contro: ( \*\*\* DATO OSCURATO \*\*\* )

### 3.2. VINCOLI ED ONERI GIURIDICI CHE SARANNO CANCELLATI A CURA DELLA PROCEDURA:

#### 3.2.1. Iscrizioni:

**Ipoteca volontaria** iscritta presso l’Ufficio del Territorio- Servizio Pubblicità Immobiliare di Genova in data 9 maggio 2006 al reg. gen. 21908 e reg. part. 5386, a seguito di atto di concessione a garanzia di mutuo fondiario a rogito Notaio Angelo Noli di Genova in data 4 maggio 2006 rep. 56186 racc. 18801, debitamente registrato.

Iscrizione per €4.290.000,00

Capitale = €2.145.000,00

Durata: 15 anni

A favore: BANCA NAZIONALE DEL LAVORO S.P.A.”, con sede in Roma (RM), codice fiscale: 00651990582; con domicilio ipotecario eletto in Genova, Largo Lanfranco 2, per la quota di 1/1 del diritto di proprietà.

Contro: ( \*\*\* DATO OSCURATO \*\*\* ); terzo datore: SI’ - Debitore non datore d’ipoteca: ( \*\*\* DATO OSCURATO \*\*\* ).

Oggetto: immobile sito in Comune di GENOVA (GE) censito al Catasto Terreni (codice Comune: “D969 C”) foglio 78 mappale 142, nat. T – terreno, consistenza: 37 are 80 centiare.

Come risulta dall’allegato Certificato Ipo-Catastale (*All. 5 alla Perizia n. 1*), l’iscrizione grava quindi su tutti gli immobili, ad eccezione di:

- gli immobili urbani in Genova censiti alla Sezione COR foglio 78 mappale 1148 subalterni num. 97 (= box) e num. 108 (unità immobiliare in corso di definizione)
- i terreni siti sempre in Genova alla Sezione 3 foglio 78 mappali 1146, 1061 e 1062,

in quanto gli stessi non sono stati oggetto dell’annotazione con frazionamento in quota di cui infra, ma tuttavia con la seguente considerazione: che neppure gli stessi detti immobili sono stati oggetto di annotazioni di restrizioni beni e che l’ipoteca originariamente gravava sul terreno mappale 142 e che pertanto si può escludere dalla ipoteca solamente il mappale terreno num. 1146 del foglio 78 in quanto derivante dal mappale 1053, **ma non si possono escludere né i mappali terreni 1161 e 1162** (in quanto derivanti dal mappale 1049, a sua volta derivante dal mappale 142) **e neppure i subalterni urbani 97 e 108 del mappale 1148**, in quanto la loro costituzione insiste su parte dell’originario mappale 142.

L’ipoteca sopra relazionata risulta **annotata** come da Certificato Ipo-Catastale allegato, con la precisazione che le annotazioni di restrizione beni **NON** riguardano gli immobili oggetto di detta Certificazione, mentre invece l’annotazione di frazionamento in quota riguarda anche detti immobili e per tal motivo viene relazionata nel Certificato allegato, unitamente alle contestuali annotazioni di riduzione somma e restrizione beni eseguite con lo stesso atto. (*All. 5.0 alla Perizia n. 1 – pag. 41*)

#### 3.2.2. Pignoramenti e sentenze di fallimento:

**Sentenza dichiarativa di Fallimento** del Tribunale di Savona num. 52/2020 in data 16 luglio 2020 [R.F. n. 9/2020], trascritta presso l’Ufficio del Territorio – Servizio Pubblicità Immobiliare di Genova in data 12 maggio 2021 al reg. gen. 17327 e reg. part. 13269.

A favore: ( \*\*\* DATO OSCURATO \*\*\* ), per la quota 1/1 del diritto di proprietà.

Contro: ( \*\*\* DATO OSCURATO \*\*\* ), per la quota 1/1 del diritto di proprietà.

## 3.2.3. Altre trascrizioni:

**Locazione ultranovennale**, relativamente agli immobili urbani (*in appresso evidenziati in grassetto e sottolineati quelli oggetto della presente Perizia*) in Genova, censiti al foglio 78, mappale 1148, subalterni nn. 8, **14, 23**, 24, **26**, 30, 36, **41**, 42, **43**, 44, 45, 46, 47, **48, 49**, 50, 51, 53, 54, **56, 57, 59**, 60, **61, 62, 63, 64, 65, 66, 67, 68, 69**, 70, **71, 73**, 74, **75, 76, 77, 78, 79**, 80, 83, 84, **86, 87, 88, 89, 90, 91, 92, 93**, 96, **97, 98, 101**, 102, **103, 104, 105**. - scrittura privata di locazione ultranovennale (*con diritto di prelazione in caso di alienazione, a parità di condizioni, di ogni locale uso box oggetto del presente contratto di affitto*) autenticata nelle firme dal Notaio Paolo Di Massimo di Genova, in data 22 gennaio 2016 rep. 75523 racc. 33599, registrata in termini e trascritta presso l'Ufficio del Territorio – Servizio Pubblicità Immobiliare di Genova in data 19 febbraio 2016 al reg. gen. 4703 e reg. part. 3418 – a favore: ( **\*\*\* DATO OSCURATO \*\*\*** ), per la quota di 1/2 del diritto di proprietà - in regime di separazione di beni e ( **\*\*\* DATO OSCURATO \*\*\*** ), per la quota di 1/2 del diritto di proprietà - in regime di separazione di beni.

Contro: ( **\*\*\* DATO OSCURATO \*\*\*** ), per la quota 1/1 del diritto di proprietà.

Durata contratto: 25 anni (dal 22/01/2016 al 21/01/2041) rinnovabile per ulteriori 25 anni

Con riferimento al citato contratto di locazione occorre inoltre segnalare che il legale incaricato dalla procedura fallimentare ha riferito quanto segue: “Con ordinanza del 25.06.21 nel procedimento n. 5836721, il Tribunale di Genova ha convalidato lo sfratto per morosità dei ( **\*\*\* DATO OSCURATO \*\*\*** ) nel contratto di locazione venticinquennale stipulato con ( **\*\*\* DATO OSCURATO \*\*\*** ) il 22.01.2016 con atto pubblico a rogito notaio Massimo Di Paolo in Genova, rep. 75523, racc. 33599. Tutti i box sono stati (il box è stato) successivamente oggetto di procedura esecutiva con la quale sono stati (è stato) reimmessi nel possesso del Fallimento”

**Preliminare di vendita**, relativamente alla unità immobiliare in Genova censita al Catasto Fabbricati, Sezione PEGLI-VOLTRI, alla Sezione urbana COR foglio 78 mappale 1148 **sub. 108 (area urbana F/1)**.

A favore: ( **\*\*\* DATO OSCURATO \*\*\*** ), per la quota di 1/2 del diritto di proprietà - in regime di separazione di beni e ( **\*\*\* DATO OSCURATO \*\*\*** ), per la quota di 1/2 del diritto di proprietà - in regime di separazione di beni.

Contro: ( **\*\*\* DATO OSCURATO \*\*\*** ), per la quota 1/1 del diritto di proprietà.

(*Trattasi della piastra di copertura dell'autorimessa interrata da adibire ad uso pubblico*).

Prezzo concordato per la vendita: €20.000

Atto di compravendita da stipularsi entro il 31/12/2016.

## 3.2.4. Altre limitazioni d'uso: Nessuna.

*Per maggiori dettagli ed approfondimenti circa "iscrizioni, pignoramenti, sentenze di fallimento, trascrizioni pregiudizievoli, gravami e altre eventuali limitazioni d'uso", si rimanda all'allegato CERTIFICATO ipo-catastale (All. 5.0 alla Perizia n. 1) e relativi allegati (All. 5.1-5.2 alla Perizia n. 1), redatti dal Dott. Franco Meliga dello "Studio Ciarini & Meliga SNC" .*

**4. ALTRE INFORMAZIONI PER L'ACQUIRENTE:****LAVORI DI COMPLETAMENTO della piastra box.**

L'amministratore della "Comunione dei Box di Via Agosti, 49" ha comunicato allo scrivente che i lavori di ripristino e completamento della piastra box, come concordato col Comune di Genova, sono stati appaltati al prezzo di €116.211,77, compreso IVA al 10%.

A tale costo vanno aggiunte le spese tecniche per progettazione, direzione lavori e coordinamento sicurezza che ammontano ad €20.967,01, compresa IVA al 22%.

Il costo complessivo, da ripartire a millesimi generali, ammonta pertanto ad €137.178,78.

Restano invece esclusi i costi di fornitura e posa in opera della nuova cabina elettrica il cui costo è in



corso di valutazione da parte della D.L.

L'Amm.re ha comunicato inoltre allo scrivente il riparto delle spese ordinarie per l'esercizio degli anni 2019/2020/2021. Il totale delle spese ammonta ad €26.037,77 e gli acconti versati ammontano ad €1.714,16 con un saldo a debito pari a €24.323,16. La contabilizzazione degli anni successivi, alla data di compilazione della presente Perizia, non è stata ancora trasmessa allo scrivente.

I costi dei lavori di ripristino, così come le spese scadute ed insolute alla data dell'aggiudicazione, restano a carico della Procedura Fallimentare.

AMMINISTRATORE della Comunione Box di Via Agosti, 49: sig.ra Cotza Cristina



## 5. ATTUALI E PRECEDENTI PROPRIETARI:

### 5.1. ATTUALE PROPRIETARIO:

dal 16/07/2020

**FALLIMENTO ( \*\*\* DATO OSCURATO \*\*\* ) - R.F. 9/2020**

per la quota di 1/1, in virtù di Sentenza del Tribunale Ordinario di Savona n. 10/2020 Rep. n. 52/2020 del 16/07/2020, trascritta presso l'Ufficio del Territorio – Servizio Pubblicità Immobiliare di Genova in data 12 maggio 2021 al reg. gen. 17327 e reg. part. 13269.



### 5.2. PRECEDENTI PROPRIETARI:

**per i mappali nn. 1060, 1061, 1062**, iscritti in C.T. alla Sezione 3, del Foglio 78,

dal 04/02/2008 al 16/07/2020:

( \*\*\* DATO OSCURATO \*\*\* ), per la quota di 1/1, in forza atto di compravendita (dal titolo: "Compravendita sottoposta a condizione sospensiva") a rogito Notaio Angelo Noli di Genova in data 4 febbraio 2008 rep. 58423 racc. 20470, registrato in termini anzi a Genova il 5 febbraio 2008 al num. 1725 serie 1T e trascritto nei registri immobiliari dell'Ufficio del Territorio di Genova in data 7 febbraio 2008 al reg. gen. 4081 e reg. part. 2465.

dal 09/06/1938 al 04/02/2008:

( \*\*\* DATO OSCURATO \*\*\* ), per 1/1, in forza di atto a rogito Notaio Lodovico Borsotto, già alla residenza di Genova – Pegli, in data 9 giugno 1938, registrato a Genova – San Pier d'Arena in data 22 giugno 1938 al numero 3752 e trascritto nei registri immobiliari della Conservatoria di Genova in data 28 luglio 1938 al registro generale volume 874 num. 6922, registro particolare volume 1996 numero 5185 e volume 1403 num. 185 Note. ( Come risulta anche da repertoriazione cartacea al volume 1577 num. 119 trascrizioni).



**per il mappale n. 1053**, iscritto in C.T. alla Sezione 3, del Foglio 78,

dal 19/03/2008 sino al 16/07/2020:

( \*\*\* DATO OSCURATO \*\*\* ), per la quota di 1/1, in forza di atto di "Compravendita" a rogito Notaio Angelo Noli di Genova in data 19 marzo 2008 rep. 58570 racc. 20596, registrato in termini anzi a Genova il 21 marzo 2008 al num. 3829 serie 1T e trascritto nei registri immobiliari dell'Ufficio del Territorio di Genova in data 26 marzo 2008 al reg. gen. 9843 e reg. part. 5770.



dal 04/03/2008 al 19/03/2008:

(**\*\*\* DATO OSCURATO \*\*\***), per 1/1, in forza di atto di "Compravendita" a rogito Notaio Angelo Noli di Genova in data 4 marzo 2008 rep. 58536 racc. 20571, registrato in termini anzi a Genova il 10 marzo 2008 al num. 3526 serie 1T e trascritto nei registri immobiliari dell'Ufficio del Territorio di Genova in data 11 marzo 2008 al reg. gen. 7814 e reg. part. 4571.

da prima dell'impianto meccanografico catastale (08/04/1977) al 04/03/2008:

**DEMANIO DELLO STATO – RAMO ACQUE**, con sede in Genova, codice fiscale: 80207790587.

*Per maggiori dettagli ed approfondimenti circa "dati, provenienze e precisazioni catastali, descrizione della proprietà e dei titoli di provenienza ultraventennali", si rimanda all'allegato CERTIFICATO ipo-catastale (All. 5.0 alla Perizia n. 1) e relativi allegati (All. 5.1-5.2 alla Perizia n. 1), redatti dal Dott. Franco Meliga dello "Studio Ciarini & Meliga SNC" .*

## 6. PRATICHE EDILIZIE E SITUAZIONE URBANISTICA:

### 6.1. PRATICHE EDILIZIE:

#### CONFERENZA DEI SERVIZI - CDS 42/2005

- Convocazione Conferenza dei Servizi richiesta in data 14/02/2005, dalla "(**\*\*\* DATO OSCURATO \*\*\***)", volta ad ottenere l'approvazione del progetto per la costruzione di un'autorimessa interrata con soprastante piazza di uso pubblico, da realizzarsi in Via Agosti – Genova Cornigliano.
- Voltura della pratica in capo a (**\*\*\* DATO OSCURATO \*\*\***) con Determinazione Dirigenziale n. 2008/118.18/35 del 27/05/2008.
- CONVENZIONE stipulata tra il Comune di Genova e (**\*\*\* DATO OSCURATO \*\*\***), con Atto Notaio Maria Paola COLA di Genova in data 05/03/2009, Rep. 13473/Racc. 10203, volta a disciplinare le modalità di attuazione e le forme di cessione del marciapiede e delle opere connesse funzionalmente, collegate alla realizzazione di un parcheggio interrato con soprastante servizio di uso pubblico, nonché alla permuta con un'area di proprietà comunale - (All. 6 alla Perizia n. 1).
- DETERMINAZIONE DIRIGENZIALE n. 2009/118.18.0/22 del 26/03/2009 – Adozione Provvedimento finale di cui al comma 9, art. 14 ter, L. 241/90, relativo all'approvazione del progetto sopracitato - (All. 8 alla Perizia n. 1).
- Inizio Lavori: 21/05/2009

#### CONFERENZA DEI SERVIZI - CDS 24/2012

- Con istanza in data 21/11/2012, la società (**\*\*\* DATO OSCURATO \*\*\***) ha attivato il procedimento di Conferenza dei Servizi per l'esame e l'approvazione del progetto riguardante opere realizzate in parziale difformità al provvedimento originario ed opere di completamento in variante al progetto approvato, con spostamento della cabina ENEL dall'area esterna all'area di copertura dei box.
- DETERMINAZIONE DIRIGENZIALE n. 2013-118.18.0.-55 del 03/07/2013 – Conclusione del procedimento di approvazione del progetto di cui alla CDS 24/12, per la realizzazione di autorimessa interrata con soprastante piazza di uso pubblico – Approvazione ( in Sanatoria ) di opere realizzate in parziale difformità al provvedimento autorizzativo D.D. n. 2009/118.18.0/22 e di opere di completamento - (All. 9-14.1-14.2 alla Perizia n. 1).

#### AGIBILITA' PARZIALE - Pratica 216/2013

Provvedimento n. 162 del 14/08/2013, con il quale è stata certificata l'Agibilità dell'intero piano posto alla quota Q + 11,00 dell'autorimessa sita in Via Agosti, 49 rosso – **Autorimesse dal Sub. 1 al Sub. 86.** (n. 86 box su 105 totali) (All. 10.0 alla Perizia n. 1)

Alla domanda per il rilascio del Certificato di Agibilità è allegata la seguente documentazione:

- Dichiarazione del tecnico abilitato di conformità al progetto approvato, in data 29/07/2013 (All. 10.1 alla Perizia n. 1).
- Collaudo Statico delle strutture in c.a. depositato all'Amm.ne Prov.le di Genova in data 22/10/2012 n. 16348,

con riferimento al Progetto n. 16348 del 25/11/2009 (All. 10.2 alla Perizia n. 1).

- Relazione di Collaudo attestante la rispondenza alle vigenti norme per il superamento, l'eliminazione e l'abbattimento delle barriere architettoniche delle opere eseguite, in data 16/11/2012 - (All. 10.3 alla Perizia n. 1).
- Dichiarazione di conformità dell'impianto elettrico (non leggibile) - (All. 10.4 alla Perizia n. 1).

#### **COLLAUDO TECNICO-AMMINISTRATIVO OPERE DI URBANIZZAZIONE – 2016**

Con Atto Datoriale in data 05/12/2012 è stato attribuito all'Ing. ( \*\*\* DATO OSCURATO \*\*\* ) il compito e le funzioni di collaudatore tecnico-amministrativo delle opere di urbanizzazione.

La relazione del collaudatore sullo stato delle opere realizzate, sottoscritta in data 25/03/2016, ha evidenziato alcune criticità sulle opere eseguite a scomputo degli oneri di urbanizzazione (*marciapiede eseguito in fregio all'autorimessa*) e su quelle eseguite non a scomputo (*piazza pubblica e relative opere connesse*), nonché opere totalmente mancanti (*attrezzature ludiche*) o non eseguite (*demolizione cabina ENEL e opere di sistemazione a verde*).

Il costo degli interventi di completamento è stato quantificato in €36.712,00, per le opere a scomputo ed in €346.232,84, per le opere non a scomputo, oltre alla parcella del collaudatore, per complessivi €387.614,93 + IVA.

#### **ACCORDO FUNZIONALE AL COMPLETAMENTO DELLE OPERE - 2020**

- DETERMINAZIONE DIRIGENZIALE n. 2020-118.0.0-30 in data 17/03/2020 – Approvazione dello schema di accordo funzionale, tra il Comune di Genova ed il CONDOMINIO, per il completamento dell'autorimessa interrata con soprastante piazza di uso pubblico e realizzazione nuovo marciapiede, finalizzato all'ottenimento dell'Agibilità dei box che al momento ne sono privi (*n. 19 box su 105 totali*) - (All. 11 alla Perizia n. 1).
- Scrittura Privata in data 22/06/2020, tra il Comune di Genova e l'Amm.di del Condominio dei proprietari dei box in Via Agosti, avente per oggetto la formalizzazione dell'accordo di cui alla citata D.D. n. 30 del 17/03/2020 - (All. 12 alla Perizia n. 1)

#### **CONFERENZA DEI SERVIZI - CDS 09/2019**

- Con istanza datata 11/04/2019 l'Amm.re della comunione dei box di Via Agosti, 49 ha richiesto l'indizione della Conferenza dei Servizi decisoria per l'approvazione dei lavori di completamento della piastra box.
- DETERMINAZIONE DIRIGENZIALE n. 2020-118.0.0.-105 del 06/11/2020 – Approvazione dei lavori di completamento della piastra box in Via Agosti, 49 – Determinazione di conclusione positiva della Conferenza dei Servizi - (All. 13 alla Perizia n. 1).

L'intervento di completamento prevede:

opere relative al marciapiede a coronamento della piastra; opere di smaltimento delle acque bianche; impianto d'illuminazione della piastra e dell'area parcheggio ad uso pubblico; realizzazione di area ludica sulla piastra; sistemazione aiuole esistenti; ripristino pista ciclabile e opere di protezione delle sedute in cemento; sistemazione zona parcheggio ad uso pubblico; rifacimento giunti di dilatazione della piastra; demolizione cabina elettrica in Via Agosti ed opere accessorie.

I lavori sono iniziati in data 02/11/2021 e, come confermato dal Direttore dei Lavori, sono attualmente sospesi per mancanza di liquidità.

#### **6.2. PREVENZIONE INCENDI:**

Il Comando Provinciale VV.FF Genova, in relazione all'autorimessa interrata sita in Via Agosti, 49, ha rilasciato i seguenti provvedimenti:

- PARERE DI CONFORMITA' ANTINCENDIO, prot. 12046 del 04/05/2011 - Pratica P.I. n. 120103 – Parere favorevole alla realizzazione del progetto per la costruzione dell'autorimessa, pervenuto al Comando VV.FF. con istanza in data 14/03/2011, prot. 7375.
- PARERE FAVOREVOLE ANTINCENDIO, prot. 64115 del 15/01/2013 - Pratica P.I. n. 120103, in relazione alla Conferenza dei Servizi (CDS 24/12). Sulla nota rilasciata dai VV.FF. sono riportate le seguente raccomandazioni: *“Si coglie l'occasione per invitare codesta Amm.ne (Comune di Genova) a segnalare al futuro Titolare dell'attività, soggetta ai controlli di Prevenzione Incendi in quanto riportata nell'allegato I al DPR 151/11, che la conclusione dell'iter autorizzativo di cui alla Conferenza dei Servizi non sostituisce quello di cui al DPR sopracitato e finalizzato alla presentazione della Segnalazione Certificata di Inizio Attività. Pertanto, prima*



dell'inizio dei lavori e comunque in tempo utile per l'adozione di eventuali misure tecniche integrative, il Titolare dell'attività dovrà dare avvio alle procedure previste dagli art. 3 e 4 del DPR 151/11 secondo le modalità e modulistica vigente.”

- Non rilevata la presenza di SCIA o C.P.I.

### 6.3. SITUAZIONE URBANISTICA:

Nell'ambito del P.U.C. (*Piano Urbanistico Comunale*), l'autorimessa interrata costruita sulla particella n. 1148 del Foglio 78, Sez. COR, è compresa nei seguente ambiti:

Livello 3 locale di Municipio – ASSETTO URBANISTICO:

- per il 93,36% in ambito di servizi pubblici territoriali e di quartiere e parcheggio pubblici; per il 6,38% in ambito di riqualificazione urbanistica-residenziale (AR-UR); per l'1% in Ambito di conservazione dell'impianto urbano storico (AC-US).

Livello 3 locale di Municipio – VINCOLI GEOMORFOLOGICI:

- per il 99,35% in “aree inondabili” (Piano di Bacino)
- per il 100% in Centro Abitato ai sensi del Codice della Strada, nonché centro edificato ai sensi dell'art. 18 L. 865/1971 – DGC n. 36/1994

## 7. GIUDIZI DI CONFORMITÀ:

### 7.1. CONFORMITÀ EDILIZIA:

**CRITICITÀ: MEDIA**

Dal raffronto visivo tra lo stato attuale dei luoghi ed il progetto approvato con C.d.S. 24/2012 - (*All. 14.1 – 14.2 alla Perizia n. 1*), si rileva una sostanziale conformità delle u.i.u. oggetto di perizia rispetto al titolo edilizio.

La conformità edilizia è stata dichiarata ufficialmente con la “*Dichiarazione del tecnico abilitato di conformità al progetto approvato*” rilasciata in data 29/07/2013 ed allegata alla domanda per il rilascio del Certificato di Agibilità - (*All. 10.1 alla Perizia n. 1*).

Occorre però segnalare quanto segue:

- 1) I box al piano 1°, contraddistinti con i subb. 97 e 105, sono attualmente sprovvisti del Certificato di Agibilità, il quale potrà essere richiesto solo dopo avvenuto Collaudo amministrativo delle opere di completamento approvate con C.d.S. 09/2019 ed in corso d'esecuzione.
- 2) L'autorimessa risulta sprovvista della S.C.I.A. Antincendio o del Certificato di Prevenzione Incendi.

L'immobile risulta **non conforme, ma regolarizzabile**.

Le difformità sono regolarizzabili:

- quanto al punto 1: procedendo, tramite l'Amm.re, alla presentazione di una S.C.A. (Segnalazione Certificata di Agibilità) ad avvenuto Collaudo delle opere di completamento in corso d'esecuzione.
- quanto al punto 2: procedendo, tramite l'Amm.re, alla presentazione di una S.C.I.A. Antincendio al competente Comando Prov.le dei VV.FF. di Genova.

### 7.2. CONFORMITÀ CATASTALE: **NESSUNA DIFFORMITÀ**

### 7.3. CONFORMITÀ URBANISTICA:

**CRITICITÀ: MEDIA**

Sono state rilevate le seguenti difformità:

- 3) La relazione del collaudatore tecnico-amministrativo delle opere di urbanizzazione ha evidenziato alcune criticità sulle opere eseguite a scomputo degli oneri di urbanizzazione (*marciapiede eseguito in fregio all'autorimessa*) e su quelle eseguite non a scomputo (*piazza pubblica e relative opere connesse*),



nonché opere totalmente mancanti (*attrezzature ludiche*) o non eseguite (*demolizione cabina ENEL e opere di sistemazione a verde*).

L'immobile risulta **non conforme, ma regolarizzabile**. Le difformità sono regolarizzabili:

- Realizzazione delle opere di completamento in corso di esecuzione, come da Accordo Funzionale stipulato col Comune di Genova ed in conformità al progetto approvato con CDS 09/2019.

#### 7.4. CORRISPONDENZA DATI CATASTALI/ATTO: **NESSUNA DIFFORMITÀ**

### 8. DESCRIZIONE DELLA ZONA

Genova Cornigliano è un quartiere situato nella zona ovest della città di Genova. La Via Agosti si trova al centro del quartiere, in una zona residenziale caratterizzata da edifici di media altezza e ampie strade.

La zona è ben servita dai mezzi pubblici, con diverse fermate di autobus e la vicinanza alla stazione ferroviaria di Cornigliano. Inoltre, sono presenti numerosi negozi, supermercati, banche e servizi pubblici come scuole, biblioteca civica e uffici postali.

Il quartiere di Cornigliano è stato recentemente oggetto di una serie di interventi di riqualificazione urbana, che hanno migliorato significativamente la qualità della vita degli abitanti. In particolare, sono stati realizzati nuovi spazi verdi e parchi giochi per i bambini, oltre a nuove piste ciclabili e percorsi pedonali.

Nella zona di Via Agosti 49 sono presenti principalmente abitazioni di medie dimensioni, in buone condizioni. La presenza di numerosi servizi e la vicinanza al mare rendono questa zona particolarmente appetibile per le famiglie e i giovani professionisti.

In considerazione di questi fattori, si ritiene che la zona di Via Agosti sia valutabile positivamente dal punto di vista immobiliare.

#### COLLEGAMENTI

aeroporto distante 3,5 km

autostrada distante 2,8 km

ferrovia distante 700 m.



Vista aerea della zona

### 9. DESCRIZIONE DELL'AUTORIMESSA

L'area ove sorge l'autorimessa confina: ad est con la strada privata di accesso all'Istituto scolastico Calasanzio (*Padri Scolopi*) e con la R.S.A. Villa Duchessa di Galliera; a nord e ad ovest con Via Agosti; a sud con area condominiale di altra proprietà.

La costruzione è costituita da un corpo di fabbrica articolato su due livelli.

Al primo livello (quota +11,00) sono presenti n. 86 box con relative corsie di manovra e scalinate di collegamento al piano superiore.

Al secondo livello (quota +14,00) sono presenti n. 19 box con corsia di manovra e la piastra di copertura in

corso di completamento da destinarsi ad uso pubblico.

L'accesso al primo livello avviene da via Agosti a quota +11,00, mentre l'accesso al secondo livello avviene a quota +14,00, sempre da via Agosti. Riguardo alla viabilità si evidenzia che Via Agosti è a doppio senso di marcia ma è senza sbocco nella parte a monte.

L'altezza utile interna di entrambi i livelli dell'autorimessa è pari a m. 2,45.



Accesso al 1° livello autorimessa ( quota +11,00)



Accesso al 2° livello autorimessa ( quota +14,00)

Descrizione delle Componenti Edilizie:

**Struttura:** La struttura (fondazioni, pilastri, travi, solai e scale) è realizzata in cemento armato. Il solaio tra i due livelli è realizzato in c.a. con finitura dell'intradosso in cemento a vista. Le strutture in elevazione in c.a. sono in cemento a vista, senza intonaco.

**Scale:** Le scale sono in cemento a vista con ringhiere in ferro.

**Copertura:** La copertura dei box al secondo livello è a giardino pensile. La copertura della corsia di manovra dei box al secondo livello è a due falde inclinate realizzata con struttura metallica e manto di copertura trasparente in plexiglass.

**Pavimenti:** I pavimenti dei box e delle corsie di accesso e di manovra sono in cemento elicoterato.

**Murature:** Le partizioni che formano i box sono realizzate con elementi in calcestruzzo spessore cm. 12, a vista, senza intonaco. Le superfici delle pareti verso l'esterno sono intonacate al civile e finite a pittura.

**Serrande:** Le serrande dei box sono di tipo basculante in lamiera zincata.

Descrizione degli Impianti:

**Impianto elettrico:** L'autorimessa è dotata di impianto elettrico con canaline in pvc, a vista, correnti a soffitto e a parete. Funzionalità e conformità alla normativa tecnica vigente: *da verificare*.

**Impianto antincendio:** Non rilevata la presenza di idranti, né di estintori. Funzionalità e conformità alla normativa tecnica vigente: *da verificare*.

**Impianto ascensore:** Non presente

Stato di manutenzione:

Si rileva in generale uno stato di manutenzione scarso, con particolare riferimento alla pulizia, data la presenza di rifiuti e sporco nelle corsie di manovra, nei box e nelle aree scoperte.

Al primo livello, si rilevano in alcune zone segni di infiltrazioni d'acqua dal soffitto.



Corsia di manovra interna 1° livello autorimessa ( quota +11,00)



Corsia di manovra interna 2° livello autorimessa ( quota +14,00)



## 10. VALUTAZIONE



### CRITERIO DI STIMA:

Il criterio di stima adottato è la stima sintetica comparativa, monparametrica, in base al prezzo medio di mercato.

Tale procedimento consiste nella determinazione del più probabile valore di mercato mediante paragone con altri beni, aventi simili caratteristiche, ubicati nella medesima zona o zone limitrofe, di cui sono noti i valori determinati in condizioni ordinarie di mercato.

### FONTI DI INFORMAZIONE:

Le fonti di informazione consultate sono: Agenzie della zona, mediante annunci pubblicati su portali specializzati, osservatori del mercato immobiliare O.M.I. ed altri specializzati del settore, annunci pubblicati da privati su portali specializzati.

Al fine di determinare il prezzo medio di mercato in condizioni ordinarie, i beni oggetto di stima sono stati confrontati con altri beni, analoghi per condizioni intrinseche ed estrinseche, come di seguito riportato.

### OSSERVAZIONI DEL MERCATO IMMOBILIARE:

#### COMPARATIVO 1

Tipo fonte: annuncio immobiliare su portale specializzato

Data contratto/rilevazione: 06/05/2025

Fonte di informazione: "( \*\*\* DATO OSCURATO \*\*\* )"

Descrizione: ampio e comodo box con possibilità di parcheggiare a fianco anche scooter

Indirizzo: Cornigliano – Via Cornigliano

Distanza: ~ 550M.

Superfici principali e secondarie: mq. 18

Prezzo richiesto: 25.000 Euro

Sconto trattativa: 10%

Prezzo probabile di vendita: 22.500 Euro, pari a 1.250 Euro/mq

#### COMPARATIVO 2

Tipo fonte: annuncio immobiliare su portale specializzato

Data contratto/rilevazione: 14/05/2025

Fonte di informazione: "( \*\*\* DATO OSCURATO \*\*\* )"

Descrizione: comodo box facente parte di garage costruito nel 2007

Indirizzo: Cornigliano – Via Cornigliano, 183

Distanza: ~ 500M.

Superfici principali e secondarie: mq. 17

Prezzo richiesto: 26.000 Euro

Sconto trattativa: 10%

Prezzo probabile di vendita: 23.400 Euro, pari a 1.376 Euro/mq

#### COMPARATIVO 3

Tipo fonte: annuncio immobiliare su portale specializzato

Data contratto/rilevazione: 14/05/2025

Fonte di informazione: "( \*\*\* DATO OSCURATO \*\*\* )"



Descrizione: box in silos di recente costruzione

Indirizzo: Cornigliano – Piazza Massena inizio Via Coronata

Distanza: 450

Superfici principali e secondarie: mq. 18

Prezzo richiesto: 24.000 Euro

Sconto trattativa: 10%

Prezzo probabile di vendita: 21.600 Euro, pari a 1.200 Euro/mq



#### SVILUPPO VALUTAZIONE:

Valutate le caratteristiche intrinseche ed estrinseche specifiche delle unità immobiliari oggetto di stima, la situazione edilizia-urbanistica dell'immobile nel suo complesso, i prezzi di vendita praticati nella zona, lo stato di conservazione e il livello di finitura dell'immobile, si confermano i valori unitari di riferimento adottati per la C.E.S. n. 1 del 28/04/2023, ossia:

- 1.200 €/mq. per i box posti al primo livello dell'autorimessa
- 1.300 €/mq. per i box posti al secondo livello dell'autorimessa

A detti valori ordinari saranno applicati gli opportuni correttivi, per ogni lotto, al fine di considerare comodi e scomodi che influiscono sul valore di mercato delle singole unità immobiliari.



#### ANDAMENTO DEL MERCATO IMMOBILIARE:

La conferma dei valori adottati nella C.E.S. n. 1 è giustificata dal fatto che tra aprile 2023 e maggio 2025, il prezzo medio di mercato dei box auto in vendita a Genova Cornigliano, in particolare in Via Guido Agosti, ha mostrato una sostanziale stabilità, con lievi variazioni in linea con l'andamento generale del mercato immobiliare locale.

Questa stabilità riflette l'andamento generale del mercato immobiliare locale, che ha visto una crescita moderata nei prezzi delle abitazioni ma una sostanziale tenuta nei valori dei box auto.

#### DICHIARAZIONE DI CONFORMITÀ AGLI STANDARD INTERNAZIONALI DI VALUTAZIONE:

- la versione dei fatti presentata nel presente rapporto di valutazione è corretta al meglio delle conoscenze del valutatore;
- le analisi e le conclusioni sono limitate unicamente dalle assunzioni e dalle condizioni eventualmente riportate in perizia;
- il valutatore non ha alcun interesse nell'immobile o nel diritto in questione;
- il valutatore ha agito in accordo con gli standard etici e professionali;
- il valutatore è in possesso dei requisiti formativi previsti per lo svolgimento della professione;
- il valutatore possiede l'esperienza e la competenza riguardo il mercato locale ove è ubicato o collocato l'immobile e la categoria dell'immobile da valutare;






ASTE GIUDIZIARIE®

ELABORATO PLANIMETRICO	Completato da: Fedemonte Alessia	Iscritto all'Albo: Architetti	Prov. Genova	N. 3059
Comune di Genova - Pegli/Voltri	Sezione: 008 Foglio: 78	Particella: 1148	Protocollo n.:	del:
Dimostrazione grafica del subalterno				
Tipo Mappale n. 126937 del 30/04/2012 Scala 1 : 500				

Agenzia del Territorio  
**CATASTO FABBRICATI**  
Ufficio provinciale di Genova

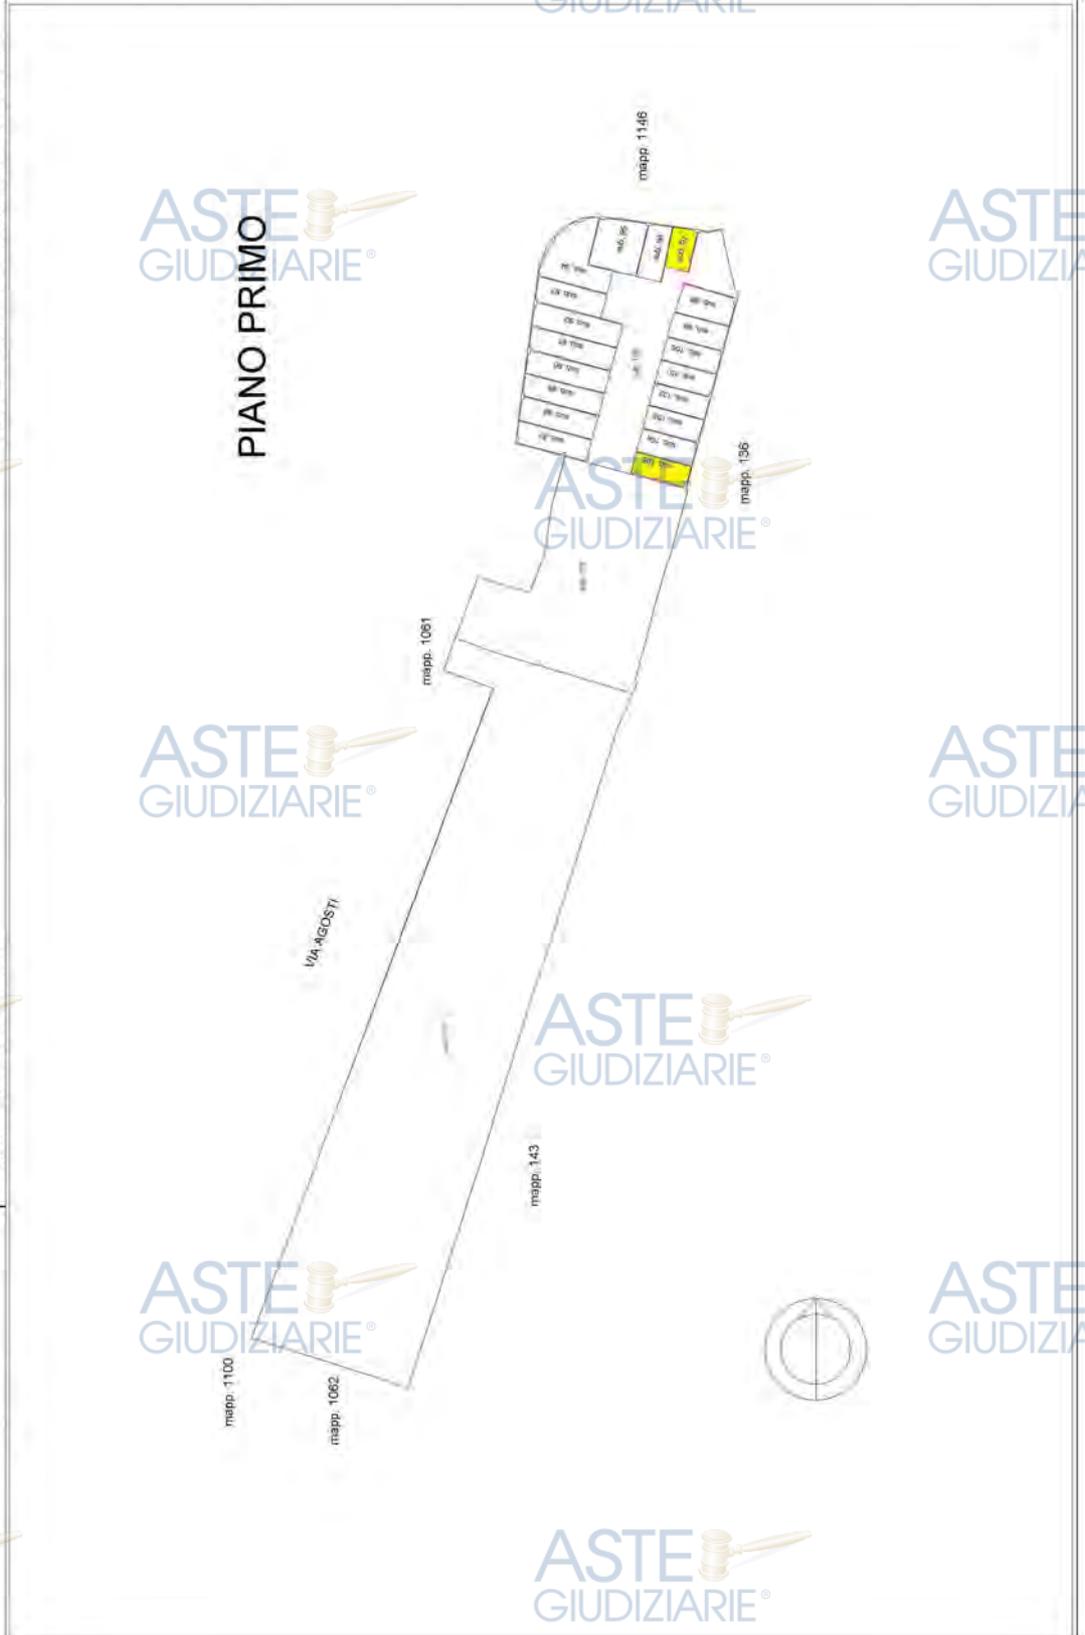

ASTE GIUDIZIARIE®

ASTE GIUDIZIARIE®

BENE IN GENOVA CORNIGLIANO, VIA G. AGOSTI, 49

**LOTTO 20**


BOX n. 43

**BOX N. 43** - al piano terreno (*1° livello*) dell'autorimessa interrata, in Comune di Genova Cornigliano, Via Guido Agosti, 49, per la quota di 1/1 di piena proprietà ( \*\* DATO OSCURATO \*\* )

Identificazione Catasto Fabbricati:

- foglio 78, partic. 1148, Sub. 43** - (All. 2 - 3.1)

Comune di Genova, Sezione Pegli-Voltri – Sez. Urbana COR, Zona Censuaria 1A, Categ. C/6, Classe 4<sup>^</sup>, Consist. 17 mq., Superficie Catastale 18 mq., Rendita €58,82.

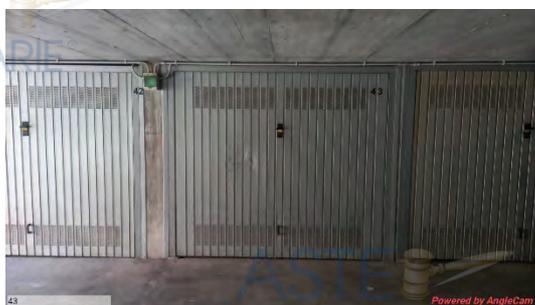

DESCRIZIONE:

Box di dimensioni e finiture ordinarie. Pareti interne e soffitto non tinteggiati. Nel box è presente un mobile alto, una calderina, pensili e oggetti vari.

Millesimi Generali = 8,223/1000

CONSISTENZA:

Criterio di misurazione consistenza reale: *Superficie Catastale - Visura catastale*

Criterio di calcolo consistenza commerciale: *D.P.R. 23 marzo 1998 n. 138*

Descrizione	consistenza mq		indice		commerciale mq
Box	18	x	100%	=	18
<b>Totale</b>	<b>18</b>				<b>18</b>

VALORE UNITARIO DI RIFERIMENTO:

Come da sviluppo valutazione = 1.200 €/mq.

AGGIUNTE O DECURTAZIONI AL VALORE ORDINARIO:

€300 a corpo, per sgombero mobili ed oggetti accatastati nel box

CALCOLO DEL VALORE DI MERCATO:

Descrizione	consistenza commerciale		€/mq		Valore intero
Box	18	x	1.200,00	=	21.600,00
Decurtazioni: per sgombero mobili ed oggetti accatastati nel box					- 300,00
<b>VALORE DI MERCATO</b> dell'immobile nello stato di fatto e di diritto in cui si trova					<b>21.300,00</b>

CALCOLO VALORE DI VENDITA GIUDIZIARIA:

Oneri notarili e provvigioni mediatori carico dell'acquirente:	00,00
Spese di cancellazione delle trascrizioni ed iscrizioni a carico dell'acquirente:	00,00
Spese condominiali insolute ai sensi dell'art. 568 c.c.:	00,00
Riduzione del valore ( -15% ) per assenza di garanzia da vizi, per rimborso forfettario di eventuali ulteriori spese condominiali e per l'immediatezza della vendita giudiziaria:	- 3.195,00
<b>VALORE DI VENDITA GIUDIZIARIA</b>	<b>18.105,00</b>

Agenzia del Territorio  
CATASTO FABBRICATI  
Ufficio Provinciale di  
Genova


Dichiarazione protocollo n. del	
Planimetria di u.i.u. in Comune di Genova - Pegli/voltri	
Via Guido Agosti civ. 49	
Identificativi Catastali:	Compilata da:
Sezione: COR	Pedemonte Alessia
Foglio: 78	Iscritto all'albo:
Particella: 1148	Architetti
Subalterno: 43	Prov. Genova N. 3059

Scheda n. 1 Scala 1:200

BOX 43

PIANO T

h 2,45 m

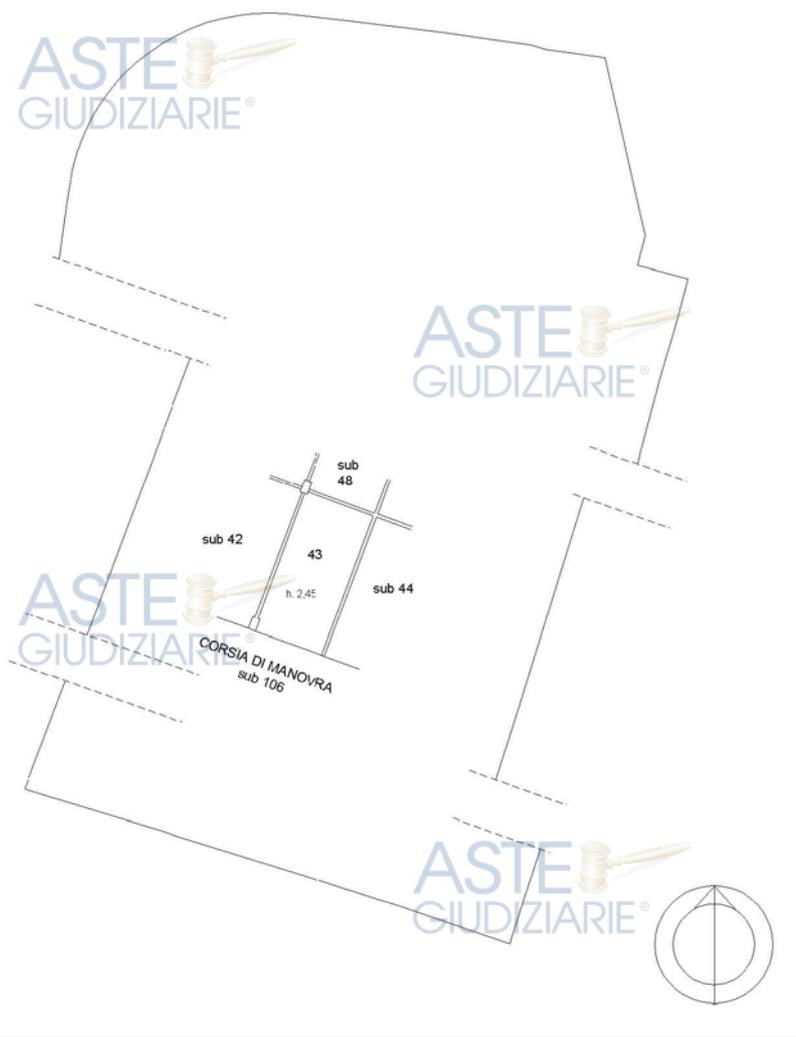

BENE IN GENOVA CORNIGLIANO, VIA G. AGOSTI, 49

**LOTTO 21**

BOX n. 49

**BOX N. 49** - al piano terreno (*1° livello*) dell'autorimessa interrata, in Comune di Genova Cornigliano, Via Guido Agosti, 49, per la quota di 1/1 di piena proprietà ( \*\* DATO OSCURATO \*\* )

Identificazione Catasto Fabbricati:

- foglio 78, partic. 1148, Sub. 49** - (All. 2 - 3.2)

Comune di Genova, Sezione Pegli-Voltri – Sez. Urbana COR, Zona Censuaria 1A, Categ. C/6, Classe 4<sup>^</sup>, Consist. 17 mq., Superficie Catastale 18 mq., Rendita €58,82.



DESCRIZIONE:

Box di dimensioni e finiture ordinarie. Pareti interne e soffitto non tinteggiati. Nel box è presente un frigorifero alto, un materasso matrimoniale, mobili bassi, scaffali metallici e oggetti vari.

Millesimi Generali = 8,223/1000.

CONSISTENZA:

Criterio di misurazione consistenza reale: *Superficie Catastale - Visura catastale*

Criterio di calcolo consistenza commerciale: *D.P.R. 23 marzo 1998 n. 138*

Descrizione	consistenza mq		indice		commerciale mq
Box	18	x	100%	=	18
<b>Totale</b>	<b>18</b>				<b>18</b>

VALORE UNITARIO DI RIFERIMENTO:

Come da sviluppo valutazione = 1.200 €/mq.

AGGIUNTE O DECURTAZIONI AL VALORE ORDINARIO:

€300 a corpo, per sgombero mobili ed oggetti accatastati nel box

CALCOLO DEL VALORE DI MERCATO:

Descrizione	consistenza commerciale		€/mq		Valore intero
Box	18	x	1.200,00	=	21.600,00
Decurtazioni: per sgombero mobili ed oggetti accatastati nel box					- 300,00
<b>VALORE DI MERCATO</b> dell'immobile nello stato di fatto e di diritto in cui si trova					<b>21.300,00</b>

ASTE  
GIUDIZIARIE®

CALCOLO VALORE DI VENDITA GIUDIZIARIA:

ASTE  
GIUDIZIARIE®

Oneri notarili e provvigioni mediatori carico dell'acquirente:	00,00
Spese di cancellazione delle trascrizioni ed iscrizioni a carico dell'acquirente:	00,00
Spese condominiali insolute ai sensi dell'art. 568 c.c.:	00,00
Riduzione del valore ( -15% ) per assenza di garanzia da vizi, per rimborso forfettario di eventuali ulteriori spese condominiali e per l'immediatezza della vendita giudiziaria:	- 3.195,00
<b>VALORE DI VENDITA GIUDIZIARIA</b>	<b>18.105,00</b>

ASTE  
GIUDIZIARIE®ASTE  
GIUDIZIARIE®

Agenzia del Territorio  
CATASTO FABBRICATI  
Ufficio Provinciale di  
Genova


Dichiarazione protocollo n. _____ del _____	
Planimetria di u.i.u. in Comune di Genova - Pegli/voltri	
Via Guido Agosti _____ civ. 49	
Identificativi Catastali:	Compilata da:
Sezione: COR	Pedemonte Alessia
Foglio: 78	Iscritto all'albo:
Particella: 1148	Architetti
Subalterno: 49	Prov. Genova
	N. 3059

Scheda n. 1 Scala 1:200

BOX 49

PIANO T

h 2,45 m

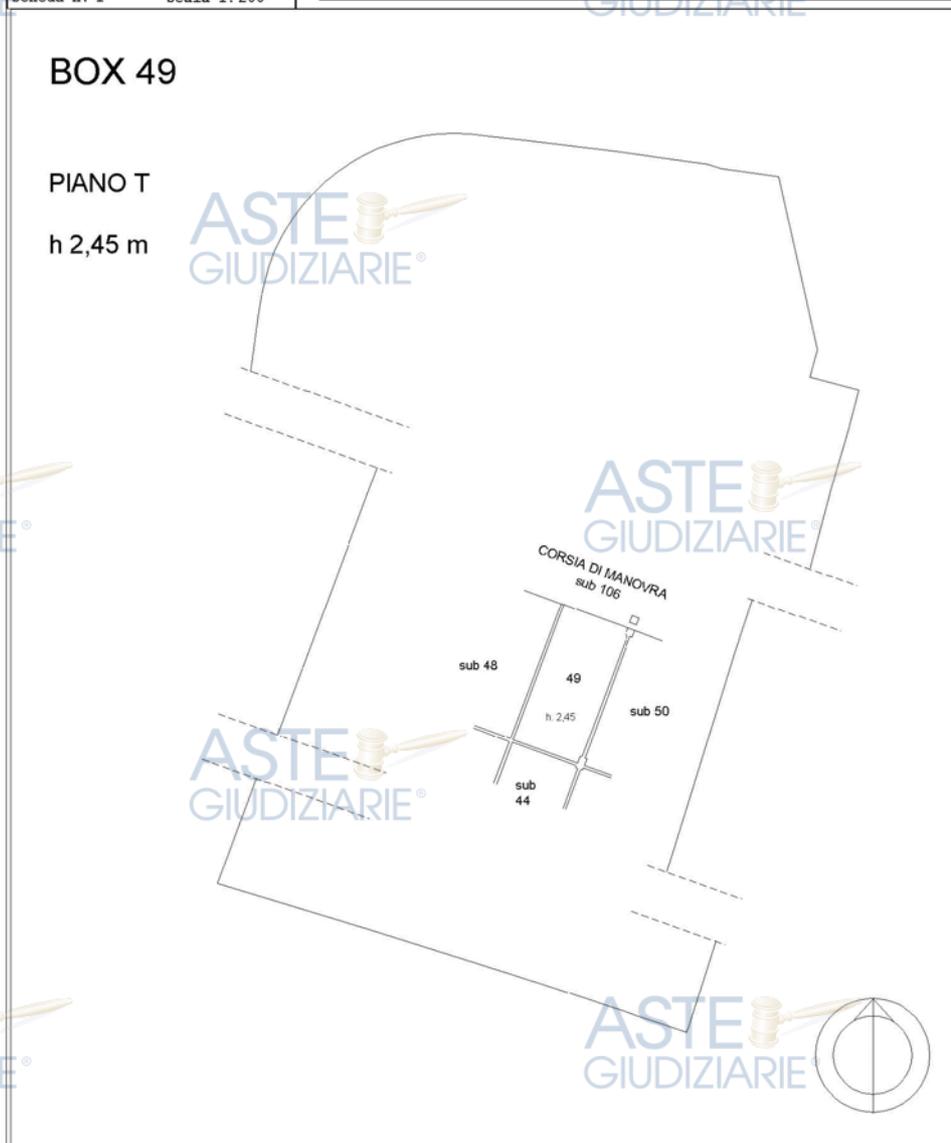ASTE  
GIUDIZIARIE®ASTE  
GIUDIZIARIE®

tecnico incaricato: geom. Davide Angelico

Pagina 19 di 40

BENE IN GENOVA CORNIGLIANO, VIA G. AGOSTI, 49

**LOTTO 22**

BOX n. 56

**BOX N. 56** - al piano terreno (*1° livello*) dell'autorimessa interrata, in Comune di Genova Cornigliano, Via Guido Agosti, 49, per la quota di 1/1 di piena proprietà ( \*\* DATO OSCURATO \*\* )

Identificazione Catasto Fabbricati:

- foglio 78, partic. 1148, Sub. 56** - (All. 2 - 3.3)

Comune di Genova, Sezione Pegli-Voltri – Sez. Urbana COR, Zona Censuaria 1A, Categ. C/6, Classe 4<sup>^</sup>, Consist. 17 mq., Superficie Catastale 18 mq., Rendita €58,82.



DESCRIZIONE:

Box di dimensioni e finiture ordinarie. Pareti interne tinteggiate colore bianco. In corrispondenza dell'ingresso è stato realizzato un cordolo di mattoni per contenere le infiltrazioni d'acqua dal pavimento. Nel box sono presenti bancali, piani di scaffali metallici, un sedile di un'autovettura, una mini-moto giocattolo e oggetti vari.

Millesimi Generali = 8,223/1000

CONSISTENZA:

Criterio di misurazione consistenza reale: *Superficie Catastale - Visura catastale*

Criterio di calcolo consistenza commerciale: *D.P.R. 23 marzo 1998 n. 138*

Descrizione	consistenza mq		indice		commerciale mq
Box	18	x	100%	=	18
<b>Totale</b>	<b>18</b>				<b>18</b>

VALORE UNITARIO DI RIFERIMENTO:

Come da sviluppo valutazione = 1.200 €/mq.

AGGIUNTE O DECURTAZIONI AL VALORE ORDINARIO:

- 20% per presenza cordolo a pavimento e infiltrazioni: 1.200 €/mq – 20% = €960 €/mq

€200 a corpo, per sgombero oggetti accatastati nel box

CALCOLO DEL VALORE DI MERCATO:

Descrizione	consistenza commerciale		€/mq		Valore intero
Box	18	x	960,00	=	17.280,00
Decurtazioni: per sgombero oggetti accatastati nel box					- 200,00

<b>VALORE DI MERCATO</b> dell'immobile nello stato di fatto e di diritto in cui si trova	<b>17.080,00</b>
--	------------------

CALCOLO VALORE DI VENDITA GIUDIZIARIA:

Oneri notarili e provvigioni mediatori carico dell'acquirente:	00,00
Spese di cancellazione delle trascrizioni ed iscrizioni a carico dell'acquirente:	00,00
Spese condominiali insolute ai sensi dell'art. 568 c.c	00,00
Riduzione del valore (-15%) per assenza di garanzia da vizi, per rimborso forfettario di eventuali ulteriori spese condominiali e per l'immediatezza della vendita giudiziaria:	- 2.562,00
<b>VALORE DI VENDITA GIUDIZIARIA</b>	<b>14.518,00</b>

Agenzia del Territorio  
**CATASTO FABBRICATI**  
Ufficio Provinciale di  
Genova


Dichiarazione protocollo n. _____ del _____	
Planimetria di u.i.u. in Comune di Genova - Pegli/voltri	
Via Guido Agosti _____ civ. 49	
Identificativi Catastali:	Compilata da: Pedemonte Alessia
Serione: COR	Iscritto all'albo: Architetti
Foglio: 78	Prov. Genova
Particella: 1148	N. 3059
Subalterno: 56	

Scheda n. 1      Scala 1: 200

**BOX 56**

PIANO T

h 2,45 m

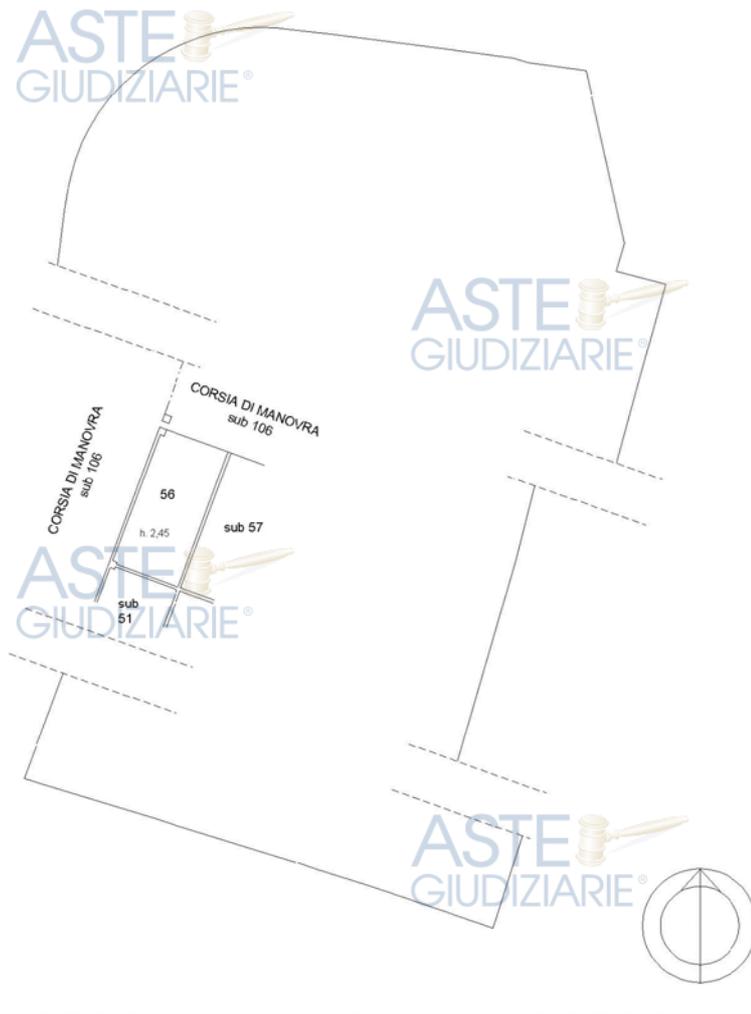

BENE IN GENOVA CORNIGLIANO, VIA G. AGOSTI, 49

**LOTTO 23**


BOX n. 59

**BOX N. 59** - al piano terreno (*1° livello*) dell'autorimessa interrata, in Comune di Genova Cornigliano, Via Guido Agosti, 49, per la quota di 1/1 di piena proprietà ( \*\* DATO OSCURATO \*\* )

Identificazione Catasto Fabbricati:

- **foglio 78, partic. 1148, Sub. 59** - (All. 2 - 3.4)

Comune di Genova, Sezione Pegli-Voltri – Sez. Urbana COR, Zona Censuaria 1A, Categ. C/6, Classe 4<sup>^</sup>, Consist. 17 mq., Superficie Catastale 18 mq., Rendita €58,82.

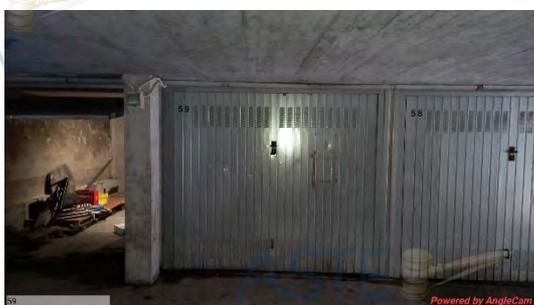

DESCRIZIONE:

Box di dimensioni e finiture ordinarie. Pareti interne tinteggiate colore bianco. Nel box sono presenti pochi oggetti di varia natura.

Millesimi Generali = 8,223/1000

CONSISTENZA:

Criterio di misurazione consistenza reale: *Superficie Catastale - Visura catastale*

Criterio di calcolo consistenza commerciale: *D.P.R. 23 marzo 1998 n. 138*

Descrizione	consistenza mq		indice	=	commerciale mq
Box	18	x	100%	=	18
<b>Totale</b>	<b>18</b>				<b>18</b>

VALORE UNITARIO DI RIFERIMENTO:

Come da sviluppo valutazione = 1.200 €/mq.

AGGIUNTE O DECURTAZIONI AL VALORE ORDINARIO:

- 15% per infiltrazioni: 1.200 €/mq – 15% = €1.020 €/mq

€150 a corpo, per sgombero oggetti accatastati nel box

CALCOLO DEL VALORE DI MERCATO:

Descrizione	consistenza commerciale		€/mq	=	Valore intero
Box	18	x	1.020,00	=	18.360,00
Decurtazioni: per sgombero oggetti accatastati nel box					- 150,00
<b>VALORE DI MERCATO</b> dell'immobile nello stato di fatto e di diritto in cui si trova					<b>18.210,00</b>

ASTE  
GIUDIZIARIE®

CALCOLO VALORE DI VENDITA GIUDIZIARIA:

ASTE  
GIUDIZIARIE®

Oneri notarili e provvigioni mediatori carico dell'acquirente:	00,00
Spese di cancellazione delle trascrizioni ed iscrizioni a carico dell'acquirente:	00,00
Spese condominiali insolute ai sensi dell'art. 568 c.c.:	00,00
Riduzione del valore ( -15% ) per assenza di garanzia da vizi, per rimborso forfettario di eventuali ulteriori spese condominiali e per l'immediatezza della vendita giudiziaria:	- 2.731,50
<b>VALORE DI VENDITA GIUDIZIARIA</b>	<b>15.479,00</b>

ASTE  
GIUDIZIARIE®ASTE  
GIUDIZIARIE®ASTE  
GIUDIZIARIE®


Agenzia del Territorio  
CATASTO FABBRICATI  
Ufficio Provinciale di  
Genova

Dichiarazione protocollo n. _____ del _____	
Planimetria di u.i.u. in Comune di Genova - Pegli/voltri	
Via Guido Agosti _____ civ. 49	
Identificativi Catastali:	Compilata da: Pedemonte Alessia
Sezione: COR	Iscritto all'albo: Architetti
Foglio: 78	Prov. Genova
Particella: 1148	N. 3059
Subalterno: 59	

Scheda n. 1      Scala 1:200

BOX 59

PIANO T  
h 2,45 m

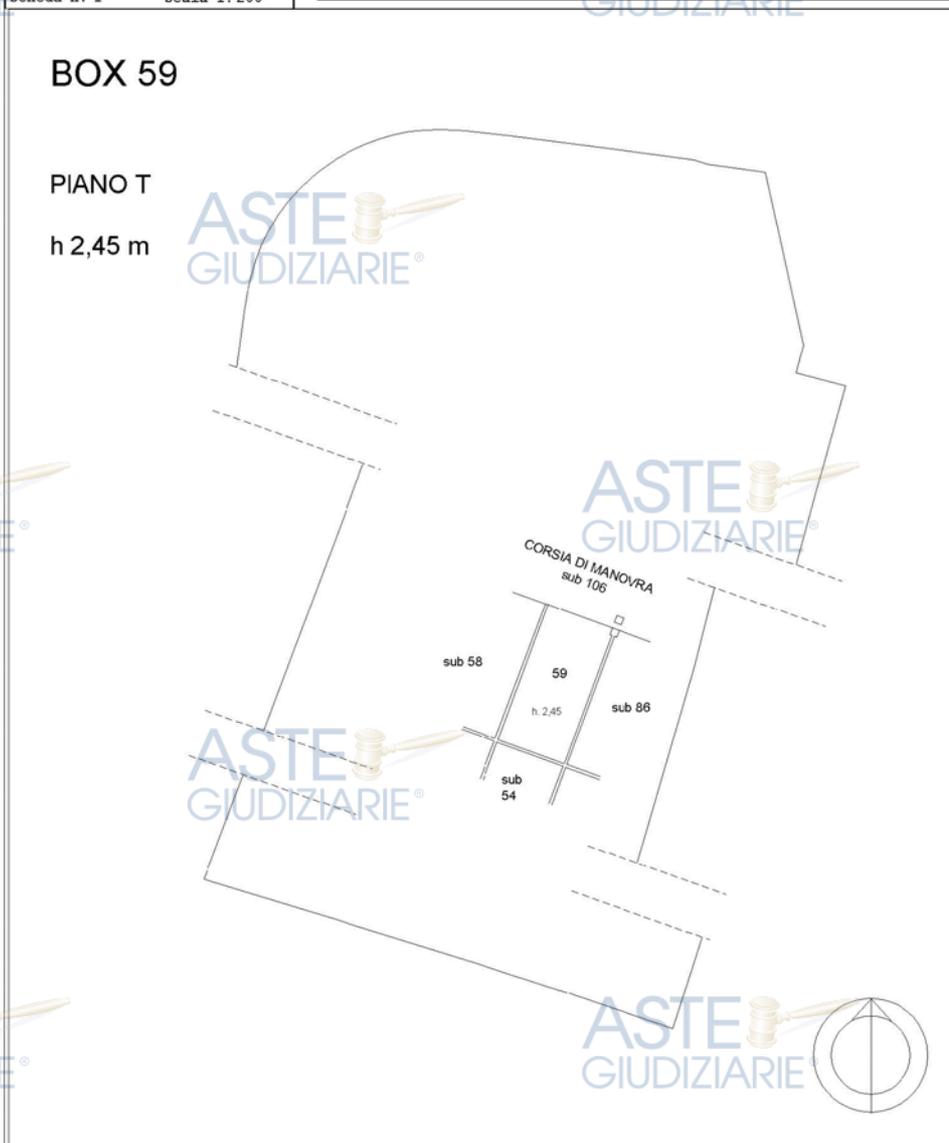ASTE  
GIUDIZIARIE®ASTE  
GIUDIZIARIE®ASTE  
GIUDIZIARIE®ASTE  
GIUDIZIARIE®ASTE  
GIUDIZIARIE®ASTE  
GIUDIZIARIE®ASTE  
GIUDIZIARIE®ASTE  
GIUDIZIARIE®ASTE  
GIUDIZIARIE®ASTE  
GIUDIZIARIE®

tecnico incaricato: geom. Davide Angelico

Pagina 33 di 40

BENE IN GENOVA CORNIGLIANO, VIA G. AGOSTI, 49

**LOTTO 24**

BOX n. 59bis

**BOX N. 59bis** - al piano terreno (*1° livello*) dell'autorimessa interrata, in Comune di Genova Cornigliano, Via Guido Agosti, 49, per la quota di 1/1 di piena proprietà (\*\* DATO OSCURATO \*\*)

Identificazione Catasto Fabbricati:

- **foglio 78, partic. 1148, Sub. 86** - (All. 2 - 3.5)

Comune di Genova, Sezione Pegli-Voltri – Sez. Urbana COR, Zona Censuaria 1A, Categ. C/6, Classe 4<sup>^</sup>, Consist. 17 mq., Superficie Catastale 20 mq., Rendita €58,82.



DESCRIZIONE:

Box di dimensioni e finiture ordinarie. Pareti interne e soffitto non tinteggiate. Sul lato verso l'intercapedine è presente un cordolo di fondazione in cemento armato, dello spessore medio di circa 25 cm., che riduce la superficie utile di parcheggio. Data la posizione in fondo alla corsia di manovra l'accesso al box è più difficoltoso. Nel box sono presenti una cucina economica, due gomme, bancali in legno, ed oggetti di varia natura. - Millesimi Generali = 8,680/1000

CONSISTENZA:

Criterio di misurazione consistenza reale: *Superficie Catastale - Visura catastale*

Criterio di calcolo consistenza commerciale: *D.P.R. 23 marzo 1998 n. 138*

Descrizione	consistenza mq		indice		commerciale mq
Box	20	x	100%	=	20
<b>Totale</b>	<b>20</b>				<b>20</b>

VALORE UNITARIO DI RIFERIMENTO:

Come da sviluppo valutazione = 1.200 €/mq.

AGGIUNTE O DECURTAZIONI AL VALORE ORDINARIO:

- 25% per scomodità di accesso, presenza cordolo e infiltrazioni: 1.200 €/mq – 25% = €900 €/mq

€150 a corpo, per sgombero oggetti accatastati nel box

CALCOLO DEL VALORE DI MERCATO:

Descrizione	consistenza commerciale		€/mq		Valore intero
Box	20	x	900,00	=	18.000,00
Decurtazioni: costo sgombero oggetti accatastati nel box					- 150,00
<b>VALORE DI MERCATO</b> dell'immobile nello stato di fatto e di diritto in cui si trova					<b>17.850,00</b>

ASTE  
GIUDIZIARIE®

CALCOLO VALORE DI VENDITA GIUDIZIARIA:

ASTE  
GIUDIZIARIE®

Oneri notarili e provvigioni mediatori carico dell'acquirente:	00,00
Spese di cancellazione delle trascrizioni ed iscrizioni a carico dell'acquirente:	00,00
Spese condominiali insolute ai sensi dell'art. 568 c.c.:	00,00
Riduzione del valore ( -15% ) per assenza di garanzia da vizi, per rimborso forfettario di eventuali ulteriori spese condominiali e per l'immediatezza della vendita giudiziaria:	- 2.677,50
<b>VALORE DI VENDITA GIUDIZIARIA</b>	<b>15.173,00</b>

ASTE  
GIUDIZIARIE®ASTE  
GIUDIZIARIE®

Agenzia del Territorio  
**CATASTO FABBRICATI**  
Ufficio Provinciale di  
Genova


Dichiarazione protocollo n. _____ del _____	
Planimetria di u.i.u. in Comune di Genova - Pegli/voltri	
Via Guido Agosti _____ civ. 49	
Identificativi Catastali:	Compilata da:
Sezione: COR	Pedemonte Alessia
Foglio: 78	Iscritto all'albo:
Particella: 1148	Architetti
Subalterno: 86	Prov. Genova _____ N. 3059

Scheda n. 1      Scala 1:200

BOX 59bis

PIANO T

h 2,45 m

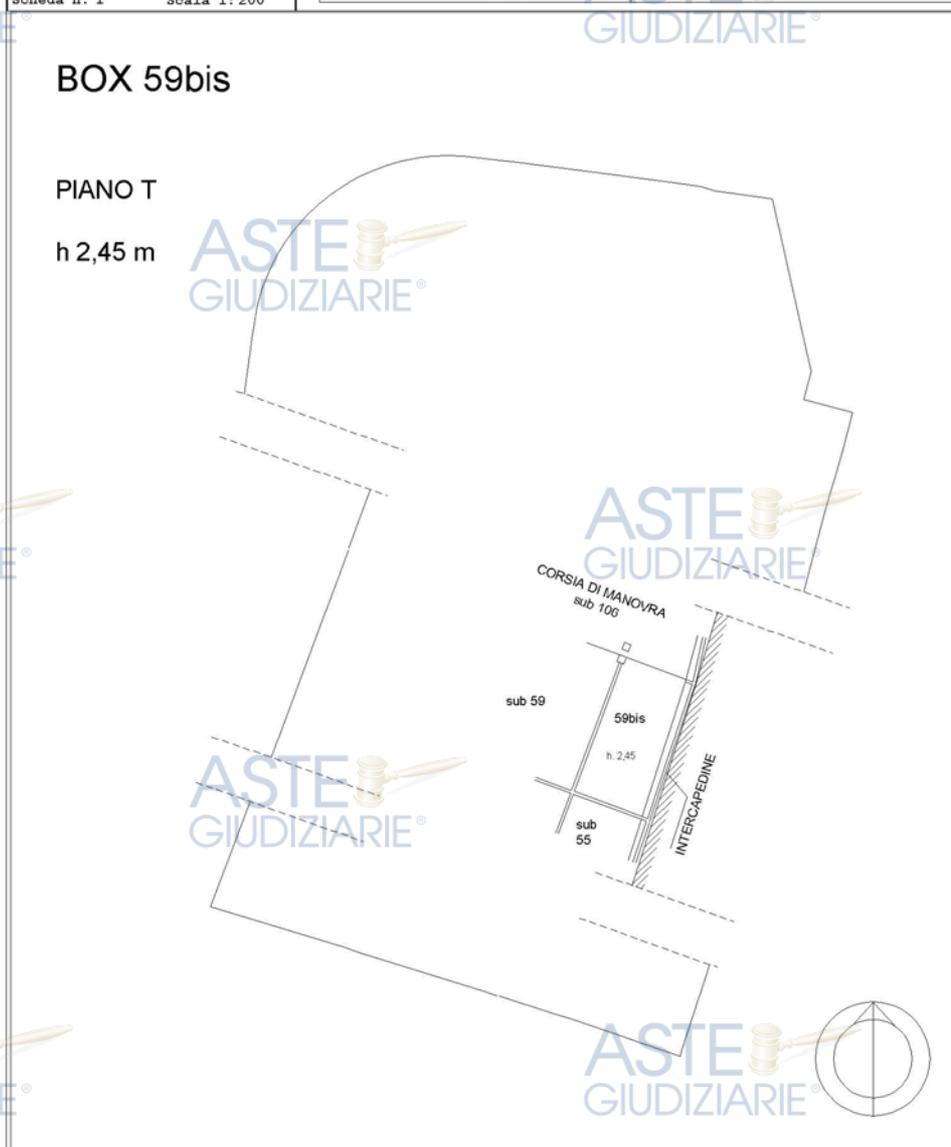ASTE  
GIUDIZIARIE®ASTE  
GIUDIZIARIE®ASTE  
GIUDIZIARIE®ASTE  
GIUDIZIARIE®ASTE  
GIUDIZIARIE®ASTE  
GIUDIZIARIE®ASTE  
GIUDIZIARIE®ASTE  
GIUDIZIARIE®ASTE  
GIUDIZIARIE®ASTE  
GIUDIZIARIE®

tecnico incaricato: geom. Davide Angelico

Pagina 35 di 40

BENE IN GENOVA CORNIGLIANO, VIA G. AGOSTI, 49

**LOTTO 25**


BOX n. 62

**BOX N. 62** - al piano terreno (*1° livello*) dell'autorimessa interrata, in Comune di Genova Cornigliano, Via Guido Agosti, 49, per la quota di 1/1 di piena proprietà ( \*\* DATO OSCURATO \*\* )

Identificazione Catasto Fabbricati:

- foglio 78, partic. 1148, Sub. 62** - (All. 2 - 3.6)

Comune di Genova, Sezione Pegli-Voltri – Sez. Urbana COR, Zona Censuaria 1A, Categ. C/6, Classe 4<sup>^</sup>, Consist. 17 mq., Superficie Catastale 17 mq., Rendita €58,82.

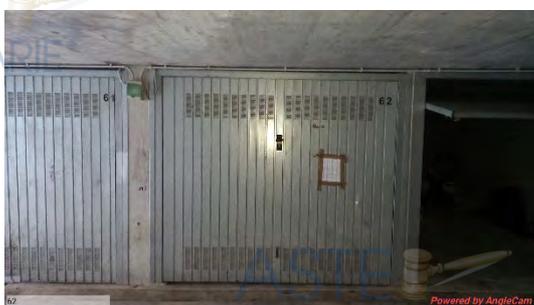

DESCRIZIONE:

Box di dimensioni e finiture ordinarie. Pareti interne e soffitto non tinteggiate. Nel box sono accatastate alcune porte in legno, una ruota di un autoveicolo e oggetti vari.

Millesimi Generali = 7,766/1000

CONSISTENZA:

Criterio di misurazione consistenza reale: *Superficie Catastale - Visura catastale*

Criterio di calcolo consistenza commerciale: *D.P.R. 23 marzo 1998 n. 138*

Descrizione	consistenza mq		indice		commerciale mq
Box	17	x	100%	=	17
<b>Totale</b>	<b>17</b>				<b>17</b>

VALORE UNITARIO DI RIFERIMENTO:

Come da sviluppo valutazione = 1.200 €/mq.

AGGIUNTE O DECURTAZIONI AL VALORE ORDINARIO:

€300 a corpo, per sgombero oggetti accatastati nel box

CALCOLO DEL VALORE DI MERCATO:

Descrizione	consistenza commerciale		€/mq		Valore intero
Box	17	x	1.200,00	=	20.400,00
Decurtazioni: costo sgombero oggetti accatastati nel box					- 300,00
<b>VALORE DI MERCATO</b> dell'immobile nello stato di fatto e di diritto in cui si trova					<b>20.100,00</b>

ASTE  
GIUDIZIARIE®

CALCOLO VALORE DI VENDITA GIUDIZIARIA:

ASTE  
GIUDIZIARIE®

Oneri notarili e provvigioni mediatori carico dell'acquirente:	00,00
Spese di cancellazione delle trascrizioni ed iscrizioni a carico dell'acquirente:	00,00
Spese condominiali insolute ai sensi dell'art. 568 c.c.:	00,00
Riduzione del valore ( -15% ) per assenza di garanzia da vizi, per rimborso forfettario di eventuali ulteriori spese condominiali e per l'immediatezza della vendita giudiziaria:	- 3.015,00
<b>VALORE DI VENDITA GIUDIZIARIA</b>	<b>17.085,00</b>

ASTE  
GIUDIZIARIE®ASTE  
GIUDIZIARIE®


Agenzia del Territorio  
CATASTO FABBRICATI  
Ufficio Provinciale di  
Genova

Dichiarazione protocollo n. _____ del _____	
Planimetria di u.i.u. in Comune di Genova - Pegli/voltri	
Via Guido Agosti _____ civ. 49	
Identificativi Catastali:	Compilata da: Pedemonte Alessia
Sezione: COR	Iscritto all'albo: Architetti
Foglio: 78	Prov. Genova
Particella: 1148	N. 3059
Subalterno: 62	

ASTE  
GIUDIZIARIE®ASTE  
GIUDIZIARIE®

Scheda n. 1      Scala 1:200

BOX 62

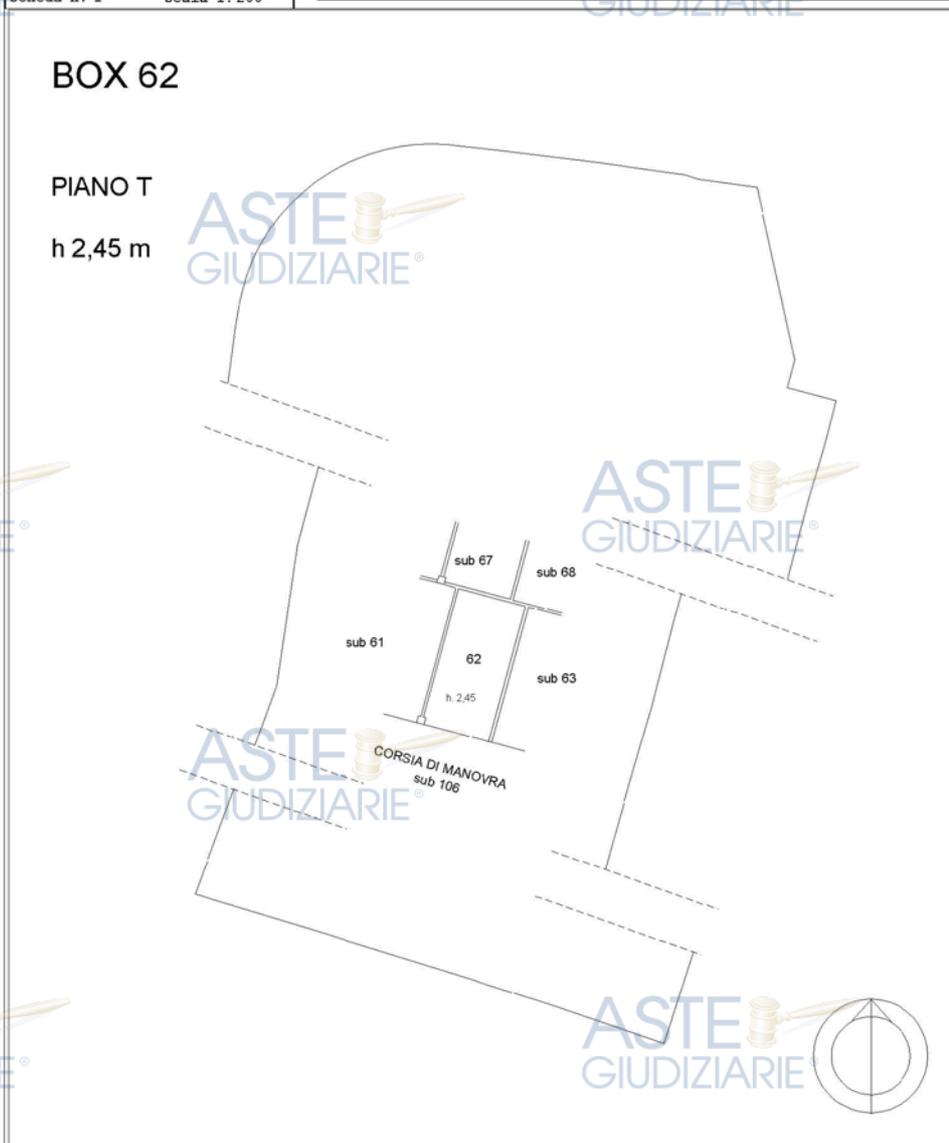PIANO T  
h 2,45 mASTE  
GIUDIZIARIE®ASTE  
GIUDIZIARIE®ASTE  
GIUDIZIARIE®ASTE  
GIUDIZIARIE®ASTE  
GIUDIZIARIE®ASTE  
GIUDIZIARIE®ASTE  
GIUDIZIARIE®ASTE  
GIUDIZIARIE®ASTE  
GIUDIZIARIE®ASTE  
GIUDIZIARIE®

tecnico incaricato: geom. Davide Angelico

Pagina 27 di 40

BENE IN GENOVA CORNIGLIANO, VIA G. AGOSTI, 49

**LOTTO 26**

BOX n. 63

**BOX N. 63** - al piano terreno (*1° livello*) dell'autorimessa interrata, in Comune di Genova Cornigliano, Via Guido Agosti, 49, per la quota di 1/1 di piena proprietà ( \*\* DATO OSCURATO \*\* )

Identificazione Catasto Fabbricati:

- **foglio 78, partic. 1148, Sub. 63** - (All. 2 - 3.7)

Comune di Genova, Sezione Pegli-Voltri – Sez. Urbana COR, Zona Censuaria 1A, Categ. C/6, Classe 4<sup>^</sup>, Consist. 17 mq., Superficie Catastale 18 mq., Rendita €58,82.



DESCRIZIONE:

Box di dimensioni e finiture ordinarie. Pareti interne e soffitto non tinteggiate. Nel box sono accatastate sedie in plastica, e pochi oggetti di vario genere.

Millesimi Generali = 8,223/1000

CONSISTENZA:

Criterio di misurazione consistenza reale: *Superficie Catastale - Visura catastale*

Criterio di calcolo consistenza commerciale: *D.P.R. 23 marzo 1998 n. 138*

Descrizione	consistenza mq		indice		commerciale mq
Box	18	x	100%	=	18
<b>Totale</b>	<b>18</b>				<b>18</b>

VALORE UNITARIO DI RIFERIMENTO:

Come da sviluppo valutazione = 1.200 €/mq.

AGGIUNTE O DECURTAZIONI AL VALORE ORDINARIO:

€150 a corpo, per sgombero oggetti accatastati nel box

CALCOLO DEL VALORE DI MERCATO:

Descrizione	consistenza commerciale		€/mq		Valore intero
Box	18	x	1.200,00	=	21.600,00
Decurtazioni: costo sgombero oggetti accatastati nel box					- 300,00
<b>VALORE DI MERCATO</b> dell'immobile nello stato di fatto e di diritto in cui si trova					<b>21.450,00</b>

ASTE  
GIUDIZIARIE®

CALCOLO VALORE DI VENDITA GIUDIZIARIA:

ASTE  
GIUDIZIARIE®

Oneri notarili e provvigioni mediatori carico dell'acquirente:	00,00
Spese di cancellazione delle trascrizioni ed iscrizioni a carico dell'acquirente:	00,00
Spese condominiali insolute ai sensi dell'art. 568 c.c.:	00,00
Riduzione del valore ( -15% ) per assenza di garanzia da vizi, per rimborso forfettario di eventuali ulteriori spese condominiali e per l'immediatezza della vendita giudiziaria:	- 3.217,50
<b>VALORE DI VENDITA GIUDIZIARIA</b>	<b>18.233,00</b>

ASTE  
GIUDIZIARIE®ASTE  
GIUDIZIARIE®

Agenzia del Territorio  
CATASTO FABBRICATI  
Ufficio Provinciale di  
Genova

Dichiarazione protocollo n. _____ del _____	
Planimetria di u.i.u. in Comune di Genova - Pegli/voltri	
Via Guido Agosti _____ civ. 49	
Identificativi Catastali:	Compilata da:
Sezione: COR	Pedemonte Alessia
Foglio: 78	Iscritto all'albo:
Particella: 1148	Architetti
Subalterno: 63	Prov. Genova
	N. 3059


ASTE  
GIUDIZIARIE®ASTE  
GIUDIZIARIE®

Scheda n. 1      Scala 1:200

BOX 63

PIANO T

h 2,45 m

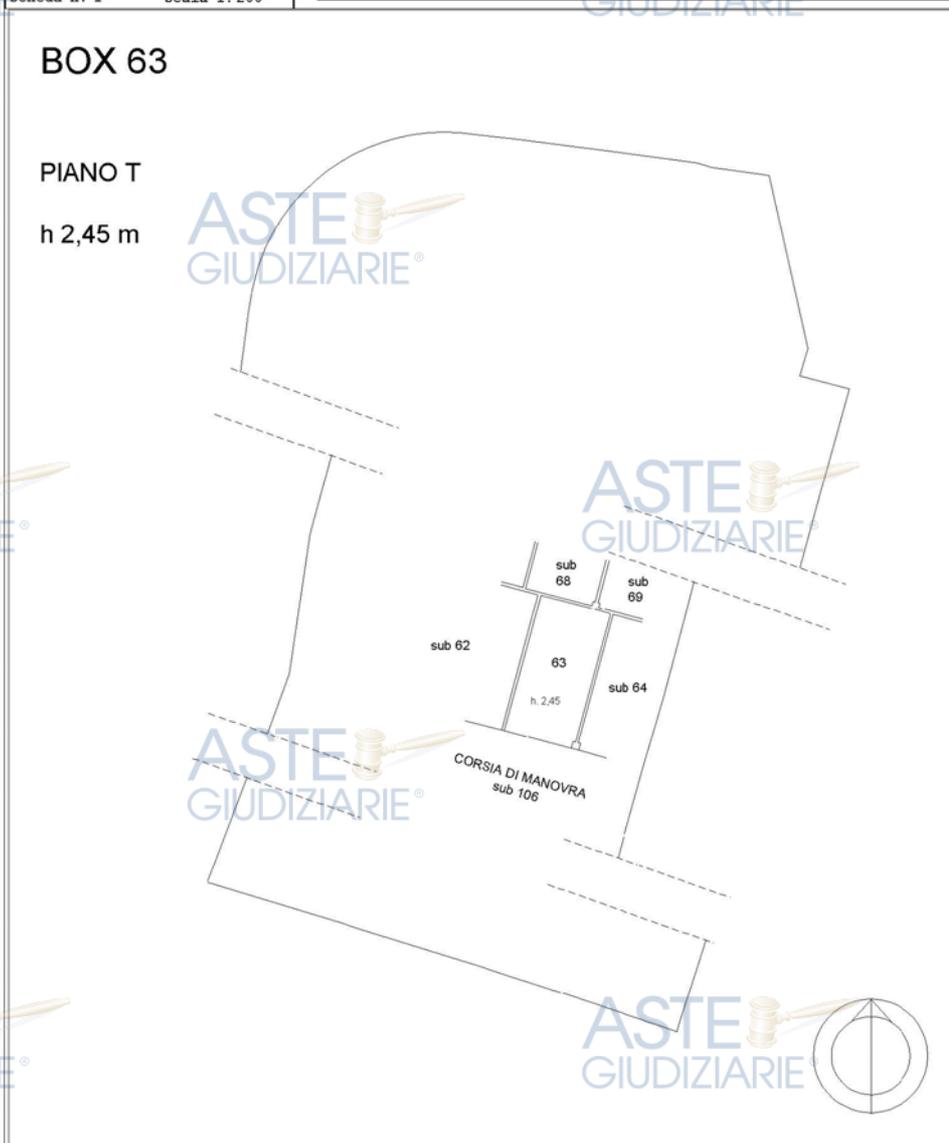ASTE  
GIUDIZIARIE®ASTE  
GIUDIZIARIE®ASTE  
GIUDIZIARIE®ASTE  
GIUDIZIARIE®ASTE  
GIUDIZIARIE®ASTE  
GIUDIZIARIE®ASTE  
GIUDIZIARIE®ASTE  
GIUDIZIARIE®ASTE  
GIUDIZIARIE®ASTE  
GIUDIZIARIE®

tecnico incaricato: geom. Davide Angelico

Pagina 29 di 40

BENE IN GENOVA CORNIGLIANO, VIA G. AGOSTI, 49

**LOTTO 27**

BOX n. 64

**BOX N. 64** - al piano terreno (*1° livello*) dell'autorimessa interrata, in Comune di Genova Cornigliano, Via Guido Agosti, 49, per la quota di 1/1 di piena proprietà ( \*\* DATO OSCURATO \*\* )

Identificazione Catasto Fabbricati:

- foglio 78, partic. 1148, Sub. 64 - (All. 2 - 3.8)

Comune di Genova, Sezione Pegli-Voltri – Sez. Urbana COR, Zona Censuaria 1A, Categ. C/6, Classe 4<sup>^</sup>, Consist. 11 mq., Superficie Catastale 13 mq., Rendita €38,06.



DESCRIZIONE:

Box di larghezza ridotta con finiture ordinarie. Pareti interne e soffitto non tinteggiati. Sul lato verso l'intercapedine è presente un cordolo di fondazione in cemento armato che riduce la superficie utile di parcheggio. La larghezza utile interna del box è pari a m. 2,01; ciò lo rende utilizzabile come magazzino o per il parcheggio di moto, microcar (quadricicli leggeri) o veicoli particolarmente stretti. La posizione in fondo alla corsia di manovra rende inoltre l'accesso al box più difficoltoso.

Millesimi Generali = 5,939/1000

CONSISTENZA:

Criterio di misurazione consistenza reale: *Superficie Catastale - Visura catastale*

Criterio di calcolo consistenza commerciale: *D.P.R. 23 marzo 1998 n. 138*

Descrizione	consistenza mq		indice		commerciale mq
Box	13	x	100%	=	13
<b>Totale</b>	<b>13</b>				<b>13</b>

VALORE UNITARIO DI RIFERIMENTO:

Come da sviluppo valutazione = 1.200 €/mq.

AGGIUNTE O DECURTAZIONI AL VALORE ORDINARIO:

- 30% per larghezza ridotta e accesso difficoltoso: 1.200 €/mq - 30% = €840 €/mq


CALCOLO DEL VALORE DI MERCATO:

Descrizione	consistenza commerciale		€/mq		Valore intero
Box	13	x	840,00	=	10.920,00

Decurtazioni:	0,00
<b>VALORE DI MERCATO</b> dell'immobile nello stato di fatto e di diritto in cui si trova	<b>10.920,00</b>

## CALCOLO VALORE DI VENDITA GIUDIZIARIA:

Oneri notarili e provvigioni mediatori carico dell'acquirente:	00,00
Spese di cancellazione delle trascrizioni ed iscrizioni a carico dell'acquirente:	00,00
Spese condominiali insolute ai sensi dell'art. 568 c.c.:	00,00
Riduzione del valore (-15%) per assenza di garanzia da vizi, per rimborso forfettario di eventuali ulteriori spese condominiali e per l'immediatezza della vendita giudiziaria:	- 1.638,00
<b>VALORE DI VENDITA GIUDIZIARIA</b>	<b>9.282,00</b>

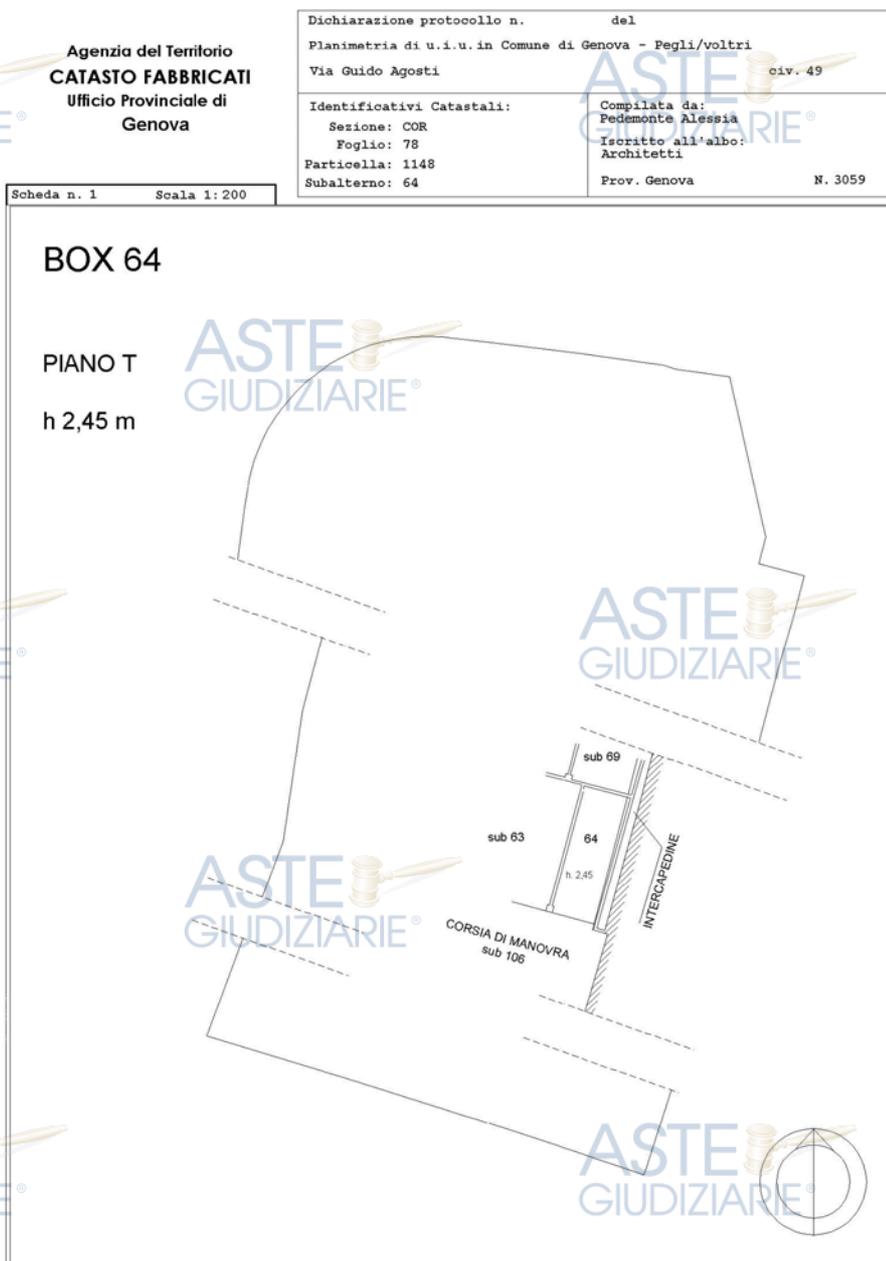

BENE IN GENOVA CORNIGLIANO, VIA G. AGOSTI, 49

**LOTTO 28**

BOX n. 73

**BOX N. 73** - al piano terreno (*1° livello*) dell'autorimessa interrata, in Comune di Genova Cornigliano, Via Guido Agosti, 49, per la quota di 1/1 di piena proprietà ( \*\* DATO OSCURATO \*\* )

Identificazione Catasto Fabbricati:

- foglio 78, partic. 1148, Sub. 73** - (All. 2 - 3.9)

Comune di Genova, Sezione Pegli-Voltri – Sez. Urbana COR, Zona Censuaria 1A, Categ. C/6, Classe 4<sup>^</sup>, Consist. 20 mq., Superficie Catastale 21 mq., Rendita €69,21.



DESCRIZIONE:

Box di dimensioni e finiture ordinarie. Pareti interne tinteggiate colore bianco.

Millesimi Generali = 9,593/1000

CONSISTENZA:

Criterio di misurazione consistenza reale: *Superficie Catastale - Visura catastale*

Criterio di calcolo consistenza commerciale: *D.P.R. 23 marzo 1998 n. 138*

Descrizione	consistenza mq		indice		commerciale mq
Box	21	x	100%	=	21
<b>Totale</b>	<b>21</b>				<b>21</b>

VALORE UNITARIO DI RIFERIMENTO:

Come da sviluppo valutazione = 1.200 €/mq.

AGGIUNTE O DECURTAZIONI AL VALORE ORDINARIO:

nessuna

CALCOLO DEL VALORE DI MERCATO:

Descrizione	consistenza commerciale		€/mq		Valore intero
Box	21	x	1.200,00	=	25.200,00
<b>VALORE DI MERCATO</b>	dell'immobile nello stato di fatto e di diritto in cui si trova				<b>25.200,00</b>

ASTE  
GIUDIZIARIE®

CALCOLO VALORE DI VENDITA GIUDIZIARIA:

ASTE  
GIUDIZIARIE®

Oneri notarili e provvigioni mediatori carico dell'acquirente:	00,00
Spese di cancellazione delle trascrizioni ed iscrizioni a carico dell'acquirente:	00,00
Spese condominiali insolute ai sensi dell'art. 568 c.c.:	00,00
Riduzione del valore ( -15% ) per assenza di garanzia da vizi, per rimborso forfettario di eventuali ulteriori spese condominiali e per l'immediatezza della vendita giudiziaria:	- 3.780,00
<b>VALORE DI VENDITA GIUDIZIARIA</b>	<b>21.420,00</b>

ASTE  
GIUDIZIARIE®ASTE  
GIUDIZIARIE®

Agenzia del Territorio  
CATASTO FABBRICATI  
Ufficio Provinciale di  
Genova


Dichiarazione protocollo n. _____ del _____	
Planimetria di u.i.u. in Comune di Genova - Pegli/voltri	
Via Guido Agosti _____ civ. 49	
Identificativi Catastali:	Compilata da: Pedemonte Alessia
Sezione: COR	Iscritto all'albo: Architetti
Foglio: 78	Prov. Genova
Particella: 1148	N. 3059
Subalterno: 73	

Scheda n. 1 Scala 1:200

BOX 73

PIANO T

h 2,45 m

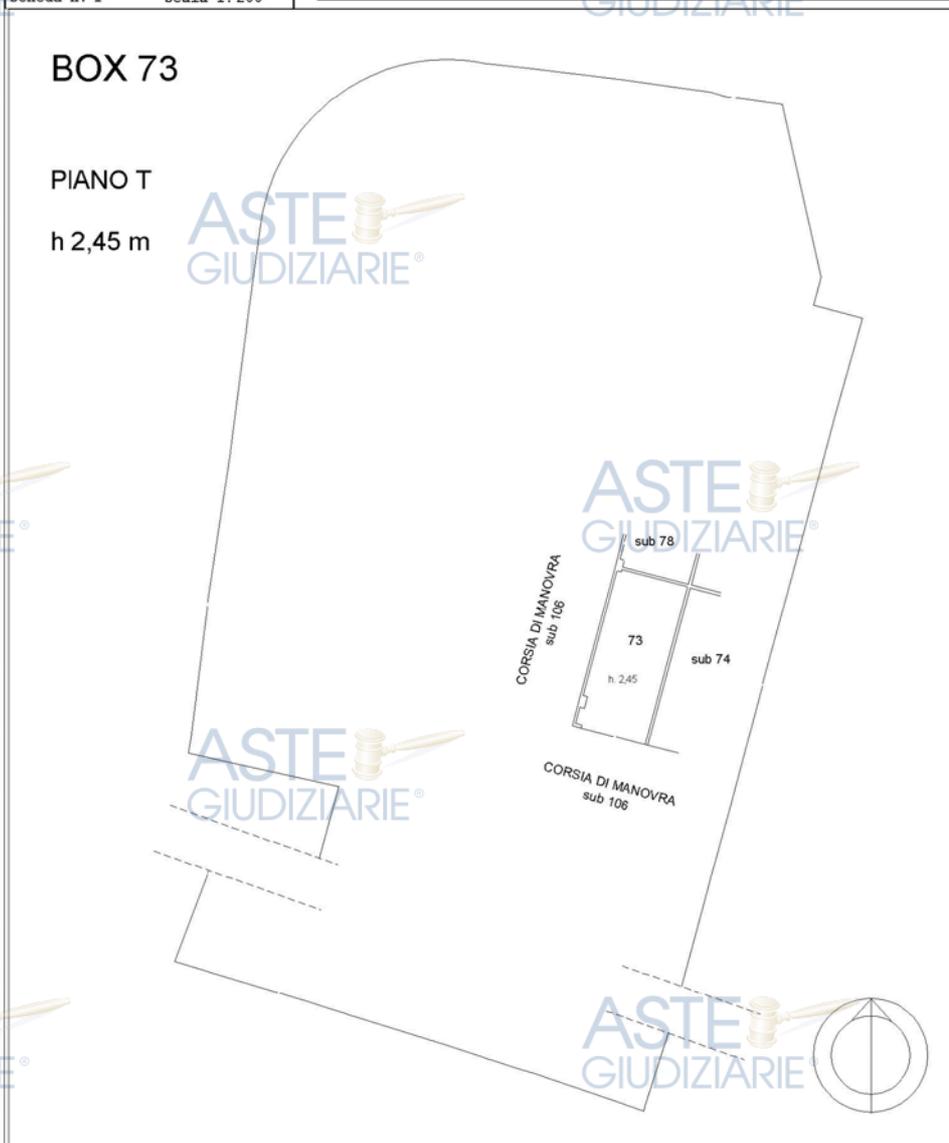ASTE  
GIUDIZIARIE®ASTE  
GIUDIZIARIE®

tecnico incaricato: geom. Davide Angelico

Pagina 33 di 40

BENE IN GENOVA CORNIGLIANO, VIA G. AGOSTI, 49

**LOTTO 29**

BOX n. 75

**BOX N. 77** - al piano terreno (*1° livello*) dell'autorimessa interrata, in Comune di Genova Cornigliano, Via Guido Agosti, 49, per la quota di 1/1 di piena proprietà (\*\* DATO OSCURATO \*\*)

Identificazione Catasto Fabbricati:

- foglio 78, partic. 1148, Sub. 75** - (All. 2 - 3.10)

Comune di Genova, Sezione Pegli-Voltri – Sez. Urbana COR, Zona Censuaria 1A, Categ. C/6, Classe 4<sup>^</sup>, Consist. 26 mq., Superficie Catastale 28 mq., Rendita €89,97.



DESCRIZIONE:

Box di ampie dimensioni con finiture ordinarie. Pareti interne tinteggiate colore bianco. Nel box sono presenti porte in legno, mobili e oggetti di varia natura.

Millesimi Generali = 12,334/1000

CONSISTENZA:

Criterio di misurazione consistenza reale: *Superficie Catastale - Visura catastale*

Criterio di calcolo consistenza commerciale: *D.P.R. 23 marzo 1998 n. 138*

Descrizione	consistenza mq		indice		commerciale mq
Box	28	x	100%	=	28
<b>Totale</b>	<b>28</b>				<b>28</b>

VALORE UNITARIO DI RIFERIMENTO:

Come da sviluppo valutazione = 1.200 €/mq.

AGGIUNTE O DECURTAZIONI AL VALORE ORDINARIO:

- 15% per infiltrazioni: 1.200 €/mq – 15% = €1.020 €/mq

€300 a corpo, per sgombero mobili e oggetti accatastati nel box

CALCOLO DEL VALORE DI MERCATO:

Descrizione	consistenza commerciale		€/mq		Valore intero
Box	28	x	1.020,00	=	28.560,00
Decurtazioni: per sgombero mobili e oggetti accatastati nel box				=	- 300,00
<b>VALORE DI MERCATO</b> dell'immobile nello stato di fatto e di diritto in cui si trova					<b>28.260,00</b>

ASTE  
GIUDIZIARIE®

CALCOLO VALORE DI VENDITA GIUDIZIARIA:

ASTE  
GIUDIZIARIE®

Oneri notarili e provvigioni mediatori carico dell'acquirente:	00,00
Spese di cancellazione delle trascrizioni ed iscrizioni a carico dell'acquirente:	00,00
Spese condominiali insolute ai sensi dell'art. 568 c.c.:	00,00
Riduzione del valore ( -15% ) per assenza di garanzia da vizi, per rimborso forfettario di eventuali ulteriori spese condominiali e per l'immediatezza della vendita giudiziaria:	- 4.239,00
<b>VALORE DI VENDITA GIUDIZIARIA</b>	<b>24.021,00</b>


ASTE  
GIUDIZIARIE®ASTE  
GIUDIZIARIE®

Agenzia del Territorio  
CATASTO FABBRICATI  
Ufficio Provinciale di  
Genova

Dichiarazione protocollo n. _____ del _____	
Planimetria di u.i.u. in Comune di Genova - Pegli/voltri	
Via Guido Agosti _____ civ. 49	
Identificativi Catastali:	Compilata da: Pedemonte Alessia
Sezione: COR	Iscritto all'albo: Architetti
Foglio: 78	Prov. Genova
Particella: 1148	N. 3059
Subalterno: 75	

ASTE  
GIUDIZIARIE®ASTE  
GIUDIZIARIE®

Scheda n. 1 Scala 1:200

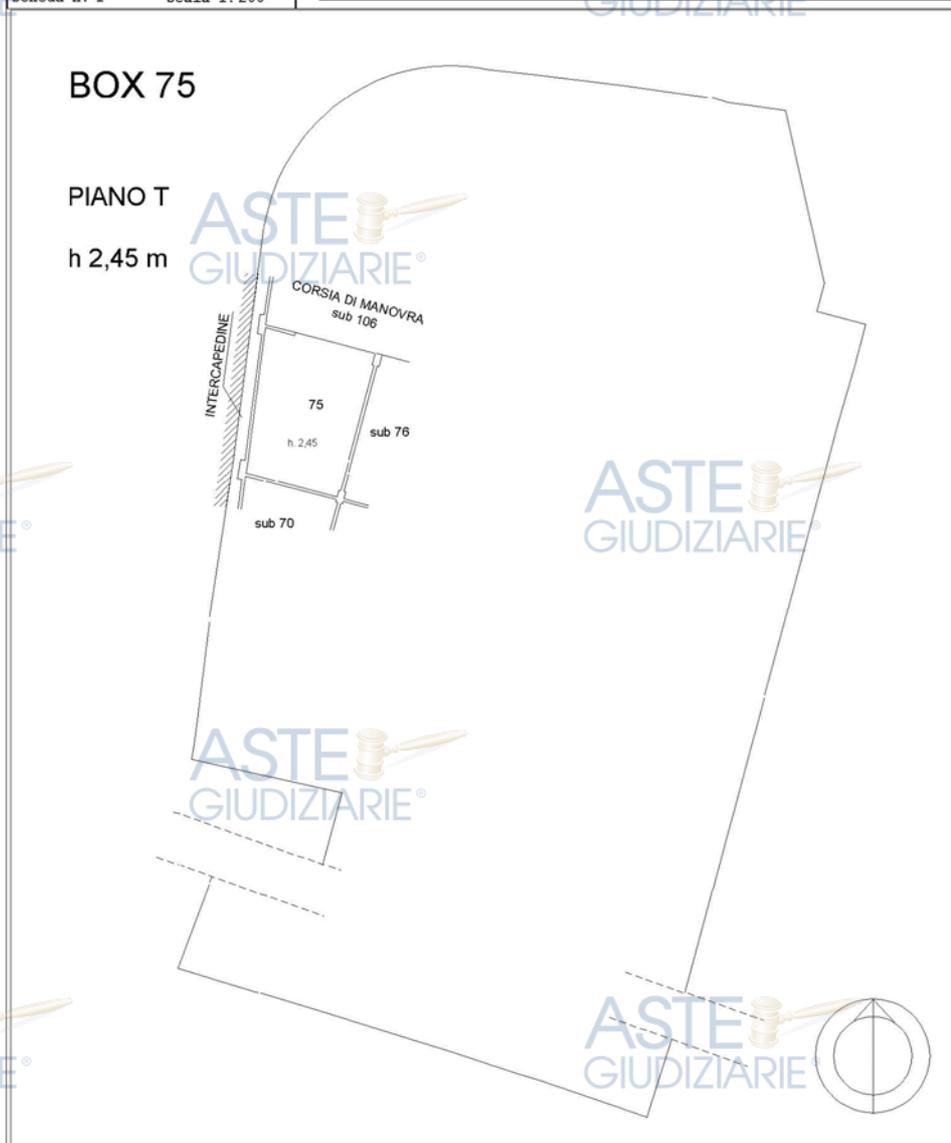ASTE  
GIUDIZIARIE®ASTE  
GIUDIZIARIE®ASTE  
GIUDIZIARIE®ASTE  
GIUDIZIARIE®ASTE  
GIUDIZIARIE®ASTE  
GIUDIZIARIE®ASTE  
GIUDIZIARIE®ASTE  
GIUDIZIARIE®

tecnico incaricato: geom. Davide Angelico

Pagina 35 di 40

BENE IN GENOVA CORNIGLIANO, VIA G. AGOSTI, 49

**LOTTO 30**


BOX n. 11

**BOX N. 11** - al piano primo (2° livello) dell'autorimessa interrata, in Comune di Genova Cornigliano, Via Guido Agosti, 49, per la quota di 1/1 di piena proprietà ( \*\* DATO OSCURATO \*\* )

Identificazione Catasto Fabbricati:

- foglio 78, partic. 1148, Sub. 97 - (All. 2 - 3.11)

Comune di Genova, Sezione Pegli-Voltri – Sez. Urbana COR, Zona Censuaria 1A, Categ. C/6, Classe 4<sup>^</sup>, Consist. 15 mq., Superficie Catastale 16 mq., Rendita €51,90.

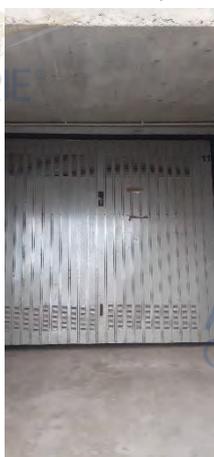

DESCRIZIONE:

Box di ridotta profondità con finiture ordinarie. Pareti interne e soffitto non tinteggiati. Nel box sono presenti mobili alti, due gomme, una sedia e oggetti vari.

Millesimi Generali = 7,309/1000

CONSISTENZA:

Criterio di misurazione consistenza reale: *Superficie Catastale - Visura catastale*

Criterio di calcolo consistenza commerciale: *D.P.R. 23 marzo 1998 n. 138*

Descrizione	consistenza mq		indice		commerciale mq
Box	16	x	100%	=	16
<b>Totale</b>	<b>16</b>				<b>16</b>

VALORE UNITARIO DI RIFERIMENTO:

Come da sviluppo valutazione = 1.300 €/mq.

AGGIUNTE O DECURTAZIONI AL VALORE ORDINARIO:

€300 a corpo, per sgombero mobili e oggetti accatastati nel box

CALCOLO DEL VALORE DI MERCATO:

Descrizione	consistenza commerciale		€/mq		Valore intero
Box	16	x	1.300,00	=	20.800,00
Decurtazioni: per sgombero mobili e oggetti accatastati nel box					- 300,00
<b>VALORE DI MERCATO</b> dell'immobile nello stato di fatto e di diritto in cui si trova					<b>20.500,00</b>

ASTE  
GIUDIZIARIE®

CALCOLO VALORE DI VENDITA GIUDIZIARIA:

ASTE  
GIUDIZIARIE®

Oneri notarili e provvigioni mediatori carico dell'acquirente:	00,00
Spese di cancellazione delle trascrizioni ed iscrizioni a carico dell'acquirente:	00,00
Spese condominiali insolute ai sensi dell'art. 568 c.c.:	00,00
Riduzione del valore ( -15% ) per assenza di garanzia da vizi, per rimborso forfettario di eventuali ulteriori spese condominiali e per l'immediatezza della vendita giudiziaria:	- 3.075,00
<b>VALORE DI VENDITA GIUDIZIARIA</b>	<b>17.425,00</b>


ASTE  
GIUDIZIARIE®ASTE  
GIUDIZIARIE®

Agenzia del Territorio  
CATASTO FABBRICATI  
Ufficio Provinciale di  
Genova

Dichiarazione protocollo n. _____ del _____	
Planimetria di u.i.u. in Comune di Genova - Pegli/voltri	
Via Guido Agosti _____ civ. 49	
Identificativi Catastali:	Compilata da:
Sezione: COR	Pedemonte Alessia
Foglio: 78	Iscritto all'albo:
Particella: 1148	Architetti
Subalterno: 97	Prov. Genova
	N. 3059

Scheda n. 1 Scala 1:200

BOX 11

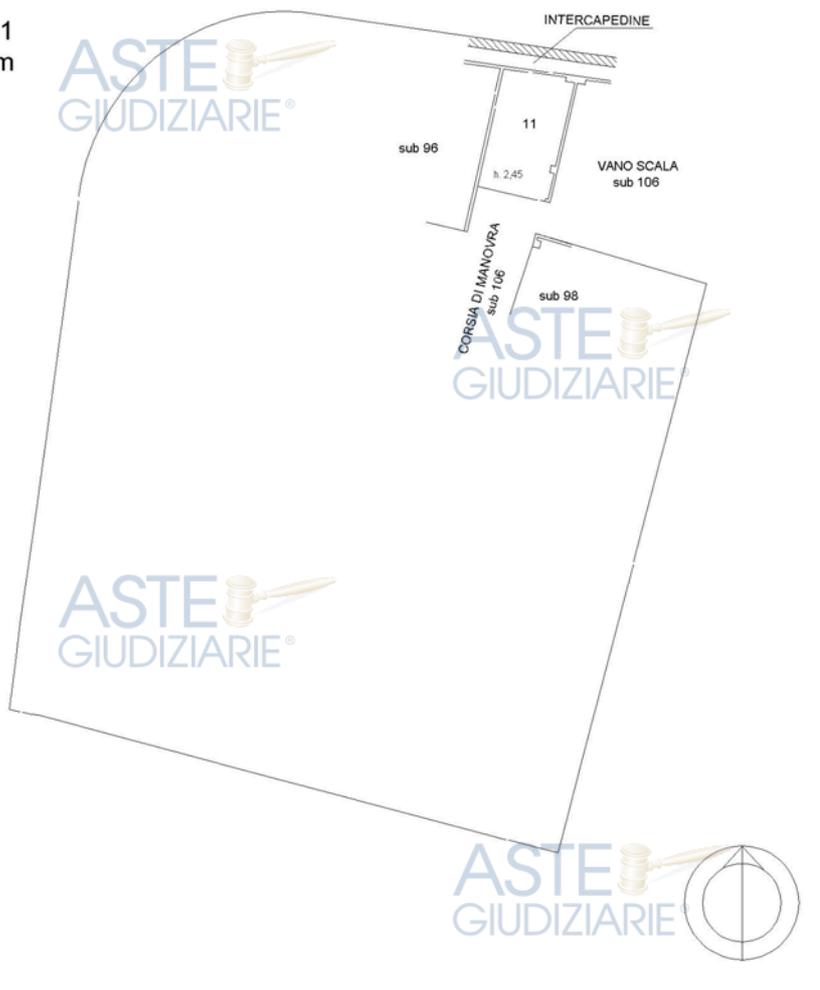PIANO 1  
h 2,45 mASTE  
GIUDIZIARIE®ASTE  
GIUDIZIARIE®ASTE  
GIUDIZIARIE®ASTE  
GIUDIZIARIE®ASTE  
GIUDIZIARIE®ASTE  
GIUDIZIARIE®

tecnico incaricato: geom. Davide Angelico

Pagina 37 di 40

BENE IN GENOVA CORNIGLIANO, VIA G. AGOSTI, 49

**LOTTO 31**

BOX n. 19

**BOX N. 19** - al piano primo (2° livello) dell'autorimessa interrata, in Comune di Genova Cornigliano, Via Guido Agosti, 49, per la quota di 1/1 di piena proprietà ( \*\* DATO OSCURATO \*\* )

Identificazione Catasto Fabbricati:

- foglio 78, partic. 1148, Sub. 105** - (All. 2 - 3.12)

Comune di Genova, Sezione Pegli-Voltri – Sez. Urbana COR, Zona Censuaria 1A, Categ. C/6, Classe 4<sup>^</sup>, Consist. 18 mq., Superficie Catastale 20 mq., Rendita €62,28.



DESCRIZIONE:

Box di dimensioni e finiture ordinarie. Pareti interne e soffitto non tinteggiati. La posizione vicino al cancello di ingresso rende l'accesso al box più difficoltoso. Nel box sono presenti un divano, brande e oggetti vari. Millesimi Generali = 9,137/1000

CONSISTENZA:

Criterio di misurazione consistenza reale: *Superficie Catastale - Visura catastale*

Criterio di calcolo consistenza commerciale: *D.P.R. 23 marzo 1998 n. 138*

Descrizione	consistenza mq		indice		commerciale mq
Box	20	x	100%	=	20
<b>Totale</b>	<b>20</b>				<b>20</b>

VALORE UNITARIO DI RIFERIMENTO:

Come da sviluppo valutazione = 1.300 €/mq.

AGGIUNTE O DECURTAZIONI AL VALORE ORDINARIO:

- 15% per scomodità di accesso: 1.300 €/mq – 15% = €1.105 €/mq

€300 a corpo, per sgombero mobili e oggetti accatastati nel box

CALCOLO DEL VALORE DI MERCATO:

Descrizione	consistenza commerciale		€/mq		Valore intero
Box	20	x	1.105,00	=	22.100,00
Decurtazioni: per sgombero mobili e oggetti accatastati nel box				=	- 300,00
<b>VALORE DI MERCATO</b> dell'immobile nello stato di fatto e di diritto in cui si trova					<b>21.800,00</b>

ASTE  
GIUDIZIARIE®

CALCOLO VALORE DI VENDITA GIUDIZIARIA:

ASTE  
GIUDIZIARIE®

Oneri notarili e provvigioni mediatori carico dell'acquirente:	00,00
Spese di cancellazione delle trascrizioni ed iscrizioni a carico dell'acquirente:	00,00
Spese condominiali insolute ai sensi dell'art. 568 c.c.:	00,00
Riduzione del valore ( -15% ) per assenza di garanzia da vizi, per rimborso forfettario di eventuali ulteriori spese condominiali e per l'immediatezza della vendita giudiziaria:	- 3.270,00
<b>VALORE DI VENDITA GIUDIZIARIA</b>	<b>18.530,00</b>

ASTE  
GIUDIZIARIE®ASTE  
GIUDIZIARIE®

Agenzia del Territorio  
CATASTO FABBRICATI  
Ufficio Provinciale di  
Genova

Dichiarazione protocollo n. _____ del _____	
Planimetria di u.i.u. in Comune di Genova - Pegli/voltri	
Via Guido Agosti _____ civ. 49	
Identificativi Catastali:	Compilata da: Pedemonte Alessia
Sezione: COR	Iscritto all'albo: Architetti
Foglio: 78	Prov. Genova
Particella: 1148	N. 3059
Subalterno: 105	

ASTE  
GIUDIZIARIE®ASTE  
GIUDIZIARIE®

Scheda n. 1 Scala 1:200

BOX 19

PIANO 1  
h 2,45 mASTE  
GIUDIZIARIE®ASTE  
GIUDIZIARIE®ASTE  
GIUDIZIARIE®ASTE  
GIUDIZIARIE®ASTE  
GIUDIZIARIE®ASTE  
GIUDIZIARIE®ASTE  
GIUDIZIARIE®ASTE  
GIUDIZIARIE®ASTE  
GIUDIZIARIE®ASTE  
GIUDIZIARIE®

tecnico incaricato: geom. Davide Angelico

Pagina 39 di 40



ALLEGATI:

- All. 1\_Elaborato Planimetrico\_Part. 1148
- All. 2\_Visura Catasto Fabbricati per soggetto
- All. 3.1\_Planimetria Catastale box Sub. 43
- All. 3.2\_Planimetria Catastale box Sub. 49
- All. 3.3\_Planimetria Catastale box Sub. 56
- All. 3.4\_Planimetria Catastale box Sub. 59
- All. 3.5\_Planimetria Catastale box Sub. 86
- All. 3.6\_Planimetria Catastale box Sub. 62
- All. 3.7\_Planimetria Catastale box Sub. 63
- All. 3.8\_Planimetria Catastale box Sub. 64
- All. 3.9\_Planimetria Catastale box Sub. 73
- All. 3.10\_Planimetria Catastale box Sub. 75
- All. 3.11\_Planimetria Catastale box Sub. 97
- All. 3.12\_Planimetria Catastale box Sub. 105
- All. 4\_Regolamento di Condominio-Tablelle Millesimali



ALLEGATI ALLA C.E.S. n. 1 (già depositati e richiamati nella presente Perizia):

- All. 1\_Estratto Mappa Catasto Terreni
- All. 2\_Visura Catasto Terreni\_Part. 1148
- All. 5.0\_Certificato ipo-catastale
- All. 5.1\_Allegati Catastali al Certificato ipo-catastale
- All. 5.2\_Allegati Conservatoria al Certificato ipo-catastale
- All. 6\_Convenzione Rep. 13473\_Not.Cola
- All. 8\_Determ. Dirigez.\_CdS 42-05
- All. 9\_Determ. Dirigenz. sanatoria e variante\_CdS 24-12
- All. 10.0\_Agibilità parziale da Sub.1 a 86
- All. 10.1\_Dichiarazione conformità progetto approvato
- All. 10.2\_Collaudò Strutture
- All. 10.3\_Relazione di Collaudò Barriere Architettoniche
- All. 10.4\_Dichiaraz. conformità impianto elettrico
- All. 11\_Determ. Dirigenz. approvazione schema accordo
- All. 12\_Accordo Comune di Genova-Condominio
- All. 13\_Determ. Dirig. approvazione lavori CdS 9-19
- All. 14.1\_Tav 2\_Approvato\_Pianta Q.11
- All. 14.2\_Tav 3\_Approvato\_Pianta Q.14



Pietra Ligure (SV) – 15/05/2025.

Il Tecnico incaricato:  
geom. Davide ANGELICO

