


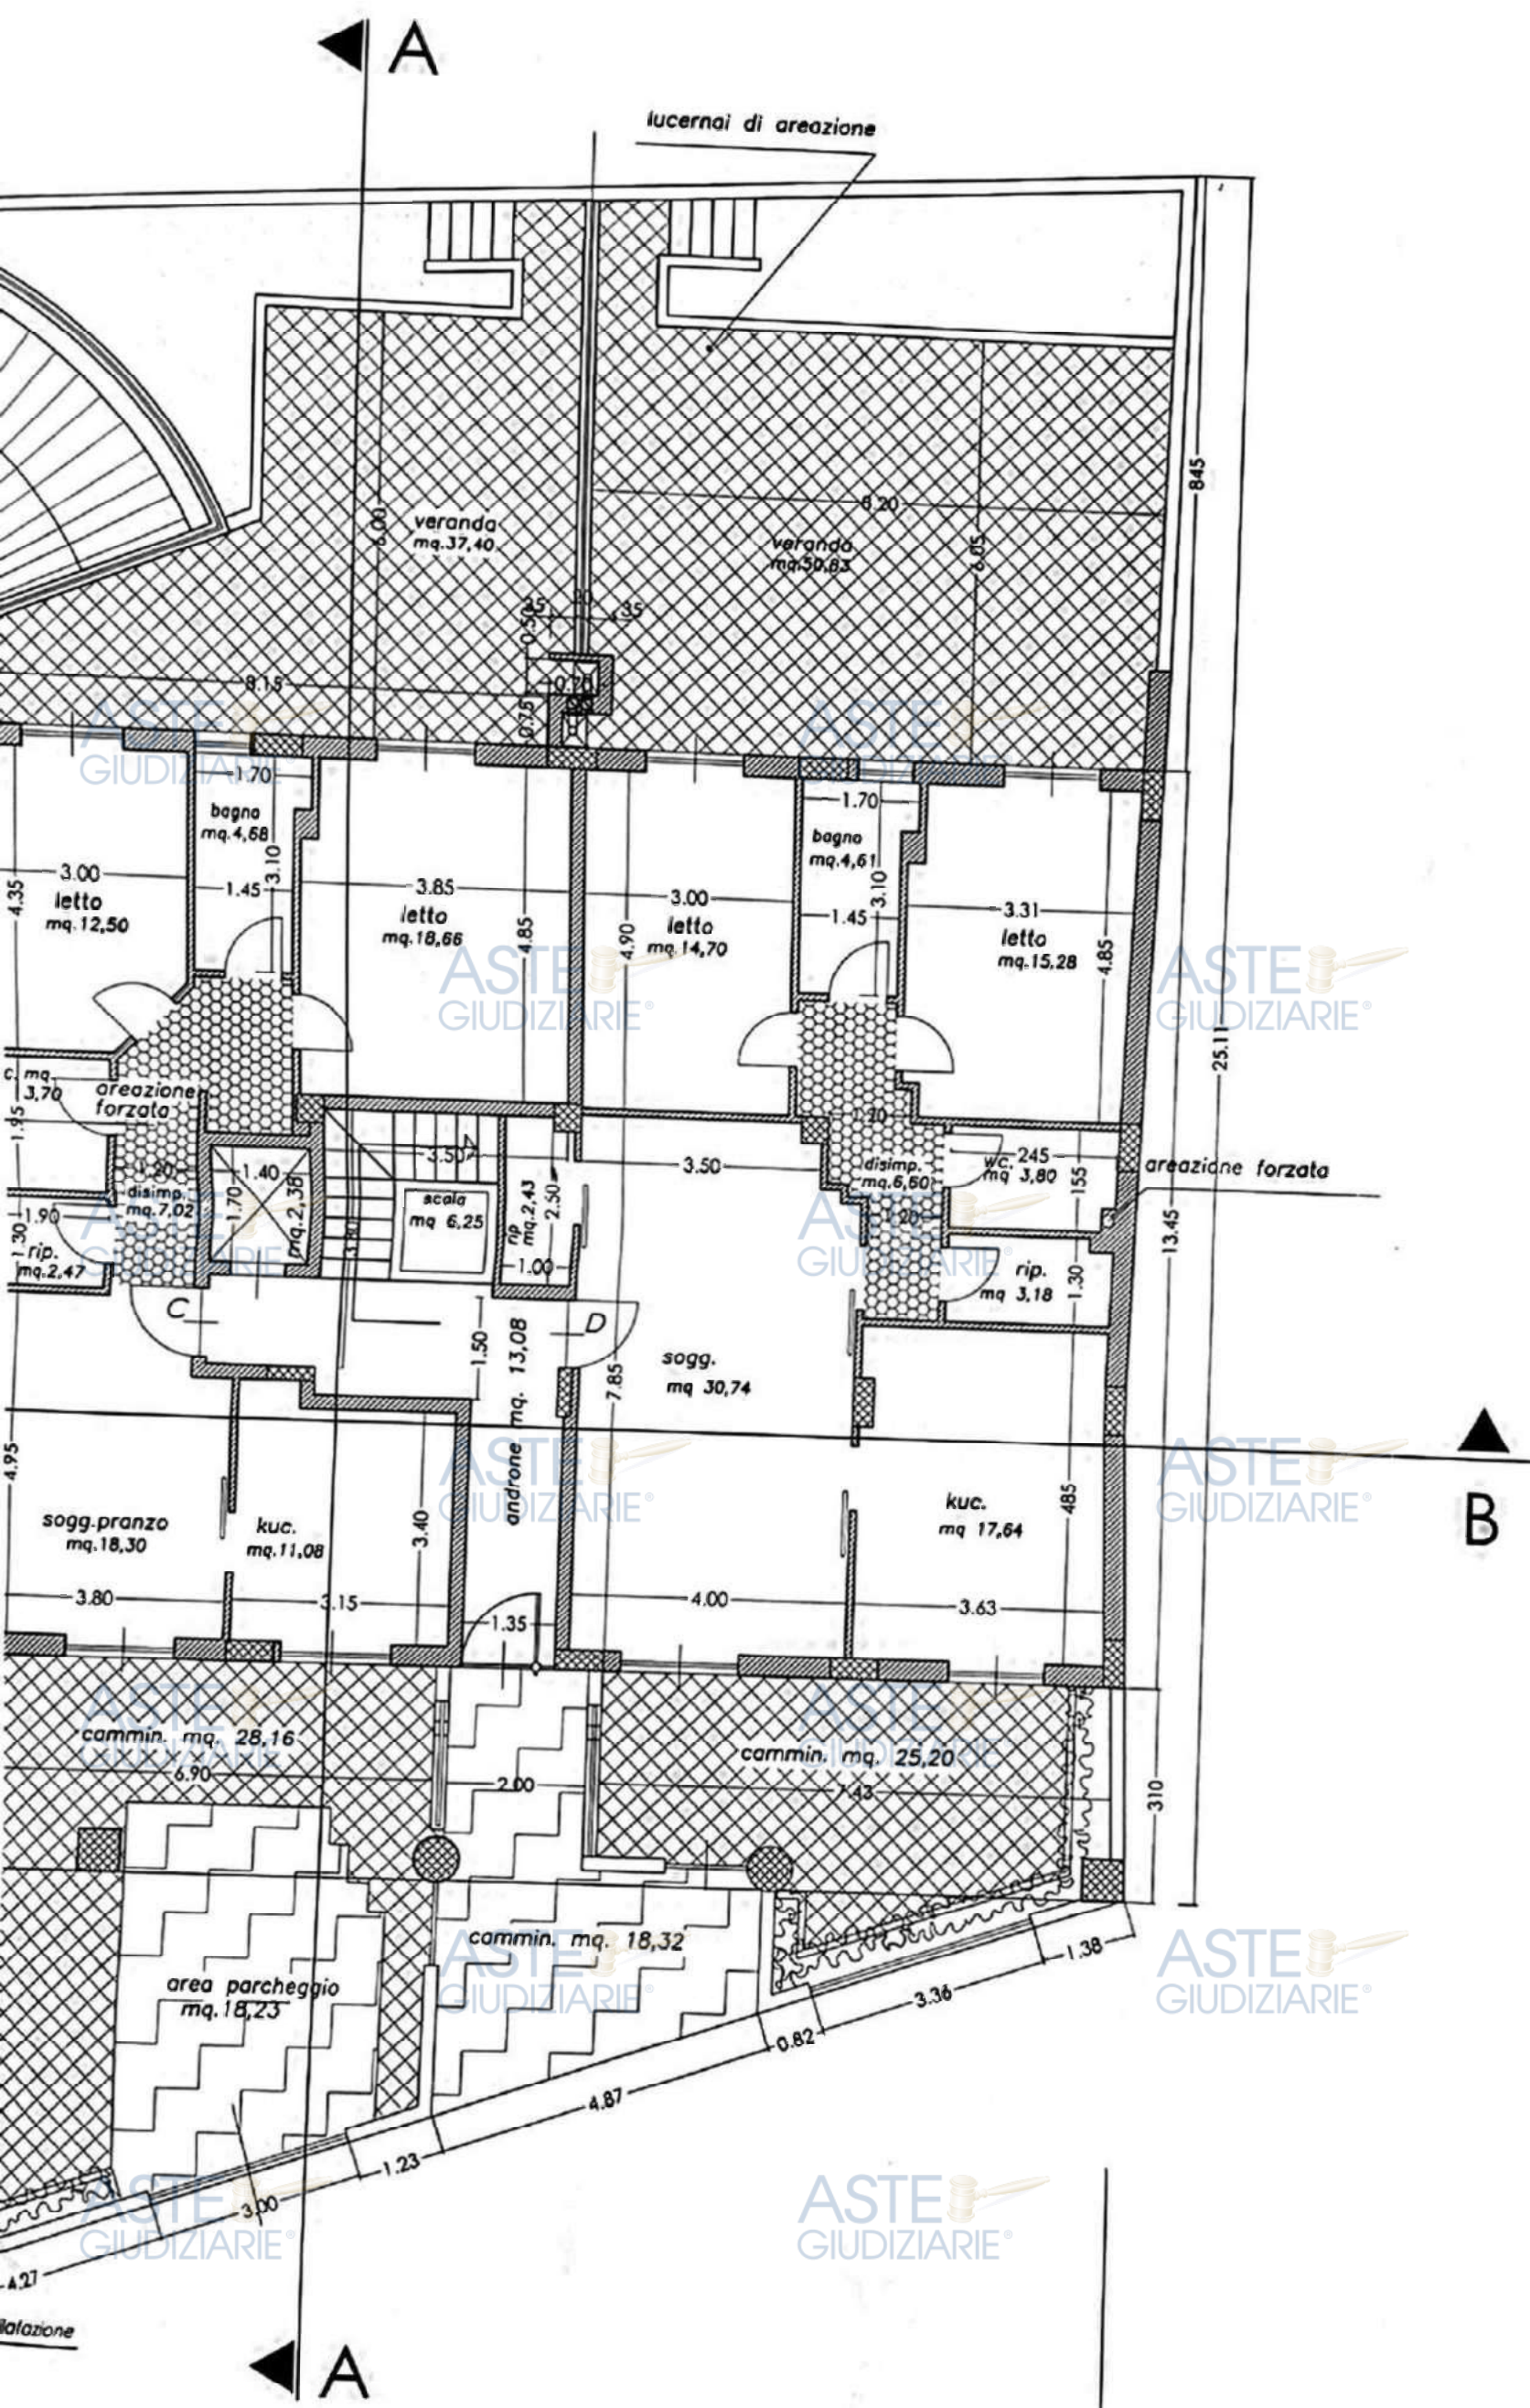








◀ A

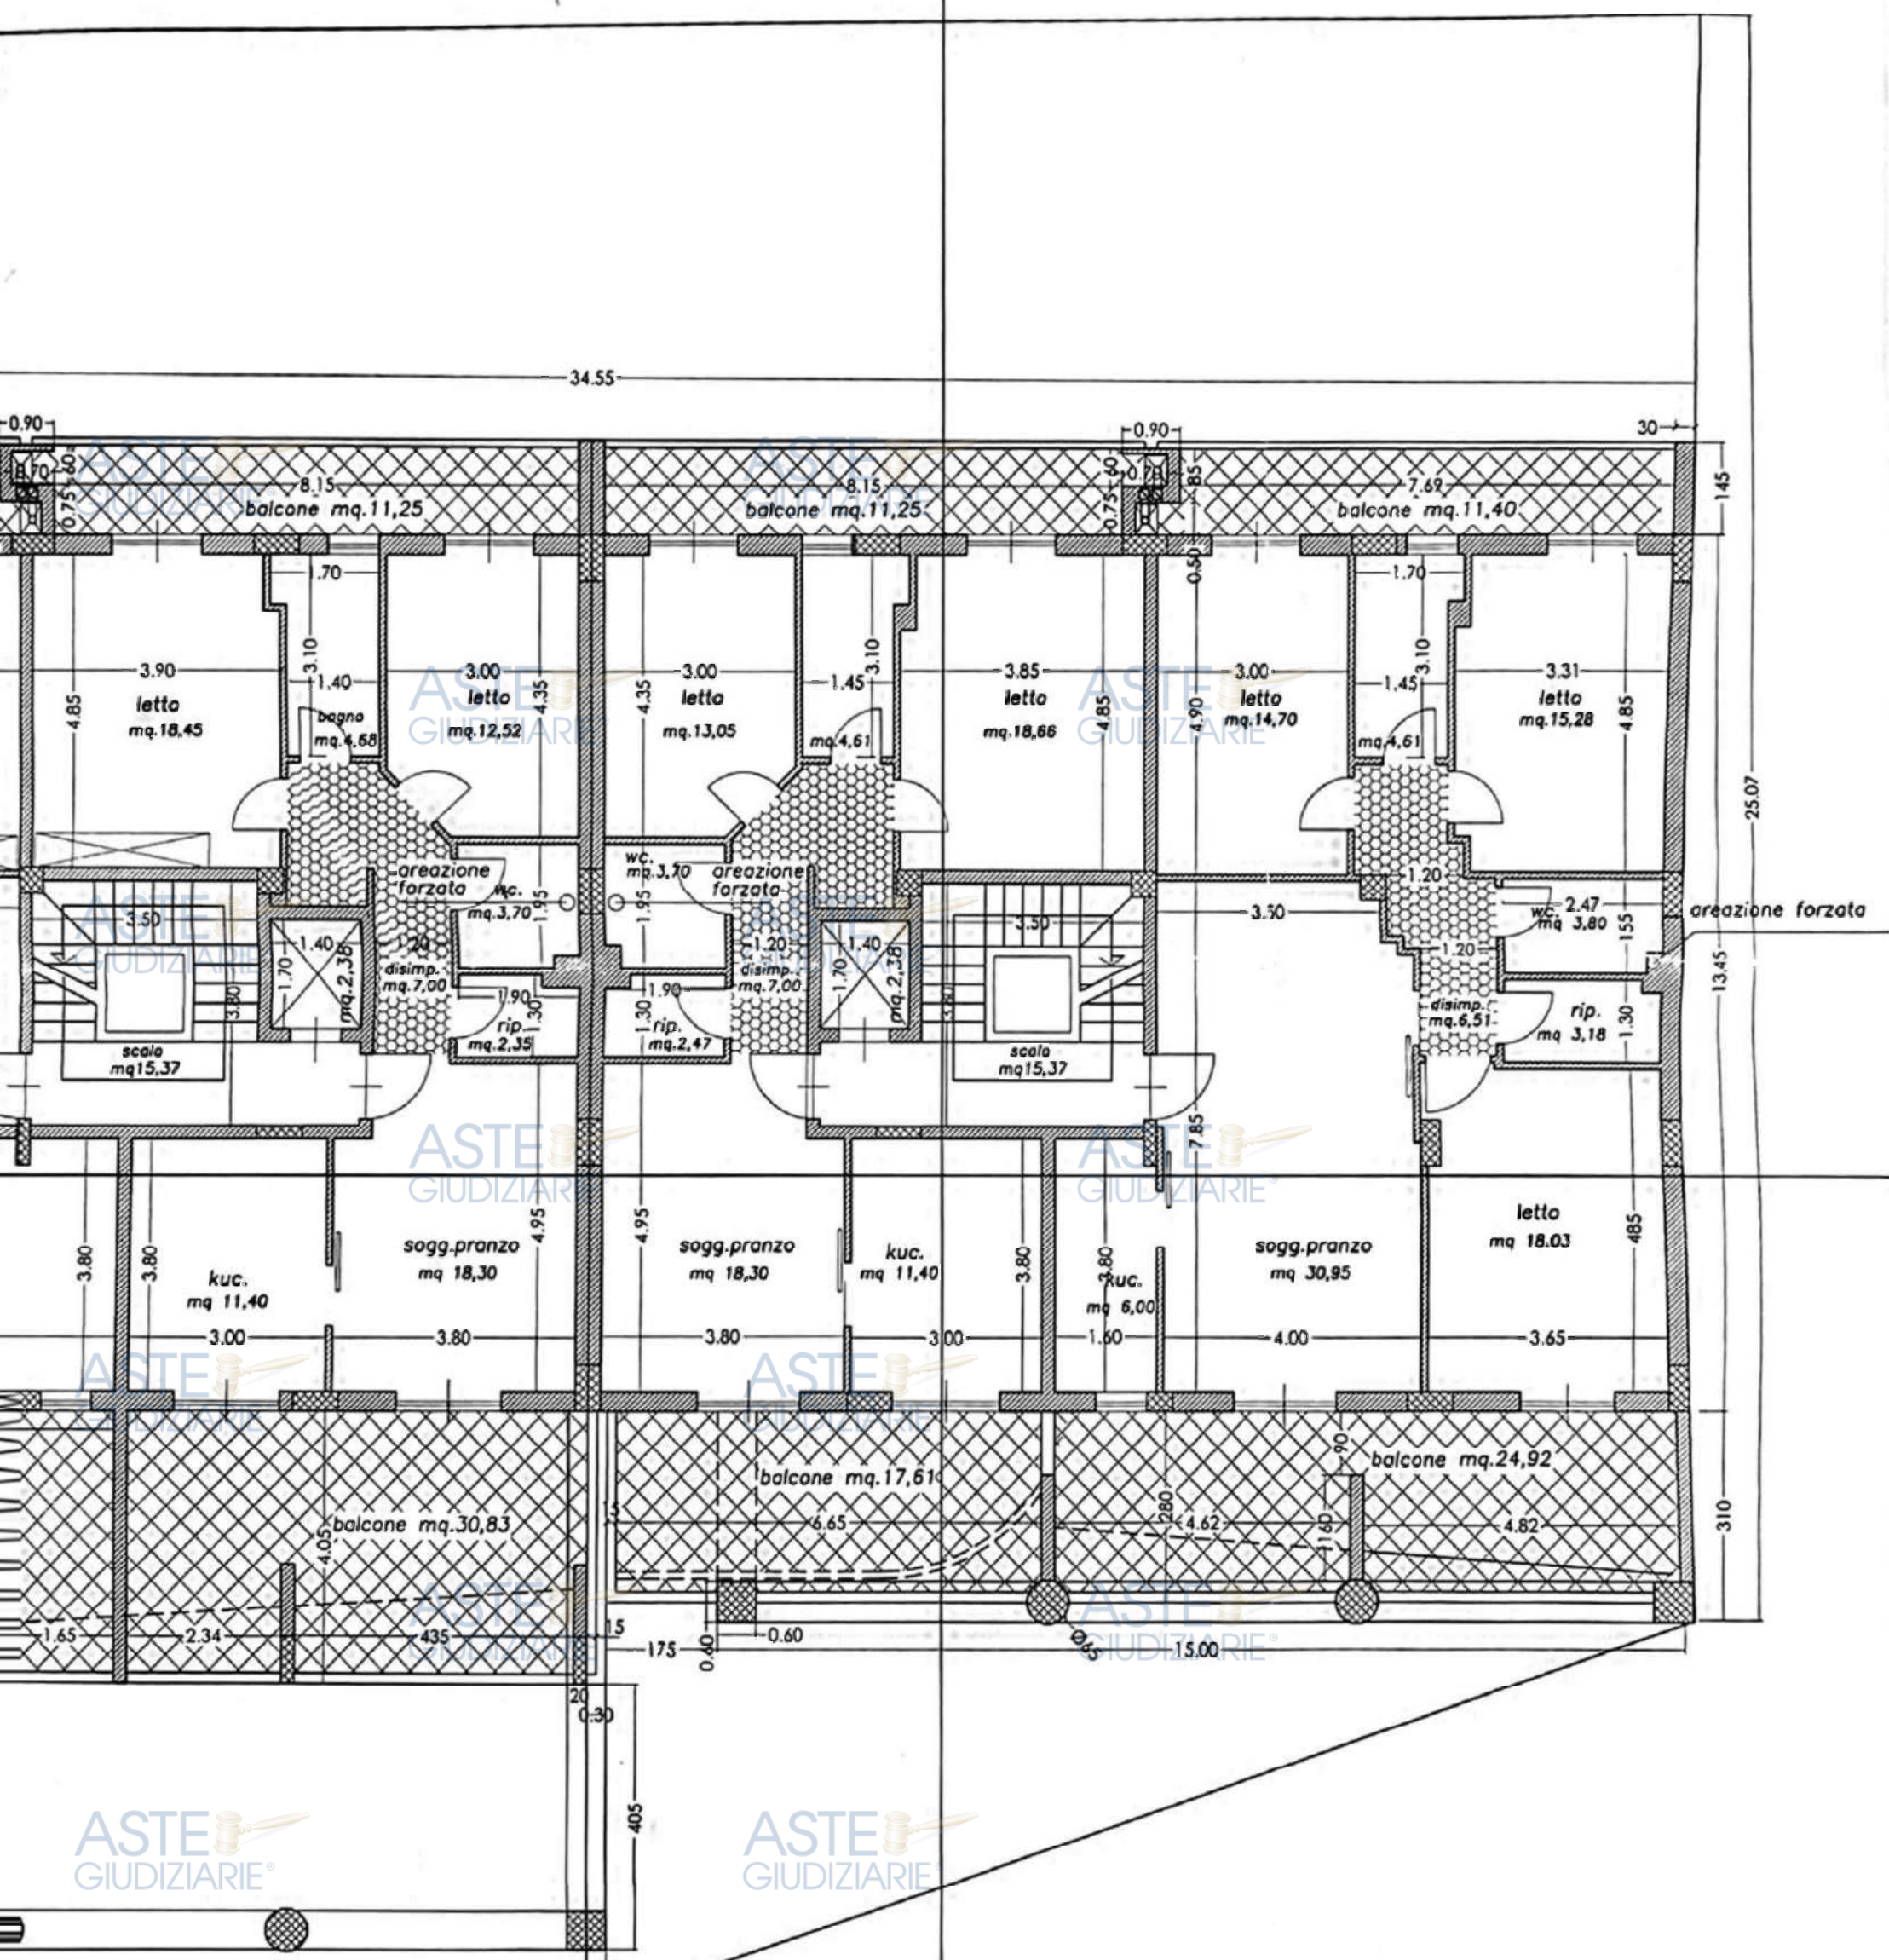


PIANTA PRIMO PIANO - scala 1/100







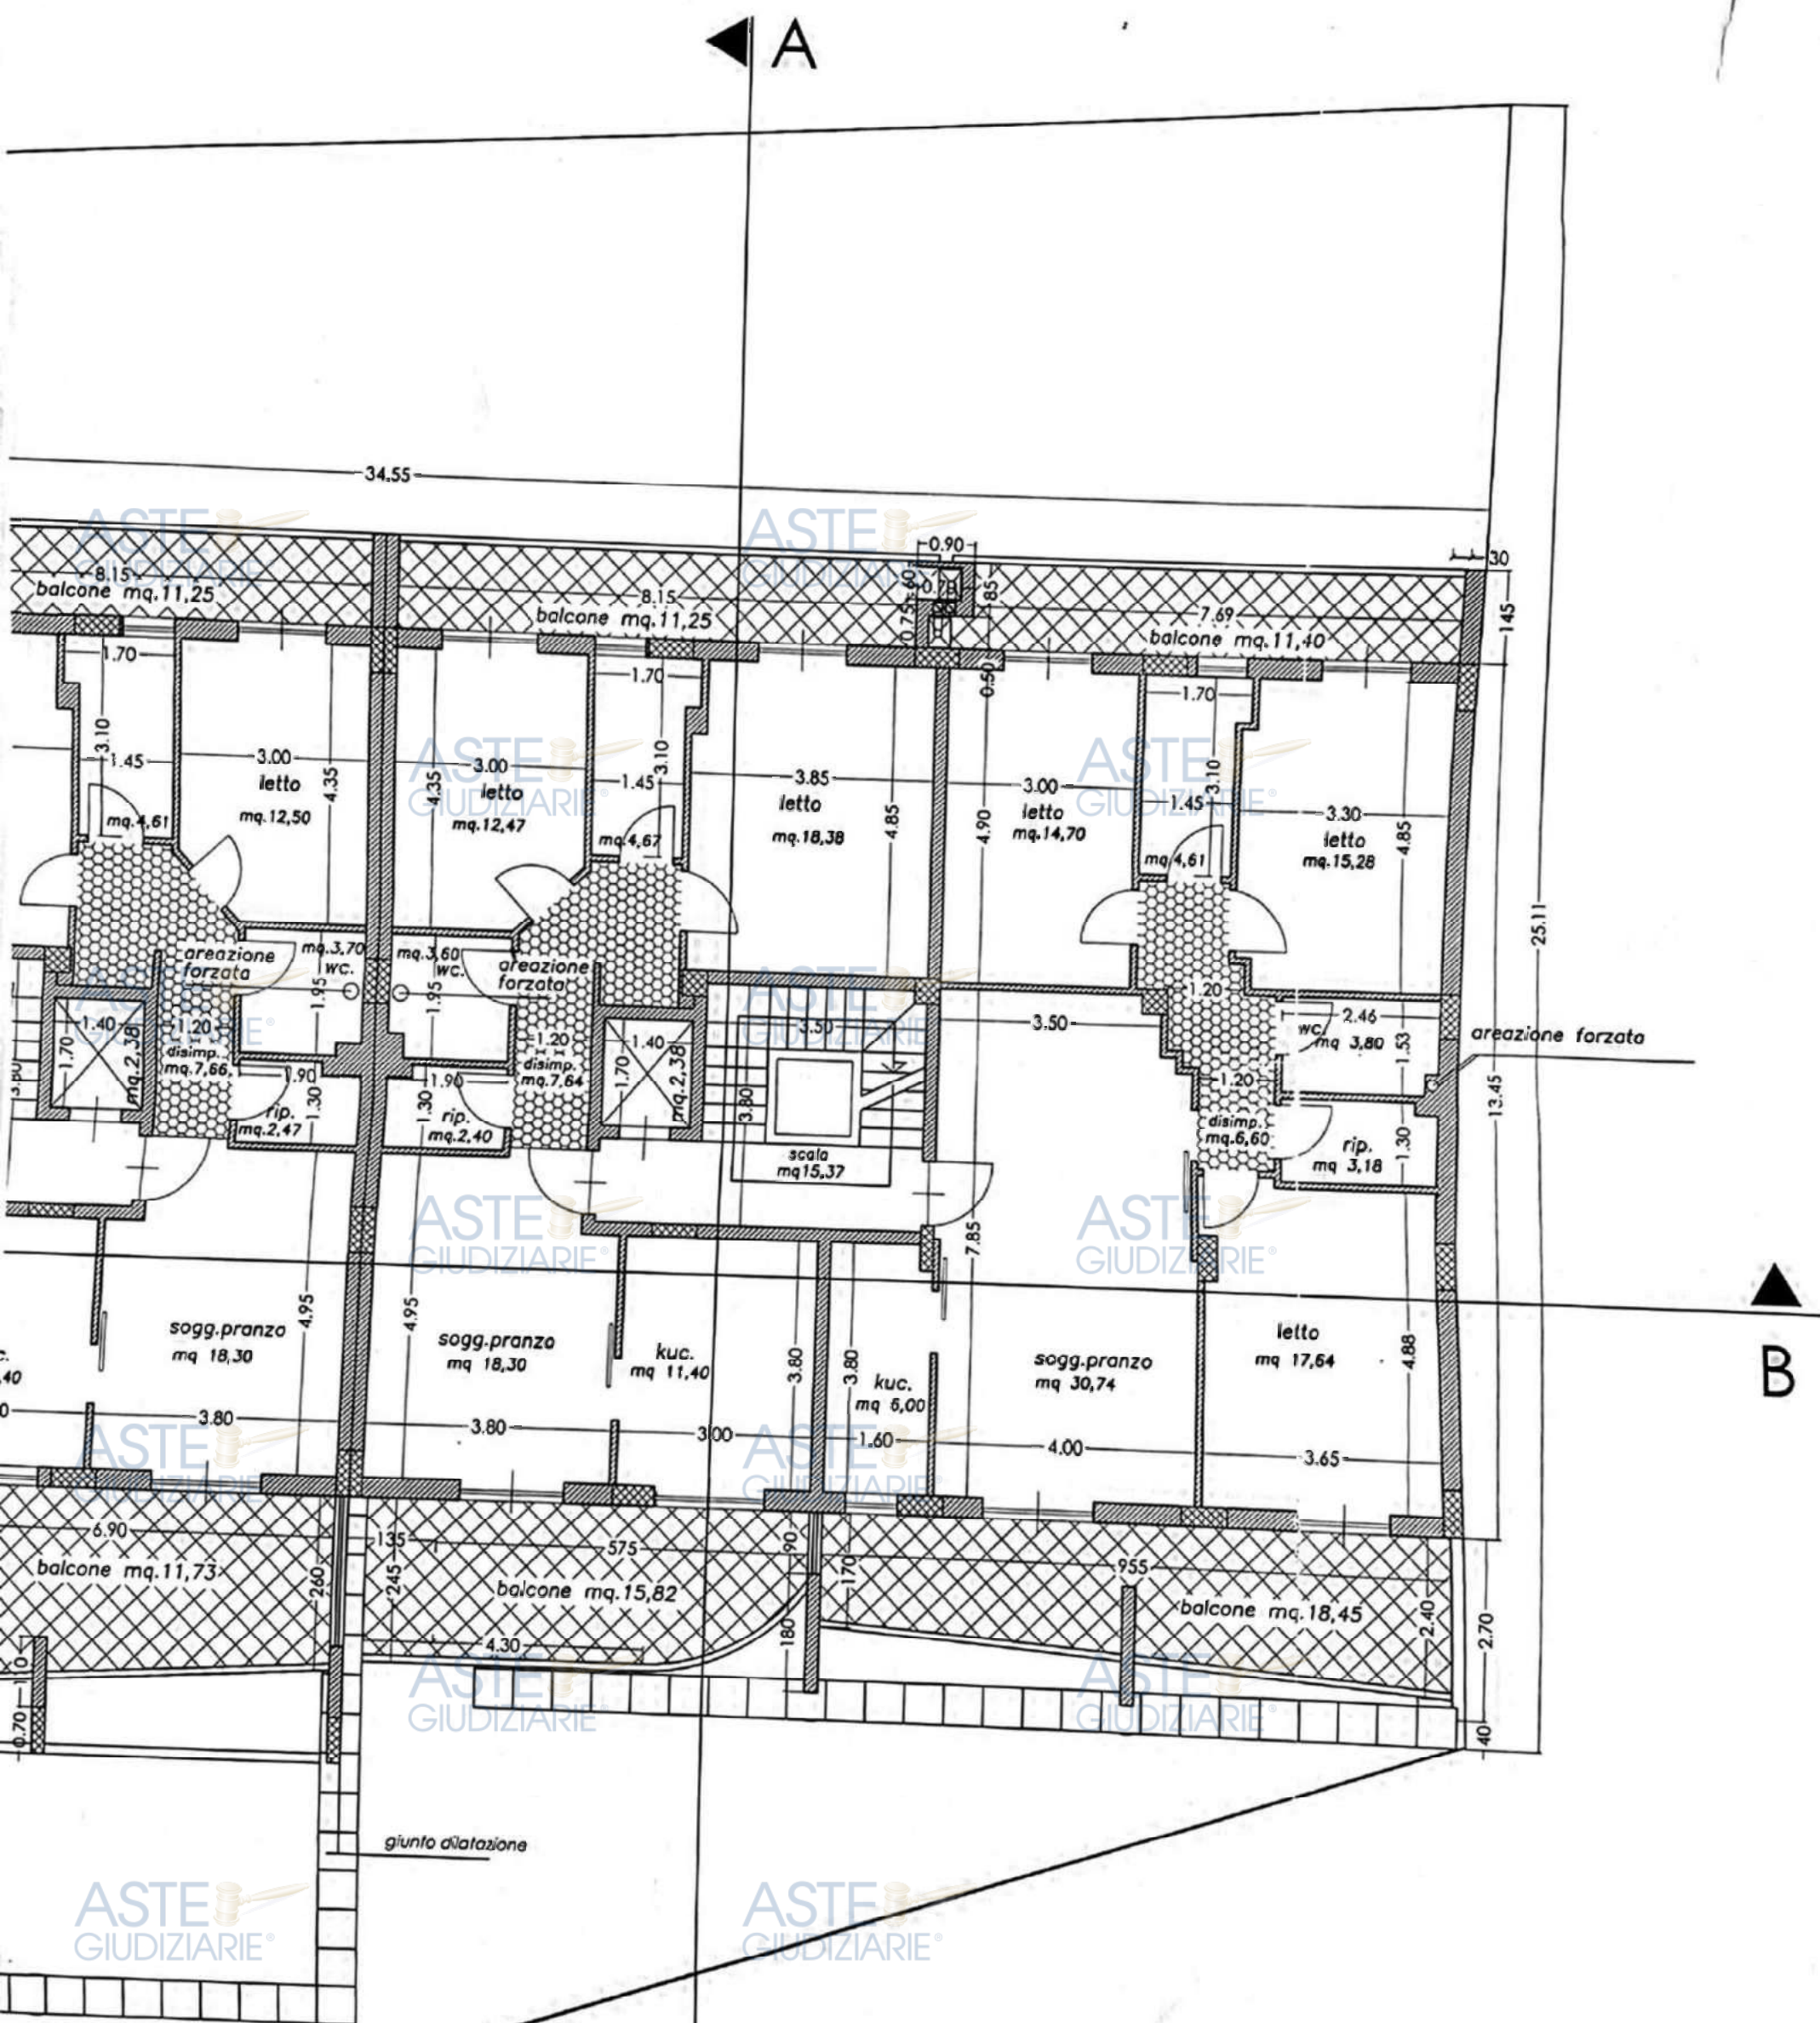

PIANTA SECONDO PIANO - scala 1/100



ASTE  
GIUDIZIARIE®

filo fabbricato

ASTE  
GIUDIZIARIE®

ASTE  
GIUDIZIARIE®

ASTE  
GIUDIZIARIE®  
B

ASTE  
GIUDIZIARIE®

filo fabbricato  
dalla ditta

ASTE  
GIUDIZIARIE®

ASTE  
GIUDIZIARIE®

ASTE  
GIUDIZIARIE®

ASTE  
GIUDIZIARIE®

ASTE  
GIUDIZIARIE®

5.00

1.45

13.45

3.70

lucernario

Volumi

3.50

scala

mq 13,40


centrale  
ascensore

mq 19,03

4.80

4.00



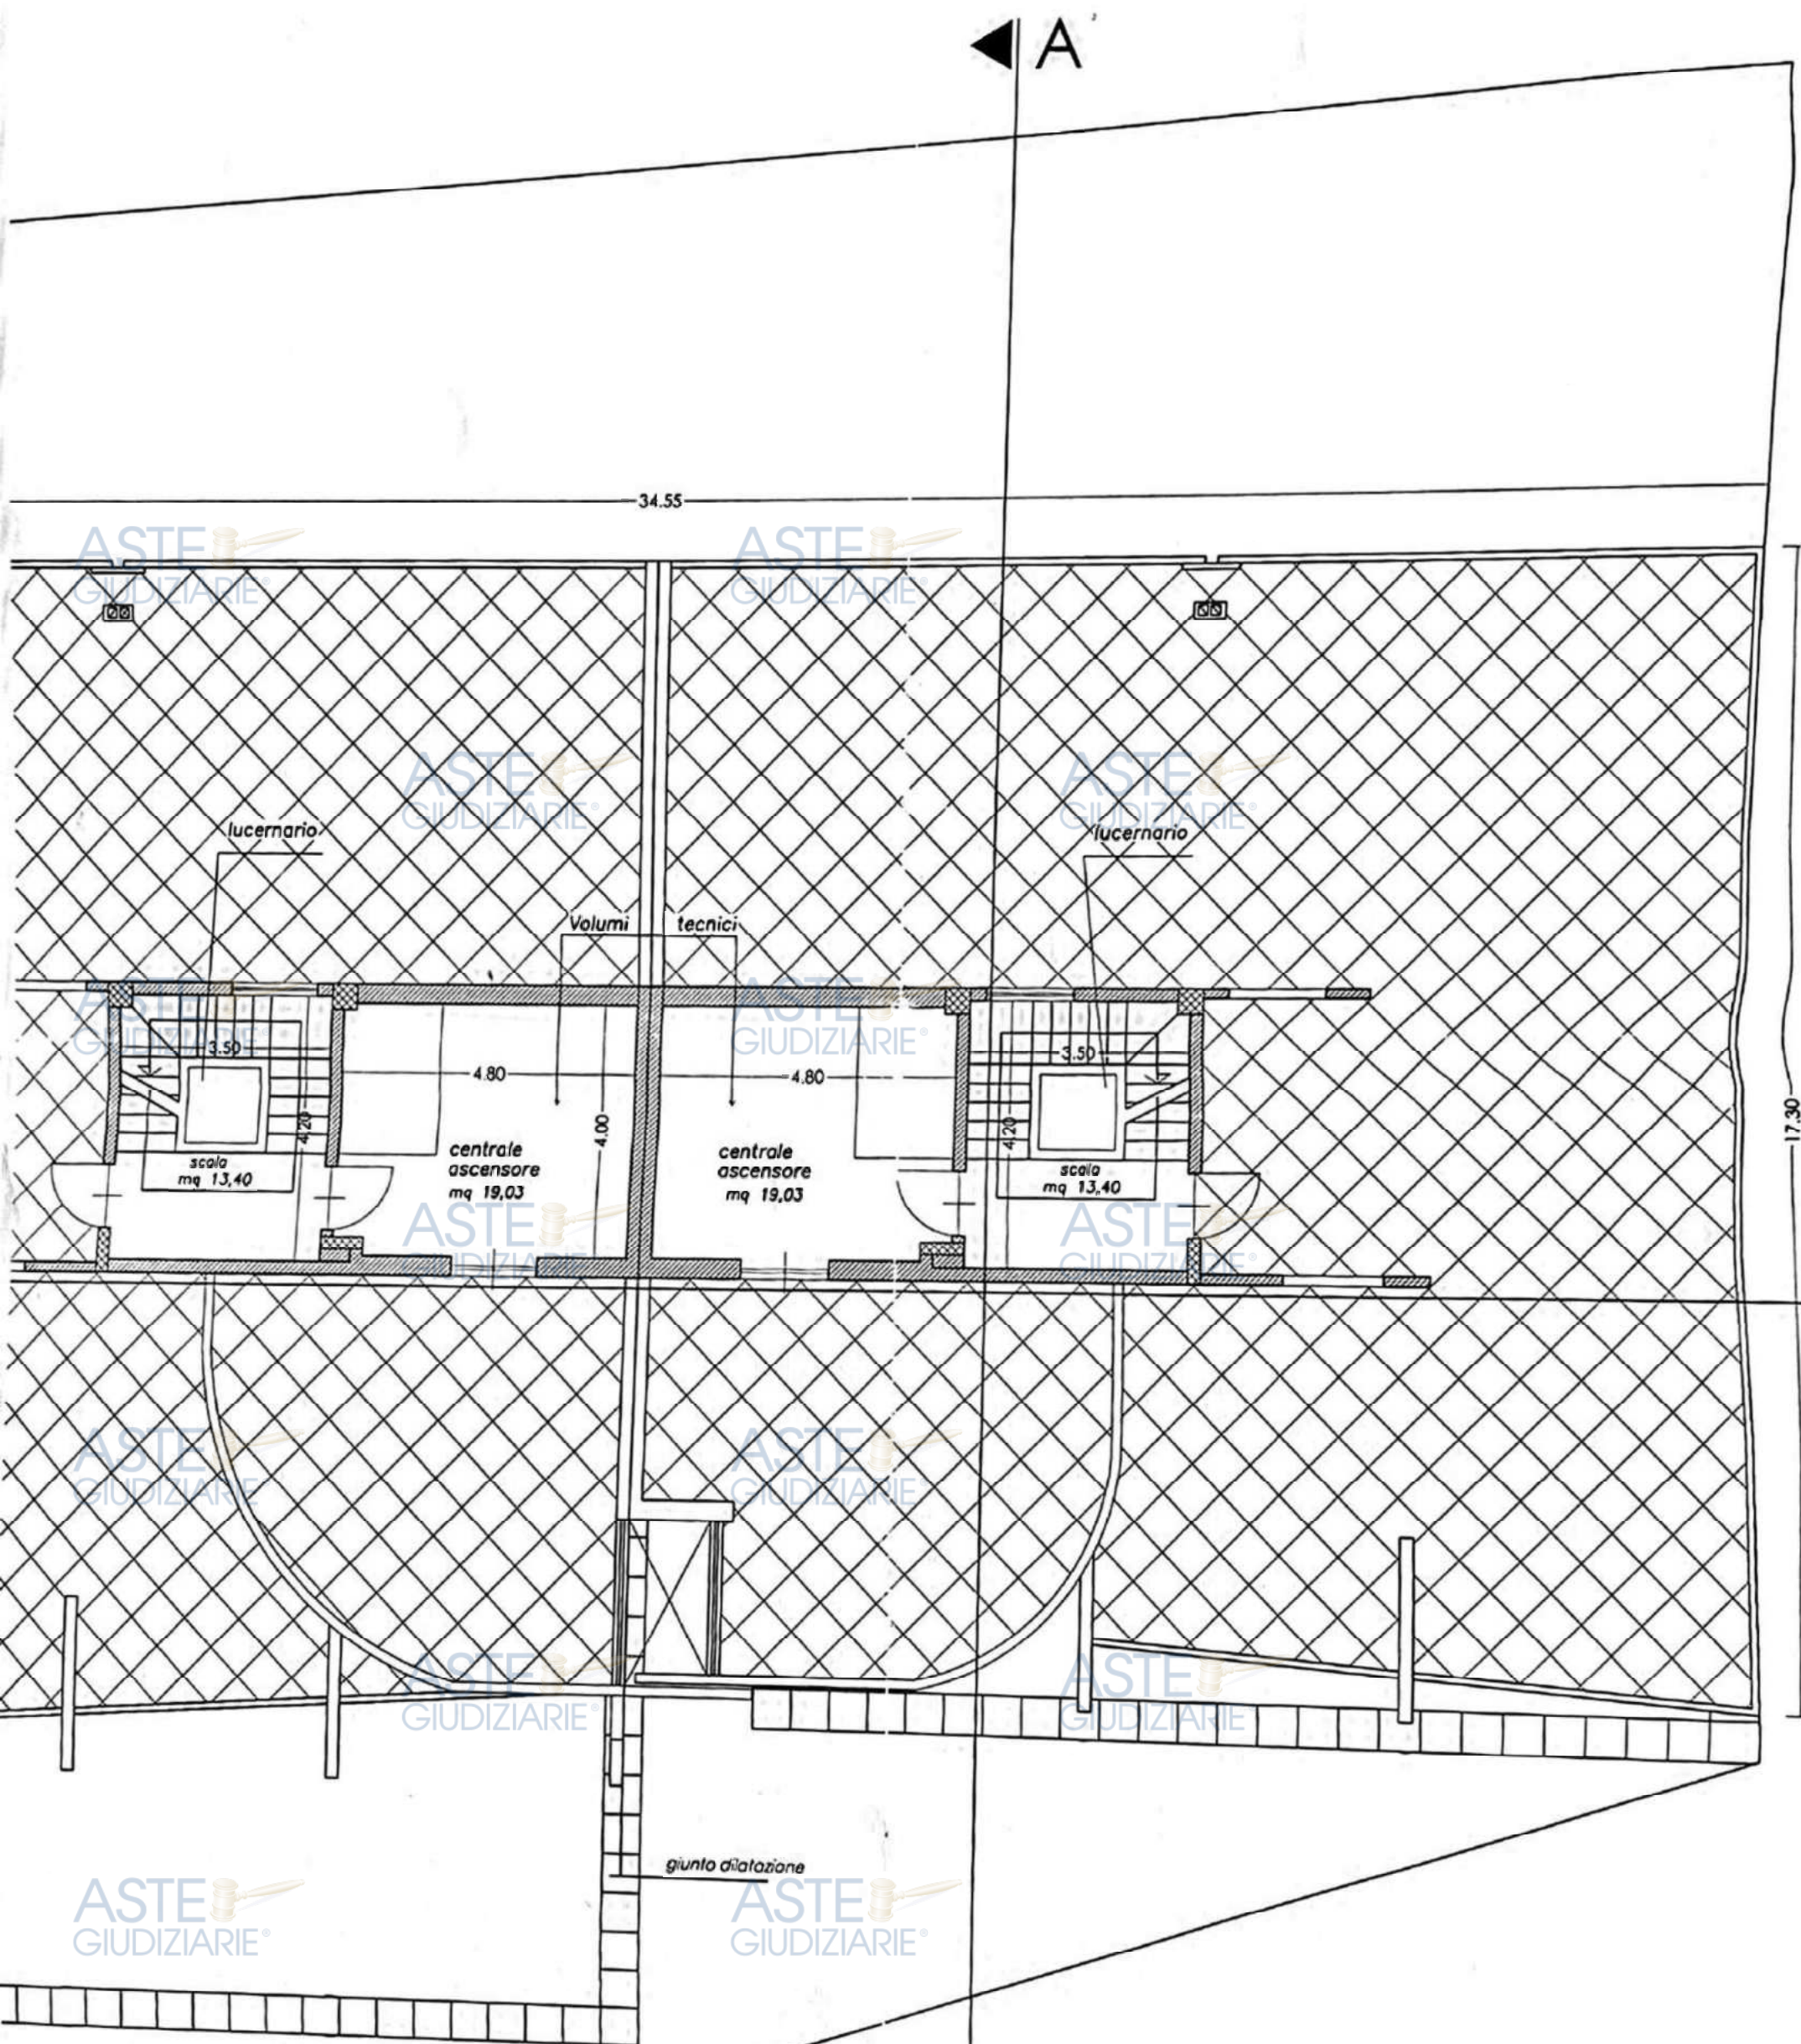

PIANTA PIANO COPERTURA - scala 1/100