

ASTE GIUDIZIARIE®
Visura storica per immobile
Situazione degli atti informatizzati al 10/12/2024

Data: 10/12/2024 Ora: 12.55.16 pag: 1 Segue

Visura n.: T213929 Pag: 1

Dati della richiesta	Comune di GAVIRATE (Codice:D946)
Catasto Fabbricati	Provincia di VARESE Sez. Urb.: OL Foglio: 2 Particella: 2333

INTESTATO

1	ILMA PLASTICA SRL sede in GAVIRATE (VA)	(1) Proprieta' 1/1
---	---	--------------------

Unità immobiliare dal 22/04/1997

N.	DATI IDENTIFICATIVI				DATI DI CLASSAMENTO						DATI DERIVANTI DA	
	Sezione Urbana	Foglio	Particella	Sub	Zona Cens.	Micro Zona	Categoria	Classe	Consistenza	Superficie Catastale	Rendita	
1	OL	2	2333				F/1		50 m²			VARIAZIONE del 22/04/1997 in atti dal 22/04/1997 FORMAZIONE DI AREA URBANA E COL.CT (n. C02580.1/1997)
Indirizzo		VIA ALIOLI E SASSI n. 9 Piano T										
Notifica						Partita		50013		Mod.58		-

Mappali Terreni Correlati

Codice Comune D946 - Sezione B - Foglio 9 - Particella 1113

L'intestazione alla data della richiesta deriva dai seguenti atti:

Situazione degli intestati dal 23/11/2015

N.	DATI ANAGRAFICI	CODICE FISCALE	DIRITTI E ONERI REALI
1	ILMA PLASTICA SRLsede in GAVIRATE (VA)		(1) Proprieta' 1/1
DATI DERIVANTI DA		Atto del 23/11/2015 Pubblico ufficiale Sede VARESE (VA) Repertorio n. 1740 - UU Sede VARESE (VA) Registrazione Volume 1 n. 29552 registrato in data 25/11/2015 - TRASFERIMENTO SEDE SOCIALE Voltura n. 17925.1/2015 - Pratica n. VA0160545 in atti dal 26/11/2015	

Situazione degli intestati dal 02/07/1997

N.	DATI ANAGRAFICI	CODICE FISCALE	DIRITTI E ONERI REALI
1	ILMA PLASTICA S.R.L.sede in MILANO (MI)		(1) Proprieta' 1/1 fino al 23/11/2015

Visura storica per immobile
Situazione degli atti informatizzati al 10/12/2024

Data: 10/12/2024 Ora: 12.55.16

Segue

Visura n.: T213929 Pag: 2

DATI DERIVANTI DA	Atto del 02/07/1997 Pubblico ufficiale - Sede GAVIRATE (VA) Repertorio n. 42190 - UR Sede GAVIRATE (VA) Registrazione n. 800 registrato in data 09/07/1997 - VENDITA Voltura n. 11292.1/1997 - Pratica n. 132272 in atti dal 11/04/2001
-------------------	---

Situazione degli intestati dal 22/04/1997

N.	DATI ANAGRAFICI	CODICE FISCALE	DIRITTI E ONERI REALI
1			(1) Proprieta' 1/2 fino al 02/07/1997
2			(1) Proprieta' 1/2 fino al 02/07/1997
DATI DERIVANTI DA	VARIAZIONE del 22/04/1997 in atti dal 22/04/1997 FORMAZIONE DI AREA URBANA E COL.CT (n. C02580.1/1997)		

Situazione dell'unità immobiliare che ha originato il precedente dal 19/11/1993

N.	DATI IDENTIFICATIVI				DATI DI CLASSAMENTO							DATI DERIVANTI DA
	Sezione Urbana	Foglio	Particella	Sub	Zona Cens.	Micro Zona	Categoria	Classe	Consistenza	Superficie Catastale	Rendita	
1	OL	2	1486				C/7	8	30 m ²		L. 78.000	COSTITUZIONE del 19/11/1993 in atti dal 22/11/1993 (n. A00937/1993)
Indirizzo		VIA ALIOLI E SASSI Piano T										
Notifica						Partita	50013		Mod.58		-	

L'intestazione alla data della richiesta deriva dai seguenti atti:

Situazione degli intestati dal 30/10/1998

N.	DATI ANAGRAFICI	CODICE FISCALE	DIRITTI E ONERI REALI
1	ILMA PLASTICA S.R.L.sede in MILANO (MI)		(1) Proprieta' 1000/1000 fino al 28/03/2014
DATI DERIVANTI DA	Atto del 30/10/1998 Pubblico ufficiale - Sede GAVIRATE (VA) Repertorio n. 44602 - UR Sede GAVIRATE (VA) Registrazione n. 1419 registrato in data 17/11/1998 - VENDITA Voltura n. 17761.1/1998 - Pratica n. 251983 in atti dal 06/07/2001		

Situazione degli intestati dal 04/02/1998

N.	DATI ANAGRAFICI	CODICE FISCALE	DIRITTI E ONERI REALI
1			(1) Proprieta' 333/1000 fino al 30/10/1998
2			(1) Proprieta' 166/1000 fino al 30/10/1998
3			(1) Proprieta' 166/1000 fino al 30/10/1998
4			(1) Proprieta' 333/1000 fino al 30/10/1998
DATI DERIVANTI DA	DENUNZIA (NEI PASSAGGI PER CAUSA DI MORTE) del 04/02/1998 - UR Sede GAVIRATE (VA) Registrazione Volume 609 n. 7 registrato in data 29/07/1998 - AUGUSTO Voltura n. 12786.1/1998 - Pratica n. 226046 in atti dal 20/06/2001		

Visura storica per immobile

Situazione degli atti informatizzati al 10/12/2024

Situazione degli intestati dal 19/11/1993

N.	DATI ANAGRAFICI	CODICE FISCALE	DIRITTI E ONERI REALI
1			(1) Proprieta' 1/2 fino al 04/02/1998
2			(1) Proprieta' 1/2 fino al 04/02/1998
DATI DERIVANTI DA		COSTITUZIONE del 19/11/1993 in atti dal 22/11/1993 (n. A00937/1993)	

Visura telematica

Tributi speciali: Euro 0,90

* Codice Fiscale Validato in Anagrafe Tributaria.



ASTE GIUDIZIARIE®
Visura storica per immobile
Situazione degli atti informatizzati al 10/12/2024

Data: 10/12/2024 Ora: 12.56.38

Segue

Visura n.: T214788

Pag: 1

Dati della richiesta	Comune di GAVIRATE (Codice:D946)
Catasto Fabbricati	Provincia di VARESE Sez. Urb.: OL Foglio: 2 Particella: 1113 Sub.: 502

INTESTATO

1	ILMA PLASTICA SRL sede in GAVIRATE (VA)		(1) Proprieta' 1/1
---	---	--	--------------------

Unità immobiliare dal 21/03/2022

Comita immobiliare dal 21/03/2022

DATI IDENTIFICATIVI					DATI DI CLASSAMENTO							DATI DERIVANTI DA
N.	Sezione Urbana	Foglio	Particella	Sub	Zona Cens.	Micro Zona	Categoria	Classe	Consistenza	Superficie Catastale	Rendita	
1	OL VO	2	1113 375	502 502			D/1				Euro 132.108,00	VARIAZIONE NEL CLASSAMENTO del 21/03/2022 Pratica n. VA0036960 in atti dal 21/03/2022 VARIAZIONE DI CLASSAMENTO (n. 36960.1/2022)
Indirizzo			VIA ALIOLI E SASSI n. 1 Piano S1-T - 1-2									
Notifica							Partita				Mod.58	-
Annotazioni		-classamento e rendita validati										

Mappali Terreni Correlati

Codice Comune D946 - Sezione B - Foglio 9 - Particella 1113

Codice Comune D946 - Sezione C - Foglio 9 - Particella 375

Situazione dell'unità immobiliare dal 04/05/2021

N.	DATI IDENTIFICATIVI				DATI DI CLASSAMENTO						DATI DERIVANTI DA	
	Sezione Urbana	Foglio	Particella	Sub	Zona Cens.	Micro Zona	Categoria	Classe	Consistenza	Superficie Catastale	Rendita	
1	OL VO	2	1113 375	502 502			D/1				Euro 132.108,00	VARIAZIONE del 03/05/2021 Pratica n. VA0049380 in atti dal 04/05/2021 ESATTA RAPPRESENTAZIONE GRAFICA (n. 12591.1/2021)
Indirizzo		VIA ALIOLI E SASSI n. 1 Piano S1-T - 1-2										

Visura storica per immobile
Situazione degli atti informatizzati al 10/12/2024

Data: 10/12/2024 Ora: 12.56.38

Segue

Visura n.: T214788 Pag: 2

Notifica		Partita		Mod.58	
Annotazioni	-classamento e rendita proposti (d.m. 701/94)				

Situazione dell'unità immobiliare dal 09/11/2010

N.	DATI IDENTIFICATIVI				DATI DI CLASSAMENTO						DATI DERIVANTI DA	
	Sezione Urbana	Foglio	Particella	Sub	Zona Cens.	Micro Zona	Categoria	Classe	Consistenza	Superficie Catastale	Rendita	
1	OL VO	2	1113 375	502 502			D/1				Euro 132.108,00	VARIAZIONE NEL CLASSAMENTO del 09/11/2010 Pratica n. VA0332148 in atti dal 09/11/2010 VARIAZIONE DI CLASSAMENTO (n. 23815.1/2010)
Indirizzo			VIA ALIOLI E SASSI n. 1 Piano S1-T - 1-2									
Notifica						Partita				Mod.58		
Annotazioni			-classamento e rendita validati									

Situazione dell'unità immobiliare dal 25/11/2009

N.	DATI IDENTIFICATIVI				DATI DI CLASSAMENTO							DATI DERIVANTI DA	
	Sezione Urbana	Foglio	Particella	Sub	Zona Cens.	Micro Zona	Categoria	Classe	Consistenza	Superficie Catastale	Rendita		
1	OL VO	2	1113 375	502 502			D/1				Euro 132.108,00	VARIAZIONE del 25/11/2009 Pratica n. VA0375714 in atti dal 25/11/2009 DIVERSA DISTRIBUZIONE DEGLI SPAZI INTERNI-FRAZIONAMENTO E FUSIONE (n. 56259.1/2009)	
Indirizzo			VIA ALIOLI E SASSI n. 1 Piano S1-T - 1-2										
Notifica							Partita				Mod.58		
Annotazioni			-classamento e rendita proposti (d.m. 701/94)										

L'intestazione alla data della richiesta deriva dai seguenti atti:

Situazione degli intestati dal 23/11/2015

N.	DATI ANAGRAFICI	CODICE FISCALE	DIRITTI E ONERI REALI
1	ILMA PLASTICA SRLsede in GAVIRATE (VA)		(1) Proprieta' 1/1
DATI DERIVANTI DA		Atto del 23/11/2015 Pubblico ufficiale Sede VARESE (VA) Repertorio n. 1740 - UU Sede VARESE (VA) Registrazione Volume 1 n. 29552 registrato in data 25/11/2015 - TRASFERIMENTO SEDE SOCIALE Voltura n. 17925.1/2015 - Pratica n. VA0160545 in atti dal 26/11/2015	

Visura storica per immobile
Situazione degli atti informatizzati al 10/12/2024

Data: 10/12/2024 Ora: 12.56.38
Visura n.: T214788 Pag: 3

Fine

Situazione degli intestati dal 25/11/2009

N.	DATI ANAGRAFICI	CODICE FISCALE	DIRITTI E ONERI REALI
1	IL M.A. PLASTICA S.P.A. CON SEDE IN GAVIRATE, SEZ. OLTRONA		(1) Proprietà 1000/1000 fino al 20/05/1997
DATI DERIVANTI DA			
	VARIAZIONE del 25/11/2009 Pratica n. VA0375714 in atti dal 25/11/2009 DIVERSA DISTRIBUZIONE DEGLI SPAZI INTERNI-FRAZIONAMENTO E FUSIONE (n. 56259.1/2009)		

Situazione degli intestati dal 20/05/1997

N.	DATI ANAGRAFICI	CODICE FISCALE	DIRITTI E ONERI REALI
1	IL MA PLASTICA S.R.L. sede in MILANO (MI)		(1) Proprietà 1/1 fino al 23/11/2015
DATI DERIVANTI DA			
	Atto del 20/05/1997 Pubblico ufficiale FRANCO ZITO Sede MILANO (MI) Repertorio n. 41929 - UR Sede GAVIRATE (VA) Registrazione n. 667 registrato in data 28/05/1997 - TRASF. SOCIETA' - ISTANZA 33129/2014- Voltura n. 10773.1/1998 - Pratica n. VA0034165 in atti dal 18/03/2014		

Situazione degli intestati dal 20/05/1997

N.	DATI ANAGRAFICI	CODICE FISCALE	DIRITTI E ONERI REALI
1	IL MA PLASTICA S.R.L. CON SEDE IN MILANO sede in MILANO (MI)		(1) Proprietà 1/1 fino al 20/05/1997
DATI DERIVANTI DA			
	RETTIFICA DI INTESAZIONE ALL'ATTUALITA' del 20/05/1997 Pubblico ufficiale - VERBALE DI ASSEMBLEA STRAORDINARIA Voltura n. 5875.1/1997 - Pratica n. VA0032326 in atti dal 14/03/2014		

Per ulteriori variazioni richiedere le visure storiche dei seguenti immobili soppressi, originari del precedente

Sez. urb. VO Foglio 2 Particella 375 Subalerno 501; Sez. urb. OL Foglio 2 Particella 1113 Subalerno 101; Sez. urb. OL Foglio 2 Particella 1113 Subalerno 501;

Visura telematica
Tributi speciali: Euro 0,90
* Codice Fiscale Validato in Anagrafe Tributaria.



ASTE GIUDIZIARIE®
Data: 13/12/2024 - n. 1729352 - Richiedente:
Fonte schede: in corso di acquisizione: A1/2974420 - Formato stampa richiesto: A1/2974420
Ultima planimetria n. 10

Agenzia delle Entrate
CATASTO FABBRICATI
Ufficio provinciale di
Varese

Dichiarazione protocollo n. VA0049380 del 04/05/2021
Comune di Gavirate
Via Alioli E Sassi civ. 1

Identificativi Catastali:	Compilata da:
Sezione: OL	
Foglio: 2	Iscritto all'albo:
Particella: 1113	Geometri
Subalterno: 502	Prov. Varese N. 2772



FABBRICATO "A"
PIANO SEMINTERRATO

PLANIMETRIA COMPOSTA
DA N° 10 FOGLI.

Agenzia delle Entrate
CATASTO FABBRICATI
Ufficio provinciale di
Varese

Dichiarazione protocollo n. VA0049380 del 04/05/2021

Comune di Gavirate
Via Alioli E Sassi

civ. 1

Identificativi Catastali:

Sezione: OL
Foglio: 2
Particella: 1113
Subalterno: 502

Compilata da:

Iscritto all'albo:
Geometri
Prov. Varese

N. 2772



FABBRICATO "A"

PIANO TERRA


PLANIMETRIA COMPOSTA
DA N° 10 FOGLI.

FOGLIO N. 2

***Pubblicazione ufficiale ad uso esclusivo personale - è vietata ogni**

ripubblicazione o riproduzione a scopo commerciale - Aut. Min. Giustizia PDG 21/07/2009

ORIENTAMENTO

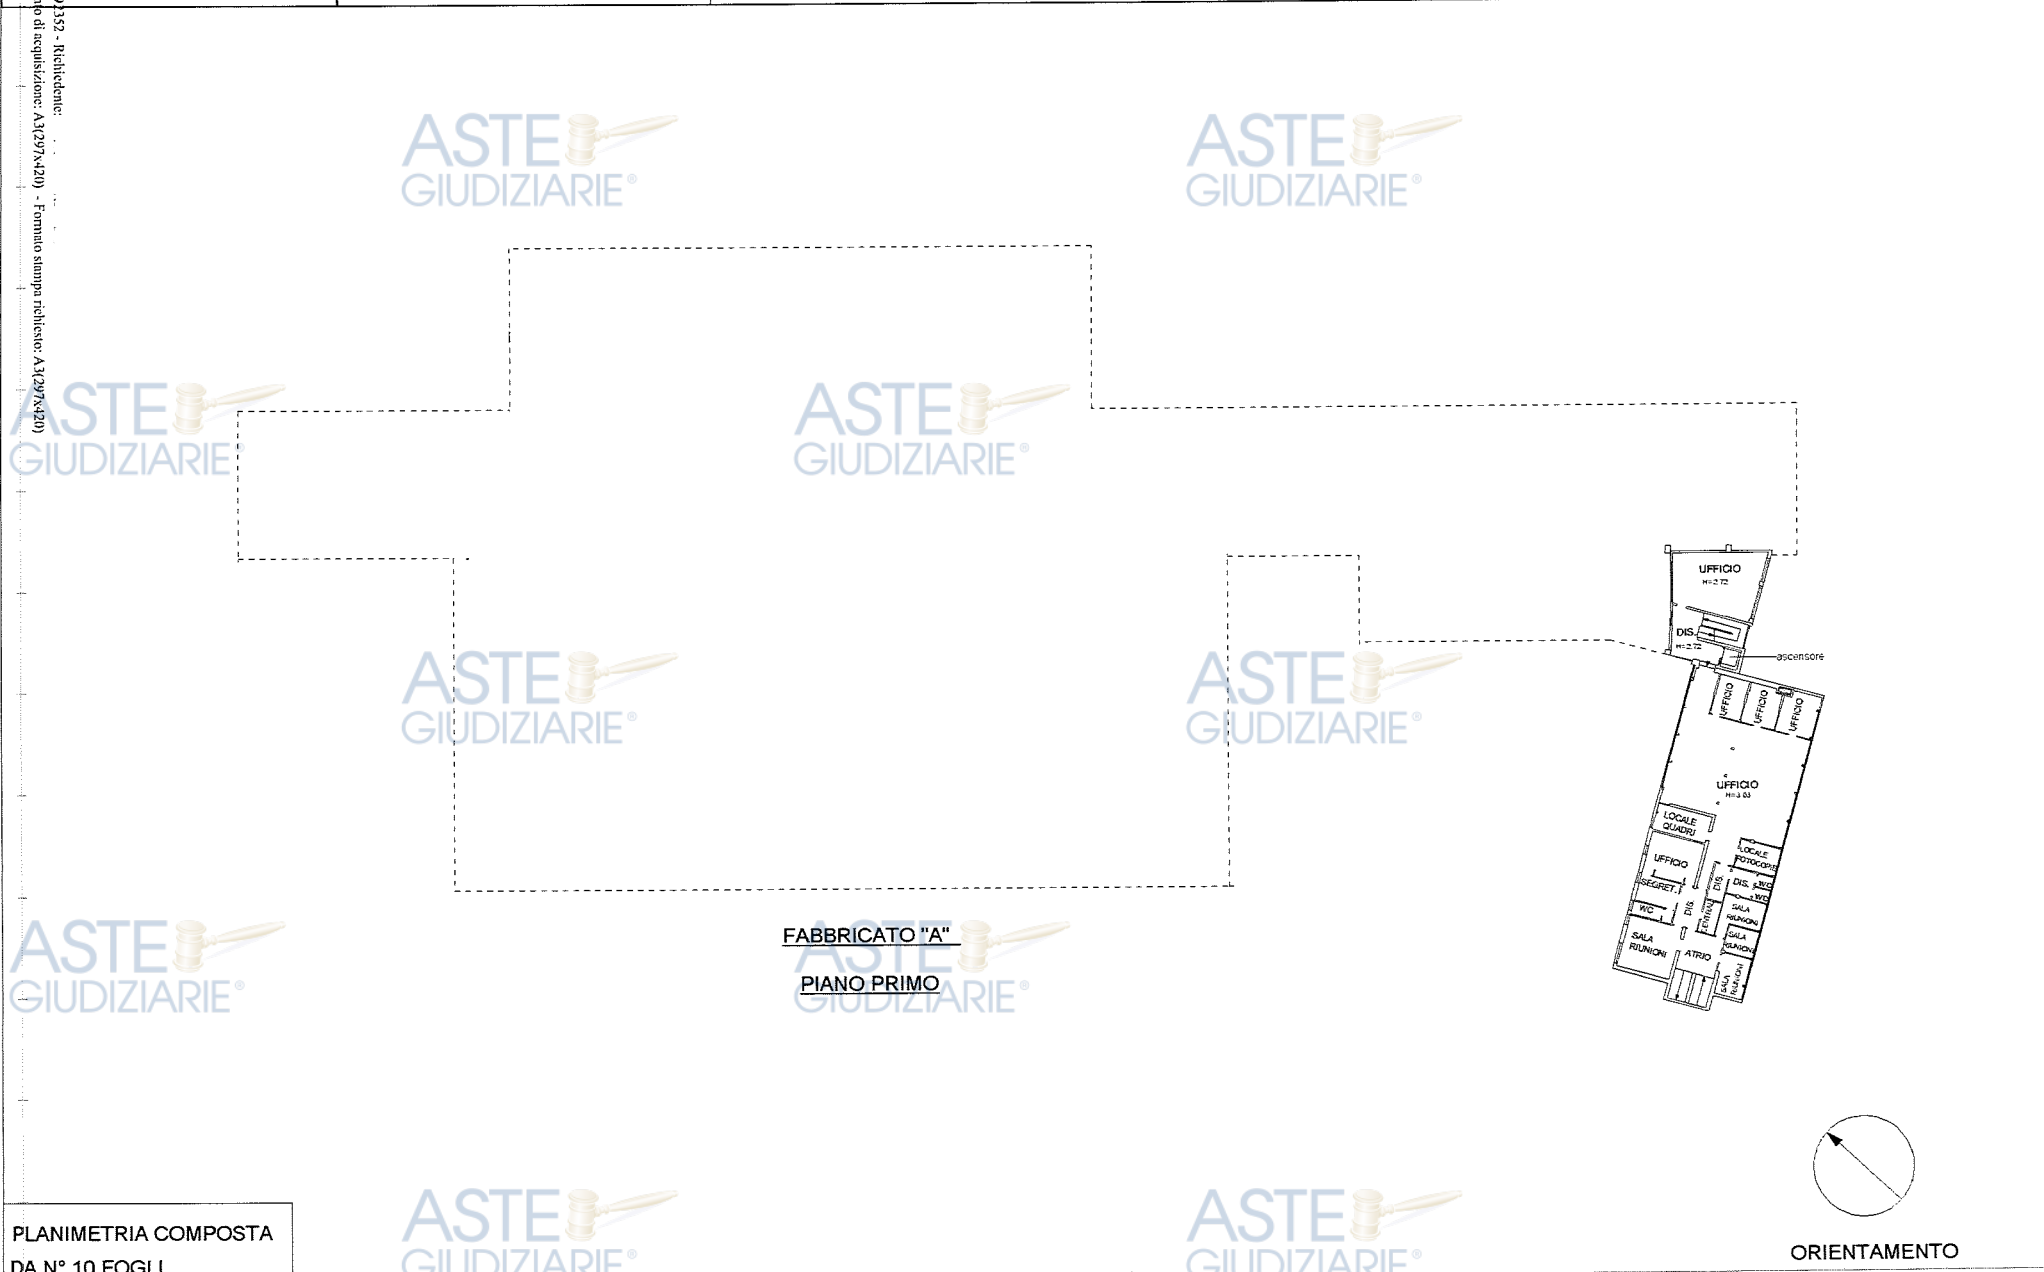

FABBRICATO "A"
PIANO PRIMO

Data: 13/12/2024 - n. 1292352 - Richiedente:
 Comune di Gavirate - Ufficio provinciale di Varese
 Foglio 2 - Particella 1113 - Subalterno 502 - Uti graffiata
 Ultima planimetria n. 10

Agenzia delle Entrate
CATASTO FABBRICATI
 Ufficio provinciale di
 Varese

Dichiarazione protocollo n. VA0049380 del 04/05/2021
 Comune di Gavirate
 Via Alioli E Sassi
 civ. 1

Identificativi Catastali:
 Sezione: OL
 Foglio: 2
 Particella: 1113
 Subalterno: 502

Compilata da:
 Iscritto all'albo:
 Geometri
 Prov. Varese
 N. 2772

n. 4
 Scala 1: 500

ASTE GIUDIZIARIE®

ASTE GIUDIZIARIE®

ASTE GIUDIZIARIE®

ASTE GIUDIZIARIE®

ASTE GIUDIZIARIE®

FABBRICATO "A"
 PIANO SECONDO


ASTE GIUDIZIARIE®

PLANIMETRIA COMPOSTA
 DA N° 10 FOGLI.

Catasto dei Fabbricati - Situazione al 13/12/2024 - Comune di GAVIRATE(D946) - < Sez. urbana OL - Foglio 2 - Particella 1113 - Subalterno 502 - Uti graffiata
 VIA ALIOLI E SASSI n. 1 Piano SI-T - 1-2

Pubblicazione ufficiale ad uso esclusivo personale - è vietata ogni

ripubblicazione o riproduzione a scopo commerciale - Aut. Min. Giustizia PDG 21/07/2009

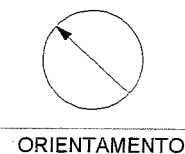

Data: 13/12/2024 - n. 1292352 - Richiedente:
 Comune di Gavirate - Ufficio provinciale di Varese

Agenzia delle Entrate
CATASTO FABBRICATI
Ufficio provinciale di
Varese

Dichiarazione protocollo n. VA0049380 del 04/05/2021

Comune di Gavirate
Via Alioli E Sassi

civ. 1


Identificativi Catastali:

Sezione: OL
Foglio: 2
Particella: 1113
Subalterno: 502

Compilata da:

Iscritto all'albo:
Geometri
Prov. Varese

N. 2772

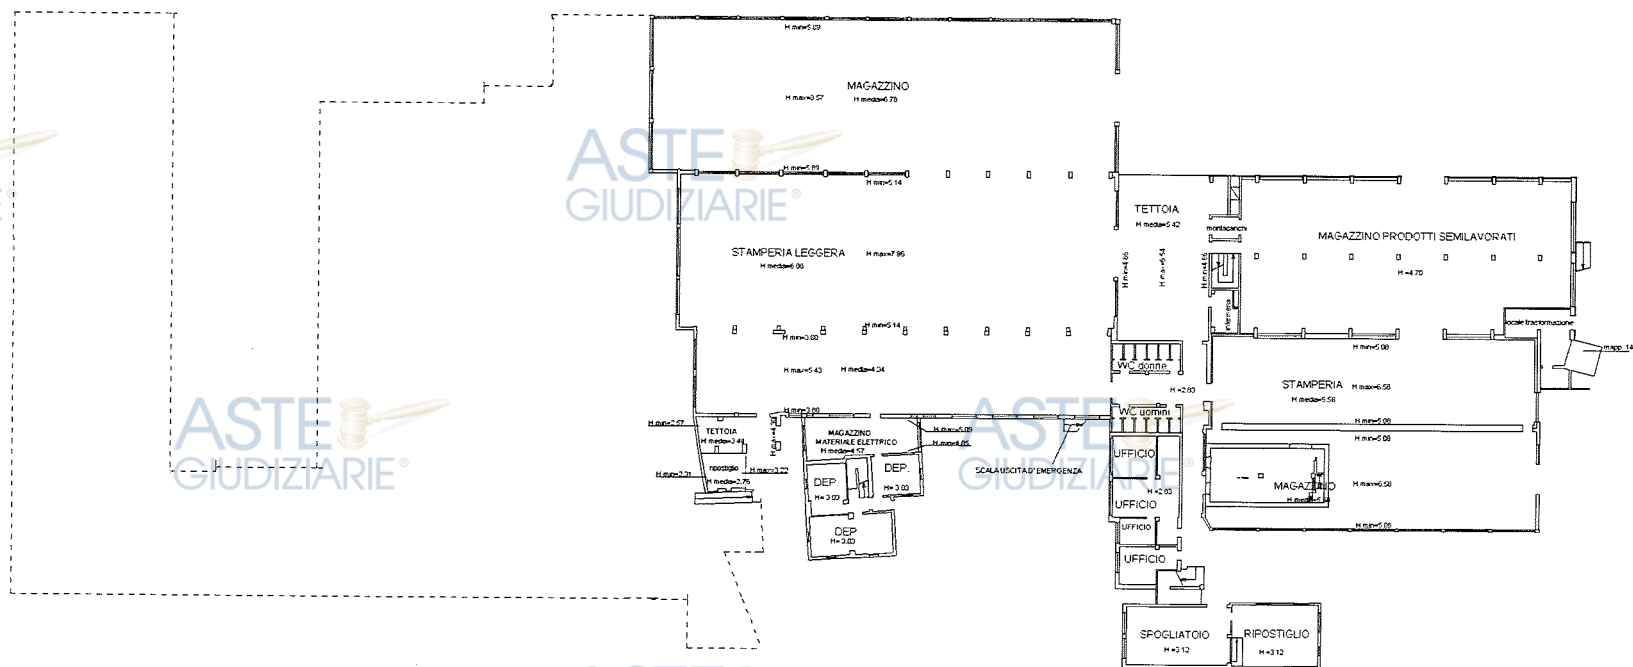

FABBRICATO "B"
PIANO TERRA

PLANIMETRIA COMPOSTA
DA N° 10 FOGLI.

Caasno dei fabbricati - Situazione al 13/12/2024 - Comune di GAVIRATE (D946) - < Sez. urbana OL - Foglio 2 - Particella 1113 - Subalterno 502 > - Uff. graffiata
VIA ALIOLI E SASSI n. 1 Piano S1-T-1-3

ORIENTAMENTO

ripubblicazione o riproduzione a scopo commerciale - Aut. Min. Giustizia PDG 21/07/2009


Agenzia delle Entrate
CATASTO FABBRICATI
 Ufficio provinciale di
 Varese

Dichiarazione protocollo n. VA0049380 del 04/05/2021
 Comune di Gavirate
 Via Alioli E Sassi civ. 1

Identificativi Catastali:
 Sezione: OL
 Foglio: 2
 Particella: 1113
 Subalterno: 502

Compilata da:
 Iscritto all'albo:
 Geometri
 Prov. Varese N. 2772

PLANIMETRIA
 n. 7 Scala 1: 500

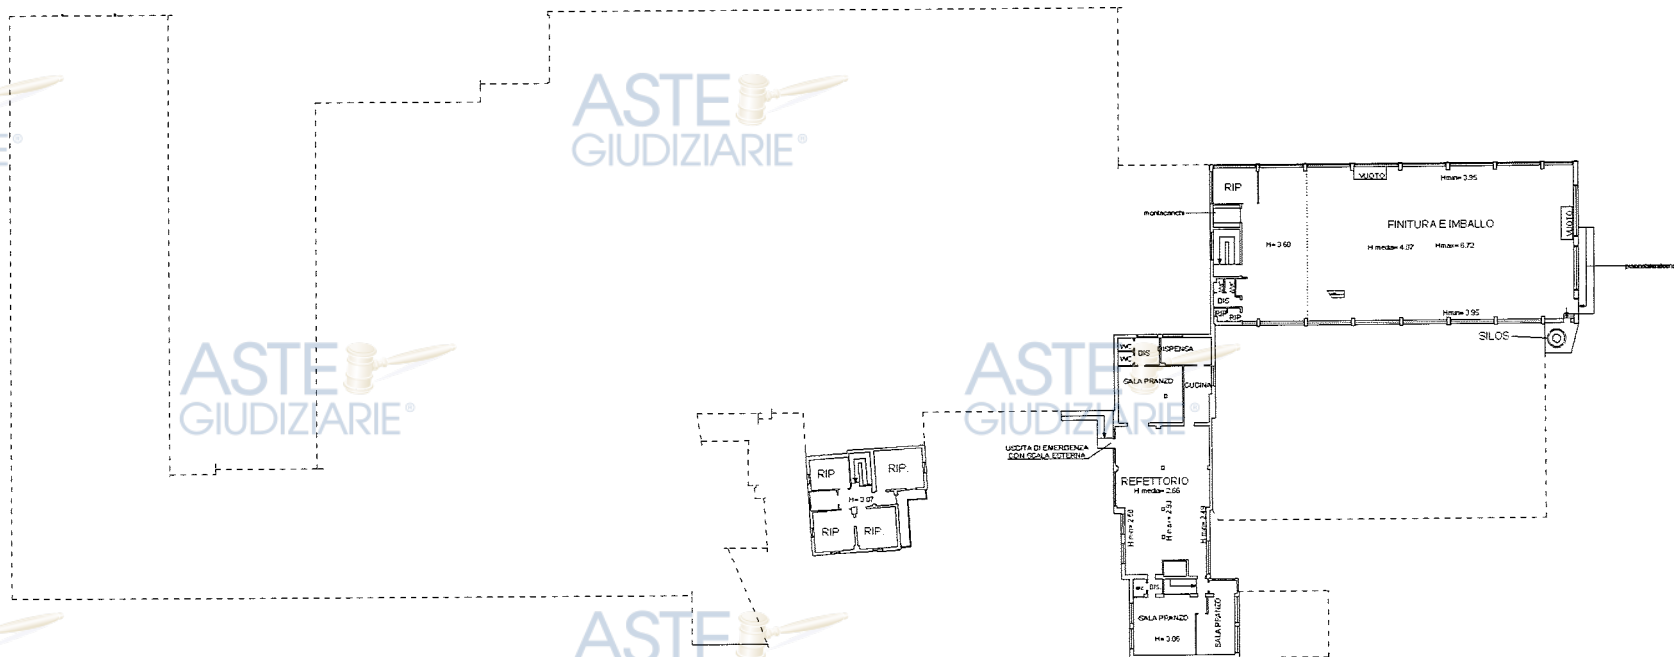

FABBRICATO "B"

PIANO PRIMO

PLANIMETRIA COMPOSTA
 DA N° 10 FOGLI.

FOGLIO n. 7



Publicazione ufficiale ad uso esclusivo personale, è vietata ogni


ripubblicazione o riproduzione a scopo commerciale - Aut. Min. Giustizia PDG 21/07/2009

Data: 13/12/2024
 Comune: GAVIRATE
 Foglio: 2
 Particella: 1113
 Subalterno: 502

Agenzia delle Entrate
CATASTO FABBRICATI
 Ufficio provinciale di
 Varese

Dichiarazione protocollo n. VA0049380 del 04/05/2021
 Comune di GAVIRATE
 Via Alioli E Sassi
 civ. 1

Identificativi Catastali:
 Sezione: OL
 Foglio: 2
 Particella: 1113
 Subalterno: 502
 Compilata da:
 Iscritto all'albo:
 Geometri
 Prov. Varese
 N. 2772

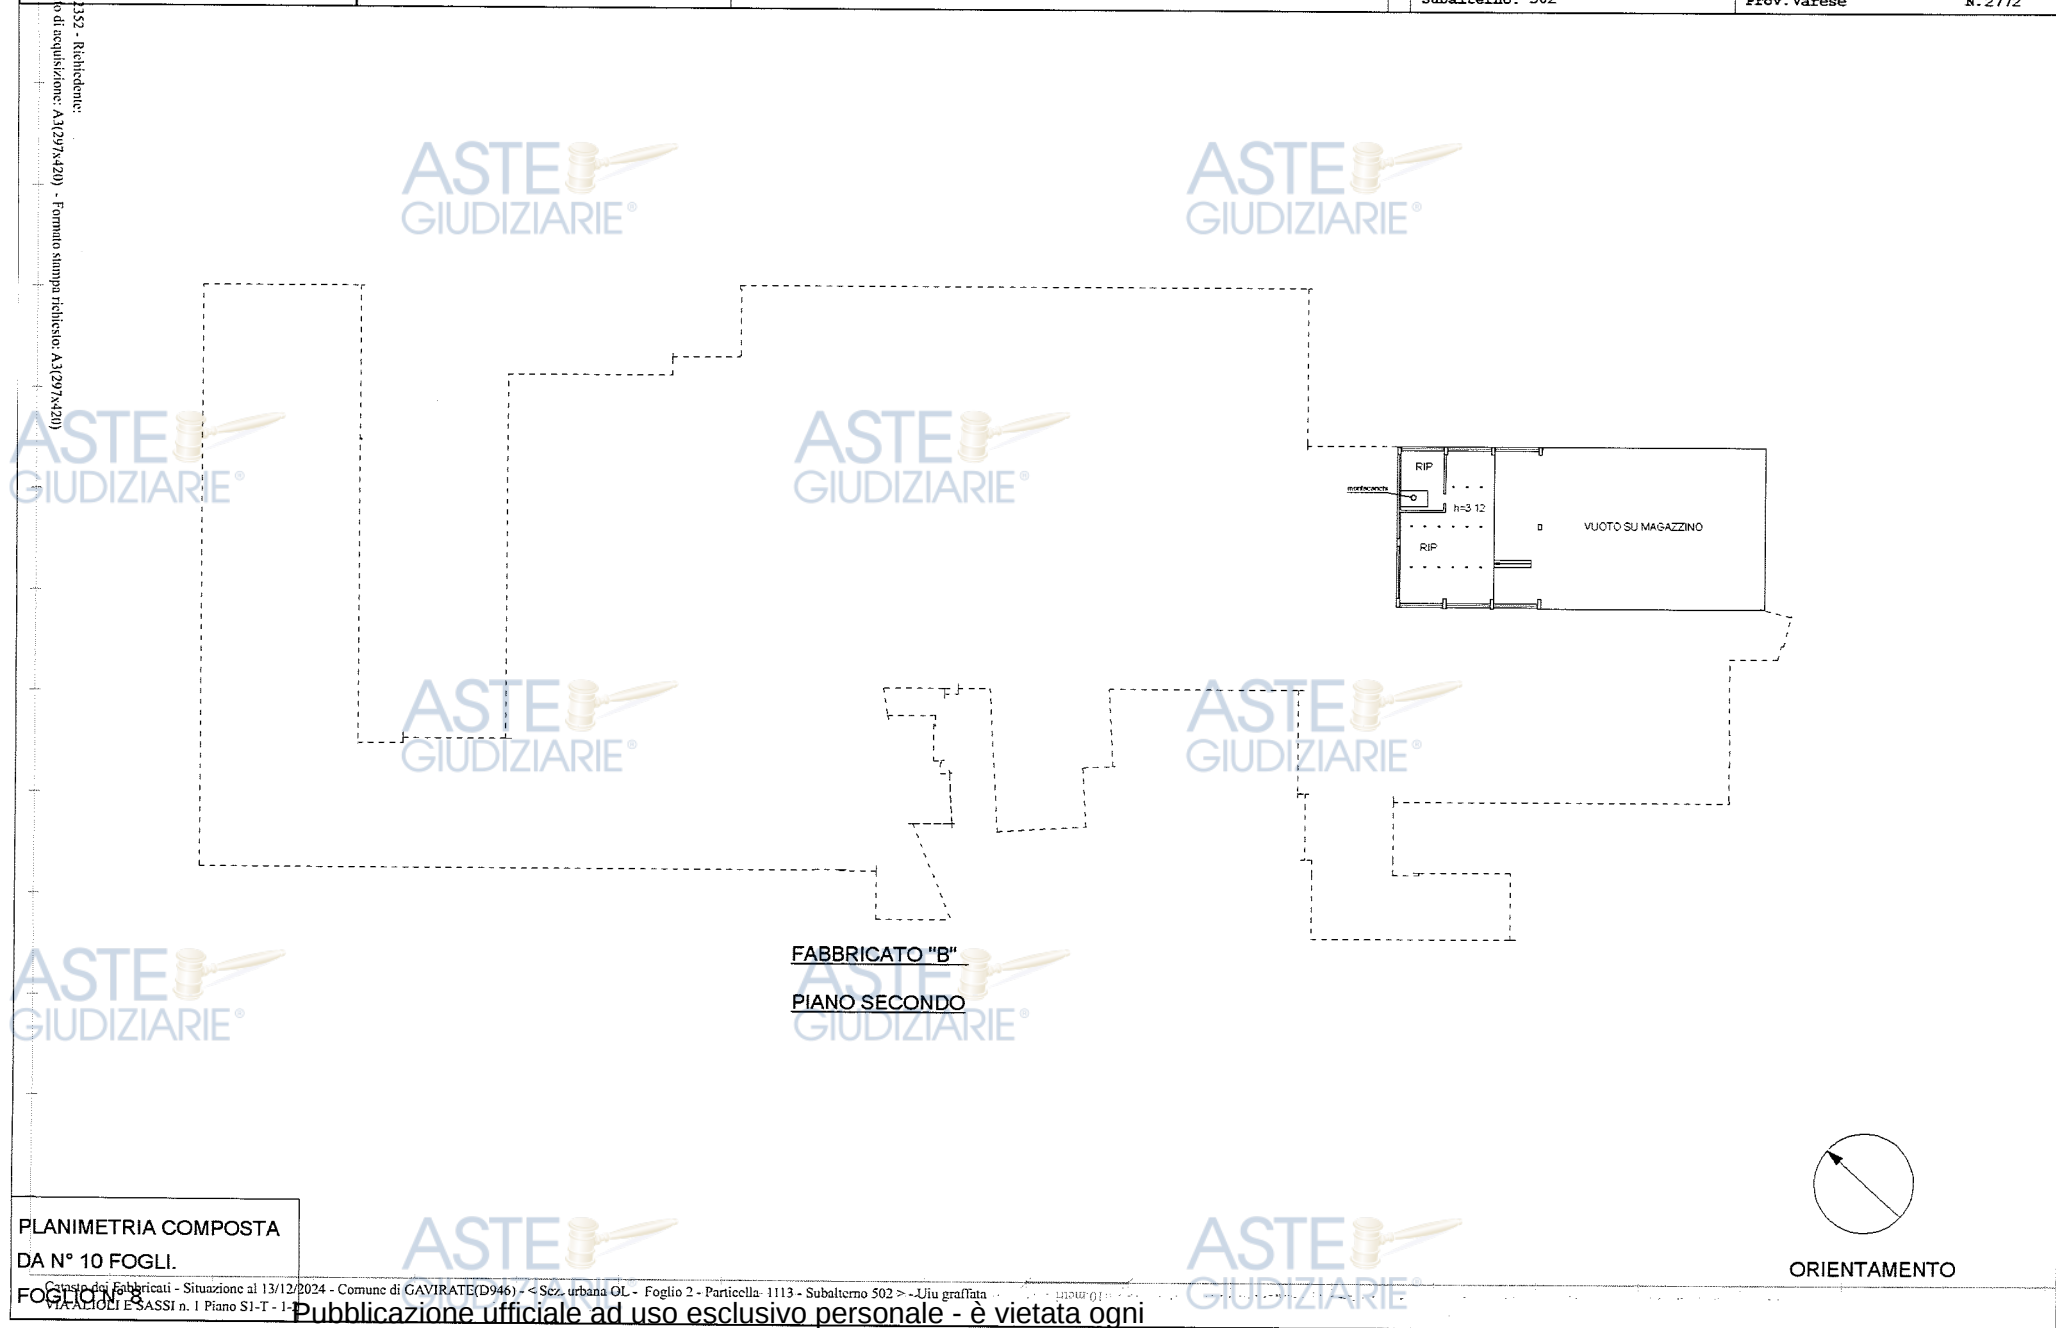

PLANIMETRIA COMPOSTA
 DA N° 10 FOGLI.

Catasto dei Fabbricati - Situazione al 13/12/2024 - Comune di GAVIRATE (D946) - < Sez. urbana OL - Foglio 2 - Particella: 1113 - Subalterno 502 > - Uju graffiata
 VIA ALIOLI E SASSI n. 1 Piano S1-T - 1

Pubblicazione ufficiale ad uso esclusivo personale - è vietata ogni
 ripubblicazione o riproduzione a scopo commerciale - Aut. Min. Giustizia PDG 21/07/2009

ASTE GIUDIZIARIE®
Data: 13/12/2024
Fonte schede: 13/12/2024
Ultima planimetria n. 9
Richiedente: 13/12/2024
Foglio di acquisizione: A3(297x420) - Formato stampa richiesta: A3(297x420)

Agenzia delle Entrate
CATASTO FABBRICATI
Ufficio provinciale di
Varese


Dichiarazione protocollo n. VA0049380 del 04/05/2021
Comune di Gavirate
Via Alioli E Sassi civ. 1

Identificativi Catastali:
Sezione: OL
Foglio: 2
Particella: 1113
Subalterno: 502

Compilata da:
Iscritto all'albo:
Geometri
Prov. Varese N. 2772




FABBRICATO "C"
PIANO SEMINTERRATO

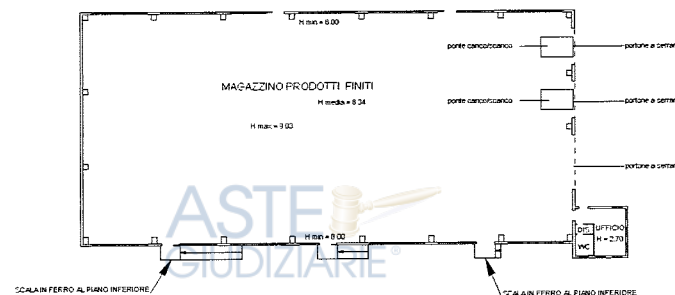

FABBRICATO "C"
PIANO TERRA

PLANIMETRIA COMPOSTA
DA N° 10 FOGLI.

Publicazione ufficiale ad uso esclusivo personale, è vietata ogni
ripubblicazione o riproduzione a scopo commerciale - Aut. Min. Giustizia PDG 21/07/2009

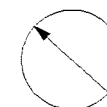

ORIENTAMENTO


Agenzia delle Entrate
CATASTO FABBRICATI
Ufficio provinciale di
Varese

Dichiarazione protocollo n. VA0049380 del 04/05/2021
Comune di Gavirate
Via Alioli E Sassi
civ. 1

Identificativi Catastali:
Sezione: OL
Foglio: 2
Particella: 1113
Subalterno: 502

Compilata da:
Iscritto all'albo:
Geometri
Prov. Varese N. 2772

QUADRO D'UNIONE
SCALA 1:1000

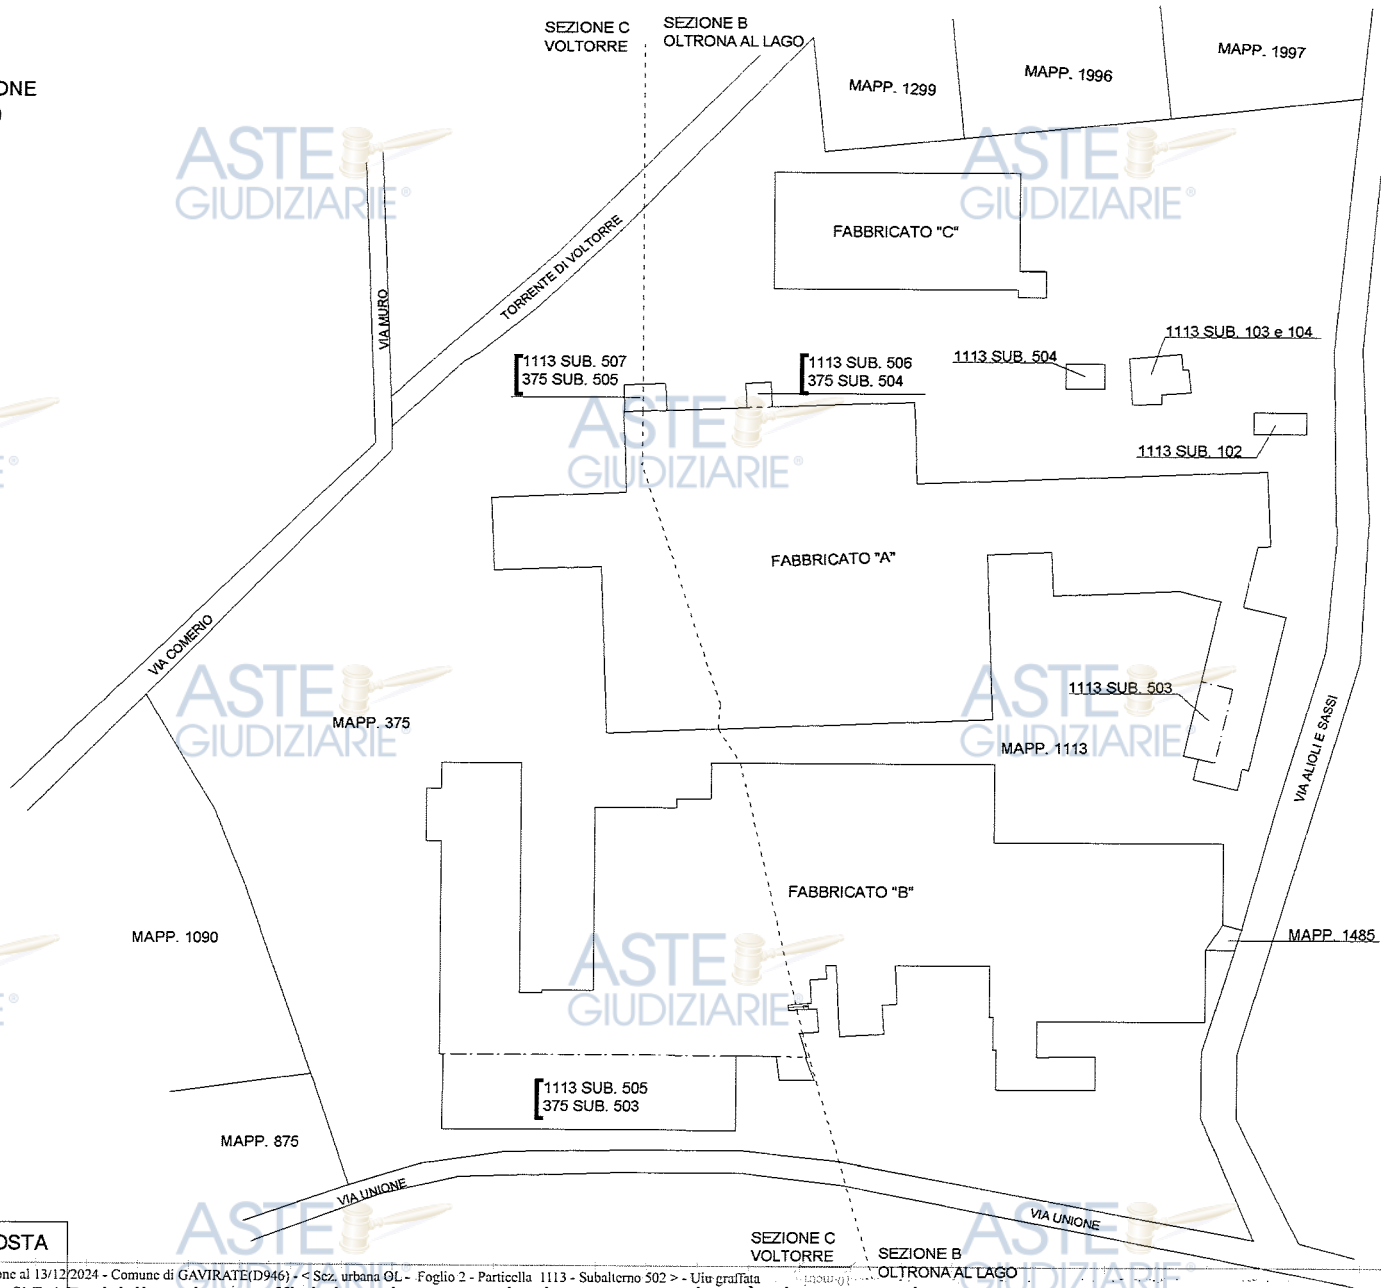

PLANIMETRIA COMPOSTA

DA N. 10 FOGLI

FOGLIO N. 10

Pubblicazione ufficiale ad uso esclusivo personale - è vietata ogni

ripubblicazione o riproduzione a scopo commerciale - Aut. Min. Giustizia PDG 21/07/2009

ASTE
GIUDIZIARIE
Visura storica per immobile
Situazione degli atti informatizzati al 10/12/2024

Data: 10/12/2024 Ora: 12.56.52

Segue

Visura n.: T214971

Pag: 1

Dati della richiesta	Comune di GAVIRATE (Codice:D946)
Catasto Fabbricati	Provincia di VARESE Sez. Urb.: OL Foglio: 2 Particella: 1113 Sub.: 503

INTESTATO

1	ILMA PLASTICA SRL sede in GAVIRATE (VA)	(1) Proprieta' 1/1
---	---	--------------------

Unità immobiliare dal 09/11/2015

Unità immobiliare dal 07/11/2015												
N.	DATI IDENTIFICATIVI				DATI DI CLASSAMENTO							DATI DERIVANTI DA
	Sezione Urbana	Foglio	Particella	Sub	Zona Cens.	Micro Zona	Categoria	Classe	Consistenza	Superficie Catastale	Rendita	
1	OL	2	1113	503			A/3	6	4,5 vani	Totale: 84 m² Totale: escluse aree scoperte**: 84 m²	Euro 313,75	Variazione del 09/11/2015 - Inserimento in visura dei dati di superficie.
Indirizzo			VIA ALIOLI E SASSI n. 1 Piano T									
Notifica							Partita				Mod.58	
Annotazioni			-classamento e rendita validati									

Mappali Terreni Correlati

Codice Comune D946 - Sezione B - Foglio 9 - Particella 1113

Situazione dell'unità immobiliare dal 09/11/2010

N.	DATI IDENTIFICATIVI				DATI DI CLASSAMENTO						DATI DERIVANTI DA	
	Sezione Urbana	Foglio	Particella	Sub	Zona Cens.	Micro Zona	Categoria	Classe	Consistenza	Superficie Catastale	Rendita	
1	OL	2	1113	503			A/3	6	4,5 vani		Euro 313,75	VARIAZIONE NEL CLASSAMENTO del 09/11/2010 Pratica n. VA0332148 in atti dal 09/11/2010 VARIAZIONE DI CLASSAMENTO (n. 23815.1/2010)
Indirizzo		VIA ALIOLI E SASSI n. 1 Piano T										

Visura storica per immobile
Situazione degli atti informatizzati al 10/12/2024

Data: 10/12/2024 Ora: 12.56.52 pag: 2 Segue

Visura n.: T214971 Pag: 2

Notifica		Partita		Mod.58	
Annotazioni	-classamento e rendita validati				

Mappali Terreni Correlati
Codice Comune D946 - Sezione B - Foglio 9 - Particella 1113

Situazione dell'unità immobiliare dal 25/11/2009

N.	DATI IDENTIFICATIVI				DATI DI CLASSAMENTO							DATI DERIVANTI DA
	Sezione Urbana	Foglio	Particella	Sub	Zona Cens.	Micro Zona	Categoria	Classe	Consistenza	Superficie Catastale	Rendita	
1	OL	2	1113	503			A/3	6	4,5 vani		Euro 313,75	VARIAZIONE del 25/11/2009 Pratica n. VA0375714 in atti dal 25/11/2009 DIVERSA DISTRIBUZIONE DEGLI SPAZI INTERNI-FRAZIONAMENTO E FUSIONE (n. 56259.1/2009)
Indirizzo			VIA ALIOLI E SASSI n. 1 Piano T									
Notifica						Partita				Mod.58		
Annotazioni			~classamento e rendita proposti (d.m. 701/94)									

L'intestazione alla data della richiesta deriva dai seguenti atti:

Situazione degli intestati dal 23/11/2015

N.	DATI ANAGRAFICI	CODICE FISCALE	DIRITTI E ONERI REALI
1	ILMA PLASTICA SRLsede in GAVIRATE (VA)		(1) Proprieta' 1/1
DATI DERIVANTI DA		Atto del 23/11/2015 Pubblico ufficiale DR - Sede VARESE (VA) Repertorio n. 1740 - UU Sede VARESE (VA) Registrazione Volume 1 n. 29552 registrato in data 25/11/2015 - TRASFERIMENTO SEDE SOCIALE Voltura n. 17925.1/2015 - Pratica n. VA0160545 in atti dal 26/11/2015	

Situazione degli intestati dal 25/11/2009

N.	DATI ANAGRAFICI	CODICE FISCALE	DIRITTI E ONERI REALI
1	I.L.M.A. PLASTICA S.P.A. CON SEDE INGAVIRATE, SEZ. OLTRONA		(1) Proprieta' 1000/1000 fino al 20/05/1997
DATI DERIVANTI DA		VARIAZIONE del 25/11/2009 Pratica n. VA0375714 in atti dal 25/11/2009 DIVERSA DISTRIBUZIONE DEGLI SPAZI INTERNI-FRAZIONAMENTO E FUSIONE (n. 56259.1/2009)	

Situazione degli intestati dal 20/05/1997

N.	DATI ANAGRAFICI	CODICE FISCALE	DIRITTI E ONERI REALI
1	ILMA PLASTICA S.R.L.sede in MILANO (MI)		(1) Proprieta' 1/1 fino al 23/11/2015

Visura storica per immobile

Situazione degli atti informatizzati al 10/12/2024

Data: 10/12/2024 Ora: 12.56.52

Fine

Visura n.: T214971

Pag: 3

DATI DERIVANTI DA	Atto del 20/05/1997 Pubblico ufficiale SOCIETA' - ISTANZA 33129/2014- Voltura n. 10773.1/1998 - Pratica n. VA0034165 in atti dal 18/03/2014	Sede MILANO (MI) Repertorio n. 41929 - UR Sede GAVIRATE (VA) Registrazione n. 667 registrato in data 28/05/1997 - TRASF.
-------------------	--	--

Situazione degli intestati dal 20/05/1997

N.	DATI ANAGRAFICI	CODICE FISCALE	DIRITTI E ONERI REALI
1	ILMA PLASTICA S.R.L. CON SEDE IN MILANO sede in MILANO (MI)		(1) Proprieta' 1/1 fino al 20/05/1997
DATI DERIVANTI DA	RETTEFFICA DI INTESTAZIONE ALL'ATTUALITA' del 20/05/1997 Pubblico ufficiale 28/05/1997 - VERBALE DI ASSEMBLEA STRAORDINARIA Voltura n. 5875.1/1997 - Pratica n. VA0032326 in atti dal 14/03/2014	Sede LUVINATE (VA) - AP Sede GAVIRATE (VA) Registrazione n. 667 registrato in data	

Per ulteriori variazioni richiedere le visure storiche dei seguenti immobili soppressi, originari del precedente

Sez. urb. VO Foglio 2 Particella 375 Subalterno 501; Sez. urb. OL Foglio 2 Particella 1113 Subalterno 101; Sez. urb. OL Foglio 2 Particella 1113 Subalterno 501;

Visura telematica

Tributi speciali: Euro 0,90

* Codice Fiscale Validato in Anagrafe Tributaria.

** Si intendono escluse le "superfici di balconi, terrazzi e aree scoperte pertinenziali e accessorie, comunicanti o non comunicanti"
(cfr. Provvedimento del Direttore dell'Agenzia delle Entrate 29 marzo 2013).






Agenzia del Territorio
CATASTO FABBRICATI
Ufficio Provinciale di
Varese

Dichiarazione protocollo n° VA0375714 del 25/11/2009	
Planimetria di u.i.u. in Comune di Gavirate	
Via Alioli E Sassi civ. 1	
Identificativi Catastali:	Compilata da:
Sezione: OL	Iscritto all'albo:
Foglio: 2	Geometri
Particella: 1113	Prov. Varese
Subalterno: 503	N. 2772

Scheda n. 1 Scala 1:200

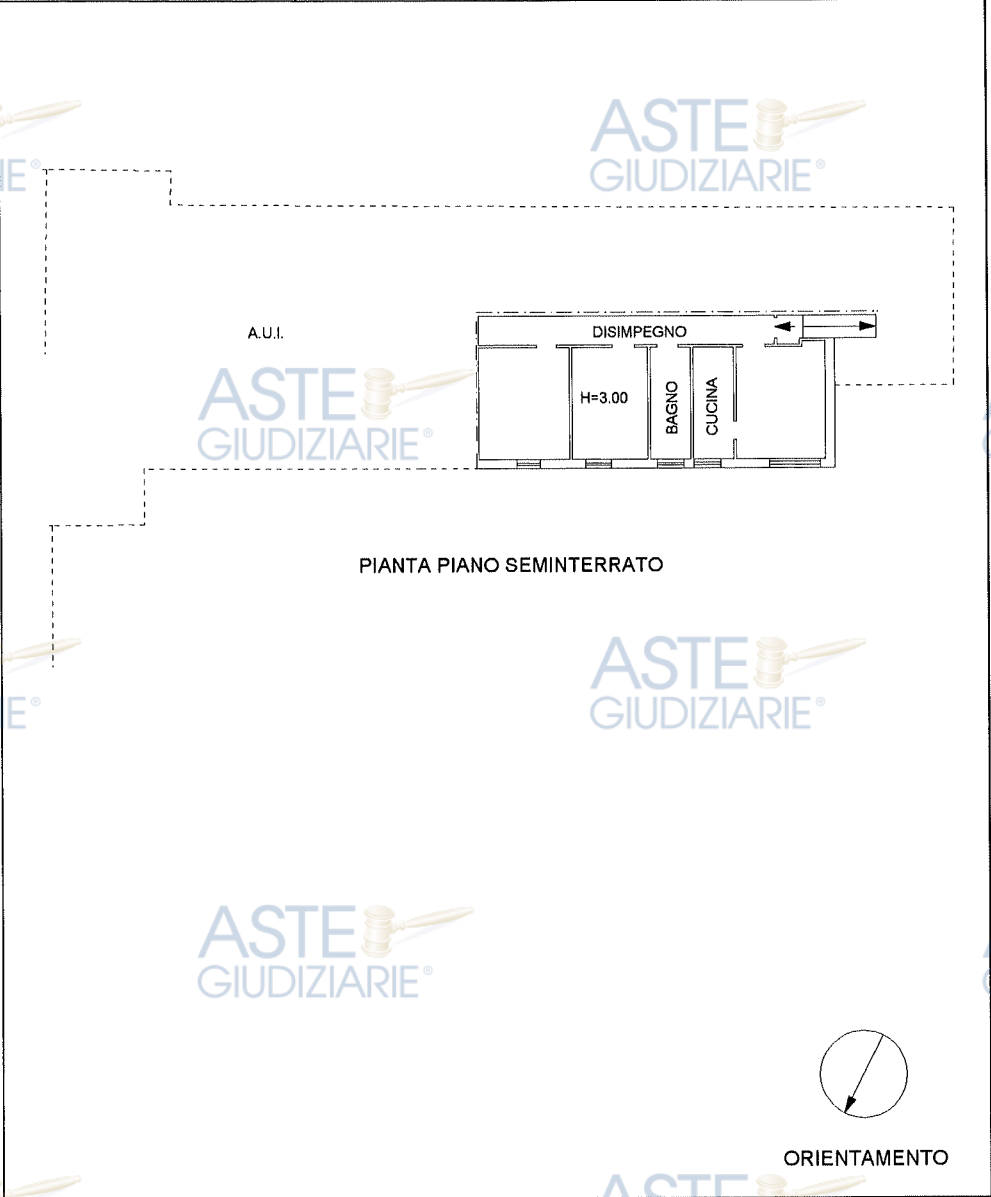



Visura storica per immobile
Situazione degli atti informatizzati al 13/12/2024

Data: 13/12/2024 Ora: 15.47.30

Segue

Visura n.: T290252 Pag: 1

Dati della richiesta	Comune di GAVIRATE (Codice:D946)
Catasto Fabbricati	Provincia di VARESE Sez. Urb.: VO Foglio: 2 Particella: 375 Sub.: 503

INTESTATO

1	ILMA PLASTICA SRL sede in GAVIRATE (VA)	(1) Proprieta' 1/1
---	---	--------------------

Unità immobiliare dal 02/01/2015

Catasto immobiliare dal 02/01/2015												
N.	DATI IDENTIFICATIVI				DATI DI CLASSAMENTO							DATI DERIVANTI DA
	Sezione Urbana	Foglio	Particella	Sub	Zona Cens.	Micro Zona	Categoria	Classe	Consistenza	Superficie Catastale	Rendita	
1	OL VO	2	1113 375	505 503			D/1				Euro 6.405,00	VARIAZIONE NEL CLASSAMENTO del 02/01/2015 Pratica n. VA0000238 in atti dal 02/01/2015 VARIAZIONE DI CLASSAMENTO (n. 45.1/2015)
Indirizzo			VIA ALIOLI E SASSI n. 1 Piano T									
Notifica						Partita				Mod.58		
Annotazioni			-classamento e rendita validati									

Mappali Terreni Correlati

Codice Comune D946 - Sezione B - Foglio 9 - Particella 1113

Codice Comune D946 - Sezione C - Foglio 9 - Particella 375

Situazione dell'unità immobiliare dal 31/03/2014

N.	DATI IDENTIFICATIVI				DATI DI CLASSAMENTO						DATI DERIVANTI DA	
	Sezione Urbana	Foglio	Particella	Sub	Zona Cens.	Micro Zona	Categoria	Classe	Consistenza	Superficie Catastale	Rendita	
1	OL VO	2	1113 375	505 503			D/1				Euro 6.405,00	UNITA' AFFERENTI EDIFICATE SU AREE DI CORTE del 31/03/2014 Pratica n. VA0039690 in atti dal 31/03/2014 UNITA' AFFERENTI EDIFICATE SU AREE DI CORTE (n. 582.1/2014)
Indirizzo		VIA ALIOLI E SASSI n. 1 Piano T										

Visura storica per immobile
Situazione degli atti informatizzati al 13/12/2024

Data: 13/12/2024 Ora: 15.47.30

Fine

Visura n.: T290252 Pag: 2

Notifica		Partita		Mod.58	
Annotazioni	-classamento e rendita proposti (d.m. 701/94)				

L'intestazione alla data della richiesta deriva dai seguenti atti:

Situazione degli intestati dal 23/11/2015

N.	DATI ANAGRAFICI	CODICE FISCALE	DIRITTI E ONERI REALI
1	ILMA PLASTICA SRLsede in GAVIRATE (VA)		(1) Proprieta' 1/1
DATI DERIVANTI DA	Atto del 23/11/2015 Pubblico ufficiale DR Sede VARESE (VA) Repertorio n. 1740 - UU Sede VARESE (VA) Registrazione Volume 1 n. 29552 registrato in data 25/11/2015 - TRASFERIMENTO SEDE SOCIALE Voltura n. 17925.1/2015 - Pratica n. VA0160545 in atti dal 26/11/2015		


Situazione degli intestati dal 31/03/2014

N.	DATI ANAGRAFICI	CODICE FISCALE	DIRITTI E ONERI REALI
1	ILMA PLASTICA S.R.L.sede in MILANO (MI)		(1) Proprieta' 1/1 fino al 23/11/2015
DATI DERIVANTI DA	UNITA' AFFERENTI EDIFICATE SU AREE DI CORTE del 31/03/2014 Pratica n. VA0039690 in atti dal 31/03/2014 UNITA AFFERENTI EDIFICATE SU AREE DI CORTE (n. 582.1/2014)		

Visura telematica

Tributi speciali: Euro 0,90

* Codice Fiscale Validato in Anagrafe Tributaria.

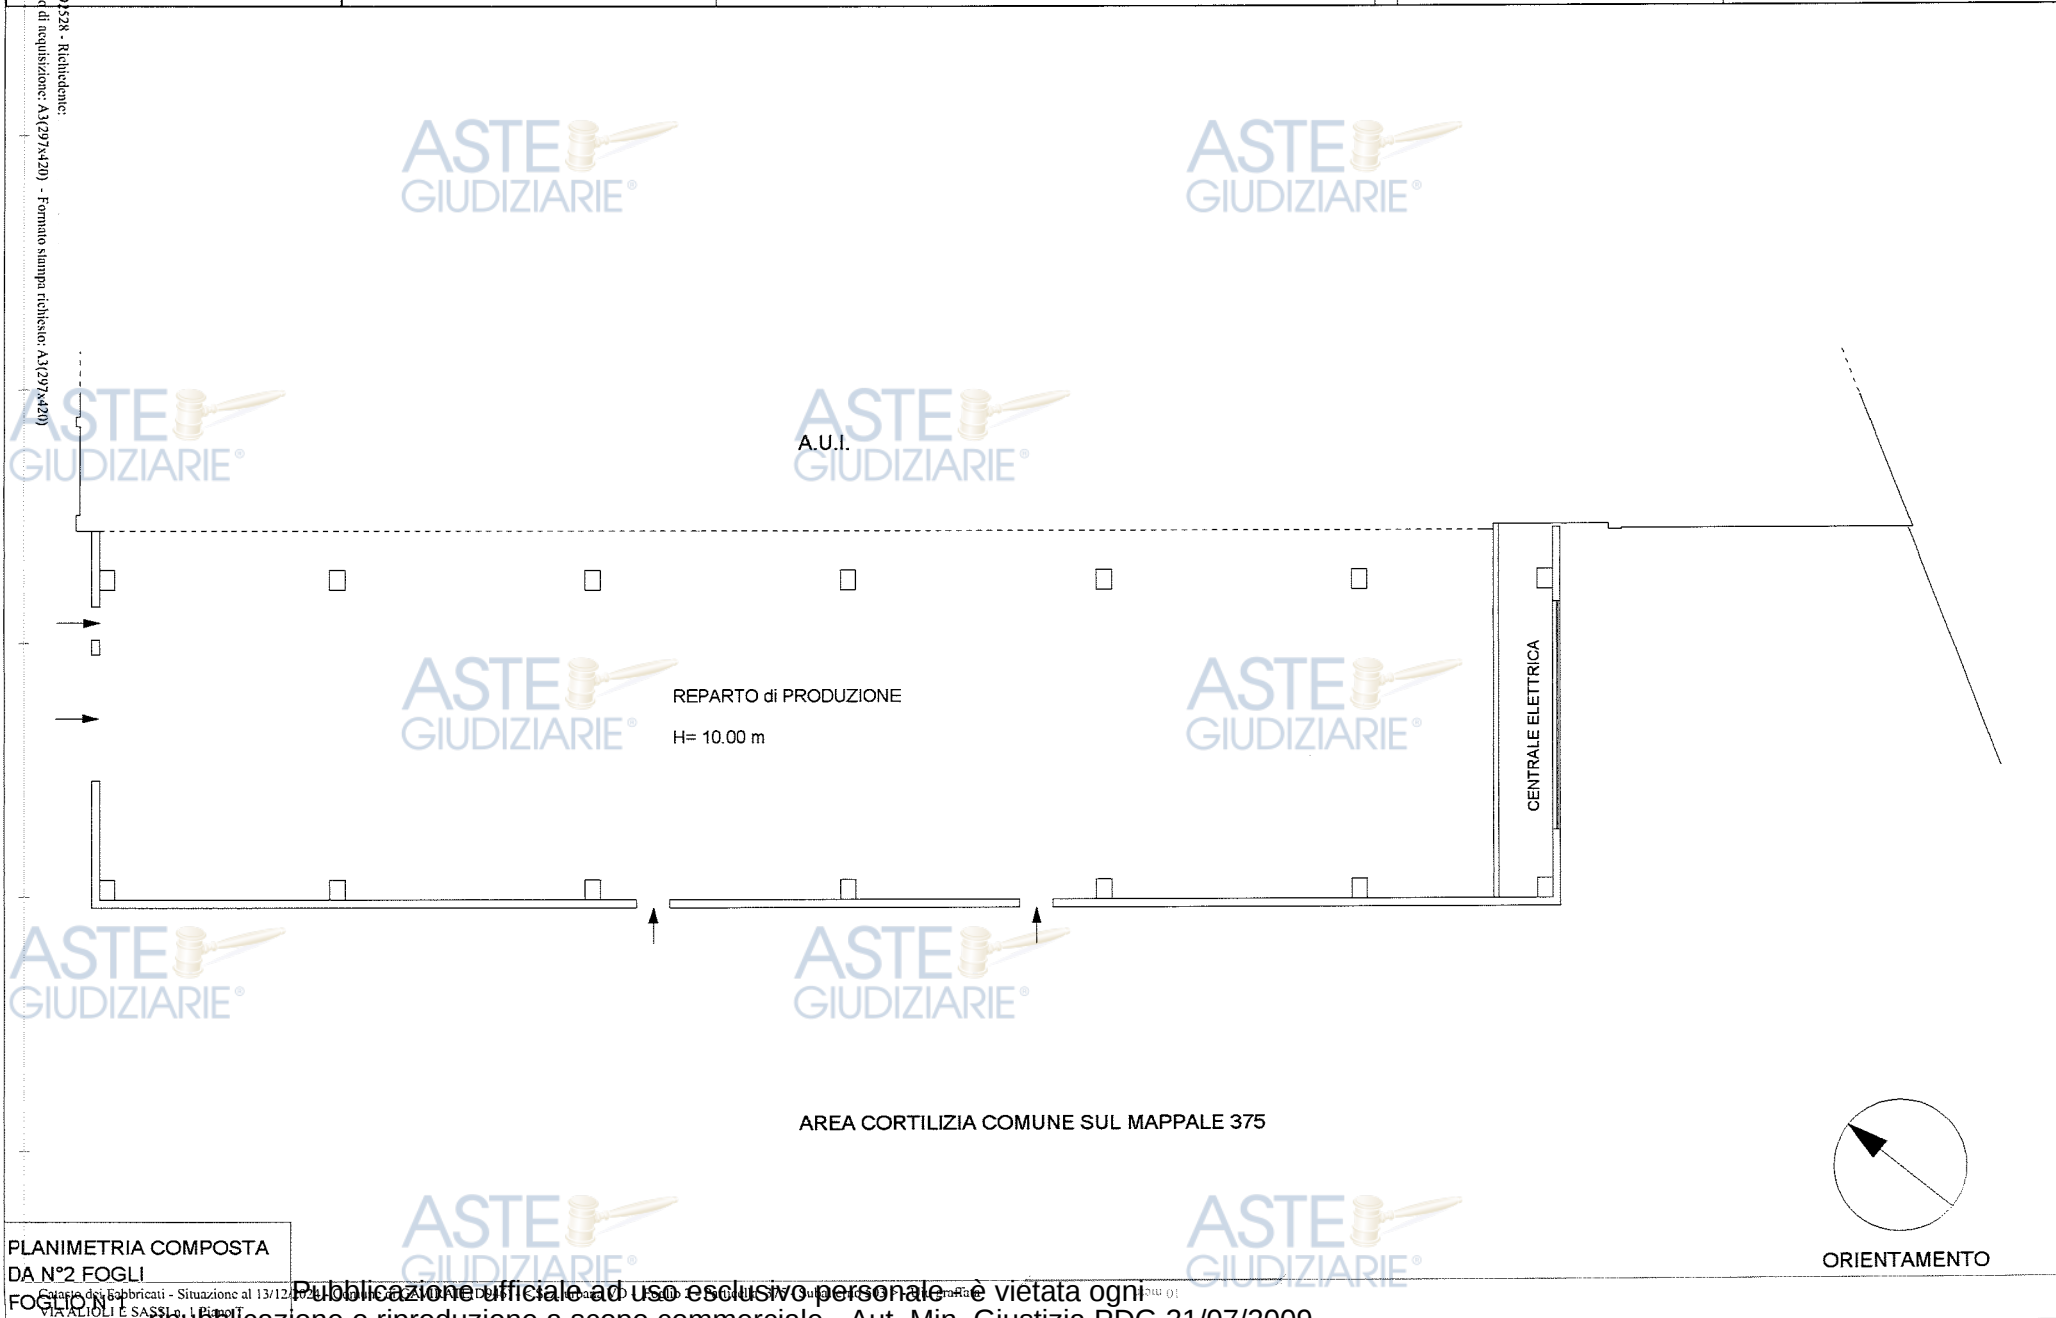

Data: 13/12/2024 - n. 1792528 - Richiedente:
Tonic s.p.a. - n. 1792528 - Richiedente:
Ultima planimetria n. 1792528 - Richiedente:
Forma stampata richiesta: A3(297x420) - Formo stampata richiesta: A3(297x420)

Data: 13/12/2024 - n. 1792528 - Richiedente:

Agenzia delle Entrate
CATASTO FABBRICATI
Ufficio provinciale di
Varese


Dichiarazione protocollo n. VA0039690 del 31/03/2014
Planimetria di u.i.u. in Comune di Gavirate
Via Alioli E Sassi civ. 1

Identificativi Catastali:
Sezione: OL
Foglio: 2
Particella: 1113
Subalterno: 505

Compilata da:
Iscritto all'albo:
Geometri
Prov. Varese N. 02772

n.2 Scala 1: 1000

QUADRO D'UNIONE
SCALA 1:1000

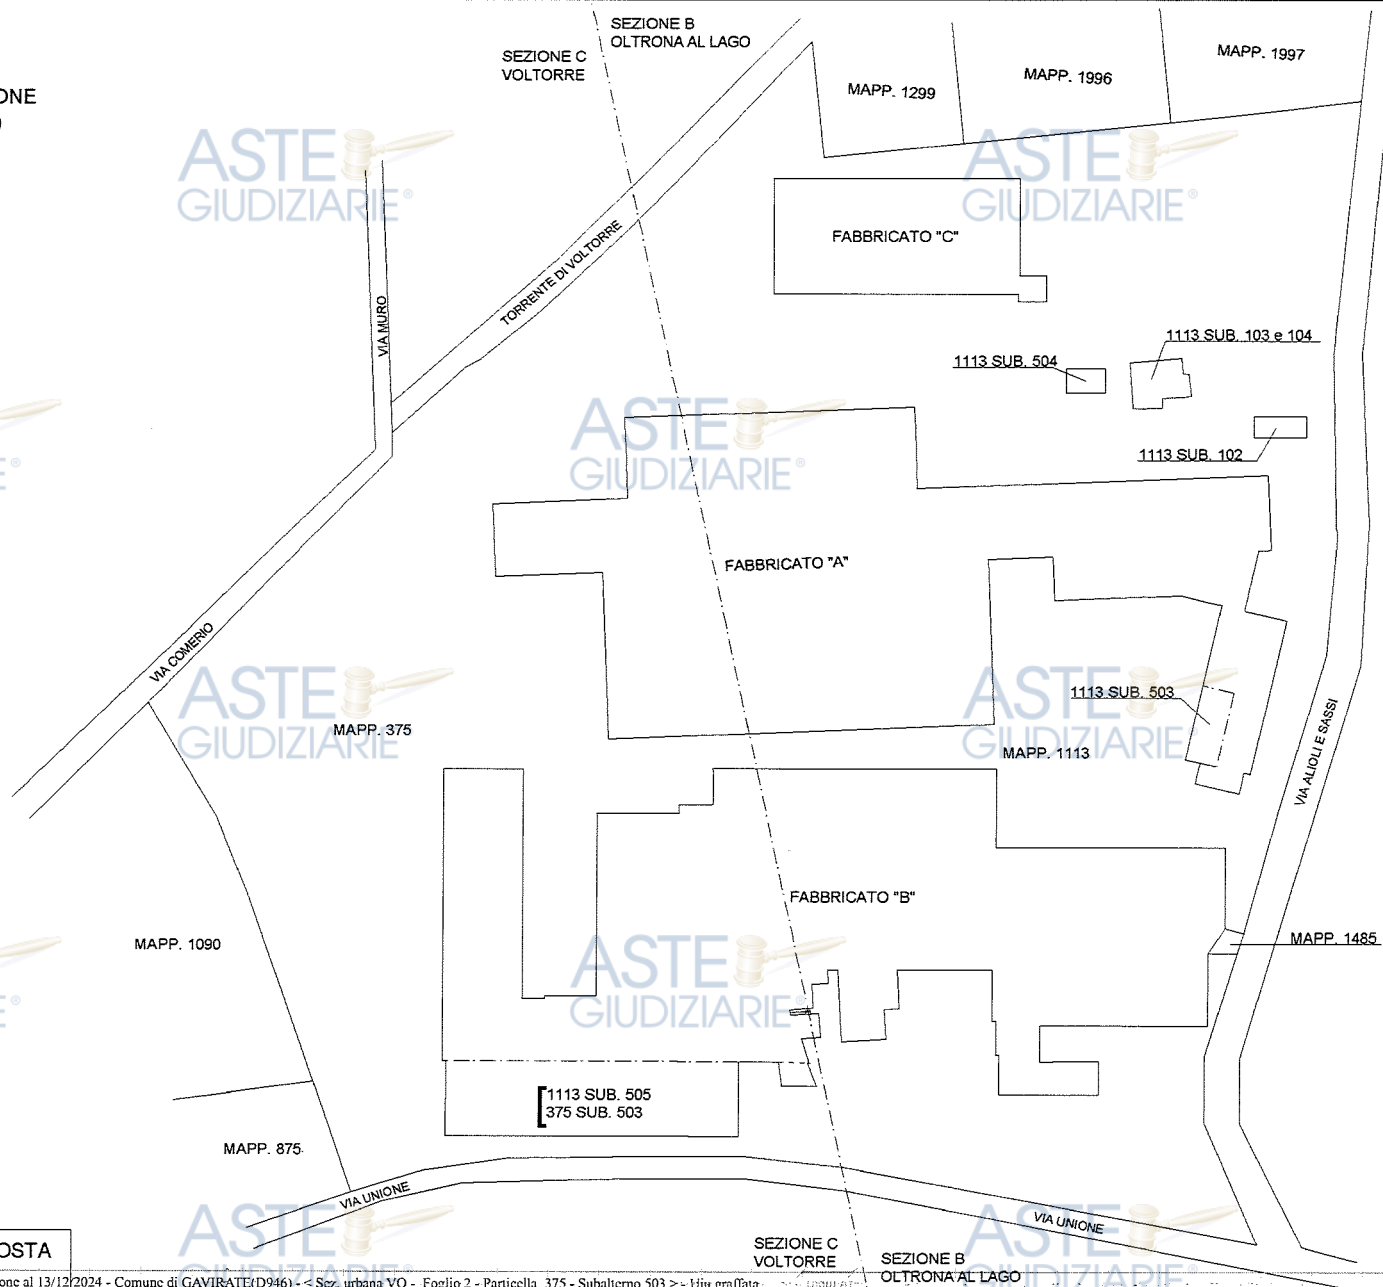

PLANIMETRIA COMPOSTA
DA N. 2 FOGLI
FOGLIO N. 2 SASSI n. 1 Piano T

Pubblicazione ufficiale ad uso esclusivo personale - e vietata ogni



ASTE
GIUDIZIARIE
Visura storica per immobile
Situazione degli atti informatizzati al 10/12/2024

Data: 10/12/2024 Ora: 12.57.59

Segue

Visura n.: T215721 Pag: 1

Dati della richiesta	Comune di GAVIRATE (Codice:D946)
Catasto Fabbricati	Provincia di VARESE Sez. Urb.: OL Foglio: 2 Particella: 1113 Sub.: 506

INTESTATO

1	ILMA PLASTICA SRL sede in GAVIRATE (VA)	(1) Proprieta' 1/1
---	---	--------------------

Unità immobiliare dal 08/02/2019

Città immobiliare dal 08/02/2019												
N.	DATI IDENTIFICATIVI				DATI DI CLASSAMENTO							DATI DERIVANTI DA
	Sezione Urbana	Foglio	Particella	Sub	Zona Cens.	Micro Zona	Categoria	Classe	Consistenza	Superficie Catastale	Rendita	
1	OL VO	2	1113 375	506 504			C/2	6	23 m²	Totale: 24 m²	Euro 35,64	VARIAZIONE NEL CLASSAMENTO del 08/02/2019 Pratica n. VA0026284 in atti dal 08/02/2019 VARIAZIONE DI CLASSAMENTO (n. 12769.1/2019)
Indirizzo			VIA ALIOLI E SASSI n. 1 Piano T									
Notifica						Partita				Mod.58		
Annotazioni			-classamento e rendita non rettificati entro dodici mesi dalla data di iscrizione in atti della dichiarazione (d.m. 701/94)									

Mappali Terreni Correlati

Codice Comune D946 - Sezione B - Foglio 9 - Particella 1113

Codice Comune D946 - Sezione C - Foglio 9 - Particella 375

Situazione dell'unità immobiliare dal 08/02/2018

N.	DATI IDENTIFICATIVI				DATI DI CLASSAMENTO						DATI DERIVANTI DA	
	Sezione Urbana	Foglio	Particella	Sub	Zona Cens.	Micro Zona	Categoria	Classe	Consistenza	Superficie Catastale	Rendita	
1	OL VO	2	1113 375	506 504			C/2	6	23 m ²	Totale: 24 m ²	Euro 35,64	UNITA' AFFERENTI EDIFICATE SU AREE DI CORTE del 08/02/2018 Pratica n. VA0016745 in atti dal 08/02/2018 UNITA AFFERENTI EDIFICATE SU AREE DI CORTE (n. 208.1/2018)
Indirizzo		VIA ALIOLI E SASSI n. 1 Piano T										

ASTE GIUDIZIARIE®
Visura storica per immobile
Situazione degli atti informatizzati al 10/12/2024

Data: 10/12/2024 Ora: 12.57.59

Fine

Visura n.: T215721 Pag: 2

Notifica		Partita		Mod.58	
Annotazioni	-classamento e rendita proposti (d.m. 701/94)				

L'intestazione alla data della richiesta deriva dai seguenti atti:

Situazione degli intestati dal 08/02/2018

N.	DATI ANAGRAFICI	CODICE FISCALE	DIRITTI E ONERI REALI
1	ILMA PLASTICA SRL sede in GAVIRATE (VA)		(1) Proprieta' 1/1
DATI DERIVANTI DA		UNITA' AFFERENTI EDIFICATE SU AREE DI CORTE del 08/02/2018 Pratica n. VA0016745 in atti dal 08/02/2018 UNITA AFFERENTI EDIFICATE SU AREE DI CORTE (n. 208.1/2018)	

Visura telematica

Tributi speciali: Euro 0,90

* Codice Fiscale Validato in Anagrafe Tributaria.

ASTE
GIUDIZIARIE
Visura storica per immobile
Situazione degli atti informatizzati al 10/12/2024

Data: 10/12/2024 Ora: 12.57.44

Segue

Visura n.: T215558

Pag: 1

Dati della richiesta	Comune di GAVIRATE (Codice:D946)
Catasto Fabbricati	Provincia di VARESE Sez. Urb.: OL Foglio: 2 Particella: 1113 Sub.: 505

INTESTATO

1	ILMA PLASTICA SRL sede in GAVIRATE (VA)	(1) Proprieta' 1/1
---	---	--------------------

Unità immobiliare dal 02/01/2015

Immobiliare dal 02/01/2015												
N.	DATI IDENTIFICATIVI				DATI DI CLASSAMENTO							DATI DERIVANTI DA
	Sezione Urbana	Foglio	Particella	Sub	Zona Cens.	Micro Zona	Categoria	Classe	Consistenza	Superficie Catastale	Rendita	
1	OL VO	2	1113 375	505 503			D/1				Euro 6.405,00	VARIAZIONE NEL CLASSAMENTO del 02/01/2015 Pratica n. VA0000238 in atti dal 02/01/2015 VARIAZIONE DI CLASSAMENTO (n. 45.1/2015)
Indirizzo			VIA ALIOLI E SASSI n. 1 Piano T									
Notifica						Partita				Mod.58		
Annotazioni			-classamento e rendita validati									

Mappali Terreni Correlati

Codice Comune D946 - Sezione B - Foglio 9 - Particella 1113

Codice Comune D946 - Sezione C - Foglio 9 - Particella 375

Situazione dell'unità immobiliare dal 31/03/2014

N.	DATI IDENTIFICATIVI				DATI DI CLASSAMENTO						Rendita	DATI DERIVANTI DA
	Sezione Urbana	Foglio	Particella	Sub	Zona Cens.	Micro Zona	Categoria	Classe	Consistenza	Superficie Catastale		
1	OL VO	2	1113 375	505 503			D/1				Euro 6.405,00	UNITA' AFFERENTI EDIFICATE SU AREE DI CORTE del 31/03/2014 Pratica n. VA0039690 in atti dal 31/03/2014 UNITA' AFFERENTI EDIFICATE SU AREE DI CORTE (n. 582.1/2014)
Indirizzo		VIA ALIOLI E SASSI n. 1 Piano T										

ASTE GIUDIZIARIE
Visura storica per immobile
Situazione degli atti informatizzati al 10/12/2024

Data: 10/12/2024 Ora: 12.57.44

Fine

Visura n.: T215558 Pag: 2

Notifica		Partita		Mod.58	
Annotazioni	-classamento e rendita proposti (d.m. 701/94)				

L'intestazione alla data della richiesta deriva dai seguenti atti:

Situazione degli intestati dal 23/11/2015

N.	DATI ANAGRAFICI	CODICE FISCALE	DIRITTI E ONERI REALI
1	ILMA PLASTICA SRL sede in GAVIRATE (VA)		(1) Proprieta' 1/1
DATI DERIVANTI DA	Atto del 23/11/2015 Pubblico ufficiale DR Sede VARESE (VA) Repertorio n. 1740 - UU Sede VARESE (VA) Registrazione Volume 1 n. 29552 registrato in data 25/11/2015 - TRASFERIMENTO SEDE SOCIALE Voltura n. 17925.1/2015 - Pratica n. VA0160545 in atti dal 26/11/2015		

Situazione degli intestati dal 31/03/2014

N.	DATI ANAGRAFICI	CODICE FISCALE	DIRITTI E ONERI REALI
1	ILMA PLASTICA S.R.L. sede in MILANO (MI)		(1) Proprieta' 1/1 fino al 23/11/2015
DATI DERIVANTI DA	UNITA' AFFERENTI EDIFICATE SU AREE DI CORTE del 31/03/2014 Pratica n. VA0039690 in atti dal 31/03/2014 UNITA AFFERENTI EDIFICATE SU AREE DI CORTE (n. 582.1/2014)		

Visura telematica

Tributi speciali: Euro 0,90

* Codice Fiscale Validato in Anagrafe Tributaria.


Agenzia delle Entrate
CATASTO FABBRICATI
Ufficio provinciale di
Varese

Dichiarazione protocollo n. VA0016745 del 08/02/2018
Planimetria di u.i.u. in Comune di Gavirate
Via Alioli E Sassi civ. 1

Identificativi Catastali:
Sezione: OL
Foglio: 2
Particella: 1113
Subalterno: 506

Compilata da:
Iscritto all'albo:
Geometri
Prov. Varese N. 2772

Quadro n. 2 Scala 1: 1000

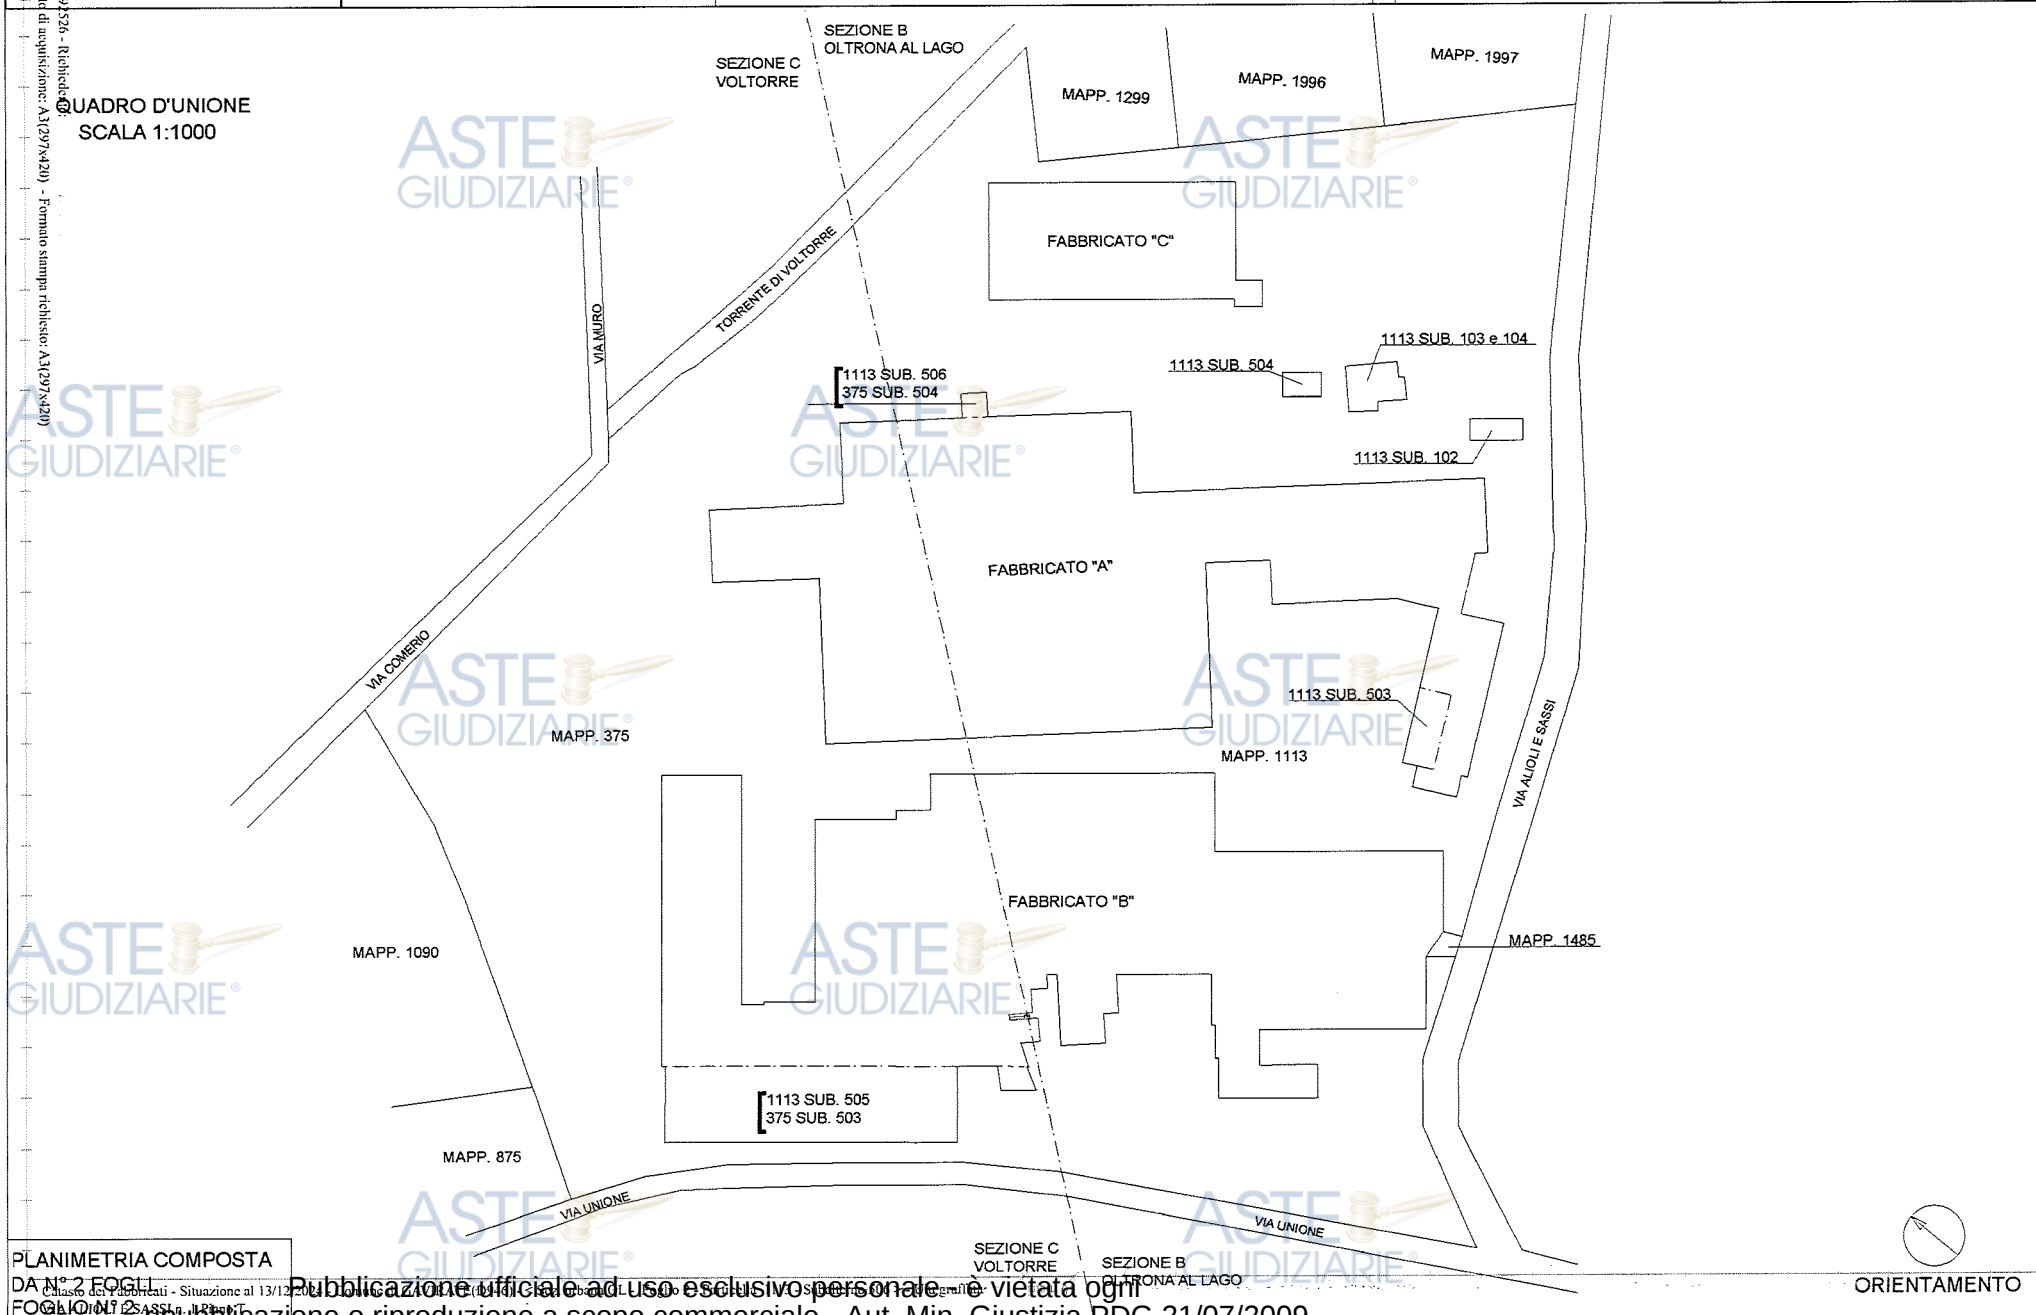

PLANIMETRIA COMPOSTA
DA N. 2 FOGLI
Foglio n. 2 SASSI, IL 13/12/2014

Publicazione ufficiale ad uso esclusivo personale - vietata ogni
ripublication o riproduzione a scopo commerciale - Aut. Min. Giustizia PDG 21/07/2009



Agenzia delle Entrate
CATASTO FABBRICATI
Ufficio Provinciale di
Varese

Dichiarazione protocollo n. VA0016745 del 08/02/2018	
Planimetria di u.i.u. in Comune di Gavirate	
Via Alioli E Sassi civ. 1	
Identificativi Catastali:	Completata da:
Sezione: OL	Iscritto all'albo:
Foglio: 2	Geometri
Particella: 1113	Prov. Varese
Subalterno: 506	N. 2772

Scheda n. 1 Scala 1:100



Visura storica per immobile

Situazione degli atti informatizzati al 10/12/2024

Data: 10/12/2024 Ora: 12.58.14

Fine

Visura n.: T215888

Pag: 1

Dati della richiesta	Comune di GAVIRATE (Codice:D946)
Catasto Fabbricati	Provincia di VARESE
	Sez. Urb.: OL Foglio: 2 Particella: 1113 Sub.: 507

INTESTATO

1	ILMA PLASTICA SRL sede in GAVIRATE (VA)	(1) Proprieta' 1/1
---	---	--------------------

Unità immobiliare dal 26/04/2021

DATI IDENTIFICATIVI					DATI DI CLASSAMENTO							DATI DERIVANTI DA
N.	Sezione Urbana	Foglio	Particella	Sub	Zona Cens.	Micro Zona	Categoria	Classe	Consistenza	Superficie Catastale	Rendita	
1	VO OL	2	375 1113	505 507			C/7	8	172 m²	Totale: 174 m²	Euro 230,96	UNITA' AFFERENTI EDIFICATE SU AREE DI CORTE del 23/04/2021 Pratica n. VA0047202 in atti dal 26/04/2021 UNITA' AFFERENTI EDIFICATE SU AREE DI CORTE (n. 576.1/2021)
Indirizzo			VIA ALIOLI E SASSI n. 1 Piano T									
Notifica							Partita					Mod.58
Annotazioni			-classamento e rendita proposti (d.m. 701/94)									

Mappali Terreni Correlati

Codice Comune D946 - Sezione B - Foglio 9 - Particella 1113

Codice Comune D946 - Sezione C - Foglio 9 - Particella 375

L'intestazione alla data della richiesta deriva dai seguenti atti:

Situazione degli intestati dal 23/04/2021

N.	DATI ANAGRAFICI	CODICE FISCALE	DIRITTI E ONERI REALI
1	ILMA PLASTICA SRLsede in GAVIRATE (VA)		(1) Proprieta' 1/1
DATI DERIVANTI DA		UNITA' AFFERENTI EDIFICATE SU AREE DI CORTE del 23/04/2021 Pratica n. VA0047202 in atti dal 26/04/2021 UNITA' AFFERENTI EDIFICATE SU AREE DI CORTE (n. 576.1/2021)	

Visura telematica

Tributi speciali: Euro 0,90

* Codice Fiscale Validato in Anagrafe Tributaria.



Agenzia delle Entrate
CATASTO FABBRICATI
Ufficio provinciale di
Varese


Dichiarazione protocollo n. VA0047202 del 26/04/2021

Identificativi Catastali:
Sezione: OL
Foglio: 2
Particella: 1113
Subalterno: 507

Compilata da:
Iscritto all'a
Geometri
Prov. Varese

n.2 Scala 1: 1000

JADRO D'UNIONE
SCALA 1:1000

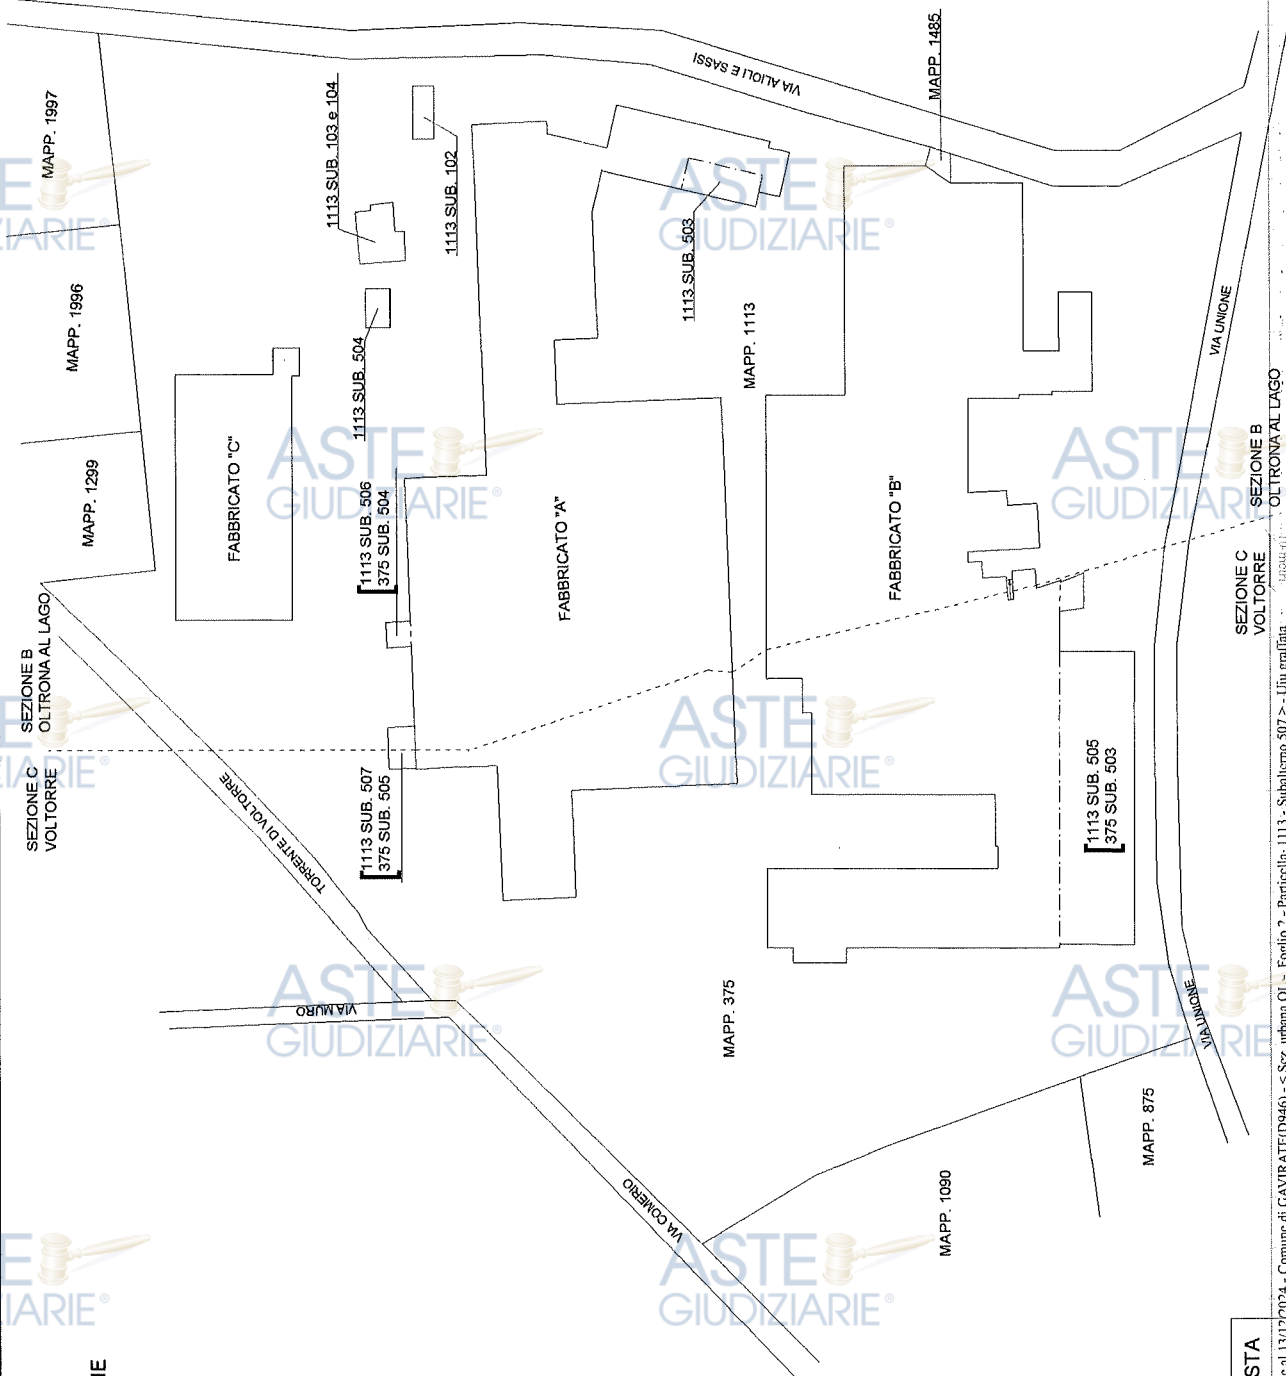

PLANIMETRIA COMPOSTA


ORIENTAMENTO



Agenzia delle Entrate
CATASTO FABBRICATI
Ufficio Provinciale di
Varese

Dichiarazione protocollo n. VA0047202 del 26/04/2021	
Comune di Gavirate	
Via Alioli E Sassi oiv. 1	
Identificativi Catastali:	Compilata da:
Sezione: OL	
Foglio: 2	Iscritto all'albo: Geometri
Particella: 1113	
Subalterno: 507	Prov. Varese N. 2772

Planimetria
Scheda n. 1 Scala 1:200

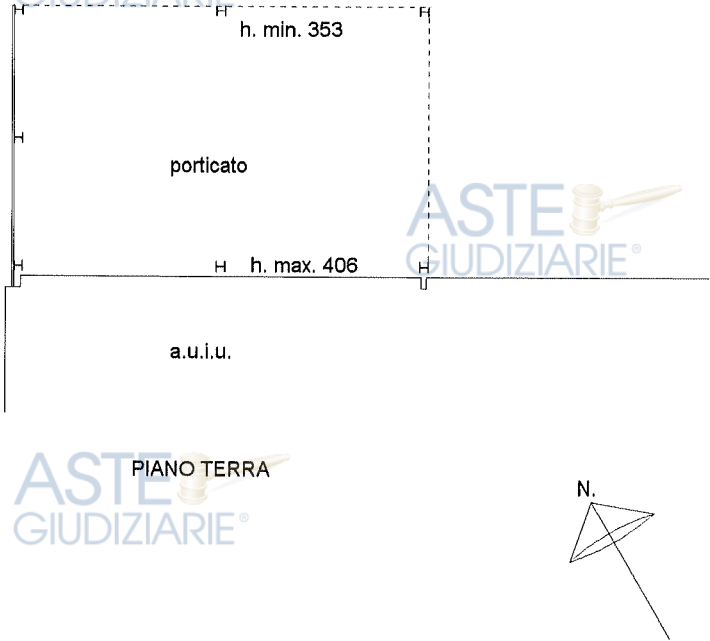

ASTE
GIUDIZIARIE
Visura storica per immobile
Situazione degli atti informatizzati al 10/12/2024

Data: 10/12/2024 Ora: 12.56.03

Segue

Visura n.: T214425

Pag: 1

Dati della richiesta	Comune di GAVIRATE (Codice:D946)
Catasto Fabbricati	Provincia di VARESE Sez. Urb.: OL Foglio: 2 Particella: 1113 Sub.: 103

INTESTATO

1	ILMA PLASTICA SRL sede in GAVIRATE (VA)	(1) Proprieta' 1/1
---	---	--------------------

Unità immobiliare dal 09/11/2015

N.	DATI IDENTIFICATIVI				DATI DI CLASSAMENTO							DATI DERIVANTI DA
	Sezione Urbana	Foglio	Particella	Sub	Zona Cens.	Micro Zona	Categoria	Classe	Consistenza	Superficie Catastale	Rendita	
1	OL	2	1113	103			A/3	4	6,5 vani	Totale: 138 m² Totale: escluse aree scoperte**: 136 m²	Euro 328,98	Variazione del 09/11/2015 - Inserimento in visura dei dati di superficie.
Indirizzo					VIA ALIOLI E SASSI n. 9 Piano T - 1							
Notifica					Partita			Mod.58				

Mappali Terreni Correlati

Codice Comune D946 - Sezione B - Foglio 9 - Particella 1113

Situazione dell'unità immobiliare dal 01/07/2014

N.	DATI IDENTIFICATIVI				DATI DI CLASSAMENTO							DATI DERIVANTI DA
	Sezione Urbana	Foglio	Particella	Sub	Zona Cens.	Micro Zona	Categoria	Classe	Consistenza	Superficie Catastale	Rendita	
1	OL	2	1113	103			A/3	4	6,5 vani		Euro 328,98	VARIAZIONE TOPONOMASTICA del 01/07/2014 Pratica n. VA0088507 in atti dal 01/07/2014 VARIAZIONE DI TOPONOMASTICA (n. 27512.1/2014)
Indirizzo					VIA ALIOLI E SASSI n. 9 Piano T - 1							
Notifica					Partita			Mod.58				

Mappali Terreni Correlati

Codice Comune D946 - Sezione B - Foglio 9 - Particella 1113

Visura storica per immobile
Situazione degli atti informatizzati al 10/12/2024

Data: 10/12/2024 Ora: 12.56.03

Segue

Visura n.: T214425 Pag: 2

Situazione dell'unità immobiliare dal 19/02/2009

N.	DATI IDENTIFICATIVI				DATI DI CLASSAMENTO						Rendita	DATI DERIVANTI DA
	Sezione Urbana	Foglio	Particella	Sub	Zona Cens.	Micro Zona	Categoria	Classe	Consistenza	Superficie Catastale		
1	OL	2	1113	103			A/3	4	6,5 vani		Euro 328,98	Variazione del 19/02/2009 Pratica n. VA0047950 in atti dal 19/02/2009 BONIFICA IDENTIFICATIVO CATASTALE (n. 4317.1/2009)
Indirizzo		VIA BRUGHIERA n. 9 Piano T - 1										
Notifica							Partita				Mod.58	

L'intestazione alla data della richiesta deriva dai seguenti atti:

Situazione degli intestati dal 23/11/2015

N.	DATI ANAGRAFICI	CODICE FISCALE	DIRITTI E ONERI REALI
1	ILMA PLASTICA SRL sede in GAVIRATE (VA)		(1) Proprietà 1/1
DATI DERIVANTI DA		Atto del 23/11/2015 Pubblico ufficiale DR - Sede VARESE (VA) Repertorio n. 1740 - UU Sede VARESE (VA) Registrazione Volume 1 n. 29552 registrato in data 25/11/2015 - TRASFERIMENTO SEDE SOCIALE Voltura n. 17925.1/2015 - Pratica n. VA0160545 in atti dal 26/11/2015	

Situazione degli intestati dal 19/02/2009

N.	DATI ANAGRAFICI	CODICE FISCALE	DIRITTI E ONERI REALI
1	ILMA PLASTICA S.R.L. sede in MILANO (MI)		(1) Proprietà 1000/1000 fino al 23/11/2015
DATI DERIVANTI DA		del 19/02/2009 Pratica n. VA0047950 in atti dal 19/02/2009 BONIFICA IDENTIFICATIVO CATASTALE (n. 4317.1/2009)	

Situazione dell'unità immobiliare che ha originato il precedente dal 22/10/1993

N.	DATI IDENTIFICATIVI				DATI DI CLASSAMENTO							DATI DERIVANTI DA
	Sezione Urbana	Foglio	Particella	Sub	Zona Cens.	Micro Zona	Categoria	Classe	Consistenza	Superficie Catastale	Rendita	
1	OL	2	98	1			A/3	4	6,5 vani		Euro 328,98 L. 637.000	VARIAZIONE del 22/10/1993 in atti dal 27/10/1999 FRAZIONAM,VAR QUAL . CLS.(PF98) (n. 23769/1993)
Indirizzo			VIA BRUGHIERA n. 9 Piano T - 1									
Notifica							Partita	1077		Mod.58		-

L'intestazione alla data della richiesta deriva dai seguenti atti:

Visura storica per immobile

Situazione degli atti informatizzati al 10/12/2024

Data: 10/12/2024 Ora: 12.56.03 pag: 3 ~~Segna~~

Visura n.: T214425 Pag: 3

Situazione degli intestati dal 30/10/1998

N.	DATI ANAGRAFICI	CODICE FISCALE	DIRITTI E ONERI REALI
1	ILMA PLASTICA S.R.L.sede in MILANO (MI)		(1) Proprieta' 1000/1000 fino al 19/02/2009
DATI DERIVANTI DA Atto del 30/10/1998 Pubblico ufficiale FRANCO ZITO Sede GAVIRATE (VA) Repertorio n. 44602 - UR Sede GAVIRATE (VA) Registrazione n. 1419 registrato in data 17/11/1998 - VENDITA Voltura n. 17761.1/1998 - Pratica n. 251983 in atti dal 06/07/2001			

Situazione degli intestati dal 04/02/1998

N.	DATI ANAGRAFICI	CODICE FISCALE	DIRITTI E ONERI REALI
1			(1) Proprieta' 333/1000 fino al 30/10/1998
2			(1) Proprieta' 166/1000 fino al 30/10/1998
3		*	(1) Proprieta' 166/1000 fino al 30/10/1998
4			(1) Proprieta' 333/1000 fino al 30/10/1998
DATI DERIVANTI DA DENUNZIA (NEI PASSAGGI PER CAUSA DI MORTE) del 04/02/1998 - UR Sede GAVIRATE (VA) Registrazione Volume 609 n. 7 registrato in data 29/07/1998 - SUCC. Voltura n. 12786.1/1998 - Pratica n. 226046 in atti dal 20/06/2001			

Situazione degli intestati dal 22/10/1993

N.	DATI ANAGRAFICI	CODICE FISCALE	DIRITTI E ONERI REALI
1			(1) Proprieta' 1/2 fino al 04/02/1998
2			(1) Proprieta' 1/2 fino al 04/02/1998
DATI DERIVANTI DA VARIAZIONE del 22/10/1993 in atti dal 27/10/1999 FRAZIONAM,VAR QUAL,CLS.(PF98) (n. 23769/1993)			

Situazione dell'unità immobiliare che ha originato il precedente dal 27/10/1999

N.	DATI IDENTIFICATIVI				DATI DI CLASSAMENTO							DATI DERIVANTI DA
	Sezione Urbana	Foglio	Particella	Sub	Zona Cens.	Micro Zona	Categoria	Classe	Consistenza	Superficie Catastale	Rendita	
1	OL	2	98				A/3	3	7 vani		L. 588.000	COSTITUZIONE del 27/10/1999 in atti dal 27/10/1999 OMISS. IMP.MECC. (n. V101/1999)
Indirizzo		VIA BRUGHIERA n. 9 Piano T - I										
Notifica					Partita		1077		Mod.58		-	

L'intestazione alla data della richiesta deriva dai seguenti atti:

Situazione degli intestati dal 27/10/1999

N.	DATI ANAGRAFICI	CODICE FISCALE	DIRITTI E ONERI REALI
1			(1) Proprieta' 1/2 fino al 22/10/1993
2			(1) Proprieta' 1/2 fino al 22/10/1993

Visura storica per immobile
Situazione degli atti informatizzati al 10/12/2024

Data: 10/12/2024 Ora: 12.56.03

Fine

Visura n.: T214425 Pag: 4

DATI DERIVANTI DA	COSTITUZIONE del 27/10/1999 in atti dal 27/10/1999 OMISS.IMP.MECC. (n. V101/1999)
--------------------------	---

Visura telematica

Tributi speciali: Euro 0,90

* Codice Fiscale Validato in Anagrafe Tributaria.

** Si intendono escluse le "superfici di balconi, terrazzi e aree scoperte pertinenziali e accessorie, comunicanti o non comunicanti"
(cfr. Provvedimento del Direttore dell'Agenzia delle Entrate 29 marzo 2013).

ASTE
GIUDIZIARIE®

ASTE
GIUDIZIARIE®


* MODULARIO
F rog rend 001 *

MINISTERO DELLE FINANZE
DIREZIONE GENERALE DEL CATASTO E DEI SS.TT.EE.
CATASTO EDILIZIO URBANO (RDL 13-4-1938, n. 652)


MOD. BN (CEU) *

Planimetria di u.i.u. in Comune di GAVIRATE via BRUGHERA civ


PIANTA PIANO SEMINTERRATO

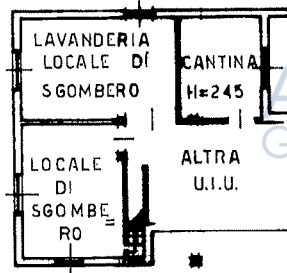

PIANTA PIANO RIALZATO

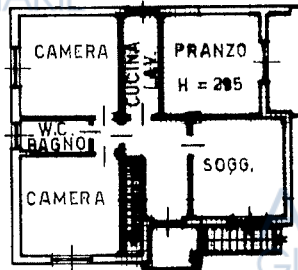

ESTRATTO DI MAPPA
T.C. OLTRONA AL LAGO
FOGLIO N° 2
SCALA 1:2000

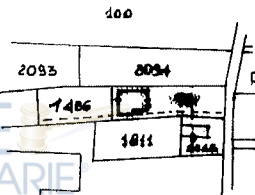

ORIENTAMENTO



SCALA DI 1:200.

* Conforme modello ministeriale

Libreria degli Uffici - 20121 Milano

Dichiarazione di N.C. ☐
Denuncia di variazione ☒

Identificativi catastali
F. 2
n. 98 sub A

Compilata dal GEOM.
"titolo (cognome e nome)"

Iscritto all'albo dei GEOMETRI
della provincia di VARESE n. 1152
data 21.10.93 Firma *Carlo Riva*



RISERVATO ALL'UFFICIO

73769



ASTE GIUDIZIARIE
Visura storica per immobile
Situazione degli atti informatizzati al 10/12/2024

Data: 10/12/2024 Ora: 12.56.18

Segue

Visura n.: T214573

Pag: 1

Dati della richiesta	Comune di GAVIRATE (Codice:D946)
Catasto Fabbricati	Provincia di VARESE Sez. Urb.: OL Foglio: 2 Particella: 1113 Sub.: 104

INTESTATO

1	ILMA PLASTICA SRL sede in GAVIRATE (VA)	(1) Proprieta' 1/1
---	---	--------------------

Unità immobiliare dal 09/11/2015

N.	DATI IDENTIFICATIVI				DATI DI CLASSAMENTO							DATI DERIVANTI DA
	Sezione Urbana	Foglio	Particella	Sub	Zona Cens.	Micro Zona	Categoria	Classe	Consistenza	Superficie Catastale	Rendita	
1	OL	2	1113	104			C/6	8	21 m ²	Totale: 26 m ²	Euro 41,21	Variazione del 09/11/2015 - Inserimento in visura dei dati di superficie.
Indirizzo		VIA ALIOLI E SASSI n. 9 Piano T										
Notifica							Partita				Mod.58	

Mappali Terreni Correlati

Codice Comune D946 - Sezione B - Foglio 9 - Particella 1113

Situazione dell'unità immobiliare dal 01/07/2014

N.	DATI IDENTIFICATIVI				DATI DI CLASSAMENTO							DATI DERIVANTI DA
	Sezione Urbana	Foglio	Particella	Sub	Zona Cens.	Micro Zona	Categoria	Classe	Consistenza	Superficie Catastale	Rendita	
1	OL	2	1113	104			C/6	8	21 m ²		Euro 41,21	VARIAZIONE TOPONOMASTICA del 01/07/2014 Pratica n. VA0088508 in atti dal 01/07/2014 VARIAZIONE DI TOPONOMASTICA (n. 27513.1/2014)
Indirizzo		VIA ALIOLI E SASSI n. 9 Piano T										
Notifica							Partita				Mod.58	

Mappali Terreni Correlati

Codice Comune D946 - Sezione B - Foglio 9 - Particella 1113

Visura storica per immobile
Situazione degli atti informatizzati al 10/12/2024

Data: 10/12/2024 Ora: 12.56.18

Segue

Visura n.: T214573 Pag: 2

Situazione dell'unità immobiliare dal 19/02/2009

N.	DATI IDENTIFICATIVI				DATI DI CLASSAMENTO							DATI DERIVANTI DA
	Sezione Urbana	Foglio	Particella	Sub	Zona Cens.	Micro Zona	Categoria	Classe	Consistenza	Superficie Catastale	Rendita	
1	OL	2	1113	104			C/6	8	21 m ²		Euro 41,21	Variazione del 19/02/2009 Pratica n. VA0047965 in atti dal 19/02/2009 BONIFICA IDENTIFICATIVO CATASTALE (n. 4318.1/2009)
Indirizzo			VIA BRUGHIERA n. 9 Piano T									
Notifica			Partita				Mod.58					

L'intestazione alla data della richiesta deriva dai seguenti atti:

Situazione degli intestati dal 23/11/2015

N.	DATI ANAGRAFICI	CODICE FISCALE	DIRITTI E ONERI REALI
1	ILMA PLASTICA SRL sede in GAVIRATE (VA)	070000001	(1) Proprieta' 1/1
DATI DERIVANTI DA Atto del 23/11/2015 Pubblico ufficiale DR Sede VARESE (VA) Repertorio n. 1740 - UU Sede VARESE (VA) Registrazione Volume 1 n. 29552 registrato in data 25/11/2015 - TRASFERIMENTO SEDE SOCIALE Voltura n. 17925.1/2015 - Pratica n. VA0160545 in atti dal 26/11/2015			

Situazione degli intestati dal 19/02/2009

N.	DATI ANAGRAFICI	CODICE FISCALE	DIRITTI E ONERI REALI
1	ILMA PLASTICA S.R.L. sede in MILANO (MI)		(1) Proprieta' 1000/1000 fino al 23/11/2015
DATI DERIVANTI DA del 19/02/2009 Pratica n. VA0047965 in atti dal 19/02/2009 BONIFICA IDENTIFICATIVO CATASTALE (n. 4318.1/2009)			

Situazione dell'unità immobiliare che ha originato il precedente dal 22/10/1993

N.	DATI IDENTIFICATIVI				DATI DI CLASSAMENTO							DATI DERIVANTI DA
	Sezione Urbana	Foglio	Particella	Sub	Zona Cens.	Micro Zona	Categoria	Classe	Consistenza	Superficie Catastale	Rendita	
1	OL	2	98	2			C/6	8	21 m ²		Euro 41,21 L. 79.800	VARIAZIONE del 22/10/1993 in atti dal 27/10/1999 FRAZIONAM, VAR QUAL , CLS.(PF98) (n. 23769/1993)
Indirizzo			VIA BRUGHIERA n. 9 Piano T									
Notifica			Partita				Mod.58			-		

L'intestazione alla data della richiesta deriva dai seguenti atti:

ASTE GIUDIZIARIE

Visura storica per immobile

Situazione degli atti informatizzati al 10/12/2024

Data: 10/12/2024 Ora: 12.56.18 pag: 3 **Segue**

Visura n.: T214573 Pag: 3

Situazione degli intestati dal 30/10/1998

N.	DATI ANAGRAFICI	CODICE FISCALE	DIRITTI E ONERI REALI
1	ILMA PLASTICA S.R.L.sede in MILANO (MI)		(1) Proprieta' 1000/1000 fino al 19/02/2009
DATI DERIVANTI DA Atto del 30/10/1998 Pubblico ufficiale n. 44602 - UR Sede GAVIRATE (VA) Repertorio n. 44602 - UR Sede GAVIRATE (VA) Registrazione n. 1419 registrato in data 17/11/1998 - VENDITA Voltura n. 17761.1/1998 - Pratica n. 251983 in atti dal 06/07/2001			

Situazione degli intestati dal 04/02/1998

N.	DATI ANAGRAFICI	CODICE FISCALE	DIRITTI E ONERI REALI
1			(1) Proprieta' 333/1000 fino al 30/10/1998
2			(1) Proprieta' 166/1000 fino al 30/10/1998
3			(1) Proprieta' 166/1000 fino al 30/10/1998
4			(1) Proprieta' 333/1000 fino al 30/10/1998
DATI DERIVANTI DA DENUNZIA (NEI PASSAGGI PER CAUSA DI MORTE) del 04/02/1998 - UR Sede GAVIRATE (VA) Registrazione Volume 609 n. 7 registrato in data 29/07/1998 - SUCC. DI GIANOLI SILVIO AUGUSTO Voltura n. 12786.1/1998 - Pratica n. 226046 in atti dal 20/06/2001			

Situazione degli intestati dal 22/10/1993

N.	DATI ANAGRAFICI	CODICE FISCALE	DIRITTI E ONERI REALI
1			(1) Proprieta' 1/2 fino al 04/02/1998
2			(1) Proprieta' 1/2 fino al 04/02/1998
DATI DERIVANTI DA VARIAZIONE del 22/10/1993 in atti dal 27/10/1999 FRAZIONAM.VAR QUAL , CLS.(PF98) (n. 23769/1993)			

Situazione dell'unità immobiliare che ha originato il precedente dal 27/10/1999

N.	DATI IDENTIFICATIVI				DATI DI CLASSAMENTO						DATI DERIVANTI DA		
	Sezione Urbana	Foglio	Particella	Sub	Zona Cens.	Micro Zona	Categoria	Classe	Consistenza	Superficie Catastale	Rendita		
1	OL	2	98				A/3	3	7 vani		L. 588.000	COSTITUZIONE del 27/10/1999 in atti dal 27/10/1999 OMISS. IMP.MECC. (n. V101/1999)	
Indirizzo			VIA BRUGHIERA n. 9 Piano T - I										
Notifica							Partita		1077		Mod.58		-

L'intestazione alla data della richiesta deriva dai seguenti atti:

Situazione degli intestati dal 27/10/1999

N.	DATI ANAGRAFICI	CODICE FISCALE	DIRITTI E ONERI REALI
1			(1) Proprieta' 1/2 fino al 22/10/1993
2			(1) Proprieta' 1/2 fino al 22/10/1993

ASTE GIUDIZIARIE
Visura storica per immobile
Situazione degli atti informatizzati al 10/12/2024

Data: 10/12/2024 Ora: 12.56.18

Fine

Visura n.: T214573 Pag: 4

DATI DERIVANTI DA

COSTITUZIONE del 27/10/1999 in atti dal 27/10/1999 OMISS.IMP.MECC. (n. V101/1999)

Visura telematica

Tributi speciali: Euro 0,90

* Codice Fiscale Validato in Anagrafe Tributaria.

ASTE GIUDIZIARIE

ASTE GIUDIZIARIE

ASTE GIUDIZIARIE

ASTE GIUDIZIARIE

ASTE GIUDIZIARIE

ASTE GIUDIZIARIE

ASTE GIUDIZIARIE



ASTE GIUDIZIARIE

MODULARIO
F. fog. 104/105 407

MINISTERO DELLE FINANZE
DIREZIONE GENERALE DEL CATASTO E DEI SS.TT.EE.
CATASTO EDILIZIO URBANO (RDL 13-4-1939, n. 652)

Planimetria di u.i.u. in Comune di GAVIRATE via BRUGHIERA civ.

PIANTA PIANO SEMINTERRATO

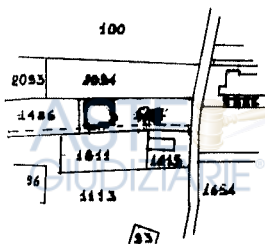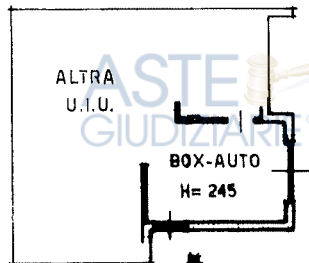

ESTRATTO DI MAPPA
T.C. OLTRONA AL LAGO
FOGLIO N° 2
SCALA 1:2000

ORIENTAMENTO



SCALA DI 1:200.

Libreria degli Uffici - 20121 Milano


* Conforme modello ministeriale

Dichiarazione di N.C. ☐
Denuncia di variazione ☒

Compilata dal GEOM.
(Titolo cognome e nome)

Identificativi catastali
F. 2
n. 98 sub B

Iscritto all'albo dei GEOMETRI
della provincia di VARESE n. 1157
data 21.10.93 Firma *Renzo Dini*

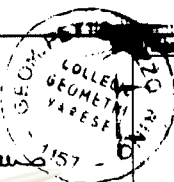

23764



Visura storica per immobile
Situazione degli atti informatizzati al 10/12/2024

Data: 10/12/2024 Ora: 12.57.10

Segue

Visura n.: T215161 Pag: 1

Dati della richiesta	Comune di GAVIRATE (Codice:D946)
Catasto Fabbricati	Provincia di VARESE Sez. Urb.: OL Foglio: 2 Particella: 1113 Sub.: 504

INTESTATO

1	ILMA PLASTICA SRL sede in GAVIRATE (VA)	(1) Proprietà 1/1
---	---	-------------------

Unità immobiliare dal 09/11/2015

Catasto Immobiliare dal 07/11/2015												
N.	DATI IDENTIFICATIVI				DATI DI CLASSAMENTO							DATI DERIVANTI DA
	Sezione Urbana	Foglio	Particella	Sub	Zona Cens.	Micro Zona	Categoria	Classe	Consistenza	Superficie Catastale	Rendita	
1	OL	2	1113	504			C/7	8	30 m²	Totale: 72 m²	Euro 40,28	Variazione del 09/11/2015 - Inserimento in visura dei dati di superficie.
Indirizzo			VIA ALIOLI E SASSI n. 9 Piano T									
Notifica						Partita				Mod.58		
Annotazioni			-classamento e rendita validati									

Mappali Terreni Correlati

Codice Comune D946 - Sezione B - Foglio 9 - Particella 1113

Situazione dell'unità immobiliare dal 28/03/2014

N.	DATI IDENTIFICATIVI				DATI DI CLASSAMENTO						DATI DERIVANTI DA	
	Sezione Urbana	Foglio	Particella	Sub	Zona Cens.	Micro Zona	Categoria	Classe	Consistenza	Superficie Catastale	Rendita	
1	OL	2	1113	504			C/7	8	30 m²		Euro 40,28	VARIAZIONE MODIFICA IDENTIFICATIVO del 28/03/2014 Pratica n. VA0039297 in atti dal 28/03/2014 VARIAZIONE PER MODIFICA IDENTIFICATIVO (n. 8782.1/2014)
Indirizzo		VIA ALIOLI E SASSI n. 9 Piano T										
Notifica							Partita				Mod.58	

Visura storica per immobile

Situazione degli atti informatizzati al 10/12/2024

Data: 10/12/2024 Ora: 12.57.10

Segue

Visura n.: T215161 Pag: 2

Annotazioni	-classamento e rendita validati
-------------	---------------------------------

Mappali Terreni Correlati

Codice Comune D946 - Sezione B - Foglio 9 - Particella 1113

L'intestazione alla data della richiesta deriva dai seguenti atti:

Situazione degli intestati dal 23/11/2015

N.	DATI ANAGRAFICI	CODICE FISCALE	DIRITTI E ONERI REALI
1	ILMA PLASTICA SRLsede in GAVIRATE (VA)		(1) Proprieta' 1/1
DATI DERIVANTI DA Atto del 23/11/2015 Pubblico ufficiale DR - Sede VARESE (VA) Repertorio n. 1740 - UU Sede VARESE (VA) Registrazione Volume 1 n. 29552 registrato in data 25/11/2015 - TRASFERIMENTO SEDE SOCIALE Voltura n. 17925.1/2015 - Pratica n. VA0160545 in atti dal 26/11/2015			

Situazione degli intestati dal 28/03/2014

N.	DATI ANAGRAFICI	CODICE FISCALE	DIRITTI E ONERI REALI
1	ILMA PLASTICA S.R.L.sede in MILANO (MI)		(1) Proprieta' 1000/1000 fino al 23/11/2015
DATI DERIVANTI DA Atto del 30/10/1998 Pubblico ufficiale - Sede GAVIRATE (VA) Repertorio n. 44602 - UR Sede GAVIRATE (VA) Registrazione n. 1419 registrato in data 17/11/1998 - VENDITA Voltura n. 17761.1/1998 - Pratica n. 251983 in atti dal 06/07/2001			

Situazione dell'unità immobiliare che ha originato il precedente dal 22/04/1997

N.	DATI IDENTIFICATIVI				DATI DI CLASSAMENTO							DATI DERIVANTI DA
	Sezione Urbana	Foglio	Particella	Sub	Zona Cens.	Micro Zona	Categoria	Classe	Consistenza	Superficie Catastale	Rendita	
1	OL	2	1486				C/7	8	30 m²		Euro 40,28 L. 78.000	VARIAZIONE del 22/04/1997 in atti dal 22/04/1997 FORMAZIONE DI AREA URBANA E COL.CT (n. C02580.1/1997)
Indirizzo			VIA ALIOLI E SASSI n. 9 Piano T									
Notifica							Partita		50013		Mod.58 -	
Annotazioni			-classamento e rendita validati									

Visura storica per immobile

Situazione degli atti informatizzati al 10/12/2024

Data: 10/12/2024 Ora: 12.57.10

Fine

Visura n.: T215161

Pag: 3

Situazione dell'unità immobiliare dal 19/11/1993

N.	DATI IDENTIFICATIVI				DATI DI CLASSAMENTO						DATI DERIVANTI DA	
	Sezione Urbana	Foglio	Particella	Sub	Zona Cens.	Micro Zona	Categoria	Classe	Consistenza	Superficie Catastale	Rendita	
1	OL	2	1486				C/7	8	30 m²		L. 78.000	COSTITUZIONE del 19/11/1993 in atti dal 22/11/1993 (n. A00937/1993)
Indirizzo				VIA ALIOLI E SASSI Piano T								
Notifica				Partita			50013		Mod.58		-	

L'intestazione alla data della richiesta deriva dai seguenti atti:

Situazione degli intestati dal 30/10/1998

N.	DATI ANAGRAFICI	CODICE FISCALE	DIRITTI E ONERI REALI
1	ILMA PLASTICA S.R.L.sede in MILANO (MI)		(1) Proprieta' 1000/1000 fino al 28/03/2014
DATI DERIVANTI DA		Atto del 30/10/1998 Pubblico ufficiale Sede GAVIRATE (VA) Repertorio n. 44602 - UR Sede GAVIRATE (VA) Registrazione n. 1419 registrato in data 17/11/1998 - VENDITA Voltura n. 17761.1/1998 - Pratica n. 251983 in atti dal 06/07/2001	

Situazione degli intestati dal 04/02/1998

N.	DATI ANAGRAFICI	CODICE FISCALE	DIRITTI E ONERI REALI
1			(1) Proprieta' 333/1000 fino al 30/10/1998
2			(1) Proprieta' 166/1000 fino al 30/10/1998
3			(1) Proprieta' 166/1000 fino al 30/10/1998
4			(1) Proprieta' 333/1000 fino al 30/10/1998
DATI DERIVANTI DA		DENUNZIA (NEI PASSAGGI PER CAUSA DI MORTE) del 04/02/1998 - UR Sede GAVIRATE (VA) Registrazione Volume 609 n. 7 registrato in data 29/07/1998 - SUCC Voltura n. 12786.1/1998 - Pratica n. 226046 in atti dal 20/06/2001	

Situazione degli intestati dal 19/11/1993

N.	DATI ANAGRAFICI	CODICE FISCALE	DIRITTI E ONERI REALI
1			(1) Proprieta' 1/2 fino al 04/02/1998
2			(1) Proprieta' 1/2 fino al 04/02/1998
DATI DERIVANTI DA		COSTITUZIONE del 19/11/1993 in atti dal 22/11/1993 (n. A00937/1993)	

Visura telematica

Tributi speciali: Euro 0,90

* Codice Fiscale Validato in Anagrafe Tributaria.




MODULARIO
F. rig. rend. 497MINISTERO DELLE FINANZE
DIPARTIMENTO DEL TERRITORIO


MOD. BN (CEU)

LIRE
200**CATASTO EDILIZIO URBANO** (RDL 13-4-1939, n. 652)

Planimetria di u.i.u. in Comune di GAVIRATE OLTRONA via ALIOLI E SASSI civ. 9

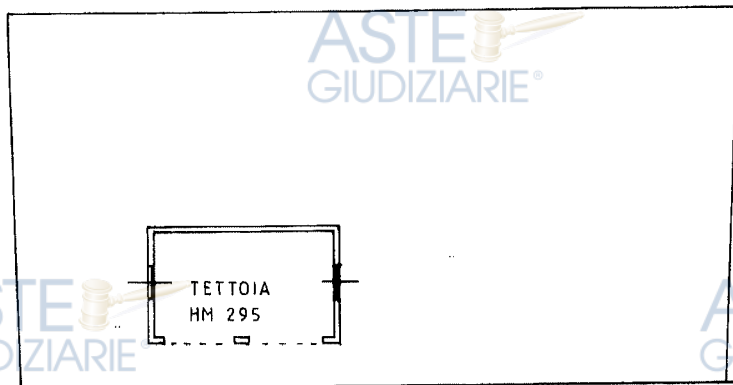

P. TERRA

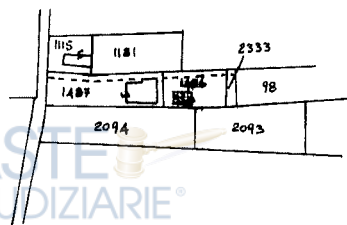ESTRATTO MAPPA
SC. 1:2000

ORIENTAMENTO

SCALA DI 1:200

Dichiarazione di N.C. ☐
Denuncia di variazione ☒Compilata dal
ARCH. (Titolo, cognome - nome)Identificativi catastali
F. 2
n. 1486 sub.Iscritto all'albo dei G.L. ARCHITETTI
della provincia di VARESE
data APR. 97 FirmaC.F. MNT
B IVA 01



ASTE GIUDIZIARIE
Visura storica per immobile
Situazione degli atti informatizzati al 10/12/2024

Data: 10/12/2024 Ora: 12.55.45

Segue

Visura n.: T214229

Pag: 1

Dati della richiesta	Comune di GAVIRATE (Codice:D946)
Catasto Fabbricati	Provincia di VARESE Sez. Urb.: OL Foglio: 2 Particella: 1113 Sub.: 102

INTESTATO

1	ILMA PLASTICA SRL sede in GAVIRATE (VA)	(1) Proprieta' 1/1
---	---	--------------------

Unità immobiliare dal 17/05/2022

N.	DATI IDENTIFICATIVI				DATI DI CLASSAMENTO						DATI DERIVANTI DA	
	Sezione Urbana	Foglio	Particella	Sub	Zona Cens.	Micro Zona	Categoria	Classe	Consistenza	Superficie Catastale	Rendita	
1	OL	2	1113	102			A/4	2	3,5 vani	Totale: 95 m ² Totale: escluse aree scoperte**: 95 m ²	Euro 95,80	VARIAZIONE TOPONOMASTICA del 17/05/2022 Pratica n. VA0084292 in atti dal 17/05/2022 VARIAZIONE DI TOPONOMASTICA (n. 84292.1/2022)
Indirizzo		VIA ALIOLI E SASSI n. 7 Piano T										
Notifica						Partita				Mod.58		

Mappali Terreni Correlati

Codice Comune D946 - Sezione B - Foglio 9 - Particella 1113

Situazione dell'unità immobiliare dal 03/05/2022

N.	DATI IDENTIFICATIVI				DATI DI CLASSAMENTO						DATI DERIVANTI DA	
	Sezione Urbana	Foglio	Particella	Sub	Zona Cens.	Micro Zona	Categoria	Classe	Consistenza	Superficie Catastale	Rendita	
1	OL	2	1113	102			A/4	2	3,5 vani	Totale: 95 m ² Totale: escluse aree scoperte**: 95 m ²	Euro 95,80	VARIAZIONE TOPONOMASTICA del 03/05/2022 Pratica n. VA0075463 in atti dal 03/05/2022 VARIAZIONE DI TOPONOMASTICA (n. 75463.1/2022)
Indirizzo		VIA ALIOLI E SASSI n. 9 Piano T										

Visura storica per immobile
Situazione degli atti informatizzati al 10/12/2024

Data: 10/12/2024 Ora: 12.55.45

Segue

Visura n.: T214229 Pag: 2

Notifica		Partita		Mod.58	
----------	--	---------	--	--------	--

Situazione dell'unità immobiliare dal 09/11/2015

N.	DATI IDENTIFICATIVI				DATI DI CLASSAMENTO						DATI DERIVANTI DA	
	Sezione Urbana	Foglio	Particella	Sub	Zona Cens.	Micro Zona	Categoria	Classe	Consistenza	Superficie Catastale	Rendita	
1	OL	2	1113	102			A/4	2	3,5 vani	Totale: 95 m² Totale: escluse aree scoperte**: 95 m²	Euro 95,80	Variazione del 09/11/2015 - Inserimento in visura dei dati di superficie.

Indirizzo VIA UNIONE n. 7 Piano T

Notifica		Partita		Mod.58	
----------	--	---------	--	--------	--

Situazione dell'unità immobiliare dal 19/02/2009

N.	DATI IDENTIFICATIVI				DATI DI CLASSAMENTO						DATI DERIVANTI DA	
	Sezione Urbana	Foglio	Particella	Sub	Zona Cens.	Micro Zona	Categoria	Classe	Consistenza	Superficie Catastale	Rendita	
1	OL	2	1113	102			A/4	2	3,5 vani		Euro 95,80	Variazione del 19/02/2009 Pratica n. VA0047945 in atti dal 19/02/2009 BONIFICA IDENTIFICATIVO CATASTALE (n. 4316.1/2009)

Indirizzo VIA UNIONE n. 7 Piano T

Notifica		Partita		Mod.58	
----------	--	---------	--	--------	--

L'intestazione alla data della richiesta deriva dai seguenti atti:

Situazione degli intestati dal 23/11/2015

N.	DATI ANAGRAFICI	CODICE FISCALE	DIRITTI E ONERI REALI
1	ILMA PLASTICA SRL sede in GAVIRATE (VA)		(1) Proprieta' 1/1
DATI DERIVANTI DA		Atto del 23/11/2015 Pubblico ufficiale DR Sede VARESE (VA) Repertorio n. 1740 - UU Sede VARESE (VA) Registrazione Volume 1 n. 29552 registrato in data 25/11/2015 - TRASFERIMENTO SEDE SOCIALE Voltura n. 17925.1/2015 - Pratica n. VA0160545 in atti dal 26/11/2015	

Visura storica per immobile

Situazione degli atti informatizzati al 10/12/2024

Data: 10/12/2024 Ora: 12.55.45

Segue

Visura n.: T214229

Pag: 3

Situazione degli intestati dal 19/02/2009

N.	DATI ANAGRAFICI	CODICE FISCALE	DIRITTI E ONERI REALI
1	ILMA PLASTICA sede in GAVIRATE (VA)		(1) Proprieta' 1000/1000 fino al 20/05/1997
DATI DERIVANTI DA del 19/02/2009 Pratica n. VA0047945 in atti dal 19/02/2009 BONIFICA IDENTIFICATIVO CATASTALE (n. 4316.1/2009)			

Situazione degli intestati dal 20/05/1997

N.	DATI ANAGRAFICI	CODICE FISCALE	DIRITTI E ONERI REALI
1	ILMA PLASTICA S.R.L.sede in MILANO (MI)		(1) Proprieta' 1/1 fino al 23/11/2015
DATI DERIVANTI DA Atto del 20/05/1997 Pubblico ufficiale Sede MILANO (MI) Repertorio n. 41929 - UR Sede GAVIRATE (VA) Registrazione n. 667 registrato in data 28/05/1997 - TRASF. SOCIETA' - ISTANZA 33129/2014- Voltura n. 10773.1/1998 - Pratica n. VA0034165 in atti dal 18/03/2014			

Situazione degli intestati dal 20/05/1997

N.	DATI ANAGRAFICI	CODICE FISCALE	DIRITTI E ONERI REALI
1	ILMA PLASTICA S.R.L. CON SEDE IN MILANO sede in MILANO (MI)		(1) Proprieta' 1/1 fino al 20/05/1997
DATI DERIVANTI DA RETTIFICA DI INTESAZIONE ALL'ATTUALITA' del 20/05/1997 Pubblico ufficiale Sede LUVINATE (VA) - AP Sede GAVIRATE (VA) Registrazione n. 667 registrato in data 28/05/1997 - VERBALE DI ASSEMBLEA STRAORDINARIA Voltura n. 5875.1/1997 - Pratica n. VA0032326 in atti dal 14/03/2014			

Situazione dell'unità immobiliare che ha originato il precedente dal 01/01/1992

N.	DATI IDENTIFICATIVI				DATI DI CLASSAMENTO						DATI DERIVANTI DA	
	Sezione Urbana	Foglio	Particella	Sub	Zona Cens.	Micro Zona	Categoria	Classe	Consistenza	Superficie Catastale	Rendita	
1	OL OL	2	1115 1357				A/4	2	3,5 vani		Euro 95,80 L. 185.500	VARIAZIONE del 01/01/1992 Variazione del quadro tariffario
Indirizzo VIA UNIONE n. 7 Piano T												
Notifica		Partita					1000800		Mod.58		-	

Situazione degli intestati relativa ad atto del 04/10/1975 (antecedente all'impianto meccanografico)

N.	DATI IDENTIFICATIVI				DATI DI CLASSAMENTO						DATI DERIVANTI DA	
	Sezione Urbana	Foglio	Particella	Sub	Zona Cens.	Micro Zona	Categoria	Classe	Consistenza	Superficie Catastale	Rendita	
1	OL OL	2	1115 1357				A/4	2	3,5 vani		Euro 0,26 L. 511	DENUNZIA (NEI PASSAGGI PER CAUSA DI MORTE) del 04/10/1975 in atti dal 03/08/1994 SUCCESS
Indirizzo VIA UNIONE n. 7 Piano T												

Visura storica per immobile
 Situazione degli atti informatizzati al 10/12/2024

Data: 10/12/2024 Ora: 12.55.45

Fine

Visura n.: T214229 Pag: 4

Notifica		Partita	1000800	Mod.58	-
----------	--	---------	---------	--------	---

Situazione dell'unità immobiliare dall'impianto meccanografico

N.	DATI IDENTIFICATIVI				DATI DI CLASSAMENTO						DATI DERIVANTI DA	
	Sezione Urbana	Foglio	Particella	Sub	Zona Cens.	Micro Zona	Categoria	Classe	Consistenza	Superficie Catastale	Rendita	
1	OL OL	2	1357 1115				A/4	2	3,5 vani		L. 511	Impianto meccanografico del 30/06/1987
Indirizzo				VIA UNIONE n. 7 Piano T								
Notifica				Partita	554	Mod.58	-					

L'intestazione alla data della richiesta deriva dai seguenti atti:

Situazione degli intestati relativa ad atto del 06/04/1981 (antecedente all'impianto meccanografico)

N.	DATI ANAGRAFICI		CODICE FISCALE	DIRITTI E ONERI REALI
1	ILMA PLASTICA sede in GAVIRATE (VA)			(1) Proprieta' 1000/1000 fino al 19/02/2009
DATI DERIVANTI DA		SCRITTURA PRIVATA del 06/04/1981 Pubblico ufficiale registrato in data 22/04/1981 - Voltura n. 45/1984 in atti dal 12/04/1990 Sede SESTO CALENDE (VA) Repertorio n. 68213 - UR Sede GALLARATE (VA) Registrazione n. 1436		

Situazione degli intestati dall'impianto meccanografico

N.	DATI ANAGRAFICI		CODICE FISCALE	DIRITTI E ONERI REALI
1				(1) Proprieta' 7/24 fino al 06/04/1981
2				(1) Proprieta' 7/24 fino al 06/04/1981
3				(1) Proprieta' 7/24 fino al 06/04/1981
4				(1) Proprieta' 1/8 fino al 06/04/1981
DATI DERIVANTI DA		Impianto meccanografico del 30/06/1987		

Visura telematica

Tributi speciali: Euro 0,90

* Codice Fiscale Validato in Anagrafe Tributaria.

** Si intendono escluse le "superfici di balconi, terrazzi e aree scoperte pertinenziali e accessorie, comunicanti o non comunicanti" (cfr. Provvedimento del Direttore dell'Agenzia delle Entrate 29 marzo 2013).



MINISTERO DELLE FINANZE

DIREZIONE GENERALE DEL CATASTO E DEI SERVIZI TECNICI E SPECIALI

ACCERTAMENTO GENERALE DELLA PROPRIETÀ IMMOBILIARE URBANA

(R. DECRETO LEGGE 13 APRILE 1939 XVII, n. 652)

Planimetria degli immobili urbani denunciati con la Scheda N° 25698365

Comune Gavarate

Via Unione d. f.

Ditta

Segnare cognome, nome, paternità del solo primo intestatario

ACCERTAMENTO GENERALE DELLA PROPRIETÀ IMMOBILIARE URBANA

(R.D.L. 13 aprile 1939-XVII, n. 652)

COMUNE


di Gavarate

Talloncino di riscontro DELLA


SCHEDA NUMERO

25698365


AVVERTENZA: Il presente talloncino deve essere incollato a cura del dichiarante sulla planimetria (riproducendo la unità immobiliare denunciata con la presente scheda) da presentare ai sensi dell'articolo 7 del R. D. L. 13 aprile 1939-XVII, n. 652.

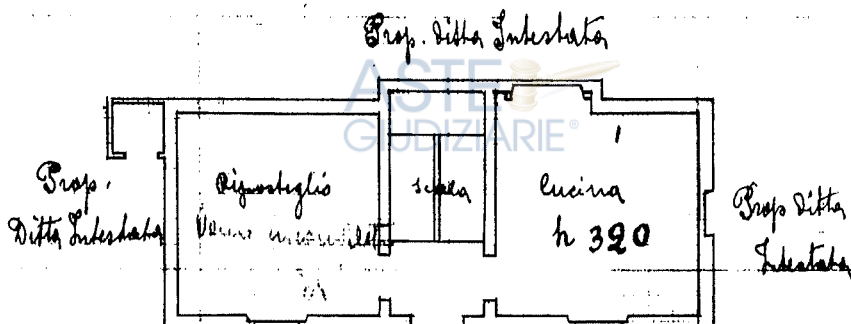


Prop. Ditta Intestata

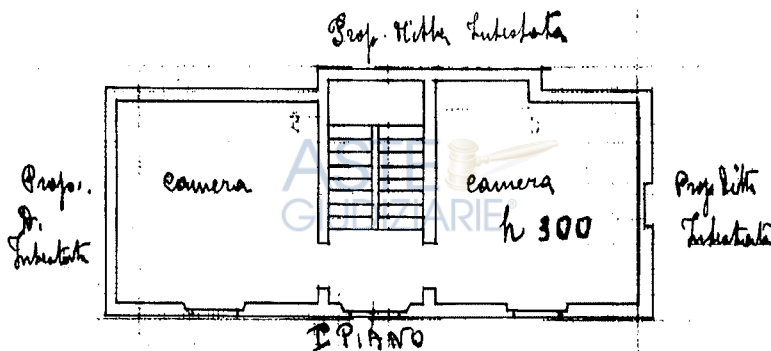

PIANO

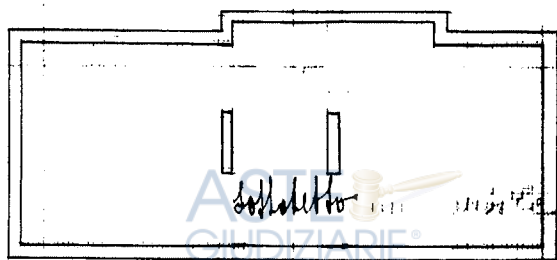

ORIENTAMENTO

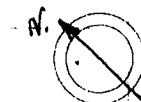

SCALA di 1:100

Compilato da:

(Titolo Nome e cognome del tecnico)

Iscritto all'Albo de
della Provincia di

Data 18 gennaio 1940

