

ASTE
GIUDIZIARIE®

ASTE
GIUDIZIARIE®

MOD. 99 (CE)

MINISTERO DELLE FINANZE
DIPARTIMENTO DEL TERRITORIO
CATASTO EDILIZIO URBANO (RDL 13-4-1939, n. 852)

Planimetria di u.l.u. in Comune di **BUTTAPIETRA** via **PIOMBAZZO** CIV. 0

PIANTA PIANO TERRA

PIANTA PIANO INTERRATO

PIANTA PIANO PRIMO

PIANTA SOFFITTA

ORIENTAMENTO

SCALA DI 1:200

ESTRATTO DI MAPPA 42.4-2500

Divisione di N.C. ☒ Derivata di cartazione ☐

Identificativi catastali
n. 20
s. 402 sub

Completata dal **GEOMETRA**
GIRARDI ELIA
(firm. ragione e nome)

Inteso atteso dal **GEOMETRA**
della provincia di **VERONA** n. 5490
data **13.11.1998** Firma *[firma]*

VERONA

INFORMATO ALL'UFFICIO

ASTE
GIUDIZIARIE®

ASTE
GIUDIZIARIE®

Superf. azienda mq. 31200
Superf. coperta mq. 220
Volume (20m) 400 mc. 880

PLANIMETRIA 1/500

Firmato Da: FILIPPONZI AQUAVIVA E Associati S.p.A. MC CA 3 Baridari, 5424231448039594, 5424231448039594, 5424231448039594

ASTE
GIUDIZIARIE®

ASTE
GIUDIZIARIE®

ASTE
GIUDIZIARIE®

ASTE
GIUDIZIARIE®

ASTE
GIUDIZIARIE®

ASTE
GIUDIZIARIE®

ASTE
GIUDIZIARIE®

ASTE
GIUDIZIARIE®

ASTE
GIUDIZIARIE®

ASTE
GIUDIZIARIE®

ASTE
GIUDIZIARIE®

ASTE
GIUDIZIARIE®


ASTE
GIUDIZIARIE®

ASTE
GIUDIZIARIE®

ASTE
GIUDIZIARIE®

ASTE
GIUDIZIARIE®

SEZIONE A-A

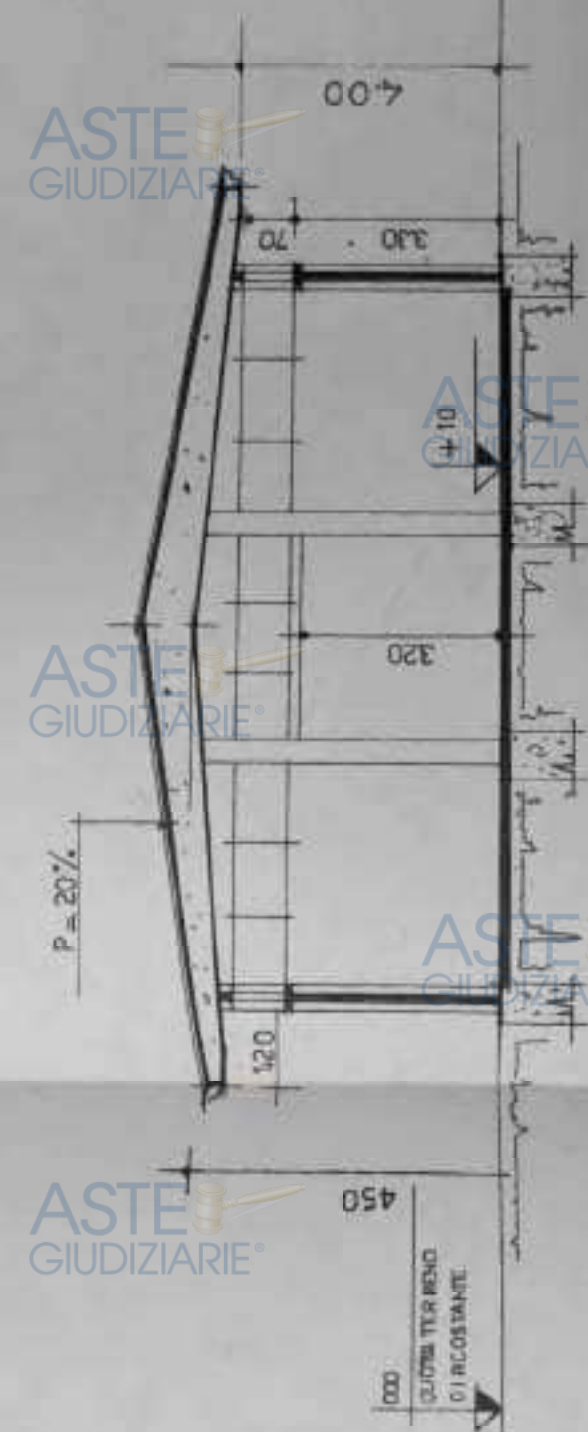

ASTE
GIUDIZIARIE®

ASTE
GIUDIZIARIE®

PROSPETTI EST OVEST

PROSPETTI NORDE SUD



ASTE
GIUDIZIARIE®

ASTE
GIUDIZIARIE®

ASTE
GIUDIZIARIE®

ASTE
GIUDIZIARIE®

ASTE
GIUDIZIARIE®

ASTE
GIUDIZIARIE®

ASTE
GIUDIZIARIE®

ASTE
GIUDIZIARIE®

ASTE
GIUDIZIARIE®

ASTE
GIUDIZIARIE®

ASTE
GIUDIZIARIE®

ESTRATTO DI MAPPA

SCALA 1:2000

COMUNE DI BUTTAPIETRA - FG. 18 map. 31-63-66-70 - FG. 20 map. 76-78-134

SUPERFICIE AZIENDALE

FOGLIO	18	MAPPALE	31	MQ	31 200
"	"	"	63	MQ	22
"	"	"	66	MQ	952
"	"	"	70	MQ	67
FOGLIO	20	MAPPALE	76	MQ	137
"	"	"	78	MQ	33
"	"	"	134	MQ	82
TOTALE				MQ	32.493

INGRANDIMENTO SCALA 1:500

AMBITO CORTILE RURALE
"PIONIBAZZO" (zona E4)
(ASSEGNAZIONE L.R. 12/84 art. 10bis)



BUSTICO
ESISTENTE

LEGENDA			
COP. DI PROG.	APPROV.	mq	220.00
LINE. DI PROG.	APPROV.	mc	680.00
COP. DI VARIANTE			
		6.36 x 1908 +	
		6.36 x 1003 =	mq 127.70
		127.70 x 2.90 =	mq 370.35
		127.70 x 2.90 =	mq 370.35

ASTE
GIUDIZIARIE®

SEZIONE A-A


ASTE
GIUDIZIARIE®

ASTE
GIUDIZIARIE®

ASTE
GIUDIZIARIE®

ASTE
GIUDIZIARIE®

ASTE
GIUDIZIARIE®

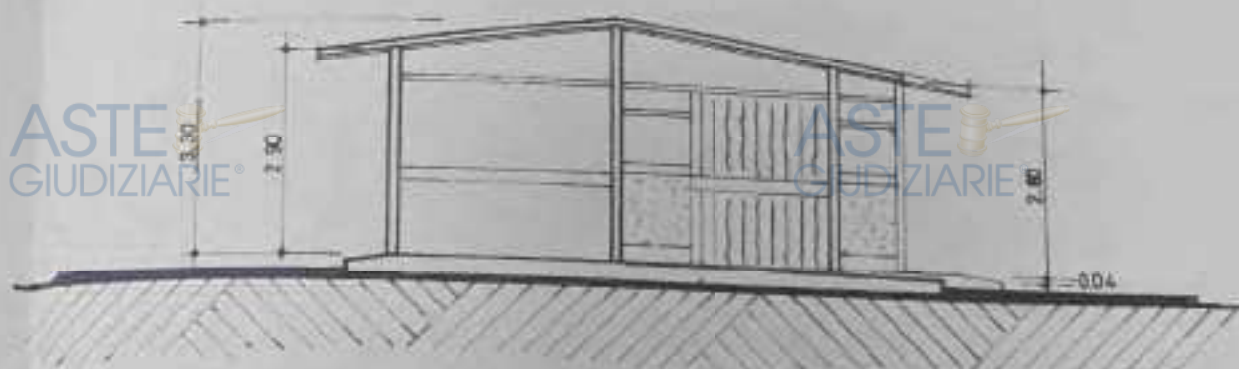

ASTE
GIUDIZIARIE®

ASTE
GIUDIZIARIE®

PROSPETTO EST

ASTE
GIUDIZIARIE®

ASTE
GIUDIZIARIE®

ASTE
GIUDIZIARIE®

ASTE
GIUDIZIARIE®

ASTE
GIUDIZIARIE®

ASTE
GIUDIZIARIE®

ASTE
GIUDIZIARIE®

ASTE
GIUDIZIARIE®

ASTE
GIUDIZIARIE®

PROSPETTO NORD


ASTE
GIUDIZIARIE®

ASTE
GIUDIZIARIE®

ASTE
GIUDIZIARIE®

ASTE
GIUDIZIARIE®

ASTE
GIUDIZIARIE®

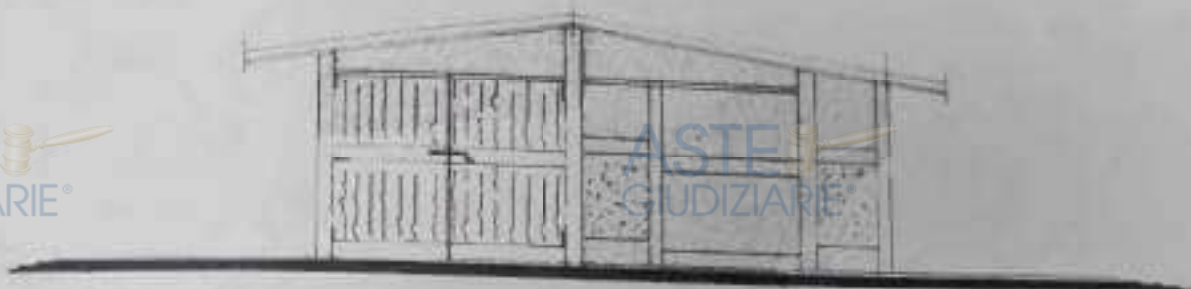

ASTE
GIUDIZIARIE®

ASTE
GIUDIZIARIE®

PROSPETTO SUD

ASTE
GIUDIZIARIE®

ASTE
GIUDIZIARIE®

ASTE
GIUDIZIARIE®

ASTE
GIUDIZIARIE®

ASTE
GIUDIZIARIE®

ASTE
GIUDIZIARIE®



ASTE
GIUDIZIARIE®

ASTE
GIUDIZIARIE®

ASTE
GIUDIZIARIE®

ASTE
GIUDIZIARIE®

ASTE
GIUDIZIARIE®

ASTE
GIUDIZIARIE®

ASTE
GIUDIZIARIE®

ASTE
GIUDIZIARIE®

ASTE
GIUDIZIARIE®

ASTE
GIUDIZIARIE®

ASTE
GIUDIZIARIE®

ASTE
GIUDIZIARIE®

ASTE
GIUDIZIARIE®

ASTE
GIUDIZIARIE®

ASTE
GIUDIZIARIE®

ASTE
GIUDIZIARIE®

ASTE
GIUDIZIARIE®

ASTE
GIUDIZIARIE®



ESTRATTO DI MAPPA

SCALA 1:2000

COMUNE DI BUTTAPIETRA - FG. 18 map 529-63-66-70 - FG. 20 map 76-78-134

ASTE
GIUDIZIARIE®

ASTE
GIUDIZIARIE®

ASTE
GIUDIZIARIE®

ASTE
GIUDIZIARIE®

MAPPALE 31
ORA 529

ASTE
GIUDIZIARIE®

ASTE
GIUDIZIARIE®

NORD

AMBITO CORTE
"PIOMBATO"

ASTE
GIUDIZIARIE®

ASTE
GIUDIZIARIE®

ASTE
GIUDIZIARIE®

ASTE
GIUDIZIARIE®

ASTE
GIUDIZIARIE®

ASTE
GIUDIZIARIE®

ASTE
GIUDIZIARIE®

ASTE
GIUDIZIARIE®

TRACCIO DA PR.G. ADOTTATO

SCALA 1:5000

ASTE
GIUDIZIARIE®

ASTE
GIUDIZIARIE®

5/5

ASTE GIUDIZIARIE®

plant

ASTE
GIUDIZIARIE®

ASTE
GIUDIZIARIE

ASTE GIUDIZIARIE
Azione ufficiale ad

Firmato Da: FILIPPOZZI AGGIUNTA Emissore Est: ARUBAPEC S.P.A. NO CA 3 Email#: 8424231-44406766596 +3903420111

ASTE
GIUDIZIARIE®

ASTE
GIUDIZIARIE®

FABBRICATO "A"

nord

pianeta

Calcolo Area: impo

Ricordo: $144,15 + 44,18 = 244,33 \times 79,20 \times 50\% = 1932,718 \times 2$ (Senz'imp)

Somma: $144,15 + 44,18 = 244,33 \times 79,20 \times 50\% = 244,590 \times 2$ (Senz'imp)

ASTE
GIUDIZIARIE®

ASTE
GIUDIZIARIE®

ASTE
GIUDIZIARIE®

ASTE
GIUDIZIARIE®

ASTE
GIUDIZIARIE®

ASTE
GIUDIZIARIE®

ASTE
GIUDIZIARIE®

ASTE
GIUDIZIARIE®

ASTE
GIUDIZIARIE®

ASTE
GIUDIZIARIE®

ASTE
GIUDIZIARIE®

ASTE
GIUDIZIARIE®


ASTE
GIUDIZIARIE®

ASTE
GIUDIZIARIE®

ASTE
GIUDIZIARIE®

ASTE
GIUDIZIARIE®

pianta copertura

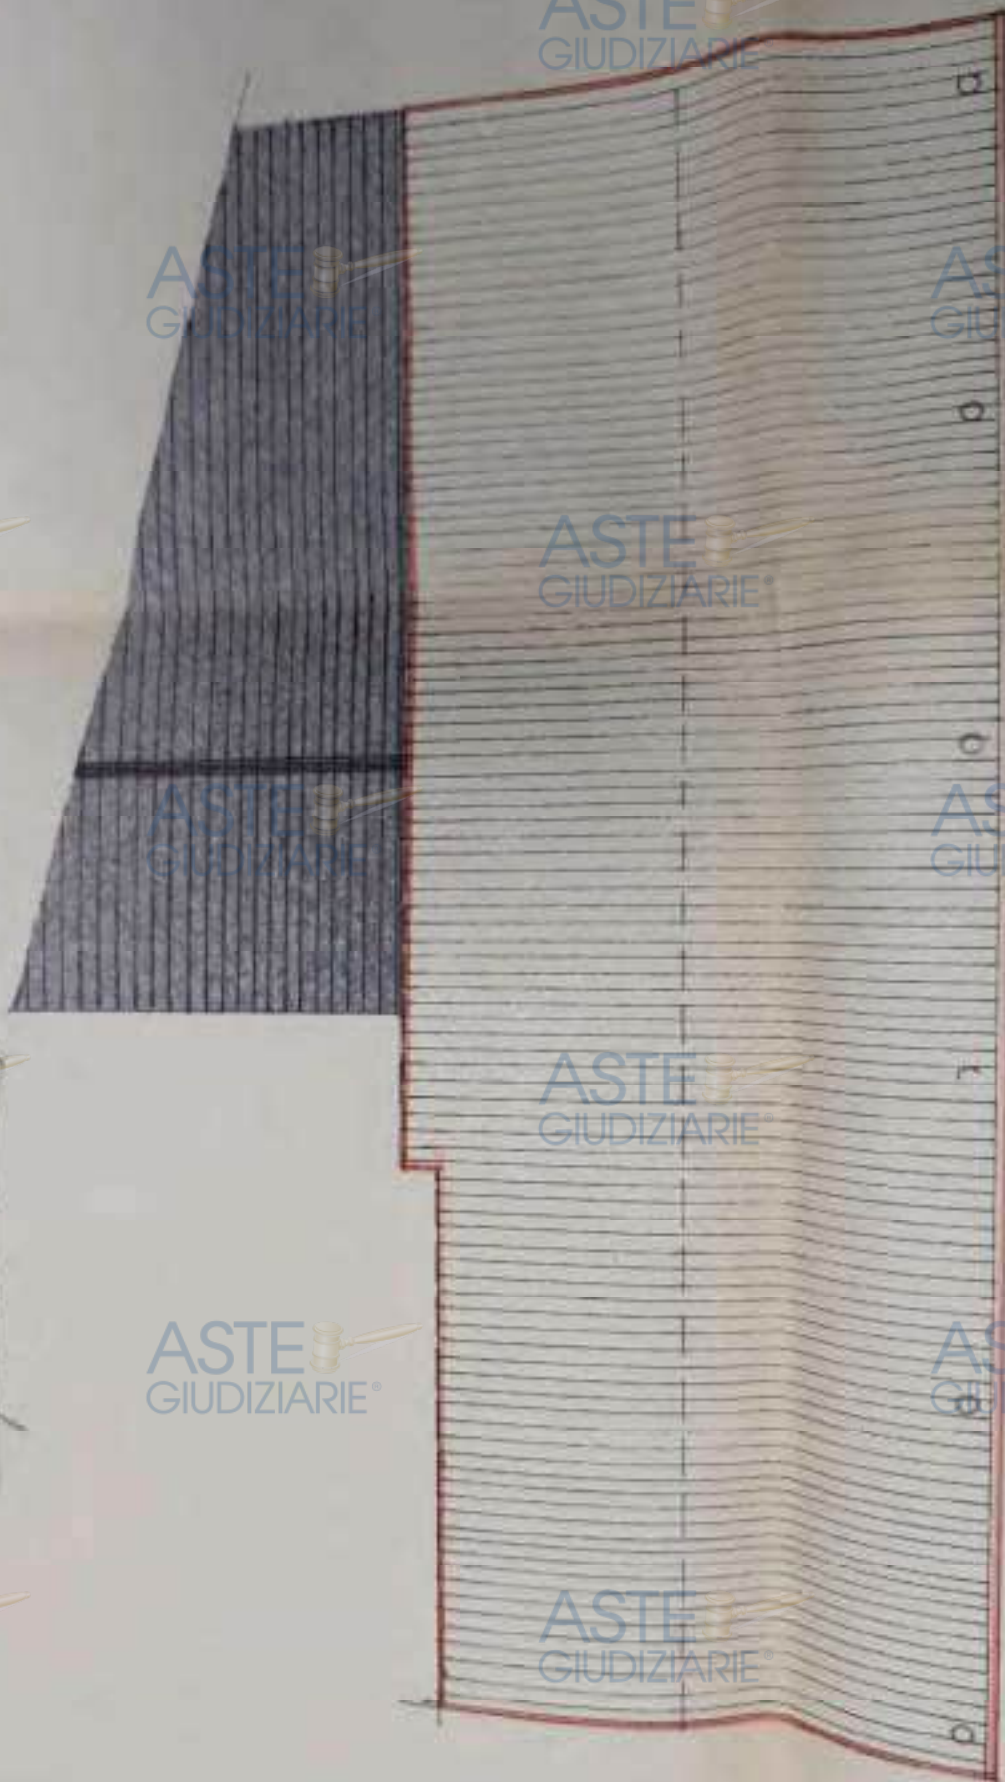

ASTE
GIUDIZIARIE®

sezione A-A


ASTE
GIUDIZIARIE®



ASTE
GIUDIZIARIE®

ASTE
GIUDIZIARIE®

ASTE
GIUDIZIARIE®

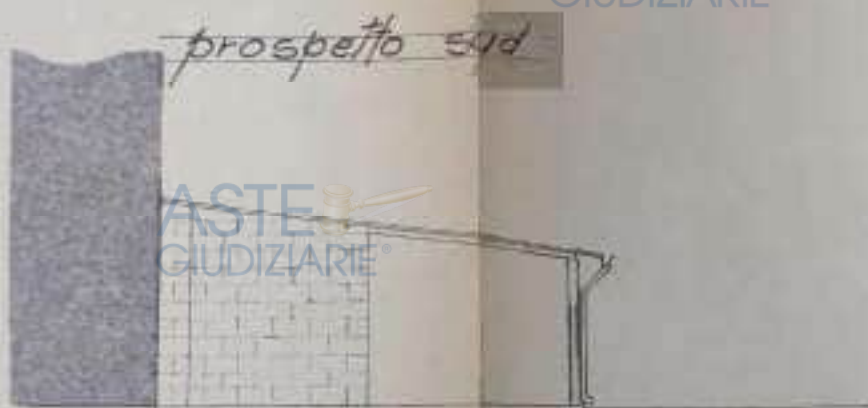

ASTE
GIUDIZIARIE®

ASTE
GIUDIZIARIE®

ASTE
GIUDIZIARIE®

prospetto nord

ASTE
GIUDIZIARIE®

ASTE
GIUDIZIARIE®

ASTE
GIUDIZIARIE®

ASTE
GIUDIZIARIE®

ASTE
GIUDIZIARIE®



ASTE
GIUDIZIARIE®

ASTE
GIUDIZIARIE®

ASTE
GIUDIZIARIE®

ASTE
GIUDIZIARIE®

ASTE
GIUDIZIARIE®

prospetto ovest

ASTE
GIUDIZIARIE®

ASTE
GIUDIZIARIE®

ASTE
GIUDIZIARIE®

ASTE
GIUDIZIARIE®

ASTE
GIUDIZIARIE®

ASTE
GIUDIZIARIE®

prospetto est

ASTE
GIUDIZIARIE®

ASTE
GIUDIZIARIE®

ASTE
GIUDIZIARIE®


ASTE
GIUDIZIARIE®

ASTE
GIUDIZIARIE®

ASTE
GIUDIZIARIE®

ASTE
GIUDIZIARIE®

prato

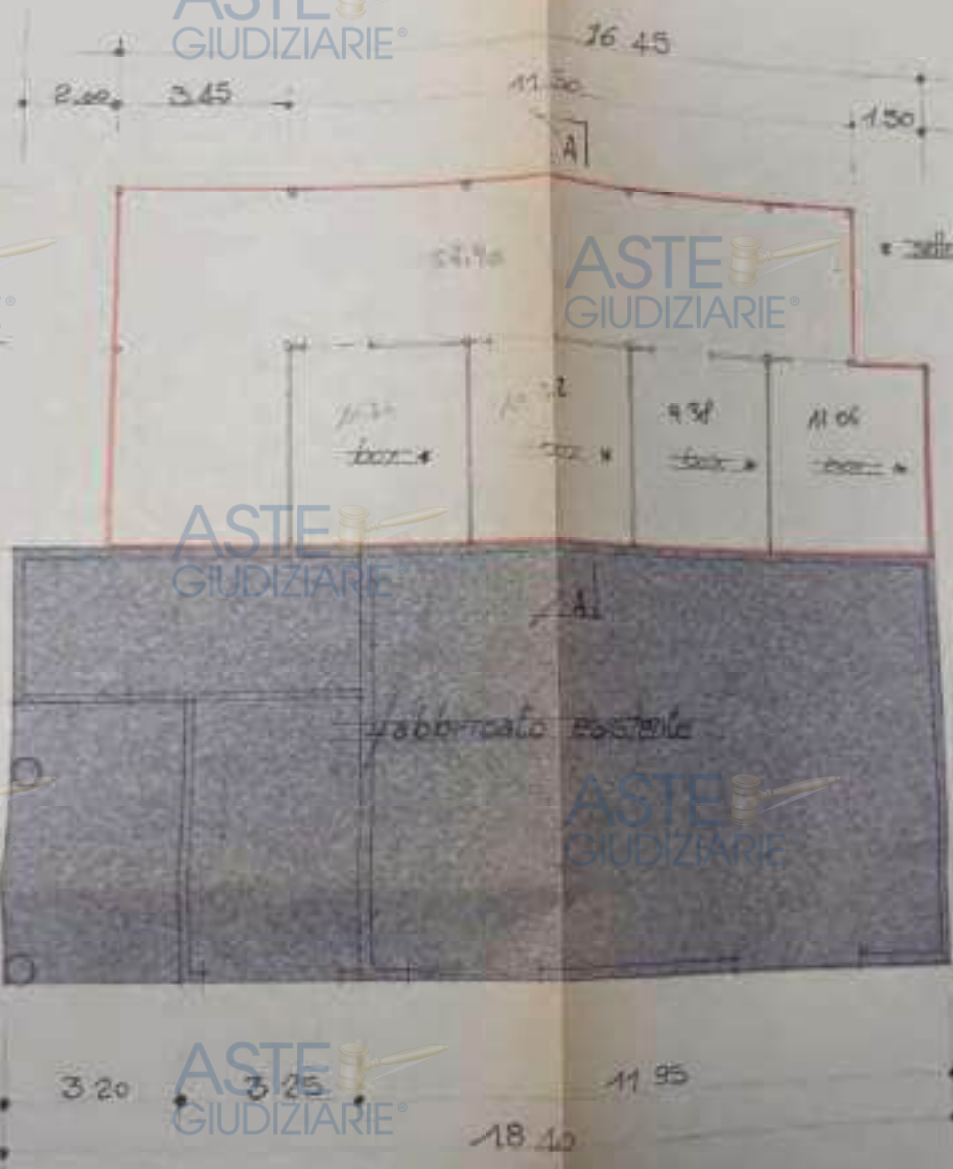

SEZIONE A-A



prospetto est



prospetto avert



ASTE
GIUDIZIARIE®

ASTE
GIUDIZIARIE®

ASTE *prospetto nord*
GIUDIZIARIE®

ASTE
GIUDIZIARIE®

ASTE
GIUDIZIARIE®

ASTE
GIUDIZIARIE®

ASTE
GIUDIZIARIE®

ASTE
GIUDIZIARIE®

pianta copertura

ASTE
GIUDIZIARIE®

ASTE
GIUDIZIARIE®

ASTE
GIUDIZIARIE®

ASTE
GIUDIZIARIE®

ASTE
GIUDIZIARIE®

ASTE
GIUDIZIARIE®

ASTE
GIUDIZIARIE®

ASTE
GIUDIZIARIE®

RELAZIONE FOTOGRAFICA

DITTA : [REDACTED]

INGRANDIMENTO SCALA 1 : 500

COMUNE DI BUTTAPIETRA	
14 GEN. 1997	
PROG. N.	CAT.

Fabbricato 'A'

Fabbricato 'C'

MAPPALE 31

NORD

15

AMBITO CORTE
"PIOMBAZZO"

Fabbricato 'B'

4
mappa 66

AUSTICI ESISTENTE

ASTE
GIUDIZIARIE®

ASTE
GIUDIZIARIE®

ASTE
GIUDIZIARIE®

ASTE
GIUDIZIARIE®

ASTE
GIUDIZIARIE®

ASTE
GIUDIZIARIE®

ASTE
GIUDIZIARIE®

ASTE
GIUDIZIARIE®

ASTE
GIUDIZIARIE®

ASTE
GIUDIZIARIE®

ASTE
GIUDIZIARIE®

ASTE
GIUDIZIARIE®

STRATTO DI MAPPA

SCALA 1 2000

MUNE DI BUTTAPIETRA - FG 18 map 31-63-66-70 - FG 20 map 76-78-134

SUPERFICIE AZIENDALE	FOGLIO	18	MAPPALE	31	MQ	31	200
	"	"	"	63	MQ		22
	"	"	"	66	MQ		952
	"	"	"	70	MQ		57
	FOGLIO	20	MAPPALE	76	MQ		137
	"	"	"	78	MQ		33
	"	"	"	134	MQ		82
			TOTALE		MQ	32	493

Firmato dal P.E. P. 0321 ARMANIA E. In data 21/07/2009. S. 113-343118

ASTE GIUDIZIARIE®

ASTE GIUDIZIARIE

INGRANDIMENTO SCALA 1:500

ASTE GIUDIZIARIE®

ASTE GIUDIZIARIE®

NAPPALE 31



ASTE GIUDIZIARIE®

AMBITO DI INTERESSE
"POMBARO" (zona E4)
ADESIONE al 12/10/1981

LEGENDA

ASTE GIUDIZIARIE®

COP DI FROG APPROV mq 220.00

TIME DI PROG. APPROV. mc 880.00

COP DI VARIANTE 6.36 x 19.08 +
6.36 x 1.00 = mq 127.70

ME DI VARIANTE $127.70 \times h \cdot 2.90 = mc \cdot 370.35$

RUSTICO ESSENTIAL

ASTE GIUDIZIARIE®

ASTE GIUDIZIARIE

ASTE
GIUDIZIARIE®



ASTE
GIUDIZIARIE®

PIANTA PIANO TERRA

PLANIMETRIA - con visuali

scala 1:200

ASTE
GIUDIZIARIE®

ASTE
GIUDIZIARIE®



ASTE
GIUDIZIARIE®



ASTE
GIUDIZIARIE®

ASTE
GIUDIZIARIE®



ASTE
GIUDIZIARIE®

ASTE
GIUDIZIARIE®

ASTE
GIUDIZIARIE®



ASTE
GIUDIZIARIE®

ASTE
GIUDIZIARIE®

ASTE
GIUDIZIARIE®

ASTE
GIUDIZIARIE®

ASTE
GIUDIZIARIE®

ASTE
GIUDIZIARIE®

ASTE
GIUDIZIARIE®

ASTE
GIUDIZIARIE®

ASTE
GIUDIZIARIE®

ASTE
GIUDIZIARIE®

ASTE
GIUDIZIARIE®

ASTE
GIUDIZIARIE®

ASTE
GIUDIZIARIE®

ASTE
GIUDIZIARIE®

ASTE
GIUDIZIARIE®

ASTE
GIUDIZIARIE®

ASTE
GIUDIZIARIE®

ASTE
GIUDIZIARIE®

ASTE
GIUDIZIARIE®

ASTE
GIUDIZIARIE®

ASTE
GIUDIZIARIE®

ASTE
GIUDIZIARIE®

ASTE
GIUDIZIARIE®

ASTE
GIUDIZIARIE®

ASTE
GIUDIZIARIE®

ASTE
GIUDIZIARIE®

ASTE
GIUDIZIARIE®

ASTE
GIUDIZIARIE®

ASTE
GIUDIZIARIE®

ASTE
GIUDIZIARIE®


ASTE
GIUDIZIARIE®

ASTE
GIUDIZIARIE®

ASTE
GIUDIZIARIE®

ASTE
GIUDIZIARIE®

PIANO SOTTOTETTO

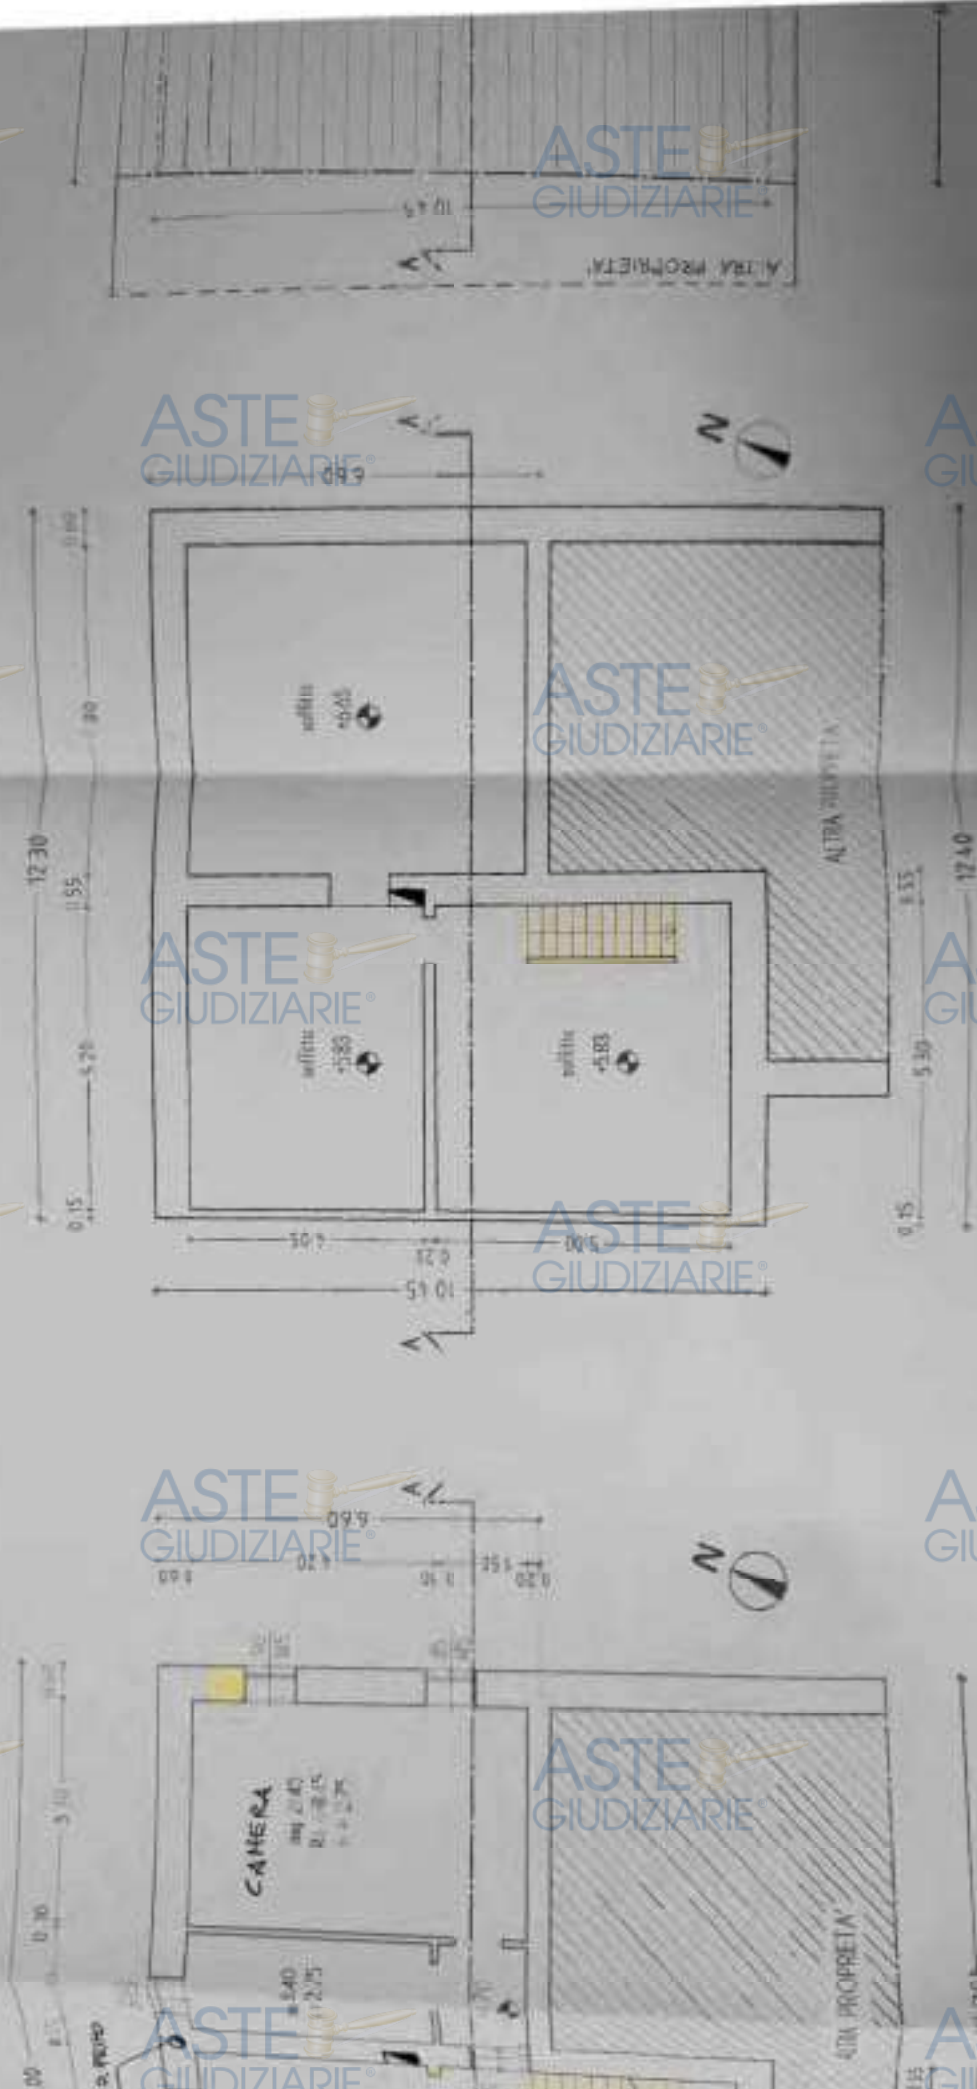

ASTE
GIUDIZIARIE®

ASTE
GIUDIZIARIE®

ASTE
GIUDIZIARIE®

ASTE
GIUDIZIARIE®

ASTE
GIUDIZIARIE®

ASTE
GIUDIZIARIE®

ASTE
GIUDIZIARIE®

ASTE
GIUDIZIARIE®

ASTE
GIUDIZIARIE®

ASTE
GIUDIZIARIE®

ASTE
GIUDIZIARIE®

ASTE
GIUDIZIARIE®

ASTE
GIUDIZIARIE®


ASTE
GIUDIZIARIE®

ASTE
GIUDIZIARIE®

ASTE
GIUDIZIARIE®

COPERTURA

OTTOTETTO

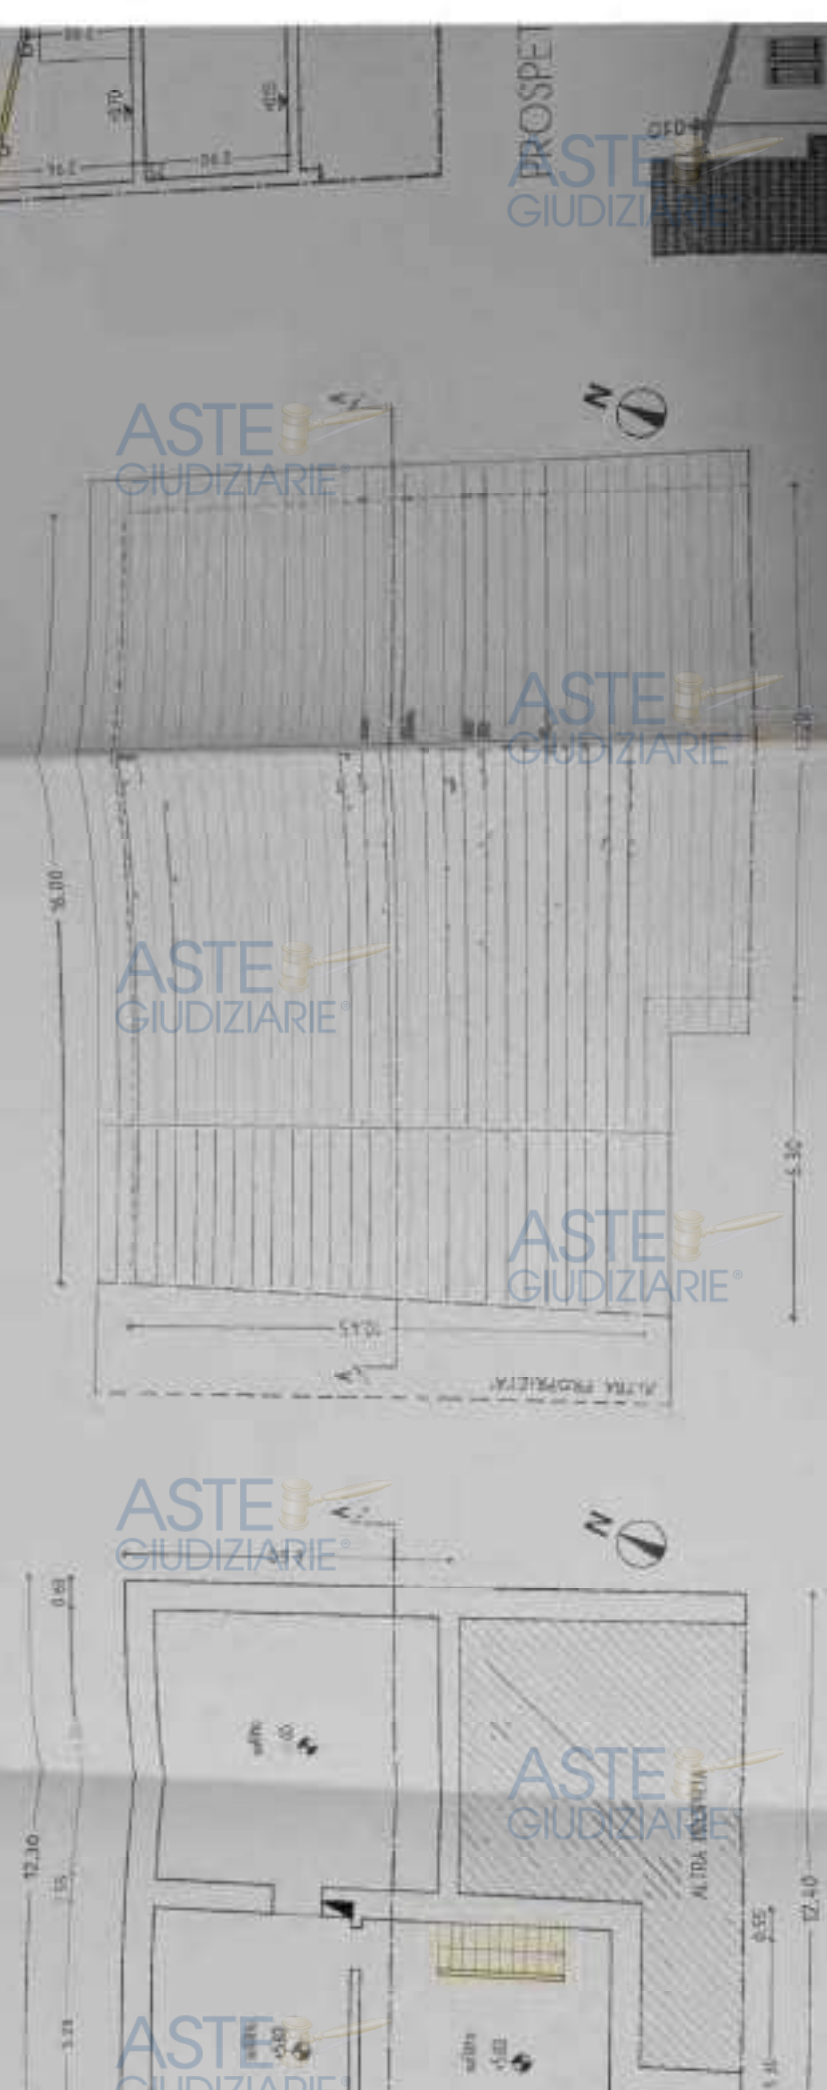

ASTE
GIUDIZIARIE®

ASTE
GIUDIZIARIE®

ASTE
GIUDIZIARIE®

ASTE
GIUDIZIARIE®

ASTE
GIUDIZIARIE®

ASTE
GIUDIZIARIE®

ASTE
GIUDIZIARIE®

ASTE
GIUDIZIARIE®

ASTE
GIUDIZIARIE®

ASTE
GIUDIZIARIE®

ASTE
GIUDIZIARIE®

ASTE
GIUDIZIARIE®

ASTE
GIUDIZIARIE®

SEZIONE AA

PROSPETTO SUD

COPERTURA

ASTE
GIUDIZIARIE®

Giudice

Aziende principali

DALLA VALLE MORENO

Convenuti
PERLINI SIMONA
PERLINI ALBERTO
615A

ASTE
GIUDIZIARIE®

Avv. REGALDI
CTP

Avv. CONTI

ASTE
GIUDIZIARIE®

ASTE
GIUDIZIARIE®

ASTE
GIUDIZIARIE®

ASTE
GIUDIZIARIE®

ASTE
GIUDIZIARIE®

ASTE
GIUDIZIARIE®

PROSPETTO NORD

PROSPETTO EST

ASTE
GIUDIZIARIE®

ASTE
GIUDIZIARIE®

ASTE
GIUDIZIARIE®

ASTE
GIUDIZIARIE®

ASTE
GIUDIZIARIE®

ASTE
GIUDIZIARIE®

ASTE
GIUDIZIARIE®

ASTE
GIUDIZIARIE®

ASTE
GIUDIZIARIE®

ASTE
GIUDIZIARIE®

ASTE
GIUDIZIARIE®

ASTE
GIUDIZIARIE®

ASTE
GIUDIZIARIE®

ASTE
GIUDIZIARIE®

ASTE
GIUDIZIARIE®

ASTE
GIUDIZIARIE®

ASTE
GIUDIZIARIE®

ASTE
GIUDIZIARIE®

ASTE
GIUDIZIARIE®

ASTE
GIUDIZIARIE®

ASTE
GIUDIZIARIE®

ASTE
GIUDIZIARIE®

ASTE
GIUDIZIARIE®

ASTE
GIUDIZIARIE®

PIANO INTERRATO

STATO DI PROGETTO

ASTE GIUDIZIARIE

ASTE GIUDIZIARIE

ASTE GIUDIZIARIE

ASTE GIUDIZIARIE

ASTE GIUDIZIARIE

Firmato Da: FILIPPOZZI AGIANNA Christian E-mail: ARLEBAPEC S.P.A. NO CA 3 Sardinia 8424231c4463998a54aaa132a34201e

Publicazione ufficiale ad uso esclusivo personale - è vietata ogni
ripubblicazione o riproduzione a scopo commerciale - Aut. Min. Giustizia PDG 21/07/2009

PIANO

 N

Firmato Da: FILIPPOZZI ARIANNA Emesso Da: ARUBADEC S.P.A. NO CA 3.5 Serial#: 8424231c44ED904F-Mail# 13a3d2018

ASTE GIUDIZIARIE®

UN PROPRIETÀ

Publicazione ufficiale ad uso esclusivo personale - è vietata ogni
ripubblicazione o riproduzione a scopo commerciale - Aut. Min. Giustizia PDG 21/07/2009

ASTE GIUDIZIARIE

ASTE GIUDIZIARIE®

ASTE GIUDIZIARIE

ASTE GIUDIZIARIE®

ASTE GIUDIZIARIE®

ASTE
GIUDIZIARIE®

Formata Da: FILIPPOZZI ARIANNA, Emisora Da: ATILDA PIRELLA, Nº: 25, CA: 4, 5, 6, 

ASTE GIUDIZIARIE®

ASTE GIUDIZIARIE®

ASTE GIUDIZIARIE

ASTE
GIUDIZIARIE

ASTE GIUDIZIARIE®

ASTE GIUDIZIARIE®

ASTE GIUDIZIARIE®

ASTE GIUDIZIARIE

ASTE GIUDIZIARIE

ASTE GIUDIZIARIE®

ASTE GIUDIZIARIE

ASTE GIUDIZIARIE®
Associazione ufficiale ad uso

Pubblicazione ufficiale ad uso esclusivo personale - è vietata ogni
ripubblicazione o riproduzione a scopo commerciale - Aut. Min. Giustizia PDG 21/07/2009

Firmato Da: FILIPPOZZI ARMINA Creato: Gio. AQUASAPETE & P.A., INC. CA 35Jan18# 6426231c461398ba3d8a11263d2018

AL RESPONSABILE AREA TECNICA
Ufficio Edilizia Privata
Del Comune di Buttapietra VR

Oggetto: DIA prot. 875/05 in data 27.01.2005

Il sottoscritto GIRARDI geom. ELIA, in qualità di PROGETTISTA, in relazione alla pratica in oggetto, come da richiesta prot. n.1369 in data 10.02.2005

ALLEGA


Legge 10\91:

- a. elaborato grafico "Planimetria generale dell'impianto di riscaldamento a radiatori";
- b. relazione tecnica relativa ad opere di isolamento termico ed impianto termico in edifici di nuova costruzione o soggette a ristrutturazione"

Buttapietra li 28.02.2005

Il Tecnico



Girardi geom. Elia

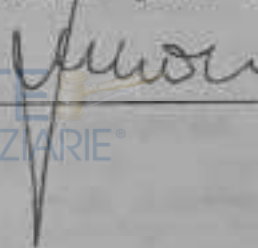


PLANIMETRIA - con i visuali
scala 1:200




PLANIMETRIA SCHEMA FOGNARIO

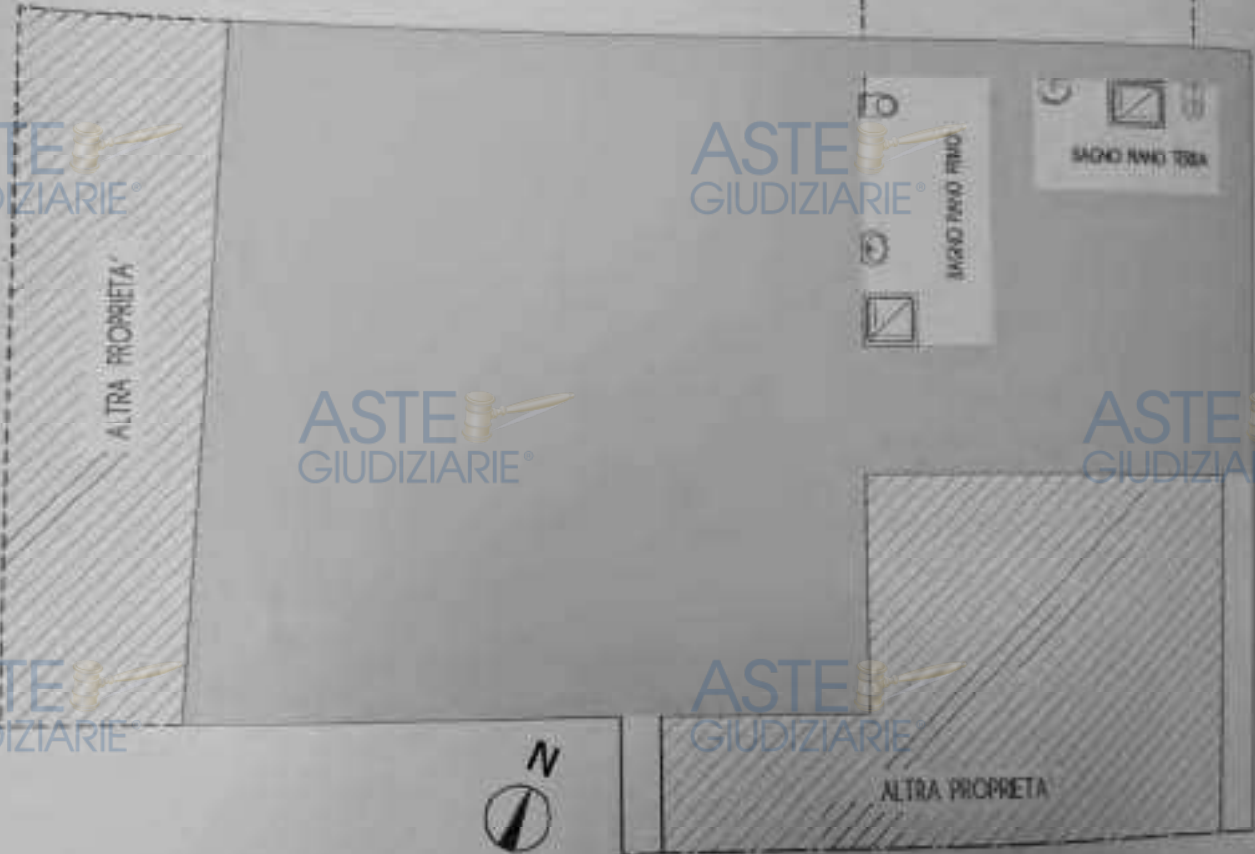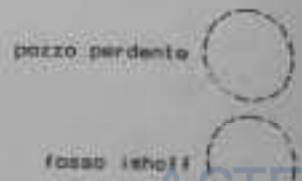

SAGOMA EDIFICIO

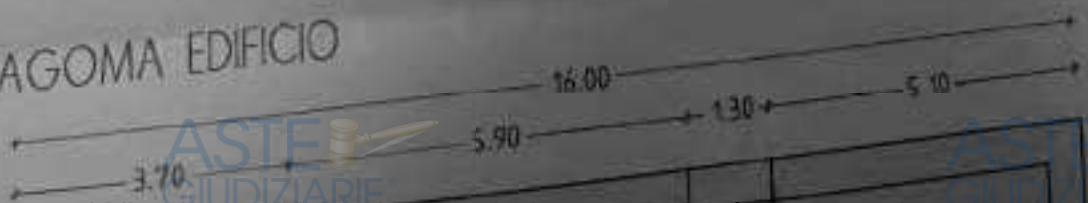

PARTICOLARE FOSSE IMHOFF

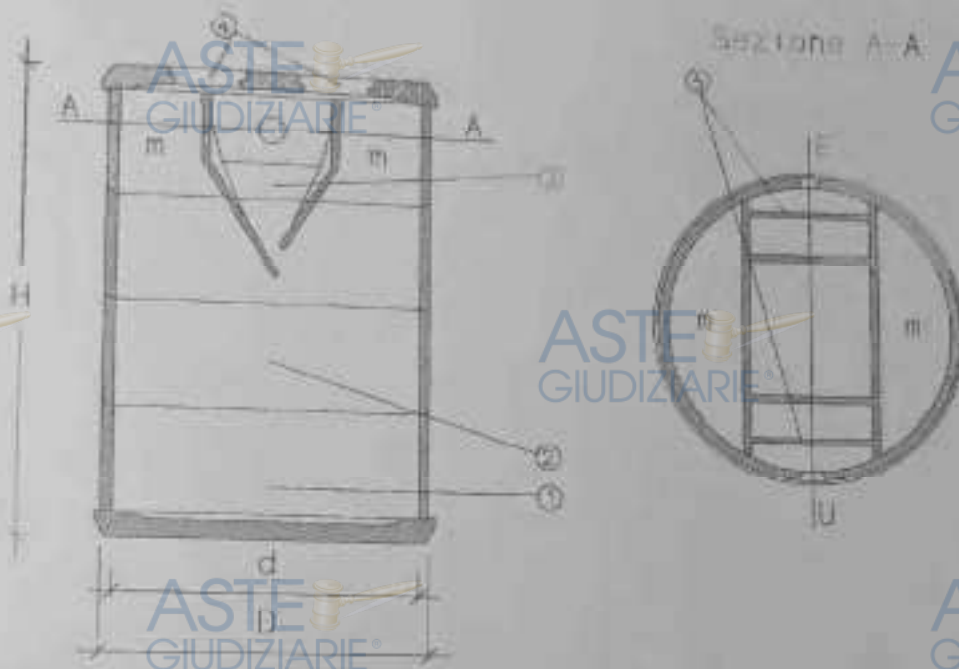

DIMENSIONAMENTO FOSSE SETTICHE TIPO IMHOFF CONFORME ALLA
TABELLA 1 - ALLEGATO C - CIRCOLARE REGIONALE 4.6.85 N° 35

PARTICOLARI FOSSE IMHOFF


DESCRIZIONE

- 1) Deposito fanghi pesanti
- 2) Digestione
- 3) Sedimentazione
- 4) Chiusino di spazzatura
- 5) Paraschiuma


E Entrata acque nere
U Uscita acque chiarificate

Abilitati N°	CONTENUTO MINIMO EFFETTIVO DI LAVORO			
	COMPARTO SEDIMENTAZIONE		COMPARTO DIGESTIONE	
	CONCENTR. TONN/HA	LA MESH/HA	CONCENTR. TONN/HA	LA MESH/HA
Fino a 10	150	50	2.000	200
Fino a 20	1.100	65	4.000	250
Fino a 30	1.300	80	6.000	300
Fino a 40	1.500	90	8.000	350
Fino a 50	1.700	100	10.000	400
Fino a 60	1.900	110	12.000	450
Fino a 70	2.100	120	14.000	500
Fino a 100	2.500	140	17.000	600

SAGOMA EDIFICIO

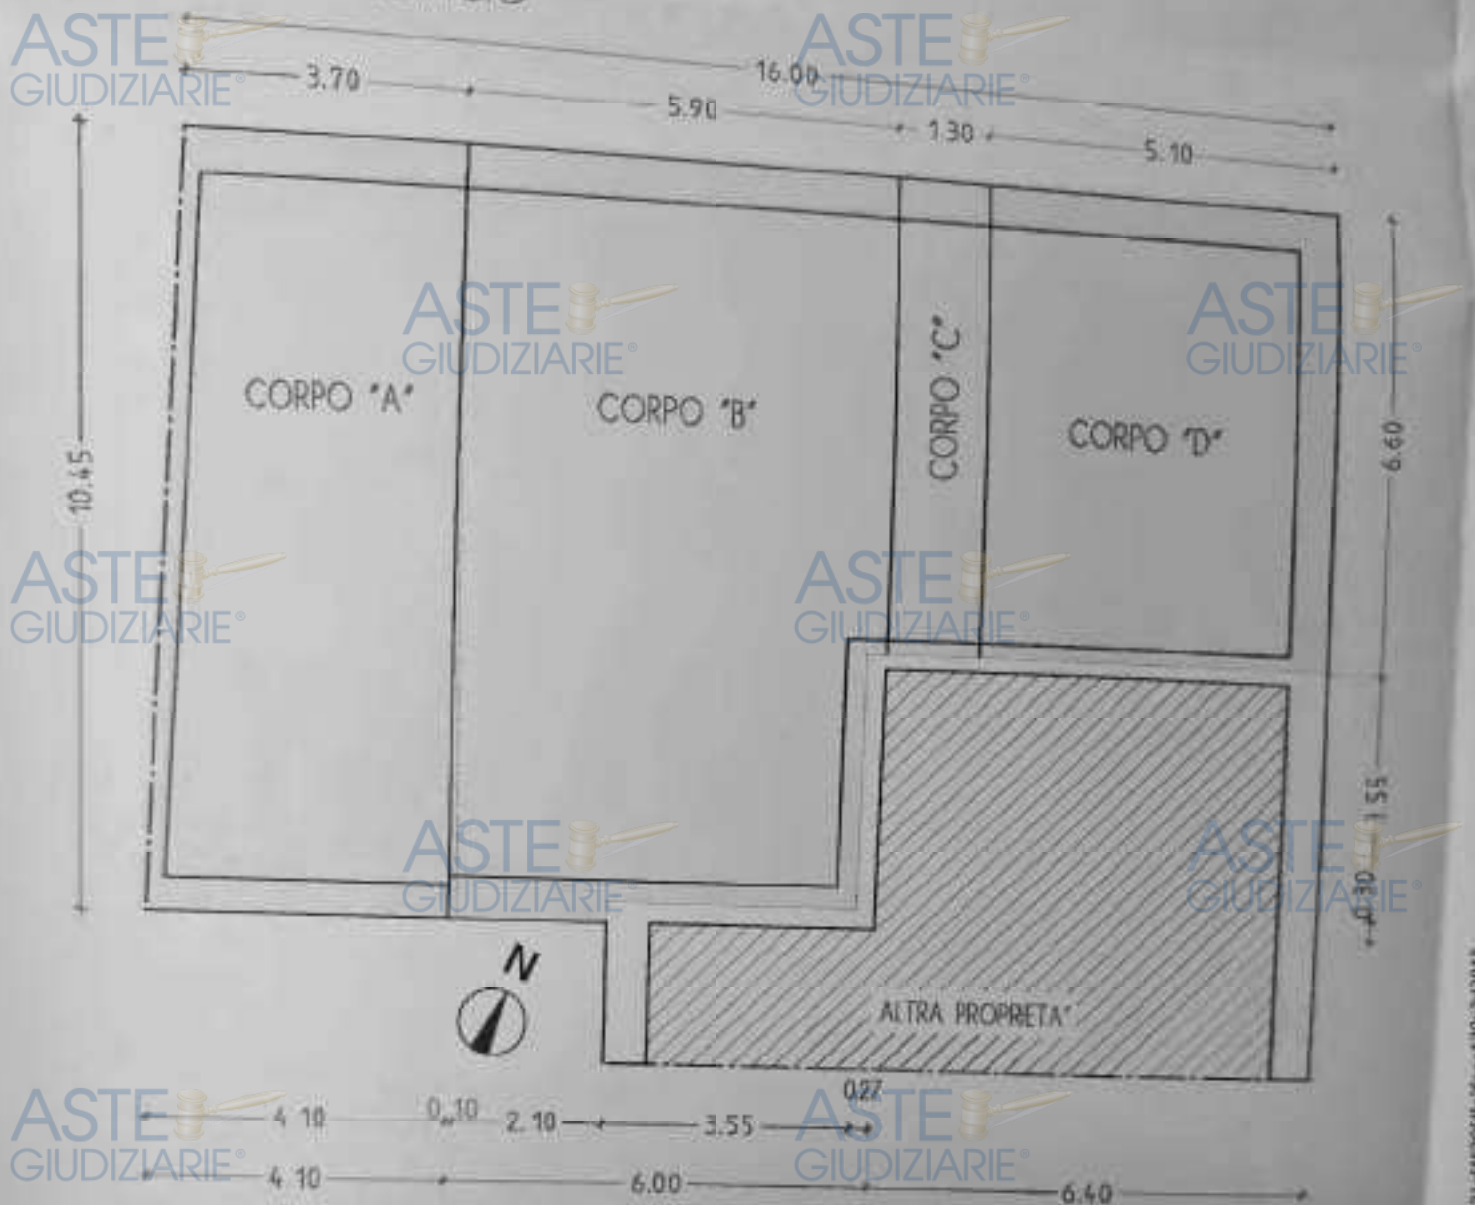

PROSPETTO NORD

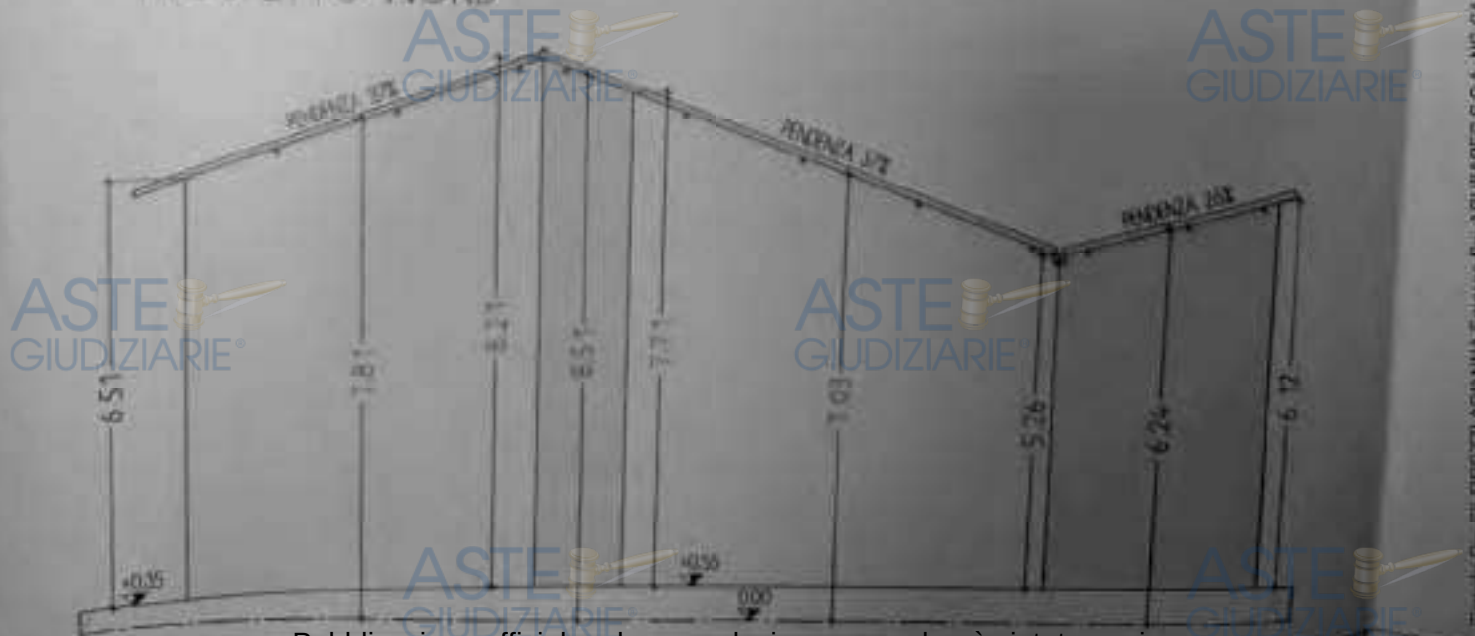

MARCO VINCIO
COMITTA
VIA S. ALBERTINO - 27100 P. MARINO (P. MARINO) (P. MARINO)
VIA S. ALBERTINO - 27100 P. MARINO (P. MARINO) (P. MARINO)

ASTE
GIUDIZIARIE®

ASTE
GIUDIZIARIE®

ASTE
GIUDIZIARIE®

ASTE
GIUDIZIARIE®

ASTE
GIUDIZIARIE®

ASTE
GIUDIZIARIE®

ASTE
GIUDIZIARIE®

ASTE
GIUDIZIARIE®

ASTE
GIUDIZIARIE®



ASTE
GIUDIZIARIE®

ASTE
GIUDIZIARIE®

ASTE
GIUDIZIARIE®

PIANO TERRA

PIANO INTERRATO

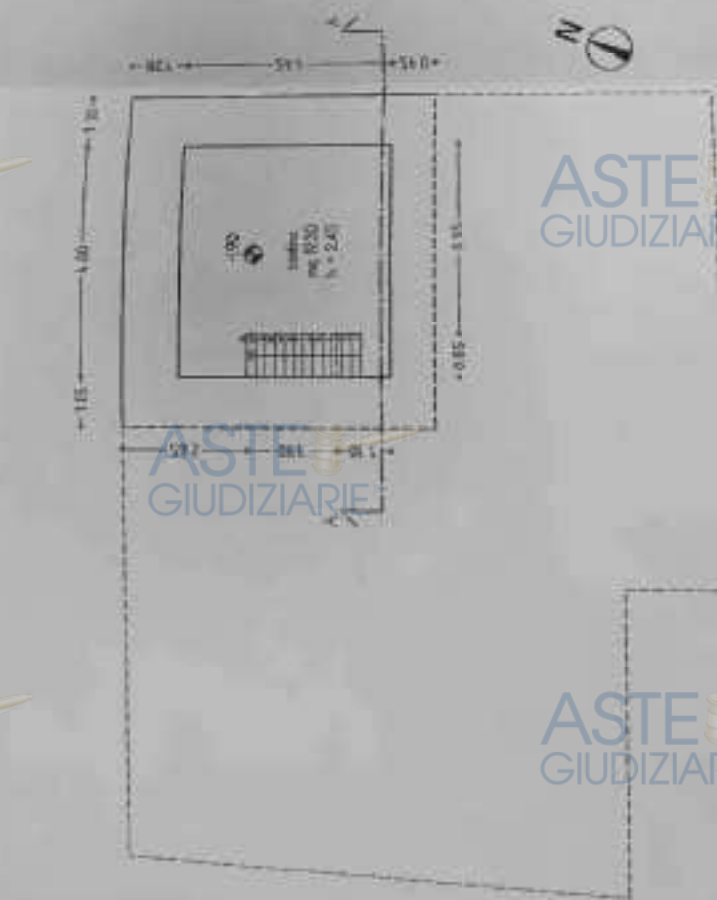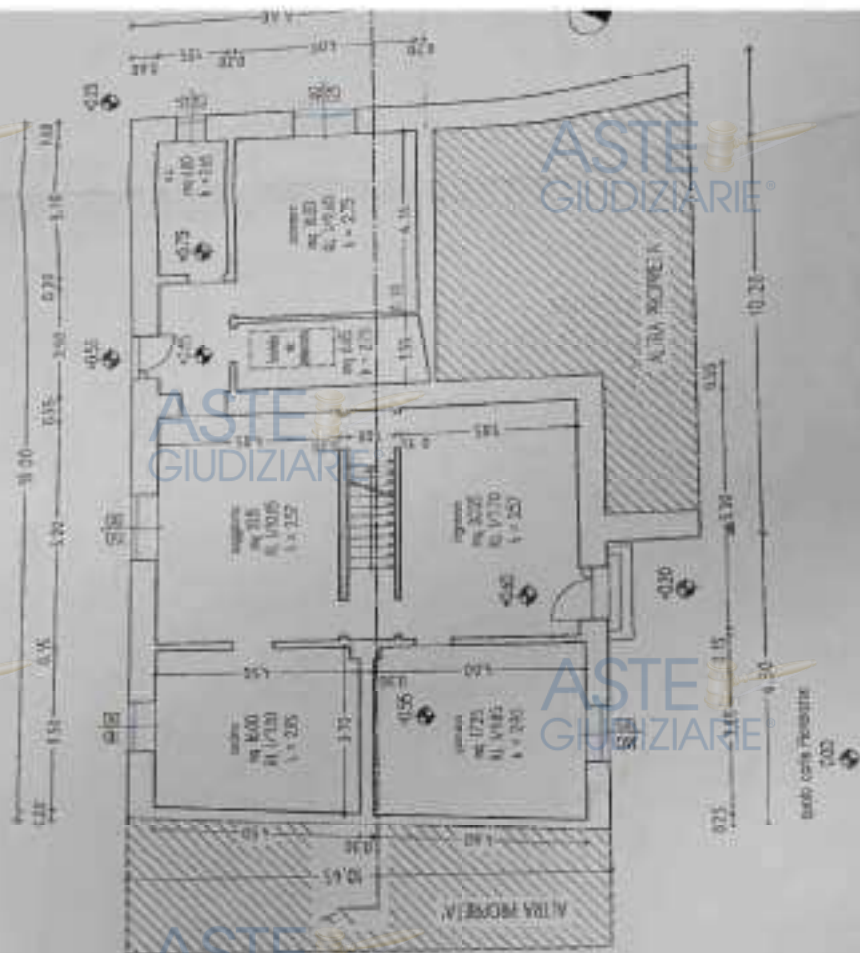

STATO CONCESSIONATO

ASTE
GIUDIZIARIE®

PIANO SOTT

ASTE
GIUDIZIARIE®

ASTE
GIUDIZIARIE®

ASTE
GIUDIZIARIE®

ASTE
GIUDIZIARIE®

ASTE
GIUDIZIARIE®

ASTE
GIUDIZIARIE®

PIANO PRIMO


ASTE
GIUDIZIARIE®


ASTE
GIUDIZIARIE®



ASTE
GIUDIZIARIE®

ASTE
GIUDIZIARIE®

ASTE
GIUDIZIARIE®

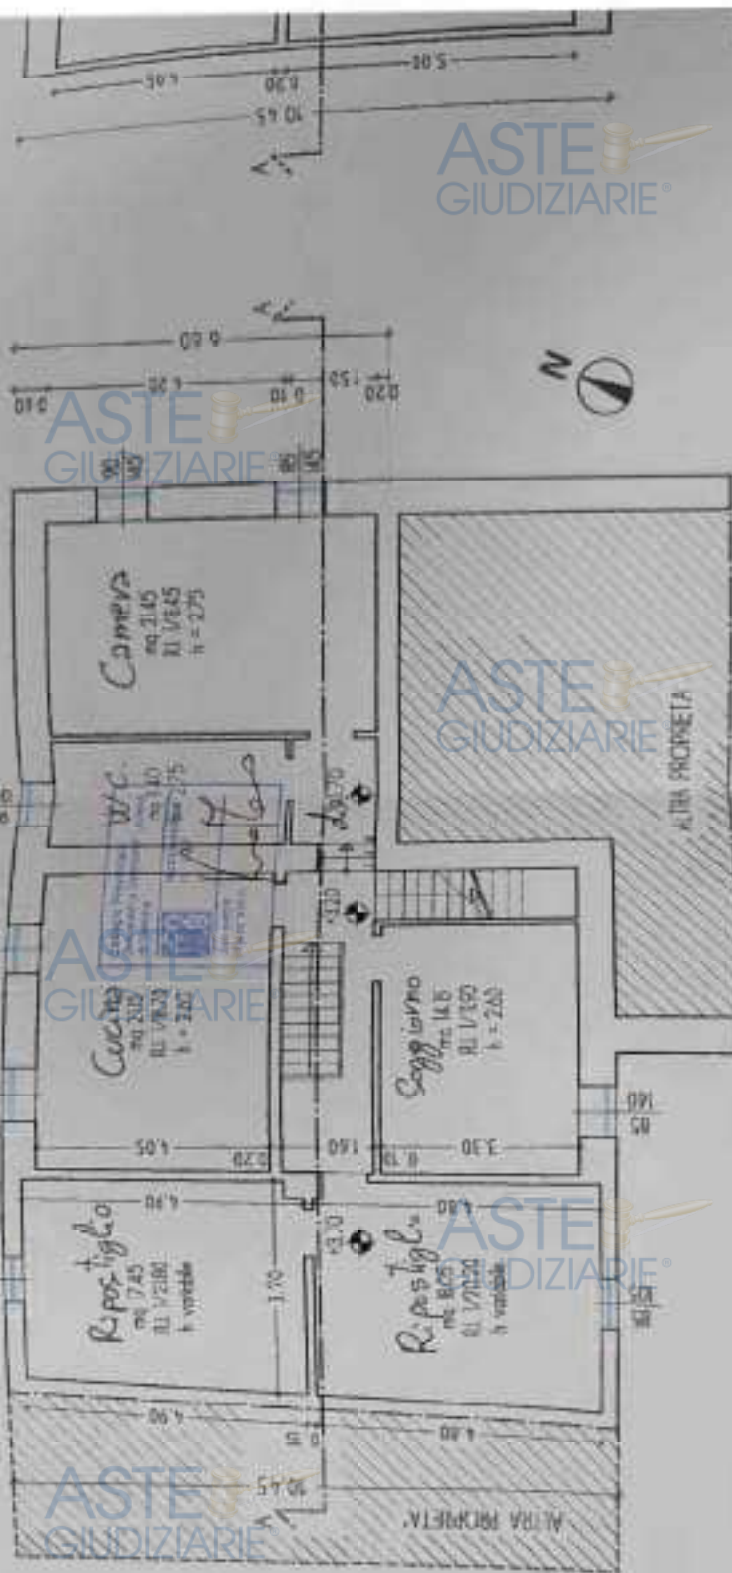

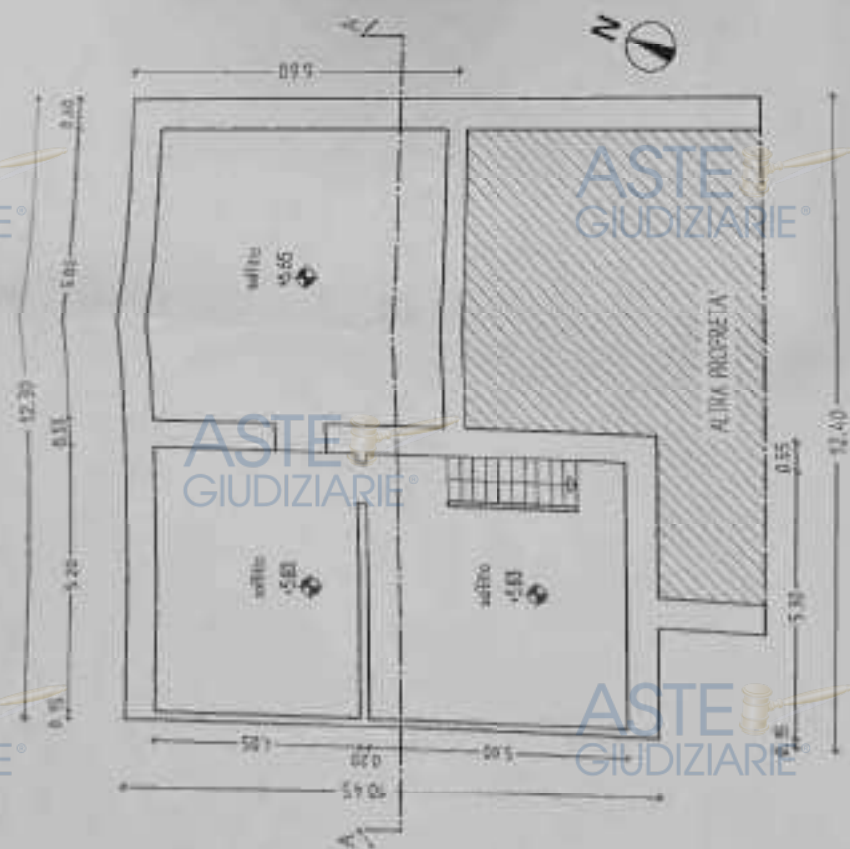

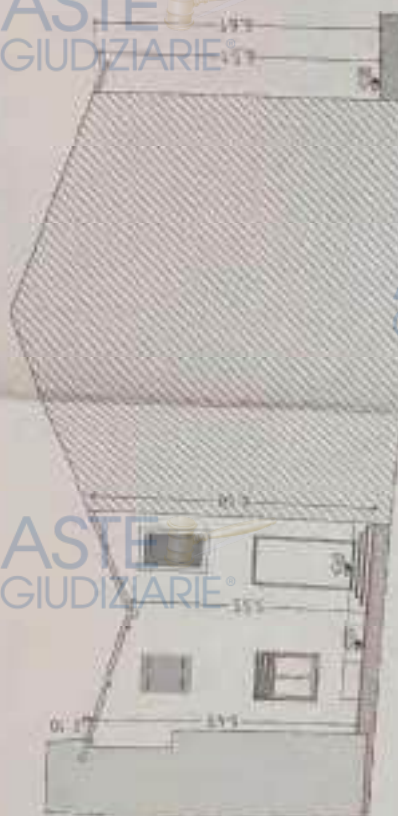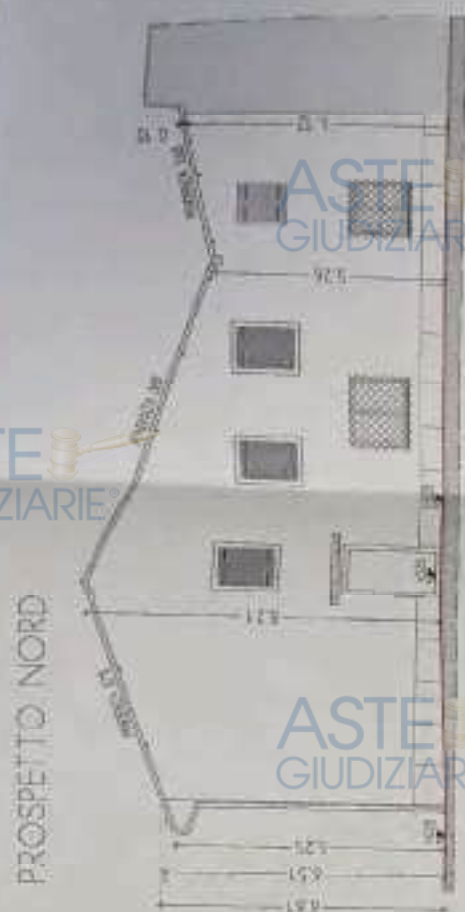

ASTE
GIUDIZIARIE®

ASTE
GIUDIZIARIE®

PIANO TERRA

PIANO TERRA

PIANO INTERRATO

PIANO INTERRATO

STATO D'AVVIO



Pubblicazione ufficiale ad uso esclusivo personale - è vietata ogni
 ripubblicazione o riproduzione a scopo commerciale - Aut. Min. Giustizia PDG 21/07/2009

ASTE GIUDIZIARIE®

ASTE GIUDIZIARIE®

ASTE GIUDIZIARIE®

ASTE
GIUDIZIARIE®

MAESTRO
GIUDIZIARIE®

ASTE GIUDIZIARIE

ASTE GIUDIZIARIE

PIANO PRIMO

Publicazione ufficiale ad uso esclusivo personale - è vietata ogni
riproduzione o riproduzione a scopo commerciale - Aut. Min. Giustizia PDG 21/07/2009

Firmato Da: FILIPPOZZI AGIANNA Cristina E-mail: ARUBAPEC S.P.A. NO CA 3 E-mail: 84242310663054655466 +326342078

ASTE
GIUDIZIARIE

ASTE
GIUDIZIARIE

ASTE
GIUDIZIARIE

ASTE
GIUDIZIARIE

ASTE
GIUDIZIARIE

ASTE
GIUDIZIARIE

ASTE
GIUDIZIARIE

ASTE
GIUDIZIARIE

ASTE
GIUDIZIARIE

ASTE
GIUDIZIARIE

ASTE
GIUDIZIARIE

ASTE
GIUDIZIARIE

ASTE
GIUDIZIARIE

ASTE
GIUDIZIARIE

ASTE
GIUDIZIARIE

ASTE
GIUDIZIARIE

PROSPETTO NORD

PROSPETTO EST

SEZIONE

PROSPETTO SUD

