





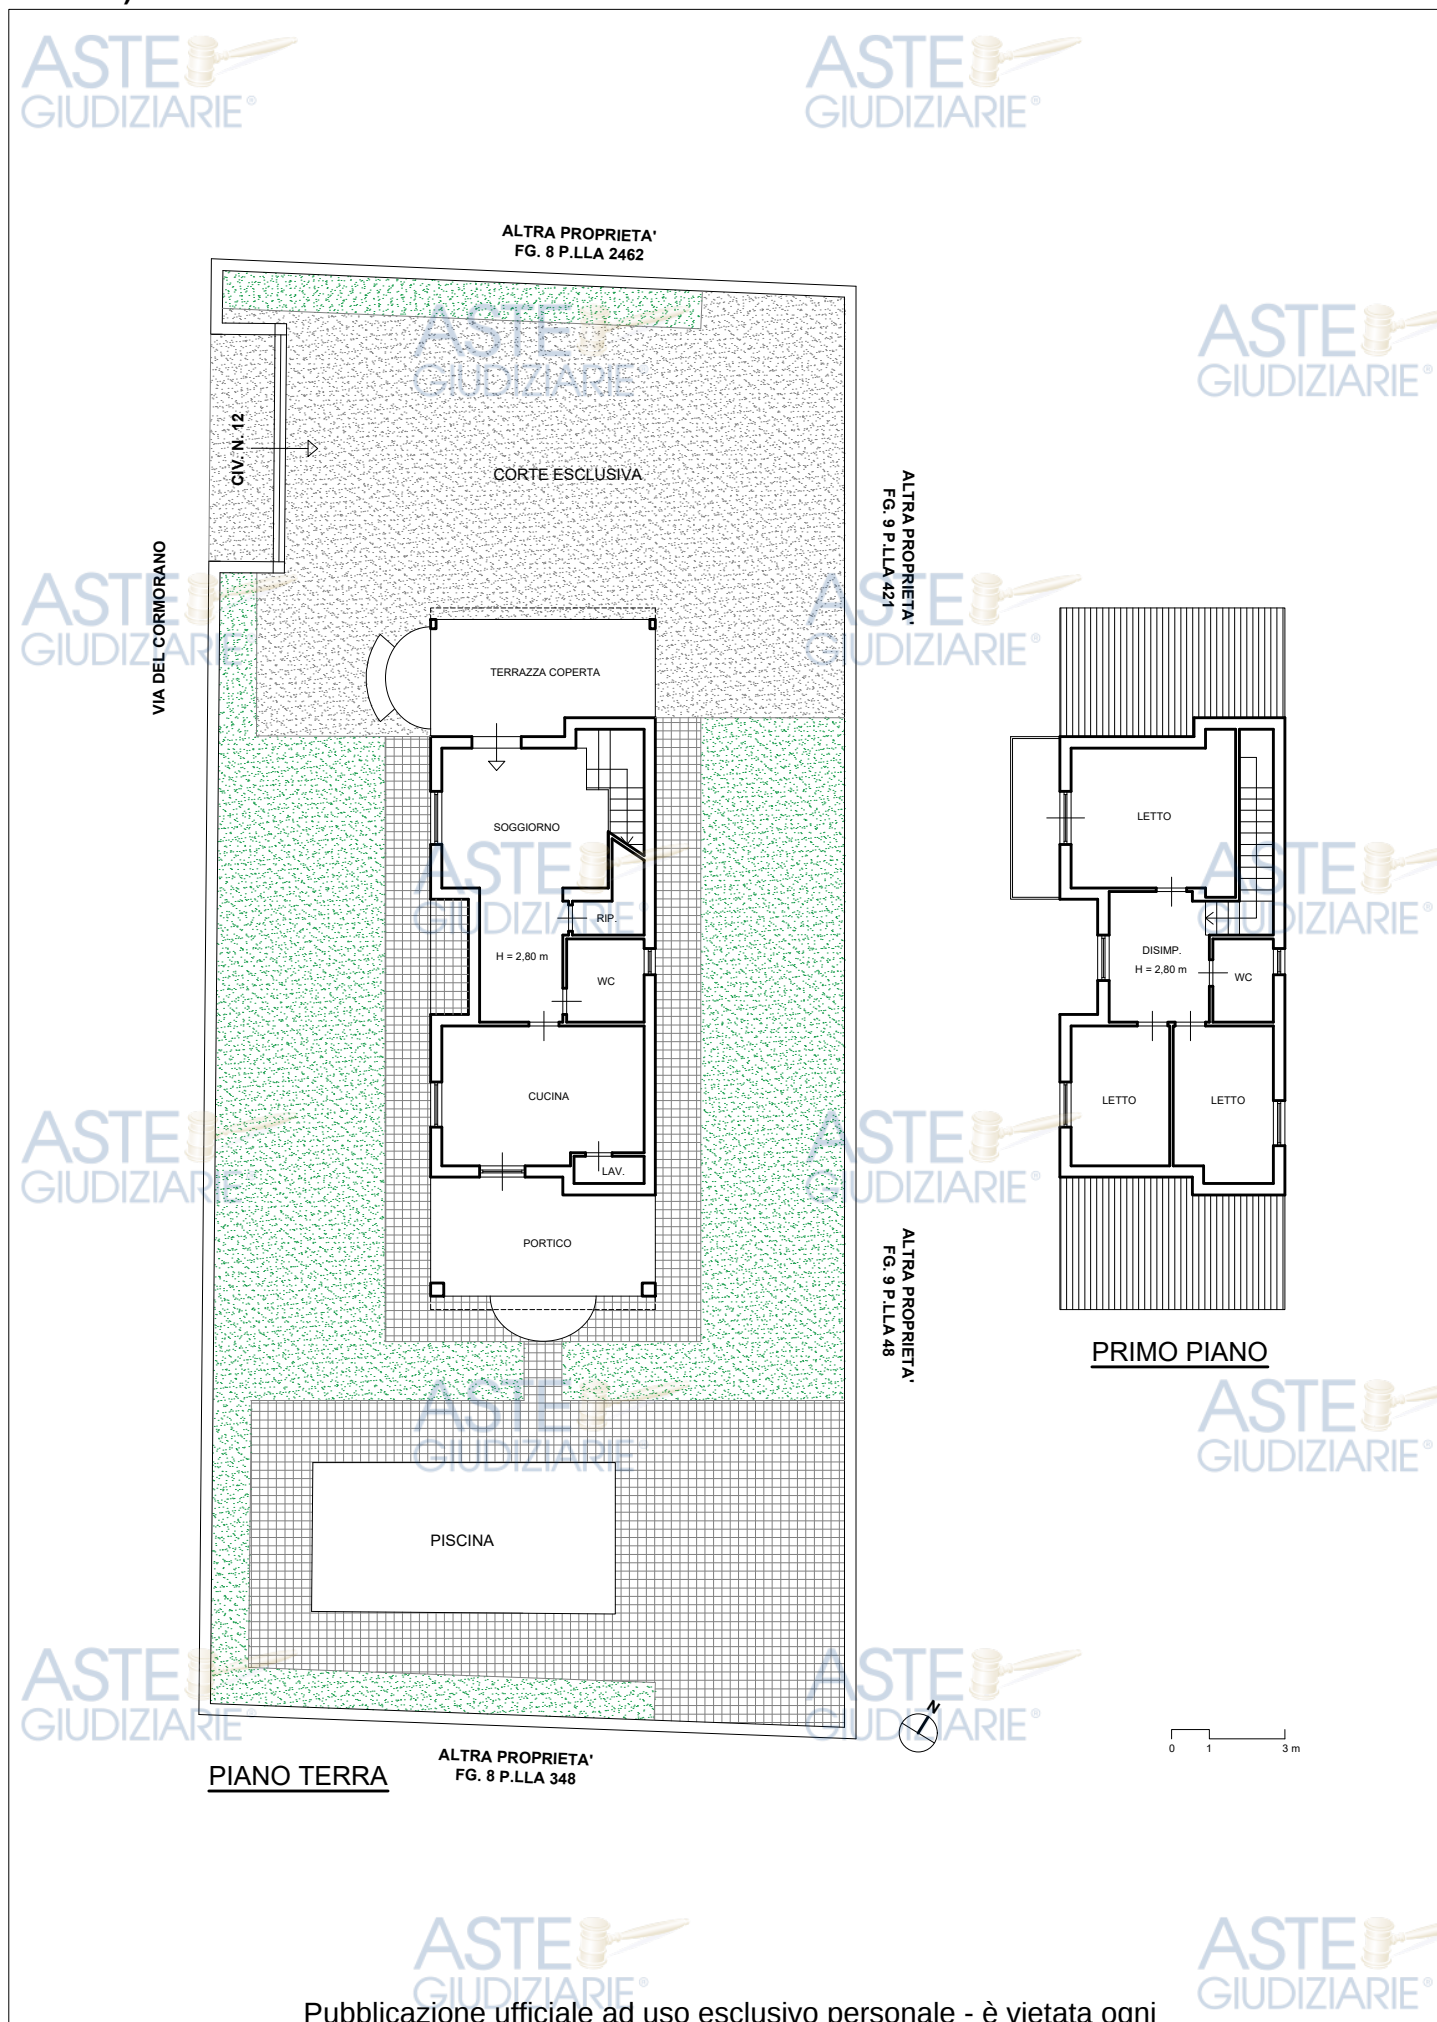


STATO DI FATTO

PLANIMETRIA CATASTALE DEL 25/10/2011

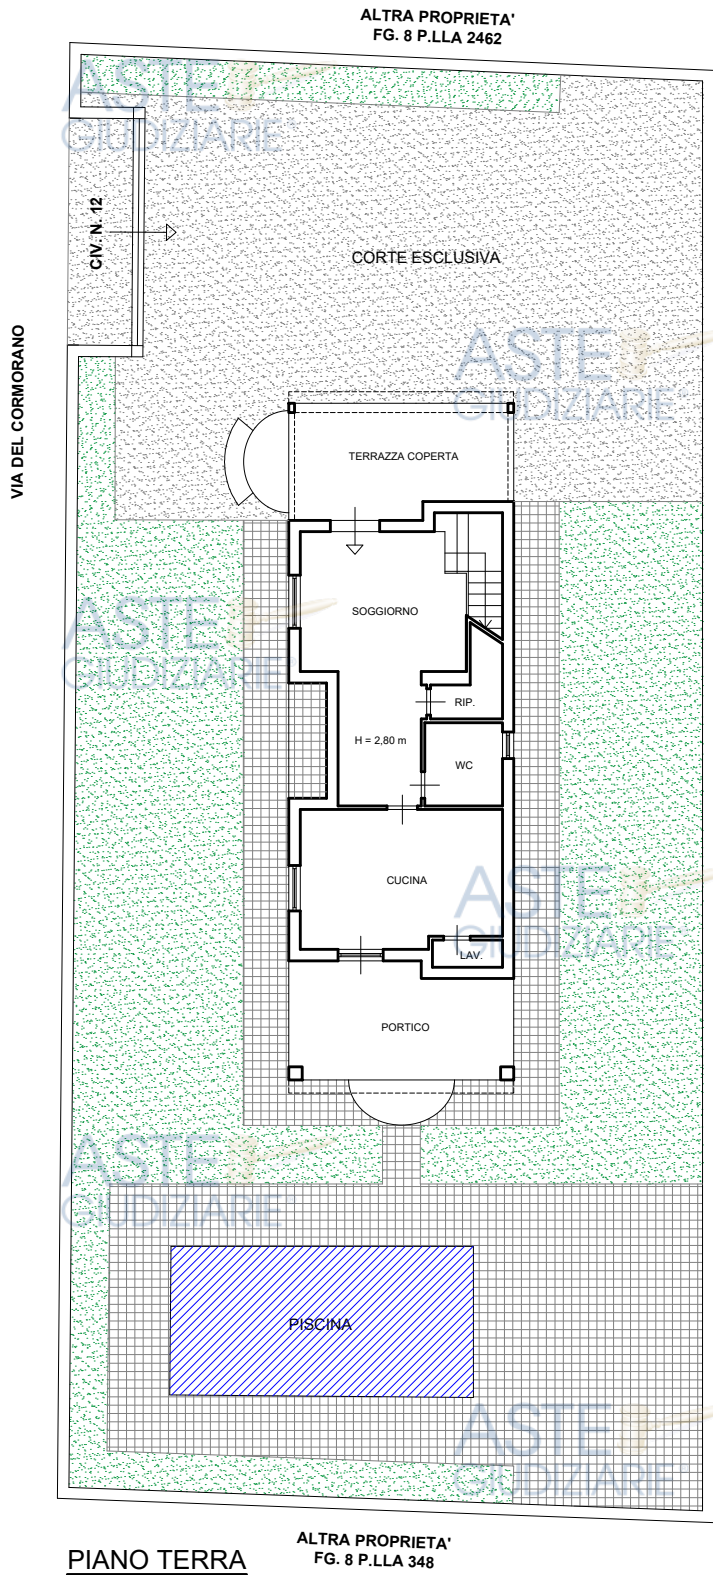

ALTRA PROPRIETA' FG. 9 P.LLA 421




ALTRA PROPRIETA' FG. 9 P.LLA 48

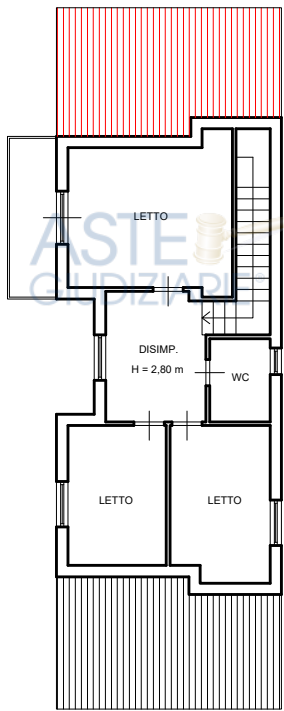

PRIMO PIANO




- Piscina interrata
- Terrazza coperta con tettoia in legno e tegole

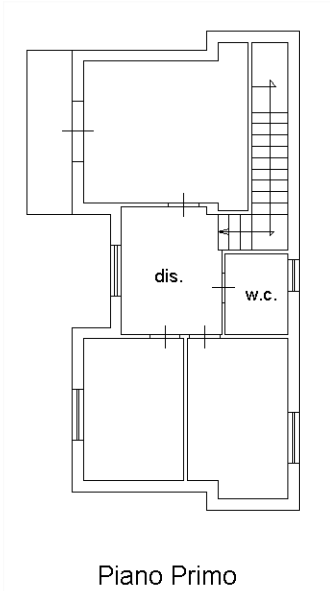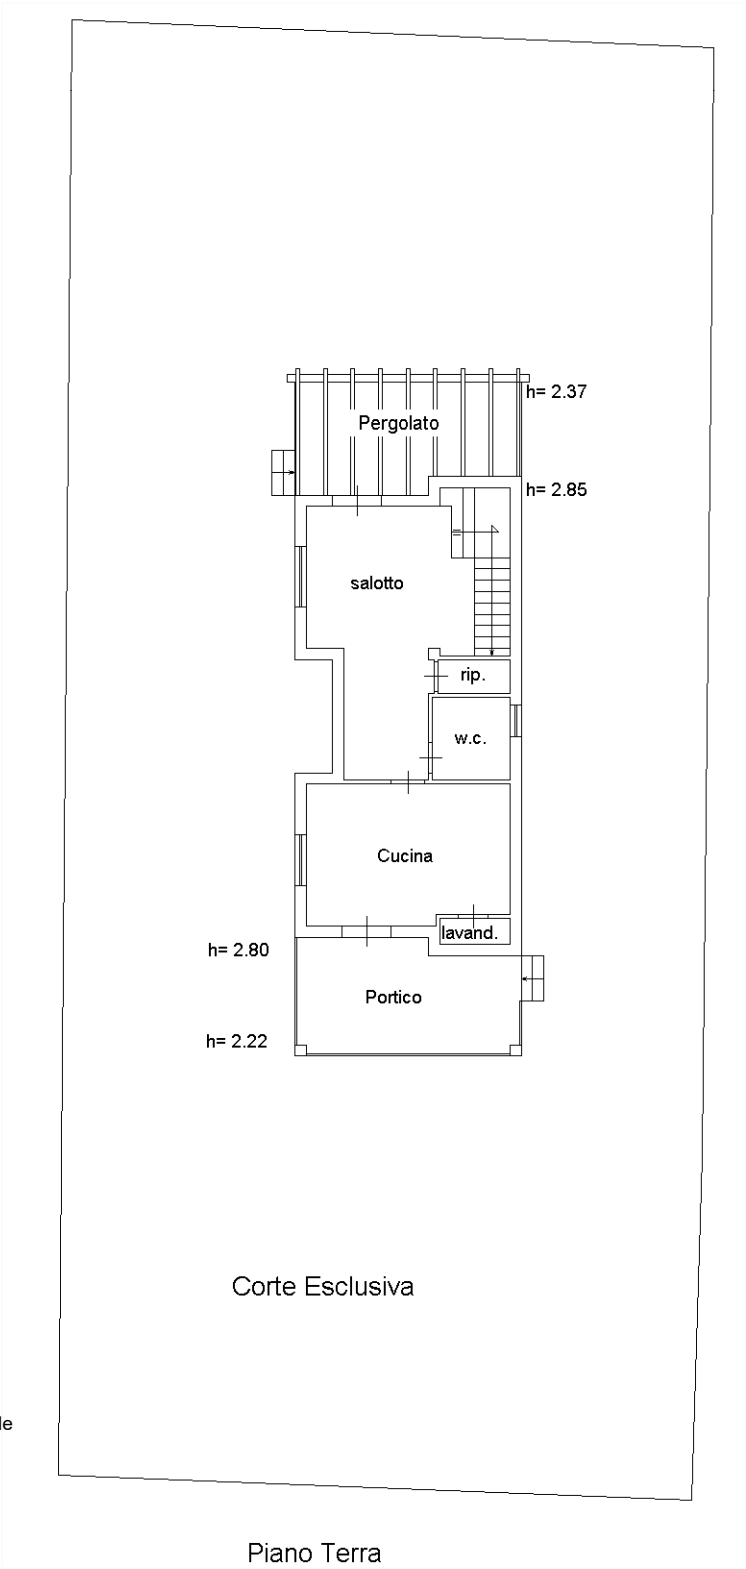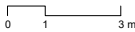




STATO DI FATTO

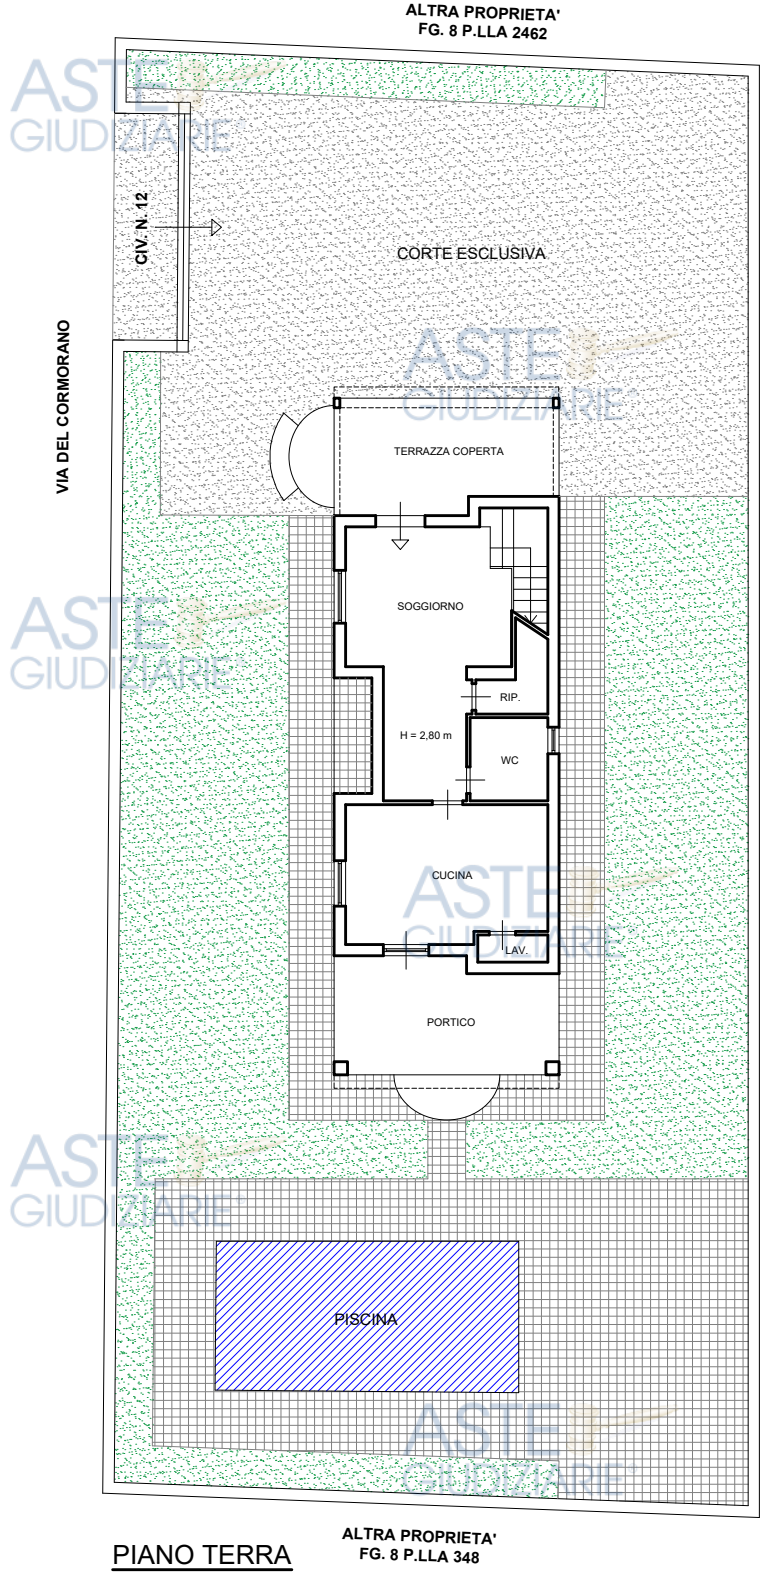

PIANO TERRA

ALTRA PROPRIETA'
FG. 8 P.LLA 348

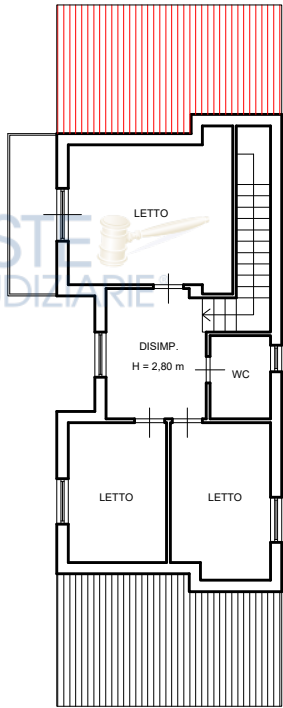

PRIMO PIANO

- Piscina interrata
- Terrazza coperta con tettoia in legno e tegole



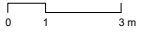


GRAFICO PROGETTO D.I.A.E. DEL 16/09/2011

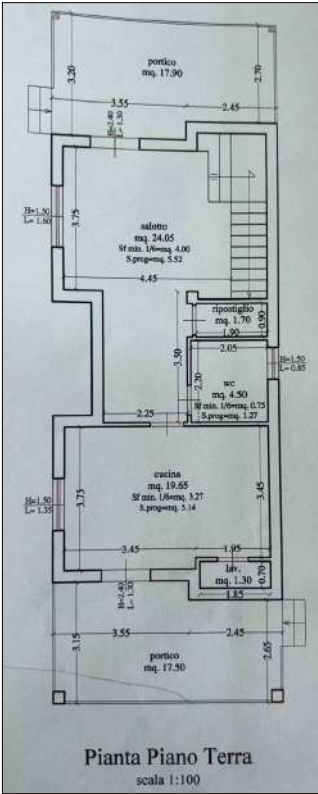


Pianta Piano Terra
scala 1:100

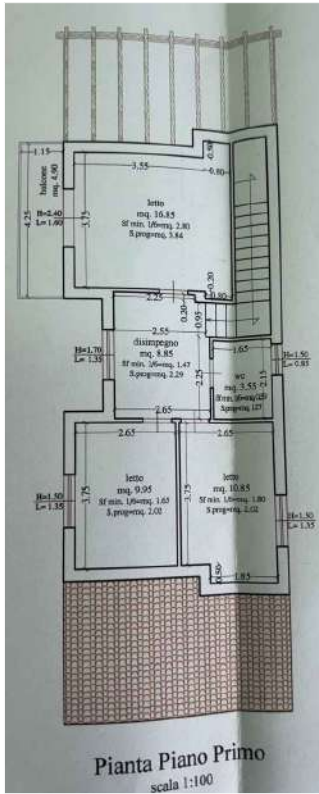

Pianta Piano Primo
scala 1:100



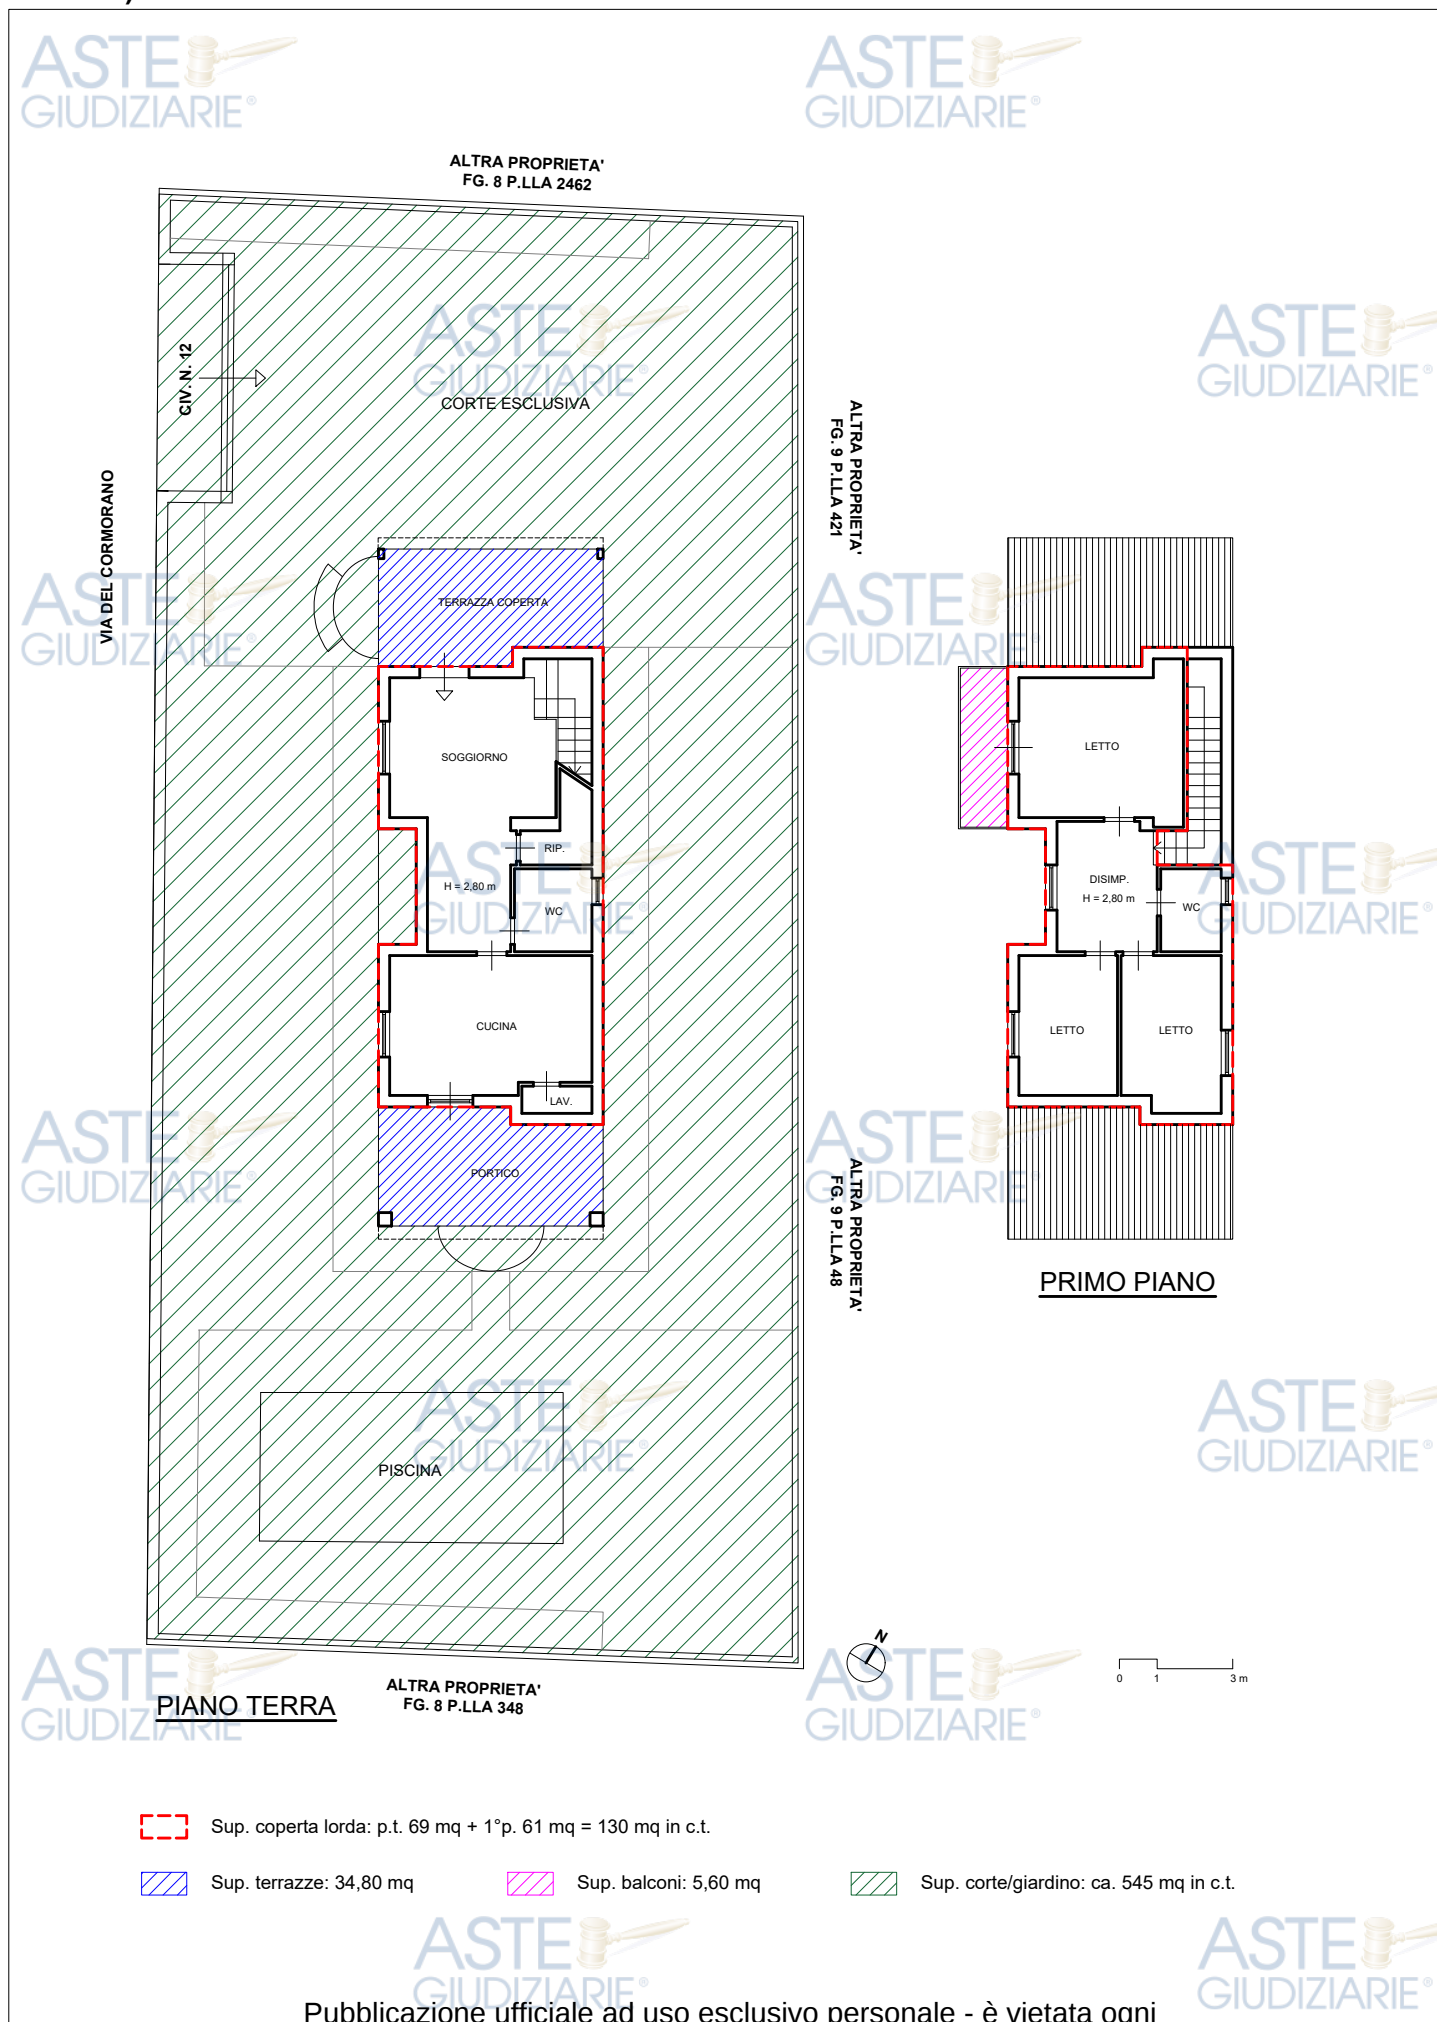

ALL. 3e) - SOVRAPPOSIZIONE FOTO SATELLITARE - MAPPA CATASTALE



Ortofoto attuale (da Google Earth)



Sovrapposizione ortofoto - mappa catastale