

ASTE GIUDIZIARIE
STALCIO PLANIMETRICO PIANO REGOLATORE
Scala 1:5000

ASTE GIUDIZIARIE
ZONA INTERESSATA

ASTE GIUDIZIARIE

ASTE GIUDIZIARIE

ASTE GIUDIZIARIE

ASTE GIUDIZIARIE

ASTE GIUDIZIARIE

ASTE GIUDIZIARIE

ASTE GIUDIZIARIE

ASTE GIUDIZIARIE
STATTE

ASTE GIUDIZIARIE

ASTE GIUDIZIARIE


ASTE GIUDIZIARIE

ASTE GIUDIZIARIE

ASTE GIUDIZIARIE

PLANIMETRIA Scala 1:2000

COMUNE DI TARANTO
STALCIO PLANIMETRICO

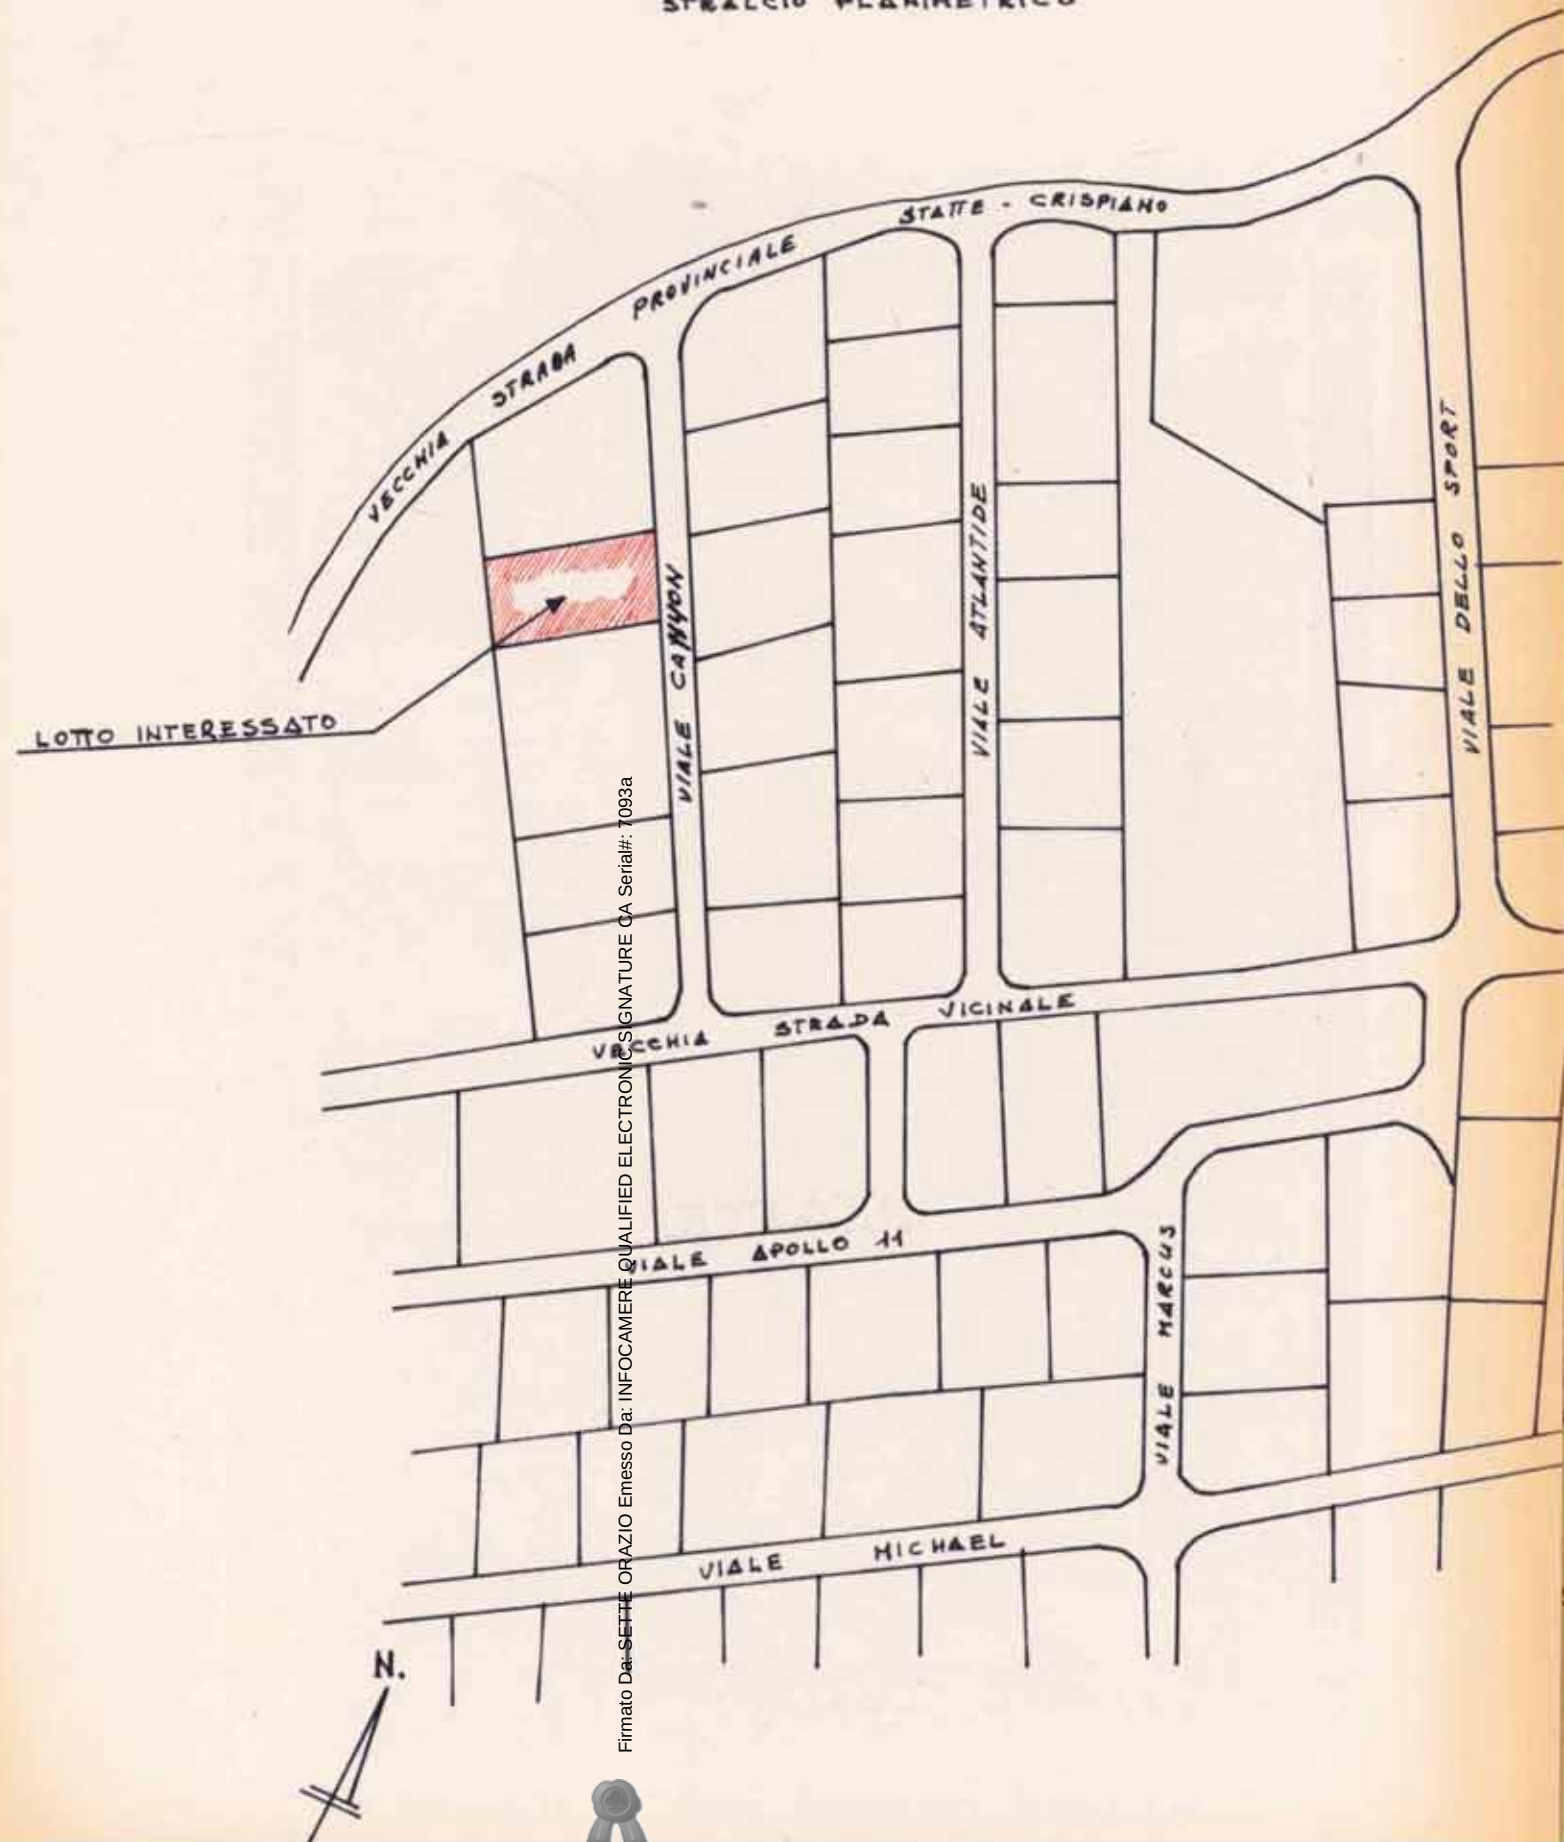

PLANIMETRIA Scala 1:500

ASTE GIUDIZIARIE

ASTE GIUDIZIARIE

ASTE GIUDIZIARIE

ASTE GIUDIZIARIE

ASTE GIUDIZIARIE

ASTE GIUDIZIARIE

ASTE GIUDIZIARIE

ASTE GIUDIZIARIE

ASTE GIUDIZIARIE

ASTE GIUDIZIARIE




ASTE GIUDIZIARIE

ASTE GIUDIZIARIE

ASTE GIUDIZIARIE

ASTE GIUDIZIARIE

ASTE GIUDIZIARIE

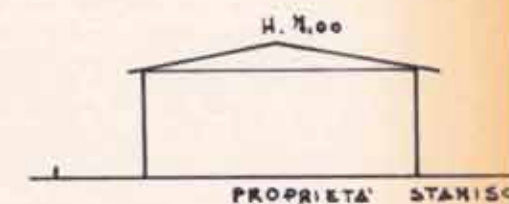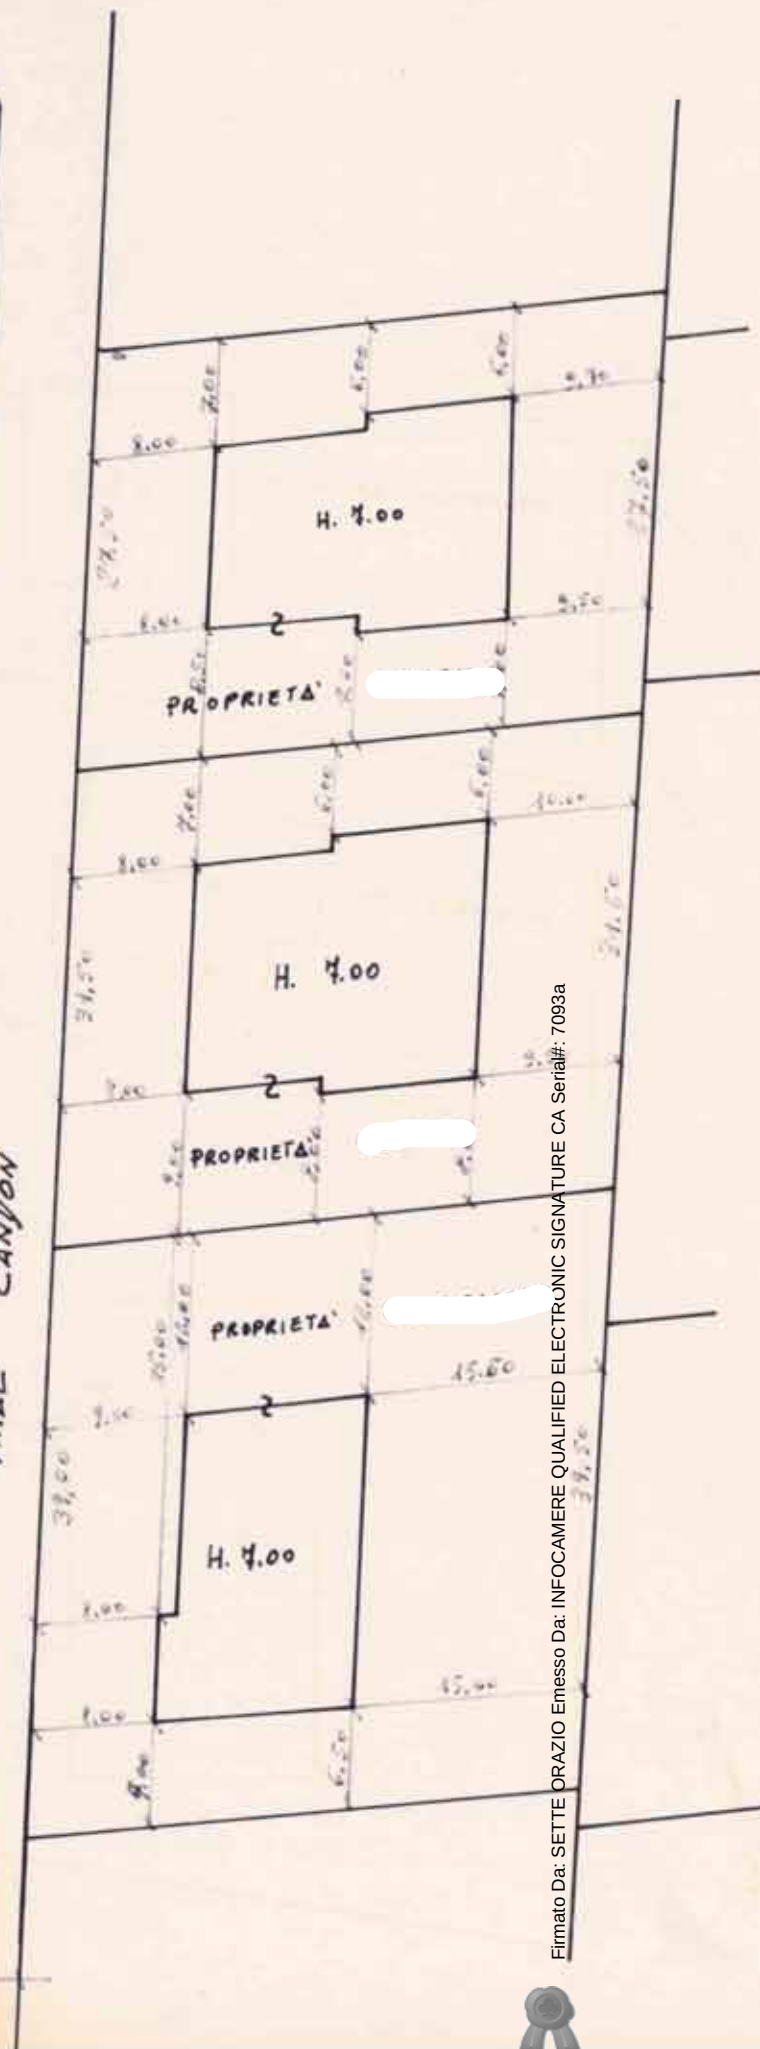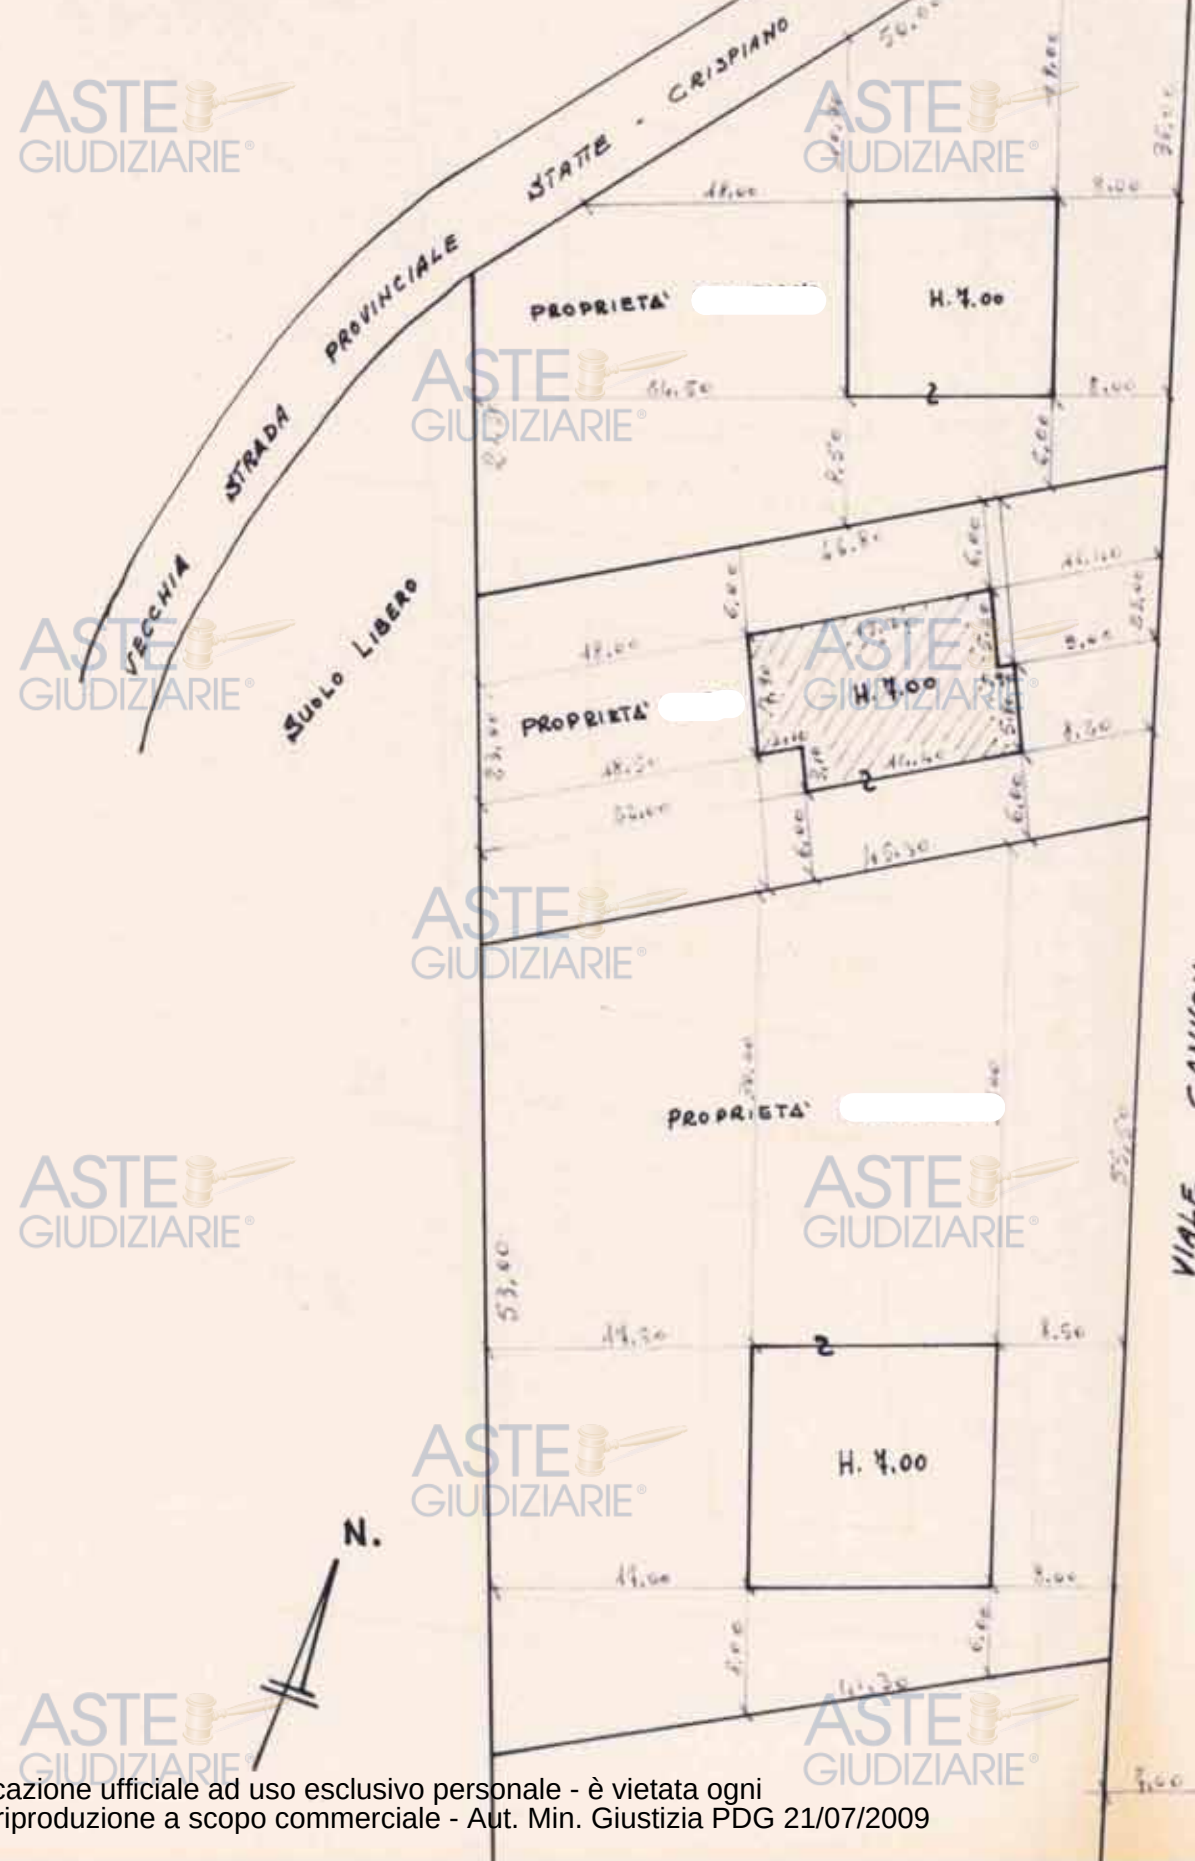

Firmato Da: SETTE ORAZIO Enesso Da: INFOCAMERE QUALIFIED ELECTRONIC SIGNATURE CA Serial#: 7093a

ASTE GIUDIZIARIE®

ASTE GIUDIZIARIE®



ASTE GIUDIZIARIE®




ASTE GIUDIZIARIE®

ASTE GIUDIZIARIE®

ASTE GIUDIZIARIE®

ASTE GIUDIZIARIE®


PLANIMETRIA Scala 1:200

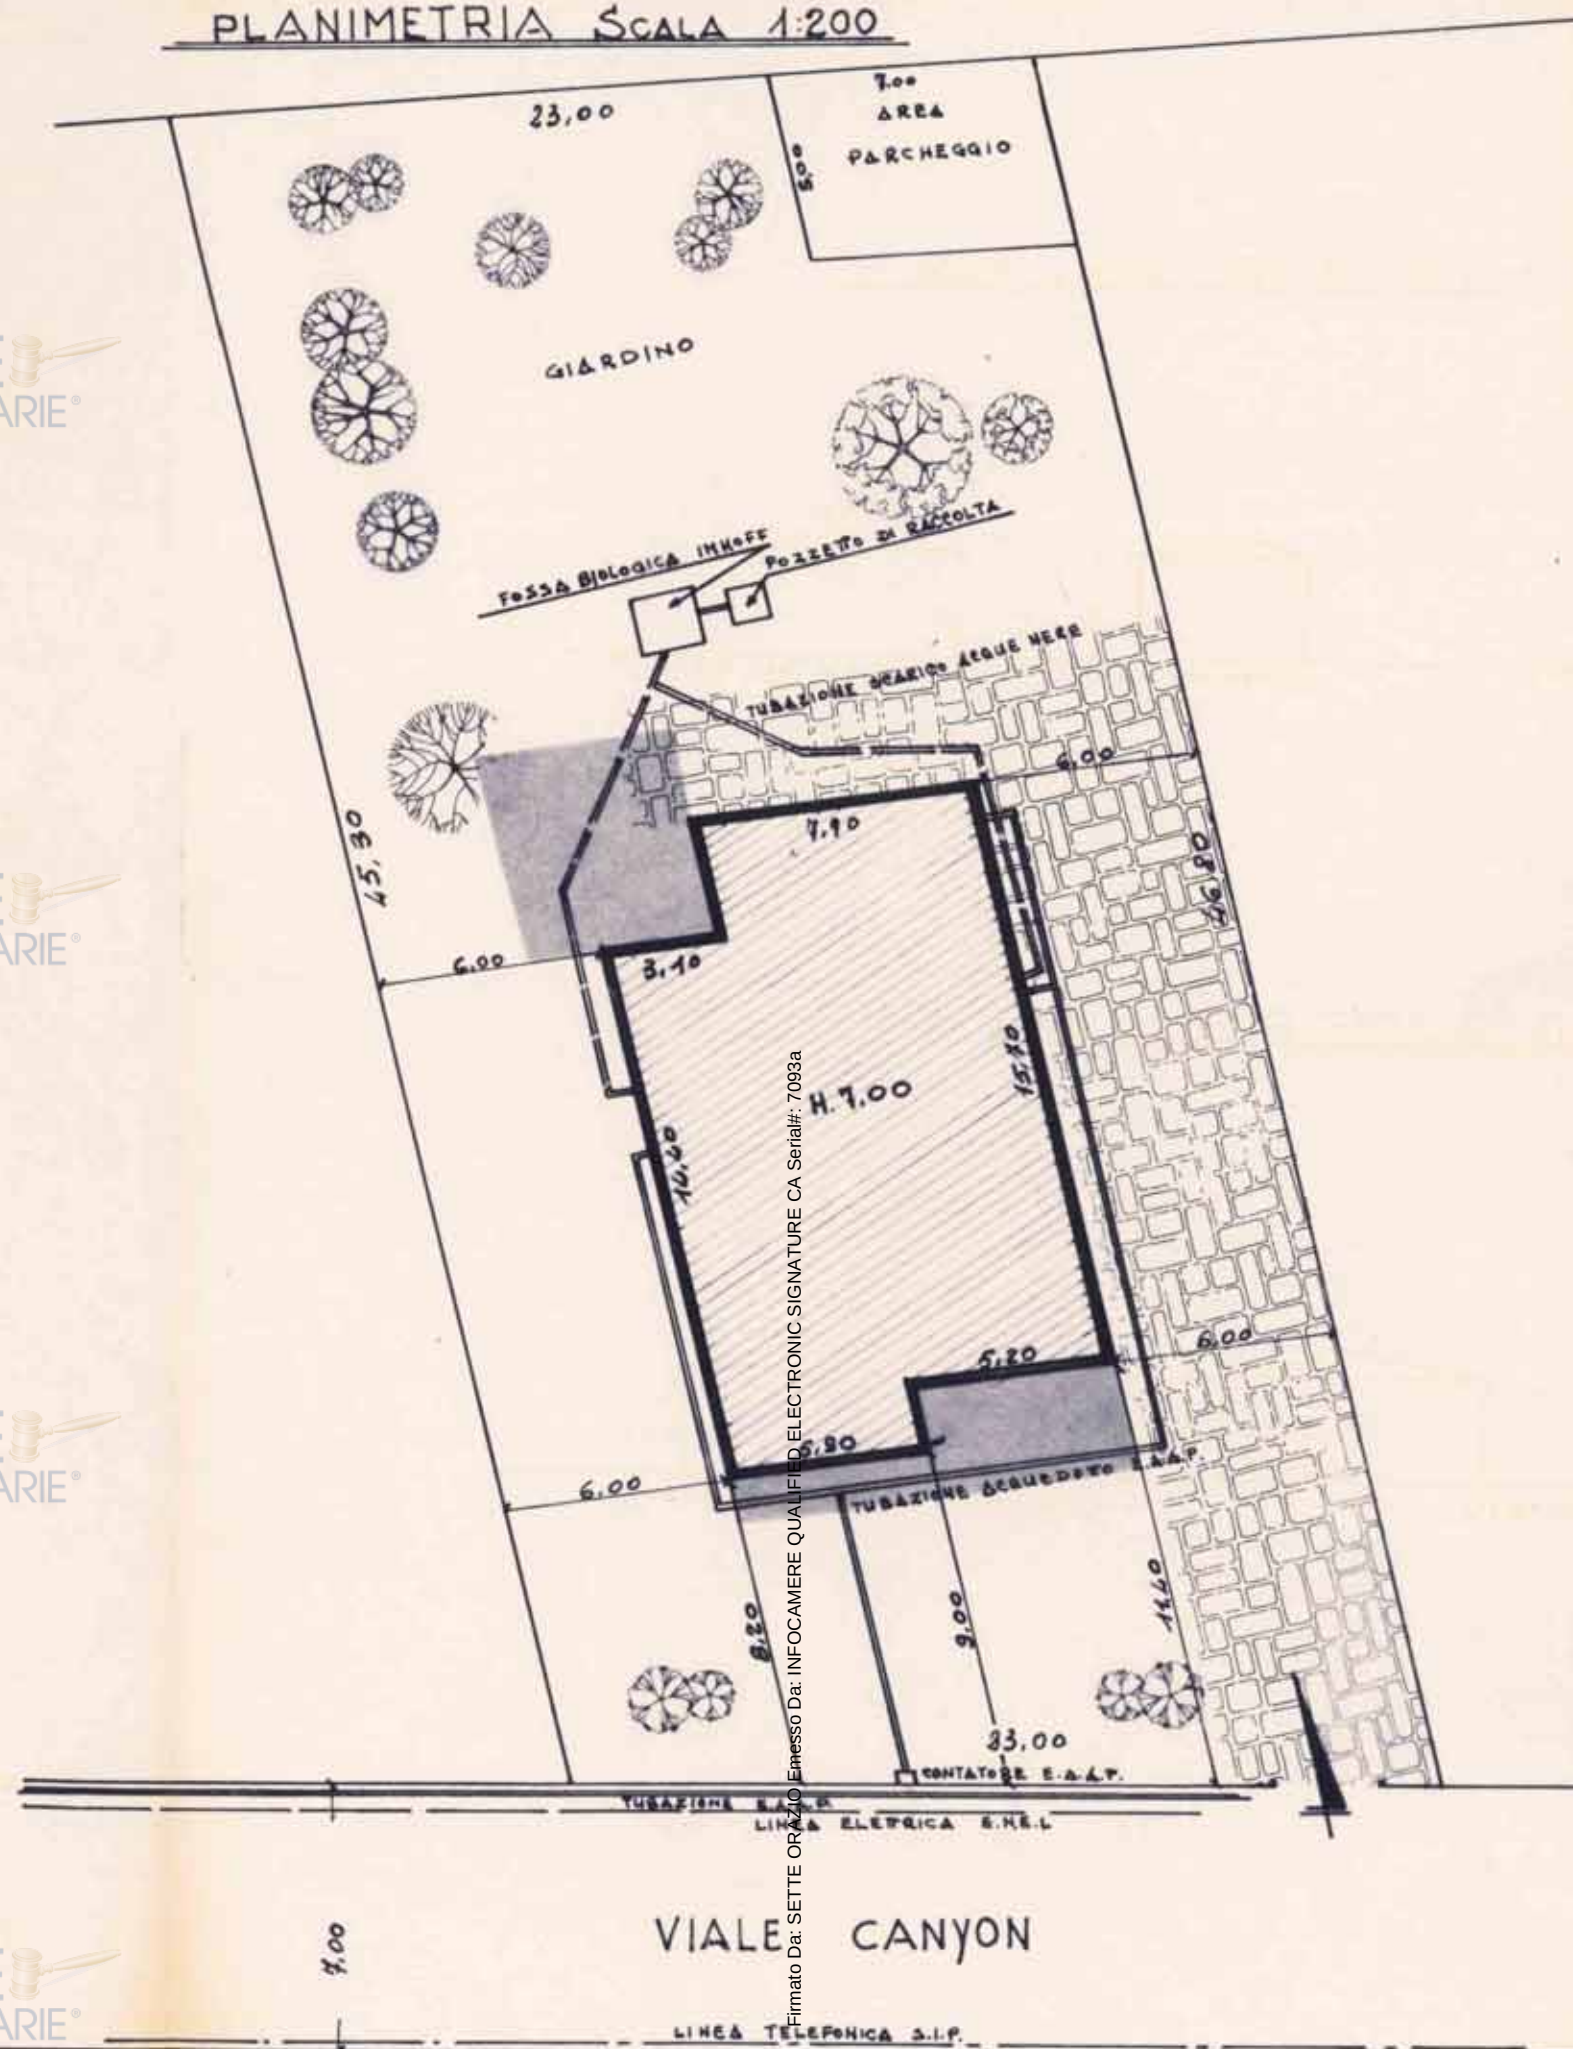

Firmato Da: SETTE ORAZIO Emesso Da: INFOCAMERE QUALIFIED ELECTRONIC SIGNATURE CA Serial#: 7093a


PIANTA SEMINTERRATO

SCALA 1:100

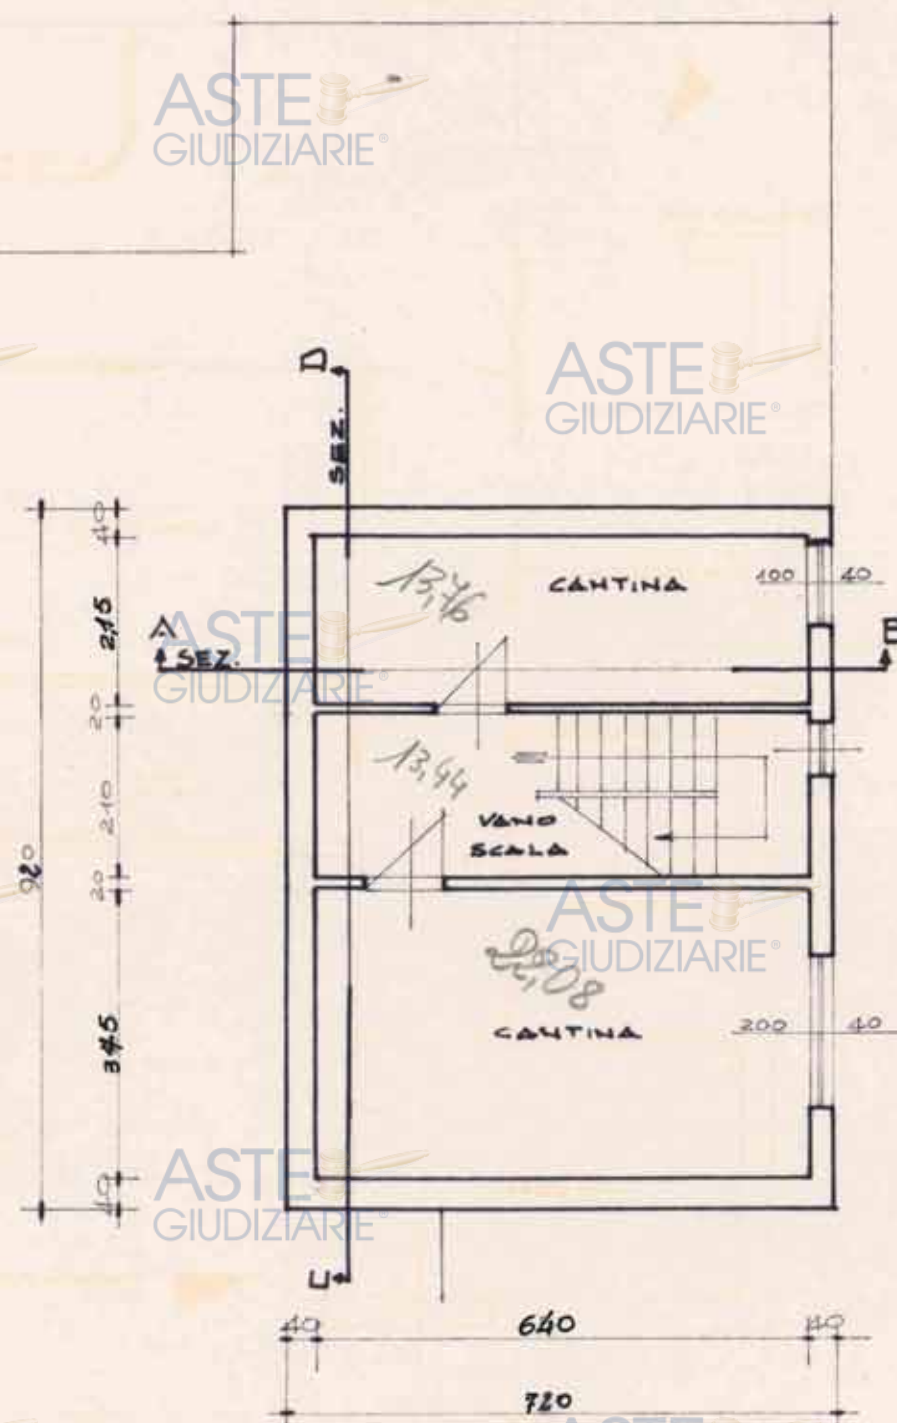


PIANTA PIANO TERRA

SCALA 1:100

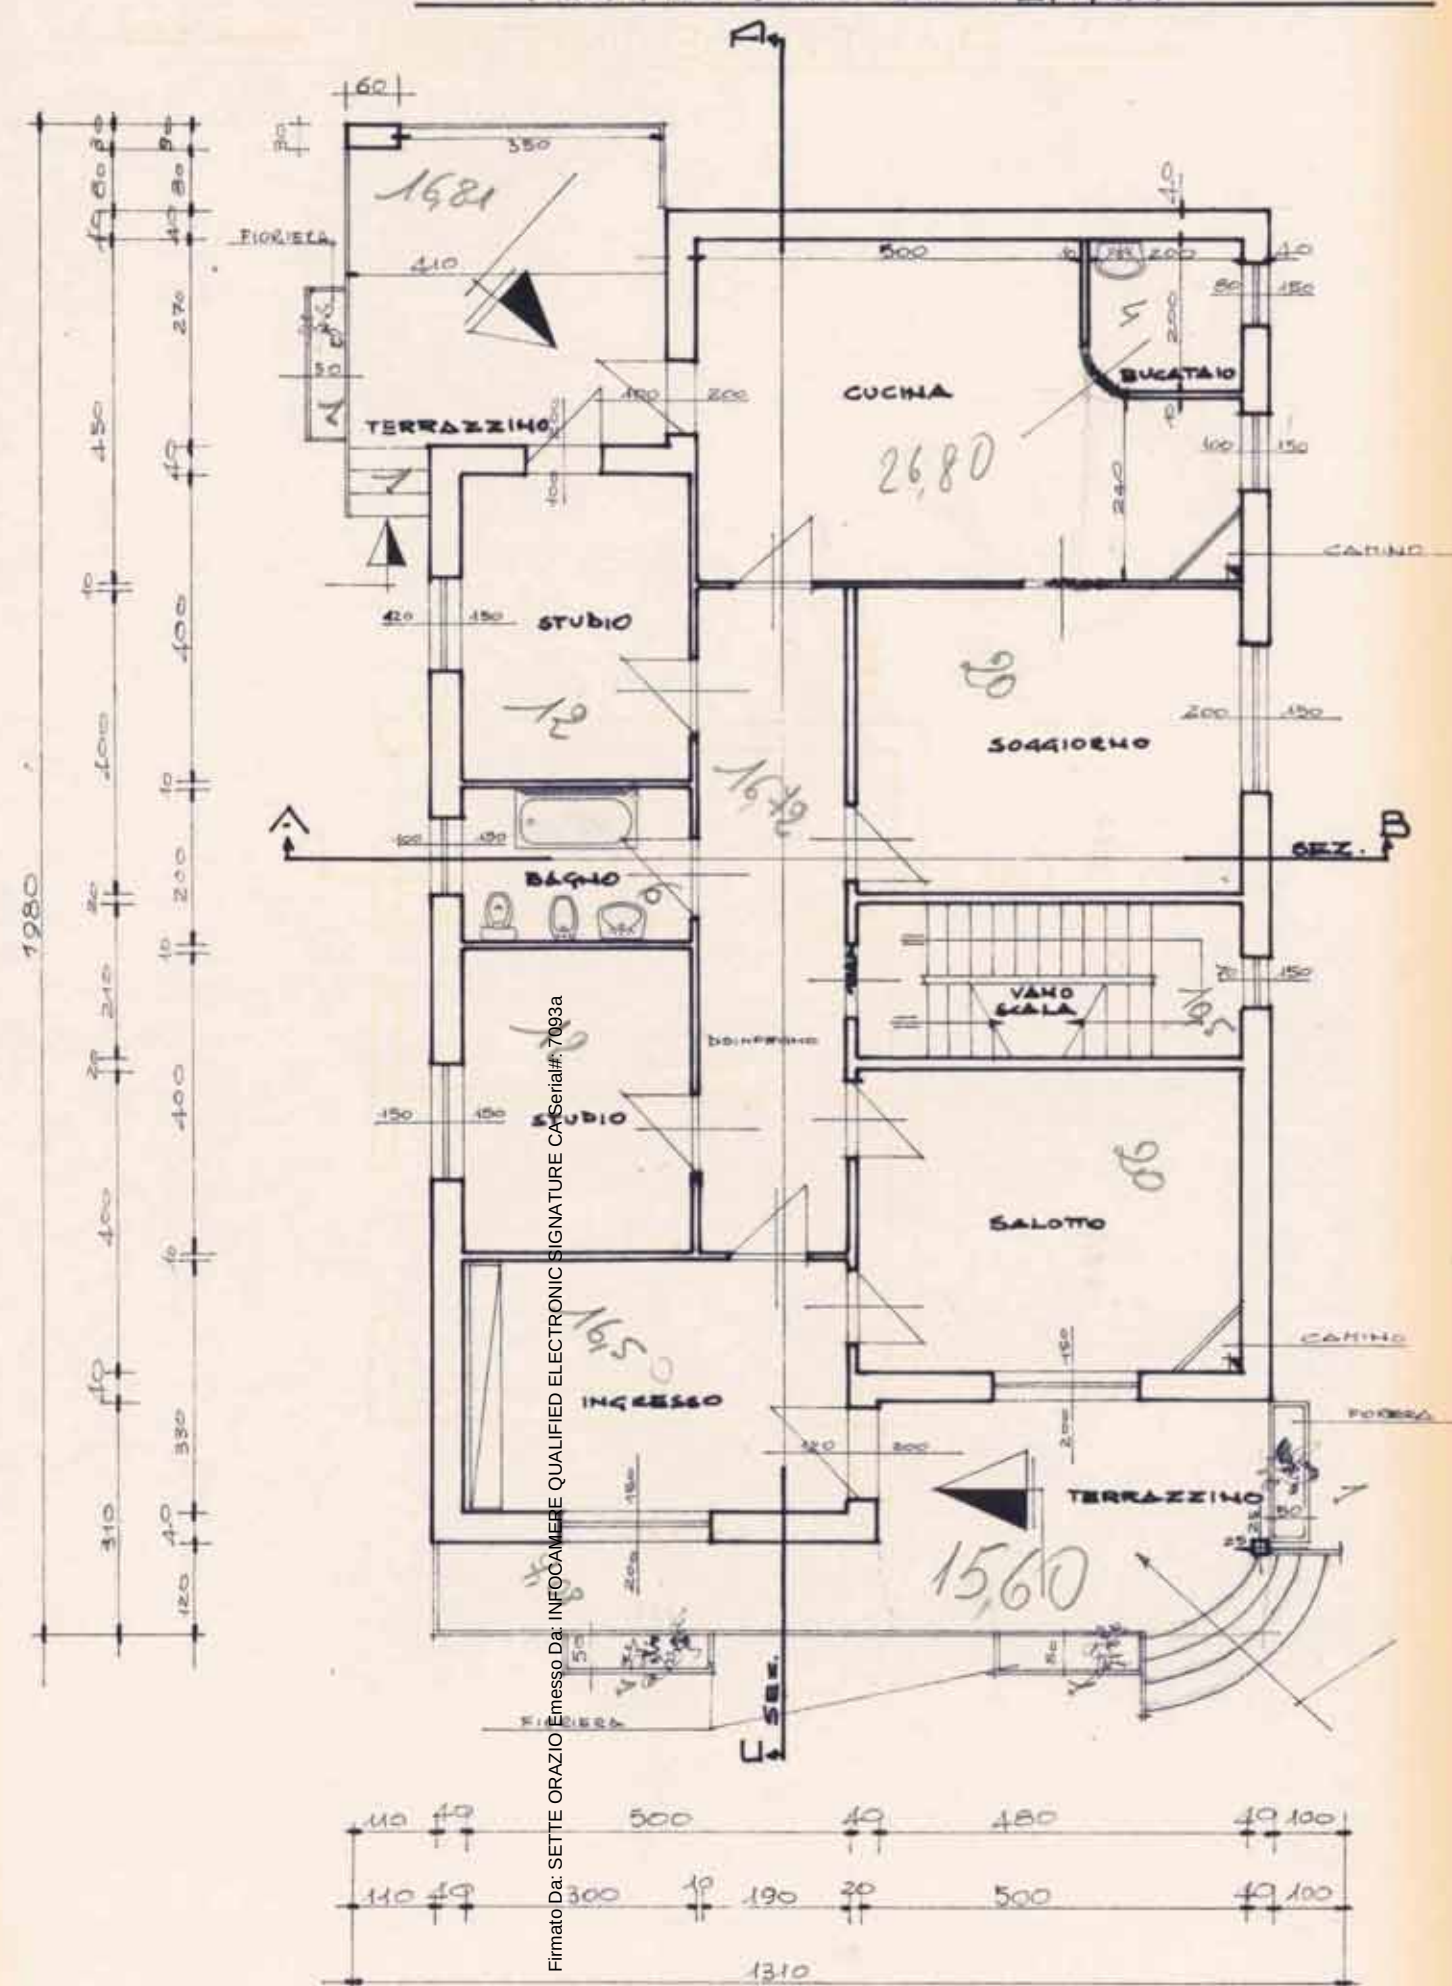


Firmato Da: SETTE ORAZIO Emesso Da: INFOCAMERE QUALIFIED ELECTRONIC SIGNATURE CA Serial#: 7003a

PIANTA PIANO PRIMO SCALA 1:100

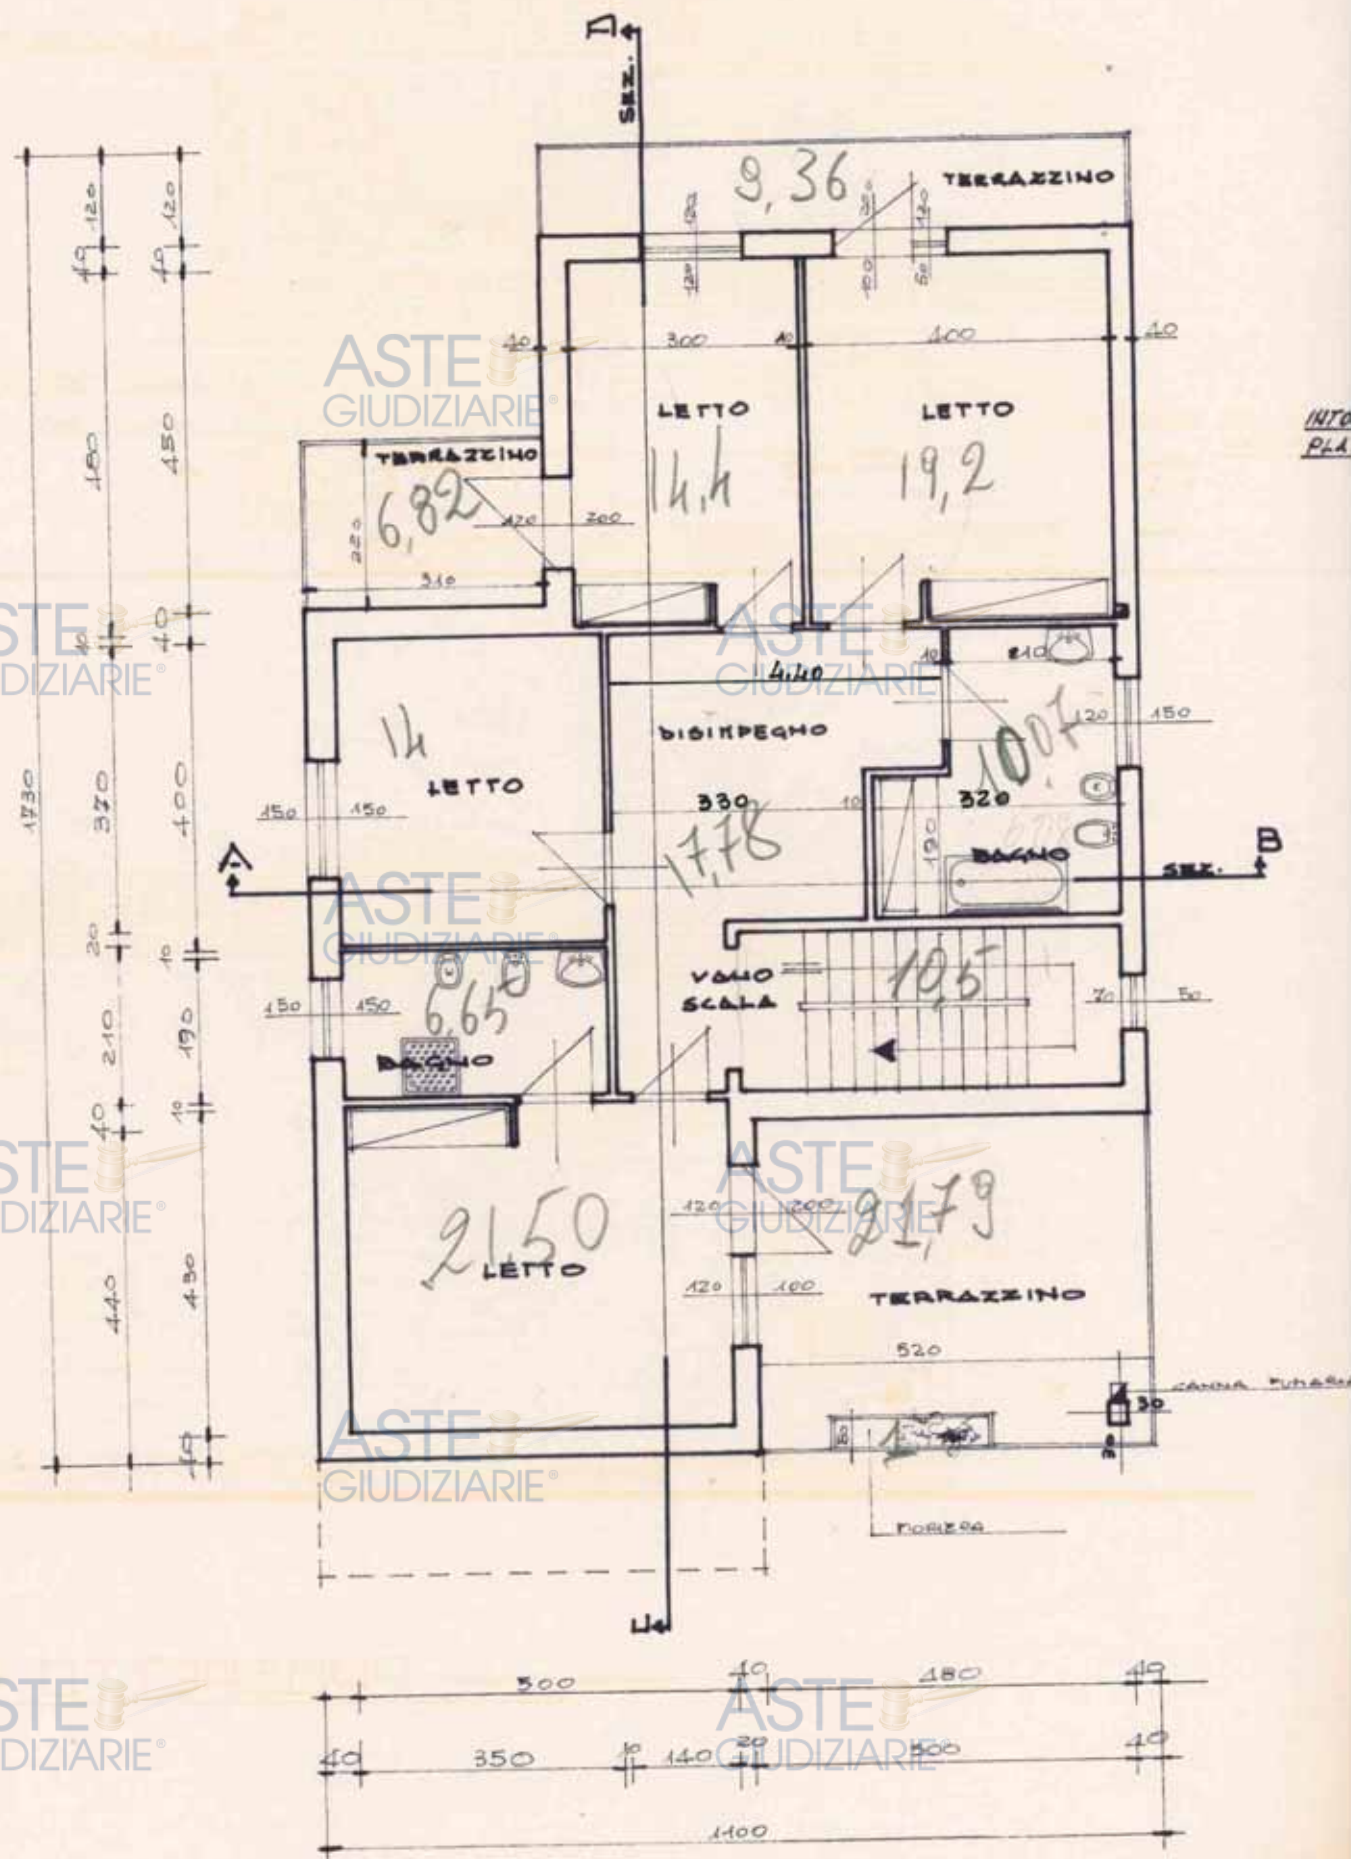


PROSPETTO PRINCIPALE

Scala 1:100

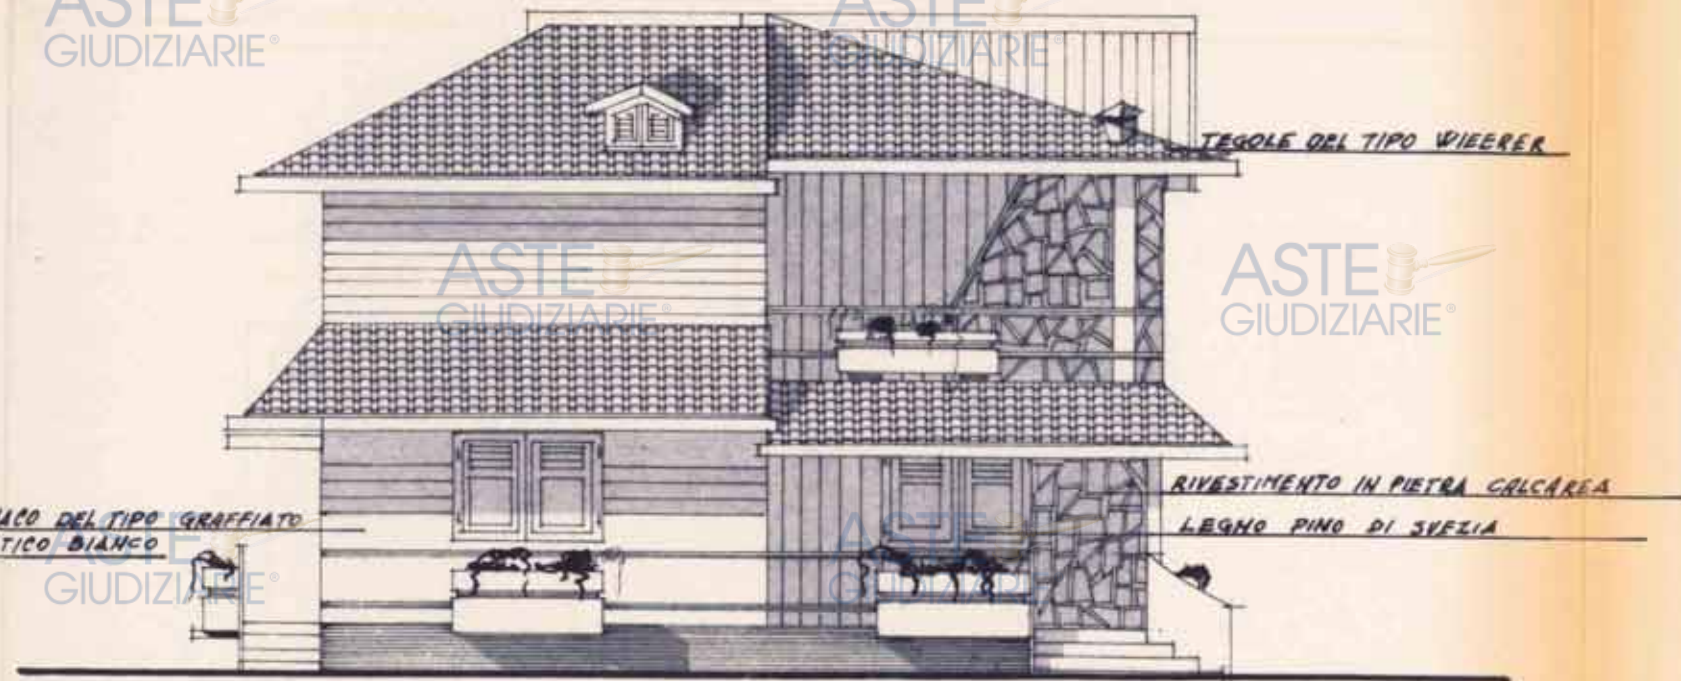

PROSPETTO

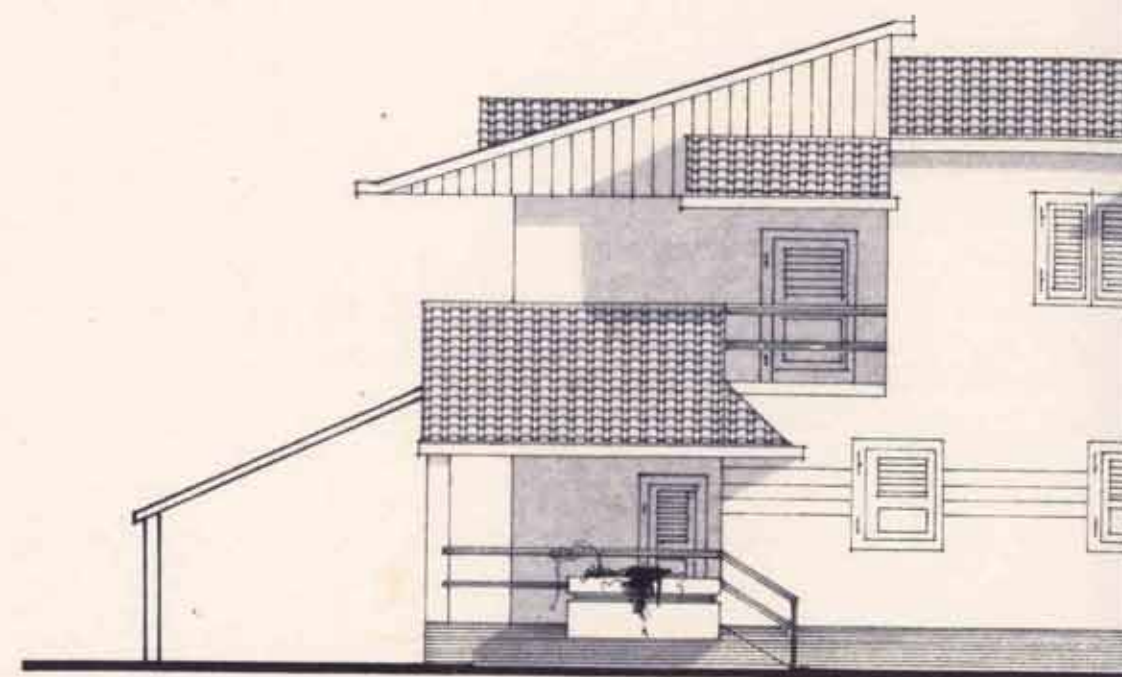

ASTE
GIUDIZIARIE

ASTE
GIUDIZIARIE

ASTE
GIUDIZIARIE

ASTE
GIUDIZIARIE

ASTE
GIUDIZIARIE

ASTE
GIUDIZIARIE

ASTE
GIUDIZIARIE

PROSPETTO


Scala 1:100



Firmato Da: SETTE ORAZIO Enesso Da: INFOCAMERE QUALIFIED ELECTRONIC SIGNATURE CA Serial#: 7093a




PROSPETTO SCALA 1:100

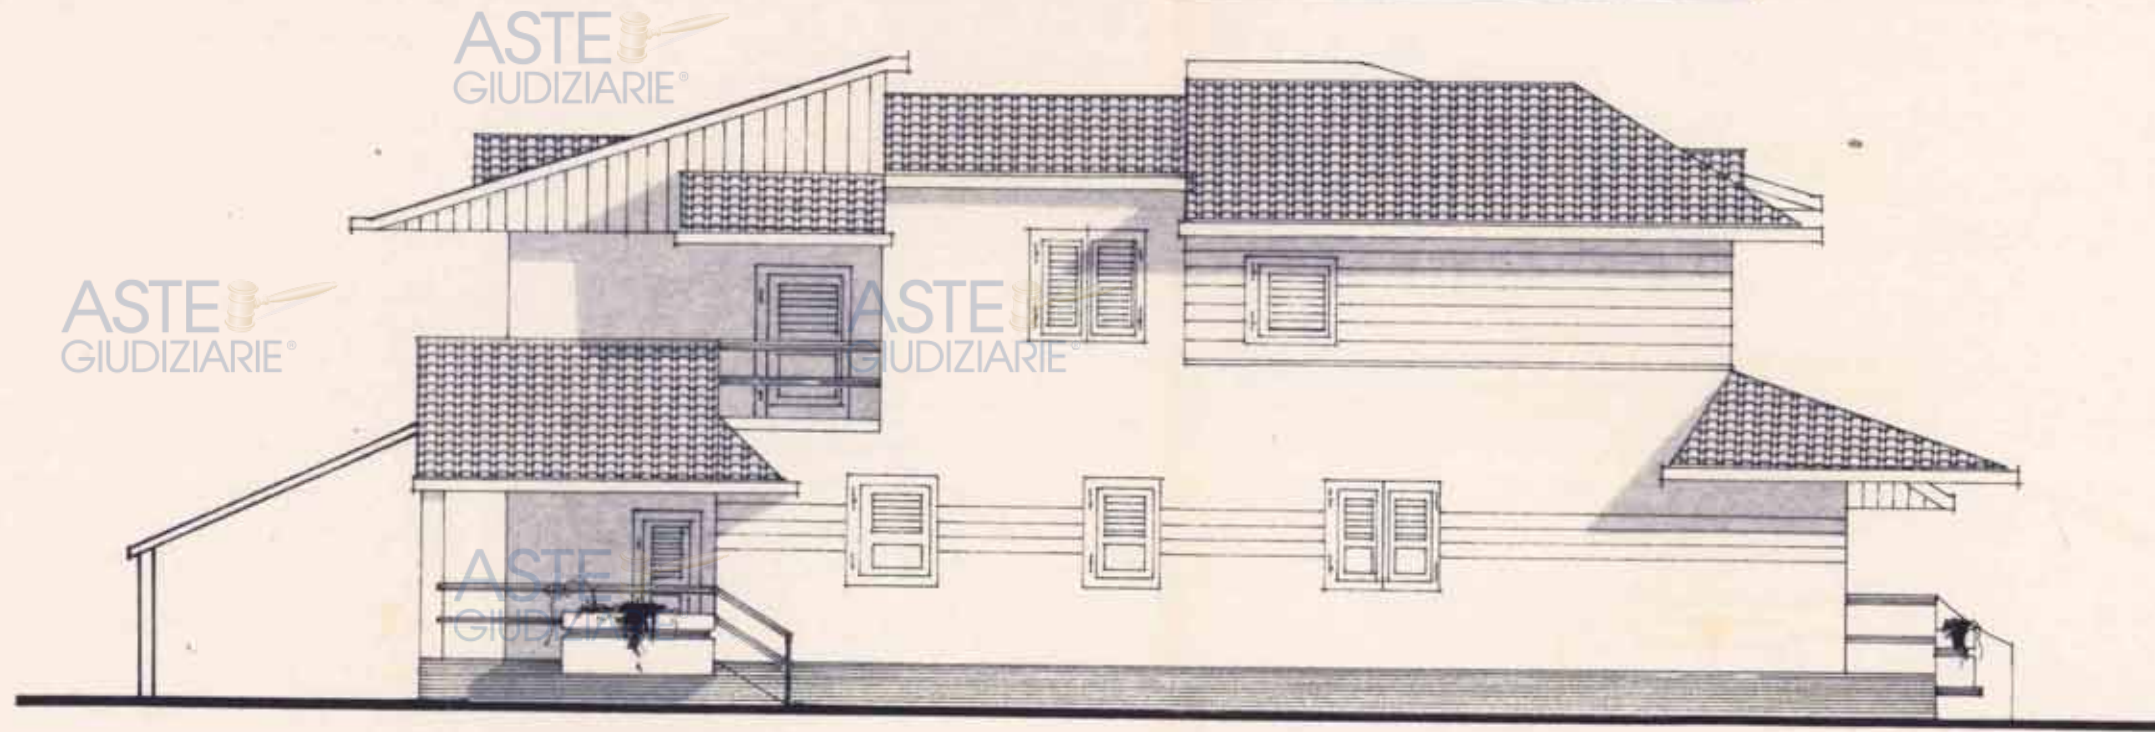


ASTE GIUDIZIARIE

ASTE GIUDIZIARIE

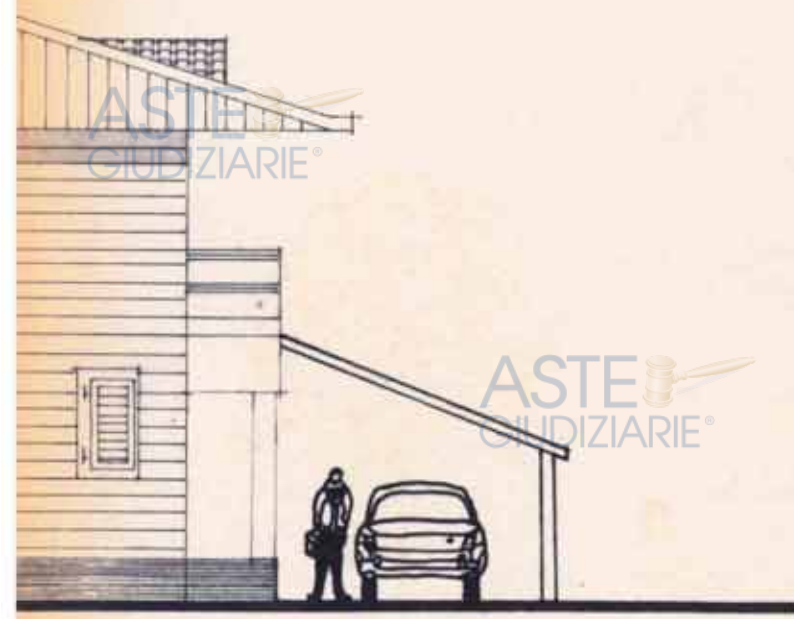

ASTE GIUDIZIARIE

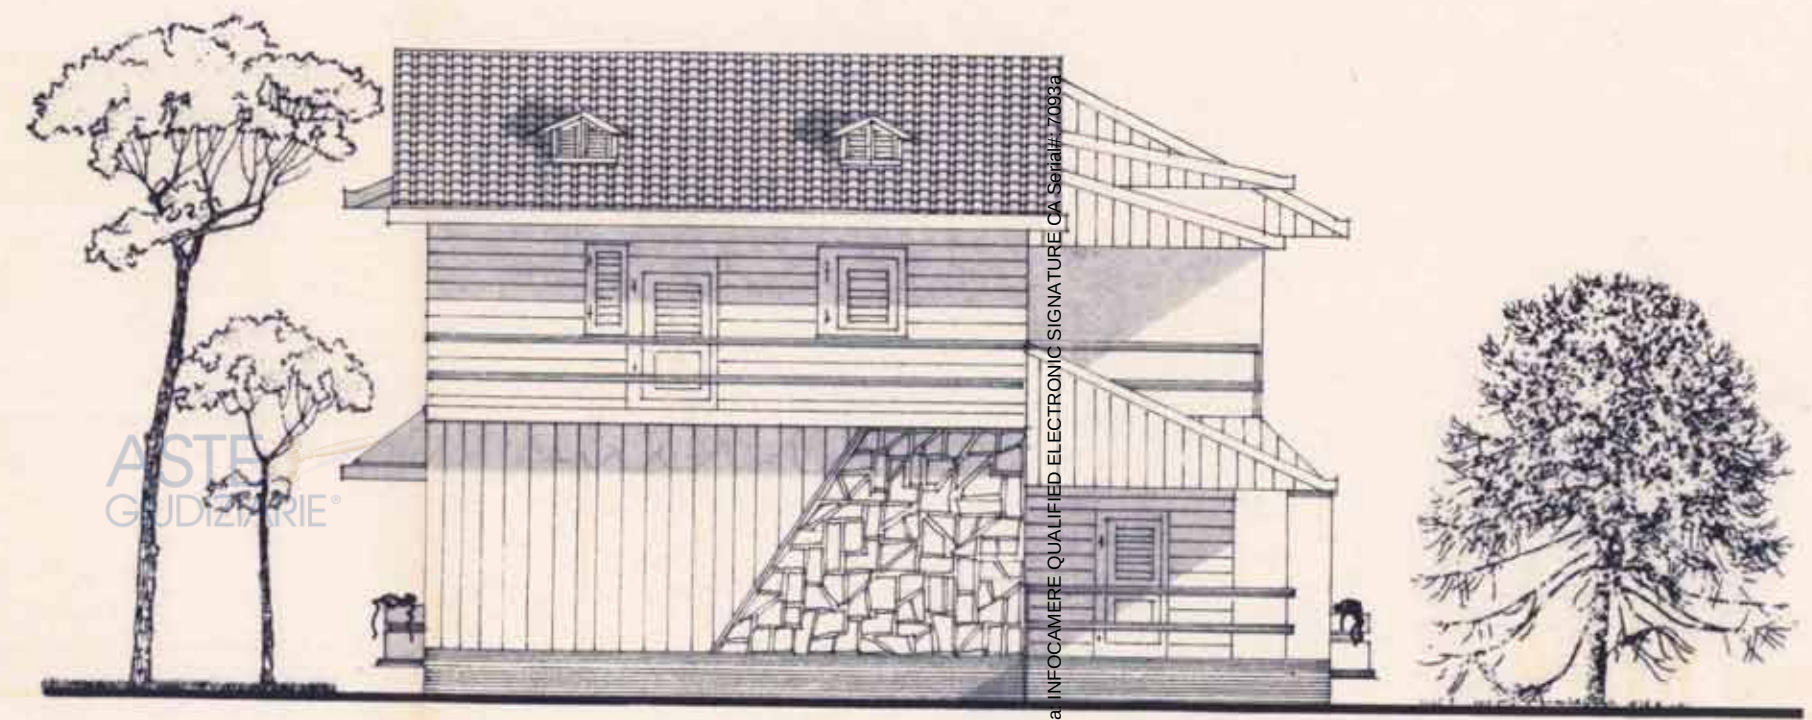


ASTE GIUDIZIARIE

PROSPETTO SCALA 1:100

Firmato Da: SETTE ORAZIO Enesso Da: INFOCAMERE QUALIFIED ELECTRONIC SIGNATURE CA Serial#: 7093a



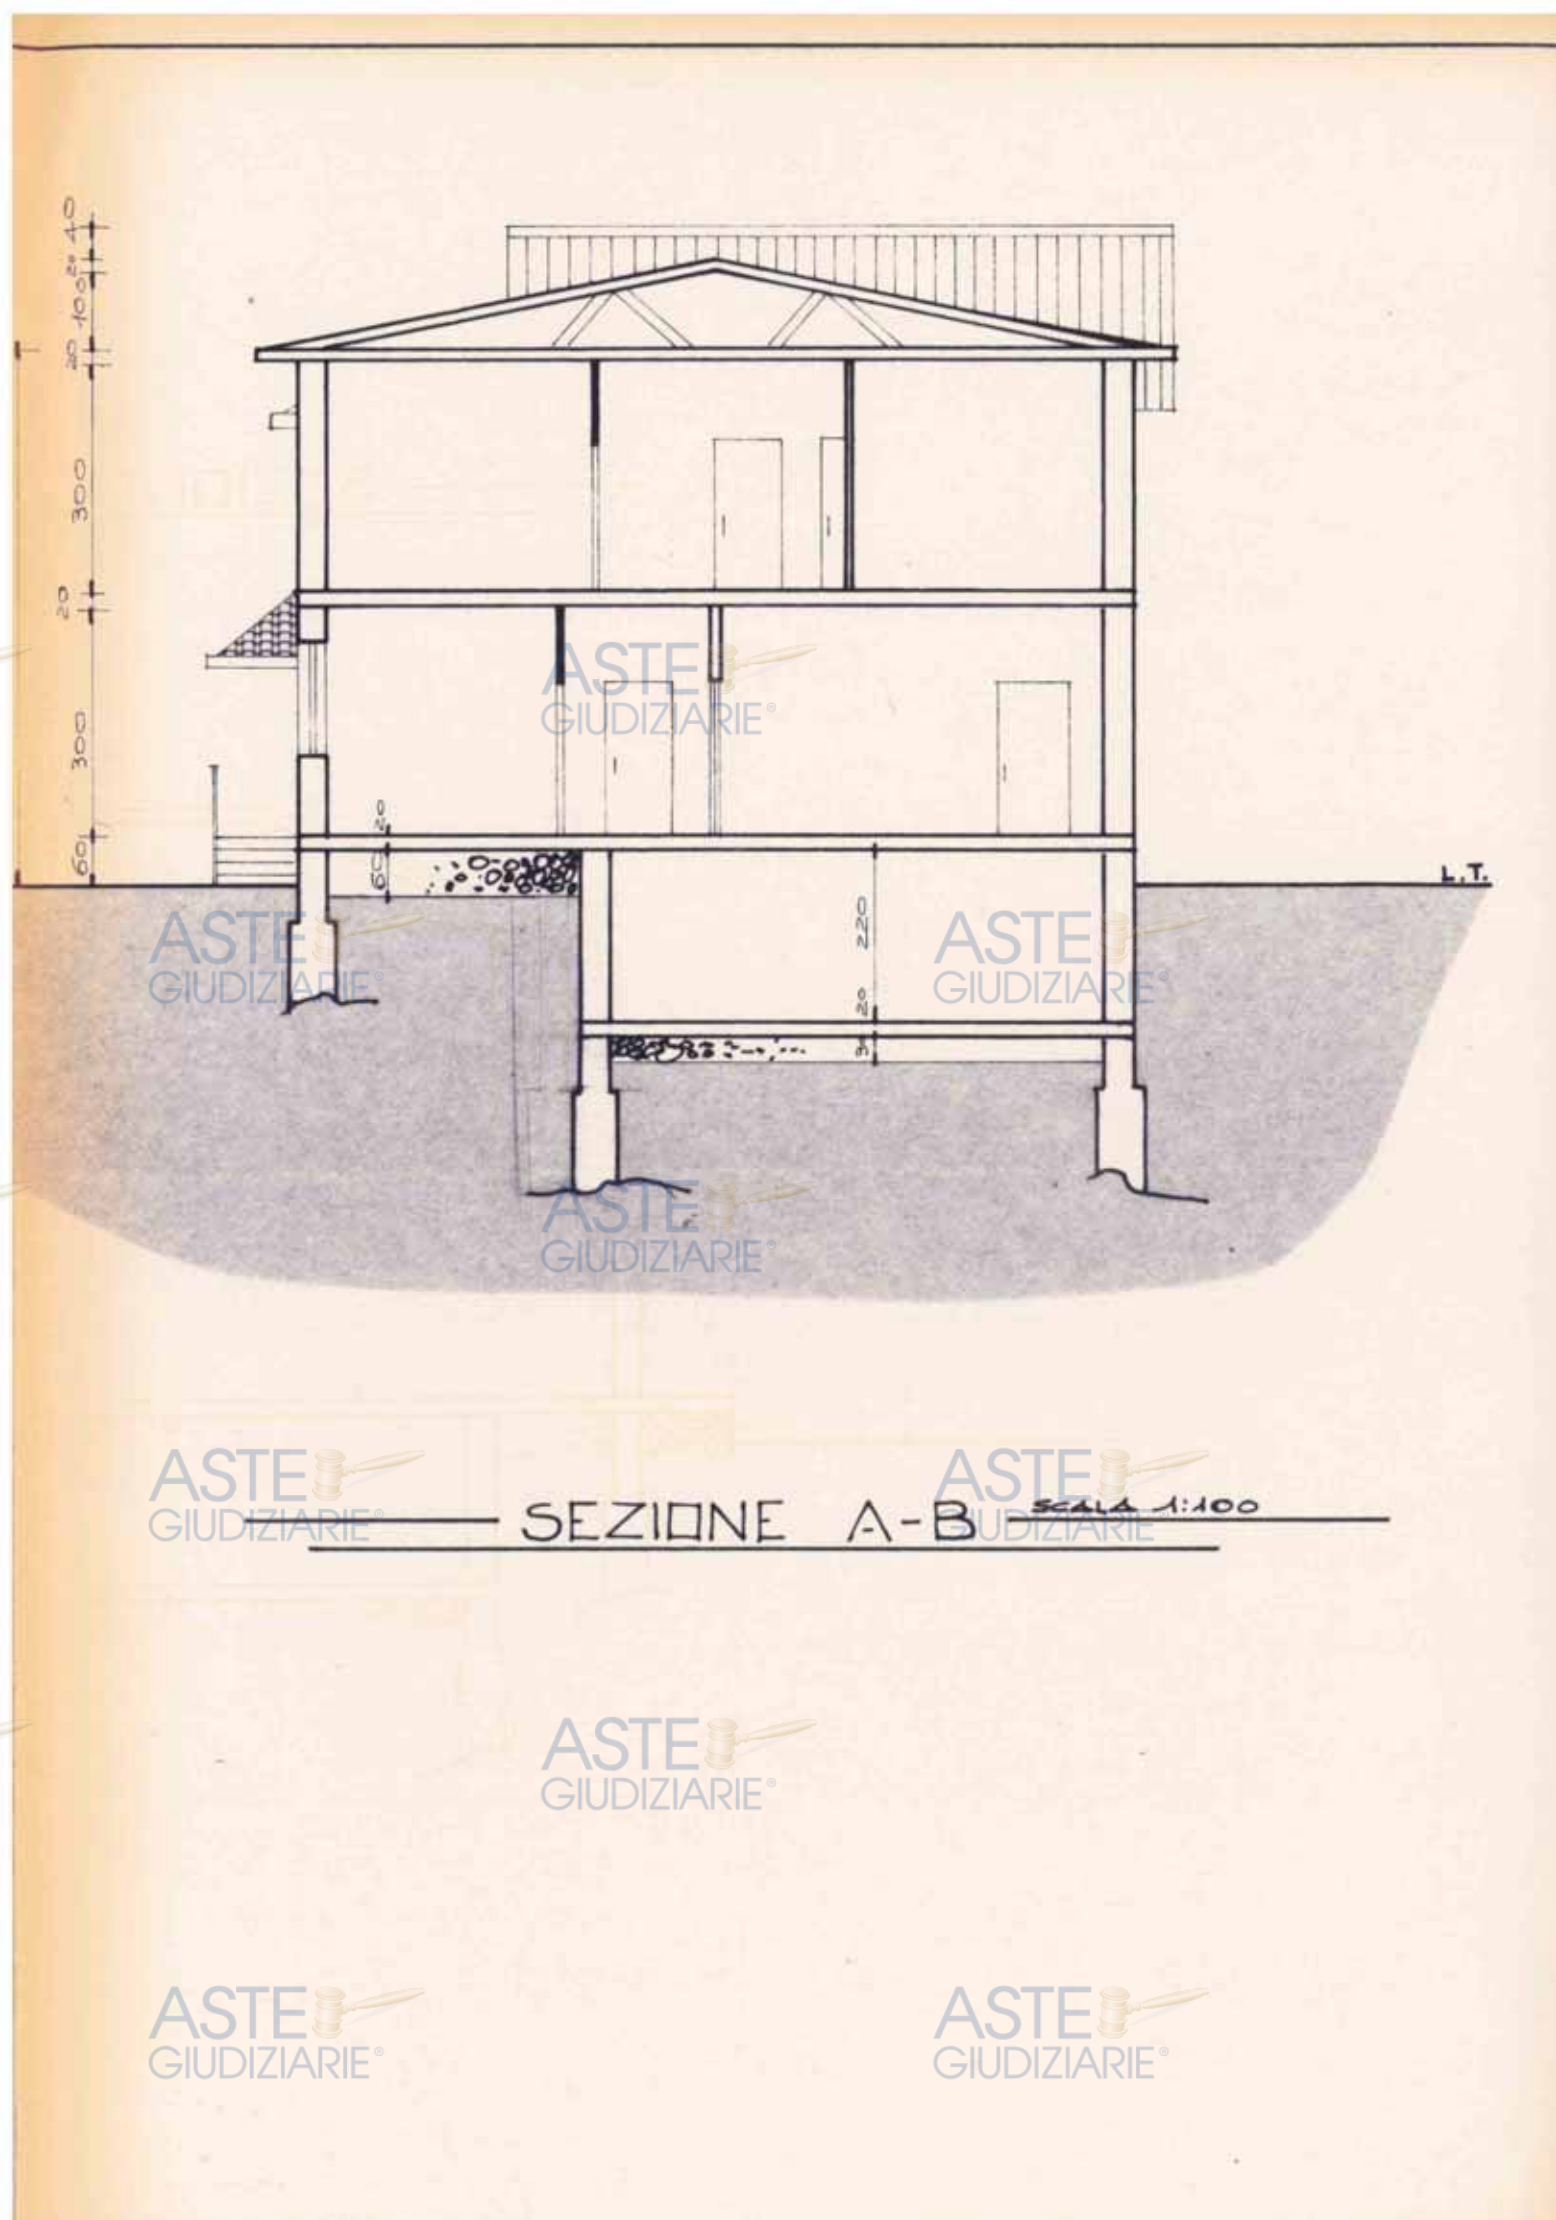

ASTE
GIUDIZIARIE®

ASTE
GIUDIZIARIE®

ASTE
GIUDIZIARIE®

SEZIONE E-D
SCALA 1/100

ASTE
GIUDIZIARIE®

ASTE
GIUDIZIARIE®

ASTE
GIUDIZIARIE®

ASTE
GIUDIZIARIE®

ASTE
GIUDIZIARIE®

ASTE
GIUDIZIARIE®

ASTE
GIUDIZIARIE®

ASTE
GIUDIZIARIE®


ASTE
GIUDIZIARIE®

ASTE
GIUDIZIARIE®

ASTE
GIUDIZIARIE®

ASTE
GIUDIZIARIE®



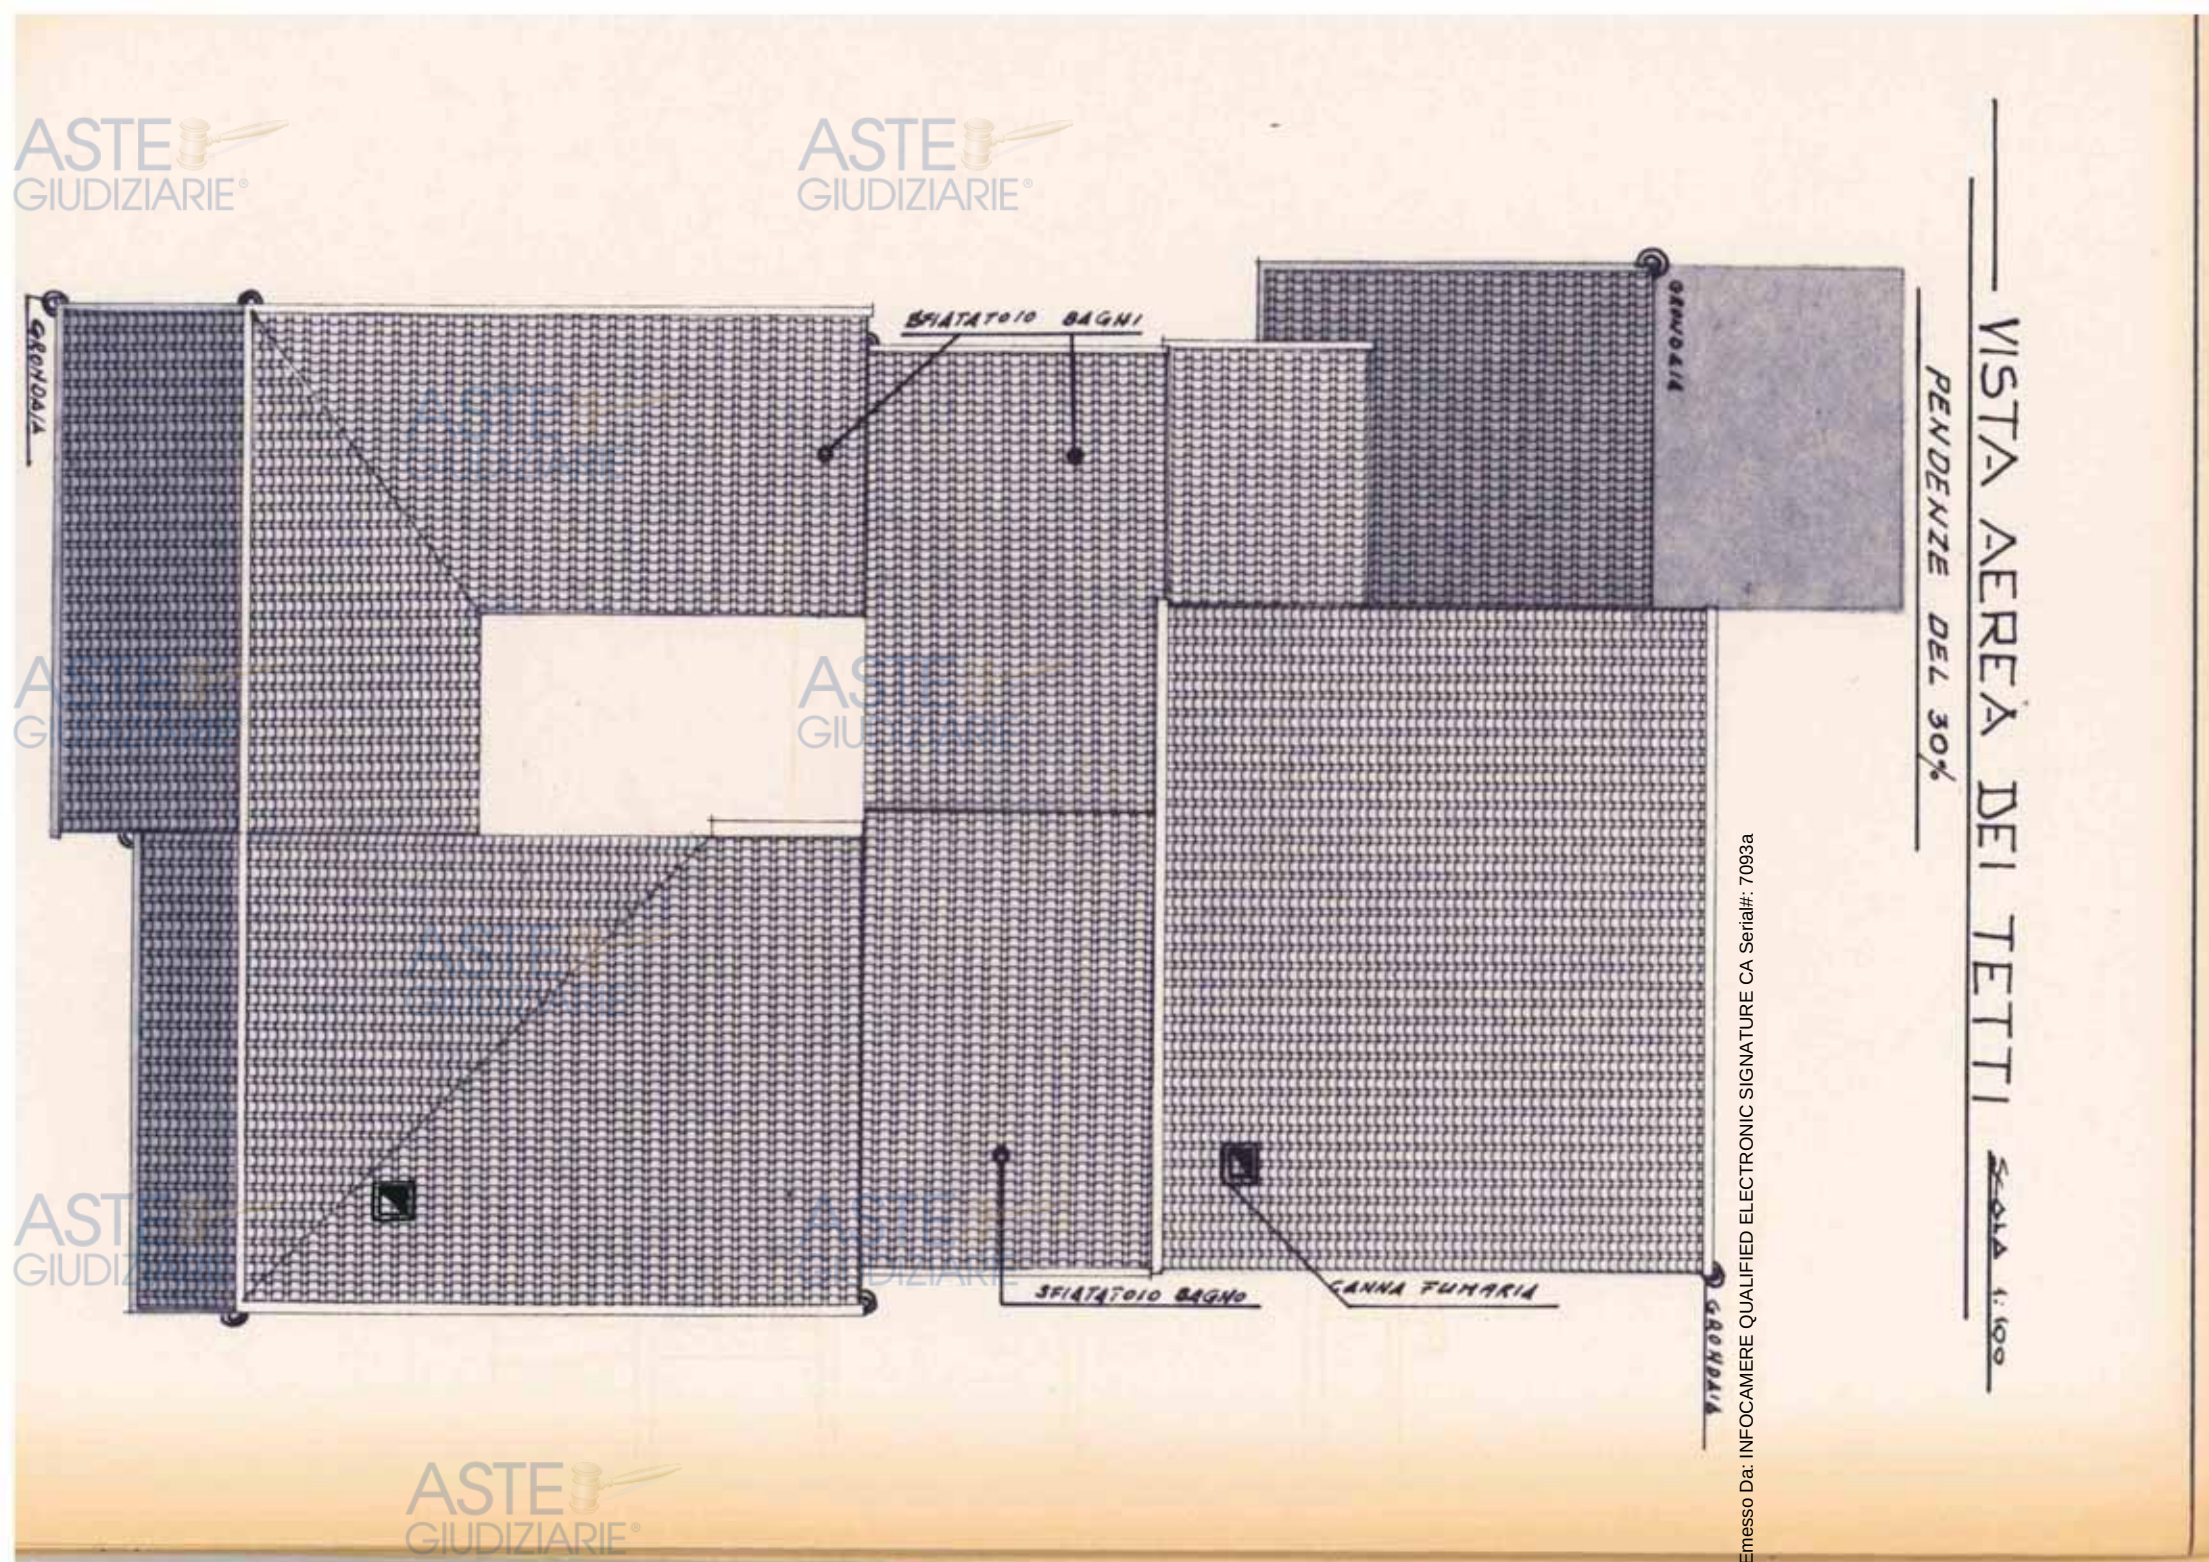

LEGENDA

ZONA DI COMPLETAMENTO E DI RISTRUTTURAZIONE - SITA IN STATO (TA)

LOCALITA' "MONTETERMITI" ZONA RESIDENZIALE - VIALE CANYON -

SUPERFICIE MINIMA LOTTO : mq. 1000,00

SUPERFICIE LOTTO : mq. 1045,00

INDICE DI FABBRICABILITA' FONDIARIA : 1 mc./mq.

INDICE DI COPERTURA : 0,2 mq./mq.

ALTEZZA REALIZZABILE : mt. 7,00

ALTEZZA REALIZZATA : mt. 7,00

COPERTURA REALIZZABILE : mq. 210,80

COPERTURA REALIZZATA PIANO TERRA : mq. 142,74

COPERTURA REALIZZATA PIANO PRIMO : mq. 138,54

CUBATURA REALIZZABILE : mc. 1045,00

CUBATURA REALIZZATA : mc. 1035,84

NUMERO PIANI : PIANO TERRA + PIANO PRIMO

AREA PARCHEGGIO : mq. 35,00

Distanza dai confini : mt. 6,00


Distanza dalla strada : mt. 8,00

Larghezza della strada : mt. 7,00


$$\frac{S_1}{S_2} = \frac{\text{SUPERFICIE ILLUMINANTE}}{\text{SUPERFICIE ILLUMINATA}} = \frac{1}{8}$$


AMBIENTE	SUP. ILLUMINATA (A)	SUP. ILLUMINANTE (B)	A/B >	1/8
CUCINA	mq. 27,30	mq. 3,50	7,80 >	1/8
STUDIO	mq. 12,00	mq. 1,80	6,66 >	1/8
BAGNO	mq. 6,00	mq. 1,50	4,00 >	1/8
STUDIO	mq. 12,00	mq. 2,25	5,33 >	1/8
DOGGIORNO	mq. 20,00	mq. 3,00	6,66 >	1/8
SALOTTO	mq. 20,00	mq. 3,00	6,66 >	1/8
INGRESSO	mq. 16,50	mq. 3,00	5,50 >	1/8
LETTO	mq. 14,40	mq. 1,44	10,00 >	1/8
LETTO	mq. 19,20	mq. 2,60	7,38 >	1/8
LETTO	mq. 14,00	mq. 2,25	6,22 >	1/8
BAGNO	mq. 6,65	mq. 2,25	2,95 >	1/8
BAGNO	mq. 10,28	mq. 1,80	6,00 >	1/8
LETTO	mq. 21,50	mq. 3,60	5,94 >	1/8

FOSSA BIOLOGICA TIPO IMHOFF

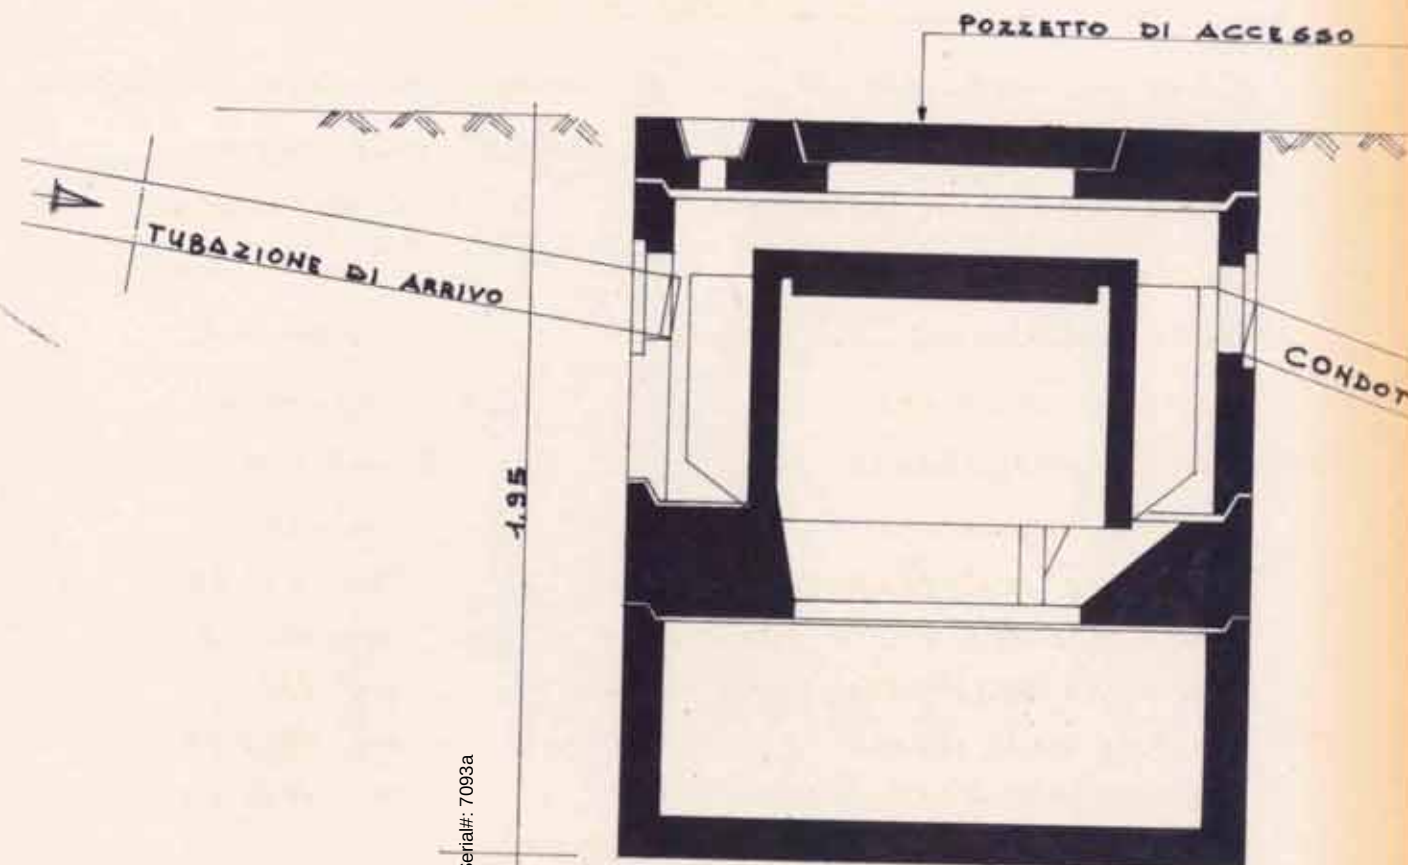


SEZIONE A - A'

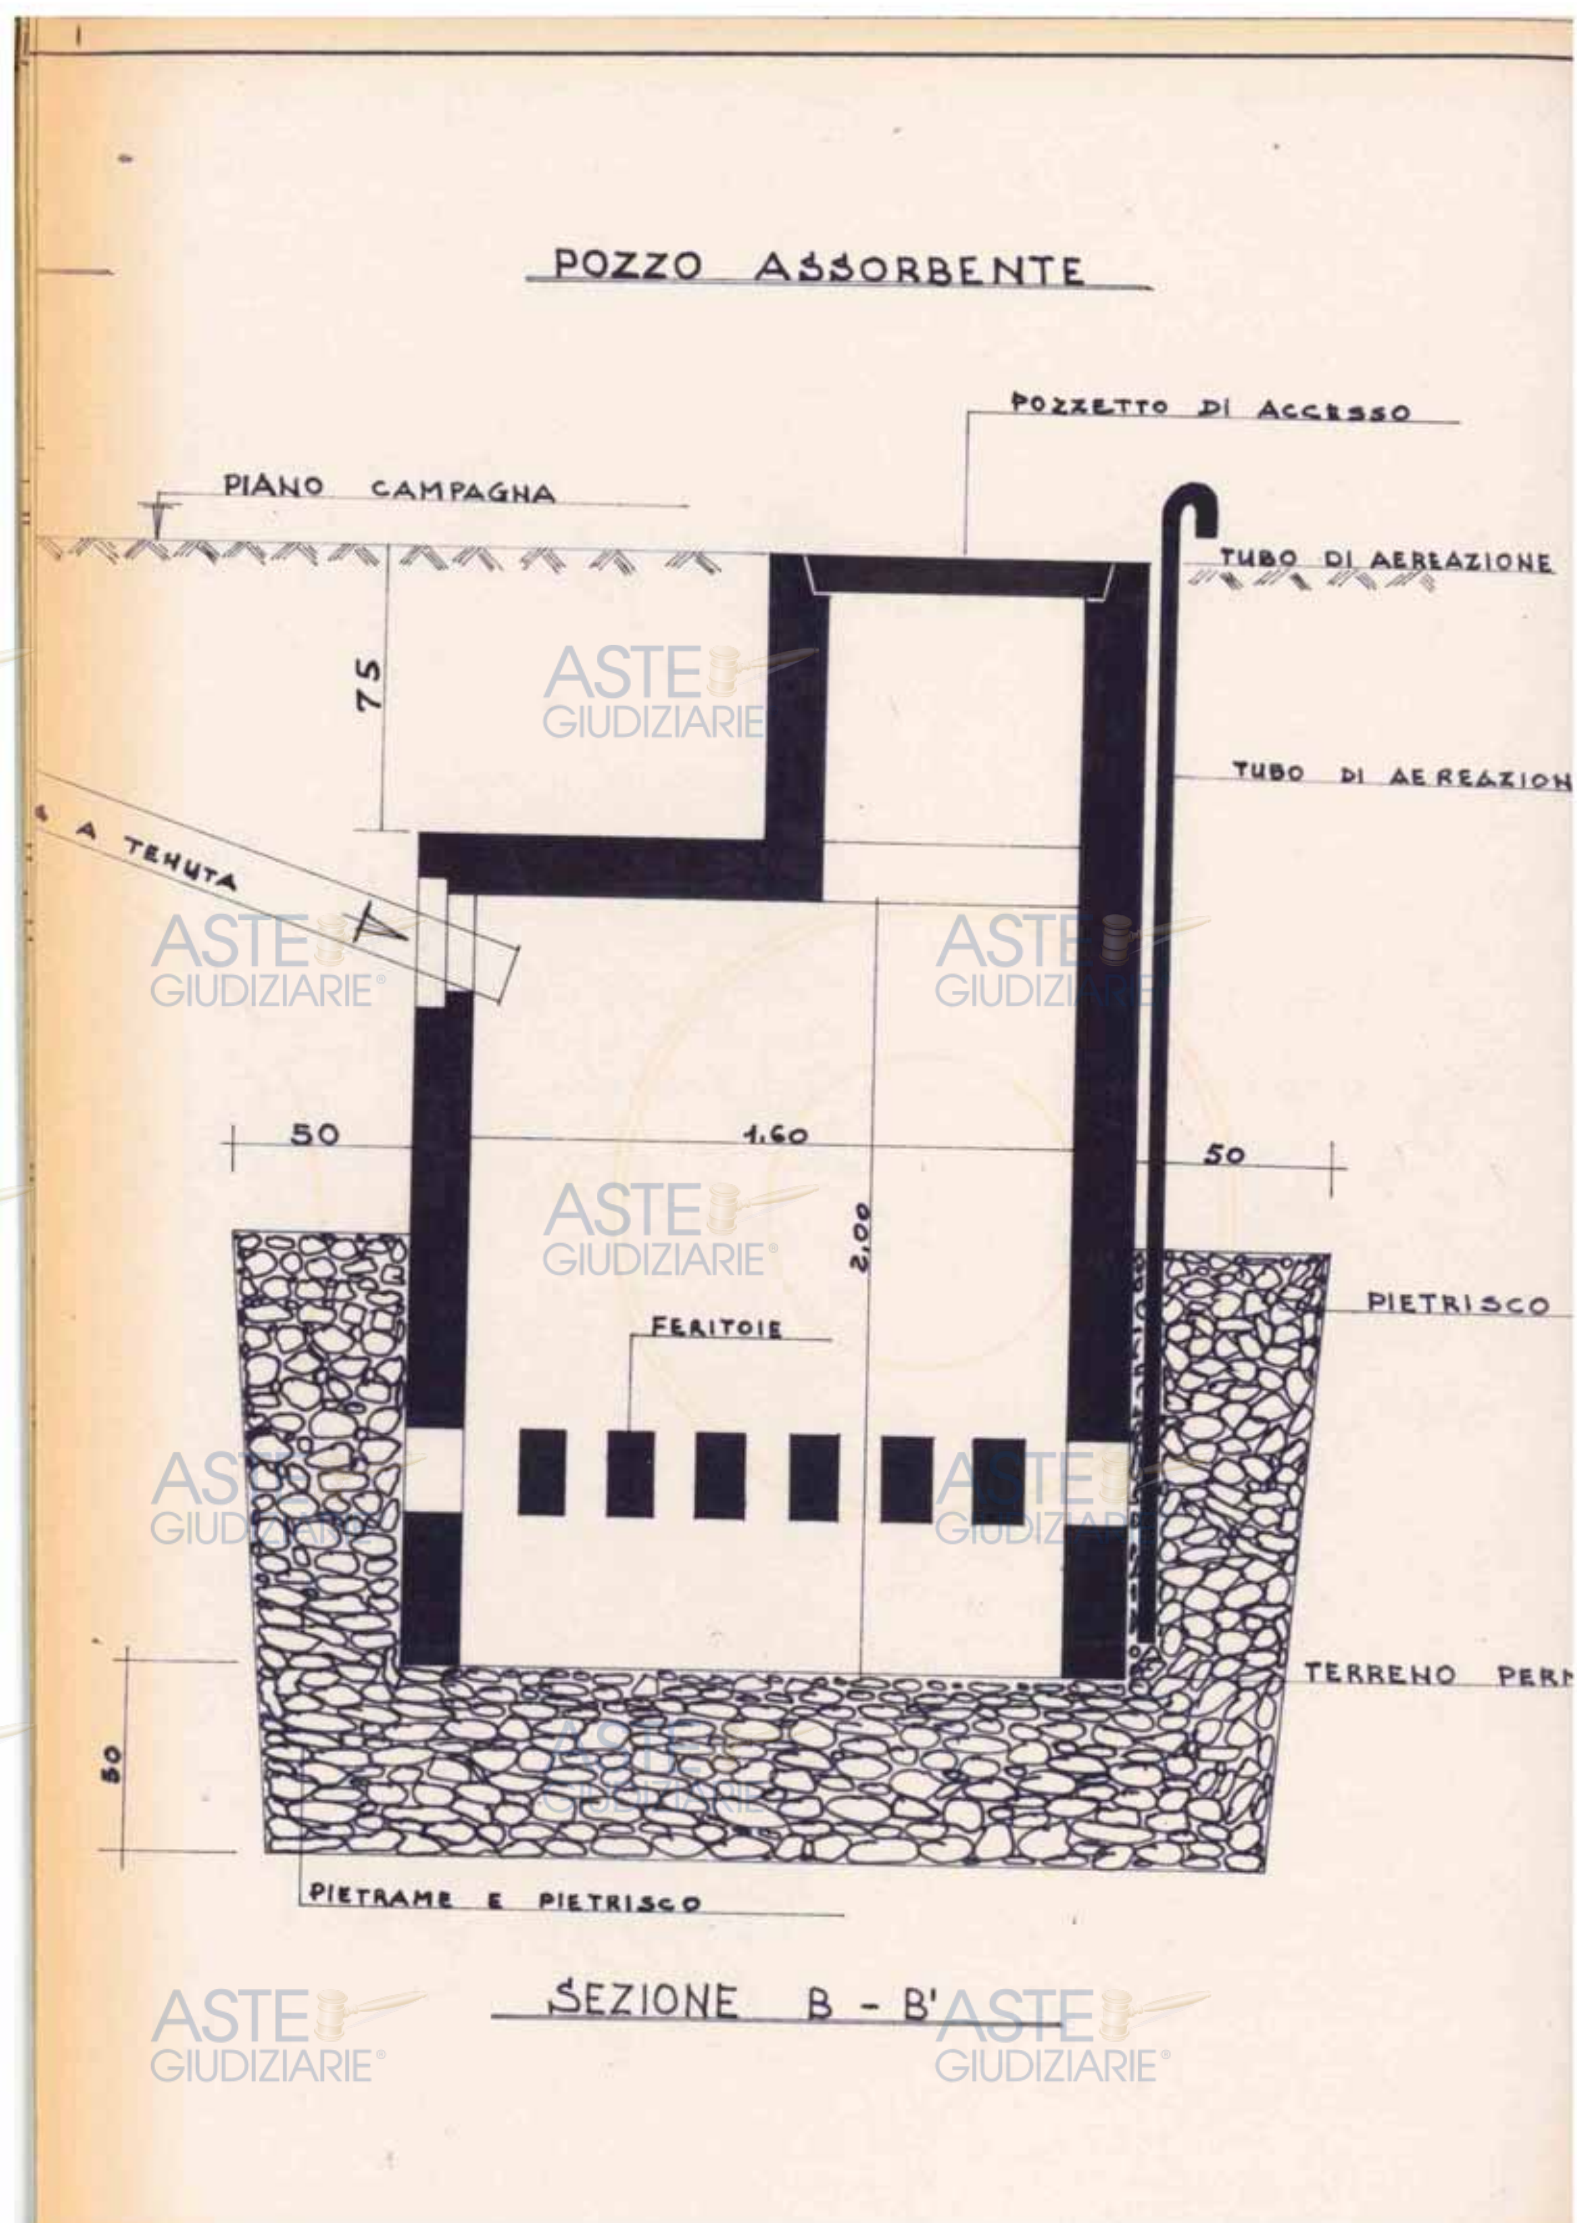

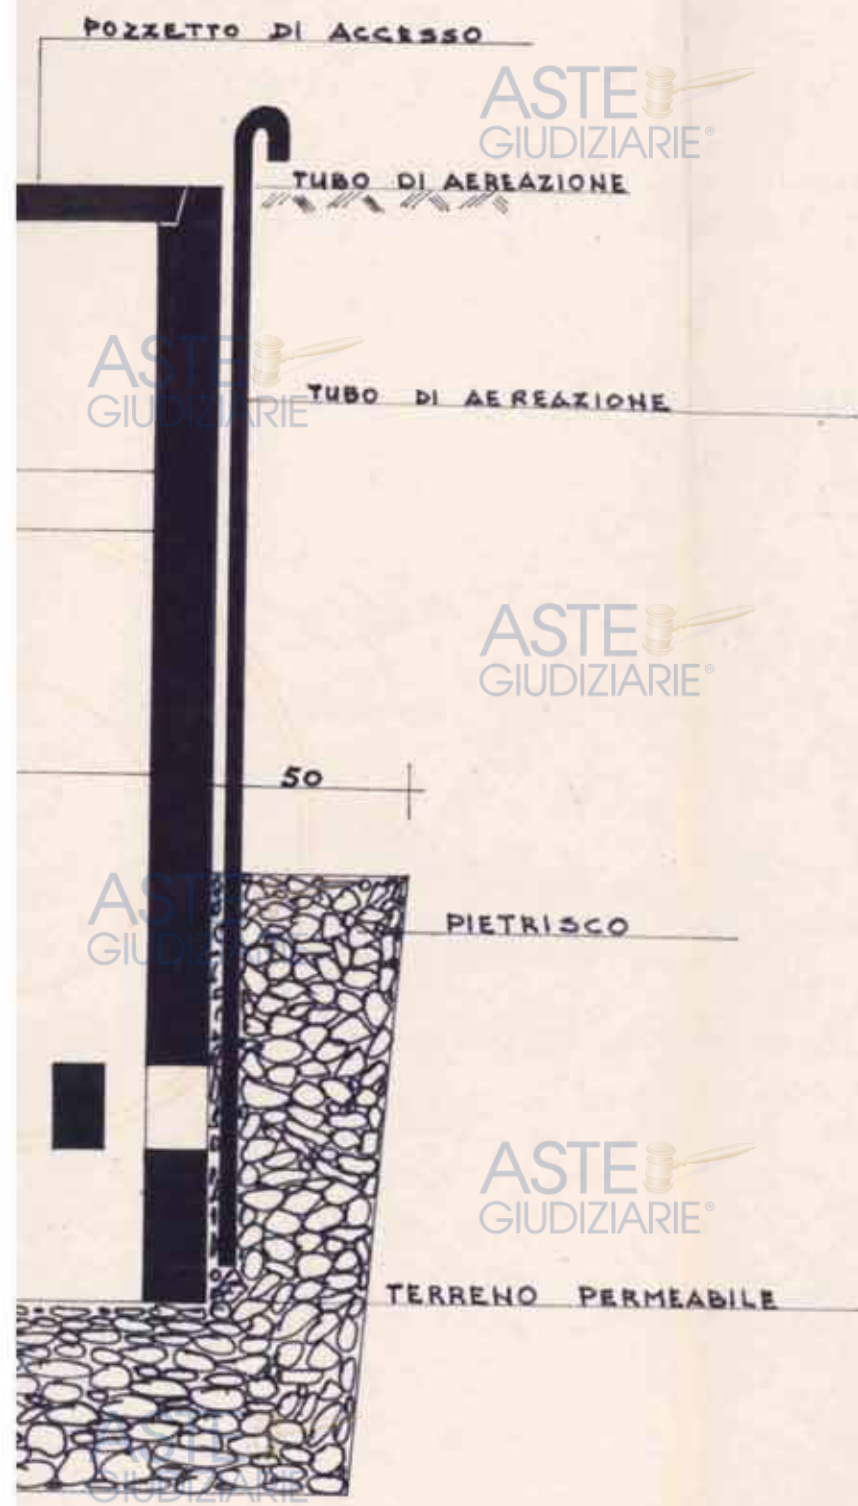


ASTE GIUDIZIARIE

PIANTA

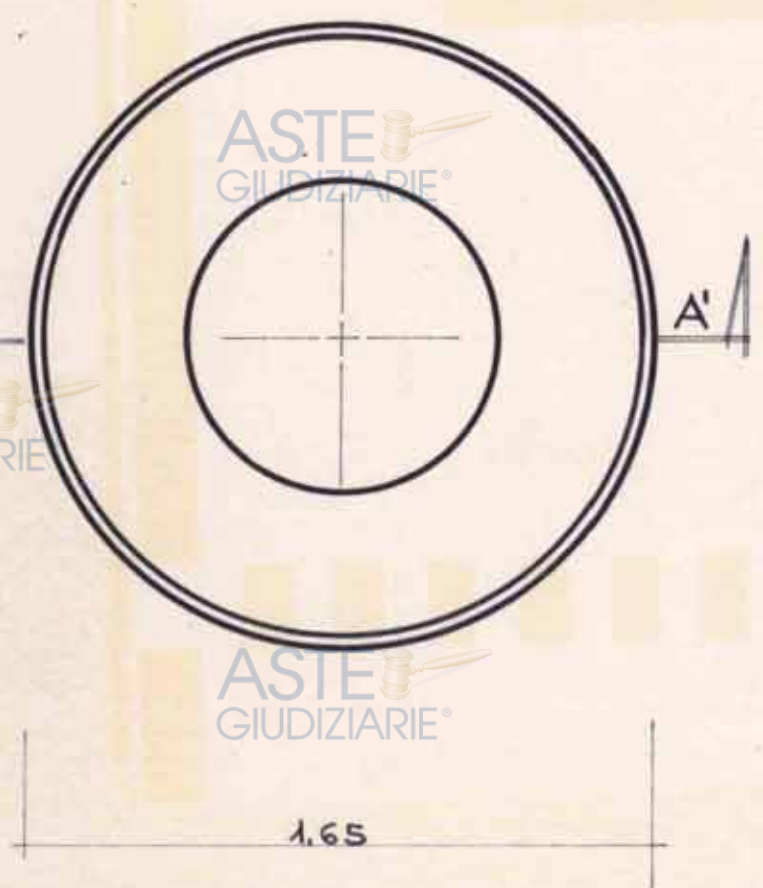

PIANTA

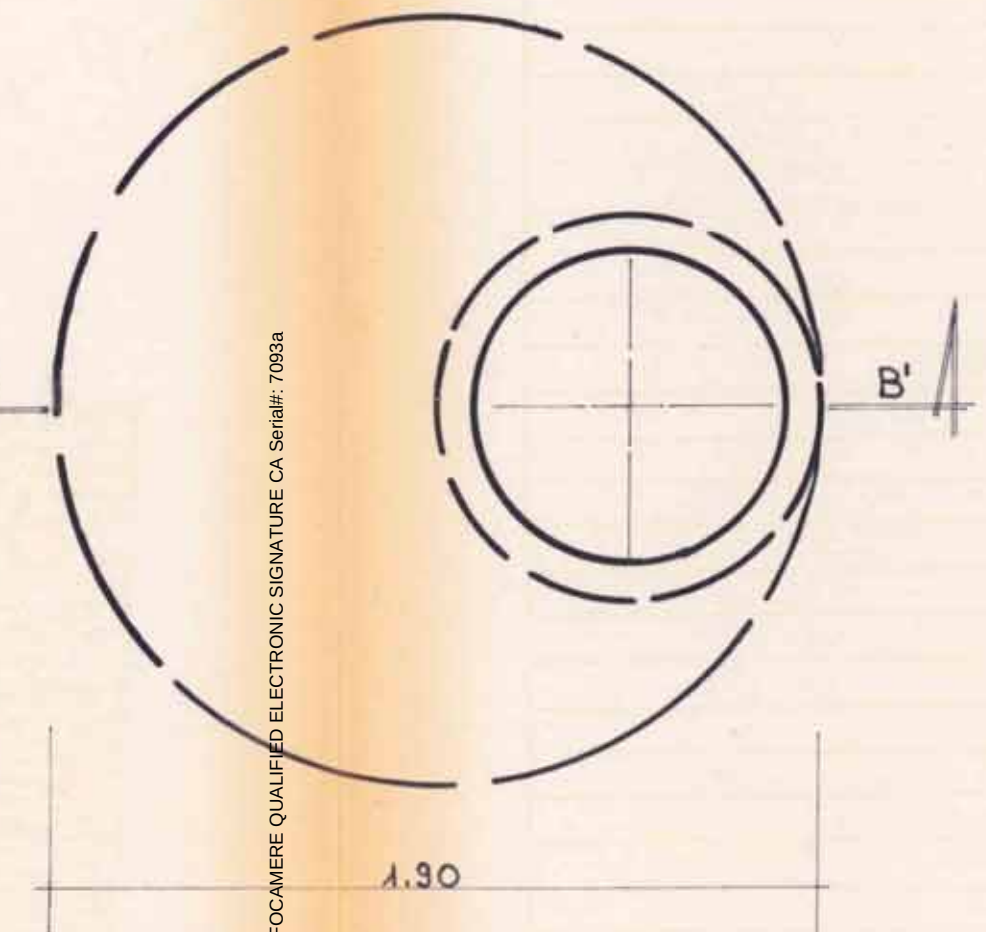

Firmato Da: SETTE ORAZIO Enesso Da: INFOCAMERE QUALIFIED ELECTRONIC SIGNATURE CA Serial#: 7093a

LA FOSSA
DA ABBIN
PROGETTO
FOGNANTE
L'IMPIANTO
E' FORMAT
TUBI A TE
ZO DI CEI
DA UN SI
AI MURI
GAS CHE
LA COPER
E' CHIUSA
ATTRAVER
NO UNA
CHE VI S
TRAMITE
RIVANO A
TURA E'
LE ACQUE
UNA SERIE
DEPURATO
CHE TROVA
IN QUANTITA
LA VENTIL
ZIONE CHE
COSI' DEP
GIO SOTTI

ASTE
GIUDIZIARIE®
FOSSA BIOLOGICA TIPO IMHOFF

LA FOSSA BIOLOGICA QUI RAPPRESENTATA E' DA ABBINARE ALLA COSTRUZIONE DEL PRESENTE PROGETTO IN QUANTO NELLA ZONA MANCA LA RETE FOGNANTE.

L'IMPIANTO DELLA FOSSA BIOLOGICA TIPO IMHOFF E' FORMATA DI DUE CAMERE COLLEGATE MEDIANTE TUBI A TENUTA. LE PARETI SONO DI CALCESTRUZZO DI CEMENTO E LA COPERTURA E' FORMATA DA UN SOLETTONE IN C.A. DEBITAMENTE ANCORATO AI MURI PER RESISTERE ALLA PRESSIONE DEI GAS CHE SI SVILUPPANO NELLE CAMERE.

LA COPERTURA DELLA PRIMA DELLE DUE CAMERE E' CHIUSA ERMETICAMENTE CON UN CHIUSINO, ATTRAVERSO IL QUALE SI FA L'ESTRAZIONE, ALMENO UNA VOLTA L'ANNO, DELLE MATERIE SOLIDE CHE VI SI DEPOSITANO. DALLA FOSSA BIOLOGICA TRAMITE UNA CONDOTTA A TENUTA, LE ACQUE ARRIVANO AL POZZO ASSORBENTE, DOVE LA COPERTURA E' CHIUSA ERMETICAMENTE DA UN CHIUSINO.

LE ACQUE FILTRANDO ATTRAVERSO LE PERITOIE, E UNA SERIE DI CIOTTOLI (FILTRO NITRIFICATORE), VIENE DEPURATO IN SEGUITO AL LAVORO DI MICRORGANISMI, CHE TROVANDOSI IN AMBIENTE ADATTO, SI SVILUPPANO IN QUANTITA' PRODIGIOSA (DEPURAZIONE BIOLOGICA).

LA VENTILAZIONE AVVIENE TRAMITE IL TUBO DI AERAZIONE CHE COMUNICA CON L'ATMOSFERA. IL LIQUIDO COSI' DEPURATO VIENE DISPERSO MEDIANTE DRENAG

ASTE
GIUDIZIARIE®

AVVOLGIBILE E SUOI PARTICOLARI
scala 1:10

D=4HE IN LEGNO DOUGLAS

VELETTA
IN C.A.

1.50



2.00

Firmato Da: SETTE ORAZIO Emesso Da: INFOCAMERE QUALIFIED ELECTRONIC SIGNATURE CA Serial#: 7098a




PARTICOLARE DELLA GRONDA scala 1:10

SCHEMA ESECUTIVO CAMINETTO scala 1:

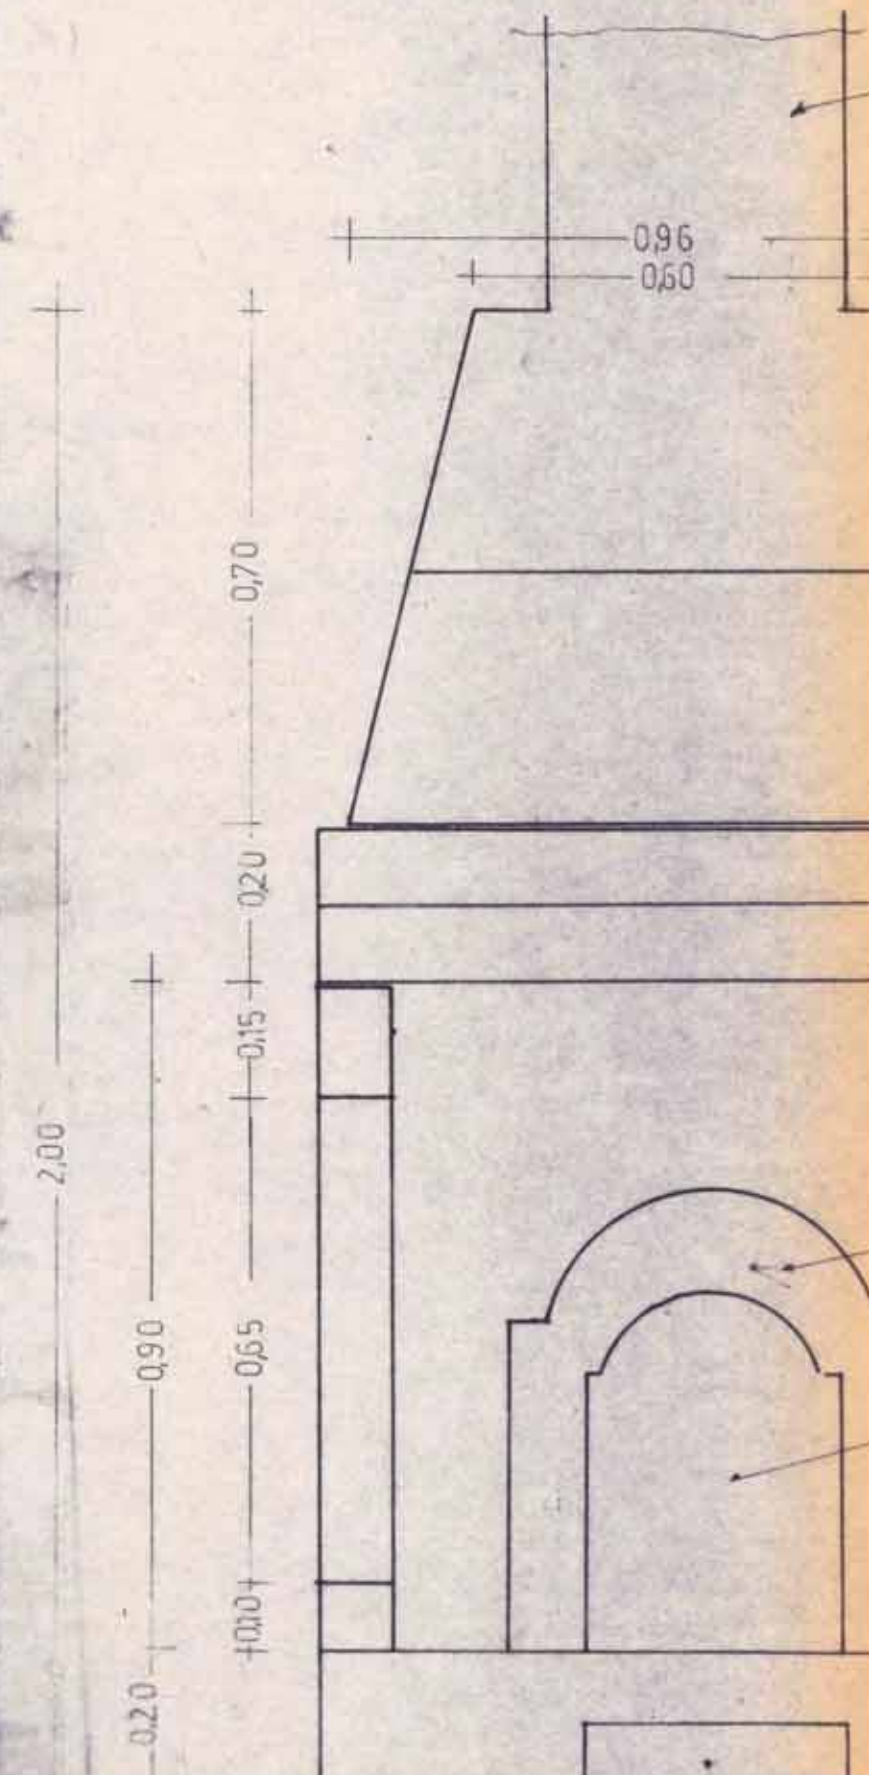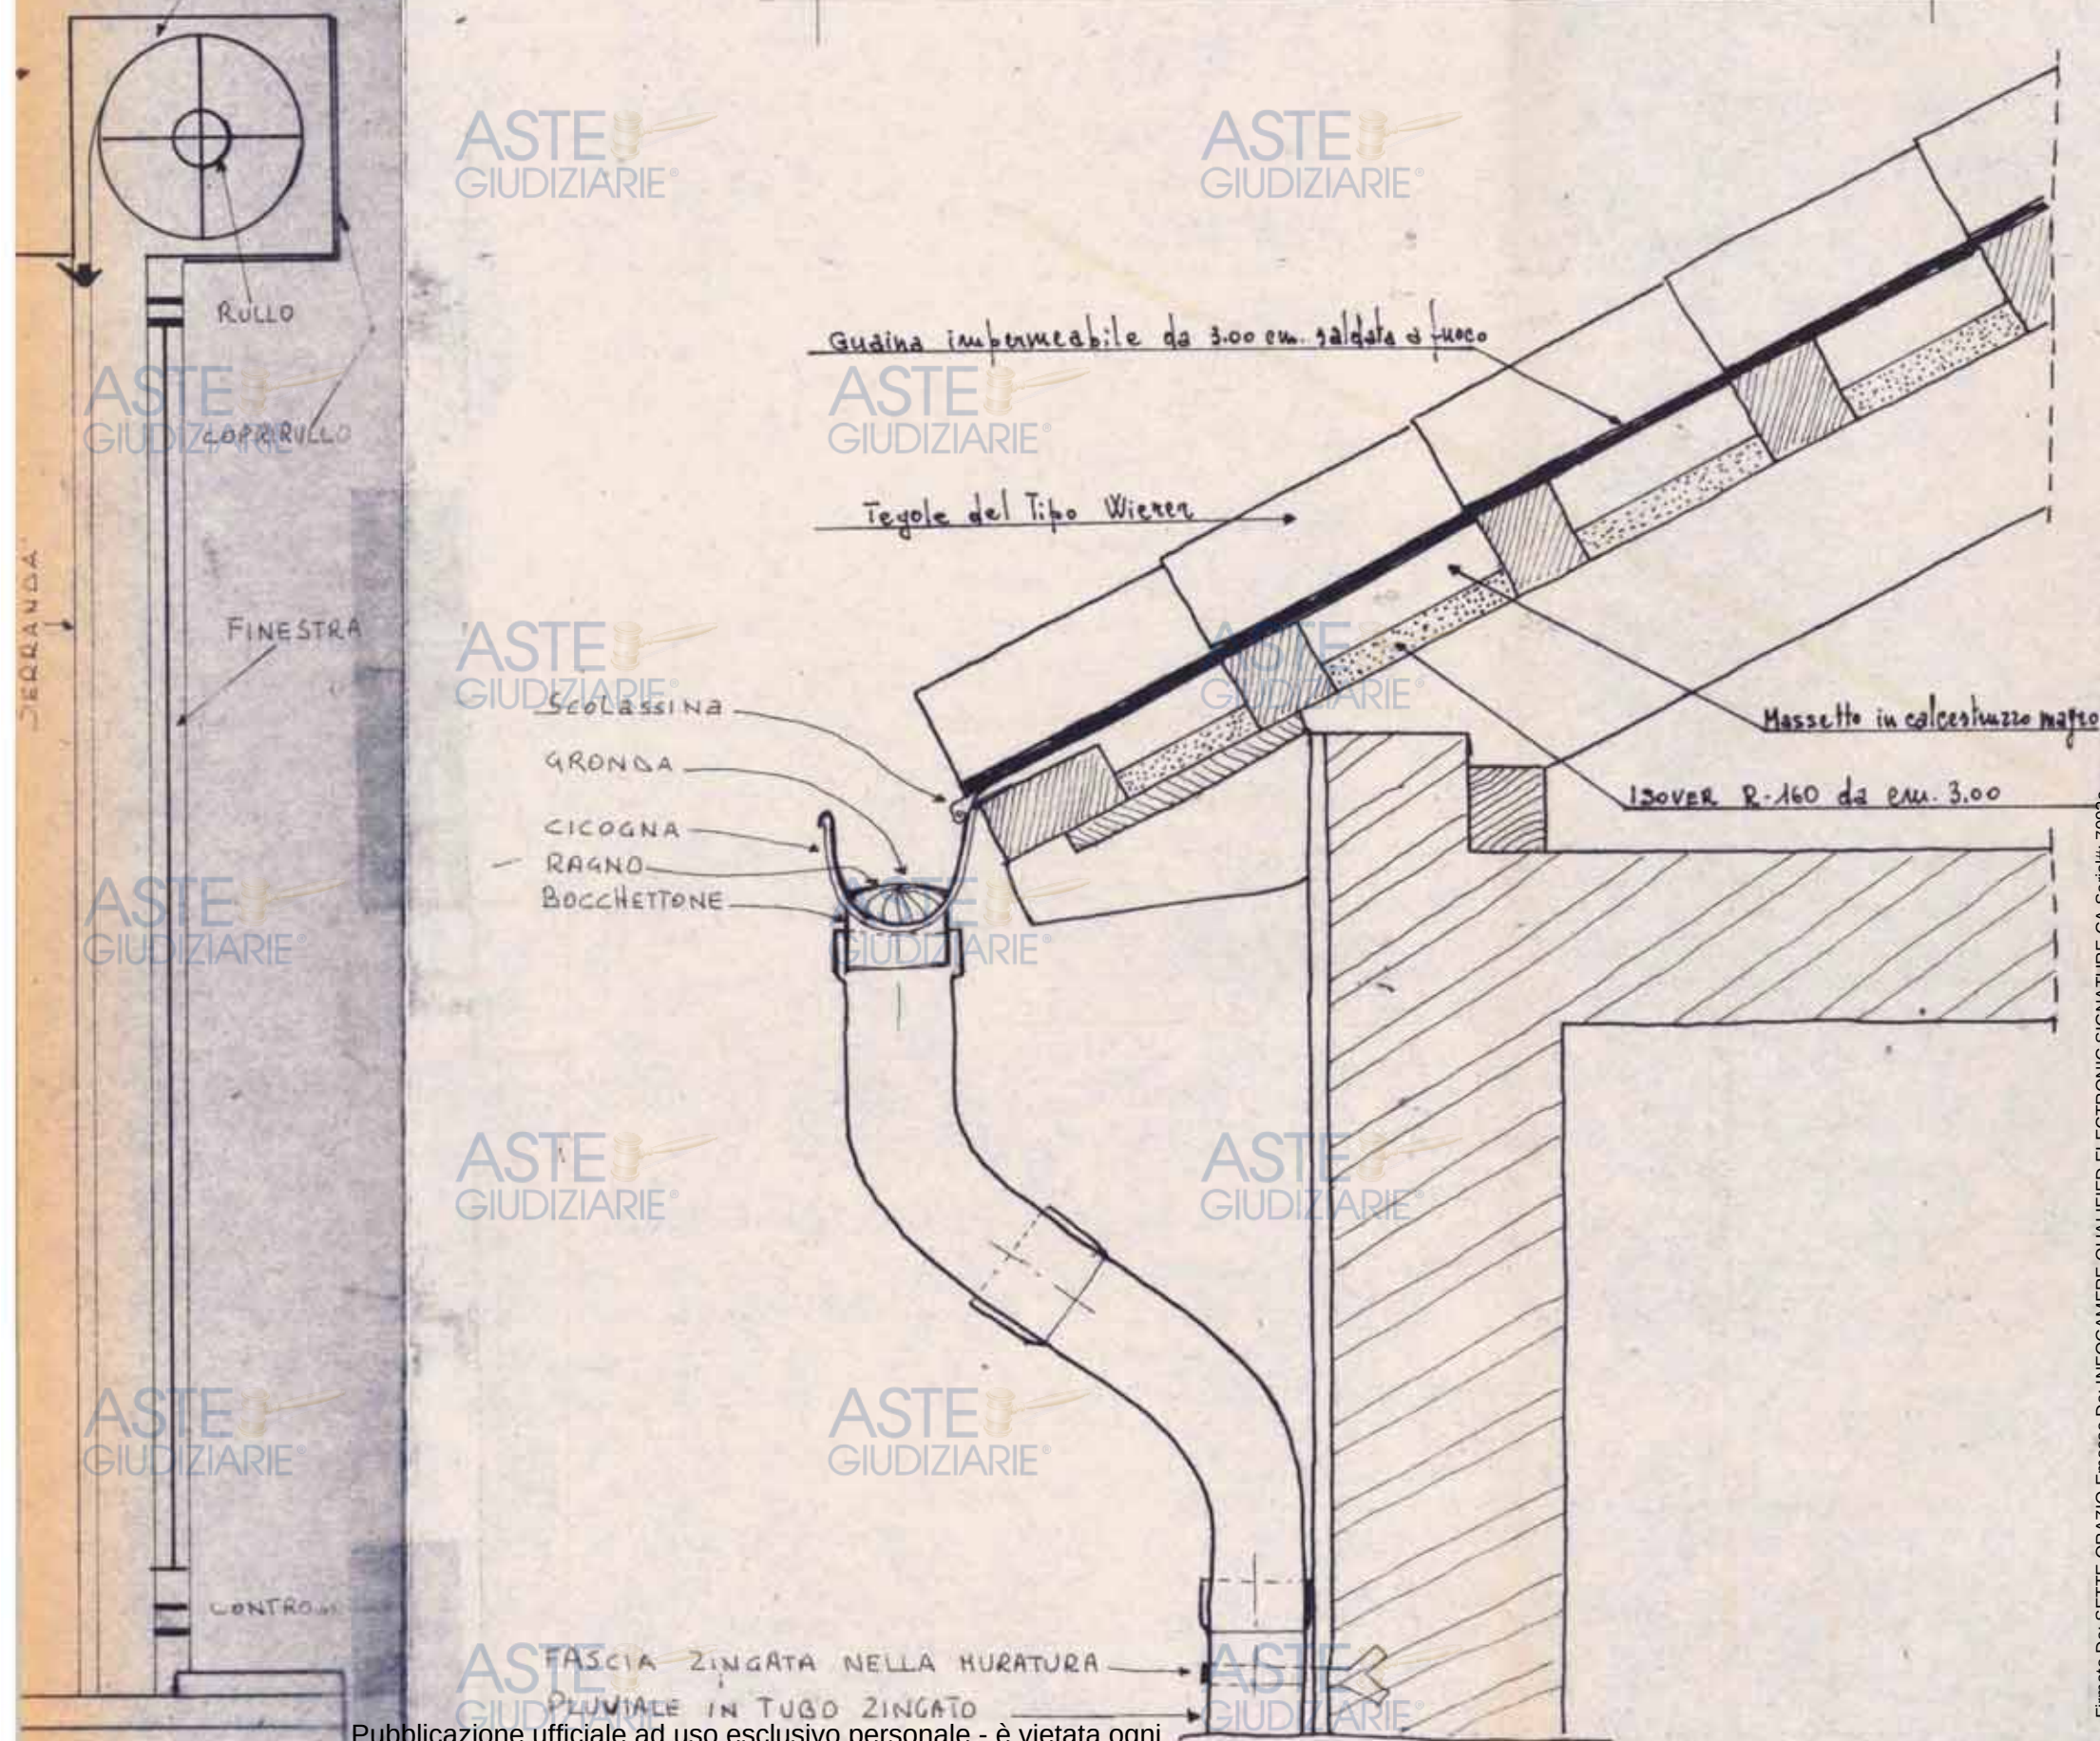


Firmato Da: SETTE ORAZIO Enesso Da: INFOCAMERE QUALIFIED ELECTRONIC SIGNATURE CA Serial#: 7093a

SCHEMA ESECUTIVO DEL
CAMINETTO scala 1:10

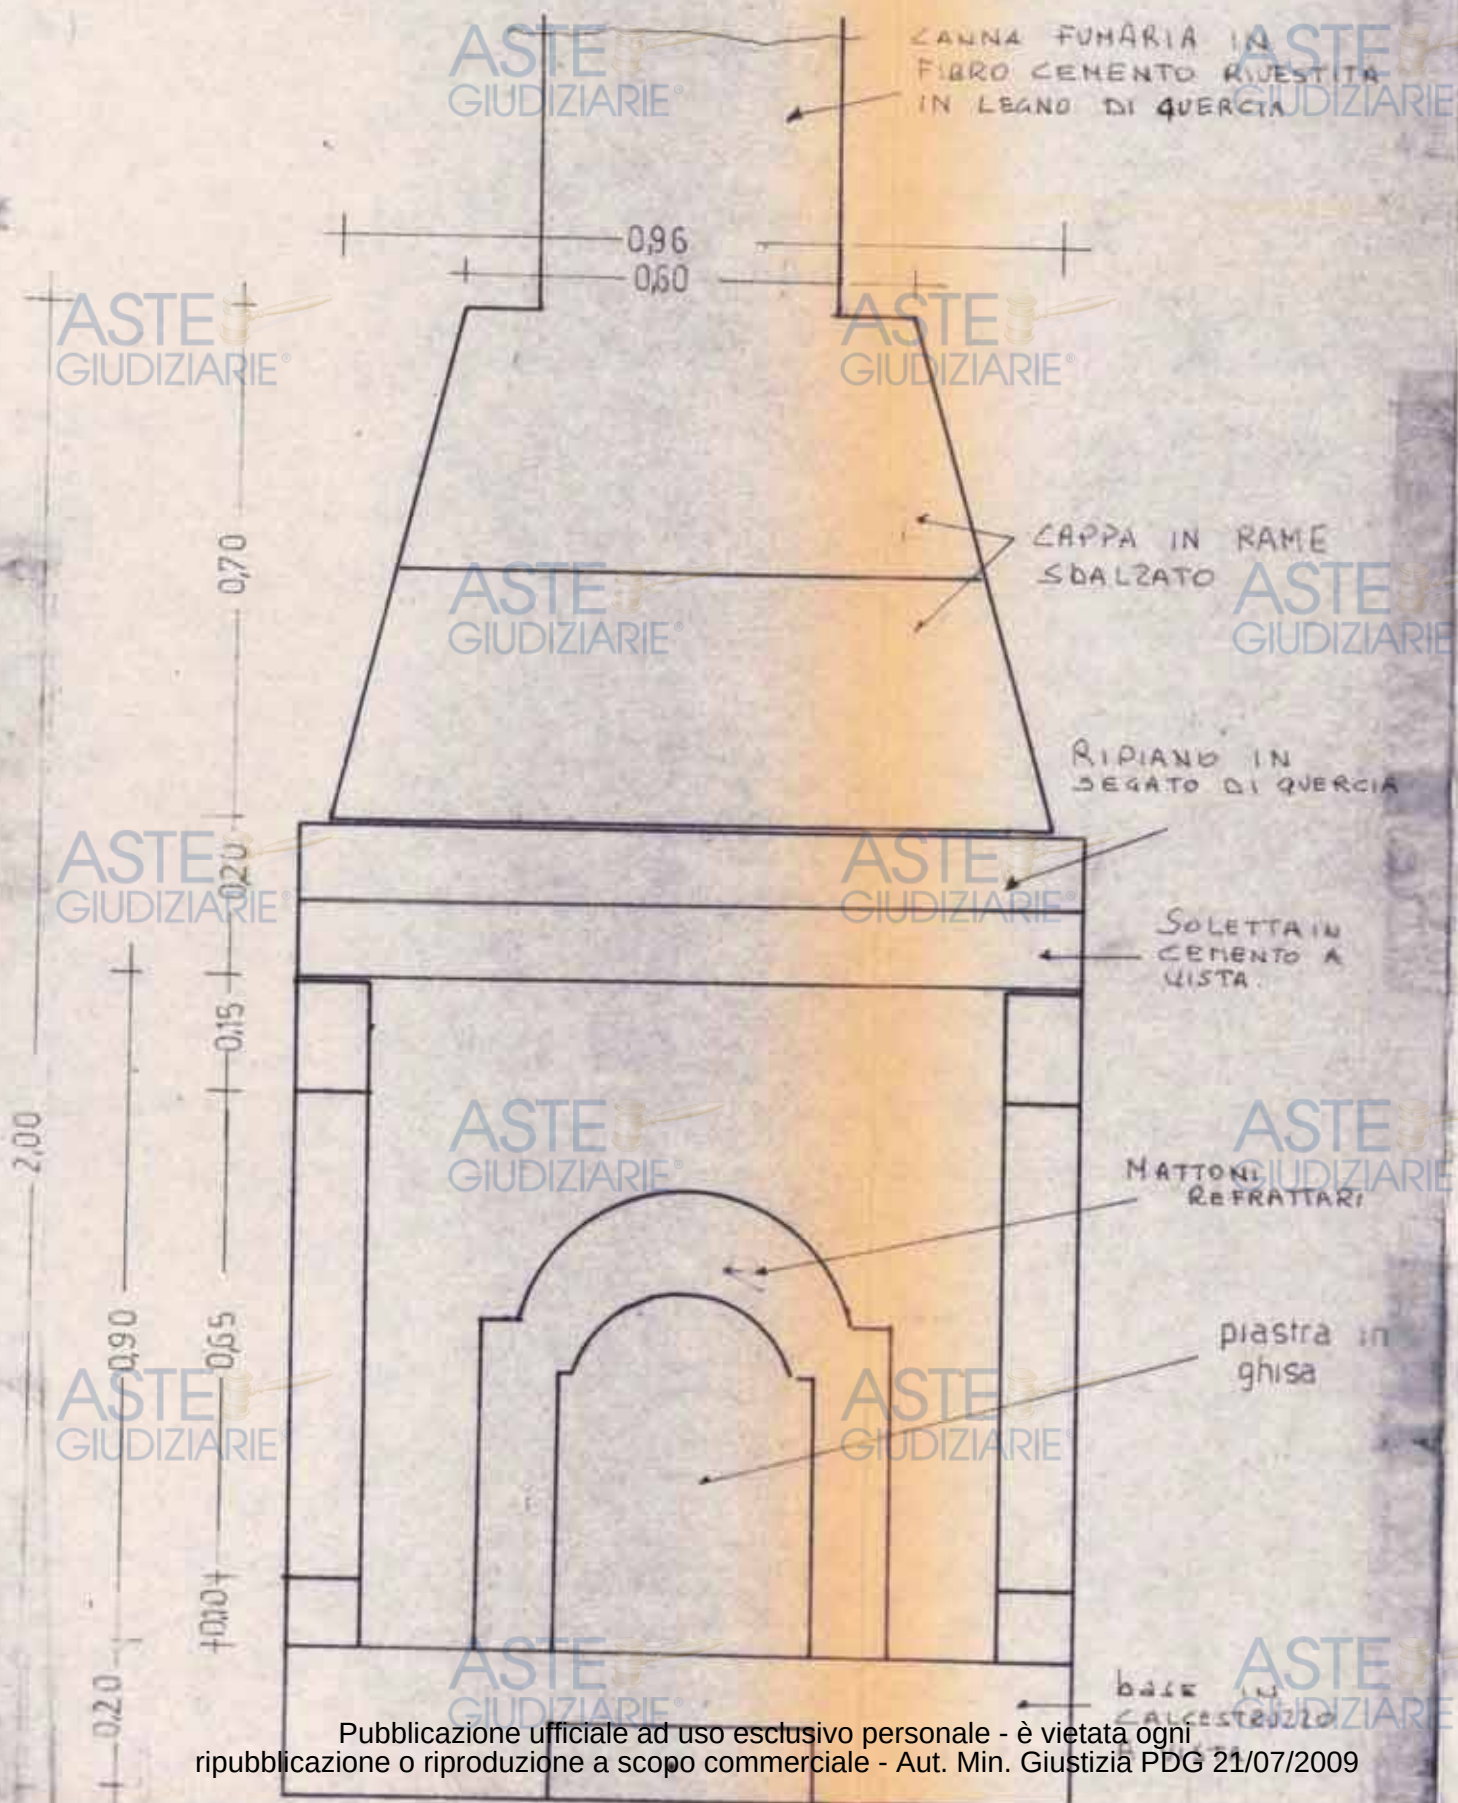

PARTICOLARE DELLA
PROTEZIONE AL
SEMINI TERRATO
scala 1:20

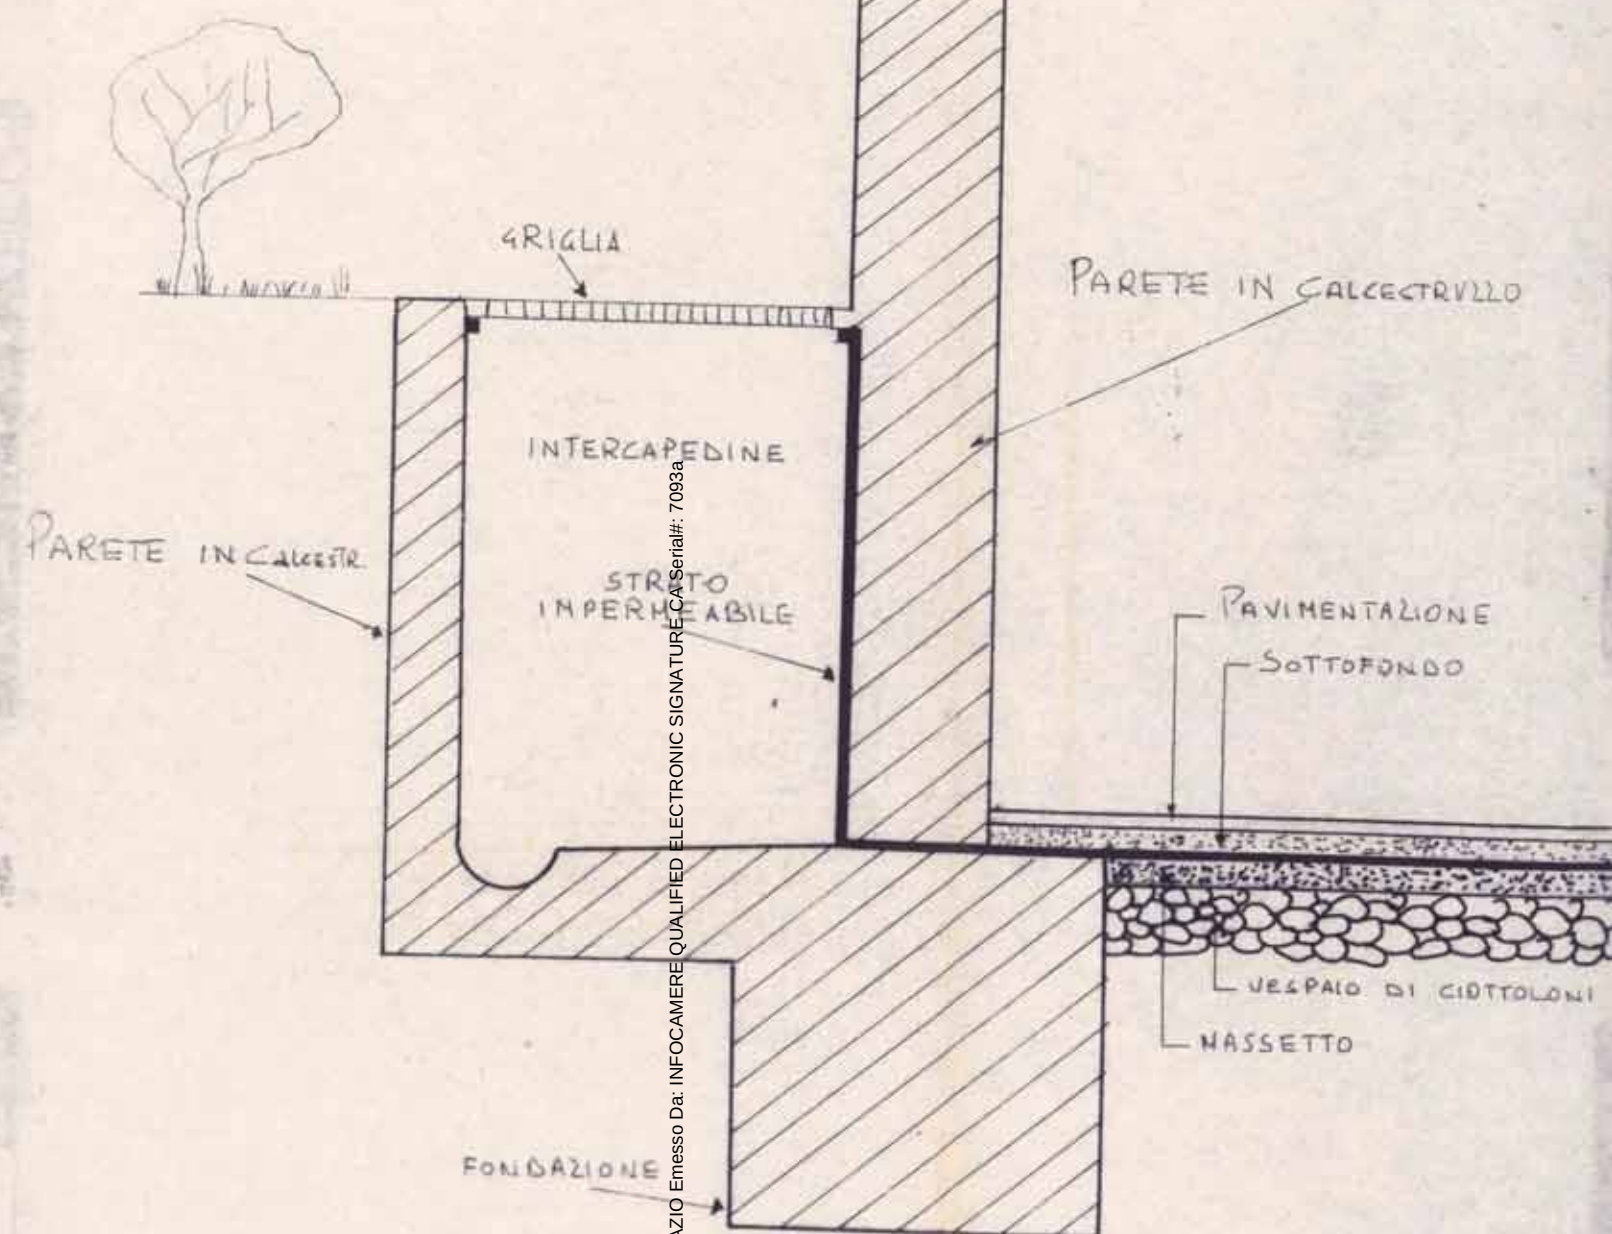

ASTE
GIUDIZIARIE®

PARTICOLARE DELLA PROTEZIONE AL SEMIN INTERRATO scala 1:20

ASTE
GIUDIZIARIE®

ASTE
GIUDIZIARIE®

ASTE
GIUDIZIARIE®

ASTE
GIUDIZIARIE®

ASTE
GIUDIZIARIE®


ASTE
GIUDIZIARIE®

ASTE
GIUDIZIARIE®

ASTE
GIUDIZIARIE®

ASTE
GIUDIZIARIE®

PARTICOLARE SOLAIO Scala 1:10 PARTICOLARE MURATURA Scala 1:10

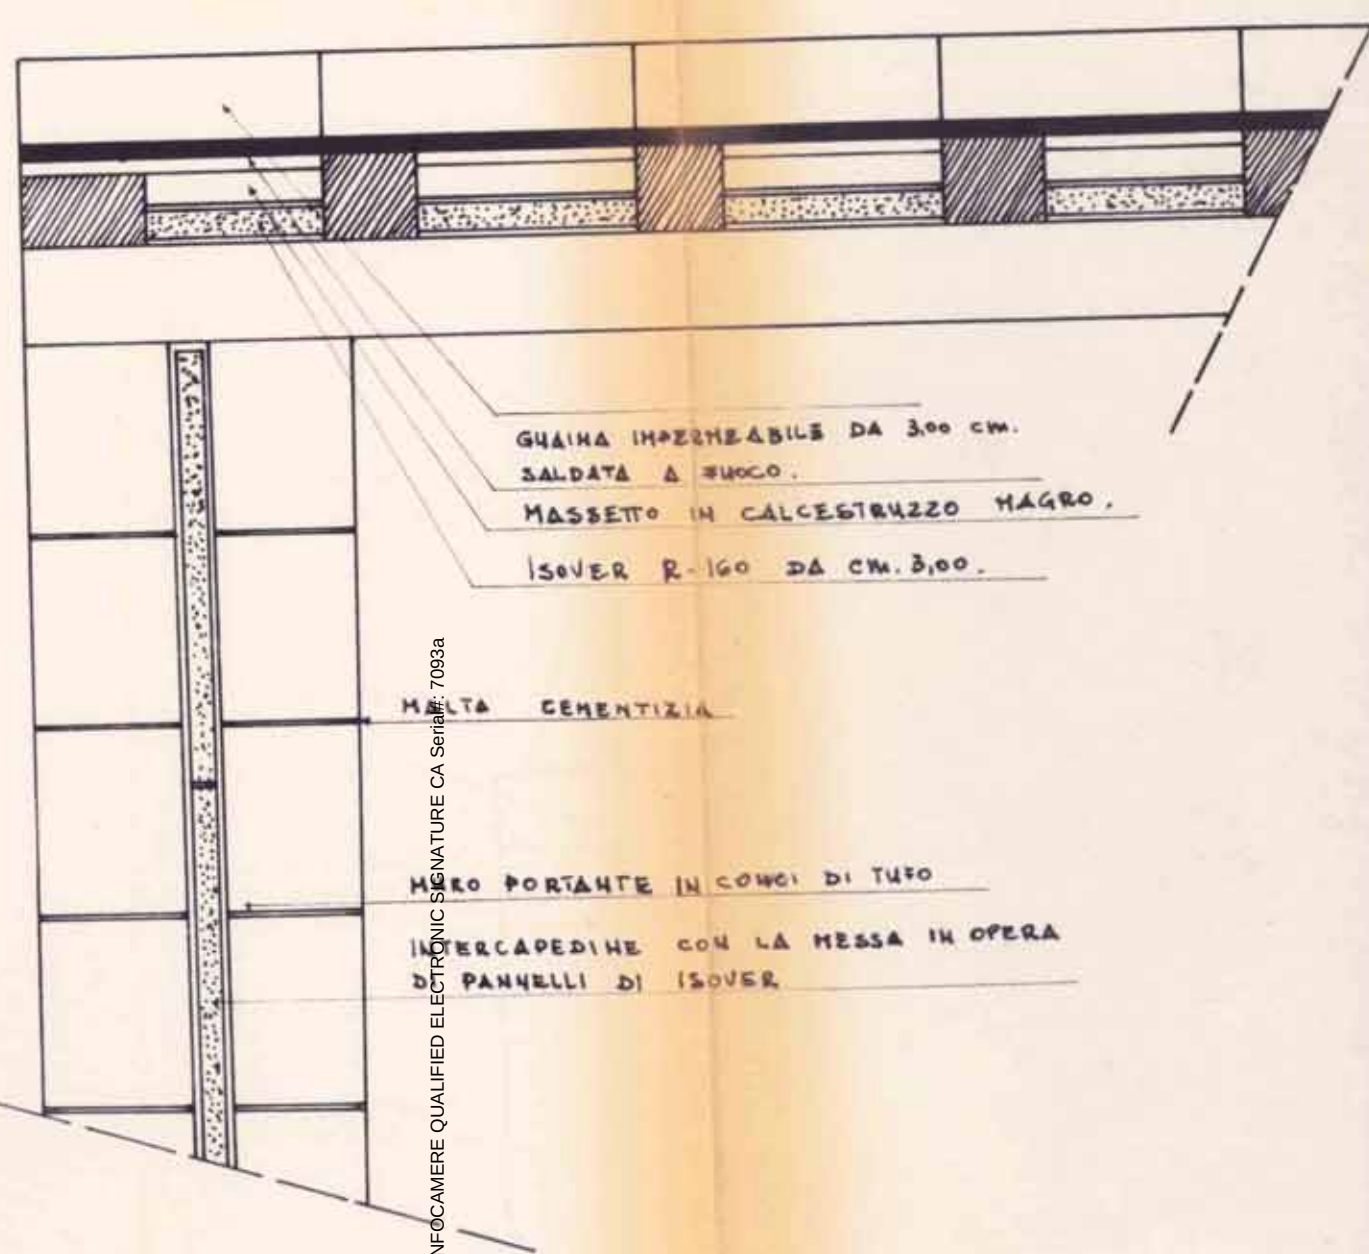

Firmato Da: SETTE ORAZIO Enesso Da: INFOCAMERE QUALIFIED ELECTRONIC SIGNATURE CA Serial#: 7093a





COMUNE DI TARANTO

LAVORI PUBBLICI — EDILITA'

bollo

OGGETTO: Dichiarazione di abitabilità.

Registrato al N. 391

IL SINDACO

Vista la domanda del C. F. n.
diretta ad ottenere la dichiarazione di abitabilità del cantinato, piano terra e primo piano

dello stabile sito in Taranto, via per Crispiano 13500 Monte Perniti Statte.
costruito dietro concessione comunale rilasciata in data 16/11/1979;

Visto il collaudo delle opere in c.a. redatto dall'Ing. Venturini Luciano
vistato dall'Ufficio del Genio Civile in data 27/6/1981 n°7527;

Visto il parere favorevole espresso dal lato igienico dell'Ufficiale Sanitario;

Visto il parere dell'Ufficio Tecnico del Comune dal quale si rileva che lo stabile di cui sopra, è
stato eseguito in conformità del progetto a suo tempo approvato, su determinazione del Sindaco in
data 29/8/1979;

Visto l'art. 221 del T.U. delle leggi Sanitarie approvato con R.D. 27-7-1934, n. 1265;

Visto che è stata pagata la tassa di concessione comunale nella misura di L. 66.900
come da versamento sul c/c postale n. 10253748, in data 8/6/1982 ricevuta n. 635;

D I C H I A R A

che la costruzione di cui sopra è abitabile;

Taranto, li 14 Giugno 1982

Il funzionario

IL SINDACO

Pubblicazione ufficiale ad uso esclusivo personale - è vietata ogni
ripubblicazione o riproduzione a scopo commerciale - Aut. Min. Giustizia PDG 21/07/2009

Firmato Da: SETTE ORAZIO Emesso Da: INFOCAMERE QUALIFIED ELECTRONIC SIGNATURE CA Serial#: 7093a