

TRIBUNALE DI VELLETRI

ESECUZIONE IMMOBILIARE N. 207/2017

OMISSIS

OMISSIS

G.E. dott. ssa Raffaella CALVANESE

LOTTO 2

VILLAGGIO IN ANZIO (RM) VIA DELLA FONDERIA 29/B - EDIFICIO 1

CATASTO TERRENI: Foglio 7 p.lila 3081 sub 515 (app. 50) e Sub 516 (box)

CATASTO FABBRICATE: Foglio 7 p.lila 3081 sub 515 (app. 50) e Sub 516 (box)

Ing. Scazzari - in corso di costruzione

PLANIMETRIA CON INDICAZIONE DEI PUNTI DI SCATTO FOTO

DOCUMENTAZIONE FOTOGRAFICA

GRAFICI SCALA 1:100

L'ESPERTO

Ing. Scazzari Stefano

firmato digitalmente



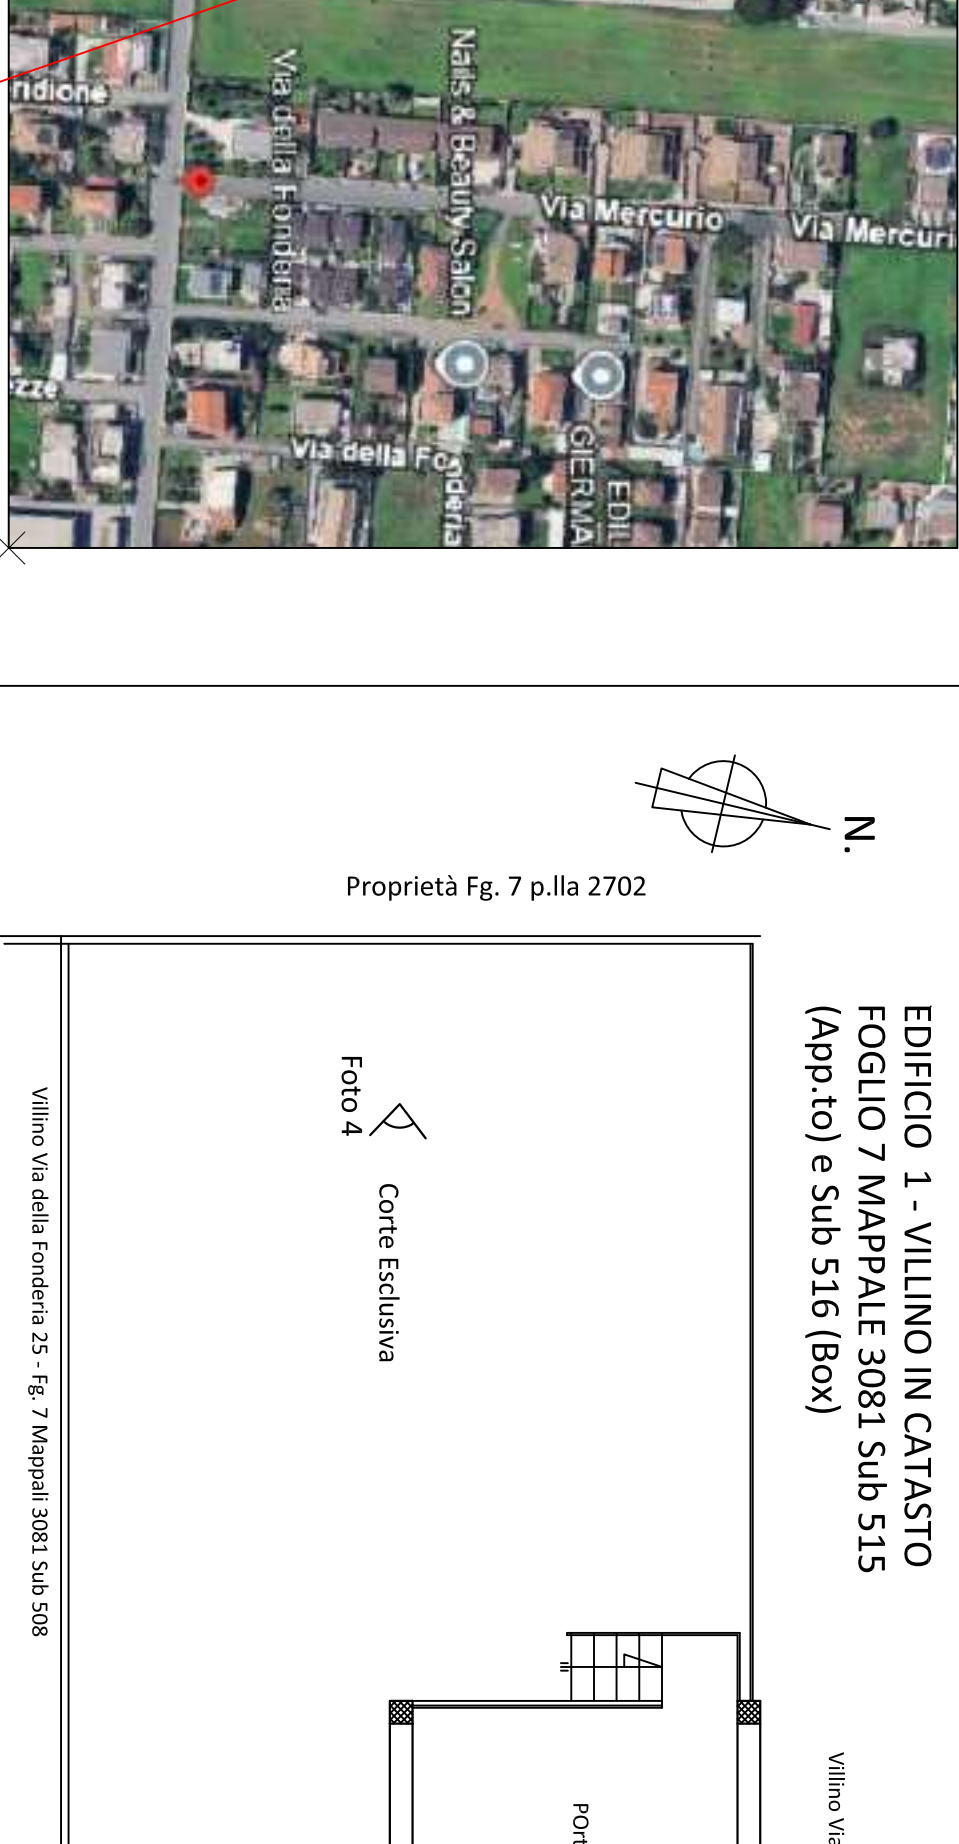



FOTO SATELLITARE

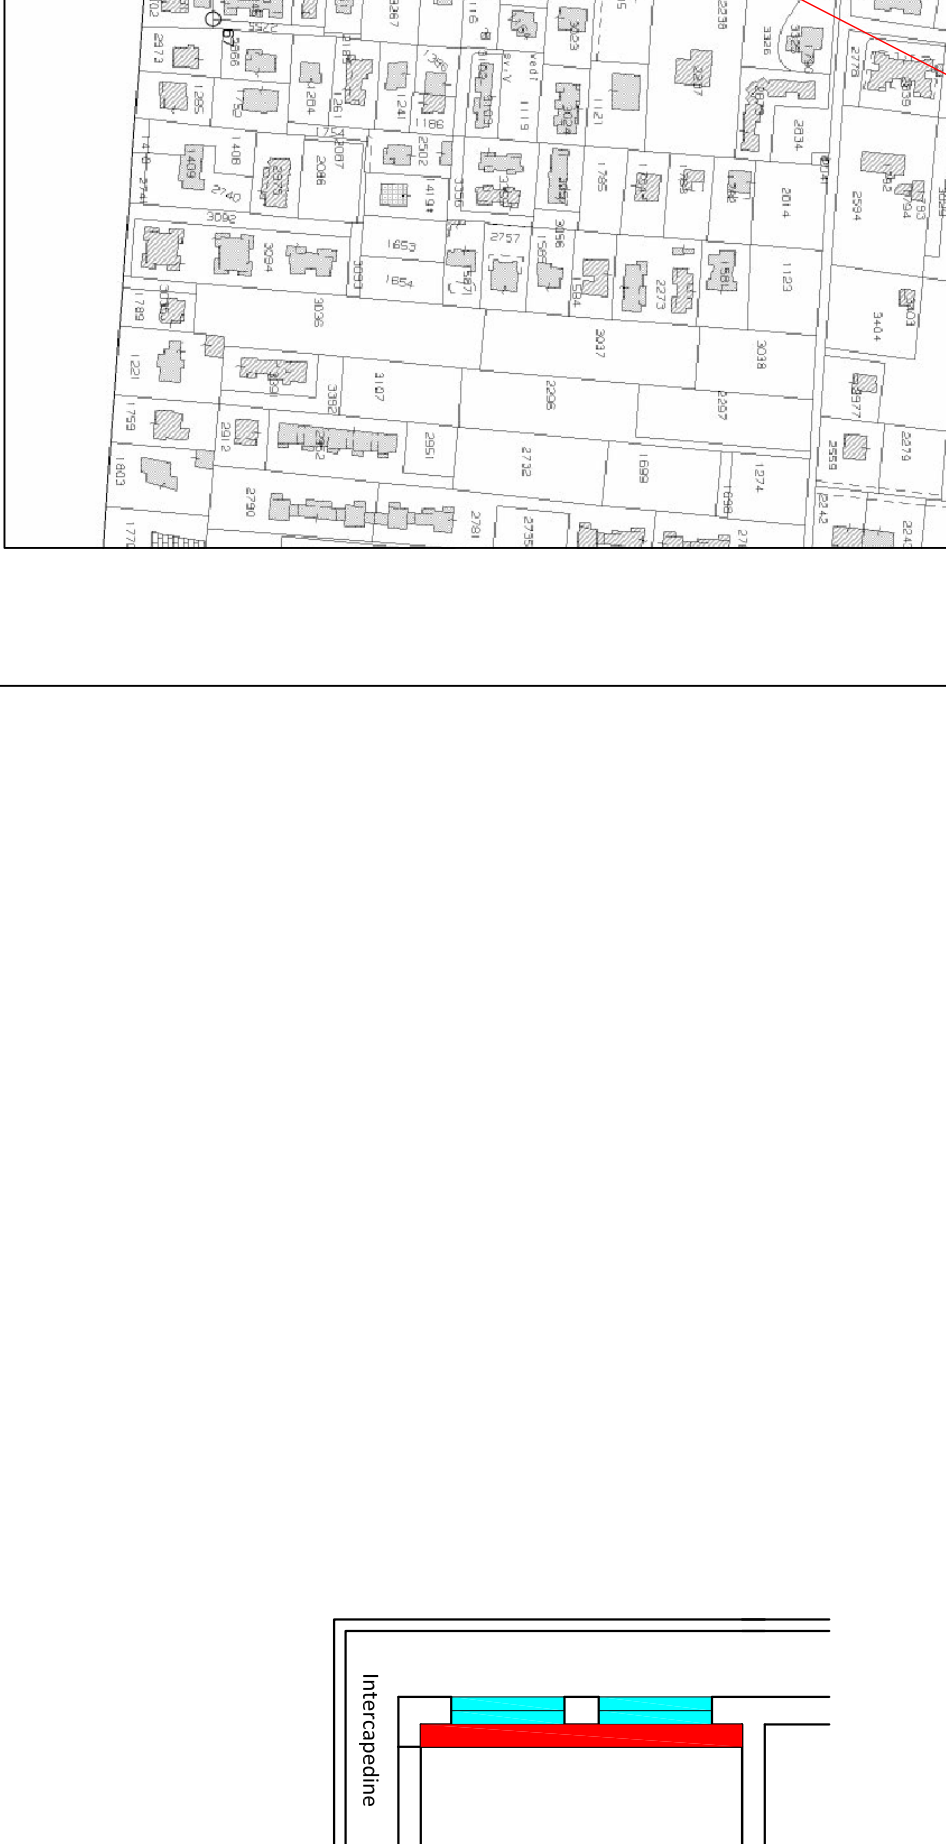


ESTRATTO DI MAPPA Foglio 7 - Rapp. 1:4000

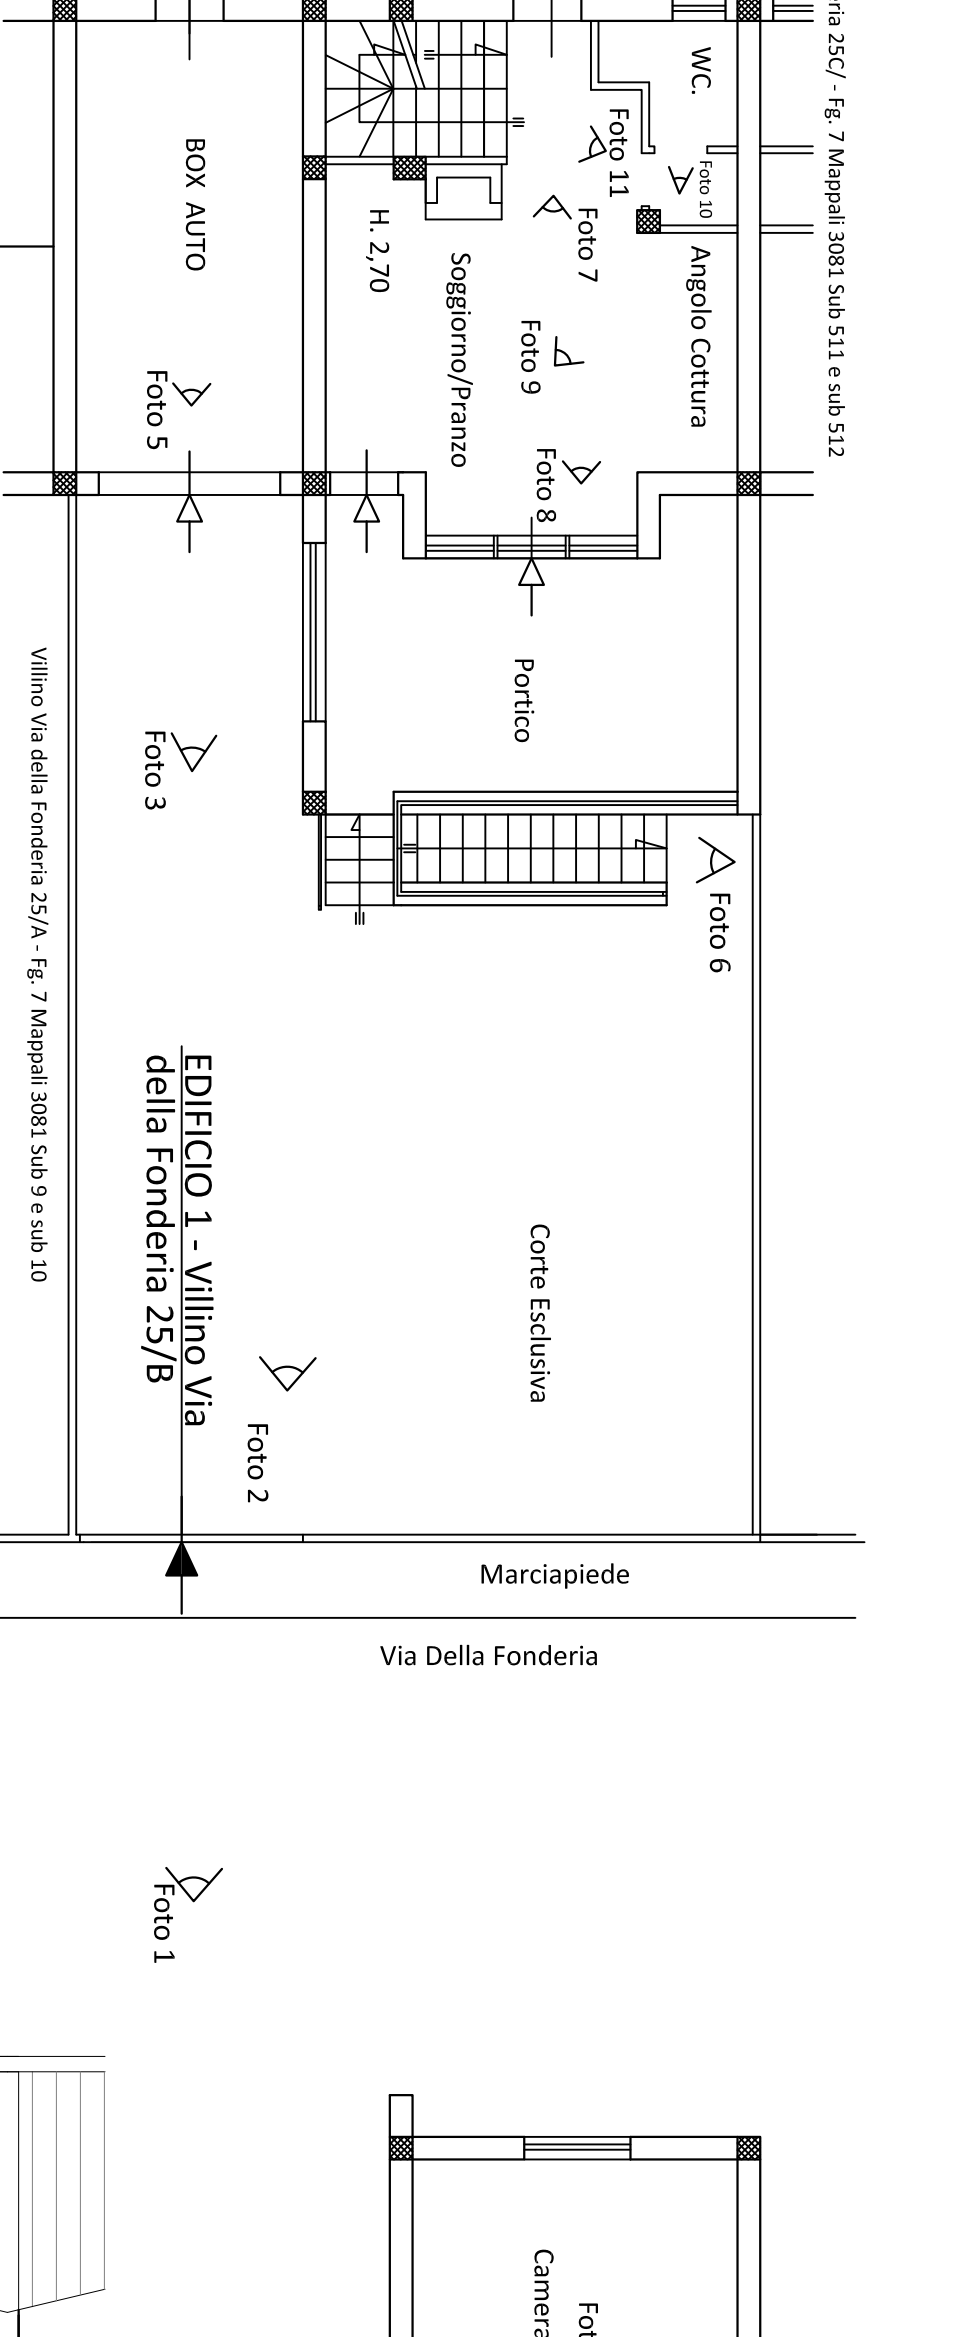

PIANTA PIANO TERRA

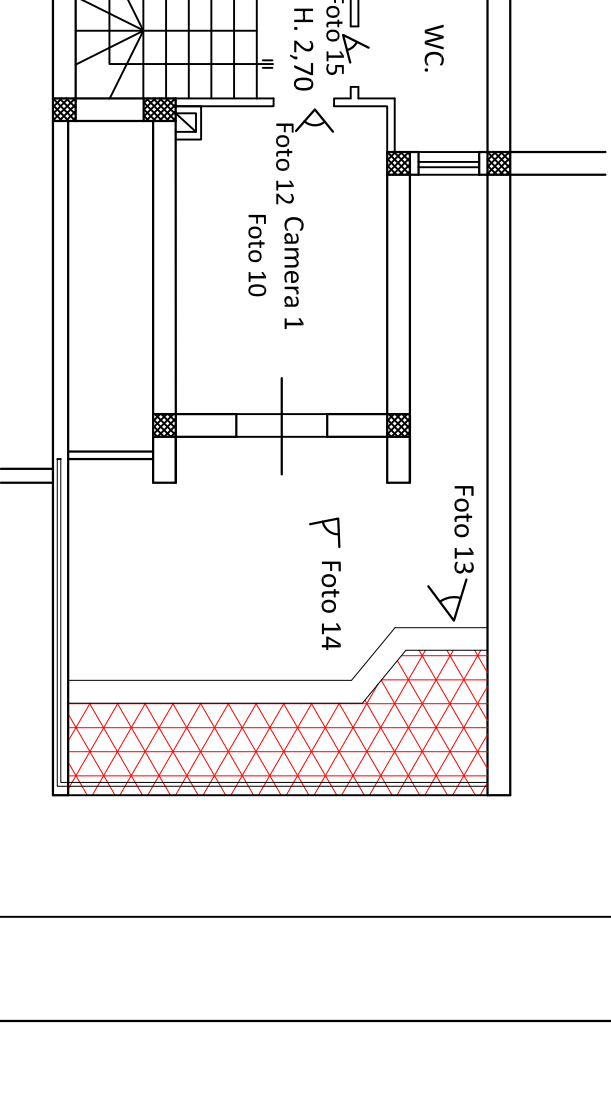

PIANTA PIANO PRIMO

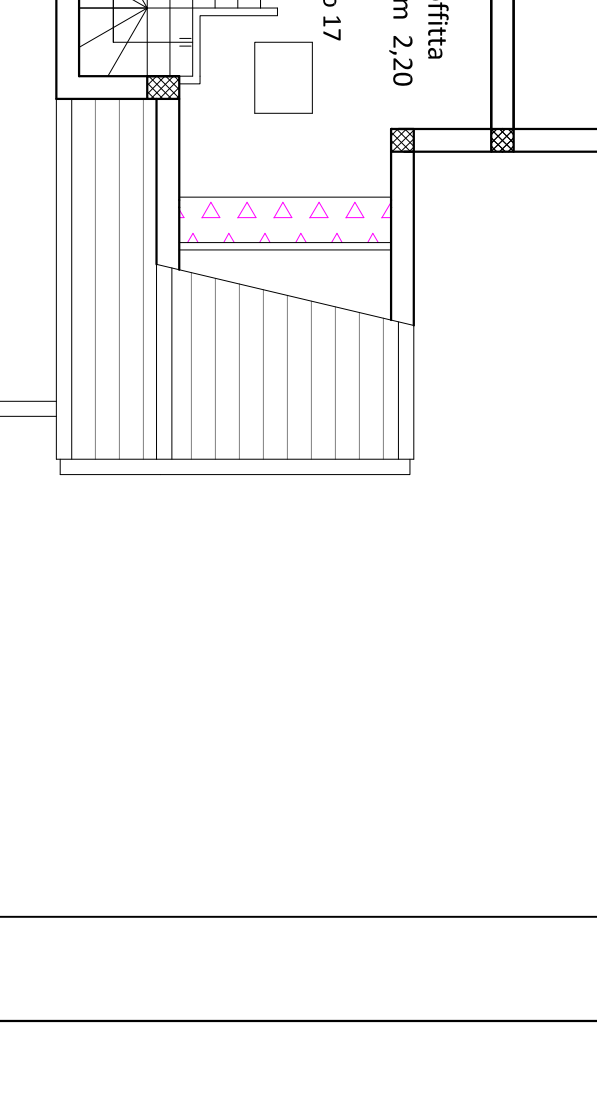

PIANTA PIANO SECONDO

LEGENDA ABUSI EDILIZI

- INECCEZIONE INGLOBANTE NELLA CANTINA
- MAGGIORI SUPERFICIE DELLA CANTINA
- MAGGIORI SUPERFICIE SOTTITTA
- FINESTRE NON AUTORIZZATE

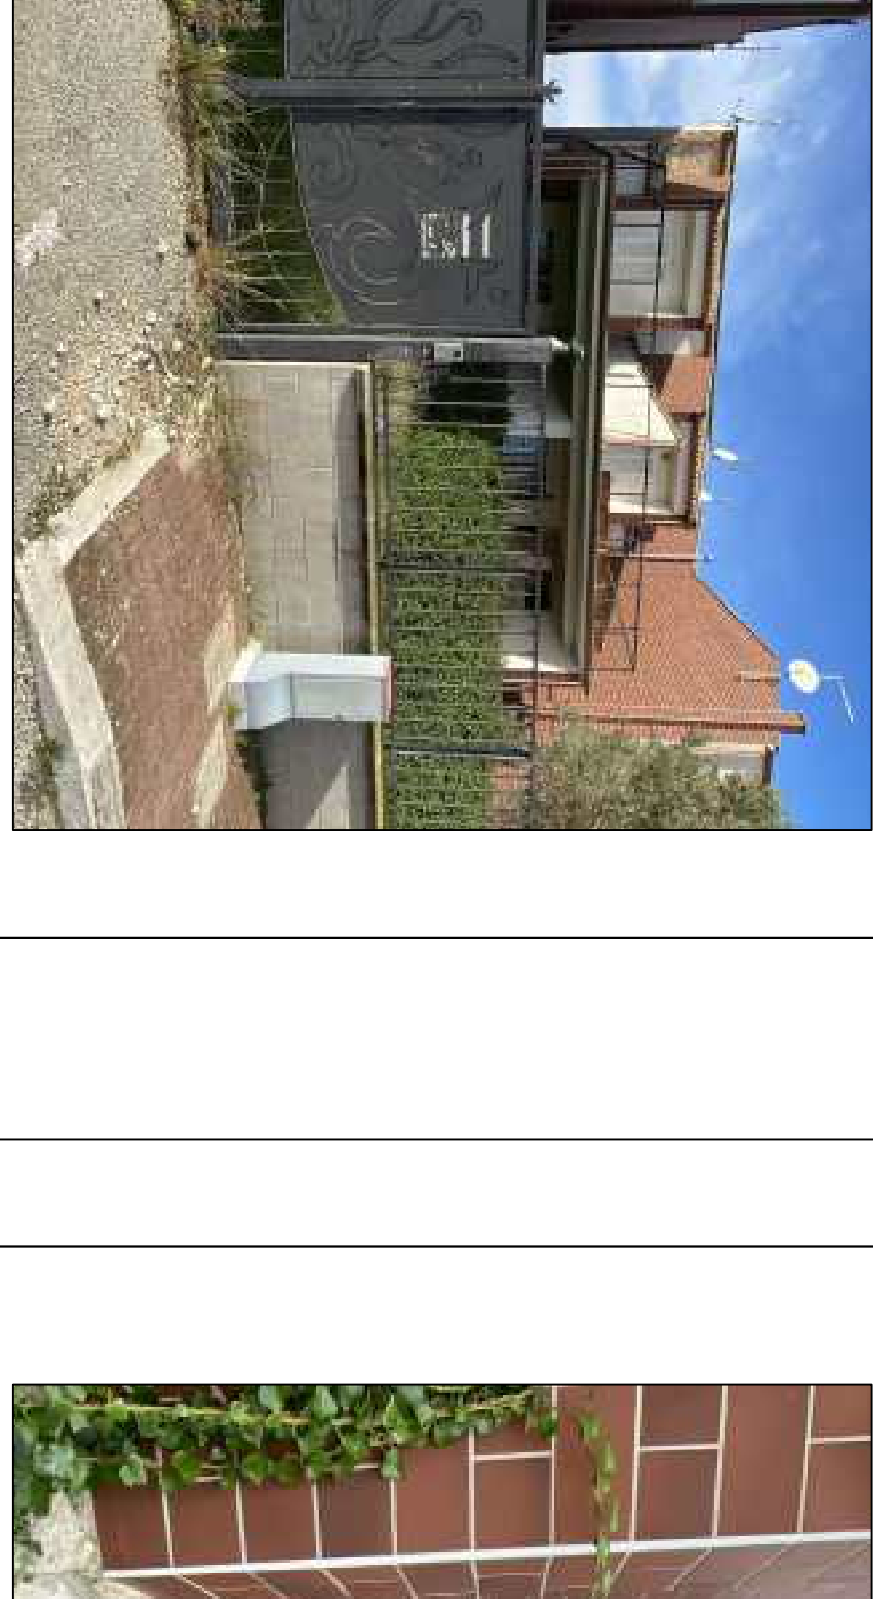


FOTO 1 - Ingresso a Villino

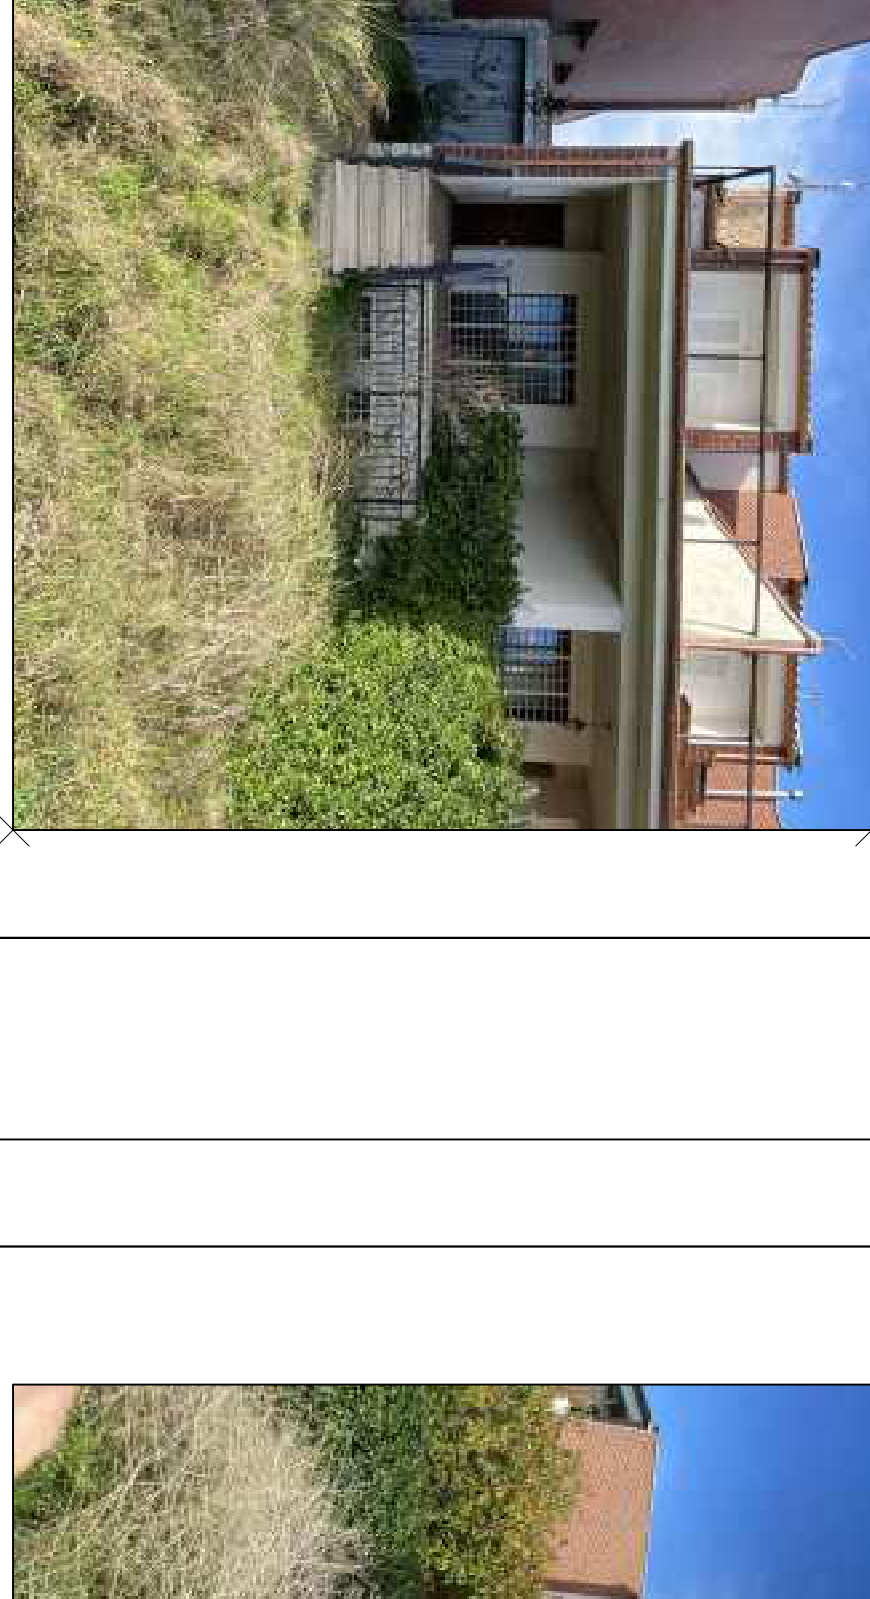


FOTO 2 - Prospetto Est Villino

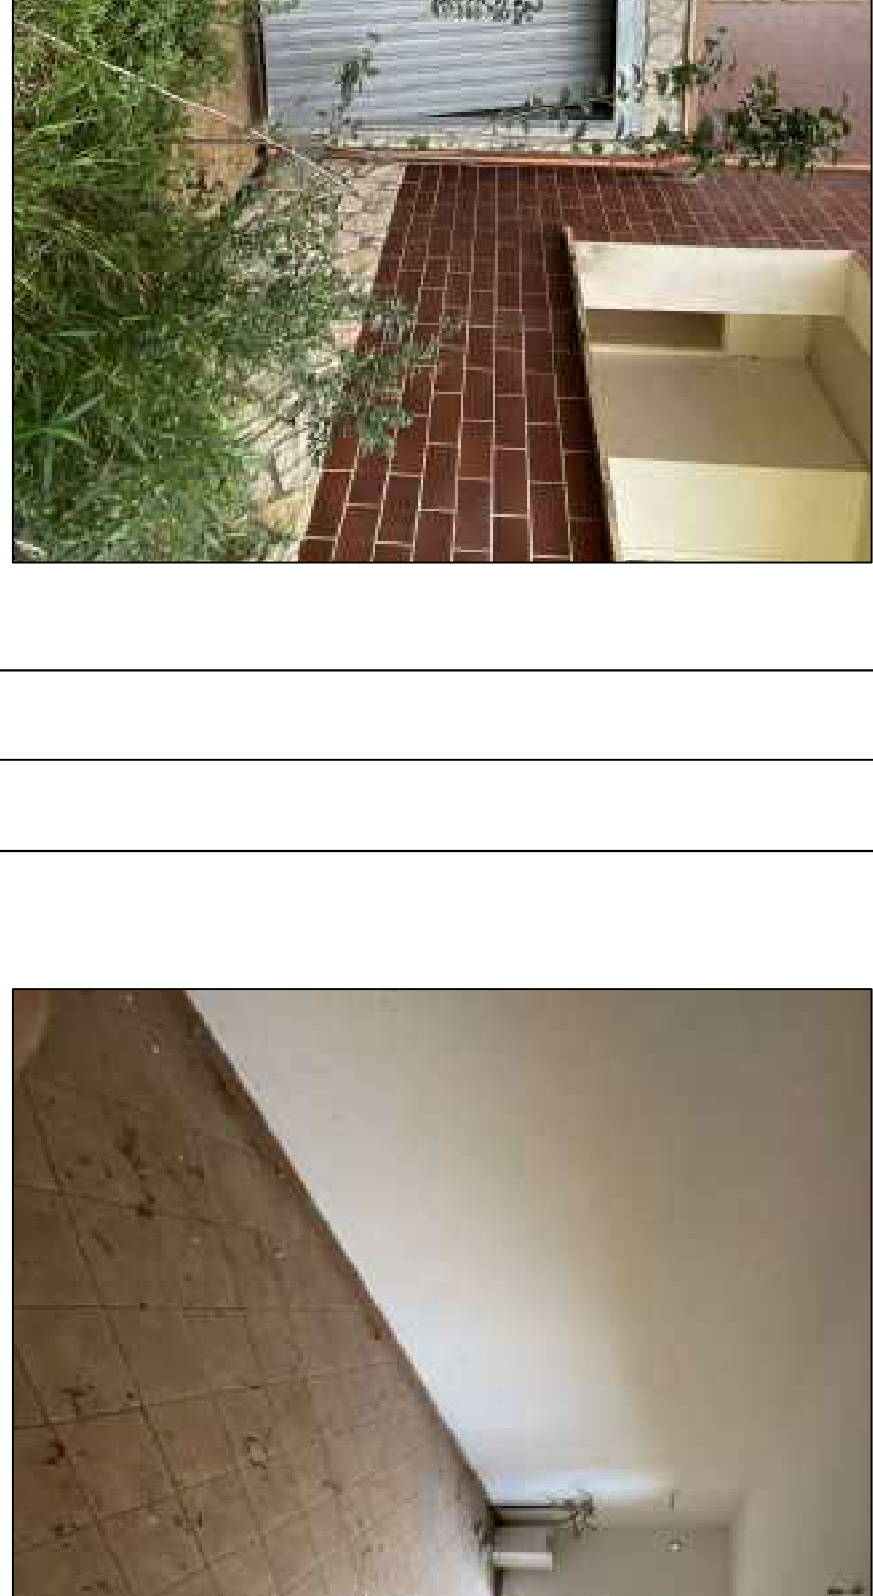


FOTO 3 - Ingresso Garage Prospetto Est



FOTO 4 - Prospetto Ovest Villino

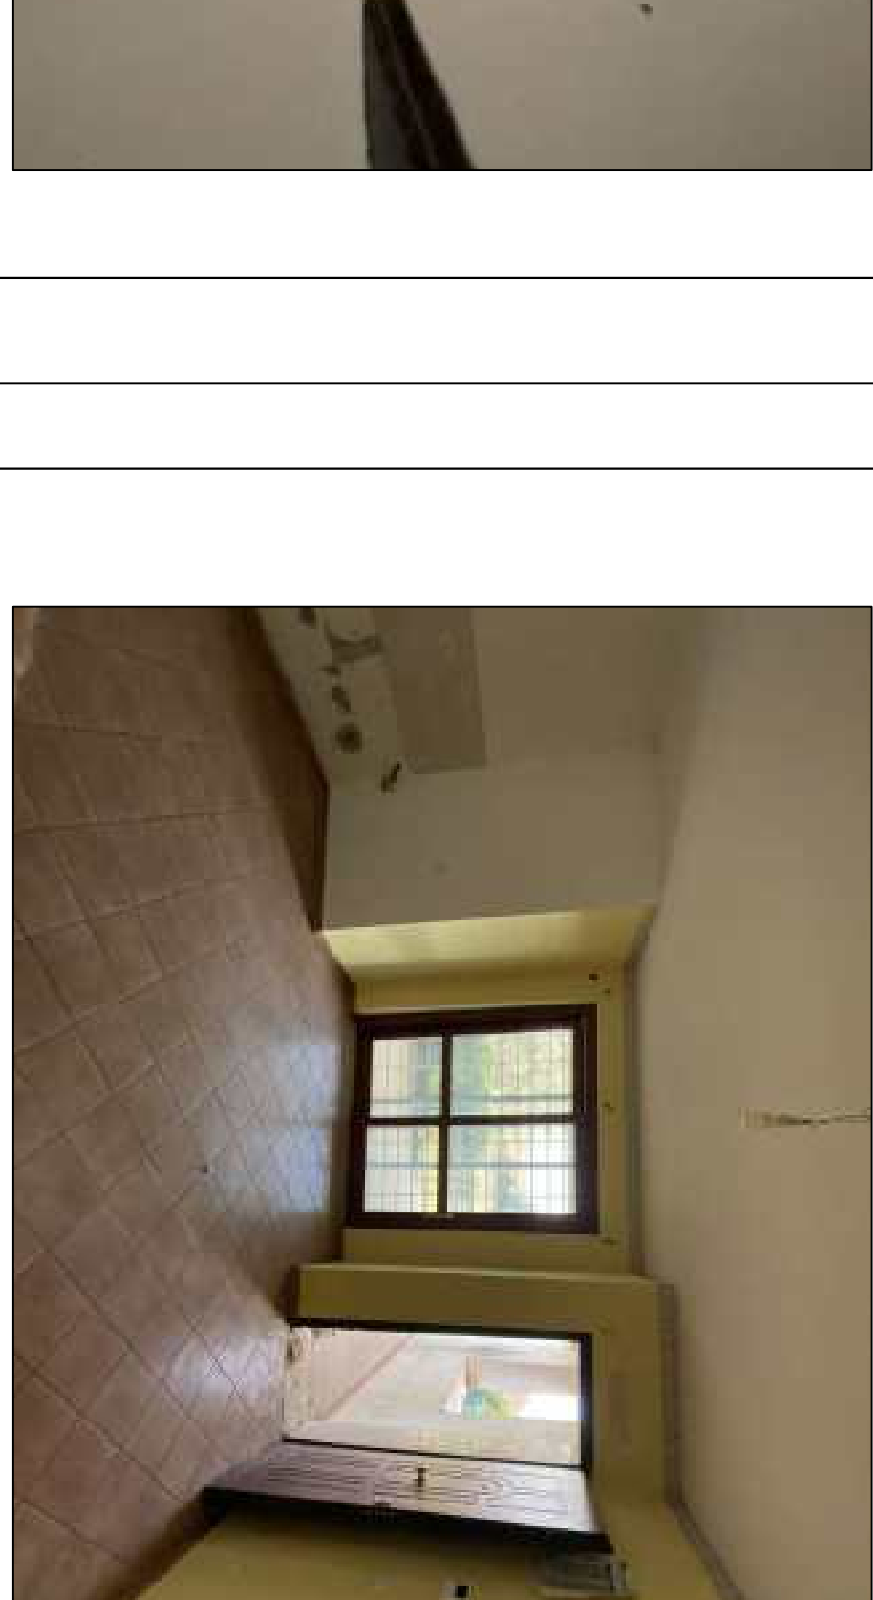


FOTO 5 - Interno Garage

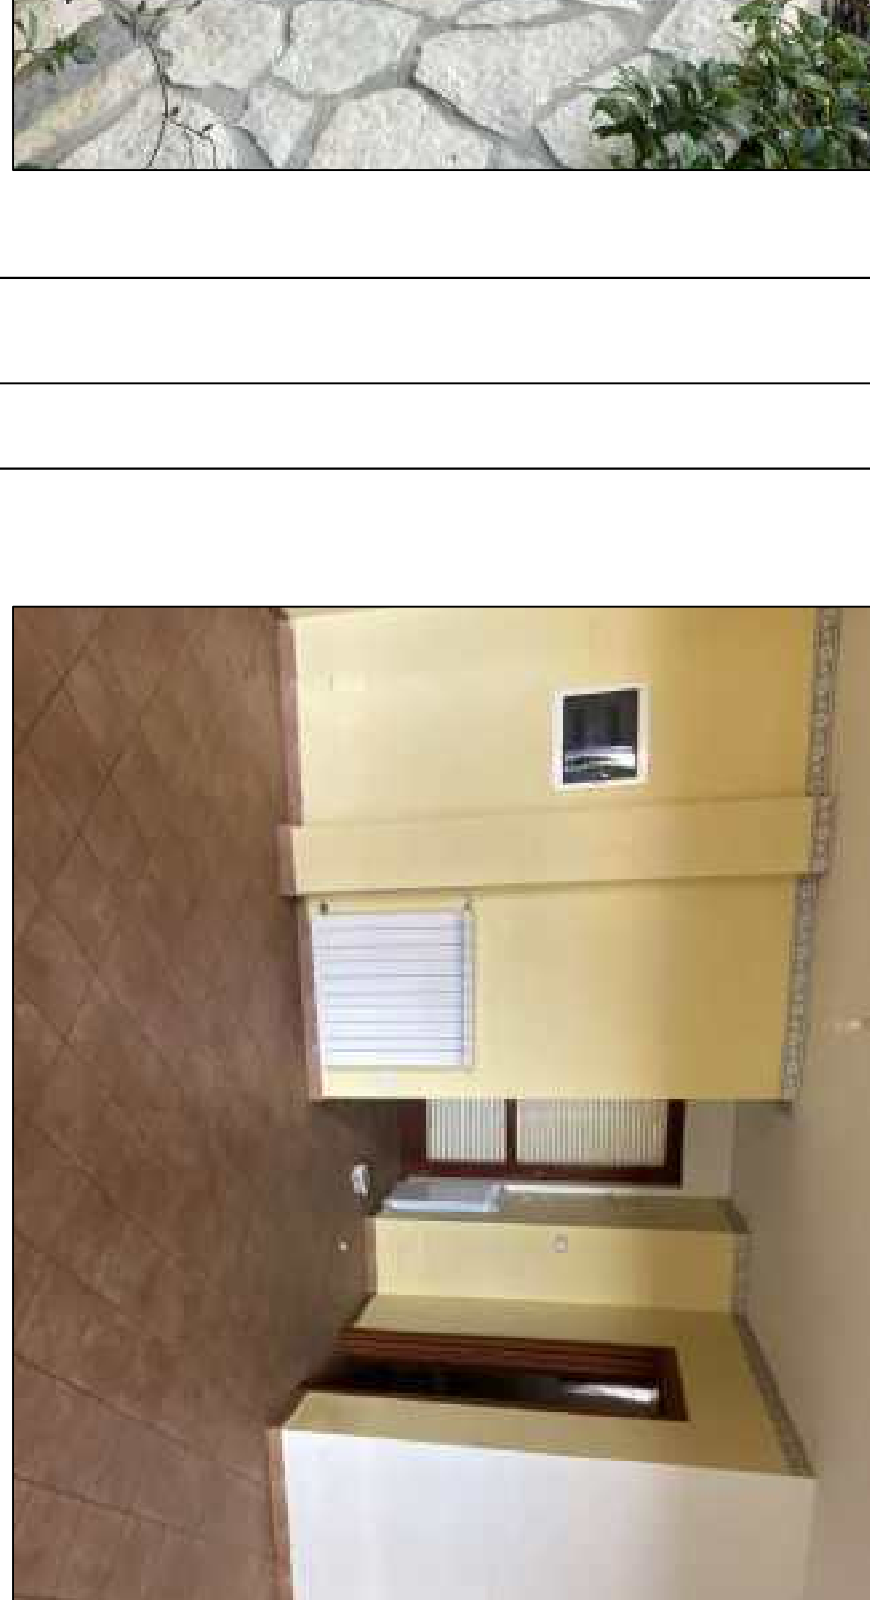


FOTO 6 -Scala Esterna Ingresso a PS1



FOTO 7 - Ingresso/Soggiorno a Piano Terra

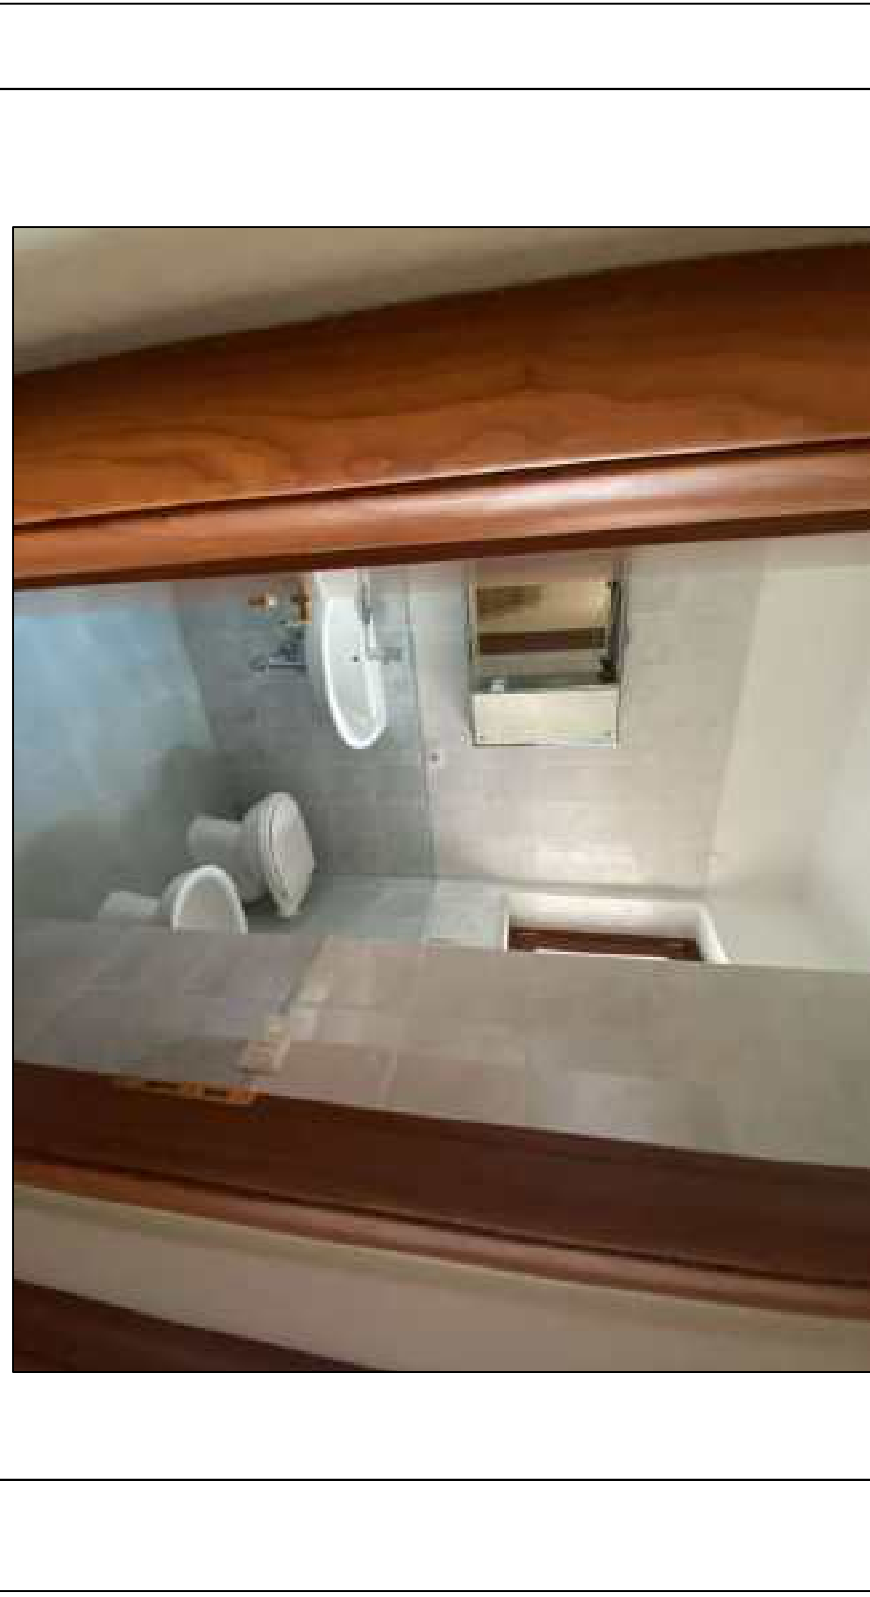


FOTO 8 - Ingresso/Soggiorno a Piano Terra



FOTO 9 - Angolo Cettura a Piano Terra

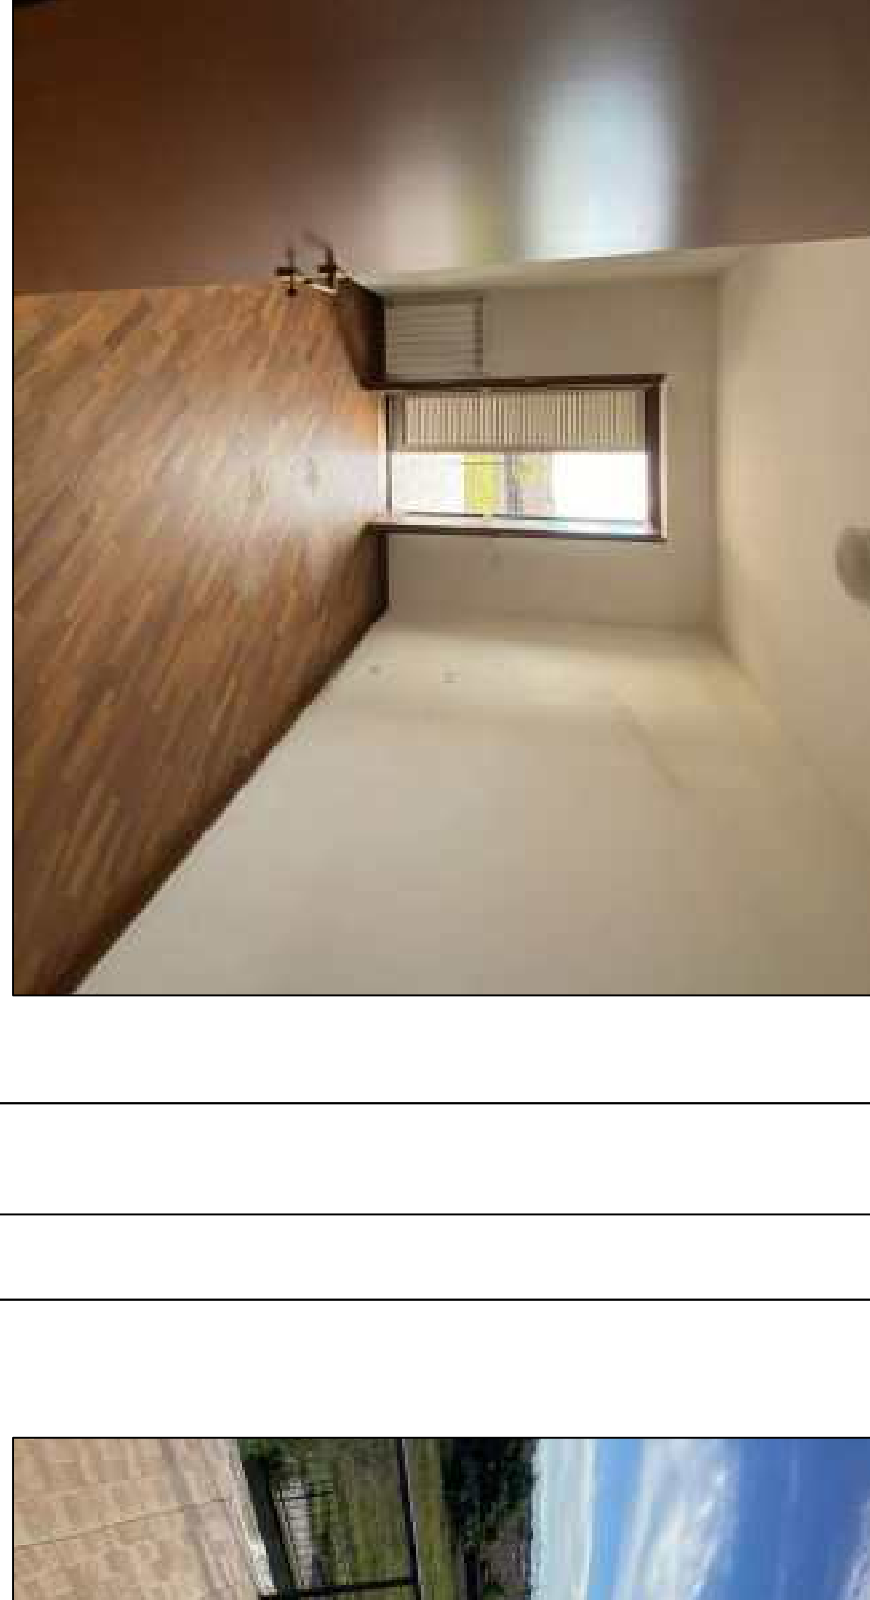


FOTO 10 - Bagno a Piano Terra



FOTO 11 - Vano Scale

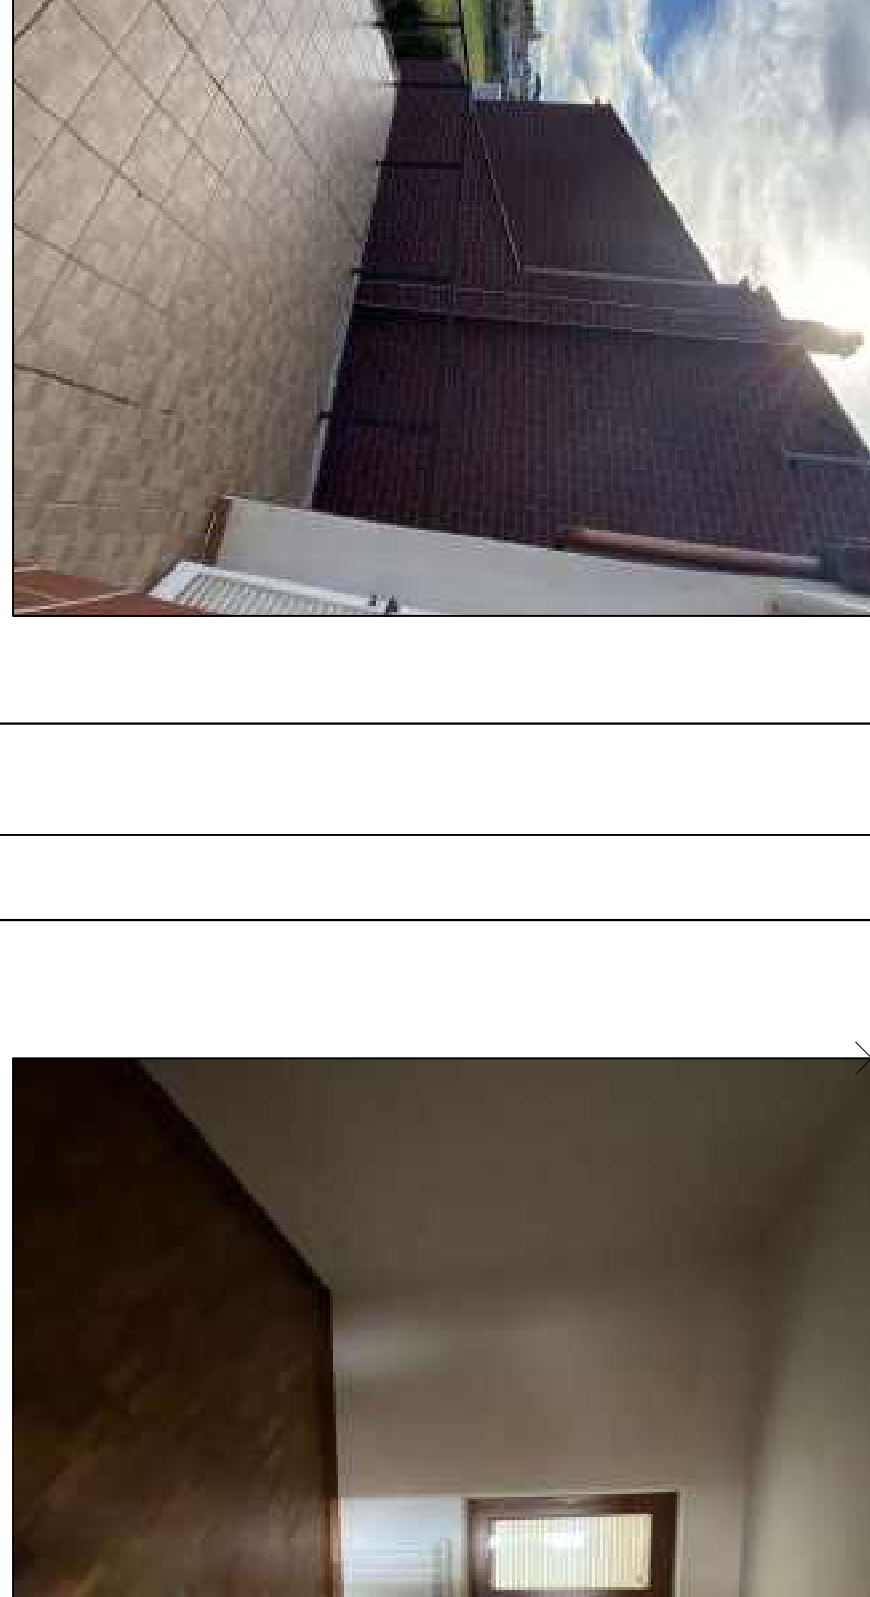


FOTO 12 - Soffitta

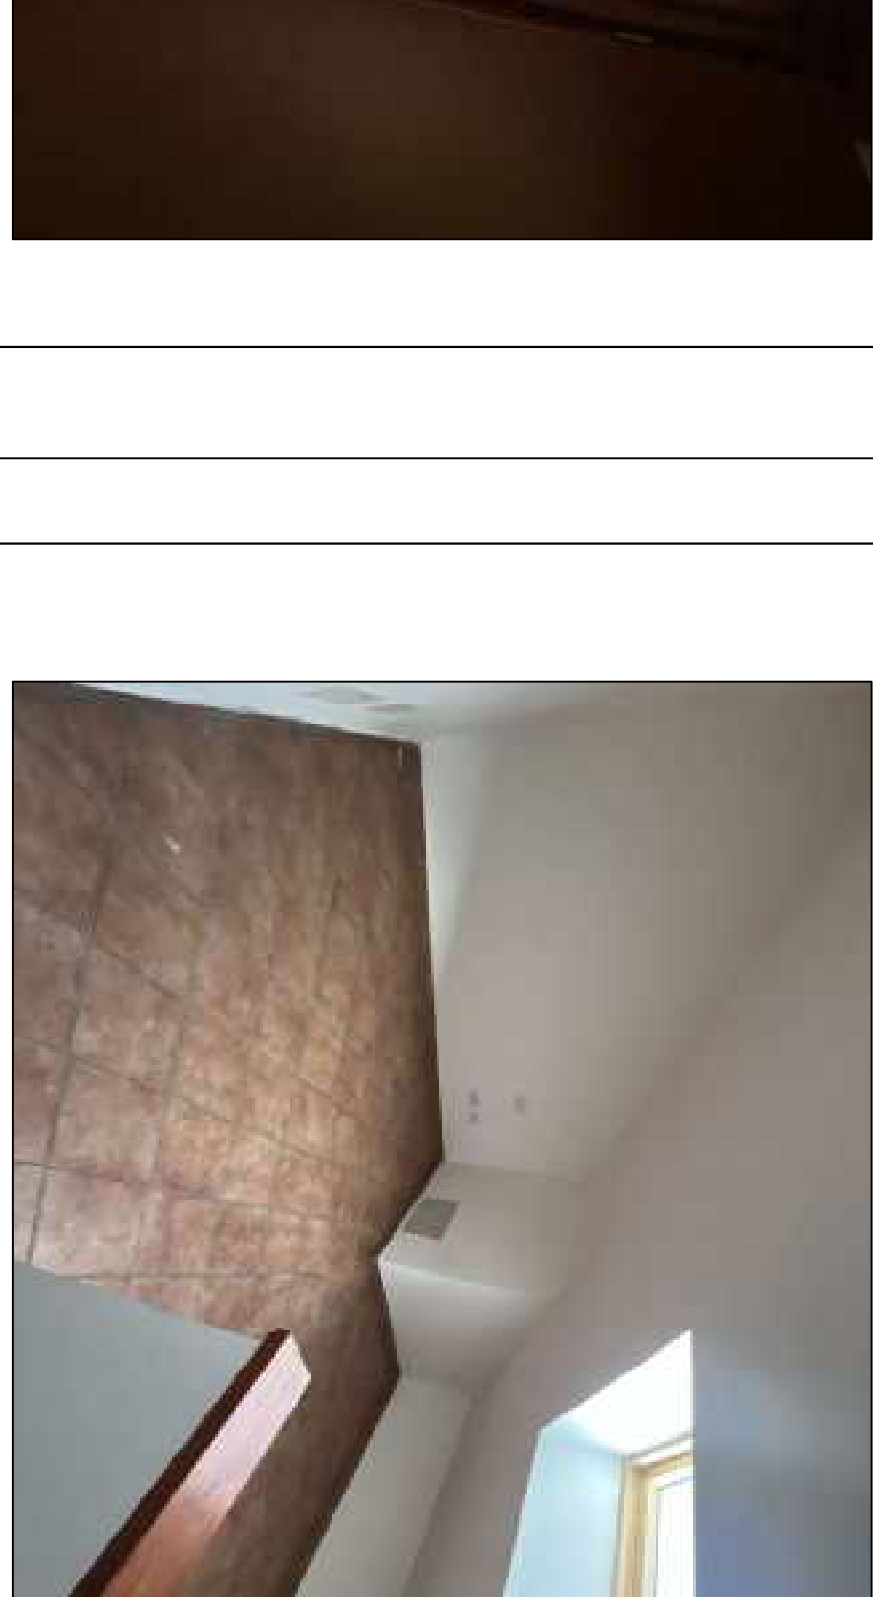


FOTO 13 - Terrazzo con accesso da Camera 1

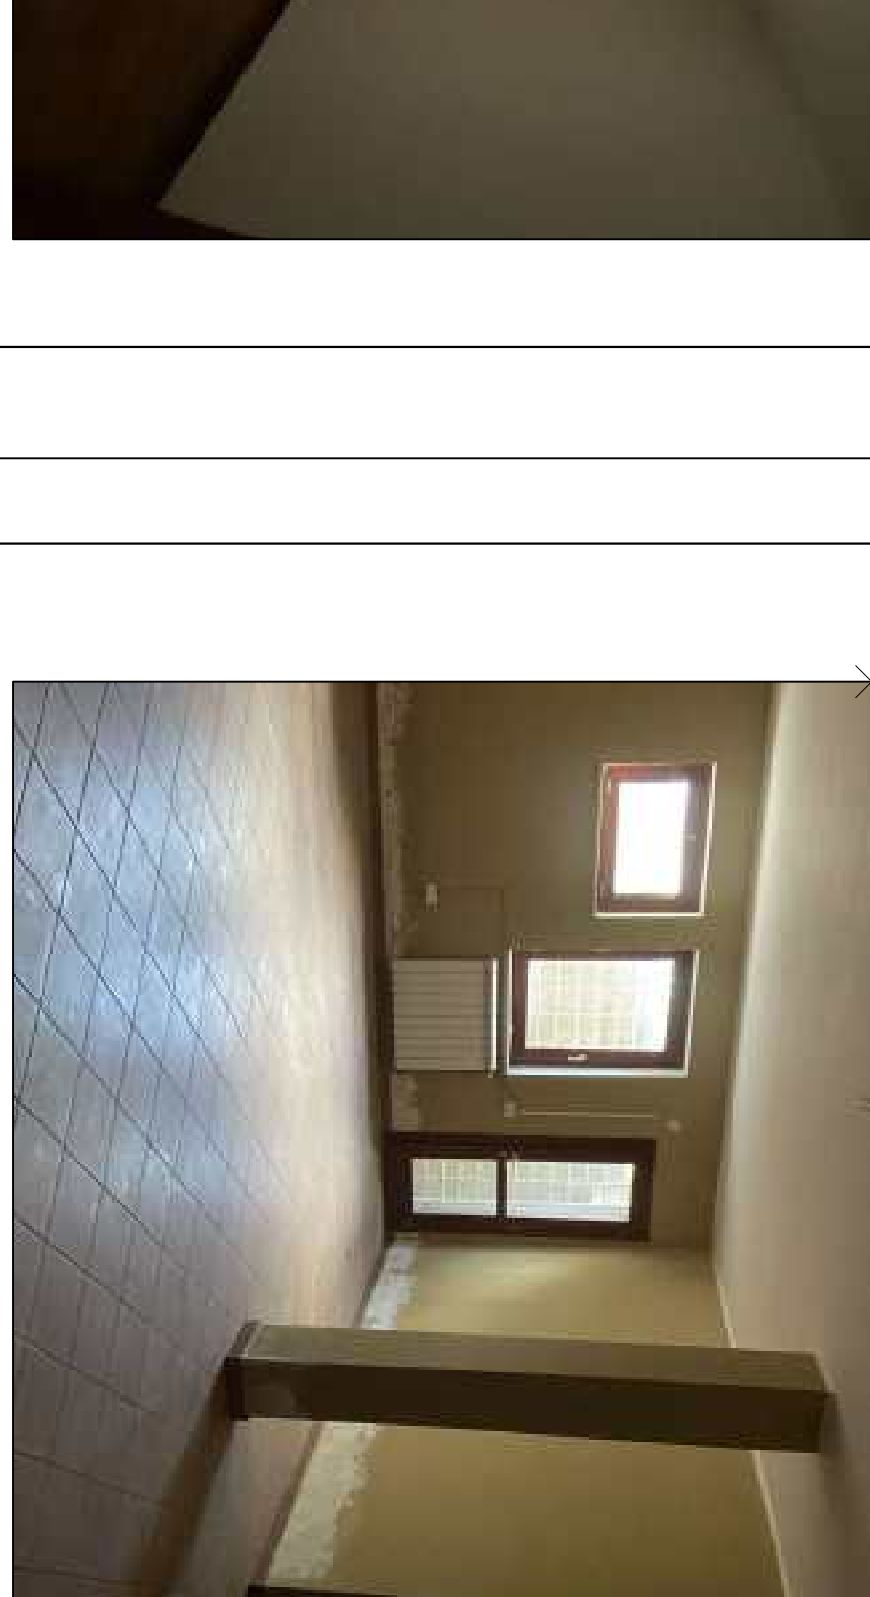


FOTO 14 - Terrazzo con accesso da Camera 1



FOTO 15 - Bagno Piano Primo



FOTO 16 - Camera 2



FOTO 17 - Piano Seminterato

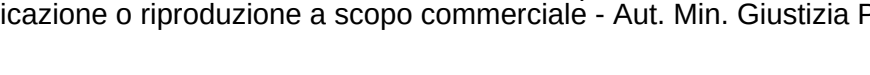


FOTO 18 - Piano Seminterato



FOTO 19 - Piano Seminterato



FOTO 20 - Piano Seminterato