

# ALLEGATO n. 24

ELABORATO GRAFICO SCHEMATICO IN SCALA 1:100 CHE RAFFIGURA LA CONSISTENZA E DISTRIBUZIONE INTERNA DELL'UNITA' IMMOBILIARE DI ABITAZIONE UBCATA AL PIANO PRIMO DEL FABBRICATO DI MAGGIOR CONSISTENZA SITUATO IN COMUNE DI PESCIA (PT), VIA DELLE ROSE N.C. 2 - 4 - 6 - 8 - 10, CON ACCESSORI AL PIANO TERRENO E PIANO SECONDO "SOTTOTETTO", AVENTE ACCESSO DAL VANO SCALA COMUNE CONTRADDISTINTO DAL N.C. 6 DI DETTA VIA, COSTITUENTE IL LOTTO n. 3


IICTU Geometra Felice Bisogni



## CATASTO TERRENI


Comune di **Pescia**  
Estratto del foglio di mappa n. 96

Scala 1:2.000

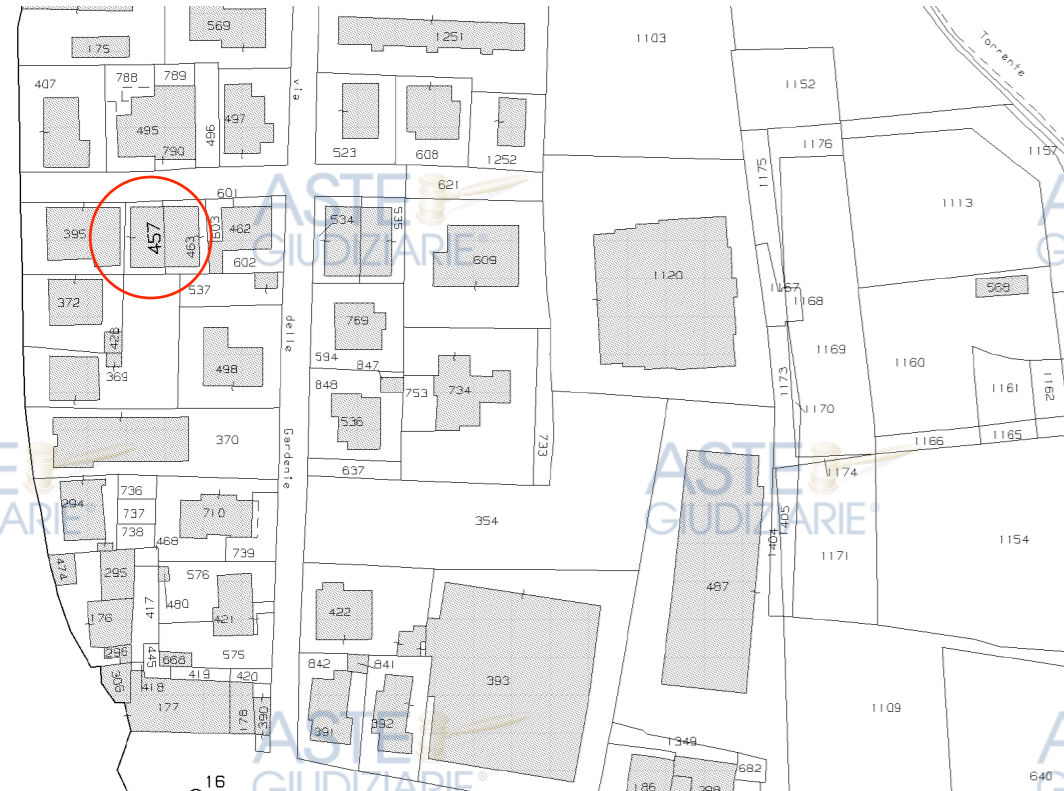


## PIANTA PIANO TERRENO

Scala 1:100

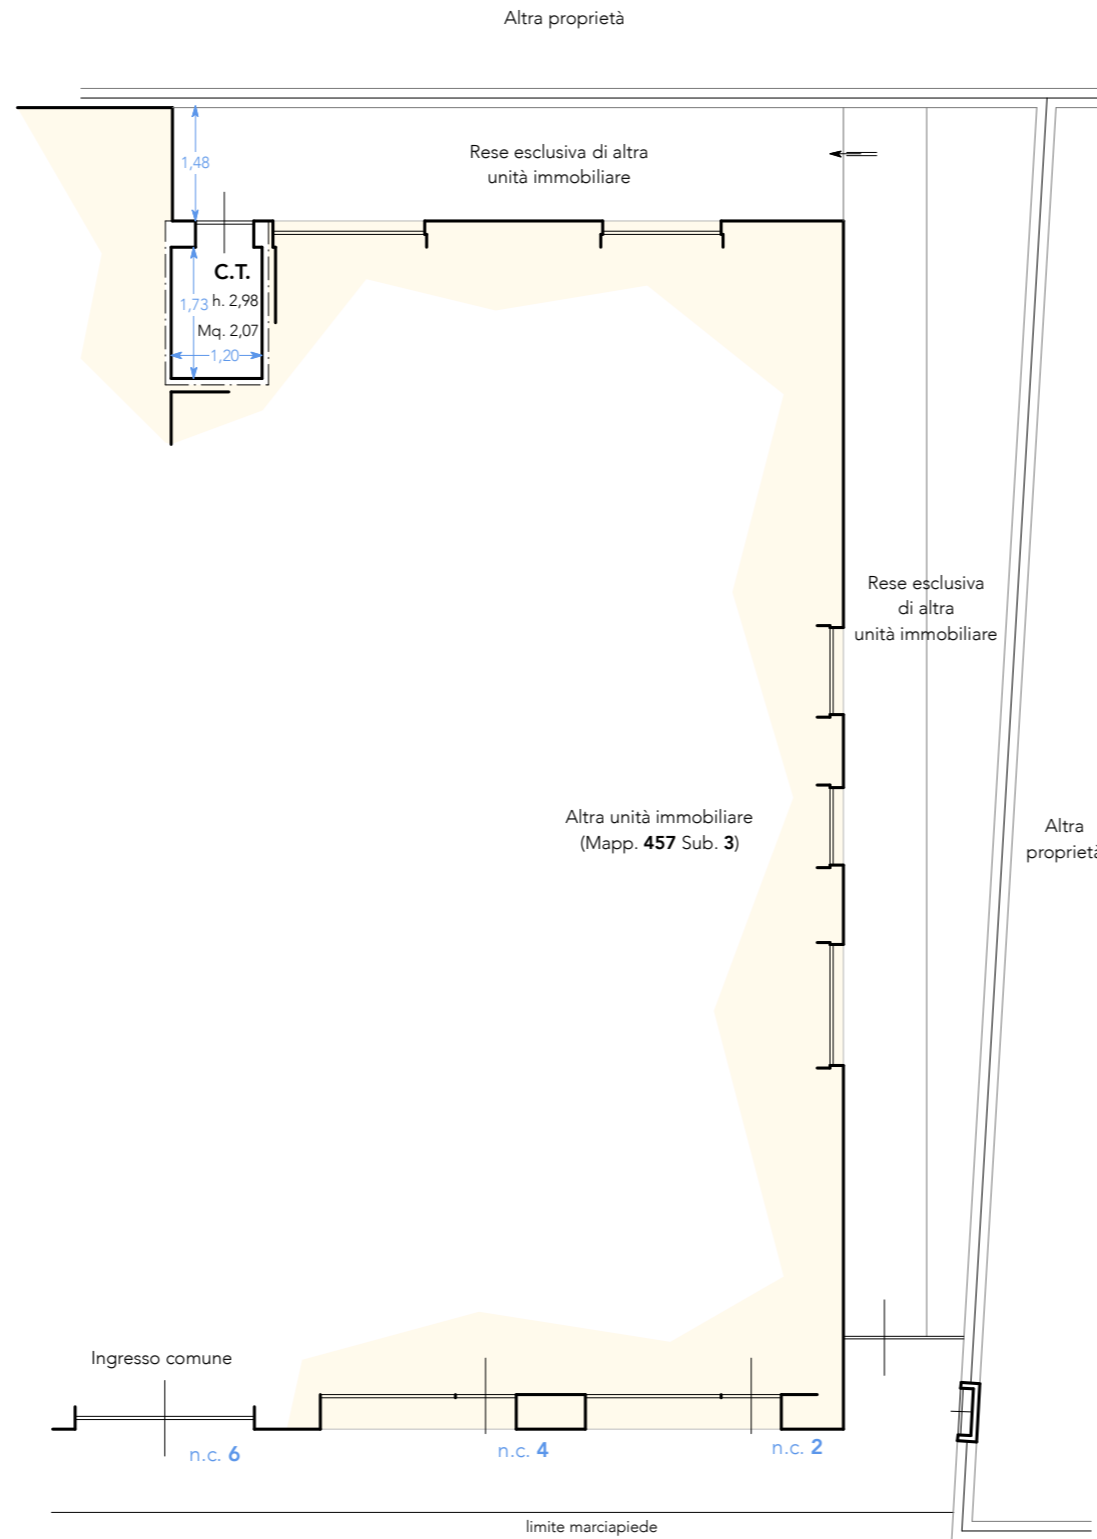


## PIANTA PIANO PRIMO

Scala 1:100

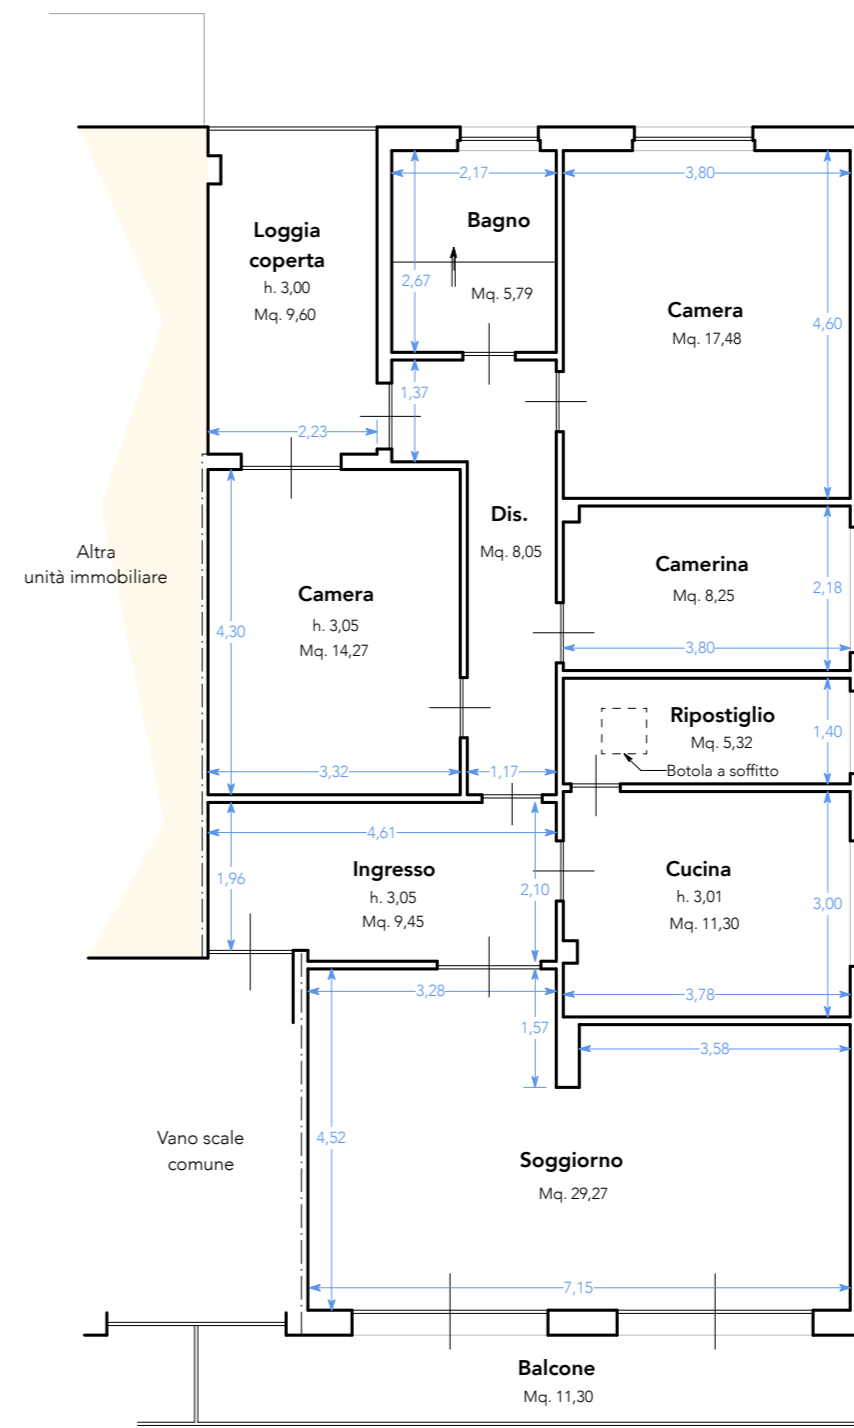

## PIANTA PIANO SECONDO "SOTTOTETTO"

Scala 1:100

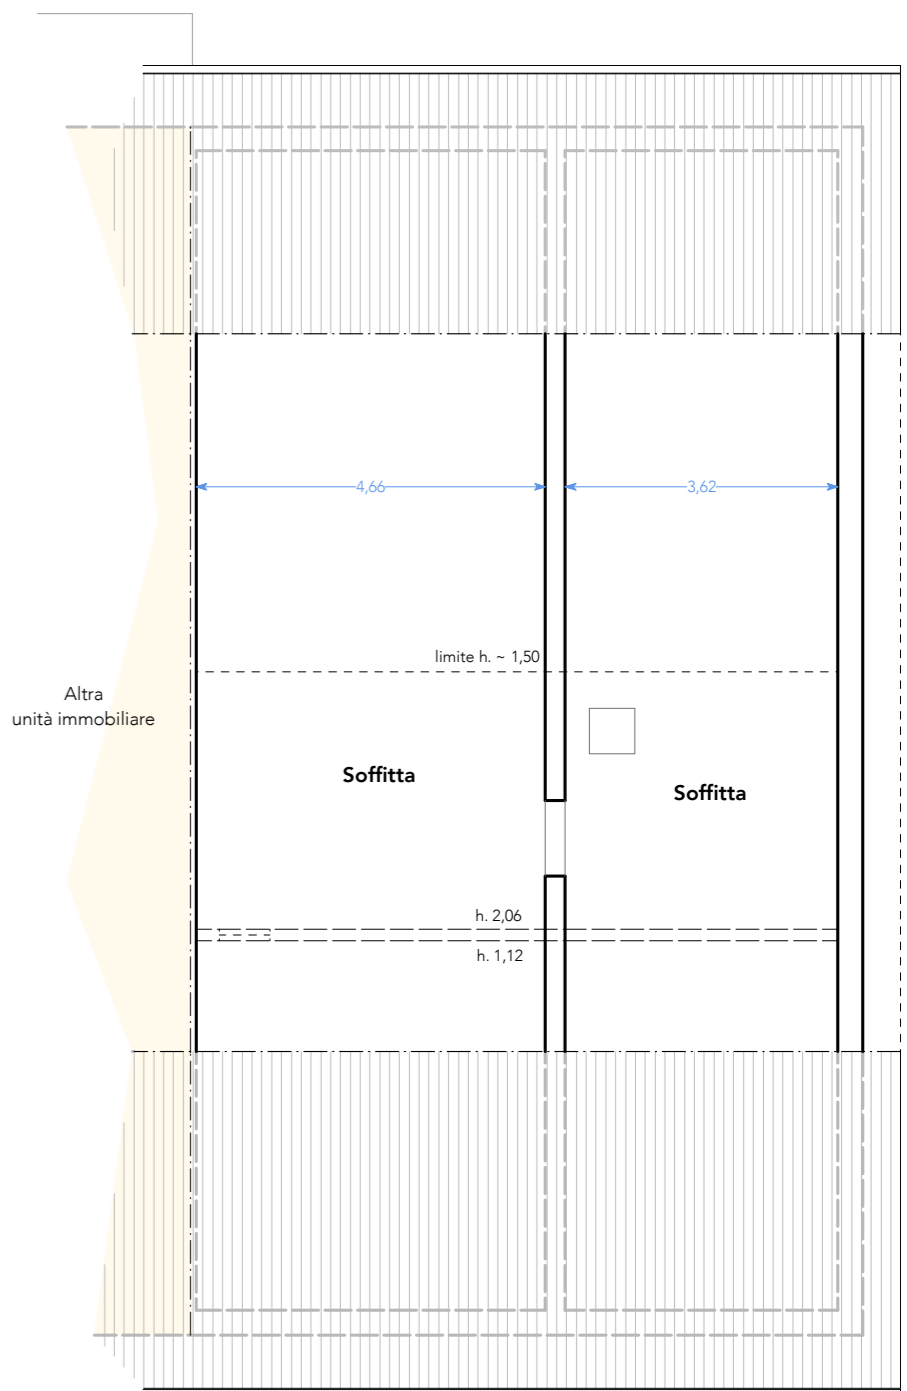

Via delle Rose