




ALLEGATO 14

Difformità cabina





Stralcio C.E. 279 del 1985


LOCALE CAMERA DI GERMINAZIONE, CELLA FRIGORIFERA
- ESISTENTE sc. 1:100

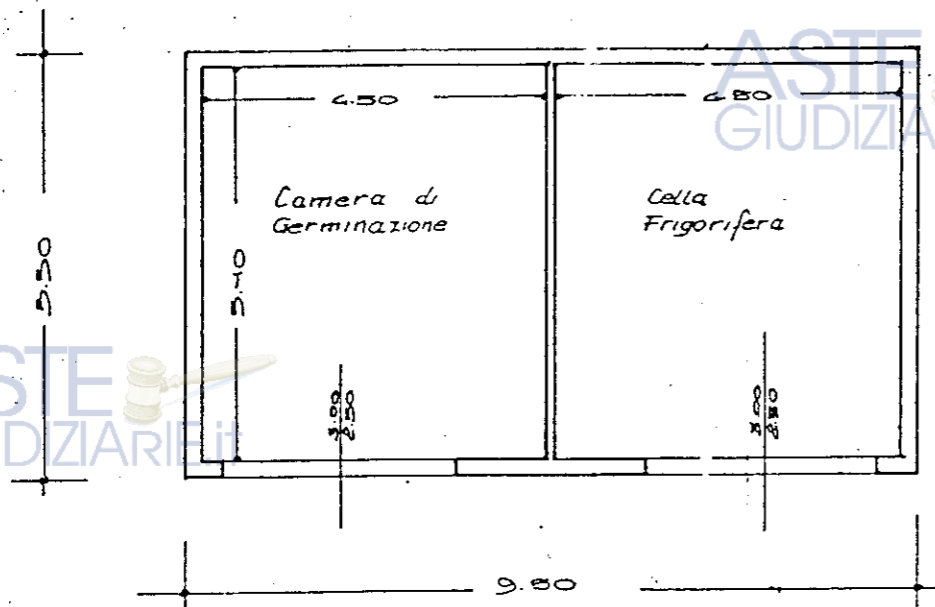

CABINA ESISTENTE sc. 1:100

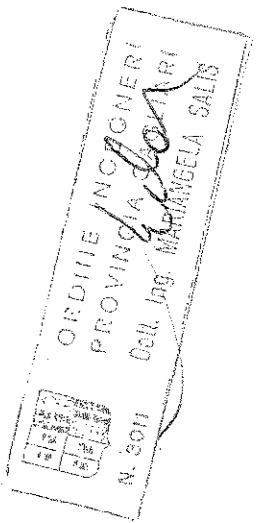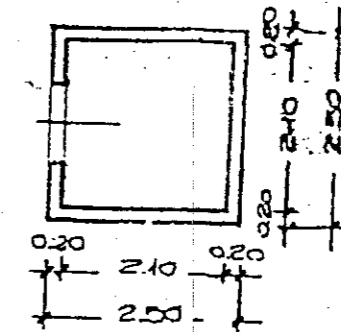


LOCALI RIMESSA - MAGAZZINO - U. APPoggio
- ESISTENTE sc. 1:100

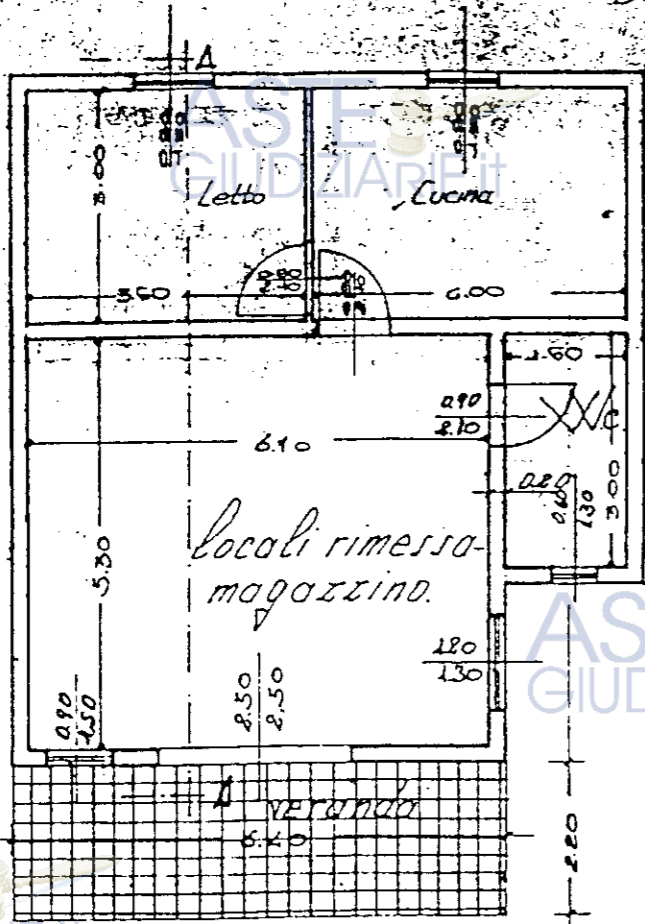

CORPO B

SERRA IN FERRO VETRO DELLA SUPERFICIE A' MQ 680
DA POTENZIARE sc. 1:200

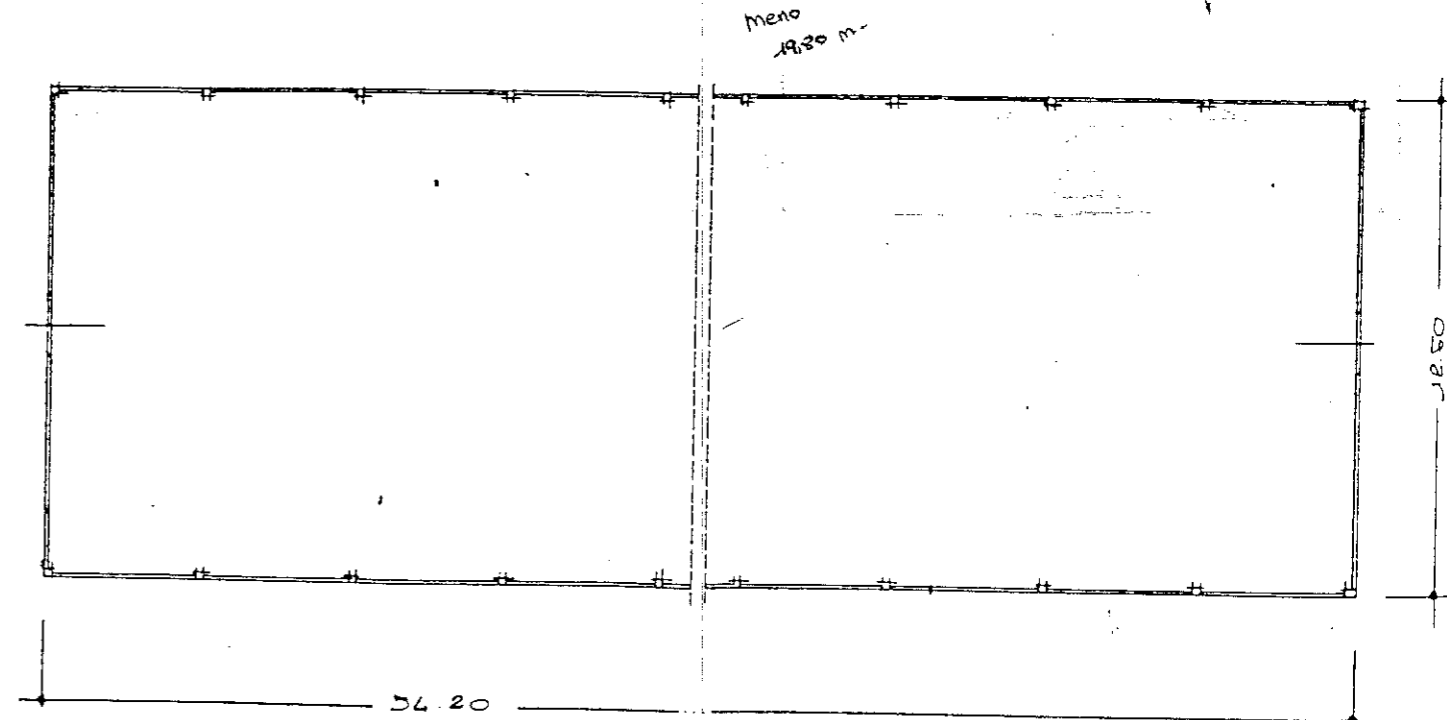

ASTE GIUDIZIARIE.IT

SITUAZIONE ATTUALE

PLANIMETRIA E PROSPETTO CABINA

