


ELABORATO PLANIMETRICO	Compilato da: Bravi Marco	Iscritto all'albo: Geometri	Prov. Macerata	N. 773
Comune di Numana	Sezione:	Foglio: 11	Particella: 175	Pratica n. AN0232653 del 05/12/2011
Dimostrazione grafica dei subalterni		Tipo Mappale n. 246579 del 25/11/2011 Scala 1 : 500		

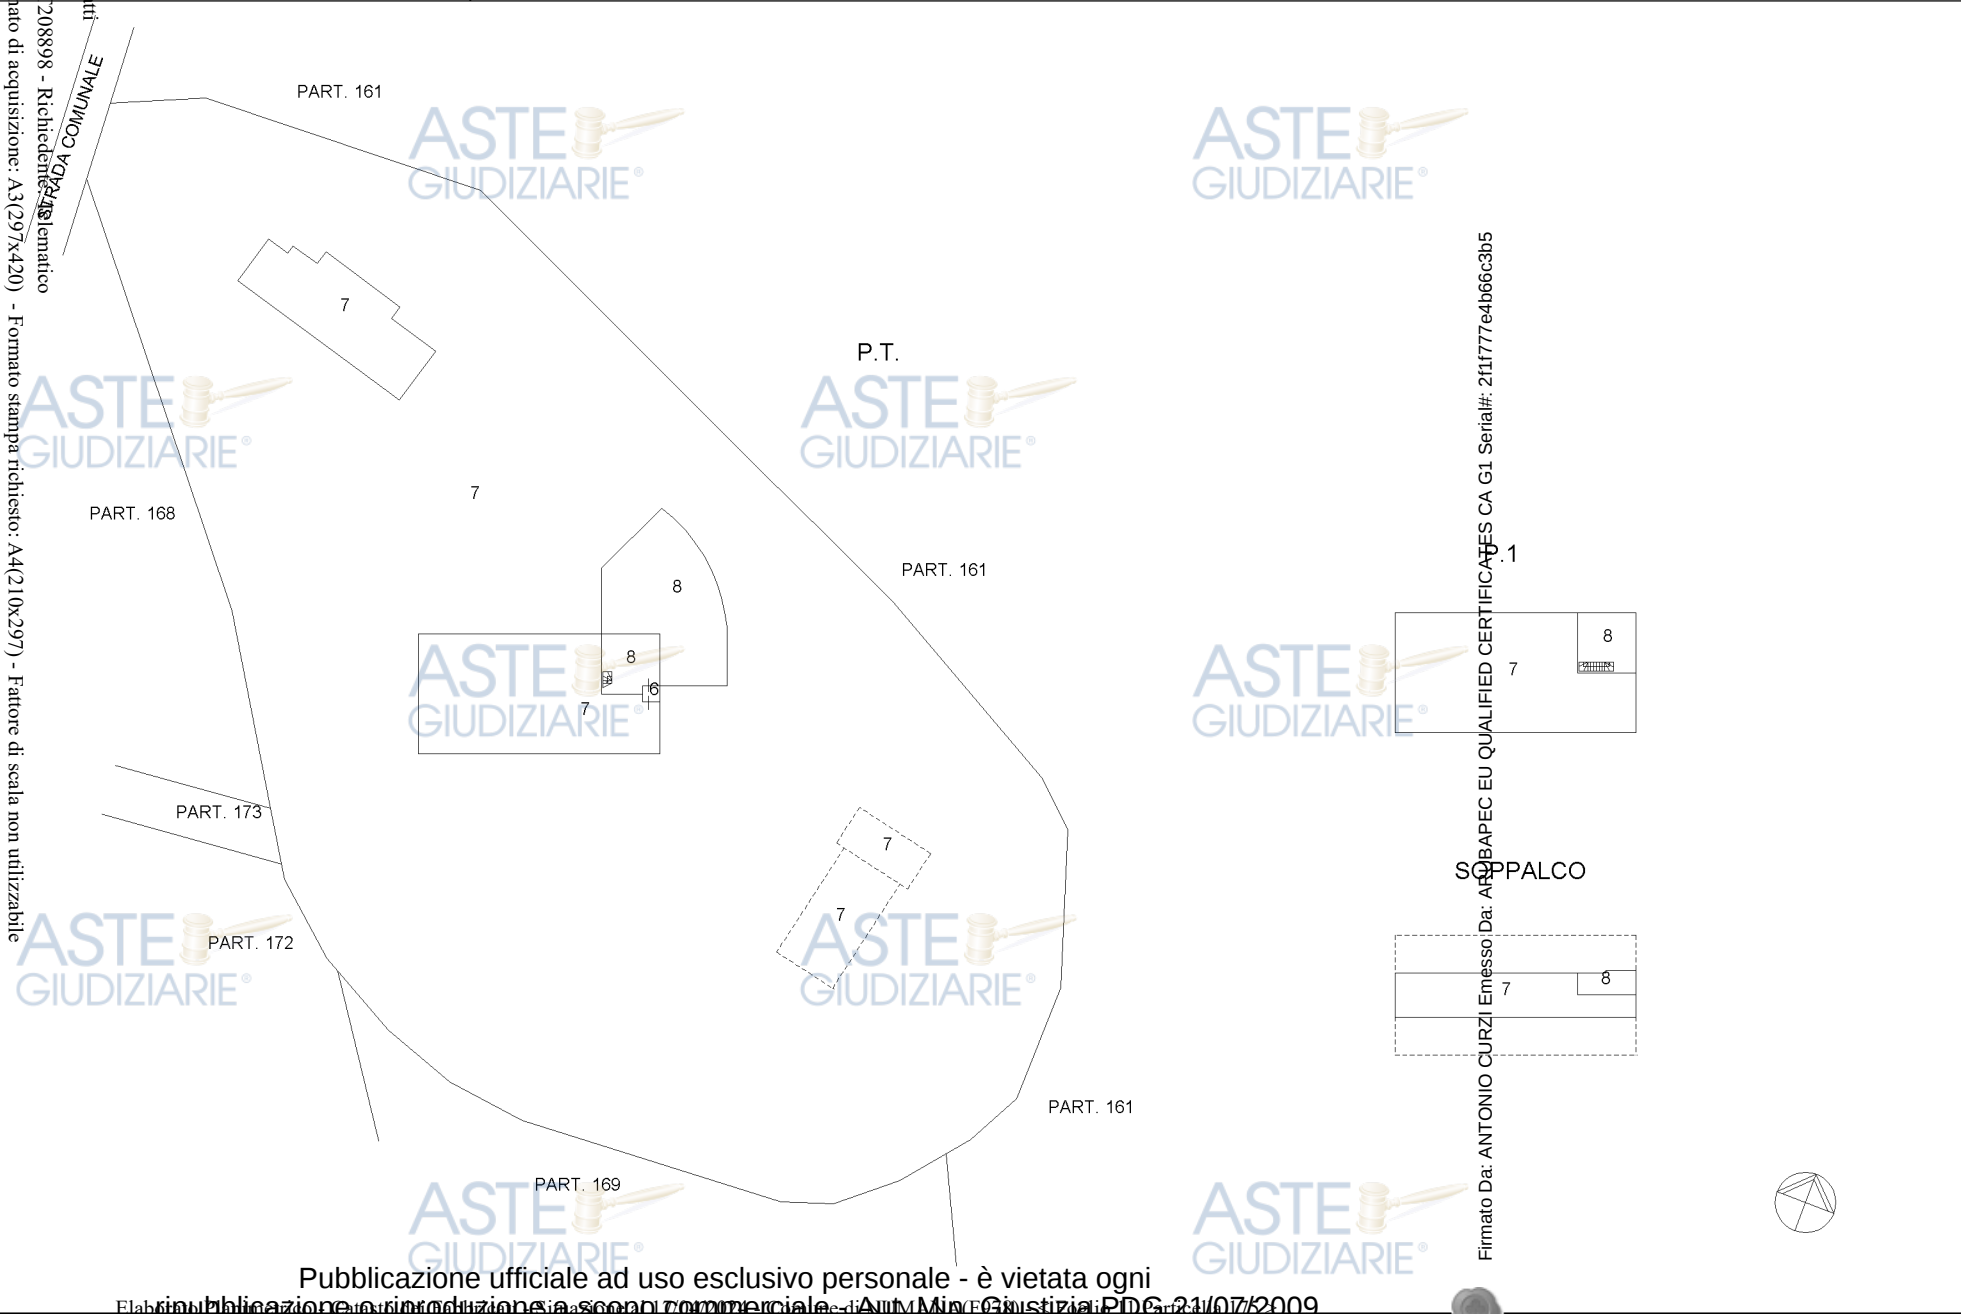

Firmato Da: ANTONIO CURZI Emesso Da: ANTONIO CURZI ES CA G1 Serial#: 2f1f777e4b66c3b5
 SO PPA LCO

ACCERTAMENTO DELLA PROPRIETÀ IMMOBILIARE URBANA ELENCO DEI SUBALTERNI ASSEGNATI

Comune	Sezione	Foglio	Particella	Tipo mappale	del:
NUMANA		11	175	246579	25/11/2011

Sub	UBICAZIONE via/piazza	n.civ	Piani	Scala	Int	DESCRIZIONE
1	via del musone (marcelli)	7	T-1			B.C.N.C. A TUTTI I SUB. (CORTE E SCALA) SOPPRESSO
2	via del musone (marcelli)	7	T			LOCALE USO MAGAZZINO SOPPRESSO
3	via del musone (marcelli)	7	T			LOCALE USO MAGAZZINO SOPPRESSO
4	via del musone (marcelli)	7	1			ABITAZIONE SOPPRESSO
5	via del musone (marcelli)	7	1			ABITAZIONE SOPPRESSO
6	via del musone (marcelli)	7	T			B.C.N.C. AI SUB. 7 E 8 (INGRESSO)
7	via del musone (marcelli)	7	T-1 - S1			UNITA' IN CORSO DI COSTRUZIONE
8	via del musone (marcelli)	7	T-1			ABITAZIONE CON CORTE ESCLUSIVA

