

## Ricevuta di Avvenuta Denuncia di Variazione

pag: 1 di 2

Catasto Fabbricati

|                                          |                                                           |                               |
|------------------------------------------|-----------------------------------------------------------|-------------------------------|
| Pratica numero: AN0107568                | Comune di NUMANA (Codice: K1BJ)                           | Ditta n.: 1 di 1              |
| Codice di Risccontro: 000ELPAXA          | Unita' a destinazione ordinaria n.: 9                     | Unita' in variazione n.: -    |
| Operatore: CNLVCN                        | Unita' a dest.speciale e particolare n.: 9                | Unita' in costituzione n.: 20 |
| Presenza allegati:<br>Allegato.pdf (DLP) | Beni Comuni non Censibili n: 2                            | Unita' in soppressione n.: 1  |
|                                          | Motivo della variazione: FRAZ.CON PARZ.ULTIMAZIONE LAVORI |                               |

ASTE GIUDIZIARIE

ASTE GIUDIZIARIE

### UNITA' IMMOBILIARI

| Identificativo catastale | Dati di classamento proposti |
|--------------------------|------------------------------|
|--------------------------|------------------------------|

| Prog. | Op. | Sez.UR. | Foglio | Numero | Sub. | Ubicazione                           | ZC | Cat. | Cl. | Cons. | Sup.Cat. | Rendita | Rur |
|-------|-----|---------|--------|--------|------|--------------------------------------|----|------|-----|-------|----------|---------|-----|
| 1     | S   |         | 11     | 175    | 7    |                                      |    |      |     |       |          |         |     |
| 2     | C   |         | 11     | 175    | 10   | VIA DEL MUSONE (MARCELLI), 7, p. T-1 |    | F/3  |     |       |          | 0,00    |     |
| 3     | C   |         | 11     | 175    | 11   | VIA DEL MUSONE (MARCELLI), 7, p. T-1 |    | F/3  |     |       |          | 0,00    |     |
| 4     | C   |         | 11     | 175    | 12   | VIA DEL MUSONE (MARCELLI), 7, p. T-1 |    | F/3  |     |       |          | 0,00    |     |
| 5     | C   |         | 11     | 175    | 13   | VIA DEL MUSONE (MARCELLI), 7, p. T-1 |    | F/3  |     |       |          | 0,00    |     |
| 6     | C   |         | 11     | 175    | 14   | VIA DEL MUSONE (MARCELLI), 7, p. T-1 |    | F/3  |     |       |          | 0,00    |     |
| 7     | C   |         | 11     | 175    | 15   | VIA DEL MUSONE (MARCELLI), 7, p. T-1 |    | F/3  |     |       |          | 0,00    |     |
| 8     | C   |         | 11     | 175    | 16   | VIA DEL MUSONE (MARCELLI), 7, p. T-1 |    | F/3  |     |       |          | 0,00    |     |
| 9     | C   |         | 11     | 175    | 17   | VIA DEL MUSONE (MARCELLI), 7, p. T   |    | F/3  |     |       |          | 0,00    |     |
| 10    | C   |         | 11     | 175    | 18   | VIA DEL MUSONE (MARCELLI), 7, p. T   |    | F/3  |     |       |          | 0,00    |     |
| 11    | C   |         | 11     | 175    | 19   | VIA DEL MUSONE (MARCELLI), 7, p. T   | U  | C/6  | 1   | 13    | 13       | 45,65   |     |
| 12    | C   |         | 11     | 175    | 20   | VIA DEL MUSONE (MARCELLI), 7, p. T   | U  | C/6  | 1   | 13    | 13       | 45,65   |     |
| 13    | C   |         | 11     | 175    | 21   | VIA DEL MUSONE (MARCELLI), 7, p. T   | U  | C/6  | 1   | 13    | 13       | 45,65   |     |
| 14    | C   |         | 11     | 175    | 22   | VIA DEL MUSONE (MARCELLI), 7, p. T   | U  | C/6  | 1   | 13    | 13       | 45,65   |     |
| 15    | C   |         | 11     | 175    | 23   | VIA DEL MUSONE (MARCELLI), 7, p. T   | U  | C/6  | 1   | 13    | 13       | 45,65   |     |
| 16    | C   |         | 11     | 175    | 24   | VIA DEL MUSONE (MARCELLI), 7, p. T   | U  | C/6  | 1   | 13    | 13       | 45,65   |     |
| 17    | C   |         | 11     | 175    | 25   | VIA DEL MUSONE (MARCELLI), 7, p. T   | U  | C/6  | 1   | 13    | 13       | 45,65   |     |

Pubblicazione ufficiale ad uso esclusivo personale - è vietata ogni  
ripubblicazione o riproduzione a scopo commerciale - Aut. Min. Giustizia PDG 21/07/2009

Firmato Da: ANTONIO CURZI Emesso Da: ARUBAPEC EU QUALIFIED CERTIFICATES CA G1 Serial#: 22ace6477667ef261e7a401232994ae7



## Ricevuta di Avvenuta Denuncia di Variazione

Catasto Fabbricati

Pratica numero: AN0107568

Codice di Risccontro: 000ELPAXA

Operatore: CNLVCN

Presenza allegati:  
Allegato.pdf (DLP)

Comune di NUMANA (Codice: K1BJ)

Ditta n.: 1 di 1

Unita' a destinazione ordinaria n.: 9

Unita' a dest.speciale e particolare n.: 9

Unita' in costituzione n.: 20

Beni Comuni non Censibili n: 2

Unita' in soppressione n.: 1

Motivo della variazione: FRAZ.CON PARZ.ULTIMAZIONE LAVORI

| Prog. | Op. | Sez.UR. | Foglio | Numero | Sub. | Ubicazione                         | ZC | Cat. | Cl. | Cons. | Sup.Cat. | Rendita | Rur |
|-------|-----|---------|--------|--------|------|------------------------------------|----|------|-----|-------|----------|---------|-----|
| 18    | C   |         | 11     | 175    | 26   | VIA DEL MUSONE (MARCELLI), 7, p. T | U  | C/6  | 1   | 13    | 13       | 45,65   |     |
| 19    | C   |         | 11     | 175    | 27   | VIA DEL MUSONE (MARCELLI), 7, p. T | U  | C/6  | 1   | 13    | 13       | 45,65   |     |
| 20    | C   |         | 11     | 175    | 9    | VIA DEL MUSONE (MARCELLI), 7, p. T |    |      |     |       |          | 0,00    |     |
| 21    | C   |         | 11     | 175    | 28   | VIA DEL MUSONE (MARCELLI), 7, p. T |    |      |     |       |          | 0,00    |     |



Pubblicazione ufficiale ad uso esclusivo personale - è vietata ogni

Agenzia delle Entrate  
CATASTO FABBRICATI  
Ufficio Provinciale di  
Ancona

Dichiarazione protocollo n. AN0107568 del 23/06/2025

Comune di Numana

Via Del Musone (marcelli)

civ. 7

Identificativi Catastali:

Sezione:

Foglio: 11

Particella: 175

Subalterno: 19

Compilata da:

Curzi Antonio

Iscritto all'albo:  
Architetti

Prov. Ancona

N. 816

Planimetria

Scheda n. 1

Scala 1:200

Piano Terra

altra u.i.

Posto  
Auto  
Scoperto

altra u.i.

Ultima planimetria in atti

Data: 24/06/2025 - n. T116550 - Richiedente: CRZNTN57T05A2710

Totale schede: 1 - Formato di acquisizione: Pubblicazione ufficiale ad uso esclusivo personale - è vietata ogni

ripubblicazione o riproduzione a scopo commerciale - Aut. Min. Giustizia PDG 21/07/2009

Agenzia delle Entrate  
CATASTO FABBRICATI  
Ufficio Provinciale di  
Ancona

Dichiarazione protocollo n. AN0107568 del 23/06/2025

Comune di Numana

Via Del Musone (marcelli)

civ. 7

Identificativi Catastali:

Sezione:

Foglio: 11

Particella: 175

Subalterno: 20

Compilata da:

Curzi Antonio

Iscritto all'albo:  
Architetti

Prov. Ancona

N. 816

Planimetria

Scheda n. 1

Scala 1:200

Piano Terra

altra u.i.

Posto  
Auto  
Scoperto

altra u.i.

Ultima planimetria in atti

Data: 24/06/2025 - n. T116552 - Richiedente: CRZNTN57T05A2710

Totale schede: 1 - Formato di acquisizione: Pubblicazione ufficiale ad uso esclusivo personale - è vietata ogni

ripubblicazione o riproduzione a scopo commerciale - Aut. Min. Giustizia PDG 21/07/2009

Catasto dei Fabbricati - Situazione al 24/06/2025 - Comune di NUMANA (F978) - < Foglio 11 - Particella 175 - Subalterno 20 >  
Firmato DA ANDREOTTI MARIO CA 7ARUBAPEC EU QUALIFIED CERTIFICATES CA G1 Serial#: 22ace6477667ef261e7a401232994ae7

Agenzia delle Entrate  
CATASTO FABBRICATI  
Ufficio Provinciale di  
Ancona

Dichiarazione protocollo n. AN0107568 del 23/06/2025

Comune di Numana

Via Del Musone (marcelli)

civ. 7

Identificativi Catastali:

Sezione:

Foglio: 11

Particella: 175

Subalterno: 21

Compilata da:

Curzi Antonio

Iscritto all'albo:  
Architetti

Prov. Ancona

N. 816

Planimetria

Scheda n. 1

Scala 1:200

Piano Terra

altra u.i.

Posto  
Auto  
Scoperto

altra u.i.

Ultima planimetria in atti

Data: 24/06/2025 - n. T116553 - Richiedente: CRZNTN57T05A2710

Totale schede: 1 - Formato di acquisizione: Pubblicazione ufficiale ad uso esclusivo personale - è vietata ogni

ripubblicazione o riproduzione a scopo commerciale - Aut. Min. Giustizia PDG 21/07/2009

Agenzia delle Entrate  
CATASTO FABBRICATI  
Ufficio Provinciale di  
Ancona

Dichiarazione protocollo n. AN0107568 del 23/06/2025

Comune di Numana

Via Del Musone (marcelli)

civ. 7

Identificativi Catastali:

Sezione:

Foglio: 11

Particella: 175

Subalterno: 22

Compilata da:

Curzi Antonio

Iscritto all'albo:  
Architetti

Prov. Ancona

N. 816

Planimetria

Scheda n. 1

Scala 1:200

Piano Terra

altra u.i.

Posto  
Auto  
Scoperto

altra u.i.

Ultima planimetria in atti

Data: 24/06/2025 - n. T116554 - Richiedente: CRZNTN57T05A2710

Totale schede: 1 - Formato di acquisizione: Pubblicazione ufficiale ad uso esclusivo personale - è vietata ogni

ripubblicazione o riproduzione a scopo commerciale - Aut. Min. Giustizia PDG 21/07/2009

Catasto dei Fabbricati - Situazione al 24/06/2025 - Comune di NUMANA (F978) - < Foglio 11 - Particella 175 - Subalterno 22 >  
Firmato DA ANDREOTTI MARIO CA 7ARUBAPEC EU QUALIFIED CERTIFICATES CA G1 Serial#: 22ace6477667ef261e7a401232994ae7

Agenzia delle Entrate  
CATASTO FABBRICATI  
Ufficio Provinciale di  
Ancona

Dichiarazione protocollo n. AN0107568 del 23/06/2025

Comune di Numana

Via Del Musone (marcelli)

civ. 7

Identificativi Catastali:

Sezione:

Foglio: 11

Particella: 175

Subalterno: 23

Compilata da:

Curzi Antonio

Iscritto all'albo:  
Architetti

Prov. Ancona

N. 816

Planimetria

Scheda n. 1

Scala 1:200

Piano Terra

altra u.i.

Posto  
Auto  
Scoperto

altra u.i.

Ultima planimetria in atti

Data: 24/06/2025 - n. T116555 - Richiedente: CRZNTN57T05A2710

Totale schede: 1 - Formato di acquisizione: Pubblicazione ufficiale ad uso esclusivo personale - è vietata ogni

ripubblicazione o riproduzione a scopo commerciale - Aut. Min. Giustizia PDG 21/07/2009

Agenzia delle Entrate  
CATASTO FABBRICATI  
Ufficio Provinciale di  
Ancona

Dichiarazione protocollo n. AN0107568 del 23/06/2025

Comune di Numana

Via Del Musone (marcelli)

civ. 7

Identificativi Catastali:

Sezione:

Foglio: 11

Particella: 175

Subalterno: 24

Compilata da:

Curzi Antonio

Iscritto all'albo:  
Architetti

Prov. Ancona

N. 816

Planimetria

Scheda n. 1

Scala 1:200

Piano Terra

altra u.i.

Posto  
Auto  
Scoperto

altra u.i.

Ultima planimetria in atti

Data: 24/06/2025 - n. T116556 - Richiedente: CRZNTN57T05A2710

Totale schede: 1 - Formato di acquisizione: Pubblicazione ufficiale ad uso esclusivo personale - è vietata ogni

ripubblicazione o riproduzione a scopo commerciale - Aut. Min. Giustizia PDG 21/07/2009

Agenzia delle Entrate  
CATASTO FABBRICATI  
Ufficio Provinciale di  
Ancona

Dichiarazione protocollo n. AN0107568 del 23/06/2025

Comune di Numana

Via Del Musone (marcelli)

civ. 7

Identificativi Catastali:

Sezione:

Foglio: 11

Particella: 175

Subalterno: 25

Compilata da:

Curzi Antonio

Iscritto all'albo:  
Architetti

Prov. Ancona

N. 816

Planimetria

Scheda n. 1

Scala 1:200

Piano Terra

altra u.i.

Posto  
Auto  
Scoperto

altra u.i.

Ultima planimetria in atti

Data: 24/06/2025 - n. T118760 - Richiedente: CRZNTN57T05A2710

Totale schede: 1 - Formato di acquisizione: Pubblicazione ufficiale ad uso esclusivo personale - è vietata ogni

ripubblicazione o riproduzione a scopo commerciale - Aut. Min. Giustizia PDG 21/07/2009

Catasto dei Fabbricati - Situazione al 24/06/2025 - Comune di NUMANA (F978) - < Foglio 11 - Particella 175 - Subalterno 25 >  
Firmato DA ANDREOTTI MARIO CA 7ARUBAPEC EU QUALIFIED CERTIFICATES CA G1 Serial#: 22ace6477667ef261e7a401232994ae7

Agenzia delle Entrate  
CATASTO FABBRICATI  
Ufficio Provinciale di  
Ancona

Dichiarazione protocollo n. AN0107568 del 23/06/2025

Comune di Numana

Via Del Musone (marcelli)

civ. 7

Identificativi Catastali:

Sezione:

Foglio: 11

Particella: 175

Subalterno: 26

Compilata da:

Curzi Antonio

Iscritto all'albo:  
Architetti

Prov. Ancona

N. 816

Planimetria

Scheda n. 1

Scala 1:200

Piano Terra

altra u.i.

Posto  
Auto  
Scoperto

altra u.i.

Ultima planimetria in atti

Data: 24/06/2025 - n. T118761 - Richiedente: CRZNTN57T05A2710

Totale schede: 1 - Formato di acquisizione: Pubblicazione ufficiale ad uso esclusivo personale - è vietata ogni

ripubblicazione o riproduzione a scopo commerciale - Aut. Min. Giustizia PDG 21/07/2009

Agenzia delle Entrate  
CATASTO FABBRICATI  
Ufficio Provinciale di  
Ancona

Dichiarazione protocollo n. AN0107568 del 23/06/2025

Comune di Numana

Via Del Musone (marcelli)

civ. 7

Identificativi Catastali:

Sezione:

Foglio: 11

Particella: 175

Subalterno: 27

Compilata da:

Curzi Antonio

Iscritto all'albo:  
Architetti

Prov. Ancona

N. 816

Planimetria

Scheda n. 1

Scala 1:200

Piano Terra

altra u.i.

Posto  
Auto  
Scoperto

altra u.i.

Ultima planimetria in atti

Data: 24/06/2025 - n. T118763 - Richiedente: CRZNTN57T05A2710

Totale schede: 1 - Formato di acquisizione: Pubblicazione ufficiale ad uso esclusivo personale - è vietata ogni

ripubblicazione o riproduzione a scopo commerciale - Aut. Min. Giustizia PDG 21/07/2009

Catasto dei Fabbricati - Situazione al 24/06/2025 - Comune di NUMANA (F978) - < Foglio 11 - Particella 175 - Subalterno 27 >  
Firmato DA ANDREOTTI MARIO CA 7ARUBAPEC EU QUALIFIED CERTIFICATES CA G1 Serial#: 22ace6477667ef261e7a401232994ae7

Ultima planimetria allegata agli atti

Data: 24/06/2025 - n. T456064 - Richiedente: Telematico

Totale schede: 1 -

Formato di acquisizione: PDF - Pubblicazione ufficiale, ad uso esclusivo personale, è vietata ogni


ripubblicazione o riproduzione a scopo commerciale - Aut. Min. Giustizia PDG 21/07/2009

|                                      |  |                             |  |                               |  |                 |  |                |  |
|--------------------------------------|--|-----------------------------|--|-------------------------------|--|-----------------|--|----------------|--|
| ELABORATO PLANIMETRICO               |  | Compilato da: Curzi Antonio |  | Iscritto all'albo: Architetti |  | Prov. Ancona    |  | N. 816         |  |
| Comune di Numana                     |  | Sezione:                    |  | Foglio: 11                    |  | Particella: 175 |  | 23/06/2025 del |  |
| Dimostrazione grafica dei subalterni |  |                             |  |                               |  | Tipo Mappale n. |  | Scala 1 : 500  |  |

Piano Terra

Piano Primo

|    |    |    |    |
|----|----|----|----|
| 15 | 13 | 11 | 8  |
| 16 | 14 | 12 | 10 |

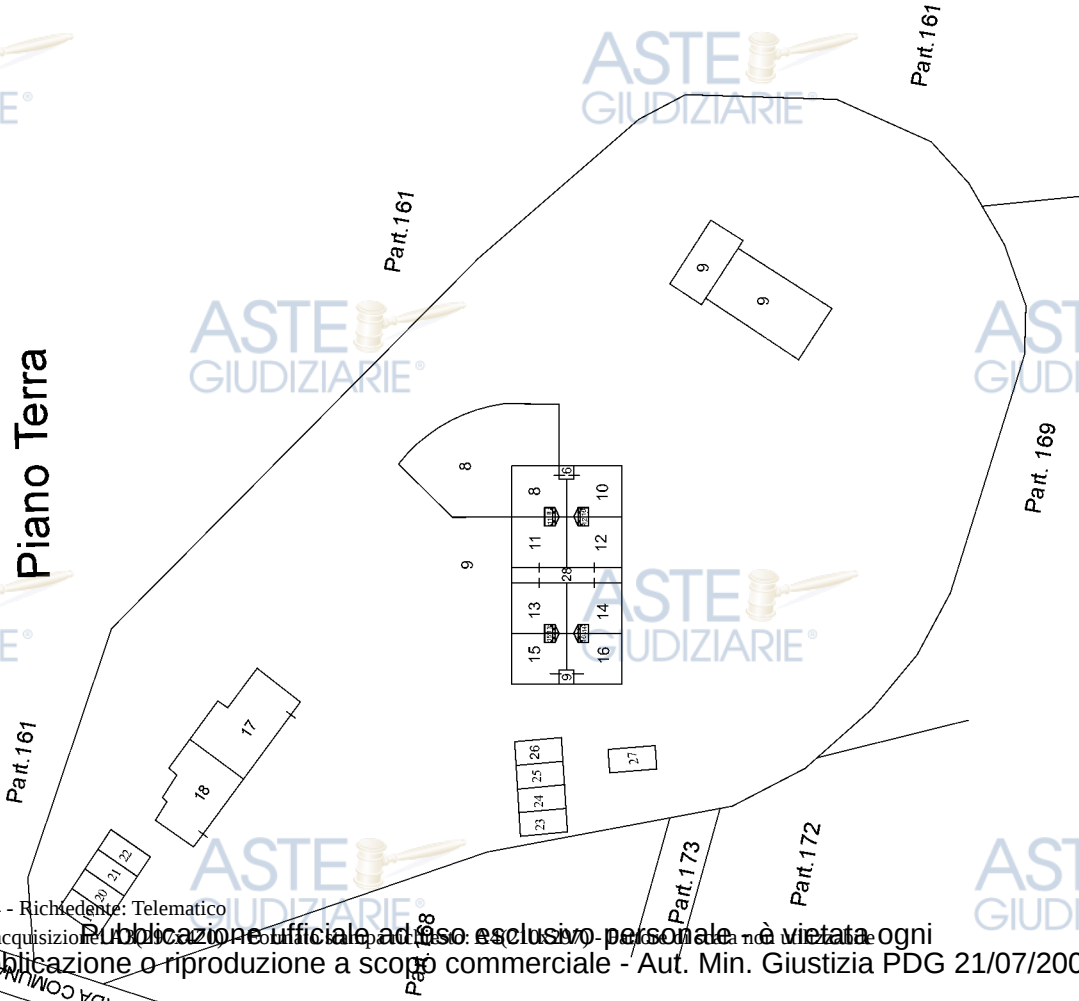

## ACCERTAMENTO DELLA PROPRIETA' IMMOBILIARE URBANA ELENCO DEI SUBALTERNI ASSEGNATI

| Comune | Sezione | Foglio | Particella | Tipo mappale | del: |
|--------|---------|--------|------------|--------------|------|
| NUMANA |         | 11     | 175        |              |      |

| Sub | UBICAZIONE via/piazza     | n.civ | Piani | Scala | Int | DESCRIZIONE                                       |
|-----|---------------------------|-------|-------|-------|-----|---------------------------------------------------|
| 1   | via del musone (marcelli) | 7     | T-1   |       |     | SOPPRESSO                                         |
| 2   | via del musone (marcelli) | 7     | T     |       |     | SOPPRESSO                                         |
| 3   | via del musone (marcelli) | 7     | T     |       |     | SOPPRESSO                                         |
| 4   | via del musone (marcelli) | 7     | 1     |       |     | SOPPRESSO                                         |
| 5   | via del musone (marcelli) | 7     | 1     |       |     | SOPPRESSO                                         |
| 6   | via del musone (marcelli) | 7     | T     |       |     | B.C..N.C. (INGRESSO) COMUNE AI SUB 8 E 10         |
| 7   | via del musone (marcelli) | 7     | T-1   |       |     | SOPPRESSO                                         |
| 8   | via del musone (marcelli) | 7     | T-1   |       |     | ABITAZIONE CON CORTE ESCLUSIVA                    |
| 9   | via del musone (marcelli) | 7     | T     |       |     | B.C.N.C. ( CORTE E PISCINA) COMUNE A TUTTI I SUB  |
| 10  | via del musone (marcelli) | 7     | T-1   |       |     | UNITA' IN CORSO DI COSTRUZIONE                    |
| 11  | via del musone (marcelli) | 7     | T-1   |       |     | UNITA' IN CORSO DI COSTRUZIONE                    |
| 12  | via del musone (marcelli) | 7     | T-1   |       |     | UNITA' IN CORSO DI COSTRUZIONE                    |
| 13  | via del musone (marcelli) | 7     | T-1   |       |     | UNITA' IN CORSO DI COSTRUZIONE                    |
| 14  | via del musone (marcelli) | 7     | T-1   |       |     | UNITA' IN CORSO DI COSTRUZIONE                    |
| 15  | via del musone (marcelli) | 7     | T-1   |       |     | UNITA' IN CORSO DI COSTRUZIONE                    |
| 16  | via del musone (marcelli) | 7     | T-1   |       |     | UNITA' IN CORSO DI COSTRUZIONE                    |
| 17  | via del musone (marcelli) | 7     | T     |       |     | UNITA IN CORSO DI COSTRUZIONE                     |
| 18  | via del musone (marcelli) | 7     | T     |       |     | UNITA IN CORSO DI COSTRUZIONE                     |
| 19  | via del musone (marcelli) | 7     | T     |       |     | POSTO AUTO SCOPERTO                               |
| 20  | via del musone (marcelli) | 7     | T     |       |     | POSTO AUTO SCOPERTO                               |
| 21  | via del musone (marcelli) | 7     | T     |       |     | POSTO AUTO SCOPERTO                               |
| 22  | via del musone (marcelli) | 7     | T     |       |     | POSTO AUTO SCOPERTO                               |
| 23  | via del musone (marcelli) | 7     | T     |       |     | POSTO AUTO SCOPERTO                               |
| 24  | via del musone (marcelli) | 7     | T     |       |     | POSTO AUTO SCOPERTO                               |
| 25  | via del musone (marcelli) | 7     | T     |       |     | POSTO AUTO SCOPERTO                               |
| 26  | via del musone (marcelli) | 7     | T     |       |     | POSTO AUTO SCOPERTO                               |
| 27  | via del musone (marcelli) | 7     | T     |       |     | POSTO AUTO SCOPERTO                               |
| 28  | via del musone (marcelli) | 7     | T     |       |     | B.C.N.C. (PASSAGGIO COPERTO) COMUNE A TUTTI I SUB |

*Visura telematica*

 **ASTE  
GIUDIZIARIE®**

 **ASTE  
GIUDIZIARIE®**

