


Mappa senza titolo

Scrivi una descrizione per la tua mappa.

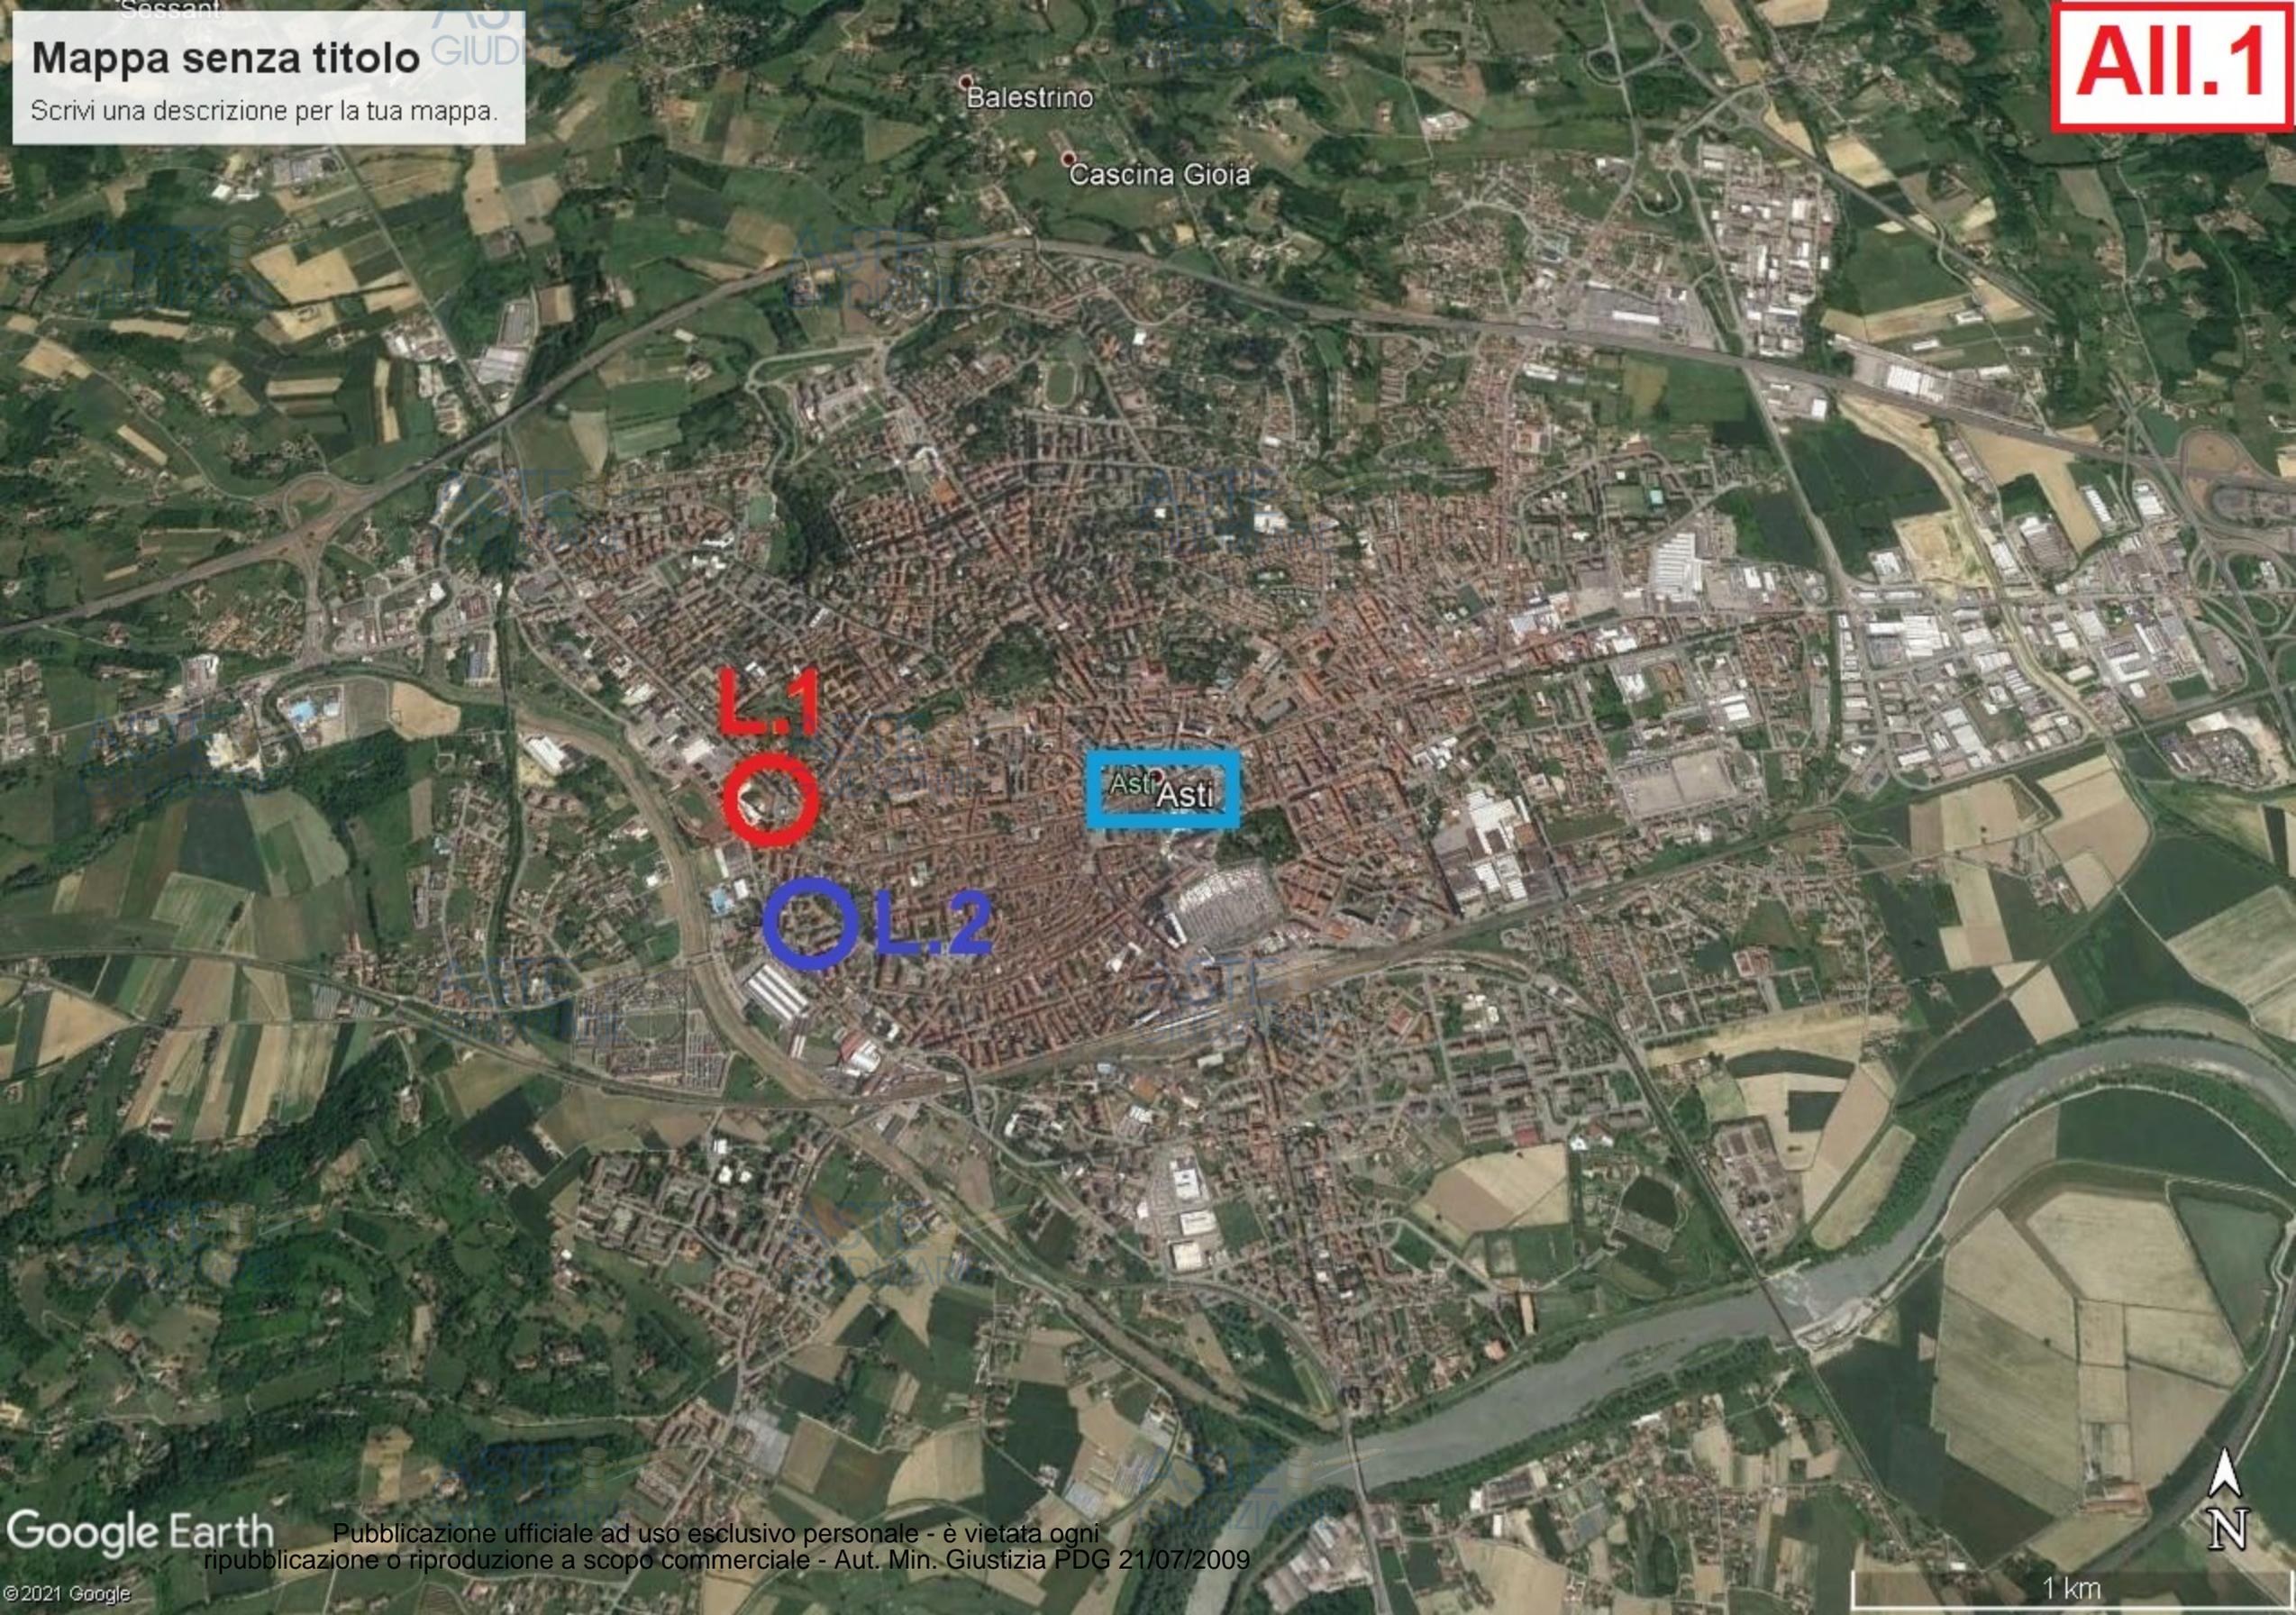

Balestrino

Cascina Gioia

L.1



Asti Asti

L.2



Mappa senza titolo

Scrivi una descrizione per la tua mappa.

Legenda

Lotto 1



Mappa senza titolo

Scrivi una descrizione per la tua mappa.

Legenda



**UFFICI
LOTTO 1**



Mappa senza titolo

Scrivi una descrizione per la tua mappa.

Legenda

LOTTO 1



Mappa senza titolo

Scrivi una descrizione per la tua mappa.

Legenda



LOTTO 1



Mappa senza titolo

Scrivi una descrizione per la tua mappa.

Legenda

LOTTO 1



Mappa senza titolo


Scrivi una descrizione per la tua mappa.

Legenda

**PARTE RETRO (A OVEST)
UFFICI AL 1° PIANO**



VIA BOITO

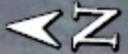


Mappa senza titolo

GIUD

Scrivi una descrizione per la tua mappa.

Legenda

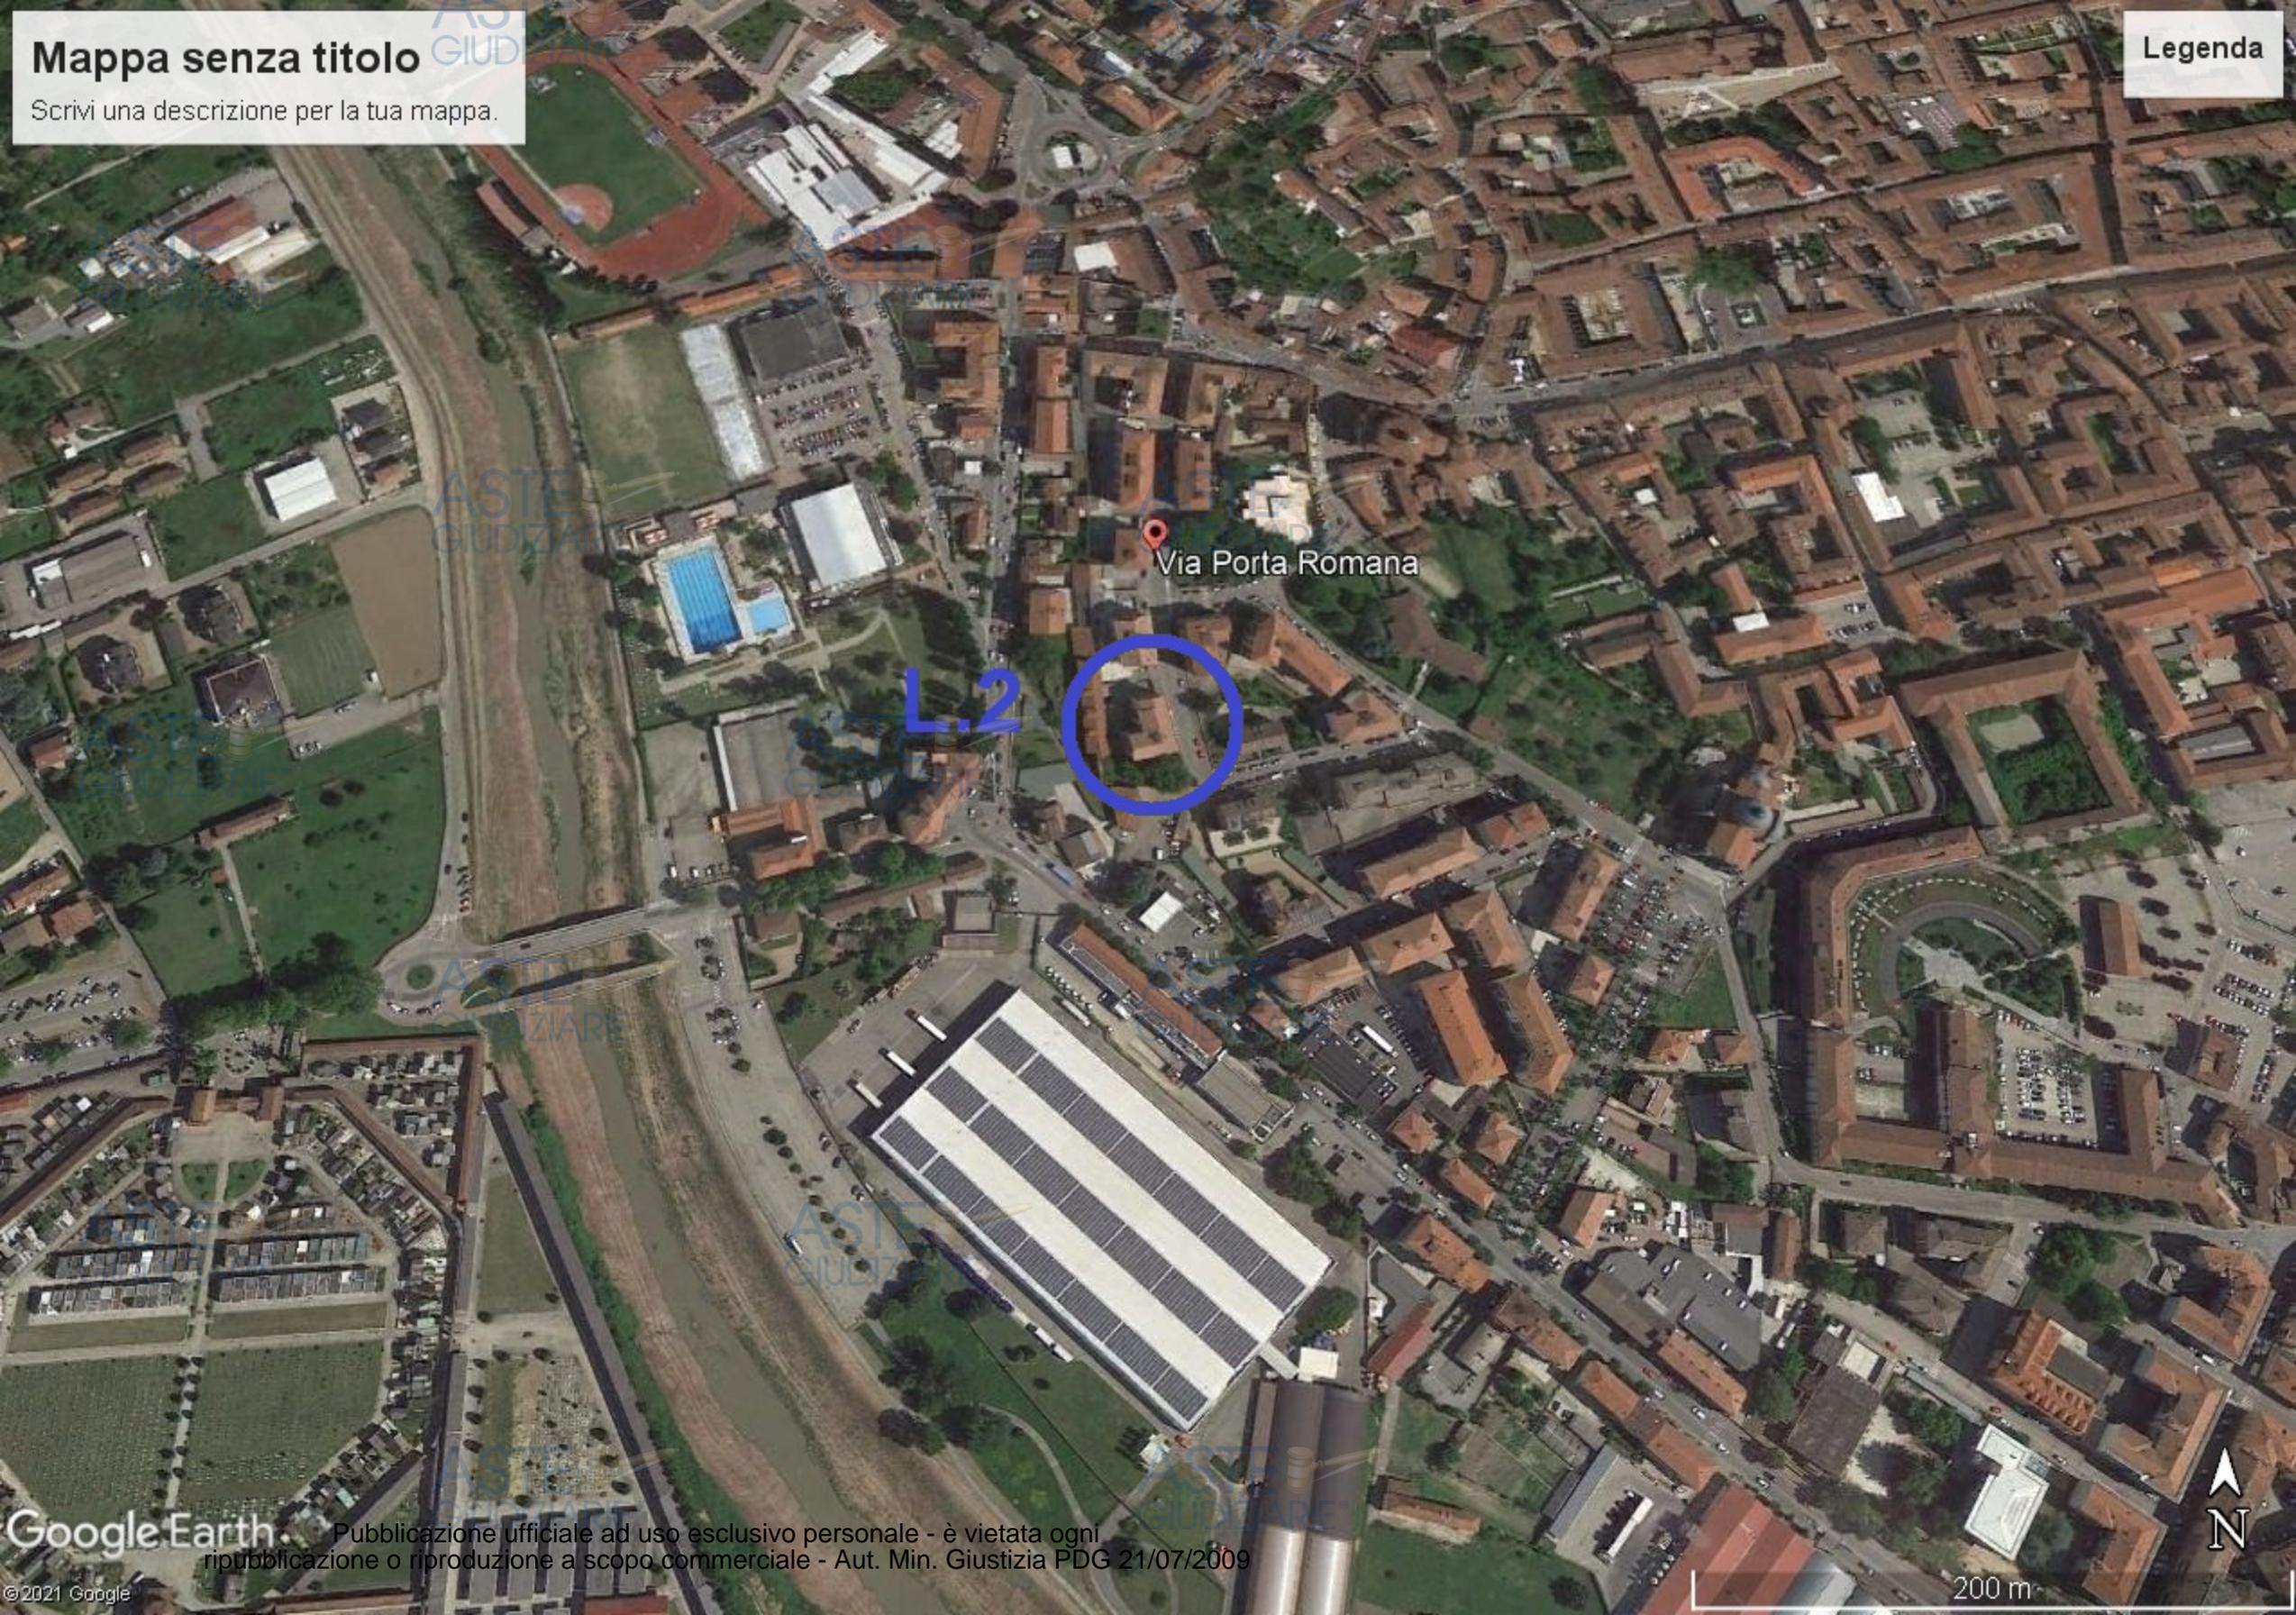

Via Porta Romana

L.2



Mappa senza titolo

Scrivi una descrizione per la tua mappa.

Legenda




L.2



Mappa senza titolo

Scrivi una descrizione per la tua mappa.


Legenda

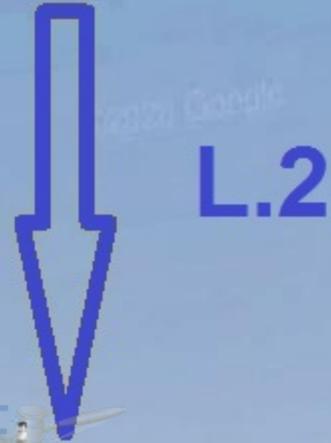

Mappa senza titolo

Scrivi una descrizione per la tua mappa.

Legenda

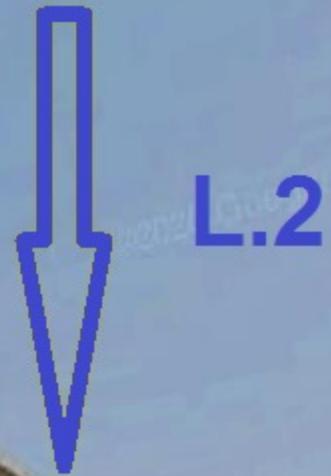

Mappa senza titolo

Scrivi una descrizione per la tua mappa.

Legenda



L.2
ASTE GIUDIZIARIE®

**ACCESSO
CARRAIO**



Mappa senza titolo


Scrivi una descrizione per la tua mappa.

Legenda



**ACCESSO
CARRAIO**



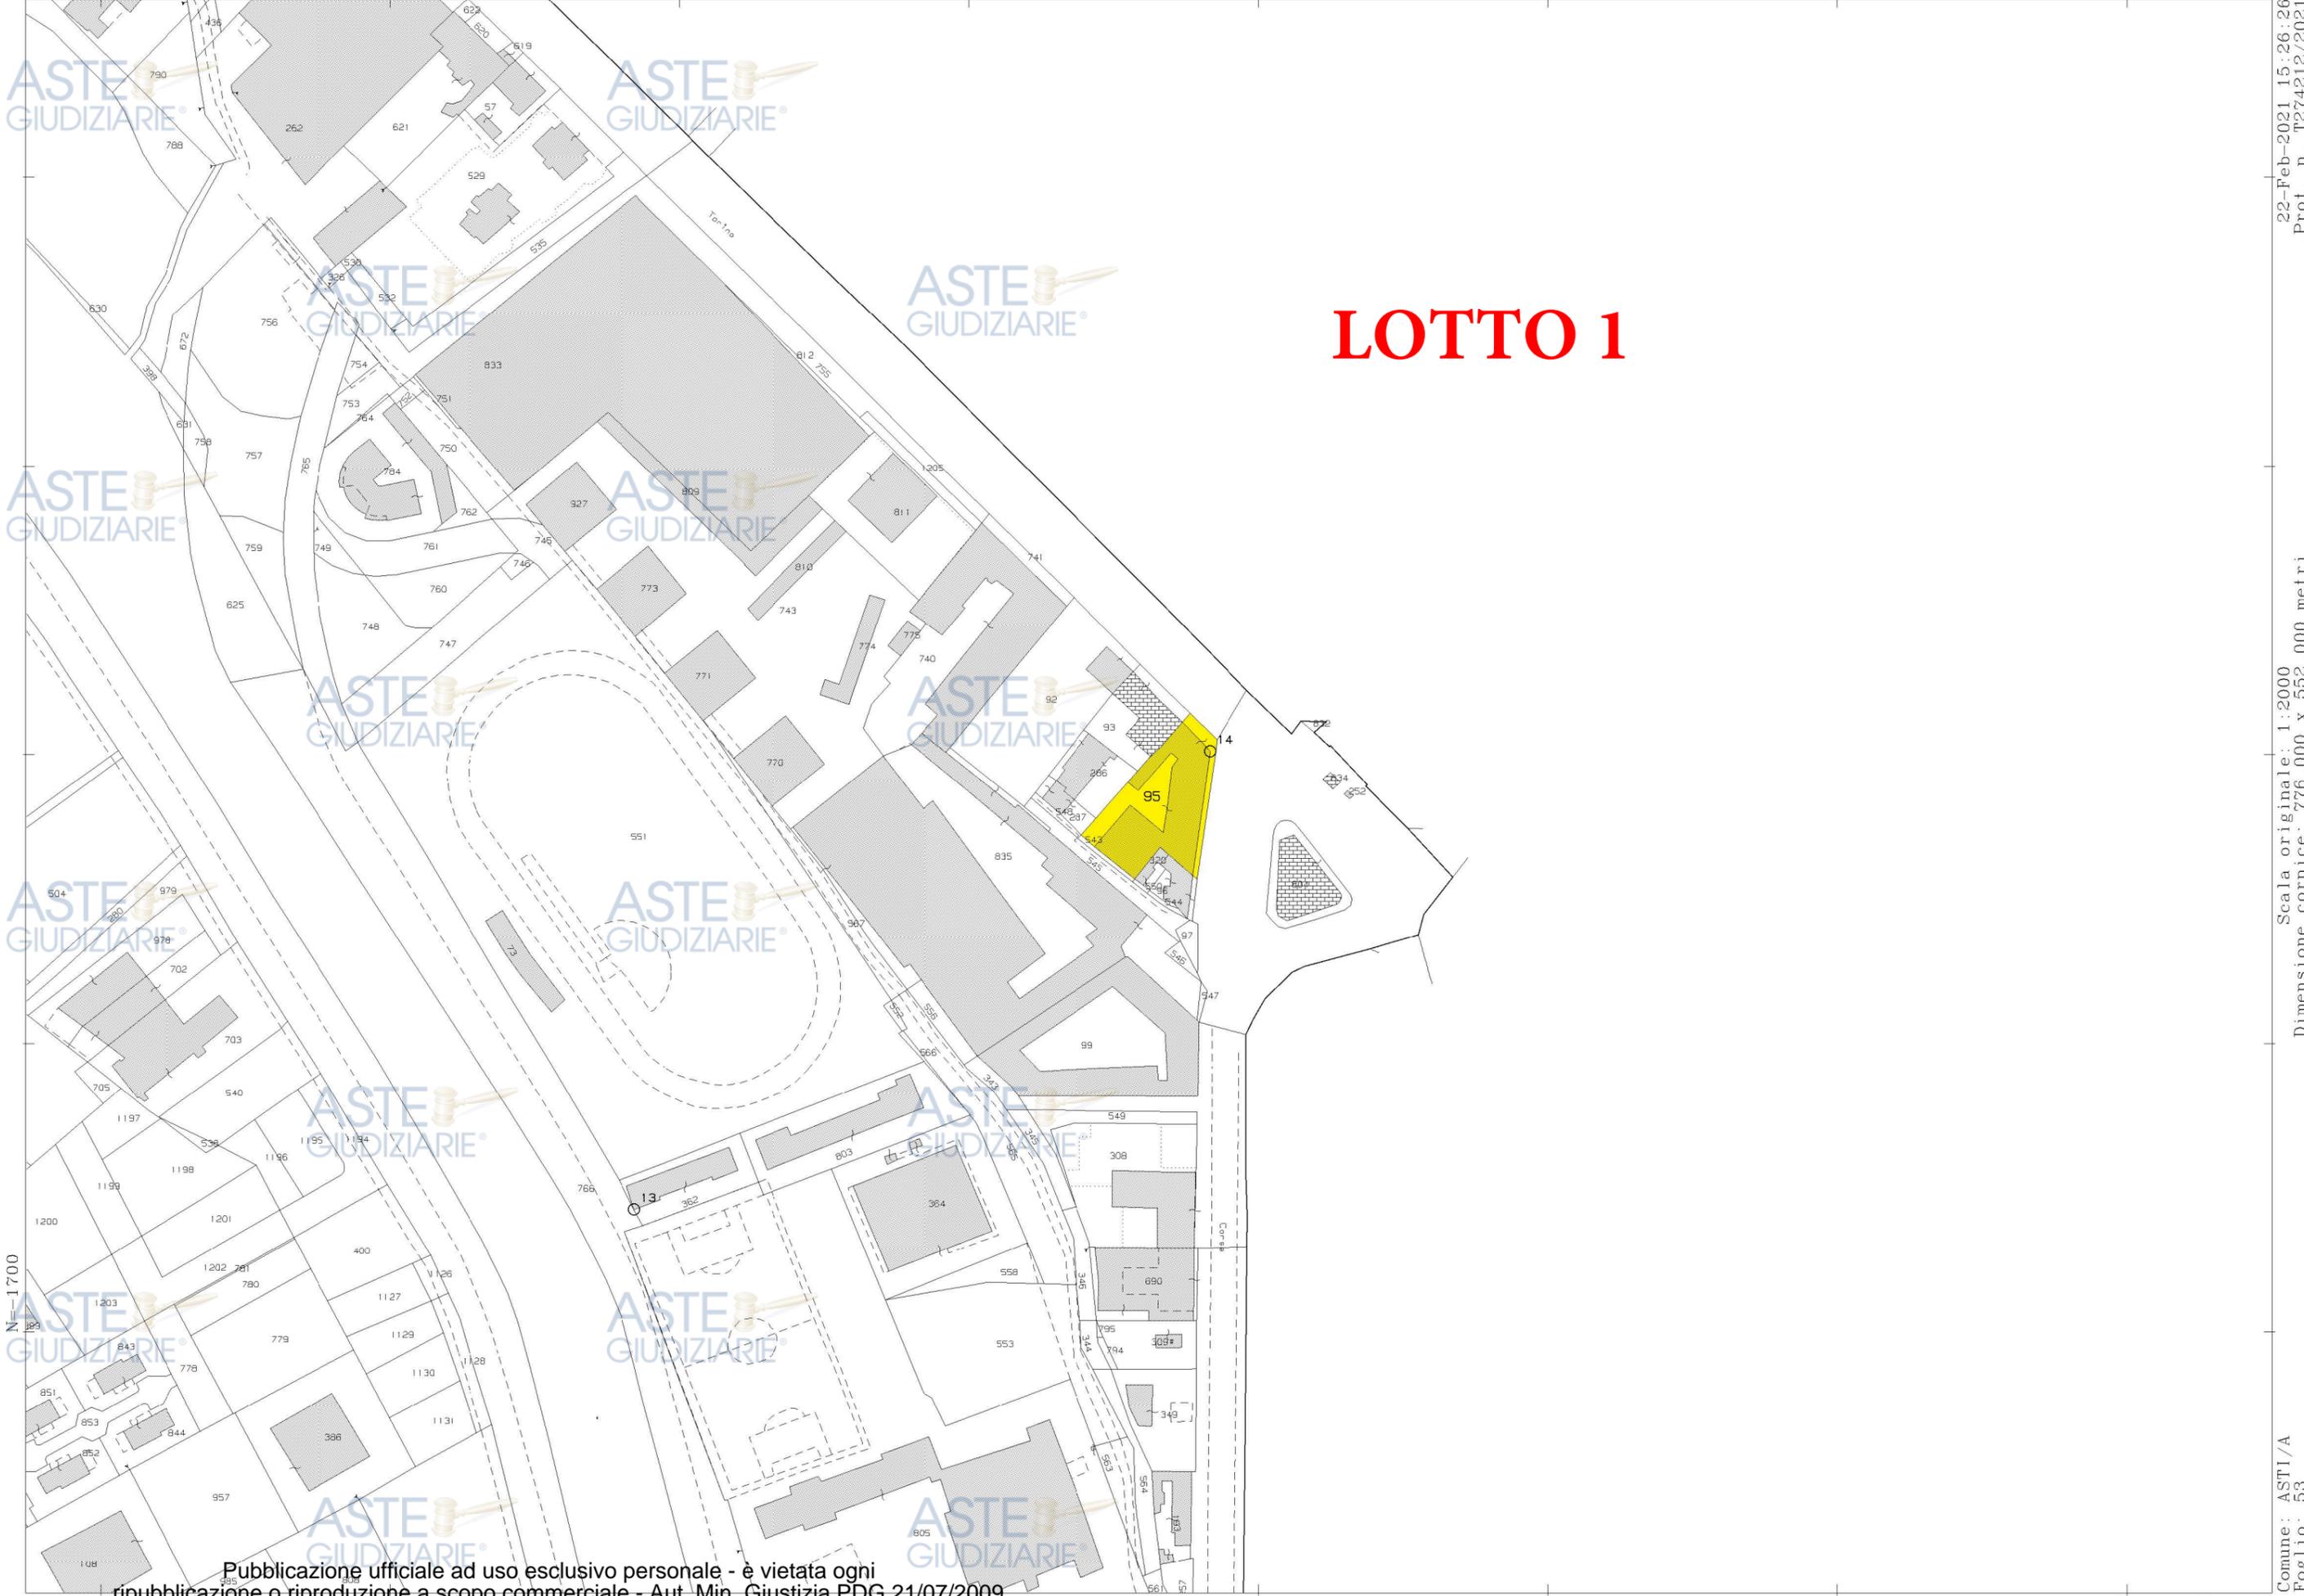


LOTTO 1

22-Feb-2021 15:26:26
Prot. n. T274212/2021

Scala originale: 1:2000
Dimensione cornice: 776.000 x 552.000 metri


Comune: ASTI/A
Foglio: 53

LOTTO 1

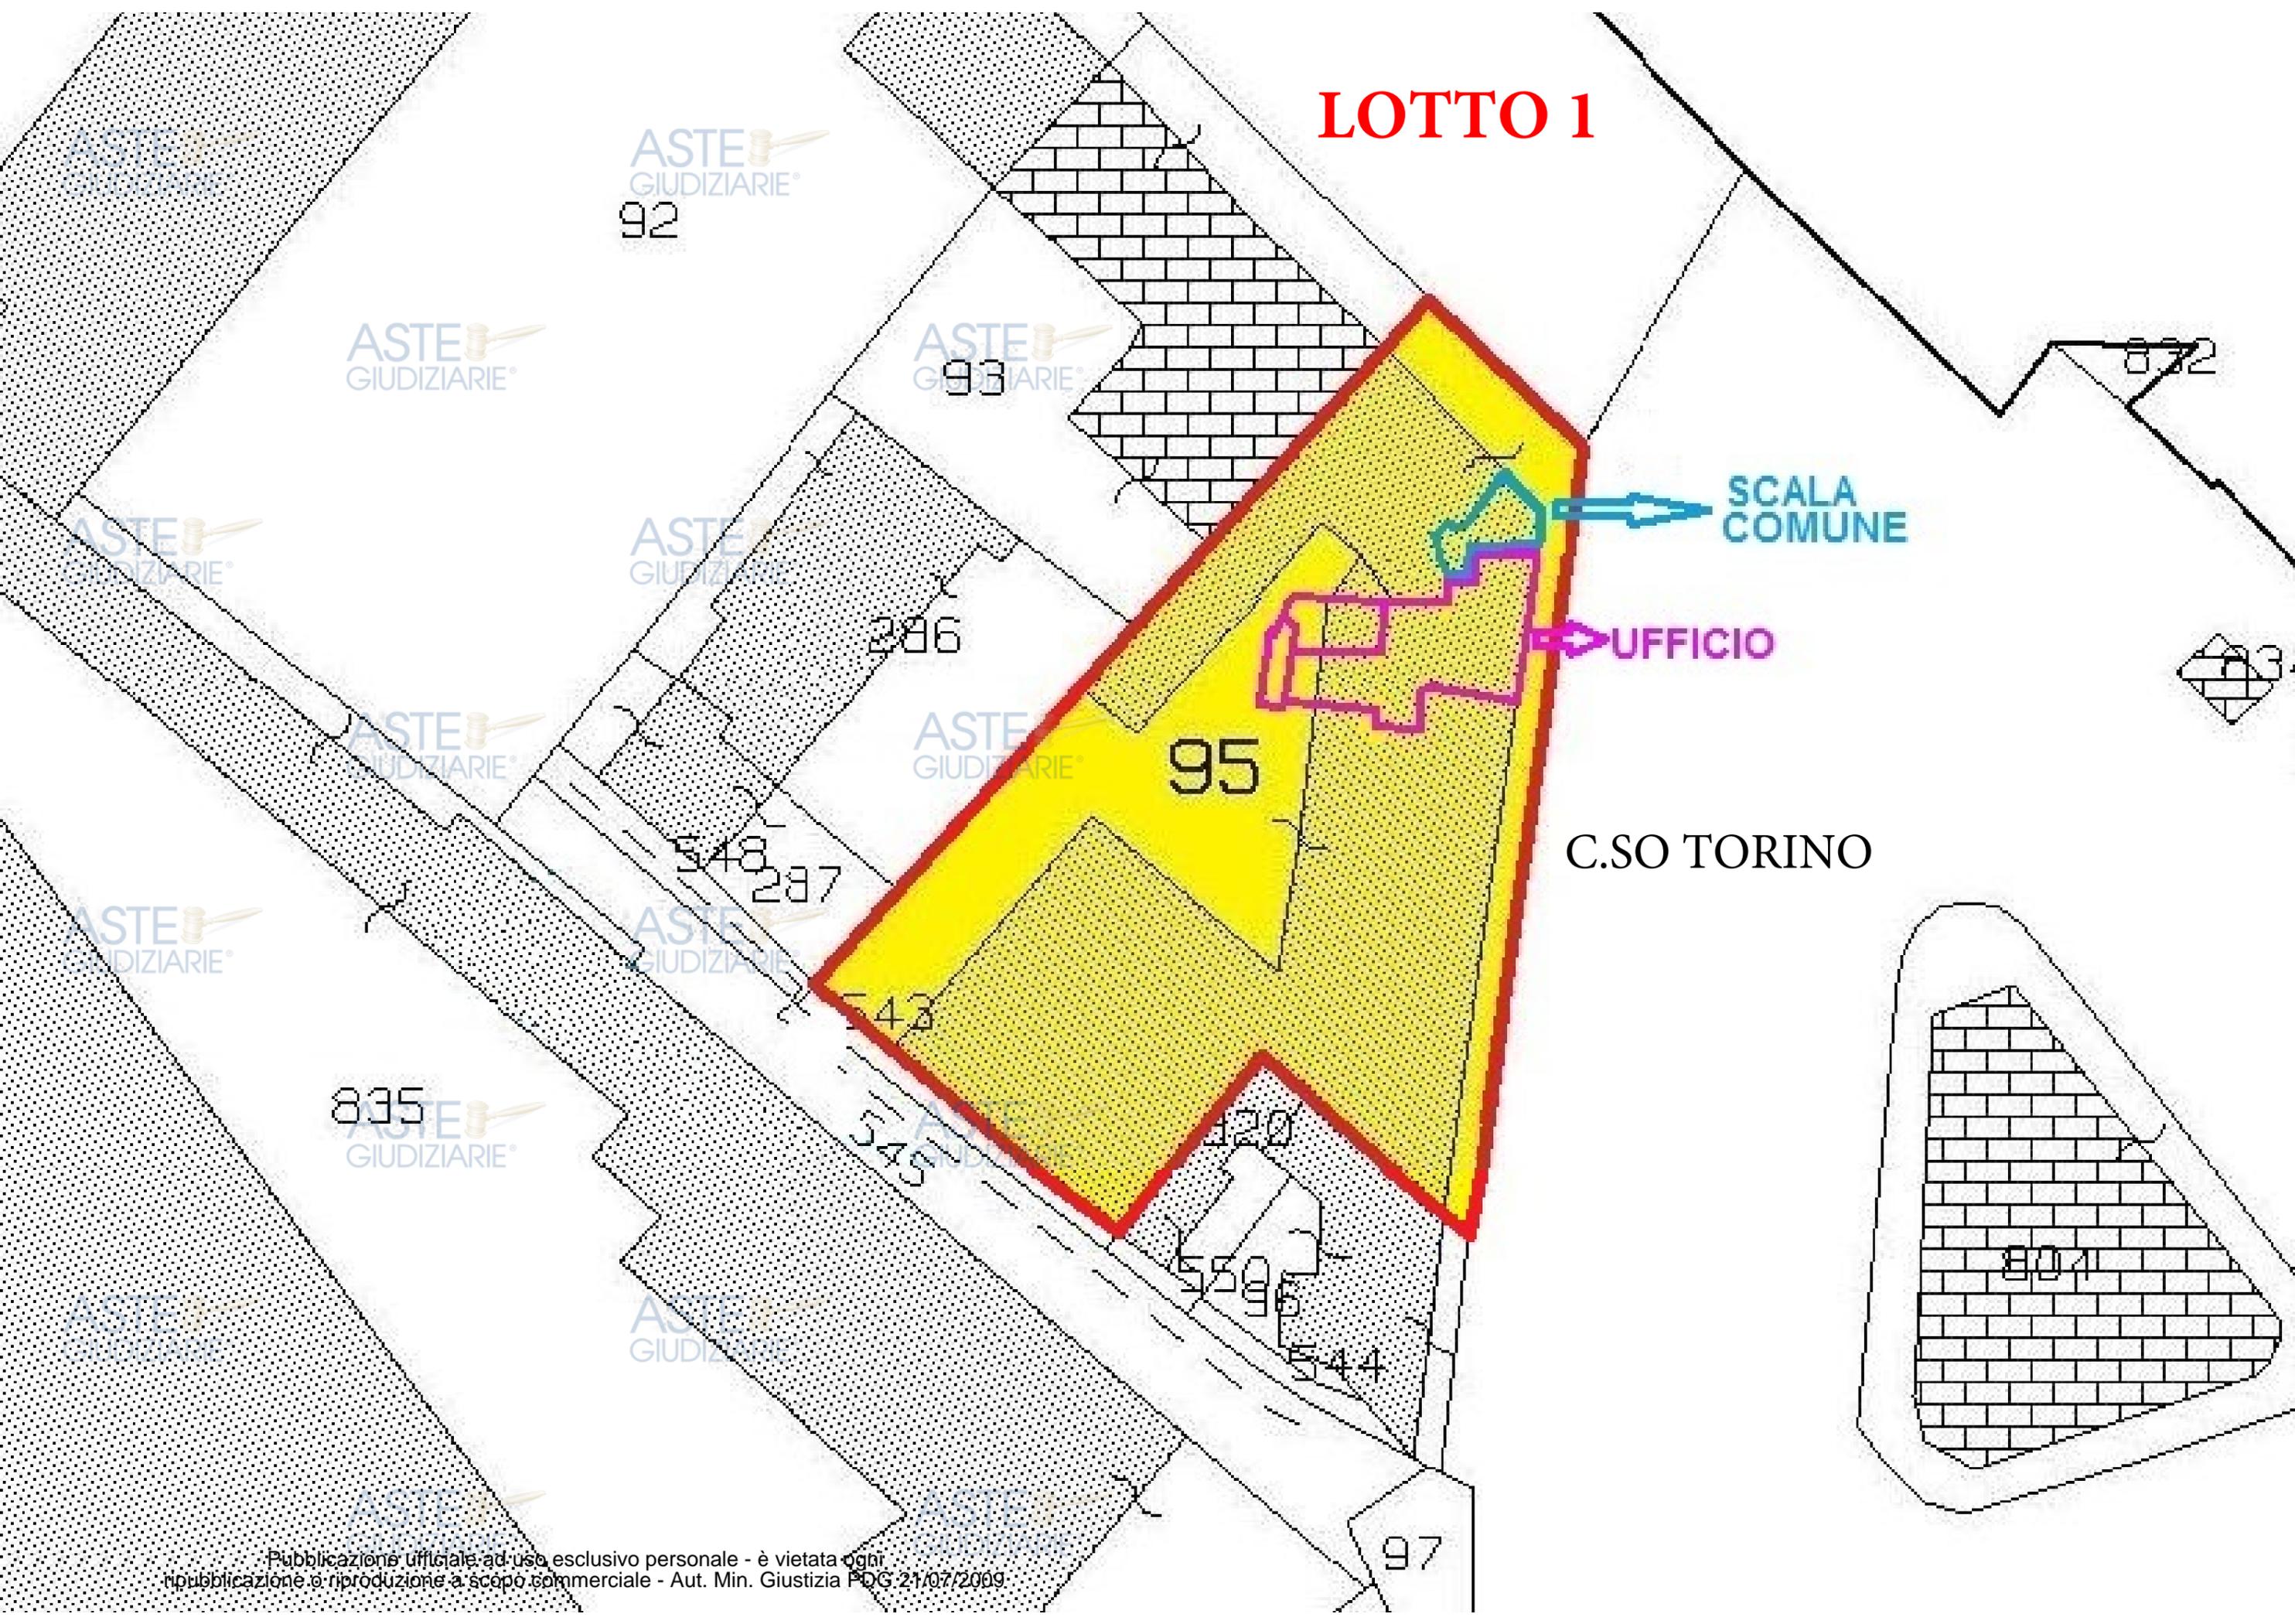

LOTTO 1


VUOTO SU CORTILE INTERNO
NON IN PROPRIETA'

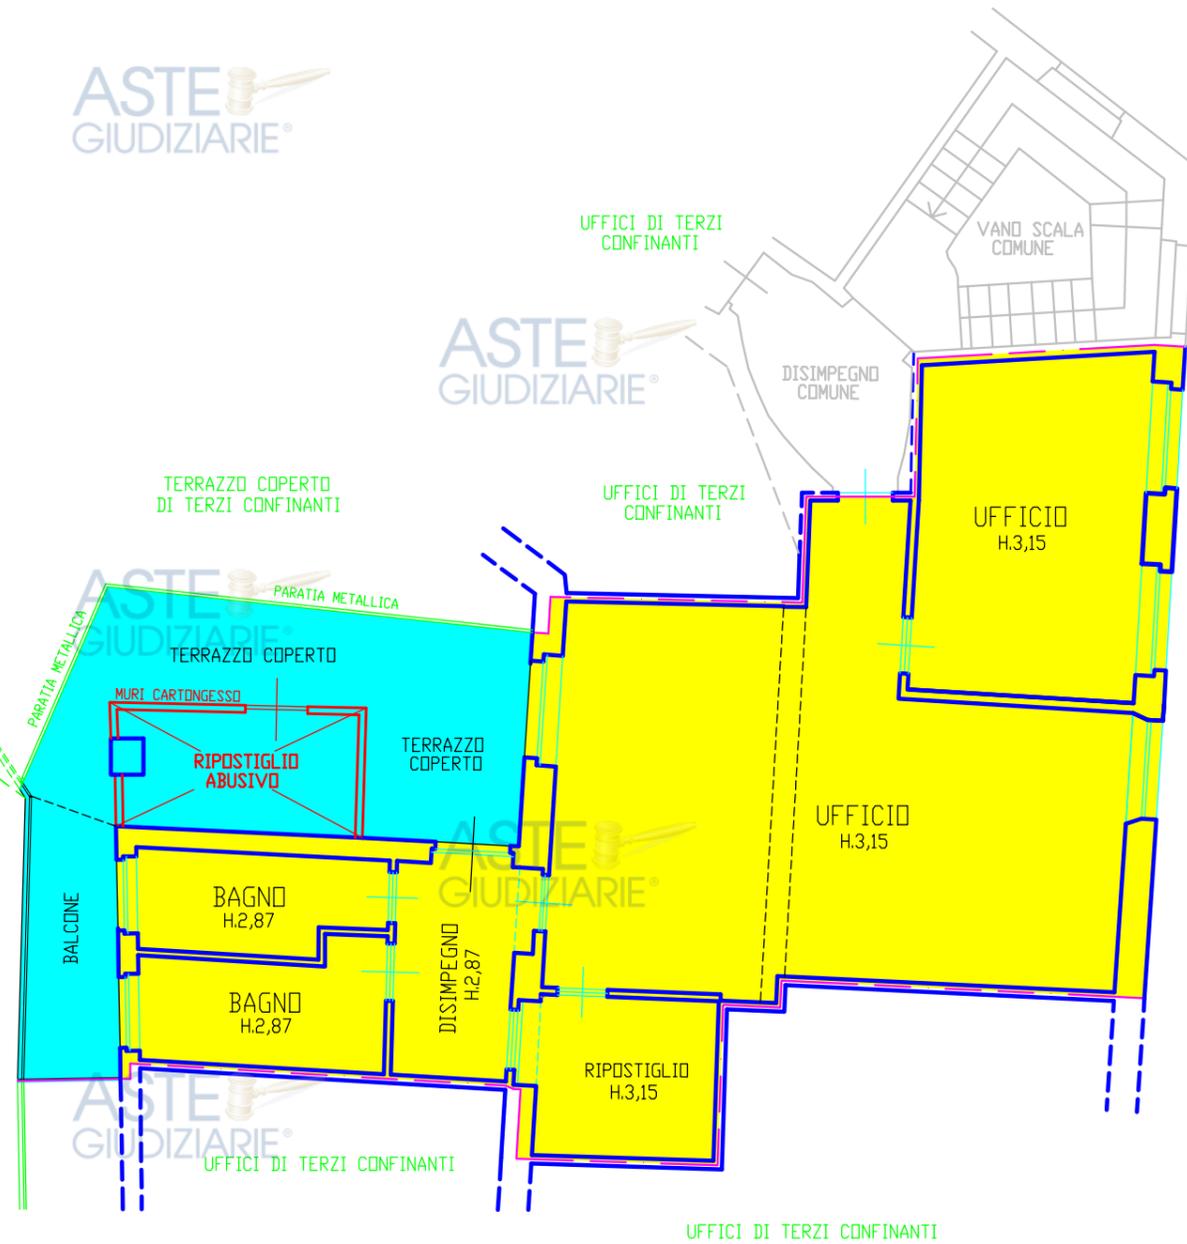

VUOTO SU CORSO TORINO

UFFICIO AL PRIMO PIANO

SUPERFICIE LORDA UFFICIO..... MQ. 91,00
 SUPERFICIE LORDA TERRAZZO
 COPERTO MQ. 21,10
 SUPERFICIE LORDA BALCONE... MQ. 5,24

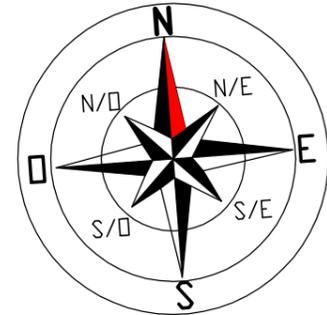


PIANTA PIANO PRIMO SCALA 1:100

- UFFICIO OGGETTO DI PERIZIA
- TERRAZZO COPERTO E BALCONE
OGGETTO DI PERIZIA

MT.10



LOTTO 2

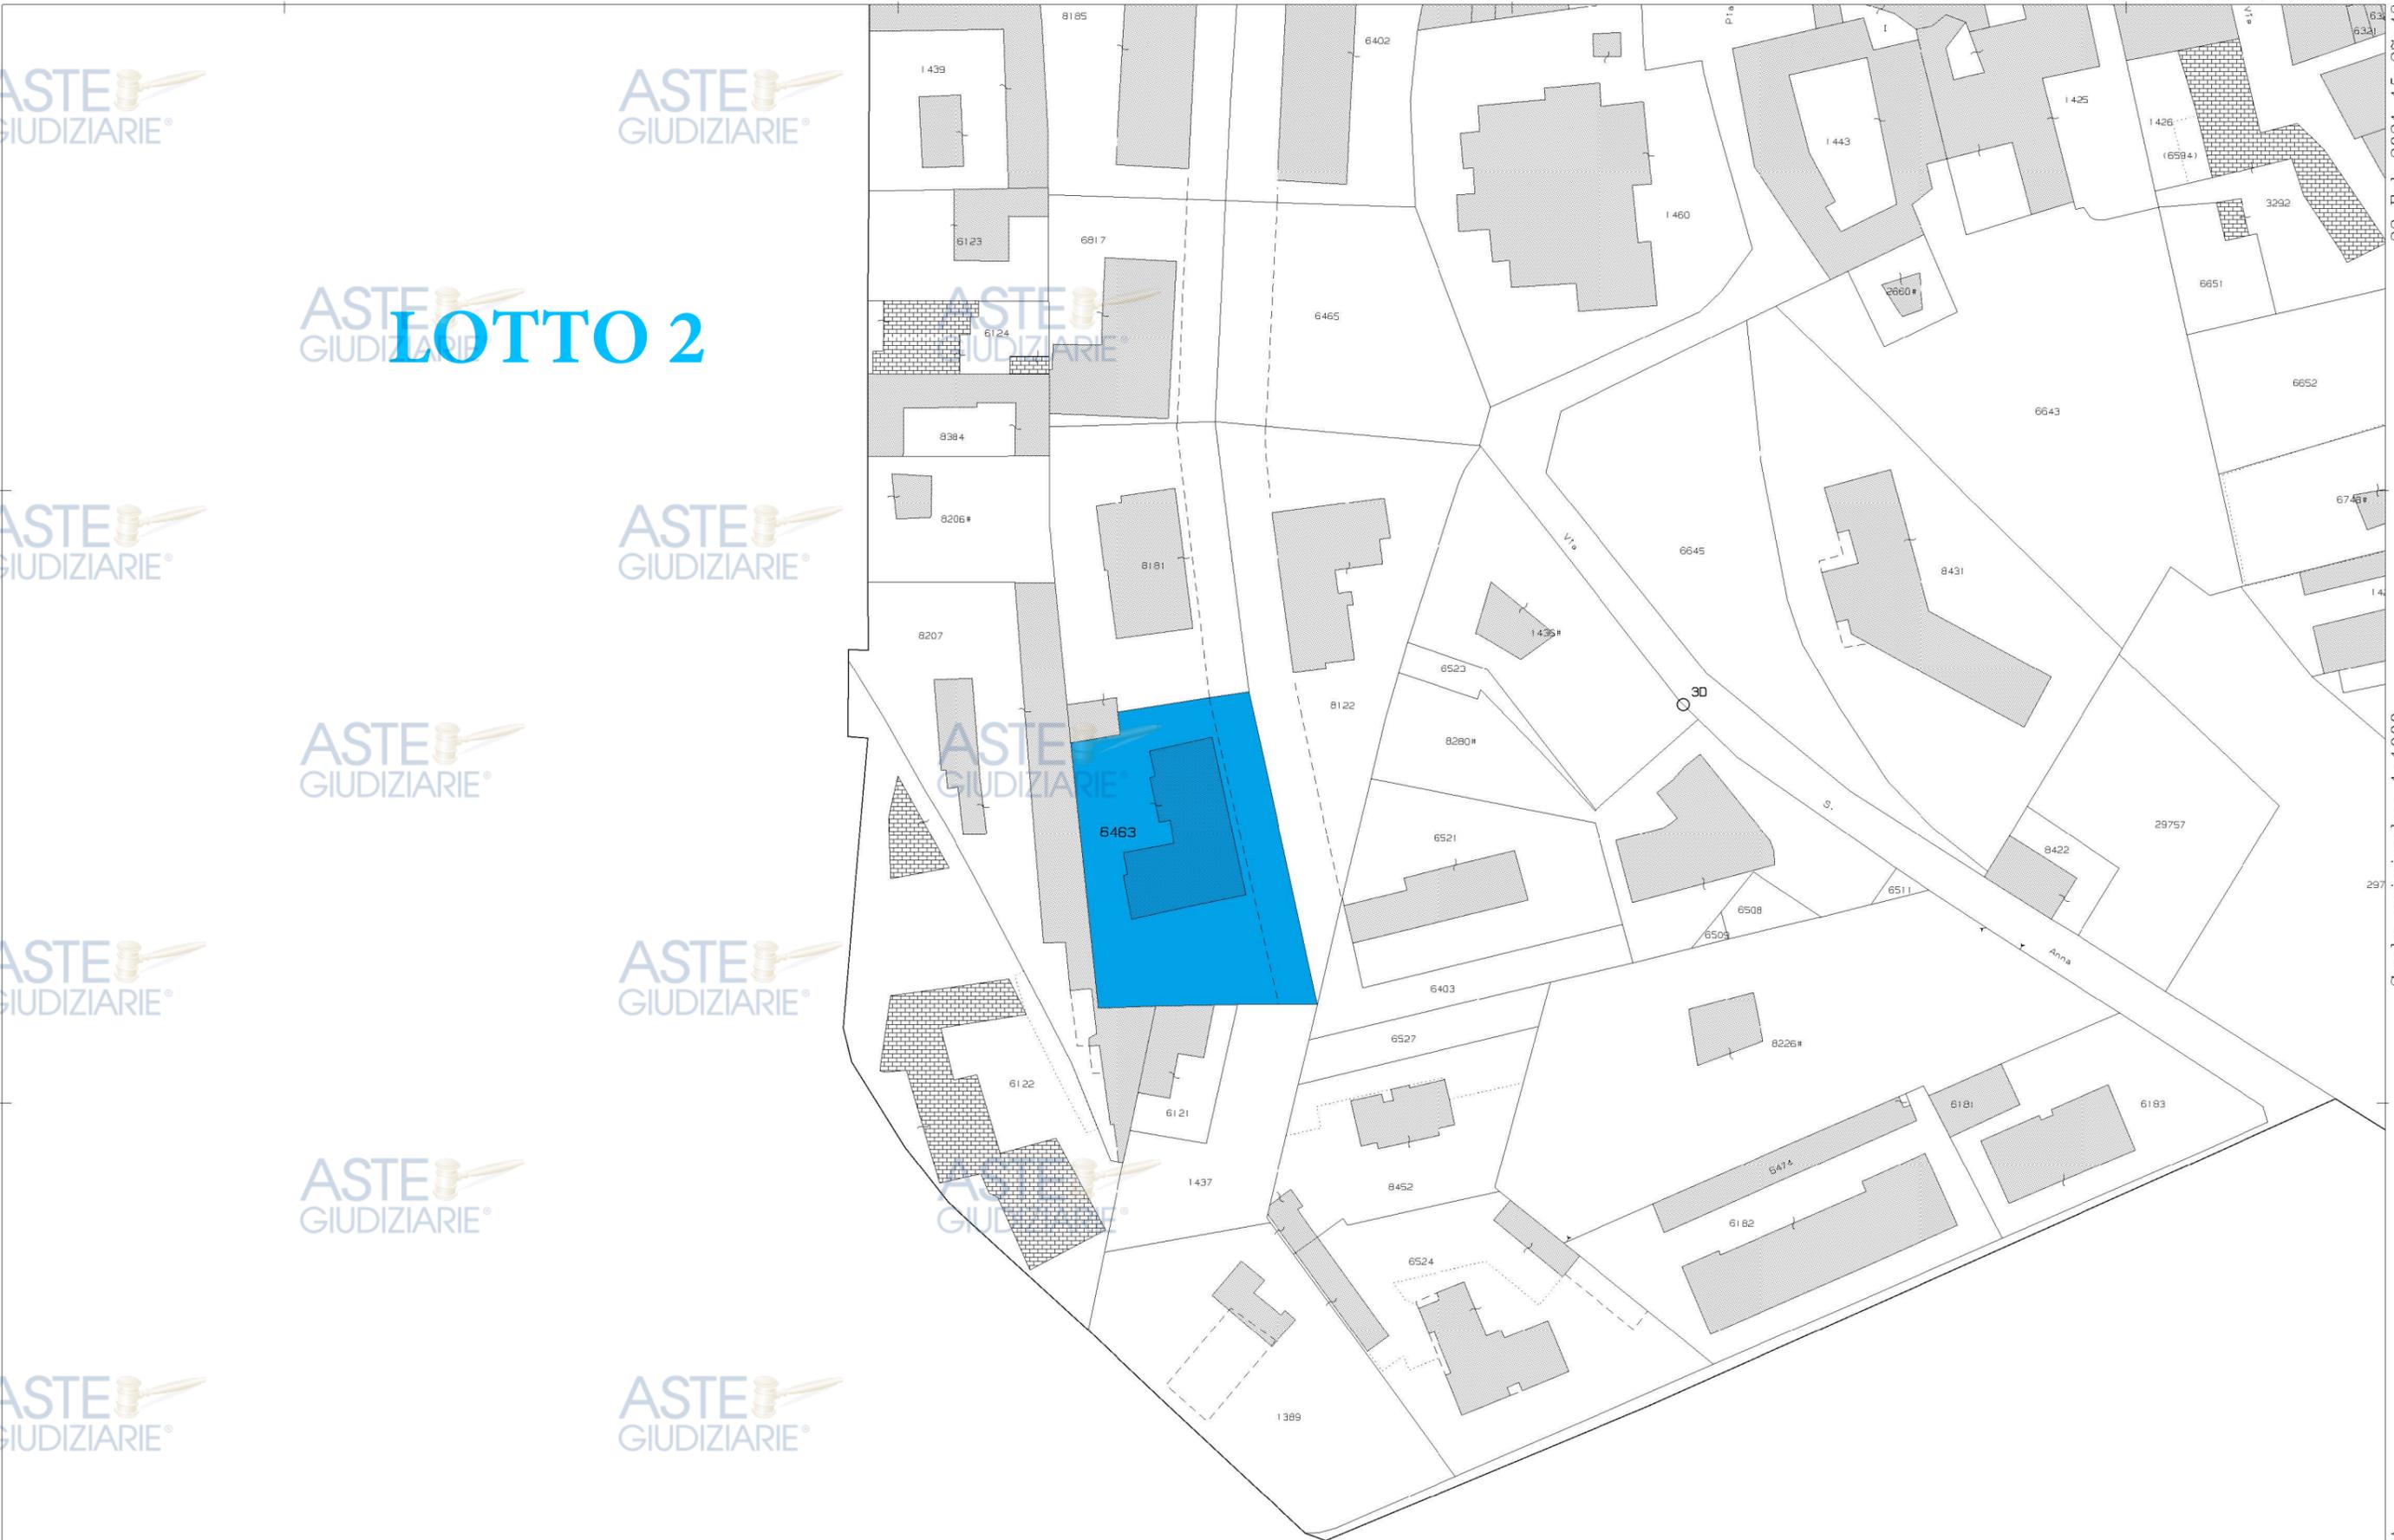

22-Feb-2021 15:27:43
Prot. n. T275220/2021

Scala originale: 1:1000
Dimensione cornice: 388.000 x 276.000 metri

Comune: ASTI/A
Foglio: 77 All: D

— MURETTI DI RECINZIONE CON CANCELLI
■ PORZIONE DI CORTILE DEL CONDOMINIO CONFINANTE DI FATTO UTILIZZATA DAL CONDOMINIO IN OGGETTO

LOTTO 2



LOTTO 2

ASTE GIUDIZIARIE®

ASTE GIUDIZIARIE®
CORTILE CONDOMINIALE

ASTE GIUDIZIARIE®
CORTILE CONDOMINIALE

ASTE GIUDIZIARIE®
CORTILE CONDOMINIALE

ASTE GIUDIZIARIE®
CORTILE CONDOMINIALE

CORTILE CONDOMINIALE

ASTE GIUDIZIARIE®
CORTILE CONDOMINIALE

PROPRIETA' ALTRE DITTE

ASTE GIUDIZIARIE®
CORTILE CONDOMINIALE

CORTILE CONDOMINIALE

ASTE GIUDIZIARIE®
CORTILE CONDOMINIALE

AUTORIMESSA
H.2,46

PROPRIETA' ALTRE DITTE

SUPERFICIE LORDA MQ. 86,53
SUPERFICIE NETTA MQ. 75,29

ASTE GIUDIZIARIE®
CORTILE CONDOMINIALE

MURO DI SOSTEGNO

ASTE GIUDIZIARIE®
CORTILE CONDOMINIALE

ASTE GIUDIZIARIE®
CORTILE CONDOMINIALE


TERRAPIENO SOTTO VERDE CONDOMINIALE DI USO PUBBLICO

MT.10

ASTE GIUDIZIARIE®
CORTILE CONDOMINIALE

ASTE GIUDIZIARIE®
CORTILE CONDOMINIALE

PIANTA PIANO SEMINTERRATO
SCALA 1:100

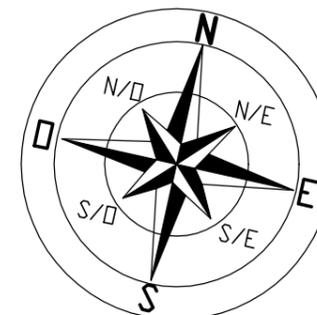

IMMOBILI CADUTI NEL FALLIMENTO

ASTE GIUDIZIARIE®
CORTILE CONDOMINIALE

ASTE GIUDIZIARIE®
CORTILE CONDOMINIALE

INGOMBRO FABBRICATO CONDOMINIALE

INGOMBRO VIA PORTA ROMANA

INGOMBRO PARTICELLA CATASTALE

VIA PORTA ROMANA

VIA PORTA ROMANA