

Agenzia del Territorio
CATASTO FABBRICATI
Ufficio Provinciale di
Bari

Dichiarazione protocollo n. BA0059616 del 30/01/2008

Planimetria di u.i.u. in Comune di Rutigliano

Via Noicattaro

civ. 168

Identificativi Catastali:

Sezione:

Foglio: 5

Particella: 695

Subalterno: 1

Compilata da:

Sposari Giancarlo

Iscritto all'albo:
Geometri

Prov. Bari


N. 3921

Scheda n. 1

Scala 1:200


PRIMO SEMINTERRATO

H=2,10

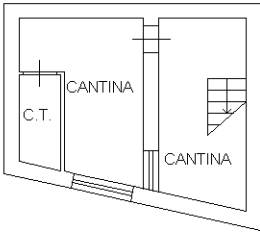


PIANO RIALZATO

H=3,60

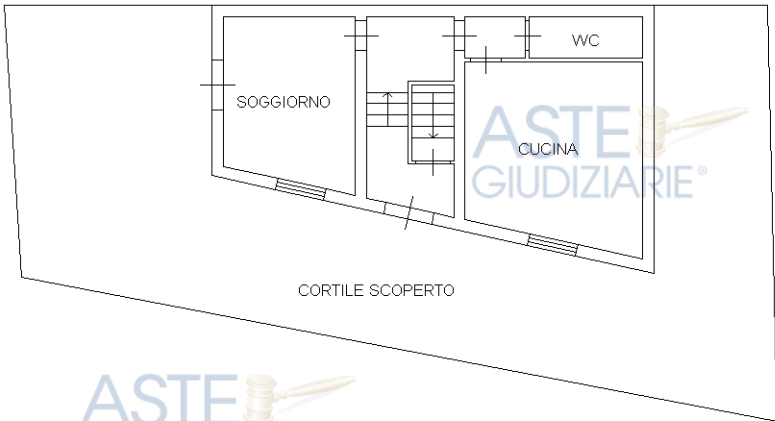

PRIMO PIANO

H=3,10

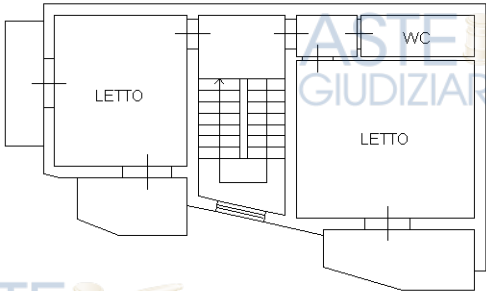

Ultima planimetria in atti