



Direzione Provinciale
di Bergamo
Ufficio Provinciale - Territorio

AGE.AGEDP-BG.REGISTRO
UFFICIALE.0132262.29-05-2025.U

Data: 29/05/2025

Ora: 11.23.12

Ricevuta di Avvenuta Denuncia di Variazione

pag: 1 di 1

Catasto Fabbricati

Pratica numero: BG0153002	Comune di FOPPOLO (Codice: C2FQ)	Ditta n.: 1 di 1
Codice di Risccontro: 000A4200A	Unita' a destinazione ordinaria n.: -	Unita' in variazione n.: 1
Operatore: GNTSVT	Unita' a dest.speciale e particolare n.: 1	Unita' in costituzione n.: -
Presenza allegati: Allegato.pdf (DLP)	Beni Comuni non Censibili n.: -	Unita' in soppressione n.: -
	Motivo della variazione: DIVERSA DISTRIBUZIONE DEGLI SPAZI INTERNI	



UNITA' IMMOBILIARI

Identificativo catastale	Dati di classamento proposti
--------------------------	------------------------------

Prog.	Op.	Sez.UR.	Foglio	Numero	Sub.	Ubicazione	ZC	Cat.	Cl.	Cons.	Sup.Cat.	Rendita	Rur
1	V		16	630	701	VIA CORTIVO, 9, p. S1-T-S2-1-2-3	U	D/2				25.367,40	



Pubblicazione ufficiale ad uso esclusivo personale - è vietata ogni

Riservato all'uso personale e non può essere riprodotto o utilizzato a scopo commerciale. Aut. Min. Giustizia PDG 21/07/2009

Pratica numero: BG0153002/2025

L'incaricato

Ricevuta di pagamento di euro 70,00
Quietanza n. 1360604 del 29/05/2025

Richiedente: PNZCST71R26F205I

Altri dati: Prospetto di liquidazione N. 17125 del 29/05/2025 della Direzione Provinciale di BERGAMO

COSTO TOTALE DEI SERVIZI EURO 70,00

MODALITA' DI PAGAMENTO:

CONTO CORRENTE POSTALE euro 70,00

PROSPETTO DI LIQUIDAZIONE N. 1445839 del 29/05/2025

Codice Servizio	Protocollo- Codice Riscontro	Dati di Richiesta del Servizio	Costo del Servizio	Elementi	Condizione	Tributo	Importo della Ricevuta
RC18/Dichiarazione di nuova costruzione e di variazione	BG0153002		70,00	1/immobile	Normale	886T	70,00

TOTALI:

70,00

70,00

ALTRE CONDIZIONI DI LIQUIDAZIONE:

Totale per tributo in EURO

TRIBUTI SPECIALI CATASTALI 886T


70,00

Il Cassiere
DDMRSR


Dichiarazione protocollo n.	del	Identificativi Catastali:	Compilata da:
Comune di Foppolo		Sezione:	Panzeri Cristiano
Via Cortivo	civ. 9	Foglio: 16	Iscritto all'albo:
		Particella: 630	Architetti
		Subalterno: 701	Prov. Bergamo
			N. 2143

Planimetria
Scheda n.1 Scala 1: 200

PIANO PRIMO SOTTOSTRADA
h 2,63 m

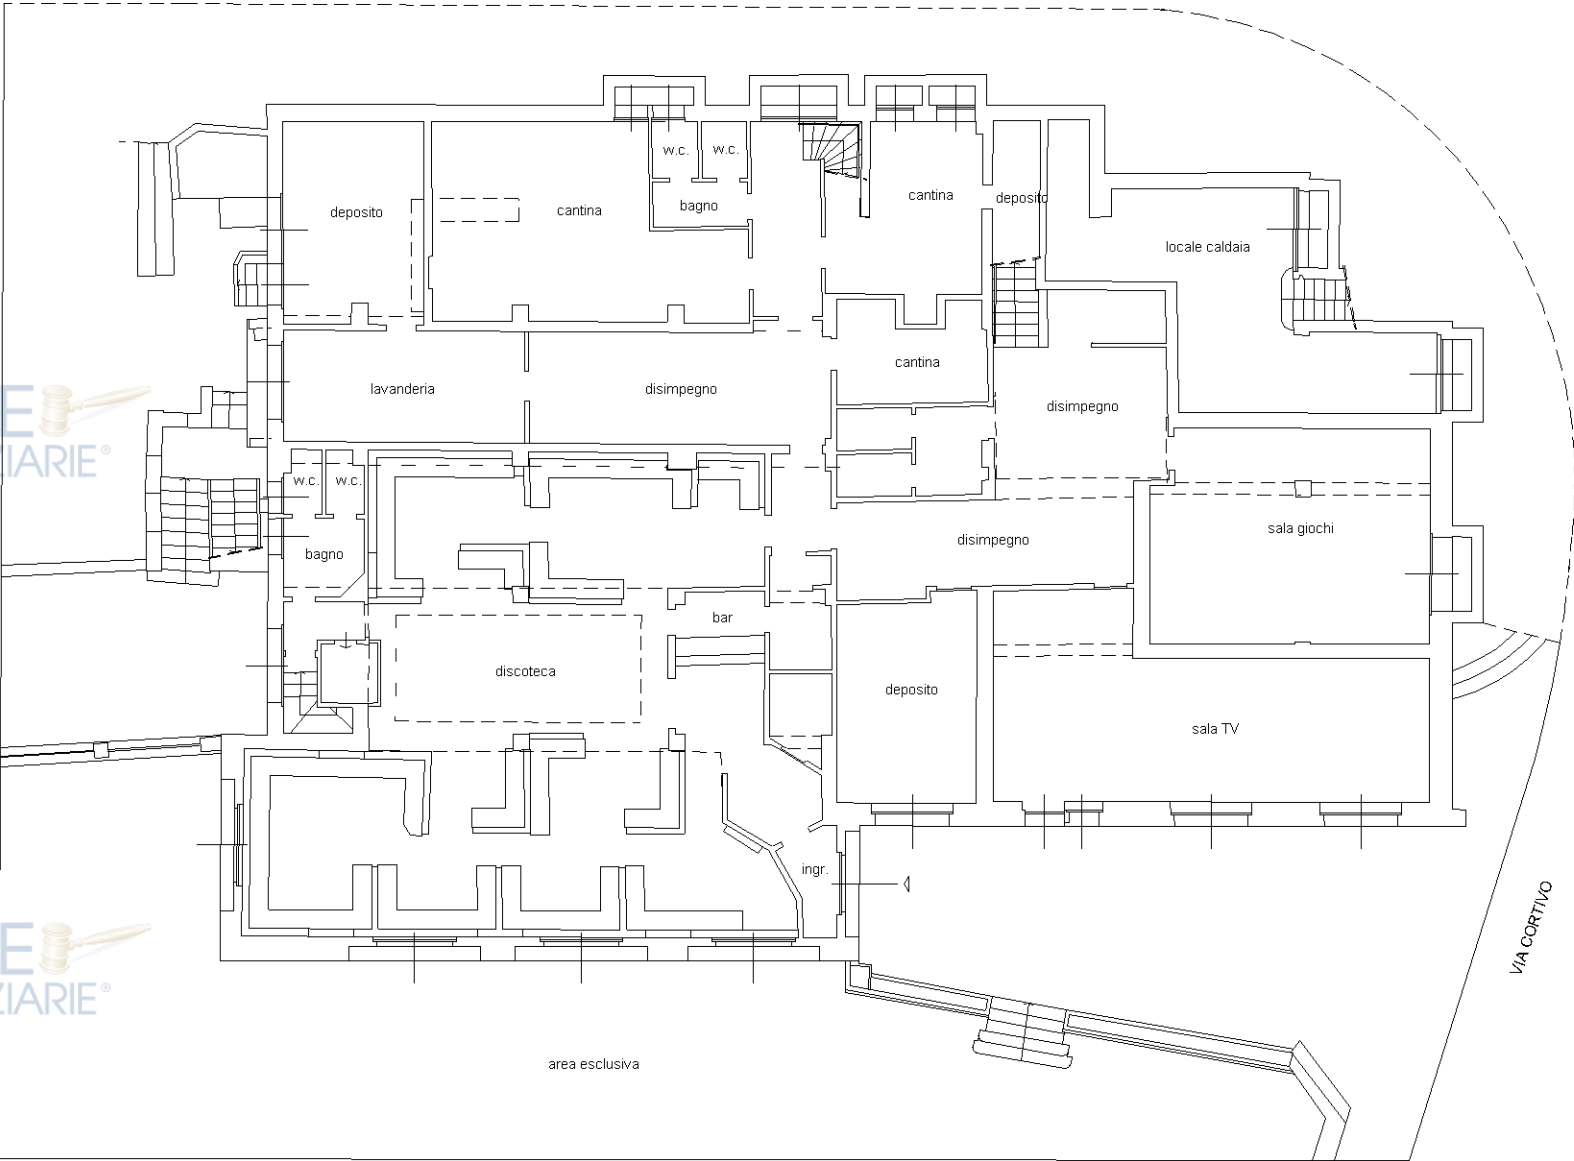


PIANO SECONDO SOTTOSTRADA
h 3,05 m


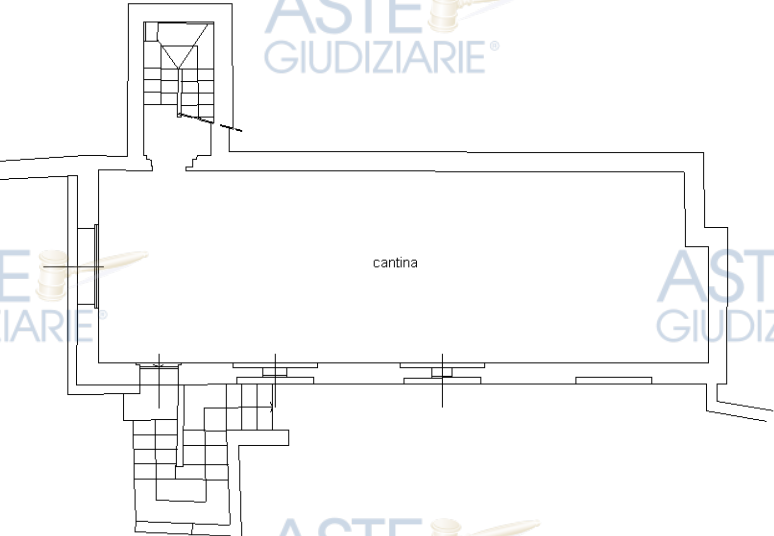


Planimetria
Scheda n.2 Scala 1: 200

PIANO TERRA
h 2,76 m

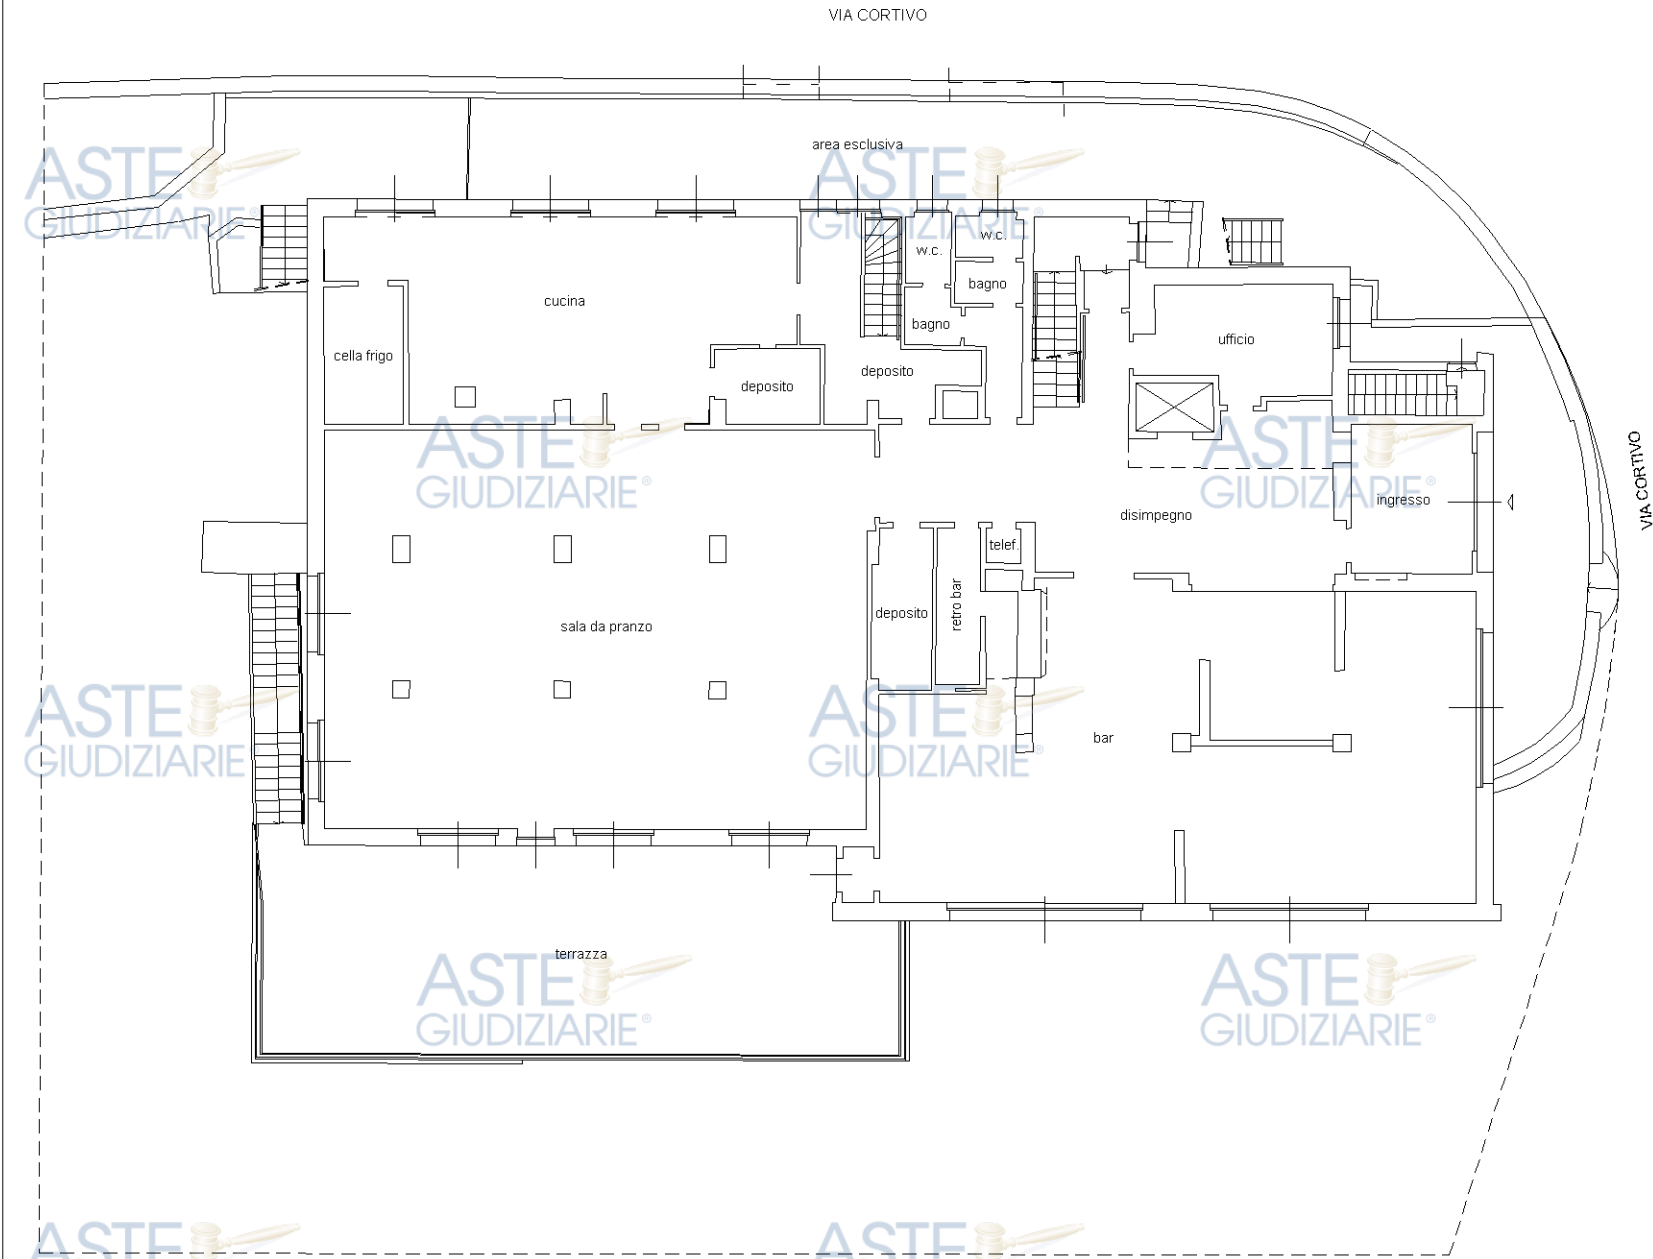

PIANO PRIMO
h 2,55 m

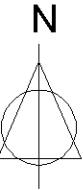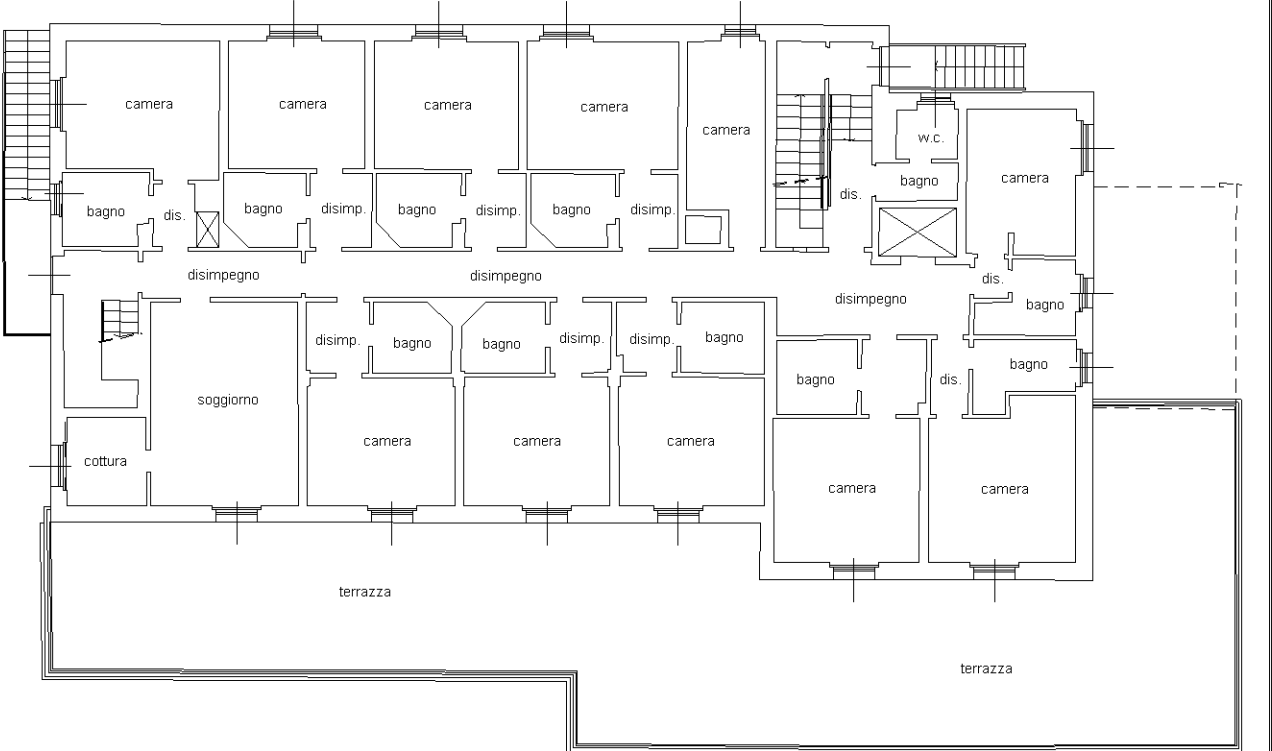


Agenzia delle Entrate
CATASTO FABBRICATI
Ufficio provinciale di
Bergamo

Dichiarazione protocollo n. _____ del _____
Comune di Foppolo
Via Cortivo _____ civ. 9


Identificativi Catastali:
Sezione:
Foglio: 16
Particella: 630
Subalterno: 701
Compilata da:
Panzeri Cristiano
Iscritto all'albo:
Architetti
Prov. Bergamo N. 2143

Planimetria
Scheda n.3 Scala 1: 200

PIANO SECONDO
h 2,58 m

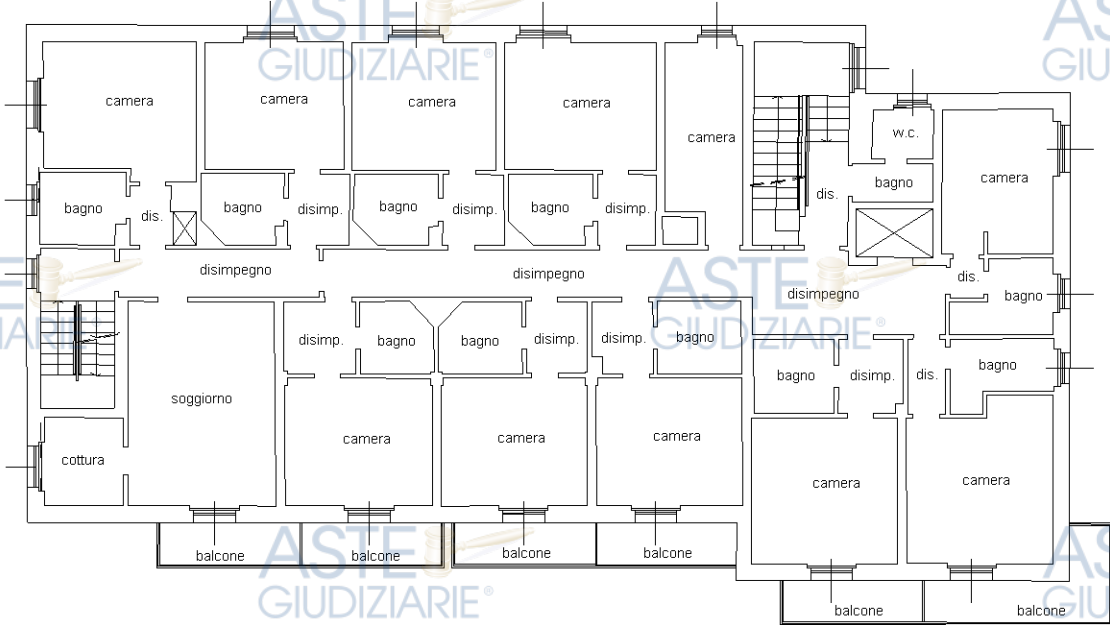

PIANO TERZO
h 2,60 m

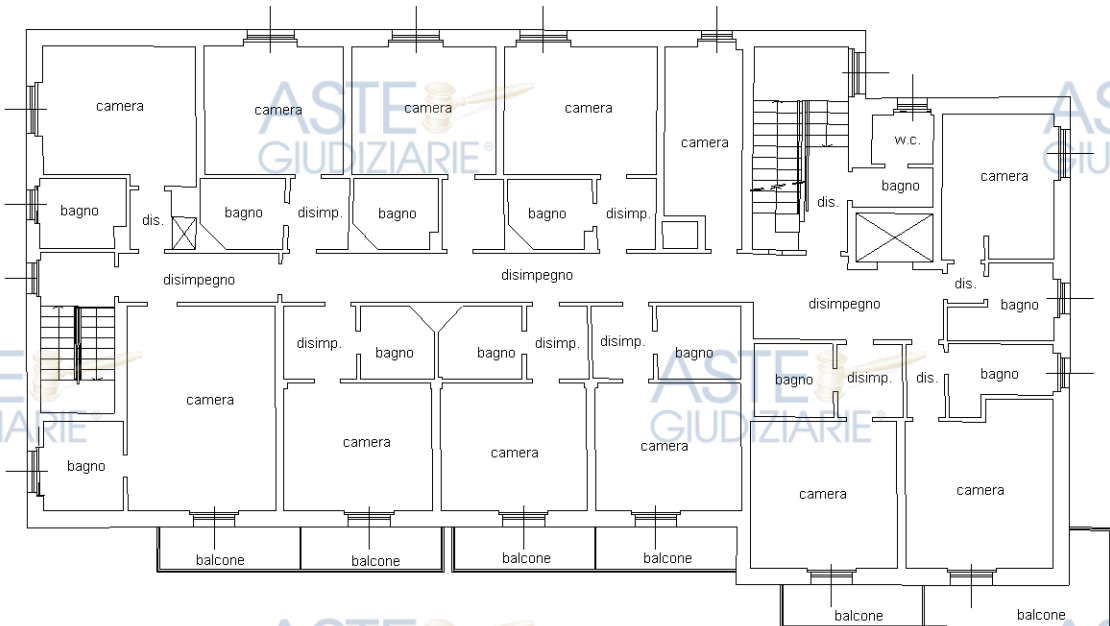

PIANO QUARTO

