

**Agenzia delle Entrate
CATASTO FABBRICATI**
Ufficio provinciale di
Bergamo

Dichiarazione protocollo n. BG0083190 del 25/03/2026
Comune di Cenate Sotto
Via Antonio Locatelli

civ. 15


Identificativi Catastali:
Sezione: 6
Foglio: 6
Particella: 2543
Subalterno: 701

Compilata da:
Sparaco Elena
Iscritto all'albo:
Architetti
Prov. Milano
N. 22227

Scala 1: 200

Scheda

Ultima planimetria in atti

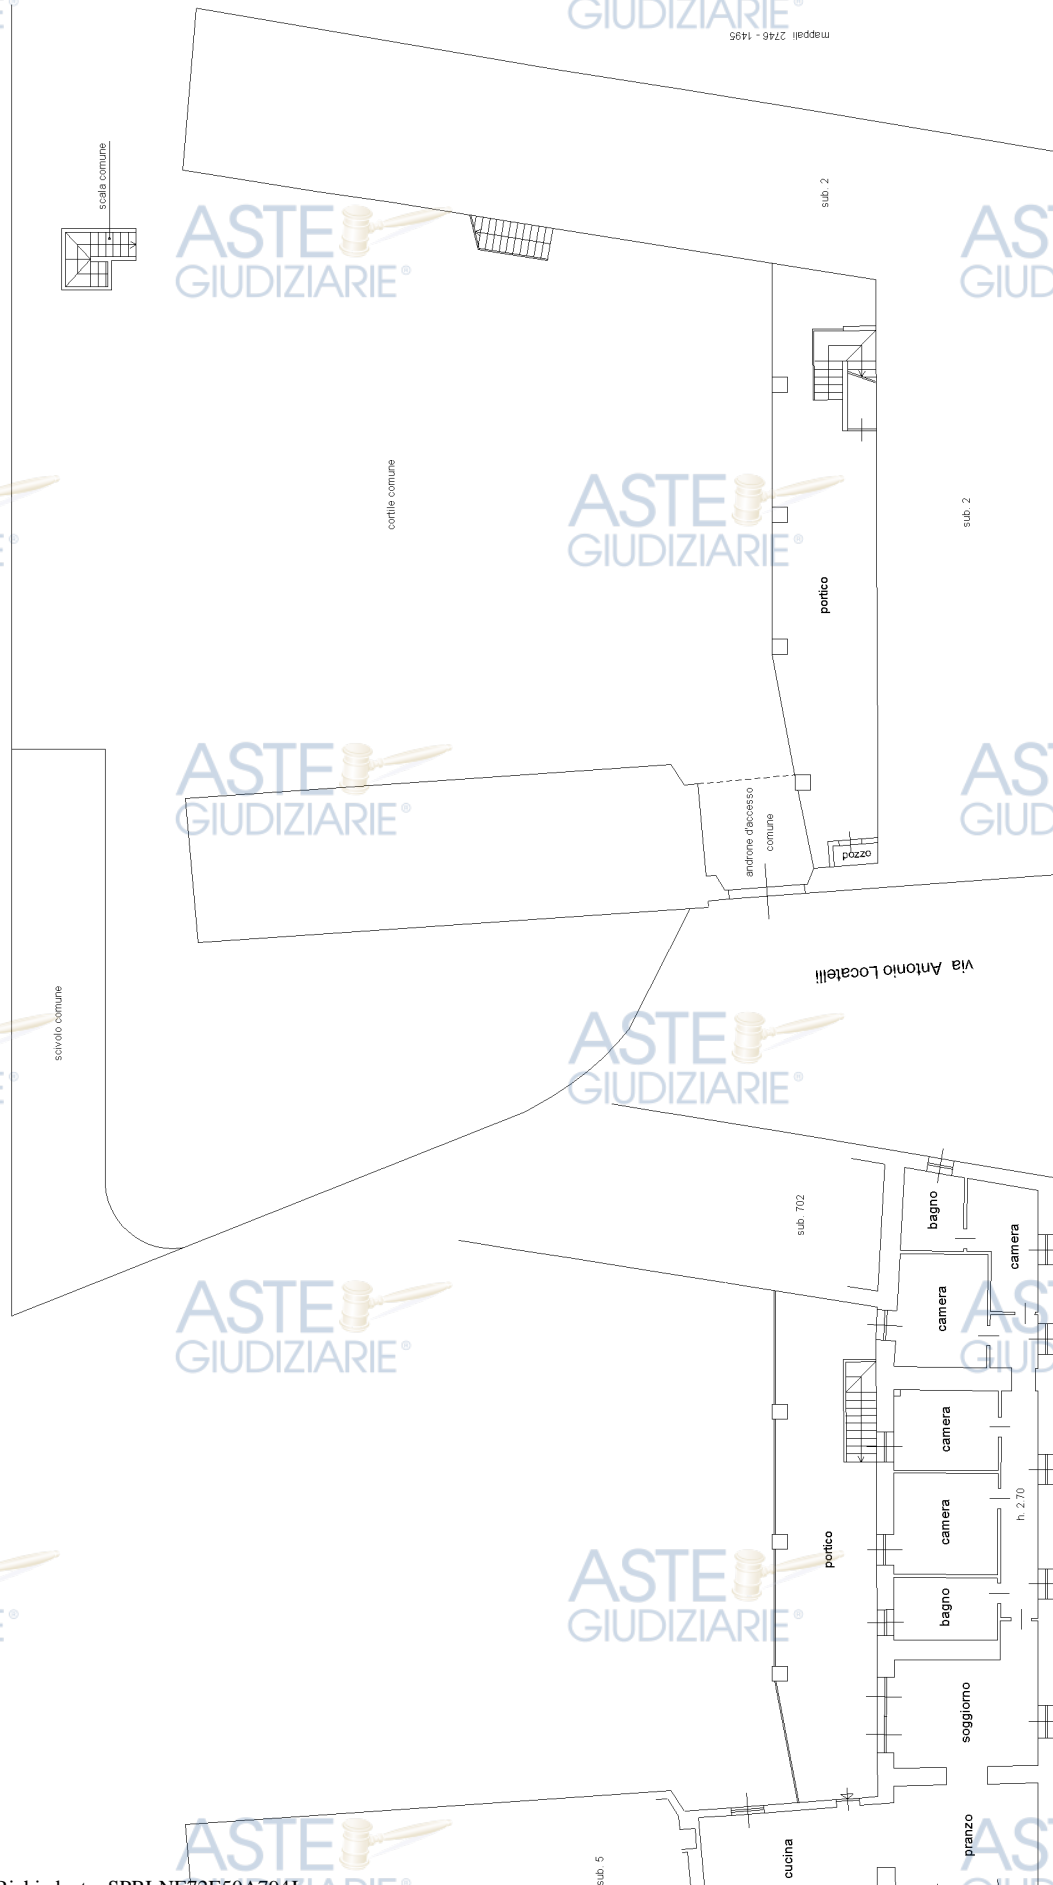

PIANO PRIMO

PIANO TERRA

Catasto dei Fabbricati - Situazione al 27/03/2026 - Comune di CENATE SOTTO(C457) -< Foglio.6 - Particella 2543 - Subalterno.701 >
Inquadratura 01
VIA ANTONIO LOCATELLI n. 15 Piano 1-T