



**Agenzia delle Entrate
CATASTO FABBRICATI
Ufficio Provinciale di
Biella**

Dichiarazione protocollo n. BI0011946 del 06/03/2024

Comune di Biella

Via Sant' Eusebio

civ. 32

Identificativi Catastali:

Sezione:

Foglio: 535

Particella: 392

Subalterno: 60

Iscritto all'albo:
Geometri


Prov. Biella

N. 00935


Planimetria

Scheda n. 1

Scala 1:200

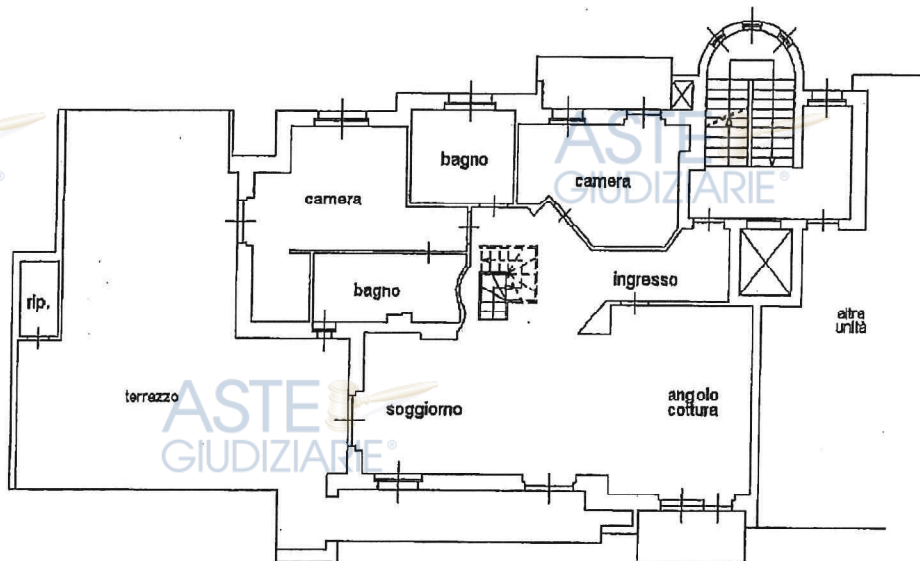


PIANO QUARTO
H= 2,70

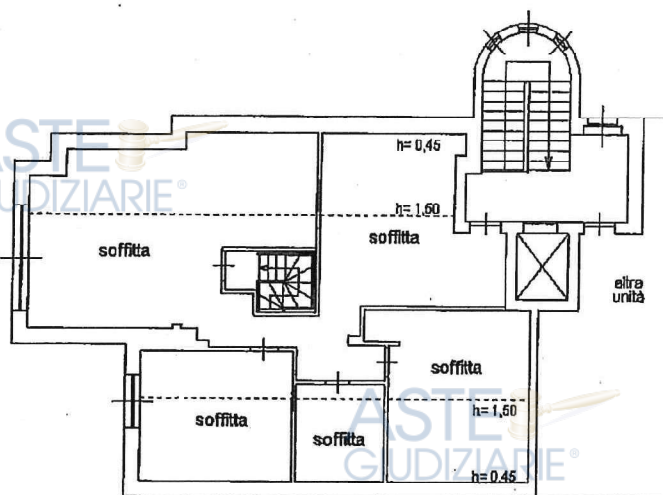

PIANO QUINTO
H= 0,45/2,67

Catasto dei Fabbricati - Situazione al 28/04/2025 - Comune di BIELLA(A859) - < Foglio 535 - Particella 392 - Subalterno 60 >
VIA SANT' EUSEBIO n. 32 Piano 4-5

Agenzia delle Entrate CATASTO FABBRICATI Ufficio Provinciale di Biella	Dichiarazione protocollo n. BI0011946 del 06/03/2024	
	Comune di Biella Via Sant' Eusebio civ. 32	
Planimetria Scheda n. 1 Scala 1:200	Identificativi Catastali:	Compilato da:
	Sezione: Foglio: 535 Particella: 392 Subalterno: 61	[REDACTED] Iscritto all'albo: Geometri Prov. Biella N. 00935

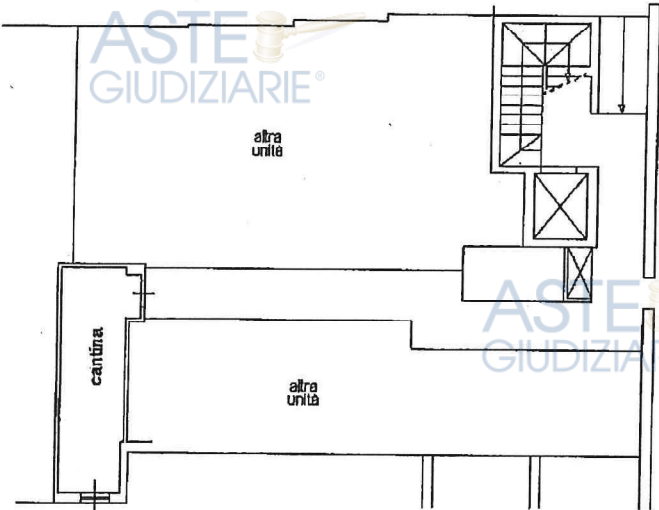


PIANO SEMINTERRATO
H= 2,60

Ultima planimetria in atti


Catasto dei Fabbricati - Situazione al 28/04/2025 - Comune di BIELLA(A859) - < Foglio 535 - Particella 392 - Subalterno 61 >
VIA SANT' EUSEBIO n. 32 Piano S1

MOD. BN (CEU) (LIRL) 500
 MINISTERO DELL'ECONOMIA
 DIREZIONE GENERALE DEL CATASTO E DEI SISTEMI
CATASTO EDILIZIO URBANO (RDL 13-4-1939, n. 652)
 Planimetria di u.l.u. in Comune di **BIELLA** via **DELLE ROGGE** civ. **13/A**

ESTRATTO DI MAPPA
 COMUNE DI BIELLA
 FOGLIO N. 55
 SCALA 1/1000

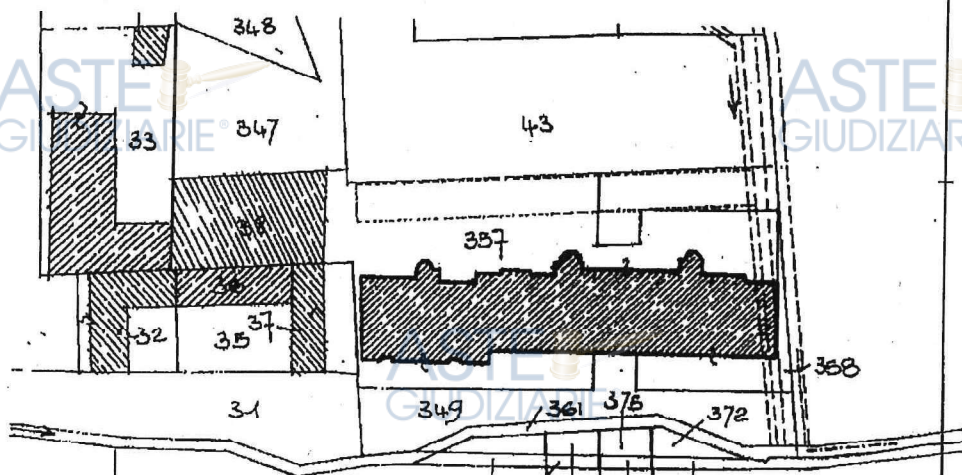

PIANO INTERRATO

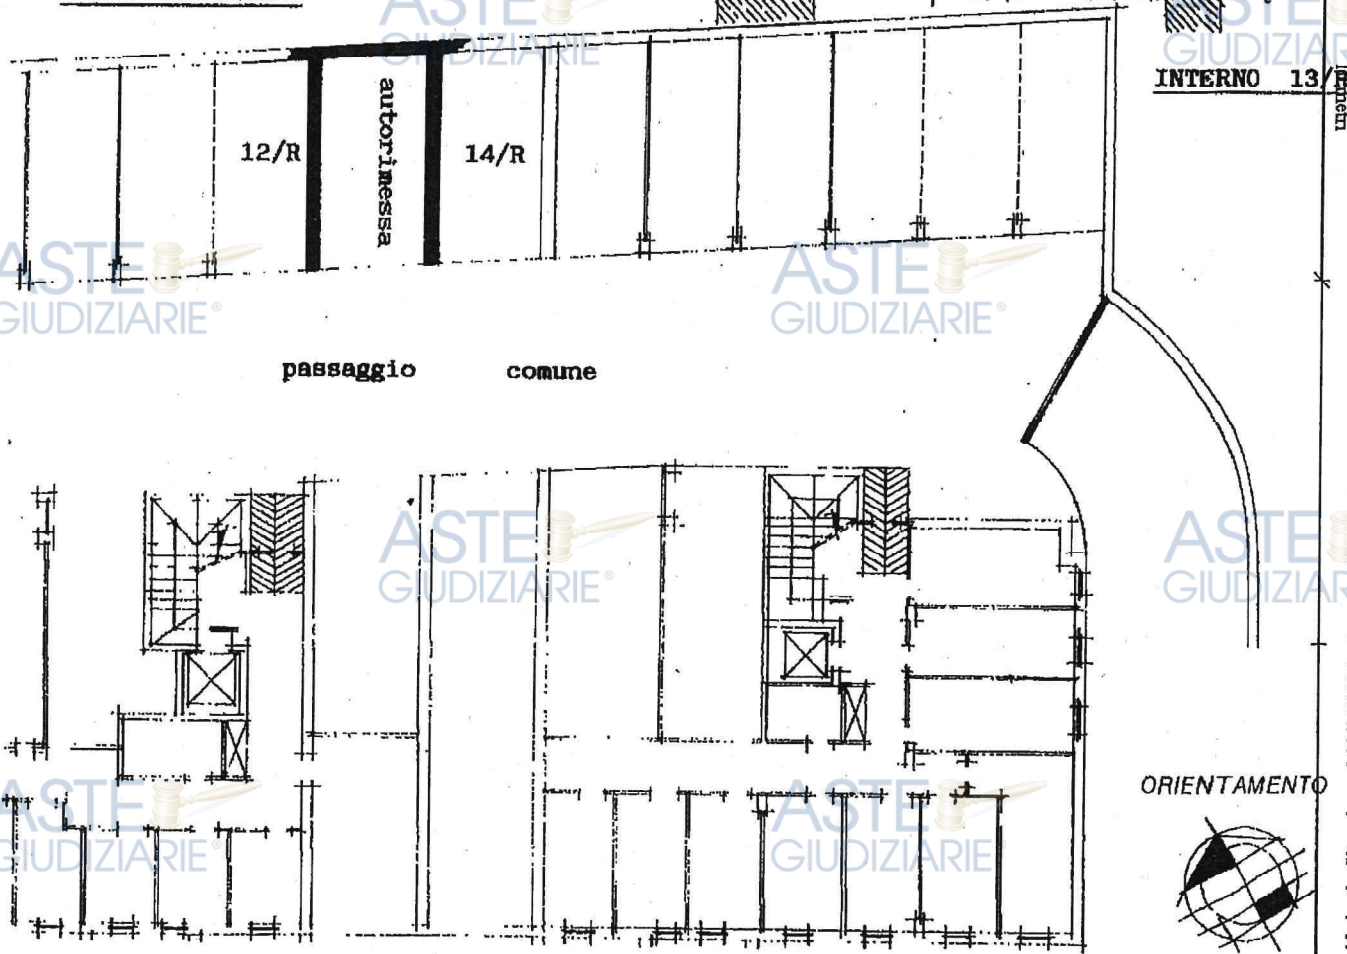

ORIENTAMENTO



SCALA DI 1:200

1. classificazione di N. 2. numero di variazione Ultima planimetria in atti	Compilata da [REDACTED] 1. Geometri Pubblicazione ufficiale ad uso esclusivo personale - è vietata ogni pubblicazione o riproduzione a scopo commerciale - Aut. Min. Giustizia PDG/21/07/2009	RISERVATO ALL'UFFICIO
Data presentazione: 04/05/1994 - Data: 28/04/2025 - n. T312377 - Richiedente: SCRVT88H01A859H Totale schede: 1 - Formato di acquisizione: A4 (210x297) - Formato stampa: A4 (210x297)	Firma [REDACTED]	Canale dei Fabbricati - Situazione al 28/04/2025 - Comune di BIELLA (A859) - < Foglio 535 - Particella 392 - Subalterno 40 > VIA DELLE ROGGE n. 13 - Interno 13R - Piano S1

MINISTERO
DEI GIUDIZIARI



MINISTERO DELLE FINANZE

DIREZIONE GENERALE DEL CATASTO E DEI SS.TT.EE.


CATASTO EDILIZIO URBANO (RDL 13-4-1939, n. 652)

MOD. BN. (CEU)


(LIRE
500)

Planimetria di u.d. in Comune di **BIELLA** via **DELLE ROGGIE** civ. **13/A**


ESTRATTO DI MAPPA
COMUNE DI BIELLA
FOGLIO N. 55
SCALA 1/1000

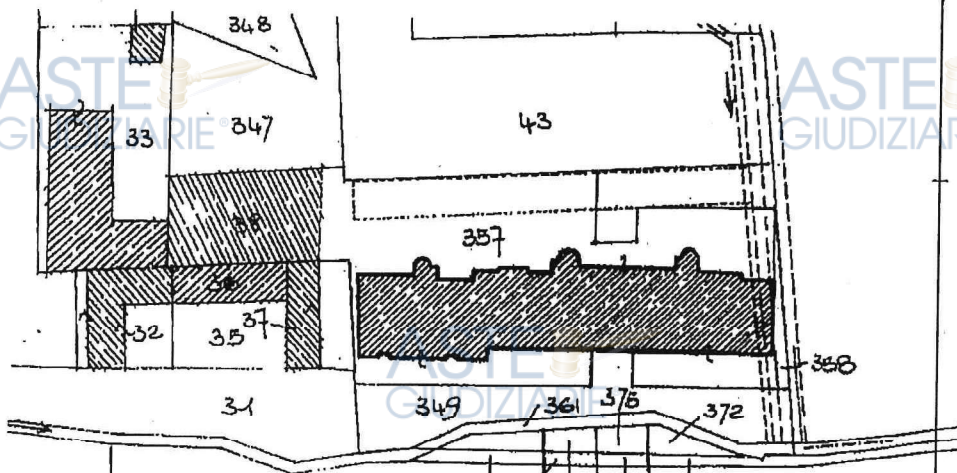

PIANO INTERRATO

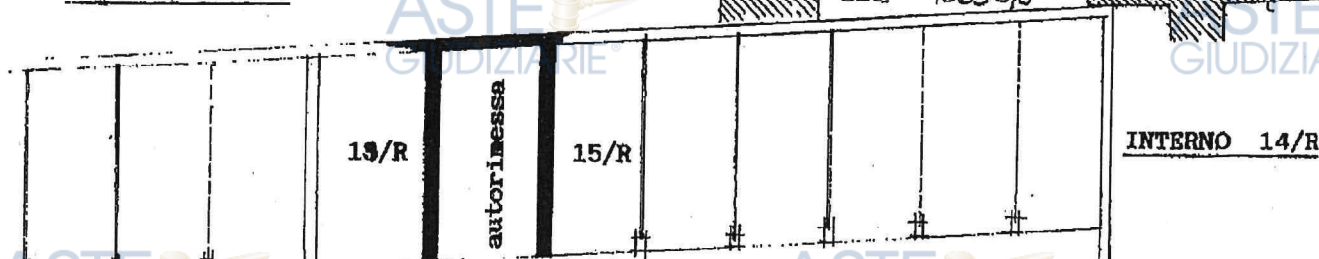

passaggio comune

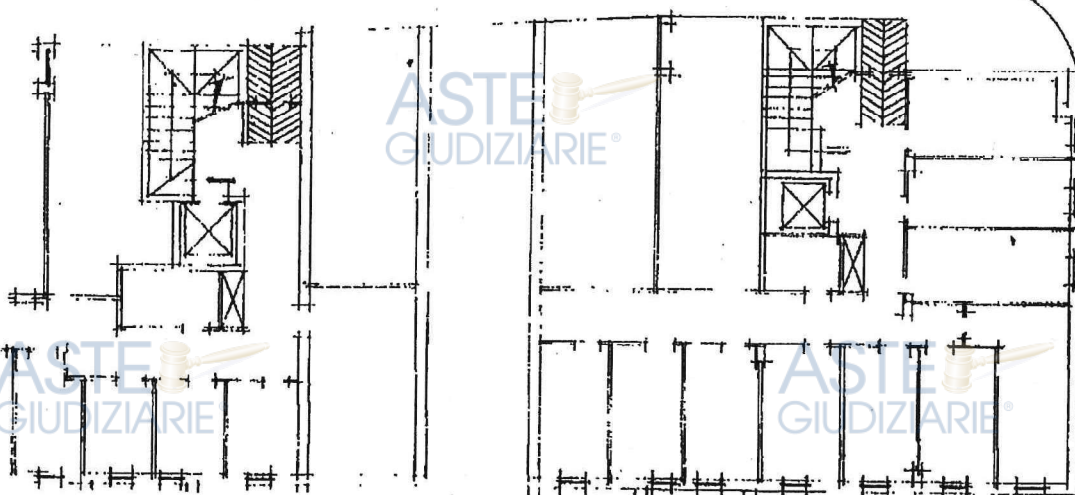

ORIENTAMENTO



SCALA DI 1: 200

Declarazione di N.º
Data di variazione
Ultima planimetria in atti

RISERVATO ALL'UFFICIO

Data presentazione: 04/05/1994 - Data: 28/04/2025 - n. T312378 - Richiedente: SCRVT88H01A859H

Totale schede: 1 - Formato di acquisizione: A4/210x297mm - Pubblicazione ufficiale ad uso esclusivo personale - è vietata ogni pubblicazione o riproduzione a scopo commerciale - Aut. Min. Giustizia PDG 21/07/2009

Catasto dei Fabbricati - Situazione al 28/04/2025 - Comune di BIELLA (A859) - < Foglio 535 - Particella 392 - Subalterno 41 - VIA DELLE ROGGIE n. 13 - Interno 14/R - Piano S1