



E/c-2) Facciate NON in pietrame

Pubblicazione ufficiale ad uso esclusivo personale - è vietata ogni
ripubblicazione o riproduzione a scopo commerciale - Aut. Min. Giustizia PDG 21/07/2009

Firmato Da: BOTTICCHIO ALEANDRO Emesso Da: ARUBAPEC S.P.A. NG CA 3 Serial#: 7cdbdfc961a77e6d04443882b60bd3cf





Firmato Da: BOTTICCHIO ALEANDRO Emesso Da: ARUBAPEC S.p.A. NG CA 3 Serial#: 7cd6dfe961a776cd07443c4882b60bd3cf







E/c-2) Altezze

Pubblicazione ufficiale ad uso esclusivo personale - è vietata ogni
ripubblicazione o riproduzione a scopo commerciale - Aut. Min. Giustizia PDG 21/07/2009


Firmato Da: BOTTICHIO ALEANDRO Emesso Da: ARUBAPEC S.P.A. NG CA 3 Serial#: 7cdbdfc961a77e6d04443882b60bd3cf

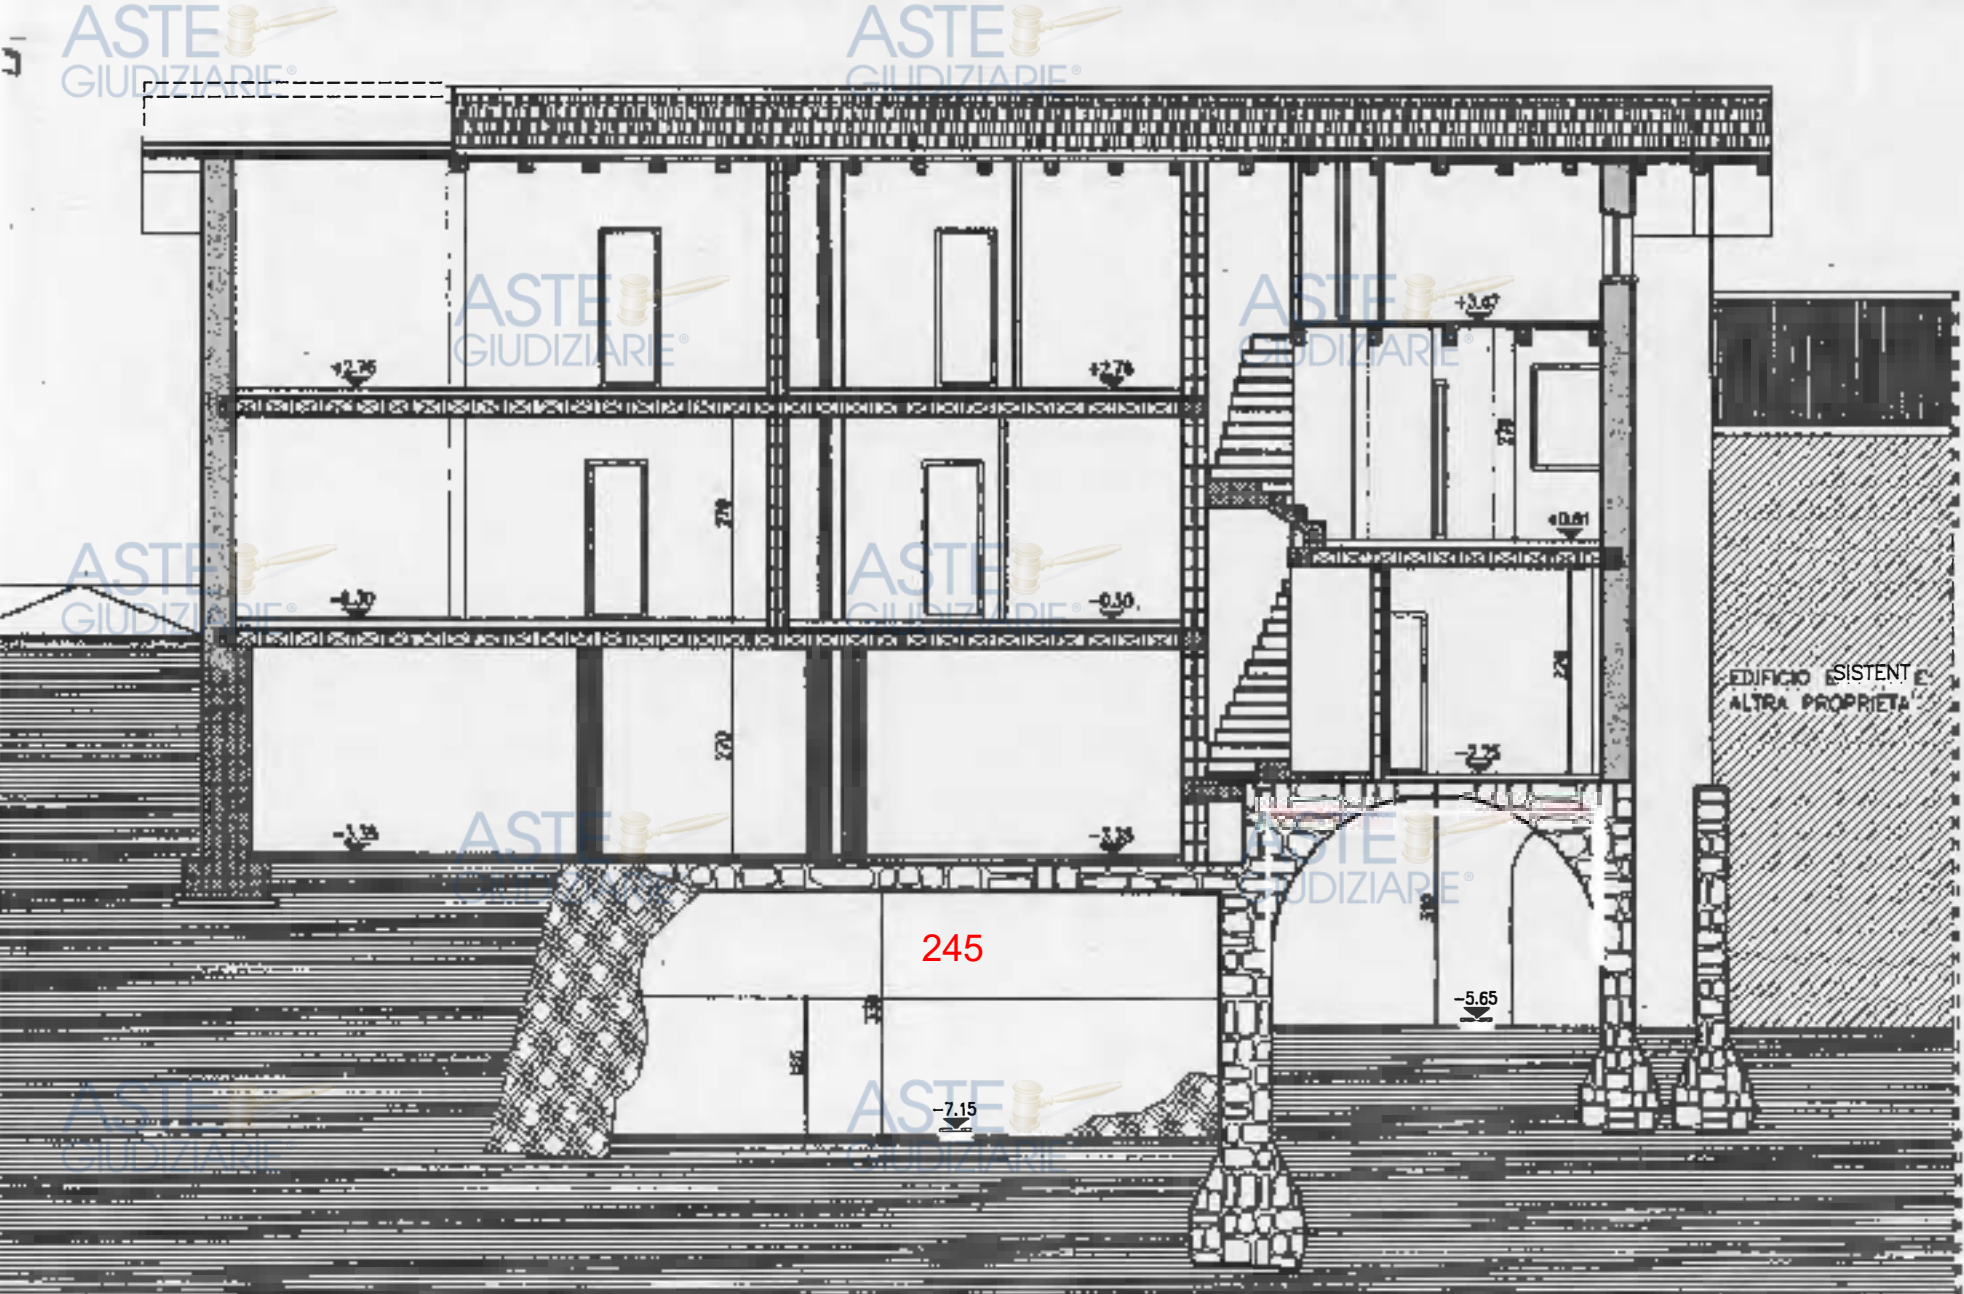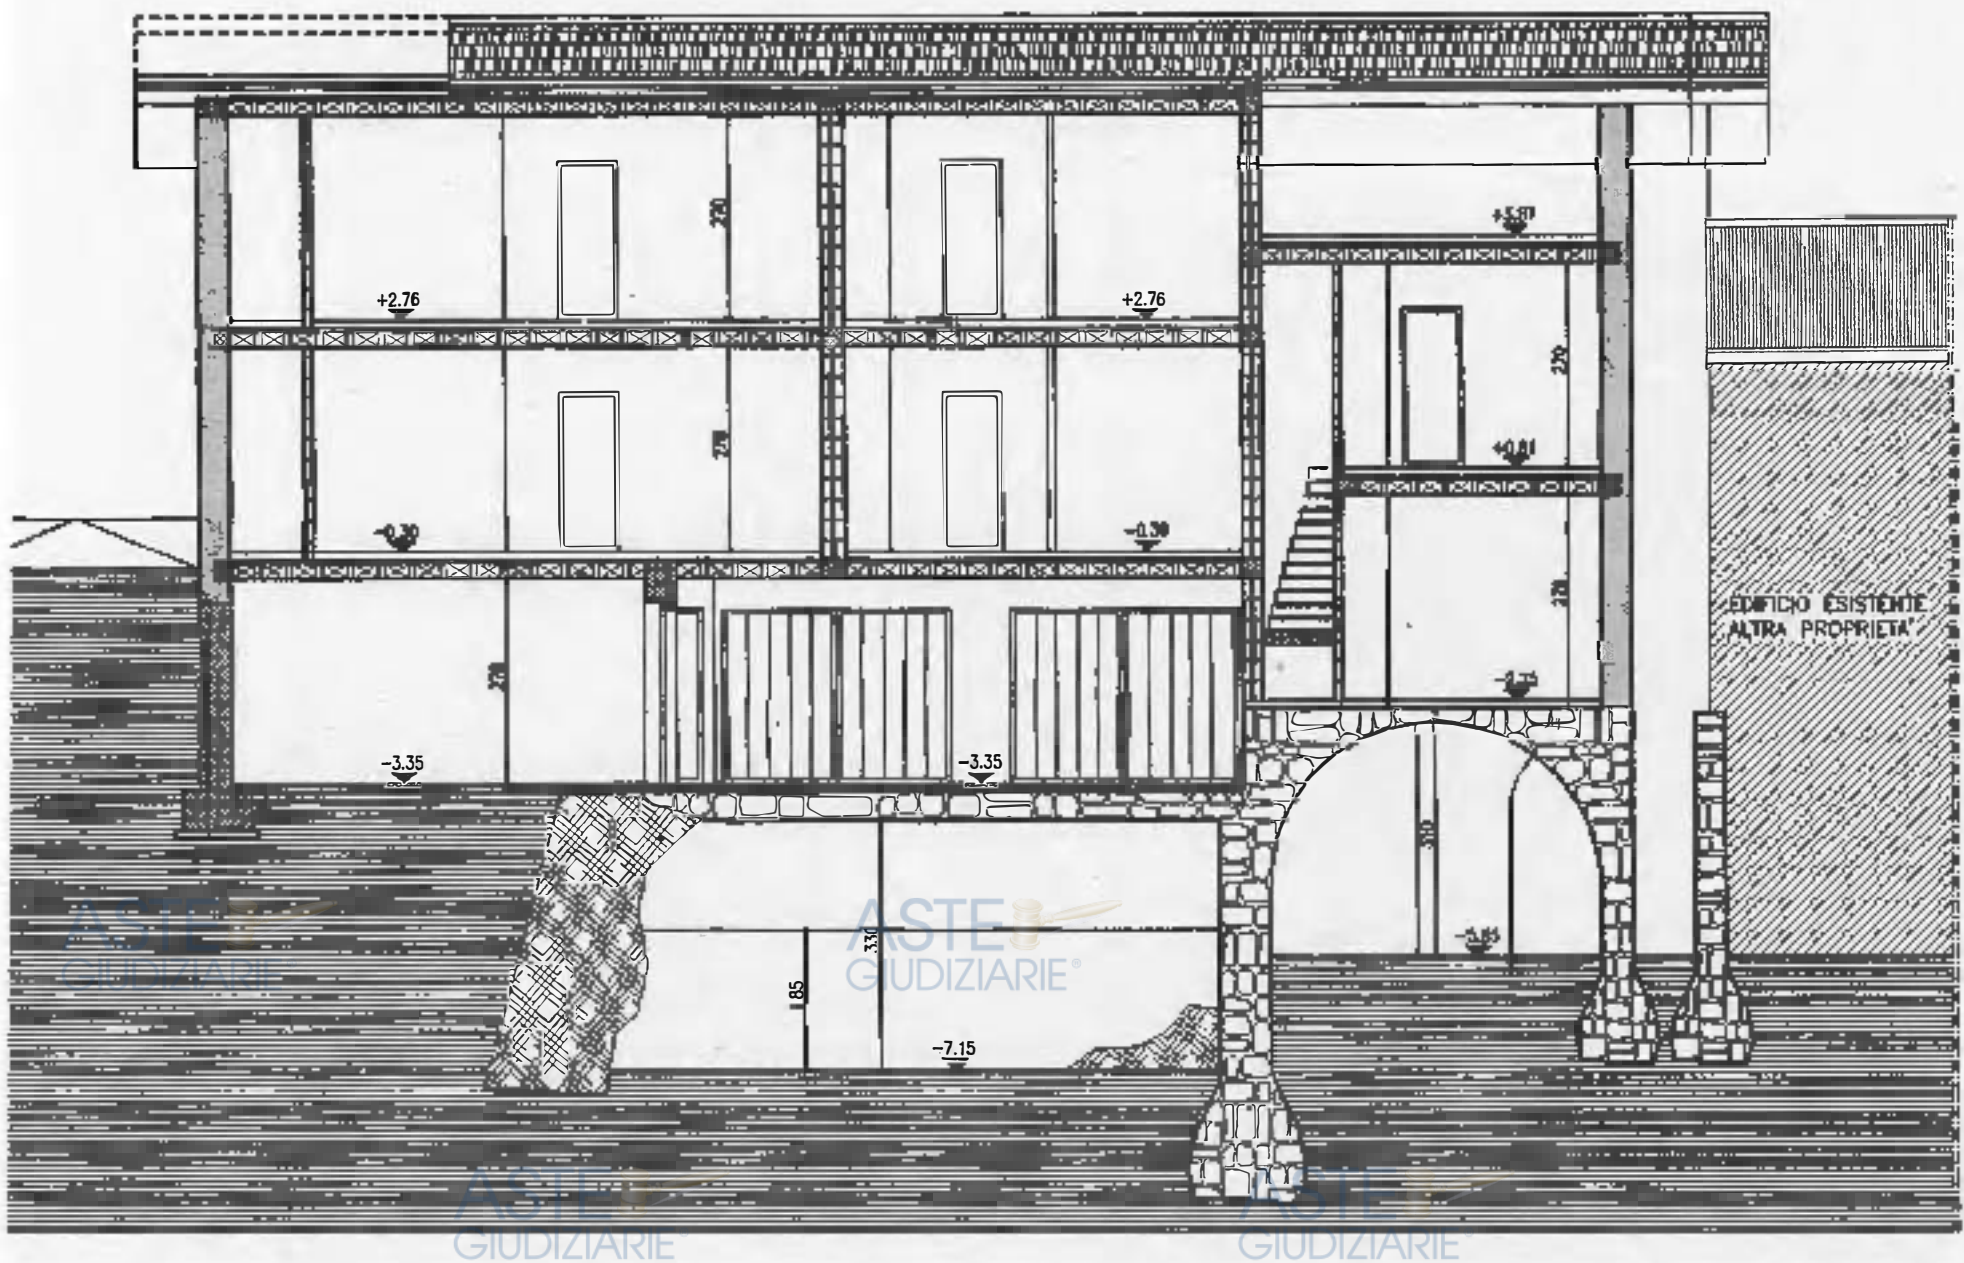

SEZIONE TRASVERSALE X-X

"Situazione Autorizzata"


Scala 1:100

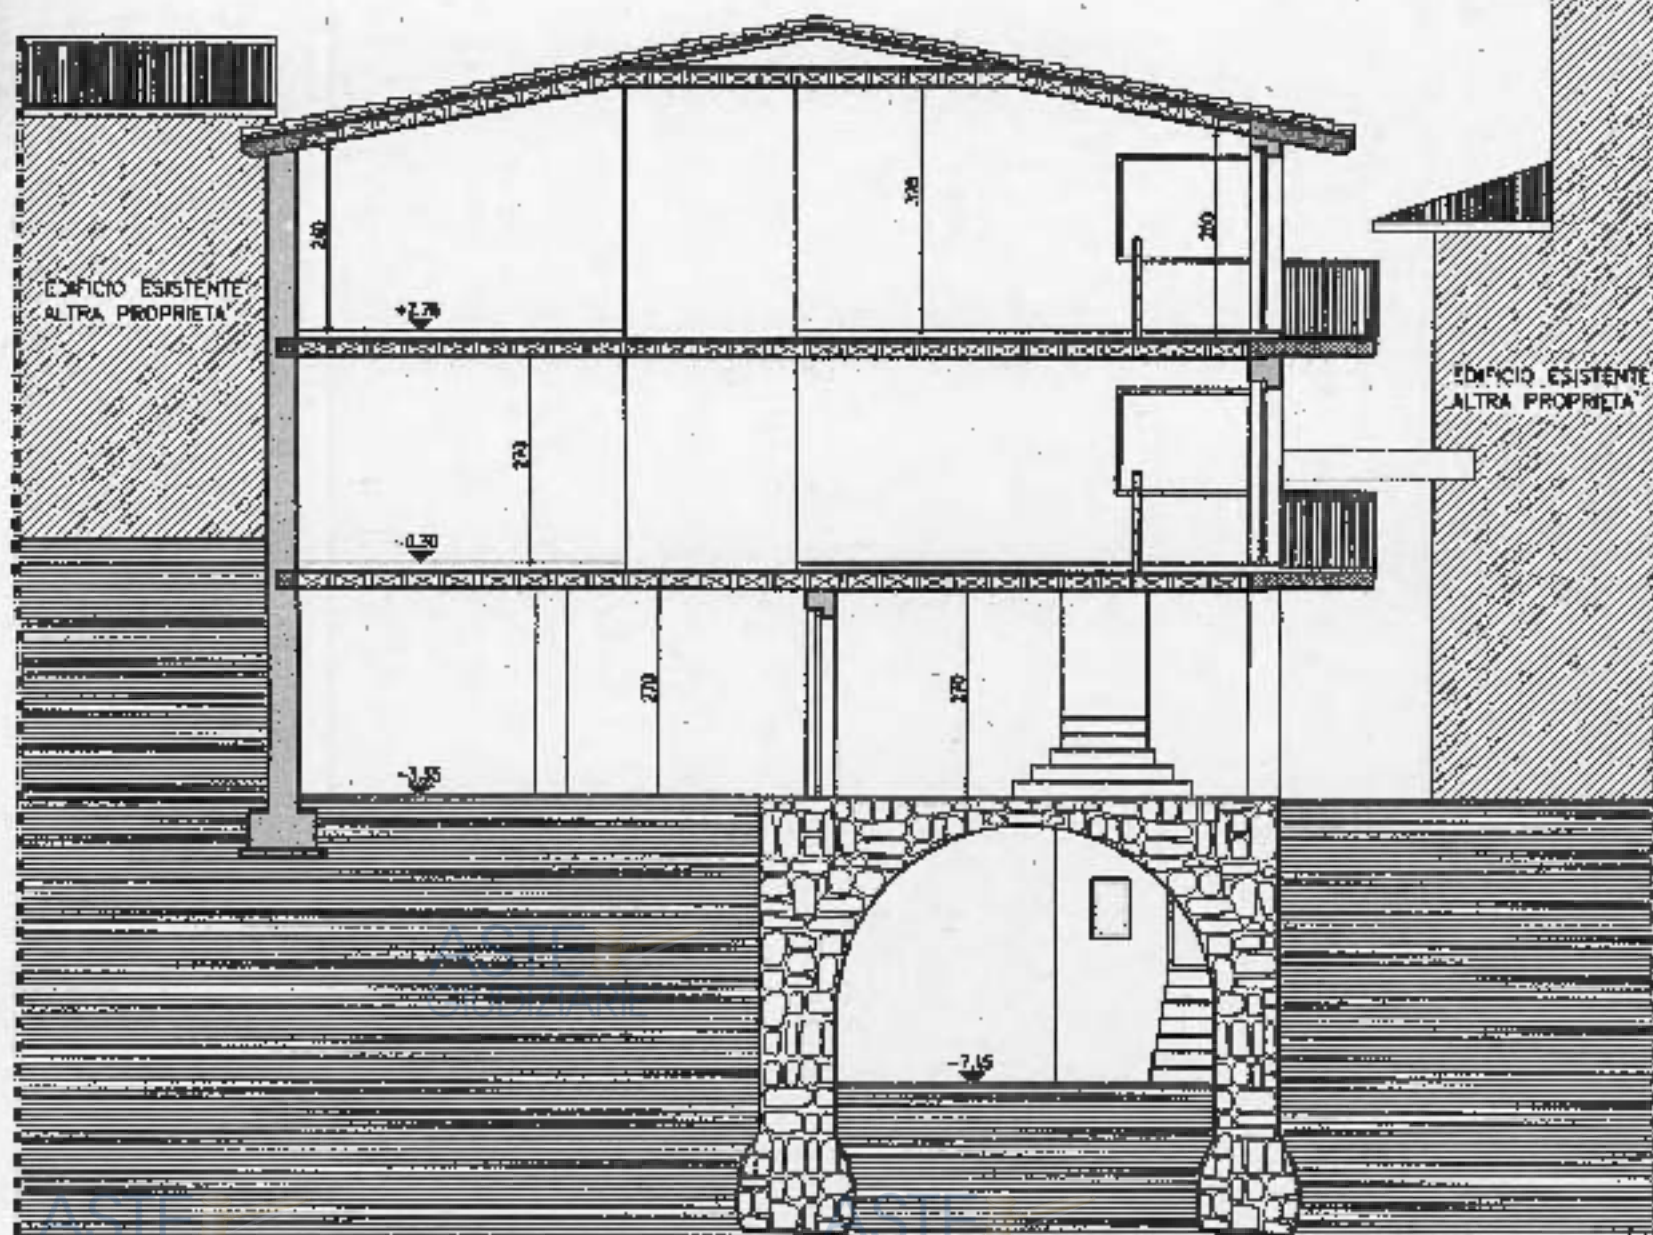

SEZIONE TRASVERSALE X-X


"Situazione a Variante"

Scala 1:100

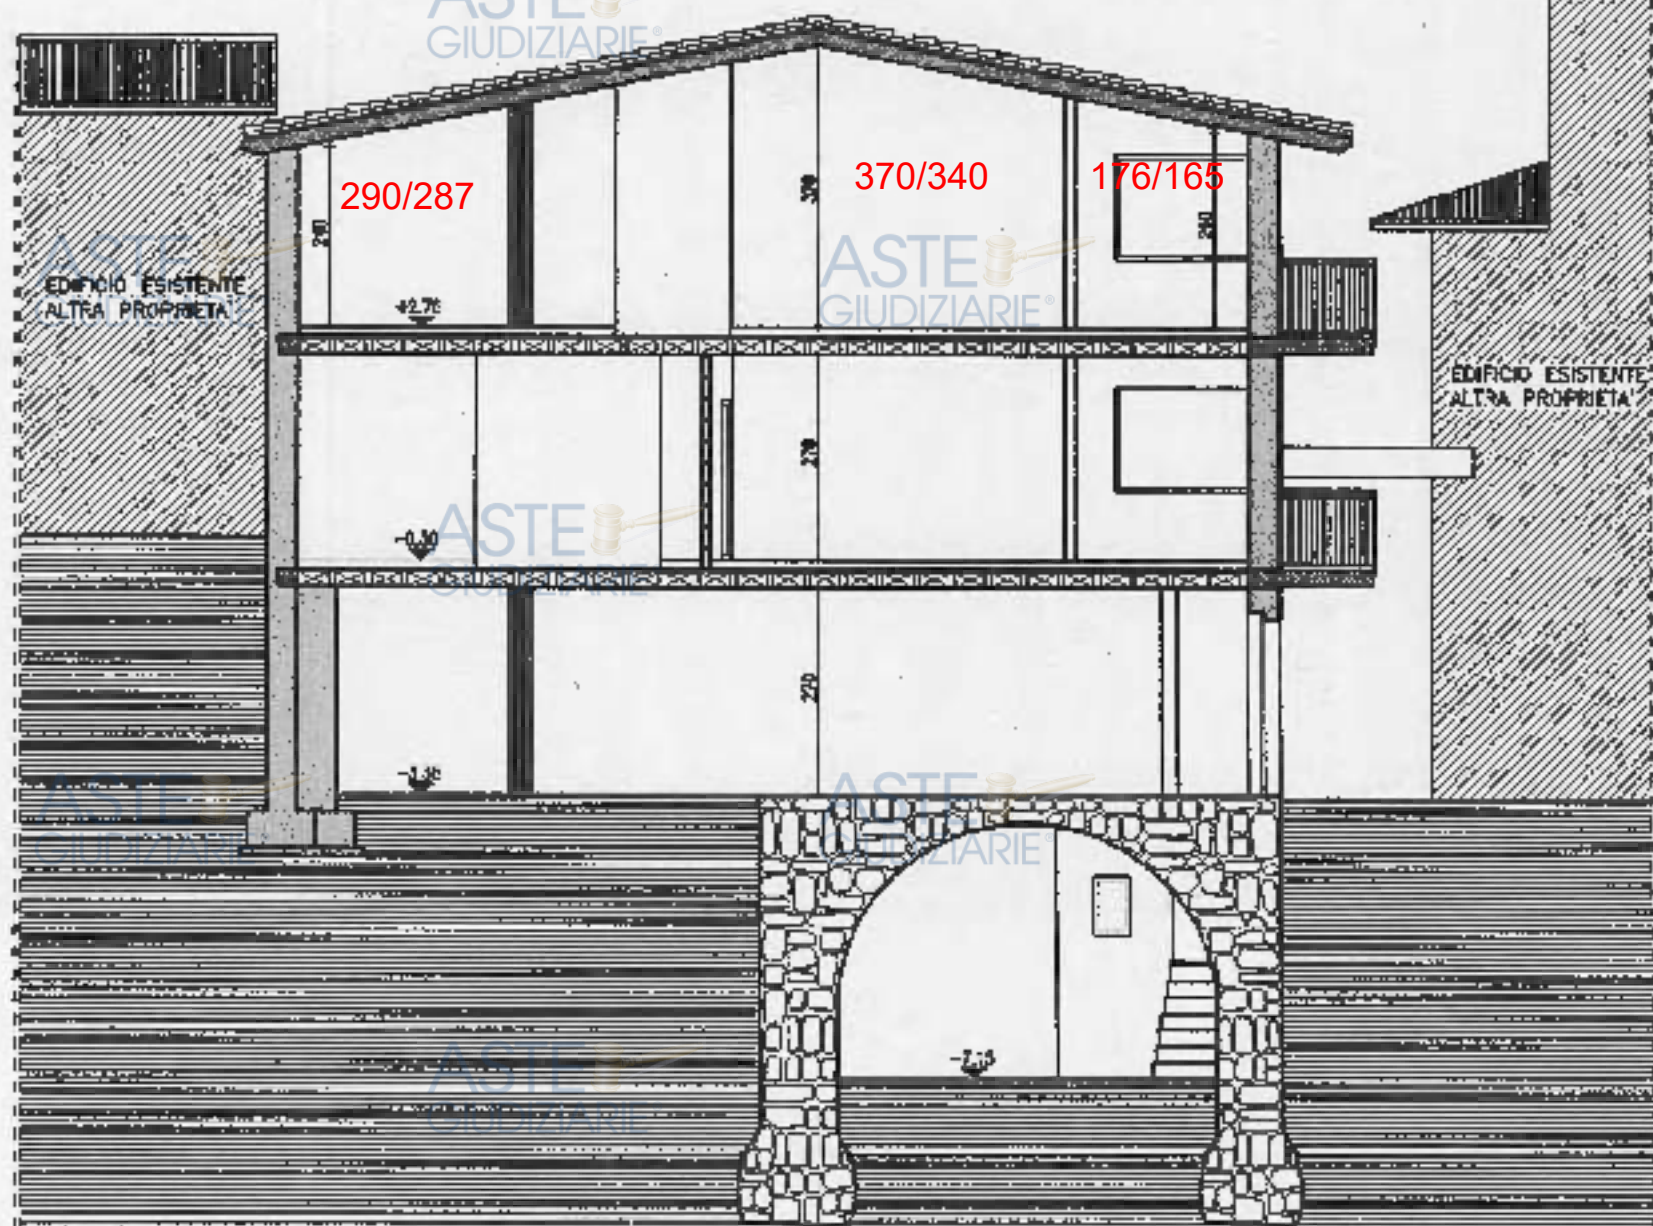


SEZIONE TRASVERSALE Z-Z Edificio B "Situazione Autorizzata"

SCALA 1:100

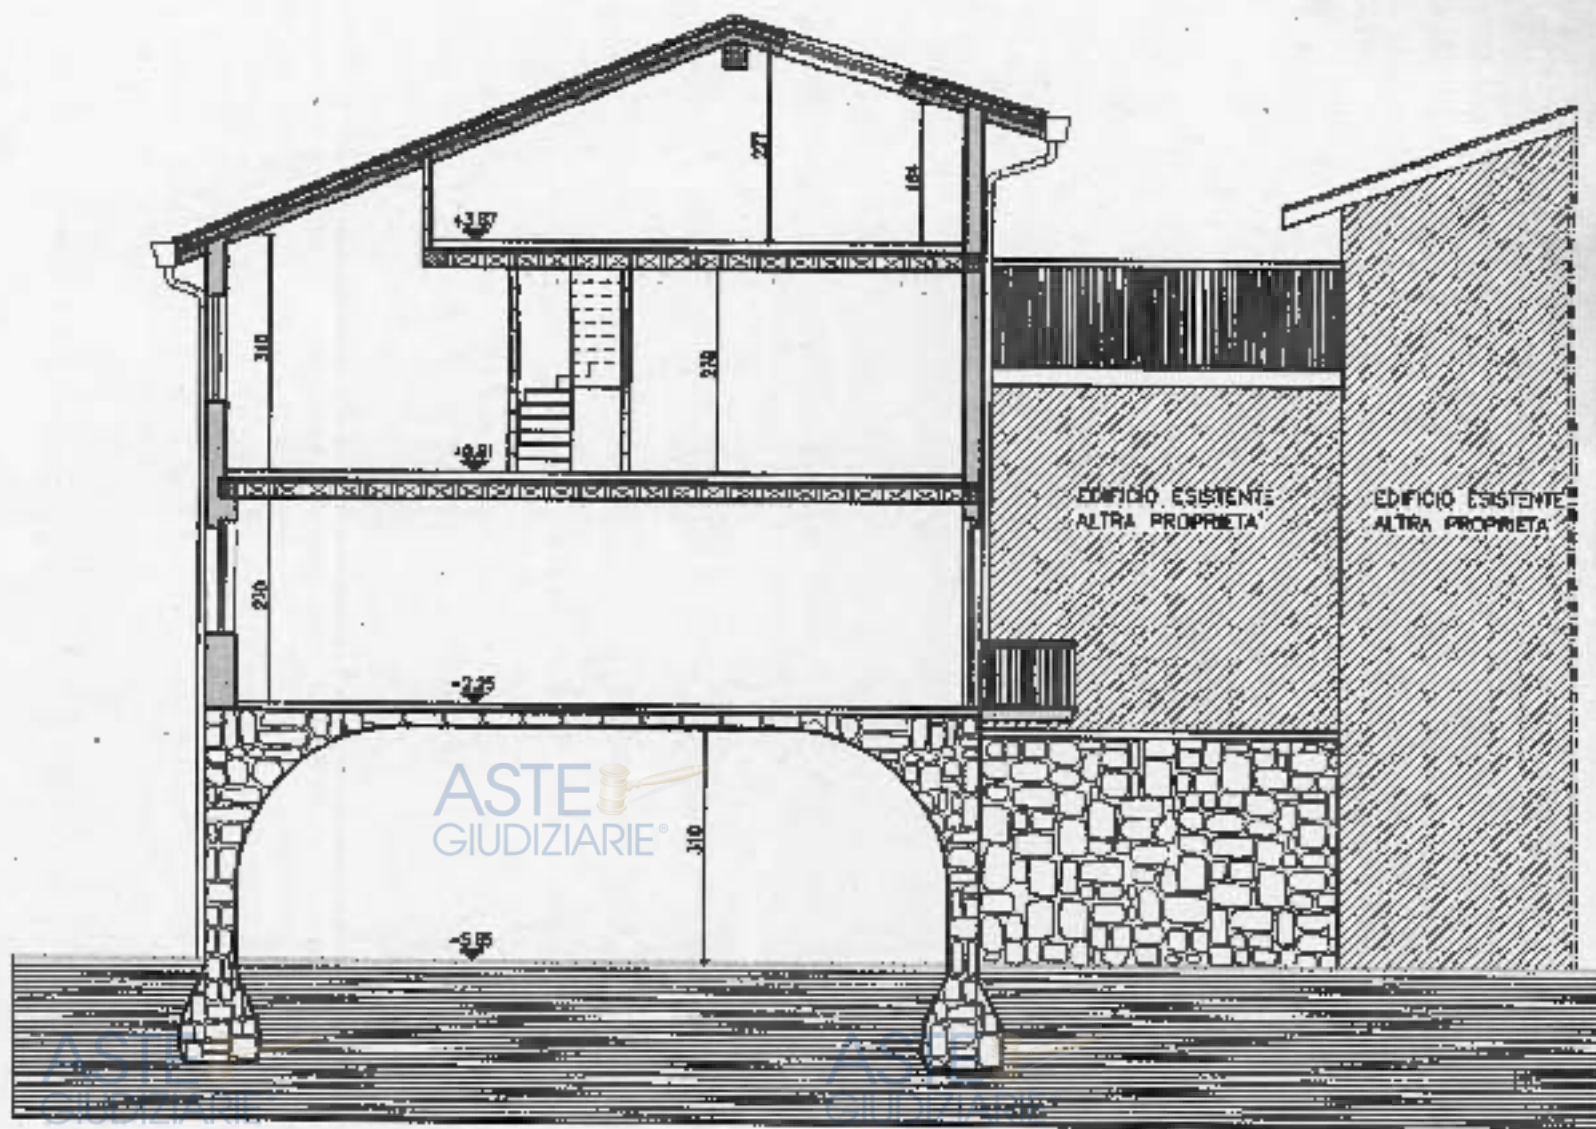

SEZIONE TRASVERSALE Z-Z Edificio B "Situazione a Variante"

SCALA 1:100

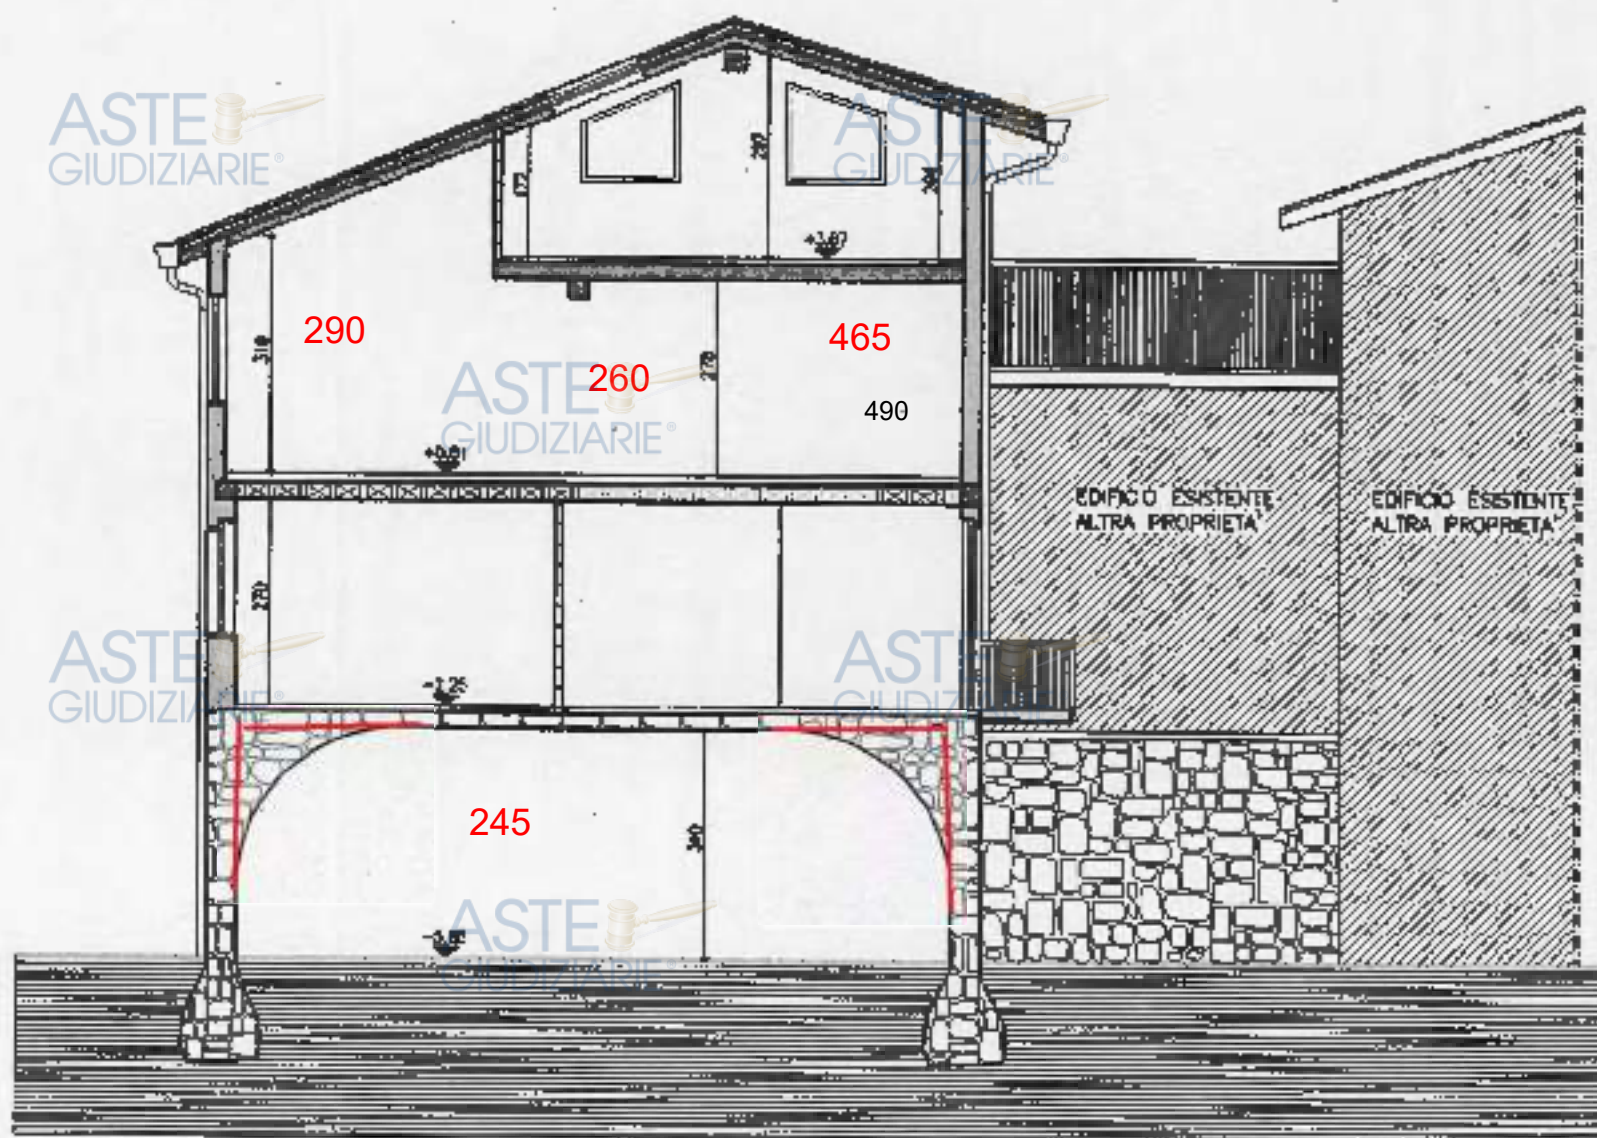



E/c-3) Rapporti Aeroilluminanti RAI



Pubblicazione ufficiale ad uso esclusivo personale - è vietata ogni
ripubblicazione o riproduzione a scopo commerciale - Aut. Min. Giustizia PDG 21/07/2009

Firmato Da: BOTTICCHIO ALEANDRO Emesso Da: ARUBAPEC S.P.A. NG CA 3 Serial#: 7cdbdfc961a77e6d04443882b60bd3cf



OGGETTO:

Dichiarazione in riferimento alla Denuncia di Inizio Attività Edilizia n°07/2006, Ultimazione delle opere inerenti il Piano di Recupero in via Valarno sui mappali n.369 e 698, di proprietà

In merito alla prescrizione dei requisiti minimi riguardanti i R.A.I. , si fa presente


che le stanze nelle quali non è garantito il rapporto aero-illuminante, sono in precedenza state autorizzate con la C.E. 648 del 28.02.2000 P.E. 721/98.

Lo stesso regolamento di Igiene tipo sostiene che essendo un edificio esistente si possono accettare soluzioni tecniche diverse da quelle previste dalle norme del presente titolo, purché le soluzioni comportino miglioramenti igienico-sanitari.

La posizione dell'edificio non permette di aumentare o realizzare nuove aperture, che resteranno pertanto invariate rispetto a quelle autorizzate.



Il Tecnico
(garatti Ing. Giuseppe)

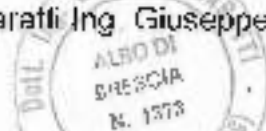

E/c-4) Posti Auto ex Tognoli – Rapporto 1/10

Pubblicazione ufficiale ad uso esclusivo personale - è vietata ogni
ripubblicazione o riproduzione a scopo commerciale - Aut. Min. Giustizia PDG 21/07/2009

Firmato Da: BOTTICCHIO ALEANDRO Emesso Da: ARUBAPEC S.P.A. NG CA 3 Serial#: 7cdbdfc961a77e6d04443882b60bd3cf







ASTE
GIUDIZIARIE®



E/c-5) Accessibilità Barriere Architettoniche



ASTE
GIUDIZIARIE®

Pubblicazione ufficiale ad uso esclusivo personale - è vietata ogni
ripubblicazione o riproduzione a scopo commerciale - Aut. Min. Giustizia PDG 21/07/2009

Firmato Da: BOTTICCHIO ALEANDRO Emesso Da: ARUBAPEC S.P.A. NG CA 3 Serial#: 7cdbdfc961a77e6d04443882b60bd3cf



ASTE
GIUDIZIARIE®

ASTE
GIUDIZIARIE®

ASTE
GIUDIZIARIE®

ASTE
GIUDIZIARIE®

ASTE
GIUDIZIARIE®

ASTE
GIUDIZIARIE®

