





Allegato B – Rilievo



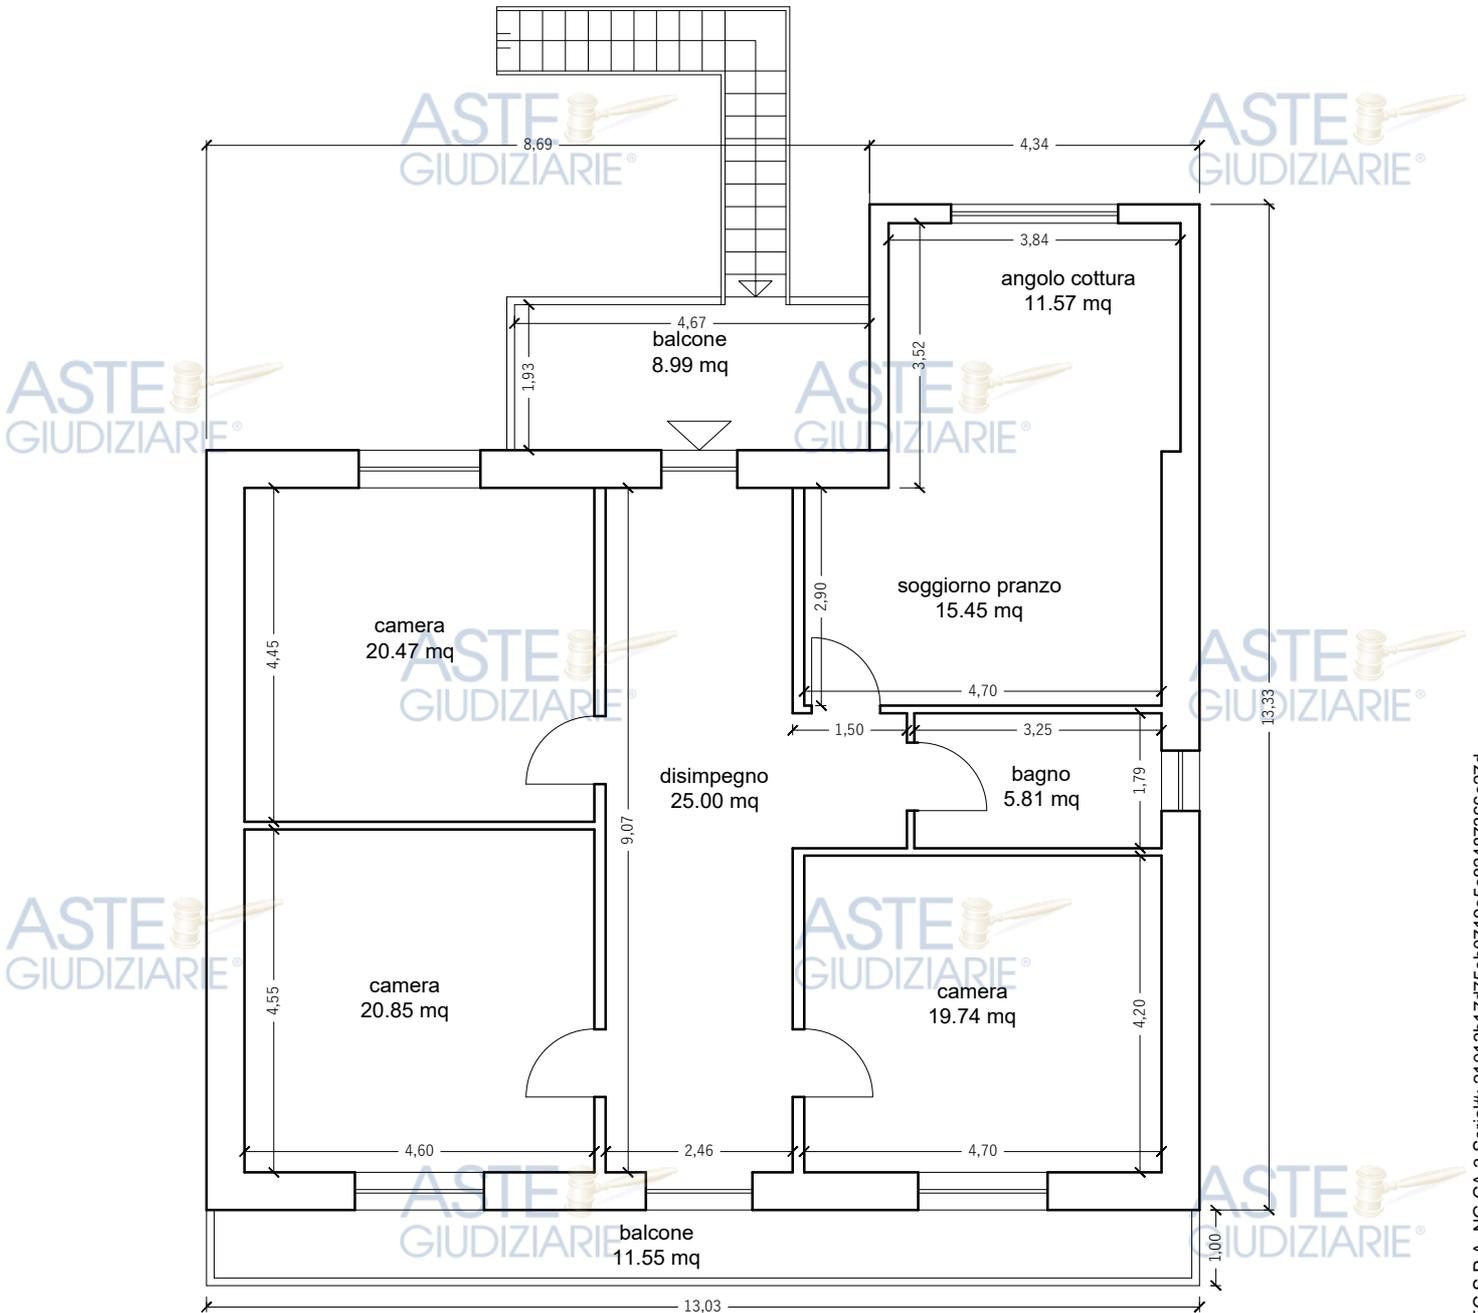


PIANTA PIANO PRIMO
situazione conforme alla concessione
edilizia n. 12 del 27/05/2009



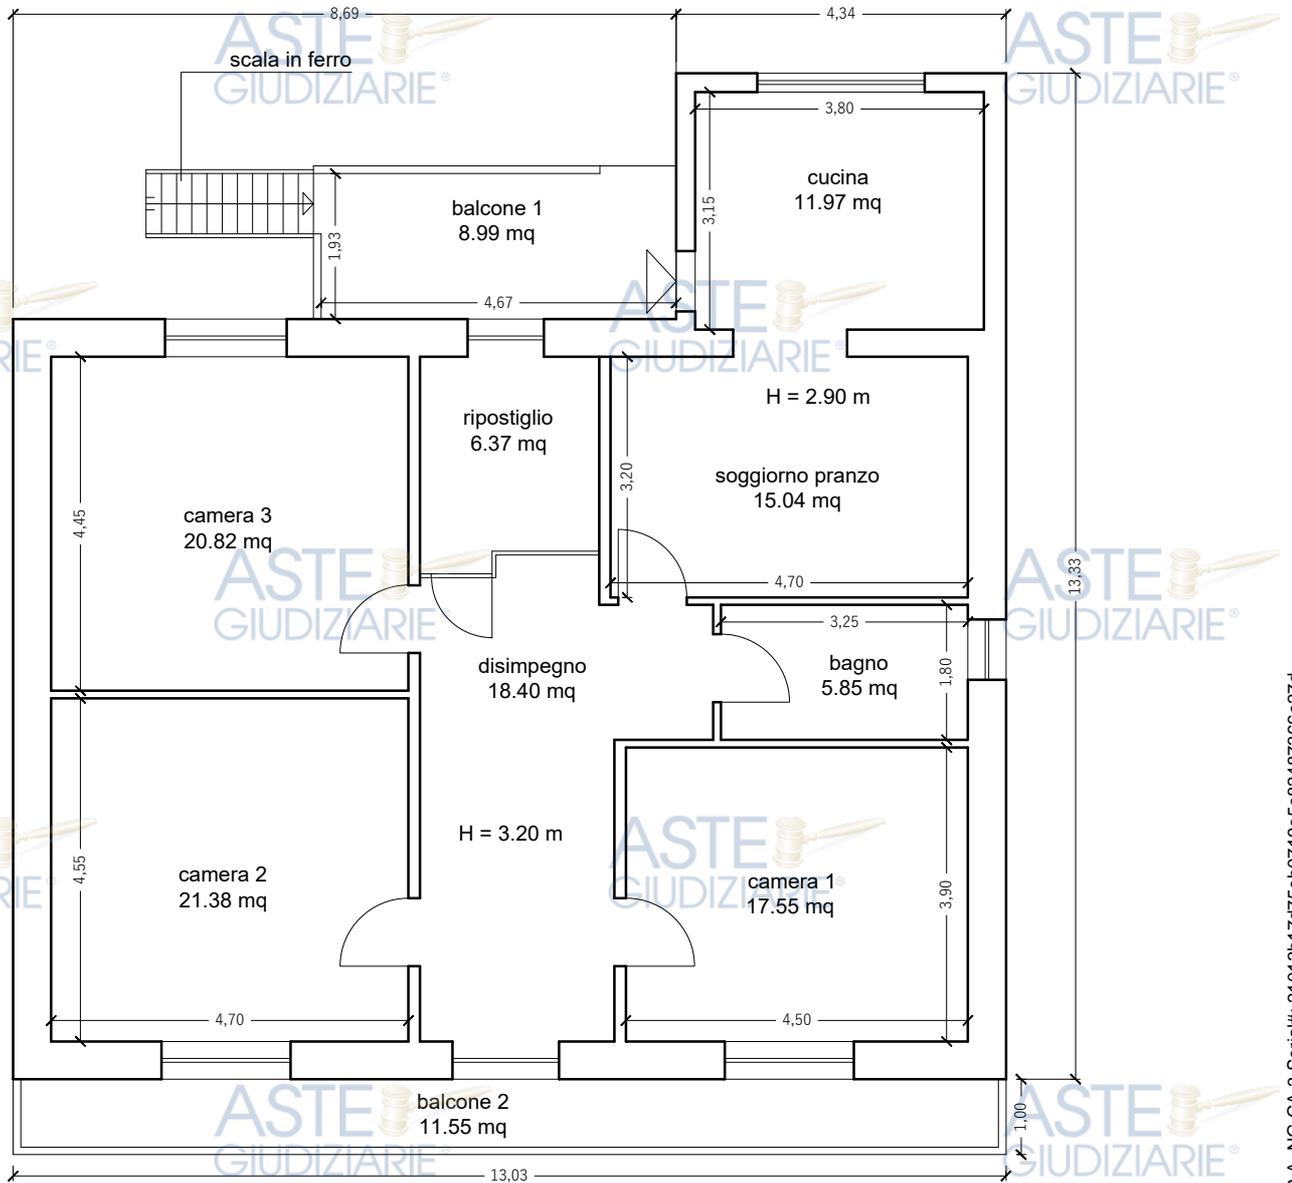


PIANTA PIANO PRIMO
situazione attuale



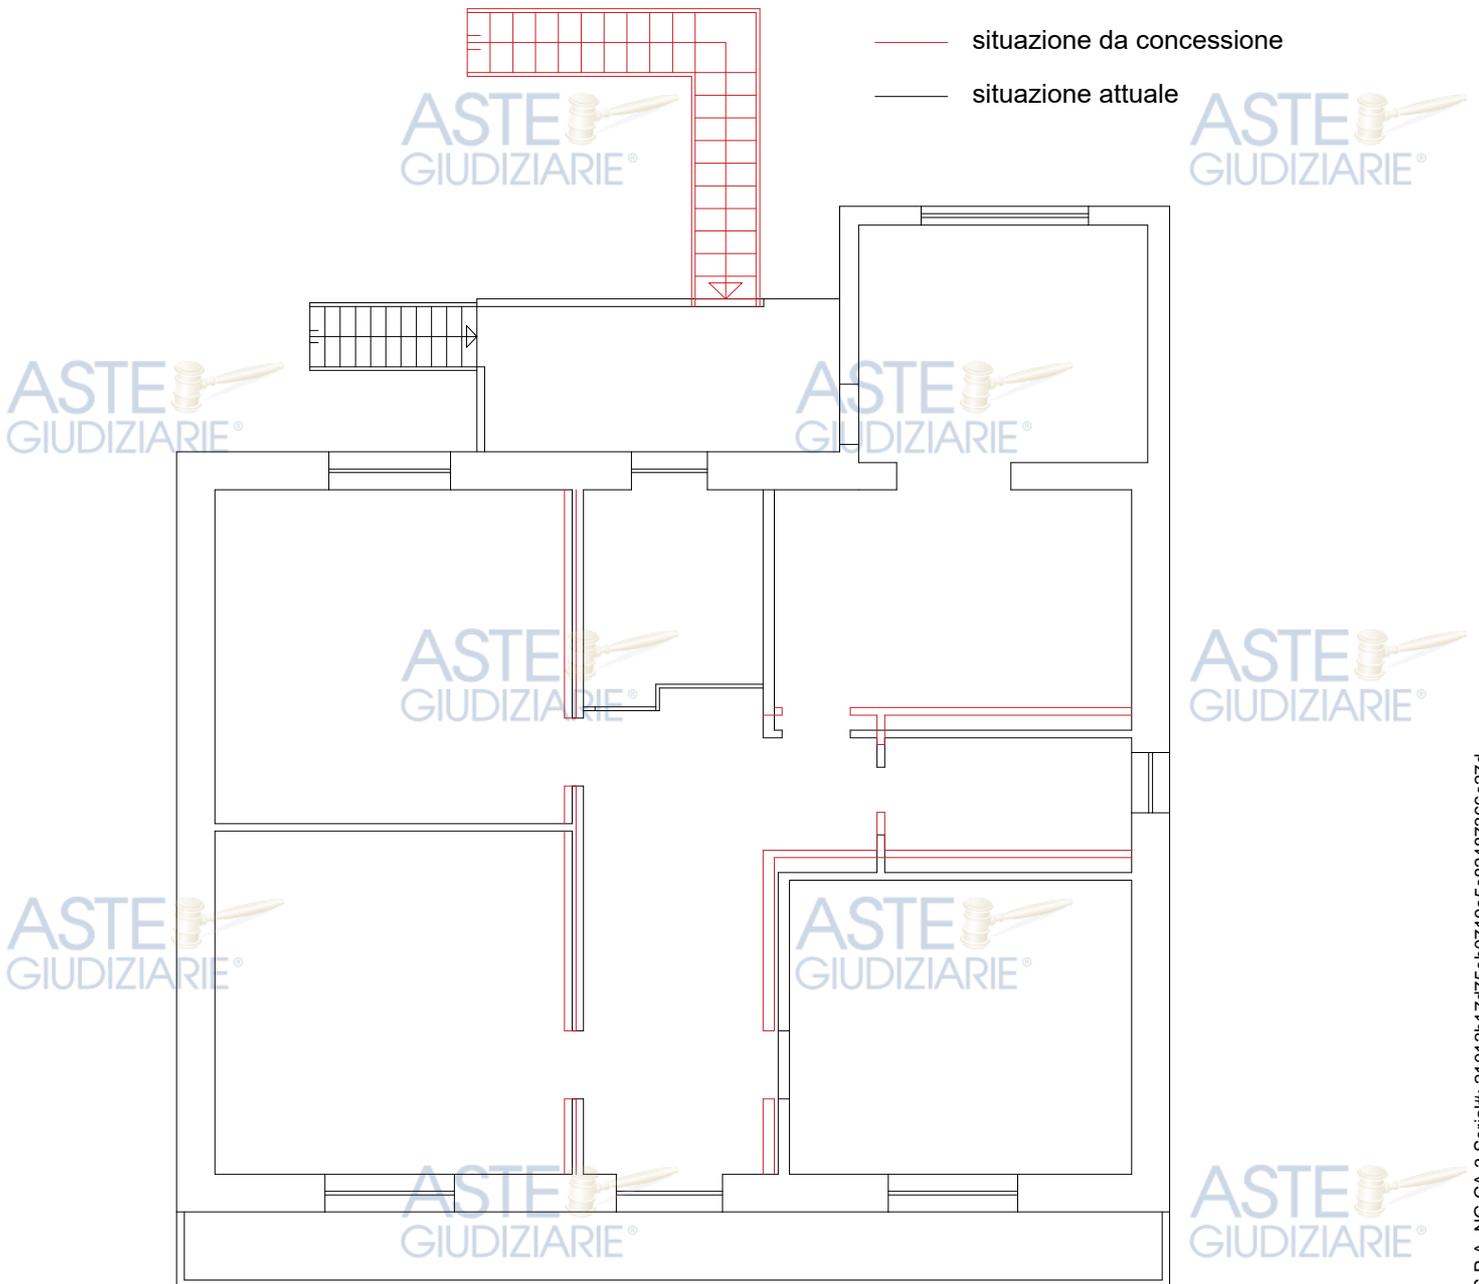


PIANTA PIANO PRIMO
sovrapposizione tra stato di progetto e stato attuale



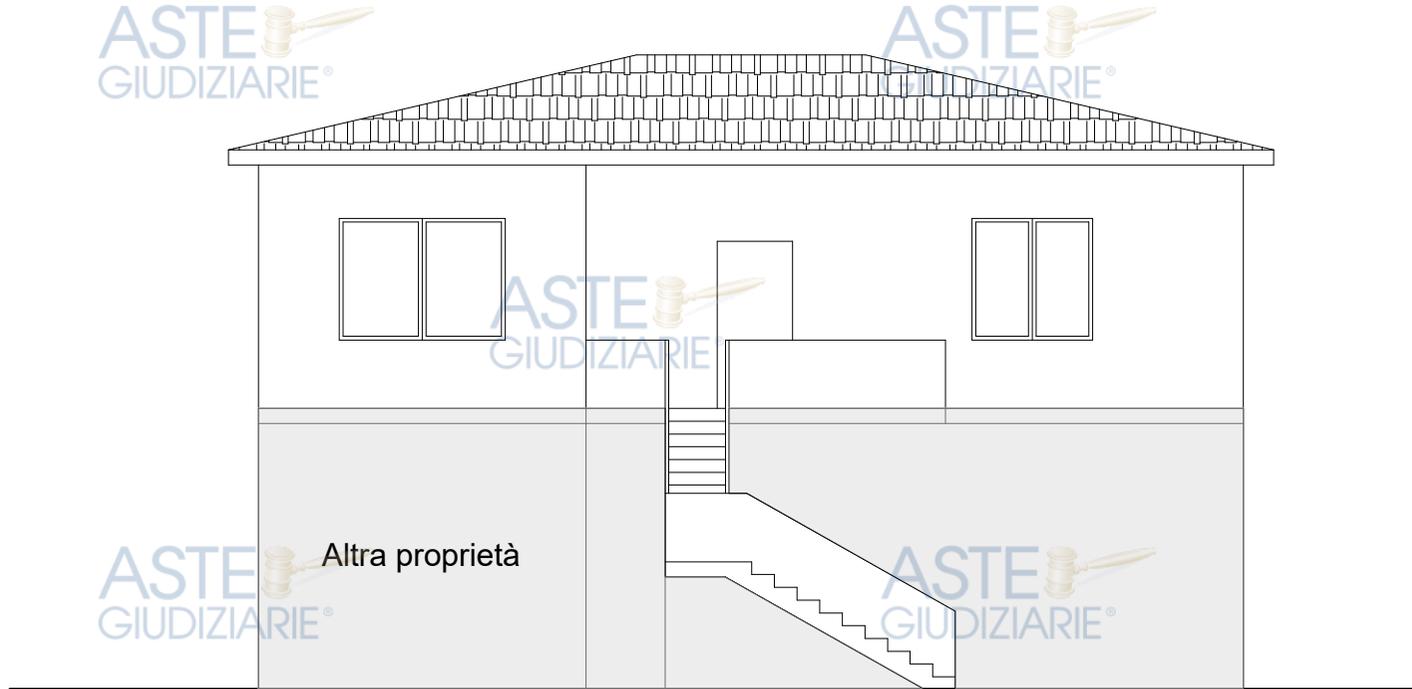

PROSPETTO POSTERIORE
situazione conforme alla concessione
edilizia n. 12 del 27/05/2009



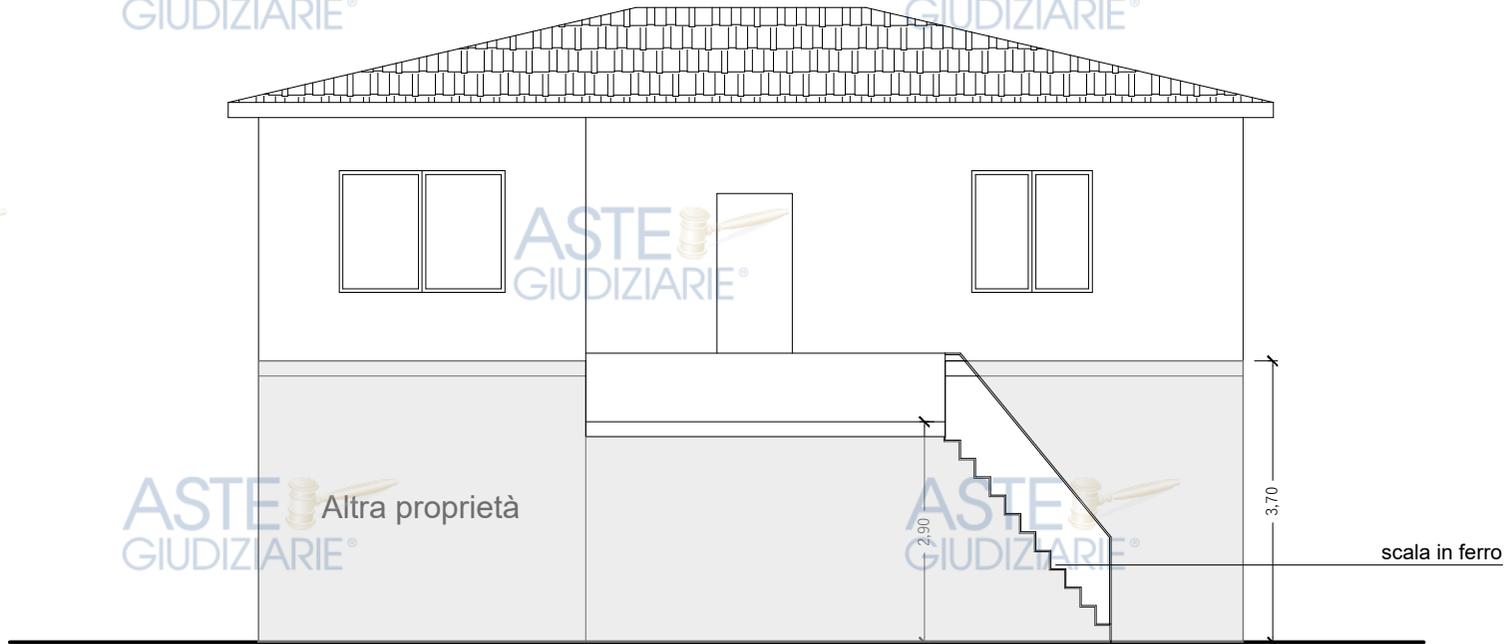

PROSPETTO POSTERIORE
situazione attuale