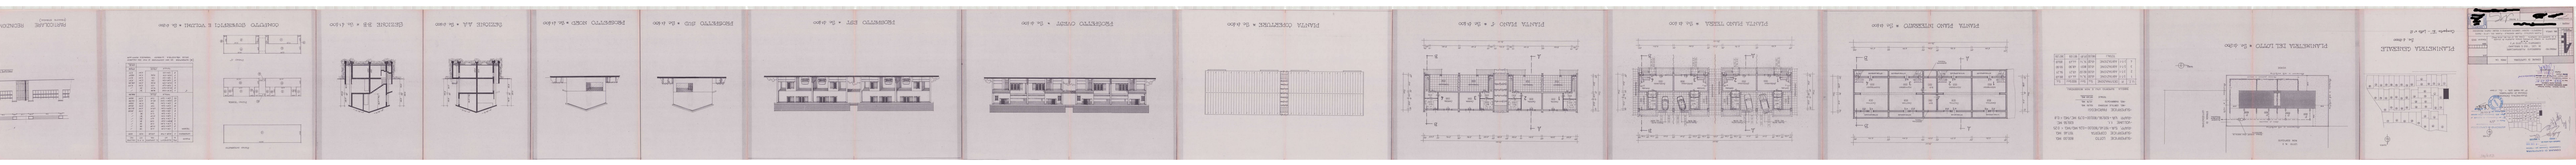
PLANIMETRIA GENERALE
PLANIMETRIA DEL LOTTO • 1a scala
PIANTA PIANO SEMINTERRATO • 1:50 scala
PIANTA PIANO TERRA • 1:50 scala
PIANTA PIANO 1° • 1:50 scala
PIANTA COPERTURE • 1:50 scala
PROSPETTO OVEST • 1:50 scala
PROSPETTO EST • 1:50 scala
PROSPETTO NORD • 1:50 scala
PROSPETTO SUD • 1:50 scala
SEZIONE AA • 1:50 scala
SEZIONE BB • 1:50 scala
COMPUTO GENERALE E VOLUMI • 1:50 scala
RELAZIONE