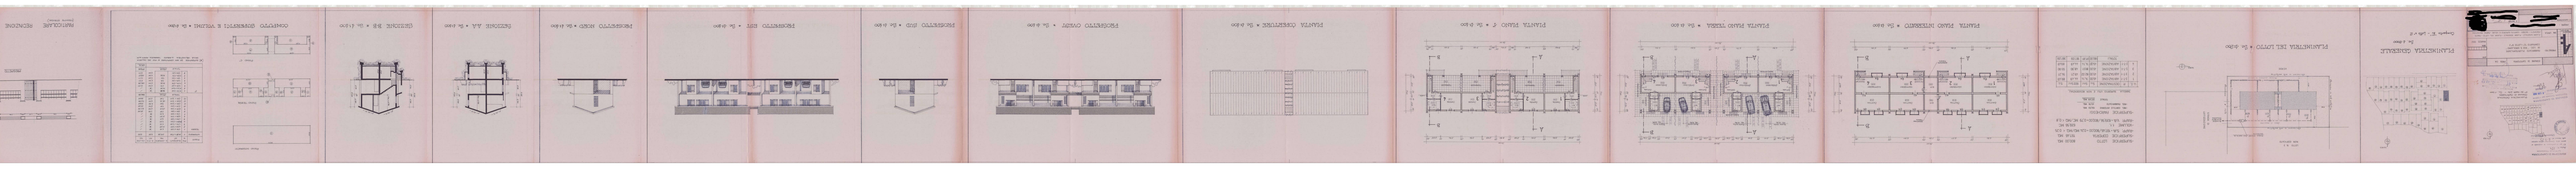
PROSPETTO EST • Sc. 1:200
PROSPETTO NORD • Sc. 1:200
PROSPETTO SUD • Sc. 1:200
PROSPETTO OVEST • Sc. 1:200
PIANTA COPERTURA • Sc. 1:200
PIANTA PIANO C • Sc. 1:200
PIANTA PIANO TIPO • Sc. 1:200
PIANTA PIANO INTERRATO • Sc. 1:200
PIANIMETRIA GENERALE
Sc. 1:500
Campo B - Lotto 2
PIANIMETRIA DEL LOTTO • Sc. 1:200
SEZIONE AA • Sc. 1:200
SEZIONE BB • Sc. 1:200
COMPUTO GENERALE E VOLUMI • Sc. 1:200
MATRICOLARE SECONDO