

TRIBUNALE DI CATANIA - SESTA SEZIONE CIVILE

Oggetto

Proc. Esecutiva Immobiliare n. 341/2020 R.G. Es.

Promossa da RED SEA SPV srl

G.E.: Avv. Maria Angela Chisari

CHIARIMENTI AI RILIEVI FORMULATI DAL Custode Delegato avv. TORRISI ORAZIO

[Redacted]

- 1 Documentazione fotografica;
- 2 Ortofoto e rilievo delle unità immobiliari, in Catania, via Garofalo N. 15, piazza S. Agata La Vetere;
- 3 Planimetria originaria del sub 2;
- 4 Planimetria catastale sub 2 con indicazione dei sub 4 e sub 6 derivati;

Il Perito Estimatore

dott. Ing. Carmelo Ciccia



**ORTOFOTO 1**

Scrivi una descrizione per la tua mappa.



Legenda

La Taverna del Grande Albero

Via Rie

Compro Oro Catania by Torre Gioielli

20 m

Ristorante-Mirre Fiori

Sra Cucine

Parcheggio Via Santa Maddalena

Piazza Sant'Agata La Vetere

Mirre Nice

ORTOFOTO 2

Scrivi una descrizione per la tua mappa

Publicazione ufficiale ad uso esclusivo personale - è vietata ogni  
ripubblicazione o riproduzione a scopo commerciale - Aut. Min. Giustizia PDG 21/07/2009

Google Earth

ASTE GIUDIZIARIE®  
SUB 1

SUB 4

SUB 6

ASTE GIUDIZIARIE®  
SUB 8

SUB 9

ASTE GIUDIZIARIE®

ASTE GIUDIZIARIE®

ASTE GIUDIZIARIE®


ASTE GIUDIZIARIE®

### Pianta Piano Terra

(rapp. 1:100)

ASTE GIUDIZIARIE®

P.zza Sant'Agata la Vetere

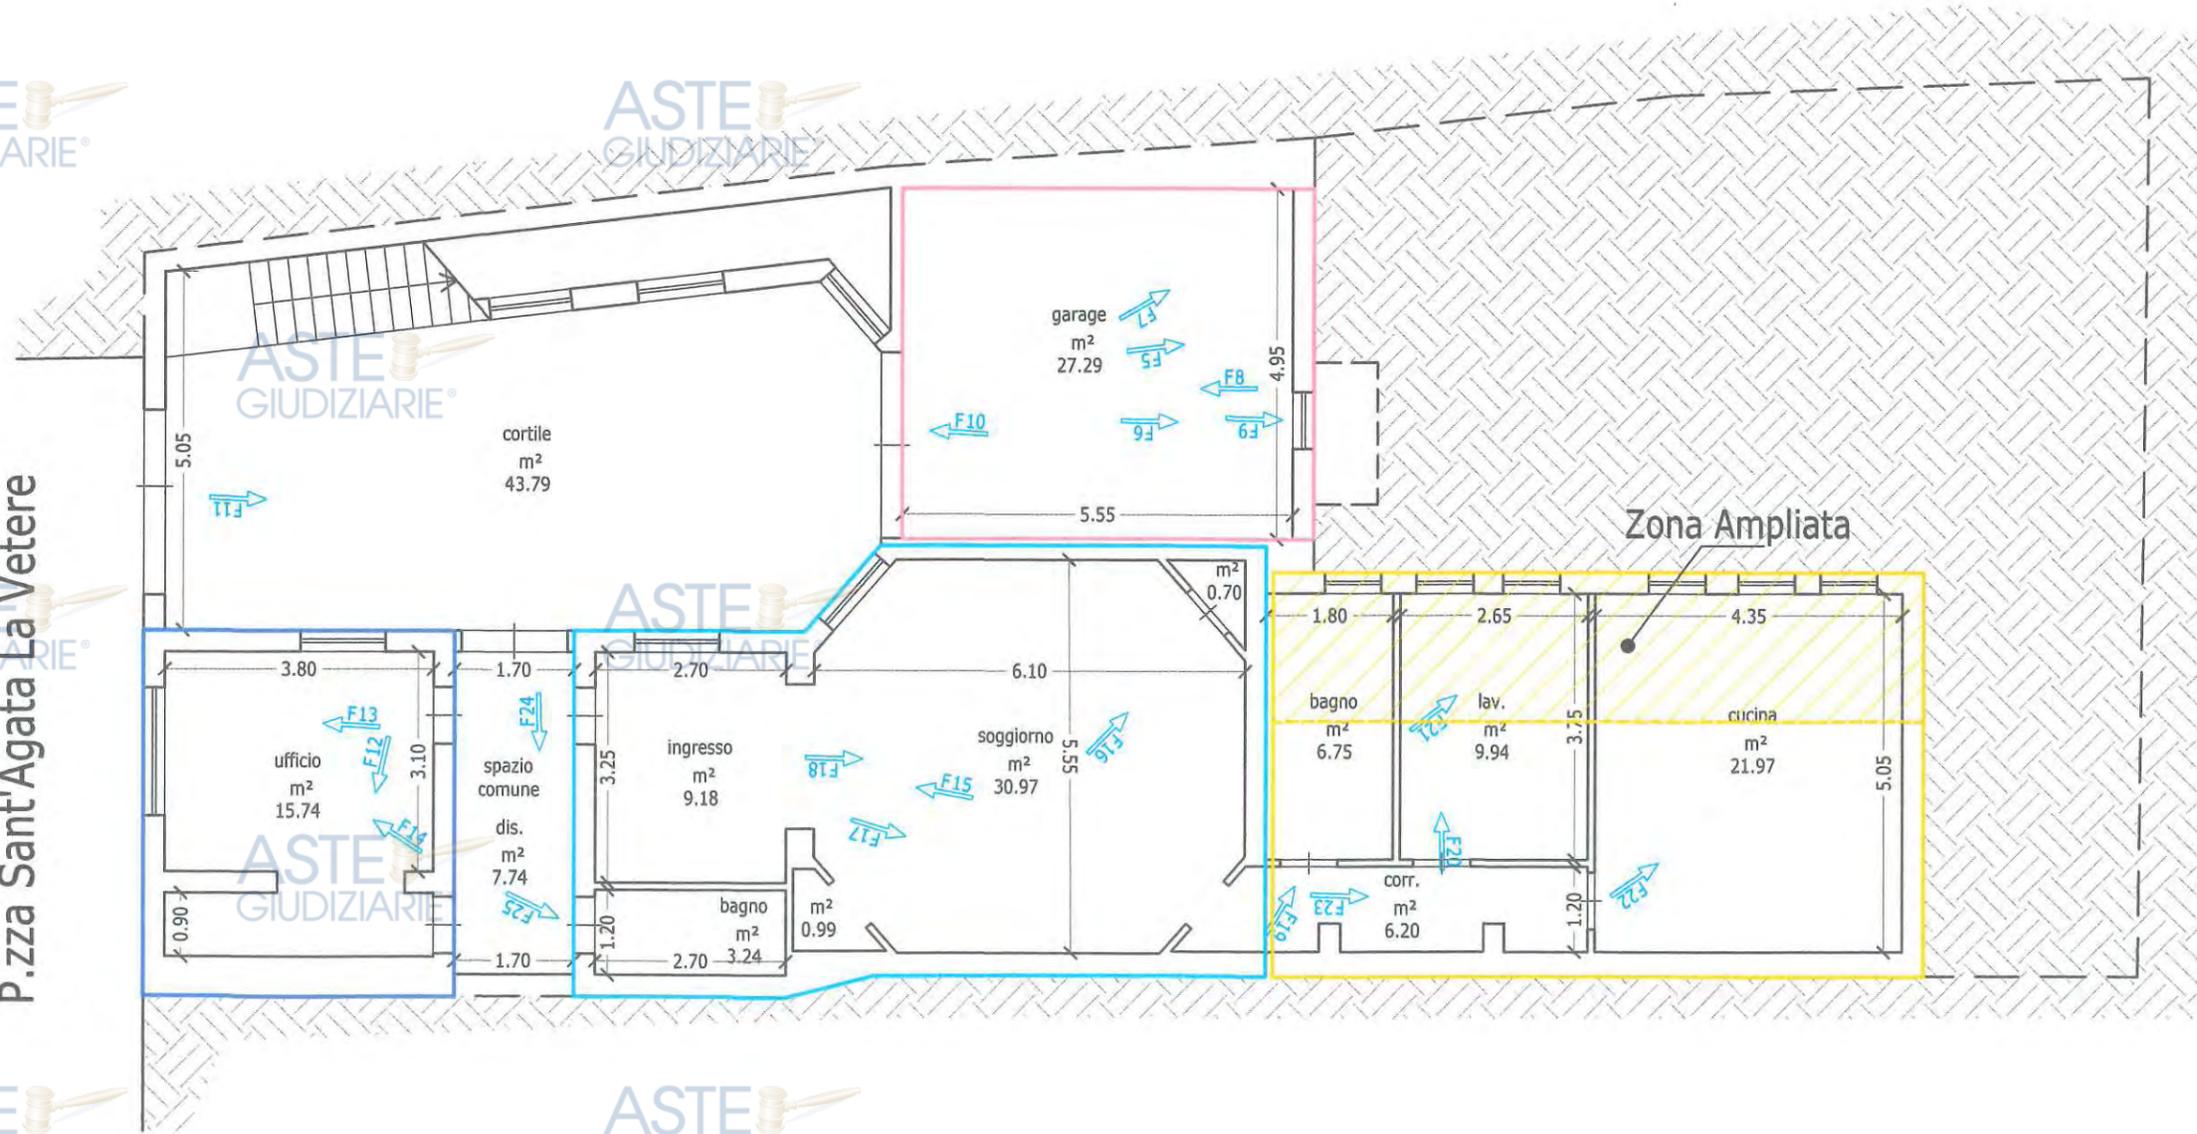

# Pianta Piano Secondo (con ingresso da via Garofalo)

(rapp. 1:100)

Via Garofalo

- ASTE GIUDIZIARIE® SUB 1
- ASTE GIUDIZIARIE® SUB 4
- ASTE GIUDIZIARIE® SUB 6
- ASTE GIUDIZIARIE® SUB 8
- ASTE GIUDIZIARIE® SUB 9



P.zza Sant'Agata La Vetere

ASTE GIUDIZIARIE  
SUB 1

SUB 4

SUB 6

ASTE GIUDIZIARIE  
SUB 8

SUB 9

