

Allegato N. 6.2.1

Verifica Conformità Catastale
(Confronto Stato Attuale/Plan. Catastali)


Unità Immobiliare

Foglio 130 - part. 4200 - Sub 5

Piano 2°

Via Roma

Fabbricato Altra ditta

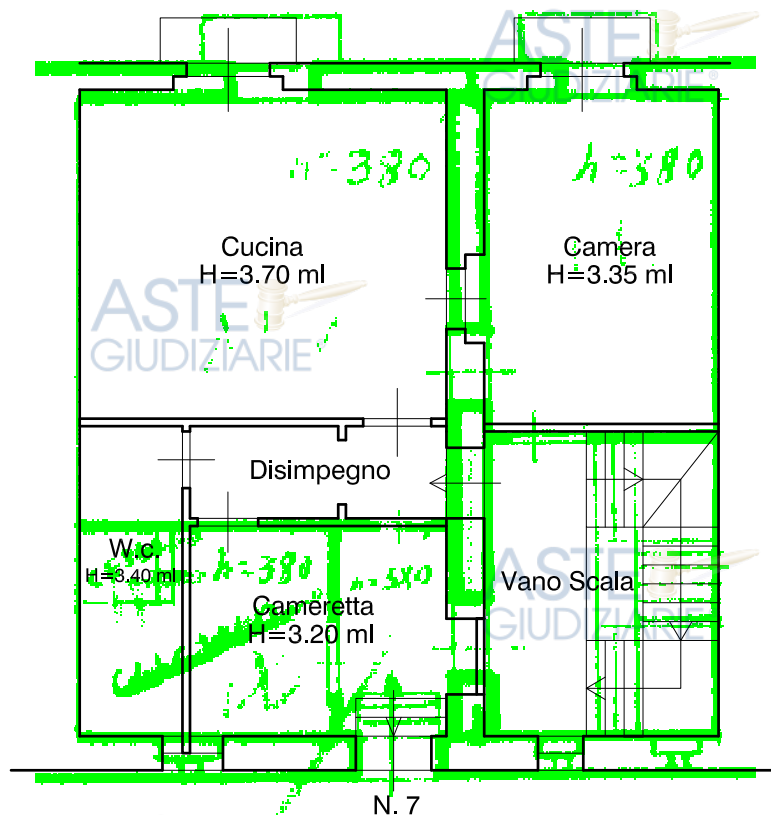

Fabbricato Altra ditta

Via Udienza

Scala 1:100



Allegato N. 6.2.2


Verifica Conformità Catastale
(Confronto Stato Attuale/Plan. Catastali)

Unità Immobiliare

Foglio 130 - part. 4200 - Sub 3

Piani T - 3°

Via Roma

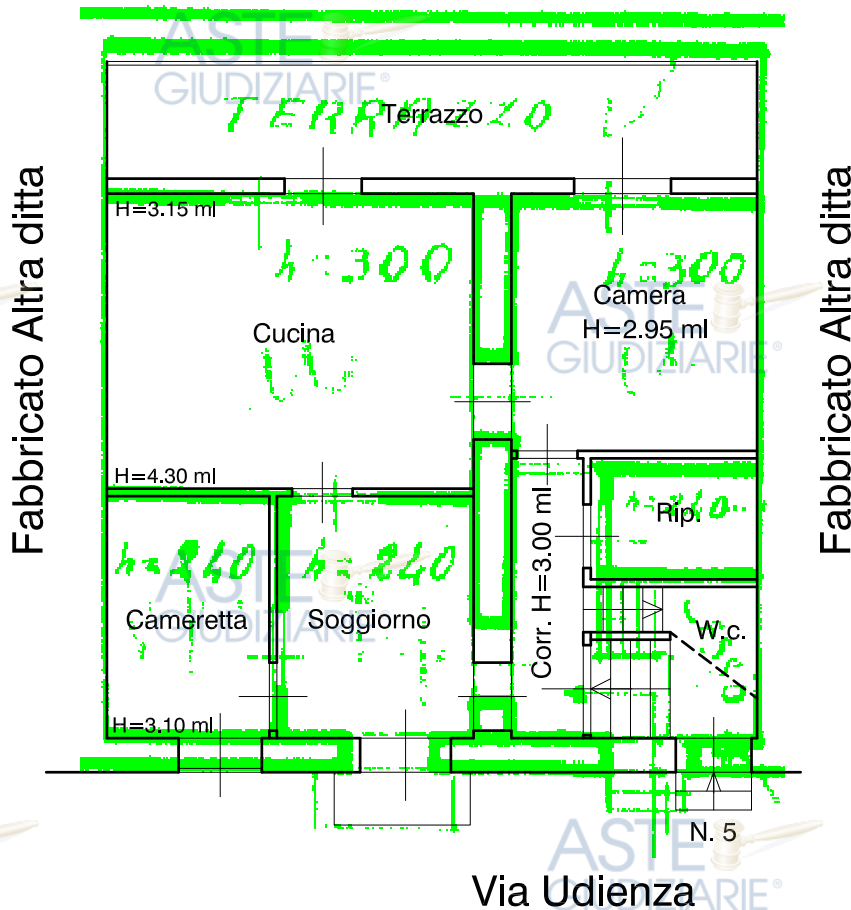


Via Udienza

Via Roma

N. 94

Unità immobiliare
Non oggetto di pignoramento

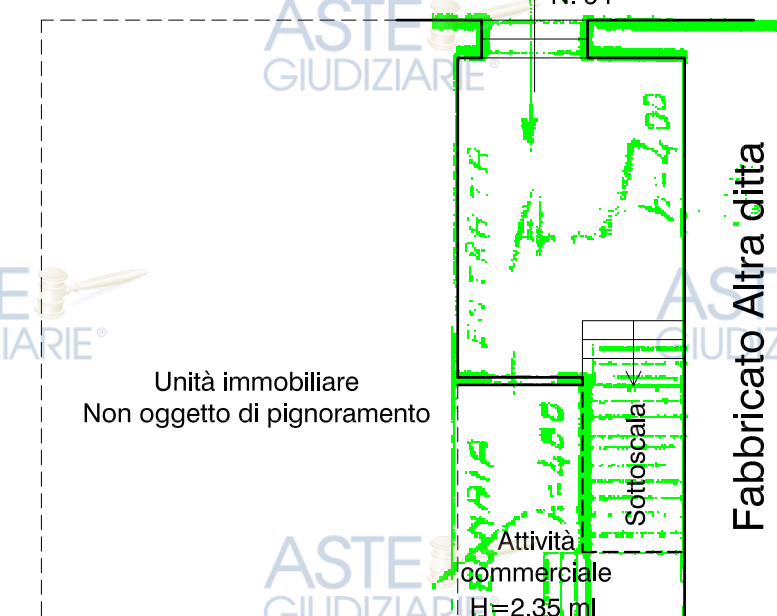

Fabbricato Altra ditta

Scala 1:100

