

**TAV. 4**


Geometra Roberto Palazzo  
V.le Ferraris, 111 - 50019 Sesto F.no (FI) - tel. 3358472083  
e mail: roberto.palazzo2@gmail.com - pec: roberto.palazzo@geopec.it

**Rilievo Abitazione**  
**intest. catast. F. 60 Part. 20 Sub. 500**  
**Via Cintoia Bassa, 32**  
**Greve in Chianti (FI)**


SCALA 1:100

SOPRALLUOGO DEL 09-04-2024

PIANO INTERRATO  
CANTINA INACCESSIBILE  
PERCHE' ALLUVIONATO  
SUP. COMMERCIALE  
DESUNTA DALLA  
PLANIMETRIA CATASTALE  
MQ 19,80  
H=205

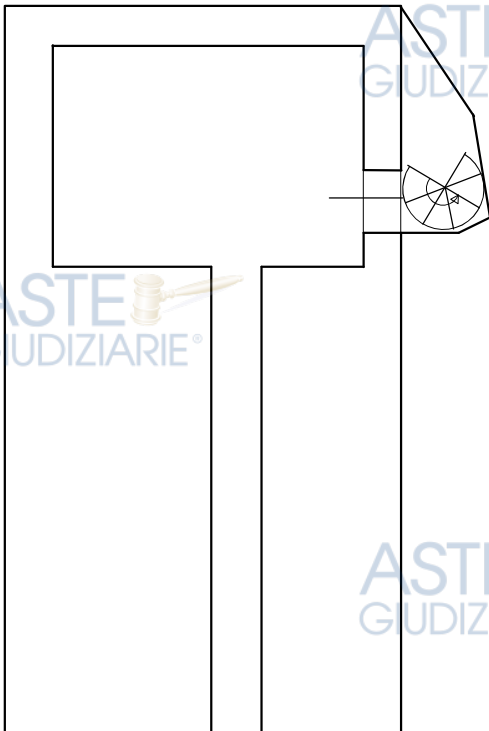

PIANO INTERRATO  
LOCALE TECNICO PISCINA  
SUP. COMMERCIALE  
MQ 53,00 - H=207

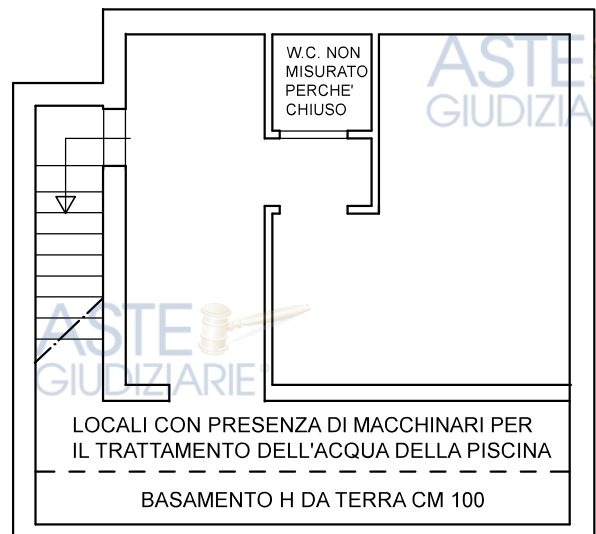

PISCINA