

MINISTERO DELLE FINANZE
DIREZIONE GENERALE DEL CATASTO E DEL TERRENO ERARIALE
ACCERTAMENTO GENERALE DELLA PROPRIETÀ IMMOBILIARE URBANA
(R. DECRETO 13 APRILE 1939, n. 652)

Planimetria degli immobili urbani denunciati con la Scheda N°
Comune Ge-Sestri Ditta _____
Via Adelaide di Savoia
Segna il cognome, nome, paternità del solo primo intestatario

ACCERTAMENTO GENERALE DELLA PROPRIETÀ IMMOBILIARE URBANA

(R.D.L. 13 aprile 1939-XVII, n. 652)


COMUNE
di Ge-Sestri

Talloncino di riscontro
DELLA
SCHEDA NUMERO

10822433

AVVERTENZA: Il presente talloncino deve essere incollato a cura del dichiarante sulla planimetria (riproducendo la unità immobiliare denunciata con la presente scheda) da presentare ai sensi dell'articolo 7 del R. D. L. 13 aprile 1939-XVII, n. 652.

1022 P

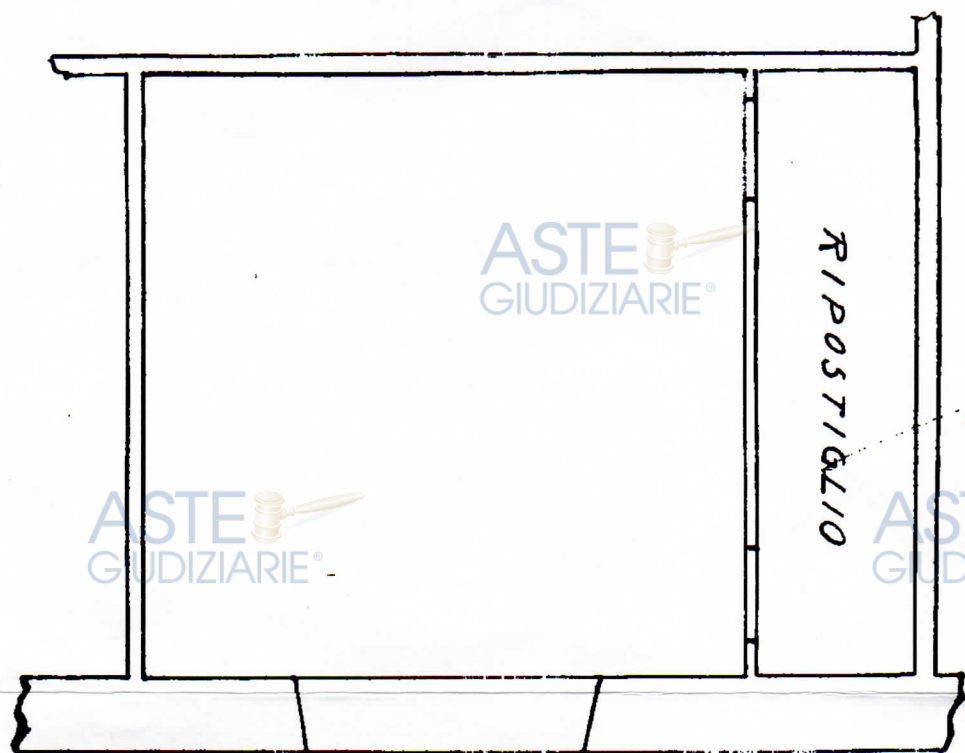

Via Adelaide di Savoia

ORIENTAMENTO



SCALA 1:50.00

Compilata da _____
(Titolo, nome e cognome del tecnico)

Iscritto all'Albo de _____
della Provincia di _____

Data 12-1-10 Firma Carlo Pagliare
XIII

ALLEGATO "C"