

Agenzia delle Entrate
CATASTO FABBRICATI
Ufficio Provinciale di
Genova

Dichiarazione protocollo n. GE0116618 del 06/05/2025

Comune di Cogorno

Viale Costa Dei Lando'

civ. SNC

Identificativi Catastali:

Sezione:

Foglio: 6

Particella: 2955

Subalterno: 3

Compilata da:

Iscritto all'albo:
Geometri

Prov. Genova

N. 2811


Planimetria

Scheda n. 1

Scala 1:200

PIANO TERRENO

Posto Auto n.3

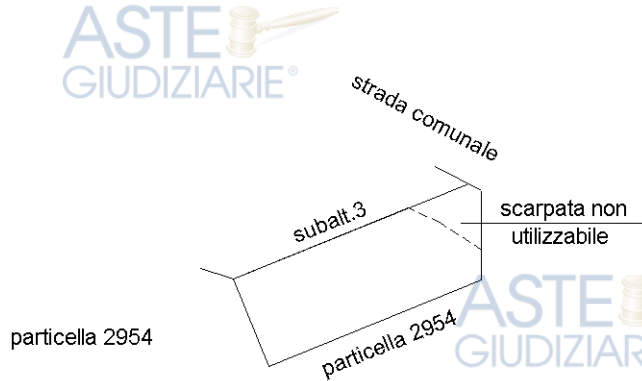

Orientamento

Ultima planimetria in atti