

Agenzia delle Entrate
CATASTO FABBRICATI
Ufficio Provinciale di
Genova

Dichiarazione protocollo n. GE0273788 del 20/12/2016

Planimetria di u.i.u. in Comune di Casarza Ligure

Via Francolano

civ. SNC

Identificativi Catastali:

Sezione:
Foglio: 27
Particella: 2044
Subalterno: 19

Compilata da:

Iscritto all'albo:
Architetti

Prov. Genova


N. 4287

Scheda n. 1

Scala 1:200

PIANO TERRA

ALL' NCT MAP.1326

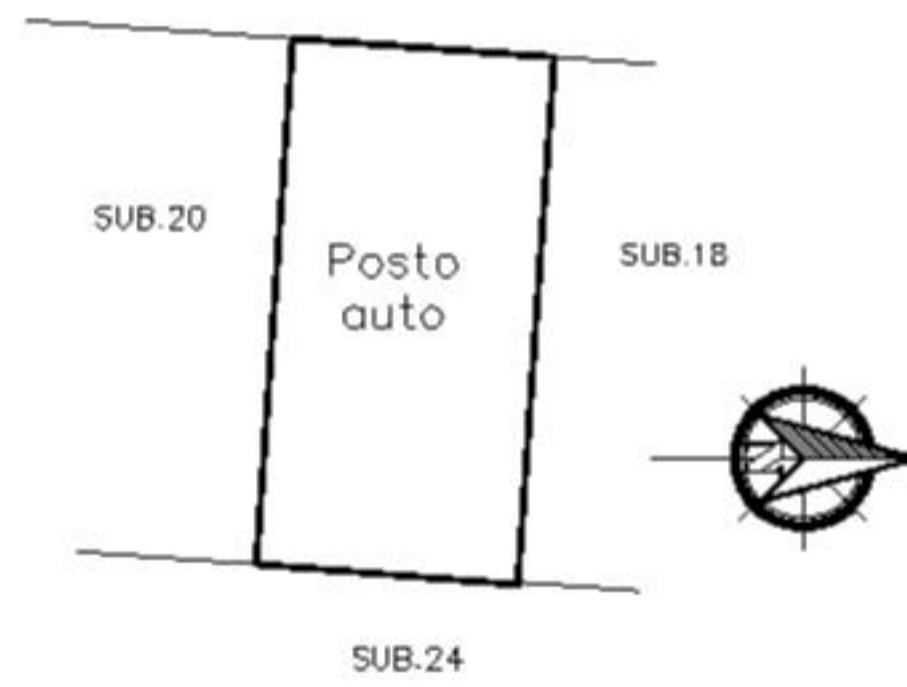

ASTE GIUDIZIARIE

ASTE GIUDIZIARIE

ASTE GIUDIZIARIE

ASTE GIUDIZIARIE

ASTE GIUDIZIARIE

ASTE GIUDIZIARIE

ASTE GIUDIZIARIE

ASTE GIUDIZIARIE

ASTE GIUDIZIARIE

ASTE GIUDIZIARIE

ASTE GIUDIZIARIE

ASTE GIUDIZIARIE

Ultima planimetria in atti

Data: 10/03/2026 - n. T63641 - Richiedente: GNNRRT78A23D969W

Totale schede: 1 - Formato di acquisizione: A4(210x297) - Formato stampa richiesto: A4(210x297)

ASTE GIUDIZIARIE

ASTE GIUDIZIARIE