



DINI & NIERI
TECNOSTUDIO



TRIBUNALE DI LUCCA



ESECUZIONE IMMOBILIARE RG. n. 41/2024



TAVOLA ESPLICATIVA - CRITICITA'



Dini & Nieri del geom. Luca Dini – c.f. DNILCU67D06E715Y – p.iva 02663690465
55100 Lucca Via Idelfonso Nieri n. 60 - Italy - tel. 0583493004 cell. 3477023323 – mail info@dinienieri.it

Publicazione ufficiale ad uso esclusivo personale - è vietata ogni
ripubblicazione o riproduzione a scopo commerciale - Aut. Min. Giustizia PDG 21/07/2009





Regione Toscana




Catasto e Urbanizzazione

Scala 1 : 699

627.901,7

4.860.176

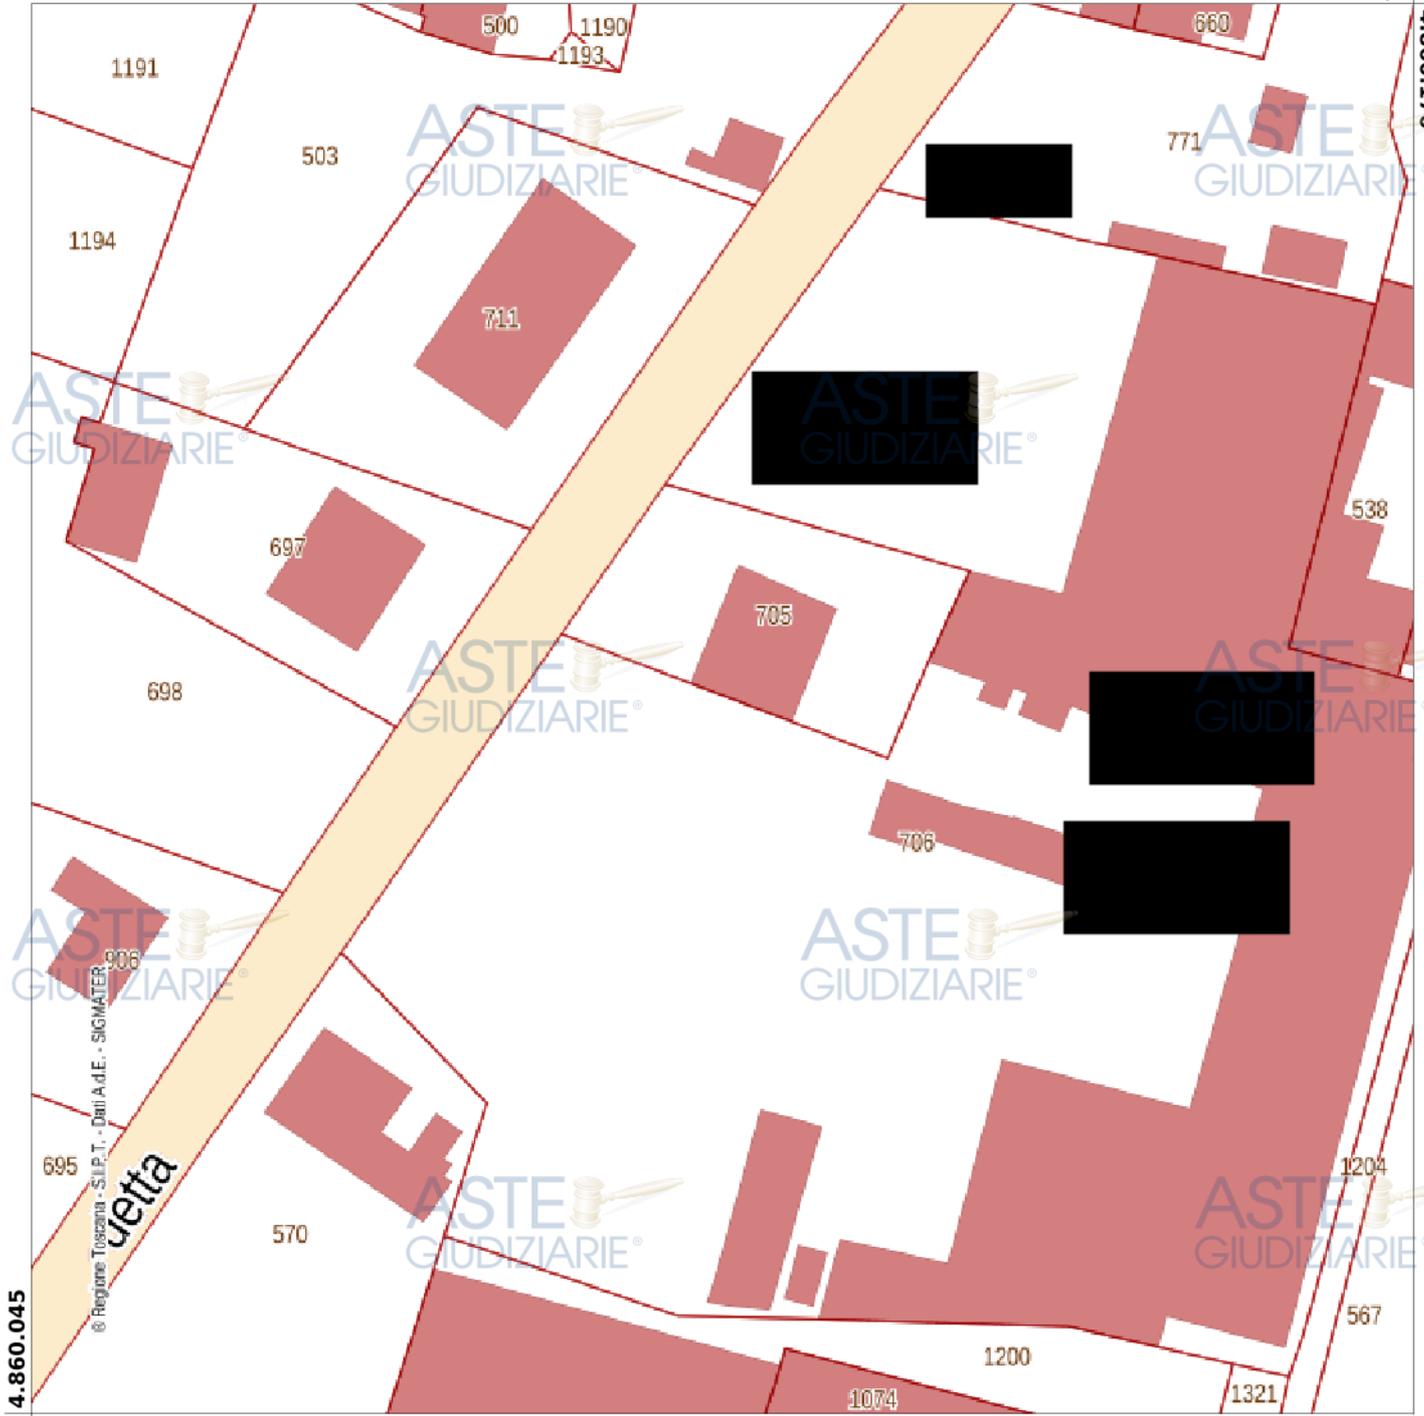

4.860.045

627.774,7

EPSG:25832



PROPRIETA' OGGETTO DI PROCEDURA

PORTA DI ACCESSO E FINESTRA POSTE SUL CONFINE DA ADEGUARE NORME C.C.



SEMPRE PUBBLICAZIONE A FAVORE DELLA PARTICELLA 706
ripubblicazione o riproduzione a scopo commerciale - Aut. Min. Giustizia PDG 21/07/2009

Firmato Da: ARUBAPEC S.P.A. NG CA 3 Serial#: 501dc1917bcbe3c506870fcb8bb3ea02





PORTA E FINESTRA POSTE SUL CONFINE DA ADEGUARE A NORME C.C.



RESEDE DI PROPRIETA' CON SERVITU' DI PASSO

A FAVORE DEL MAPPALE 706



Publicazione ufficiale ad uso esclusivo personale - è vietata ogni
ripubblicazione o riproduzione a scopo commerciale - Aut. Min. Giustizia PDG 21/07/2009