

- 1 - diversa disposizione dei tramezzi tra quanto in planimetria catasto e rilievo effettuato, con carenza di alcuni tramezzi e realizzazione di nuovi
- 2 - diversa disposizione dei tramezzi tra quanto in planimetria catasto e rilievo effettuato, con carenza di tramezzi e realizzazione di nuovi, occupazione di area di pozzo di ventilazione
- 3 - diversa posizione dei tramezzi con arretramento rispetto a quanto indicato in planimetria catastale dell'accesso al cespite oggetto di pignoramento
- 4 - foratura di tramezzo perimetrale divisorio con vani di accesso ad ambienti non appartenenti al cespite




Dichiarazione di N.C. <input type="checkbox"/>	Compilata da <b>GEOM. MARCO</b>	RISERVATO ALL'UFFICIO <b>2532</b>
Denuncia di variazione <input checked="" type="checkbox"/>	(Titolo cognome e nome) <b>CELESTINO</b>	
Identificativi catastali: Comune di Napoli - U.i.u. C.H. Foglio 18 - Part. 26 - Subalterno 102	Iscritto all'albo de <b>GEOMETRI</b> della provincia di <b>NAPOLI</b> n. <b>5647</b>	

T163340 - Richiedente: PRCMLE85526F839Q  
0 - Formato stampa richiesto: A4(210x297)



TERRAPIENO

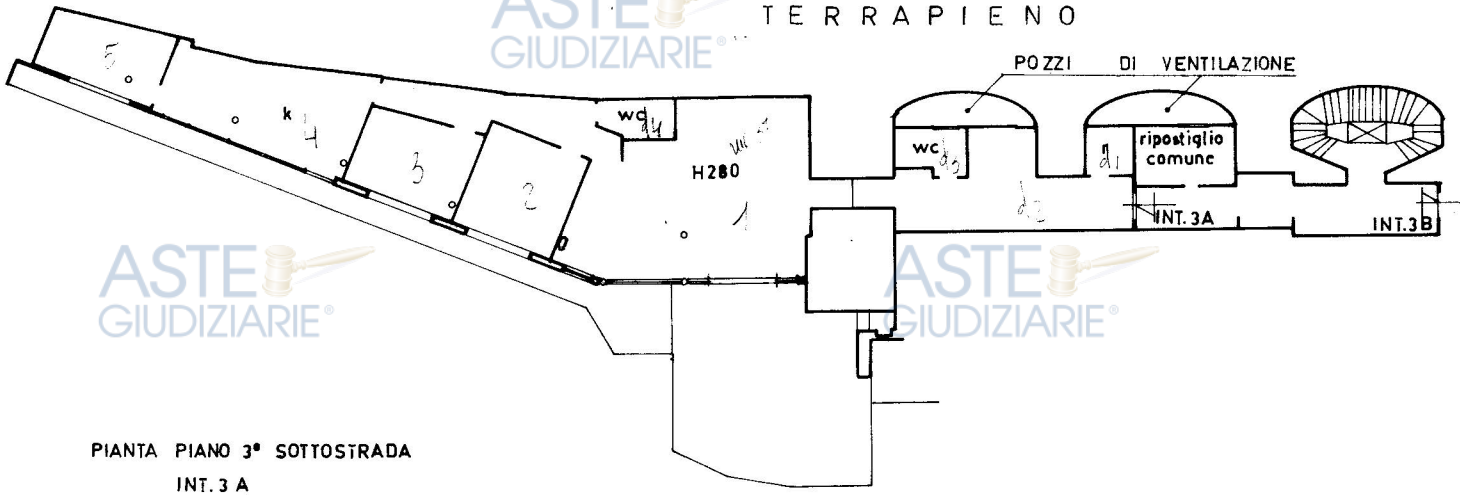

PIANTA PIANO 3° SOTTOSTRADA  
INT. 3 A




PLANIMETRIA DELLO STATO DI FATTO

Ricerca eseguita dal dr. arch. Emilio Pizzani



ORIENTAMENTO

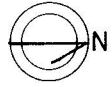

SCALA DI 1:200

AVATO ALL'UFFICIO

2532

Catasto  
VIAC

