

ASTE  
GIUDIZIARIE®

ASTE  
GIUDIZIARIE®

# TRIBUNALE DI NOLA

Settore Esecuzioni Immobiliari

ASTE  
GIUDIZIARIE®

ASTE  
GIUDIZIARIE®

Proc. N. 66/2021 R.G.E. - G.E. Dott.ssa Valenti Miriam

ASTE  
GIUDIZIARIE®

ASTE  
GIUDIZIARIE®

ASTE  
GIUDIZIARIE®

ASTE  
GIUDIZIARIE®

## ALLEGATO N.2.1.7:

DOCUMENTAZIONE FOTOGRAFICA RELATIVA ALL'UNITÀ  
IMMOBILIARE SITA NEL COMUNE DI SOMMA VESUVIANA (NA)  
ALLA VIA CAMMARELLE - CENSITA IN C.F. AL FOGLIO 5,  
PARTICELLA 1147, SUBALTERNO 1.

ASTE  
GIUDIZIARIE®

ASTE  
GIUDIZIARIE®

ASTE  
GIUDIZIARIE®

ASTE  
GIUDIZIARIE®


ASTE  
GIUDIZIARIE®

L'esperto ex art. 568 c.p.c.  
Ing. Diego Marati

ASTE  
GIUDIZIARIE®

ASTE  
GIUDIZIARIE®



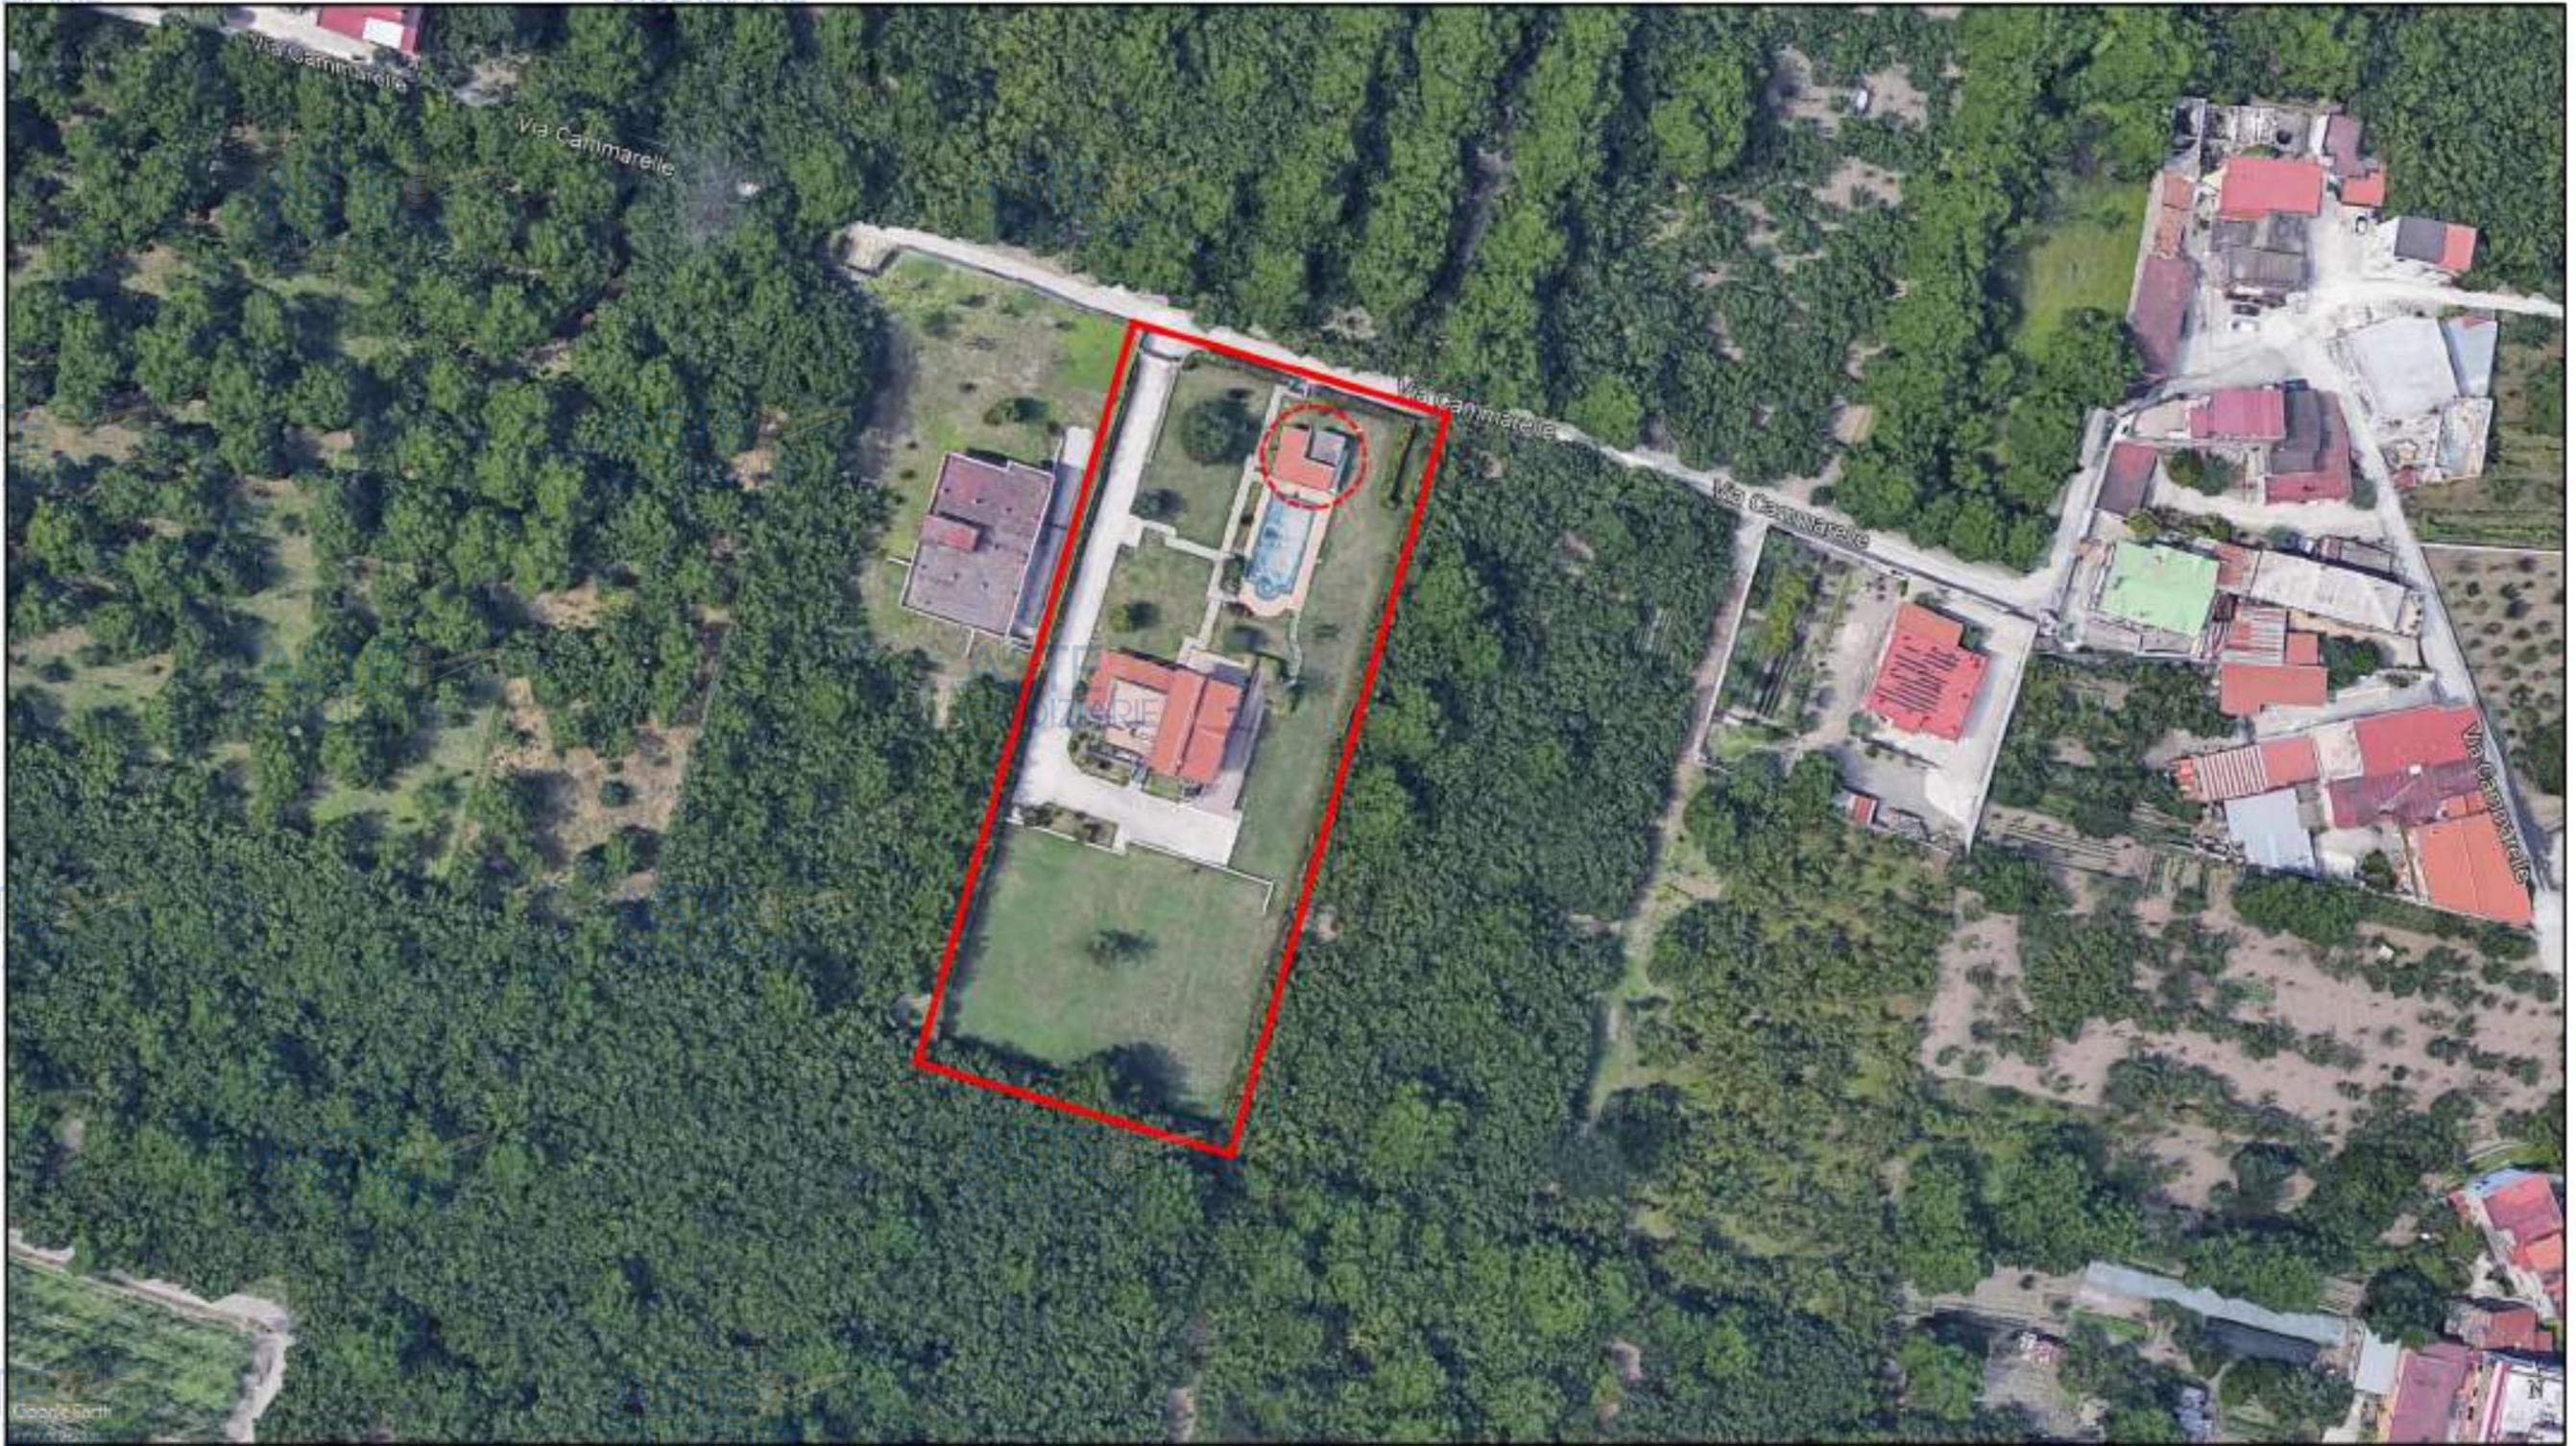

Ortofoto dei luoghi (in evidenza il compendio immobiliare pignorato e l'ubicazione dell'unità immobiliare in oggetto)

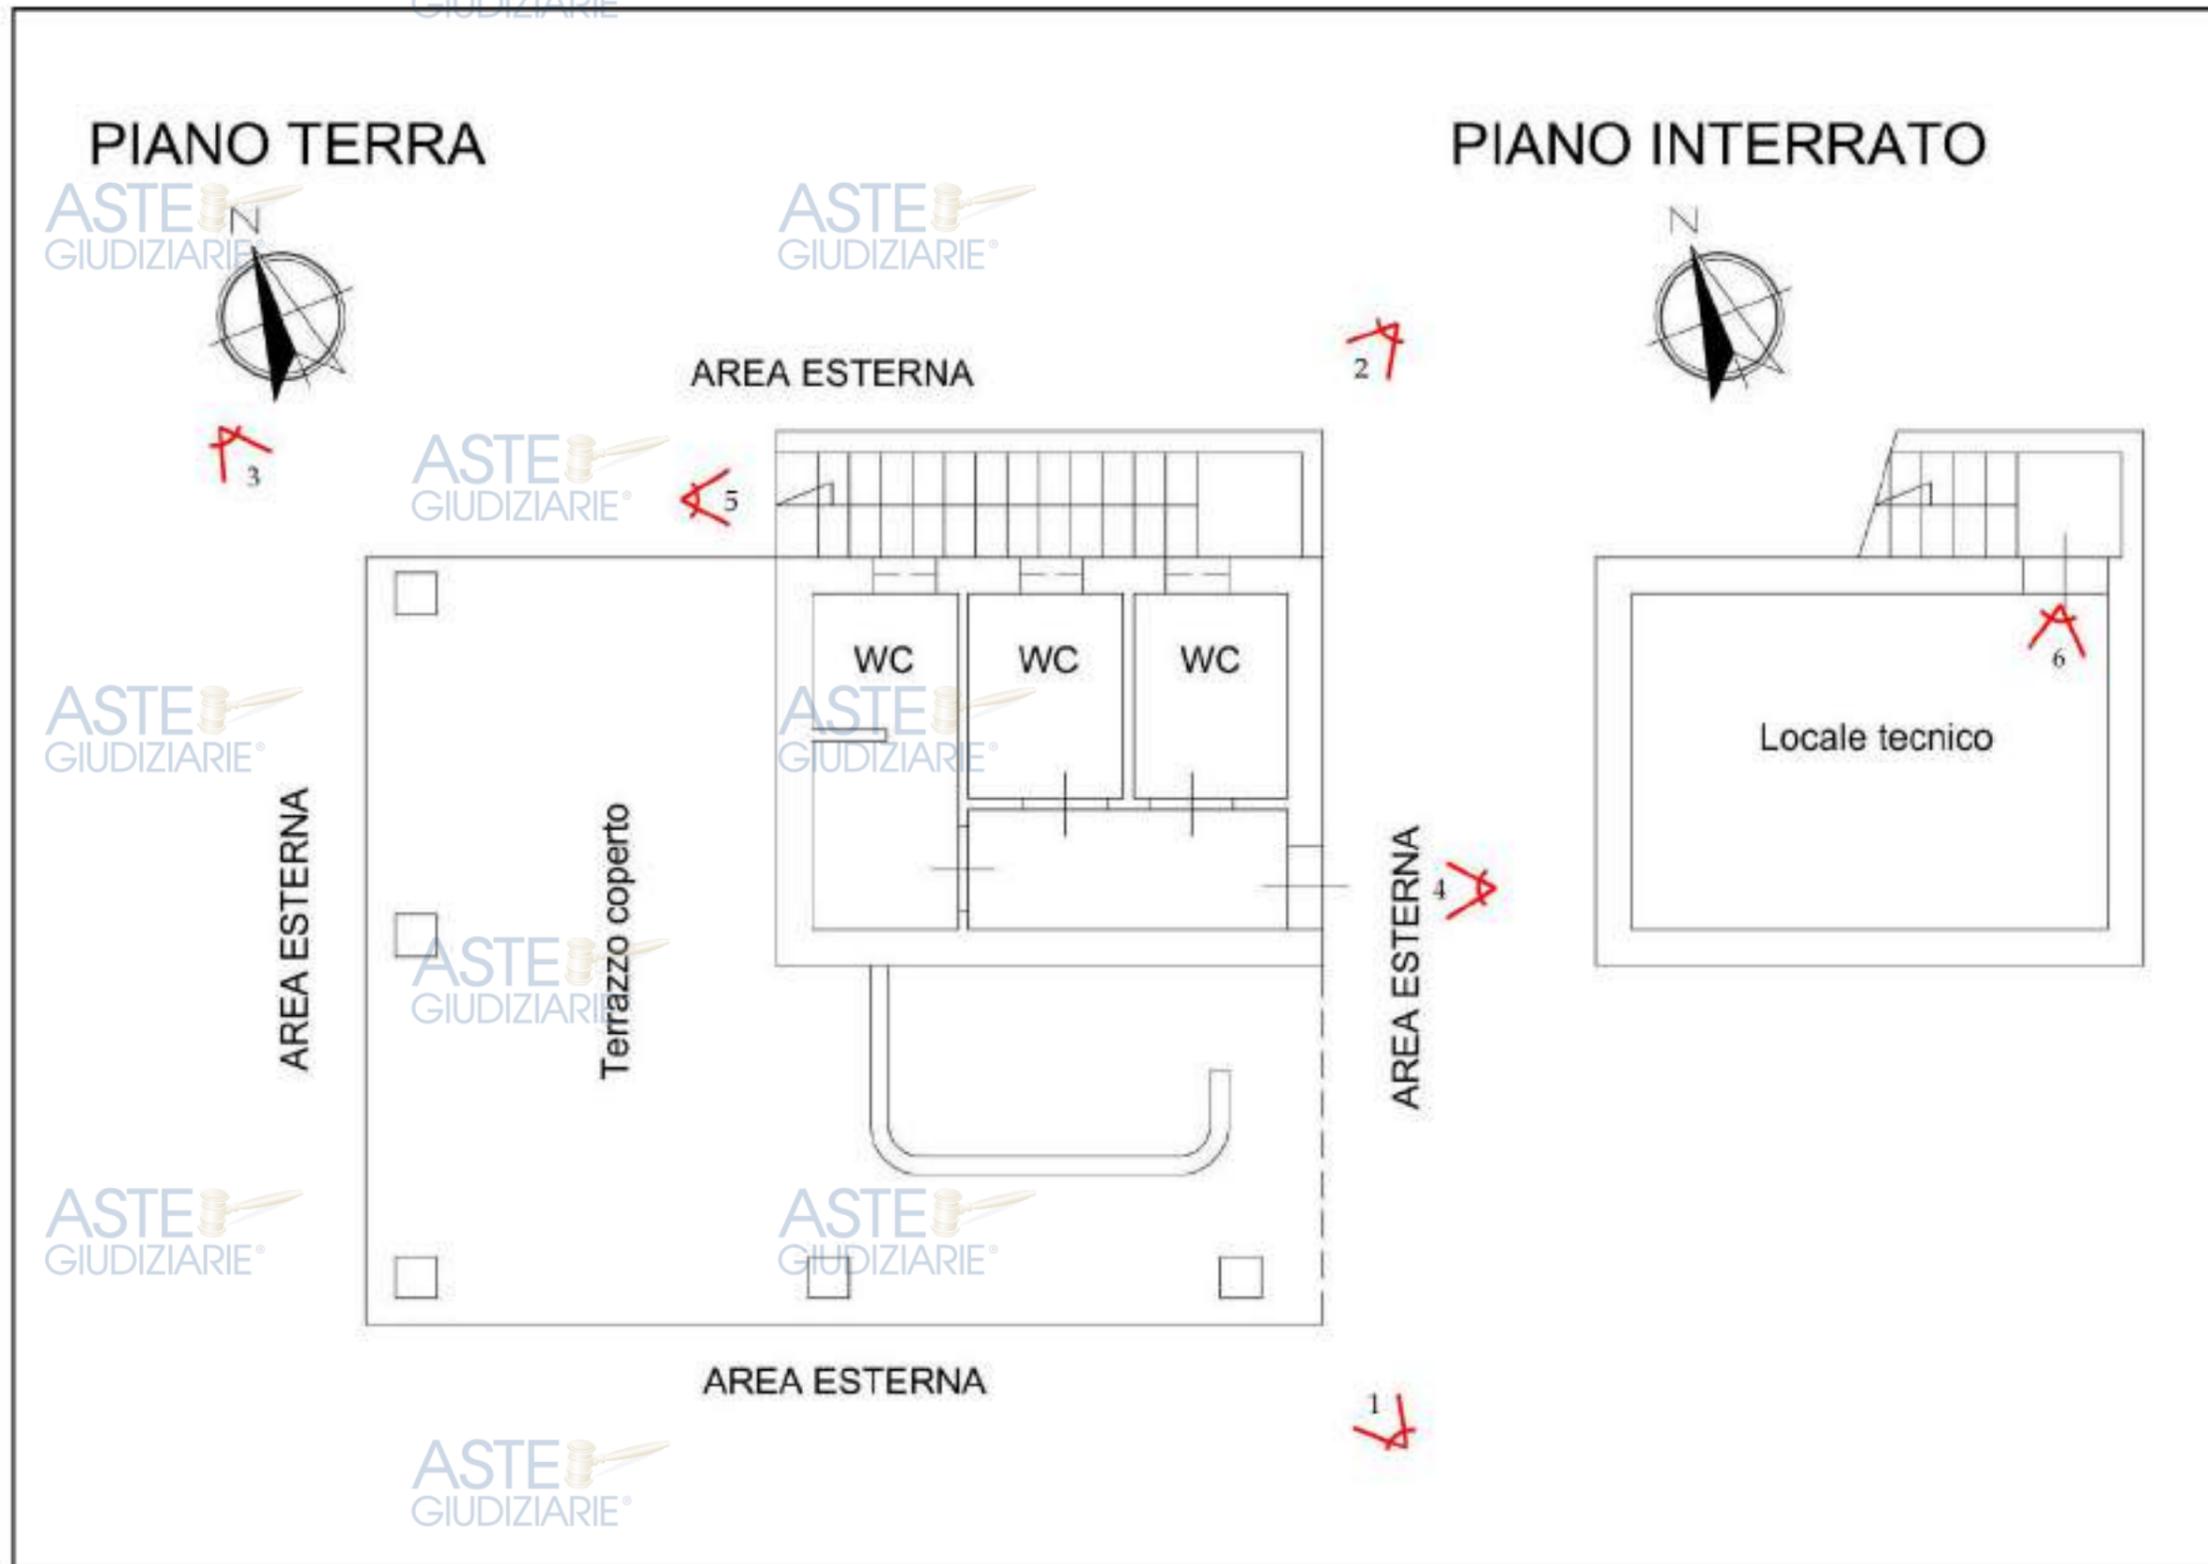


Figura 1: Planimetria di rilievo con indicazione dei coni ottici



Foto 1



Foto 2

ASTE  
GIUDIZIARIE®

ASTE  
GIUDIZIARIE®



Foto 3



Foto 4

ASTE  
GIUDIZIARIE®



Foto 5



Foto 6

# TRIBUNALE DI NOLA

Settore Esecuzioni Immobiliari

Proc. N. 66/2021 R.G.E. - G.E. Dott.ssa Valenti Miriam

## ALLEGATO N.4.10:

DOCUMENTAZIONE CATASTALE ED IPOTECARIA RELATIVA  
ALL'UNITÀ IMMOBILIARE SITA NEL COMUNE DI SOMMA  
VESUVIANA (NA) ALLA VIA CAMMARELLE - CENSITA IN C.F. AL  
FOGLIO 5, PARTICELLA 1147, SUBALTERNO I.


L'esperto ex art. 568 c.p.c.  
Ing. Diego Marati



**Agenzia del Territorio  
CATASTO FABBRICATI  
Ufficio Provinciale di  
Napoli**

Dichiarazione protocollo n. <b>NA0523341</b> del <b>09/06/2010</b>	
Planimetria di u.i.u. in Comune di <b>Somma Vesuviana</b>	
Via <b>Cammarelle</b> civ. <b>SC</b>	
Identificativi Catastali:	Compilata da:
Sezione:	
Foglio: <b>5</b>	
Particella: <b>1147</b>	
Subalterno: <b>1</b>	

Scheda n. 1 Scala 1:200

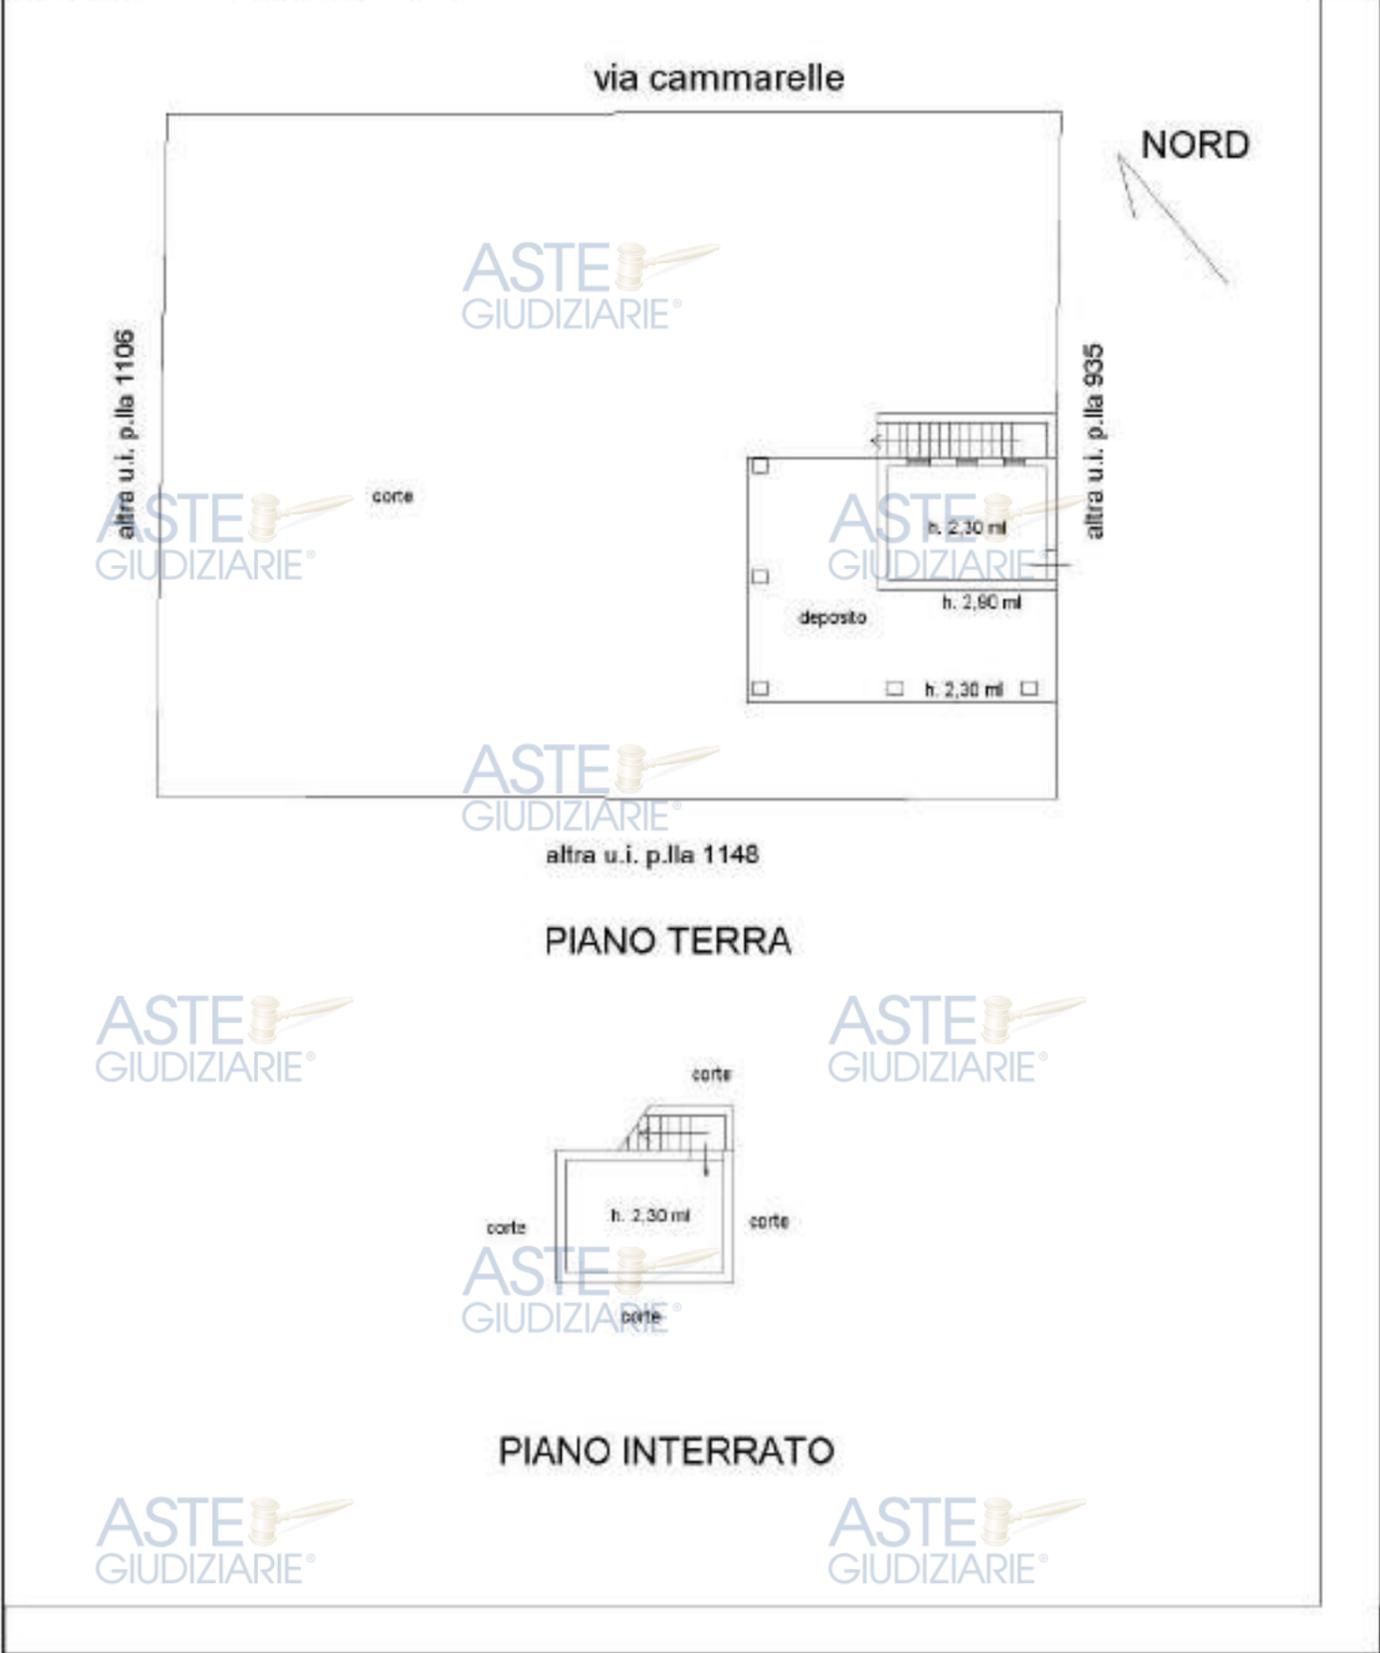

ASTE GIUDIZIARIE®

ASTE GIUDIZIARIE®