

TRIBUNALE DI NOLA

Settore Esecuzioni Immobiliari


Proc. N. 66/2021 R.G.E. - G.E. Dott.ssa Valenti Miriam

ALLEGATO N.2.1.5:

DOCUMENTAZIONE FOTOGRAFICA RELATIVA ALL'UNITÀ
IMMOBILIARE SITA NEL COMUNE DI SOMMA VESUVIANA (NA)
ALLA VIA CAMMARELLE - CENSITA IN C.F. AL FOGLIO 5,
PARTICELLA 1106, SUBALTERNO 5.

L'esperto ex art. 568 c.p.c.

Ing. Diego Marati

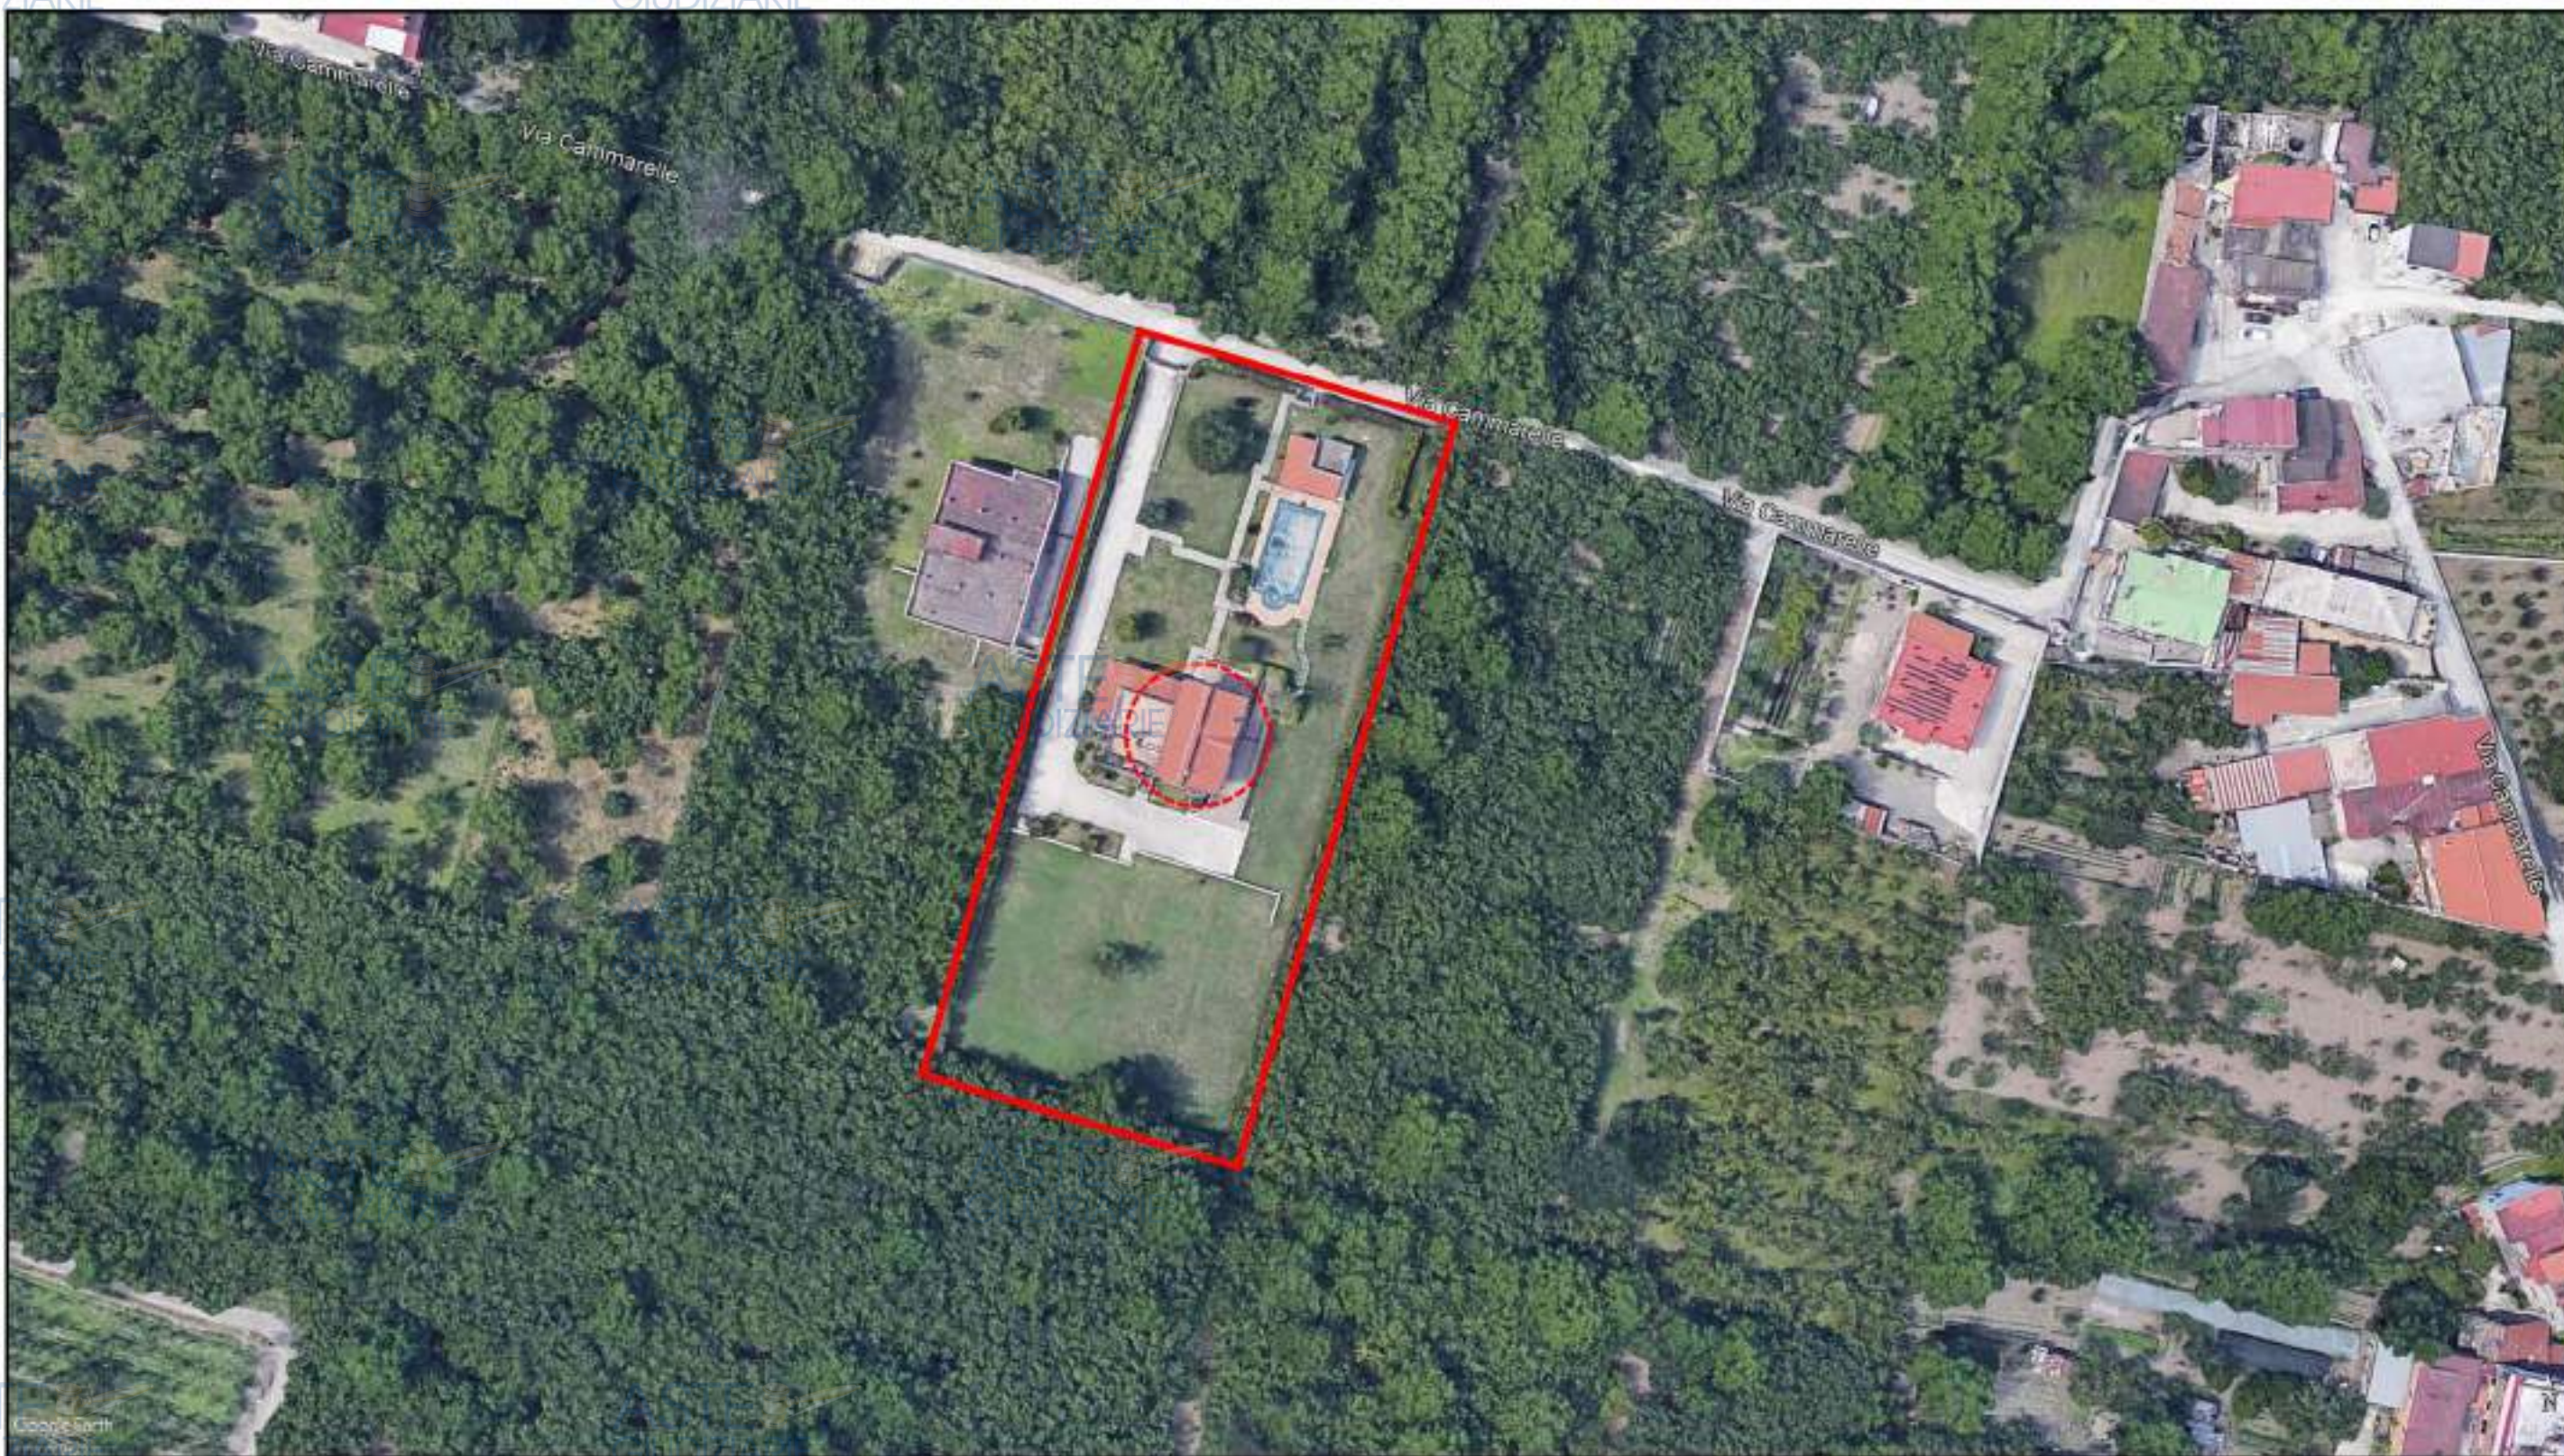

Ortofoto dei luoghi (in evidenza il compendio immobiliare pignorato e l'ubicazione dell'unità immobiliare in oggetto)

PIANO PRIMO

AREA ESTERNA

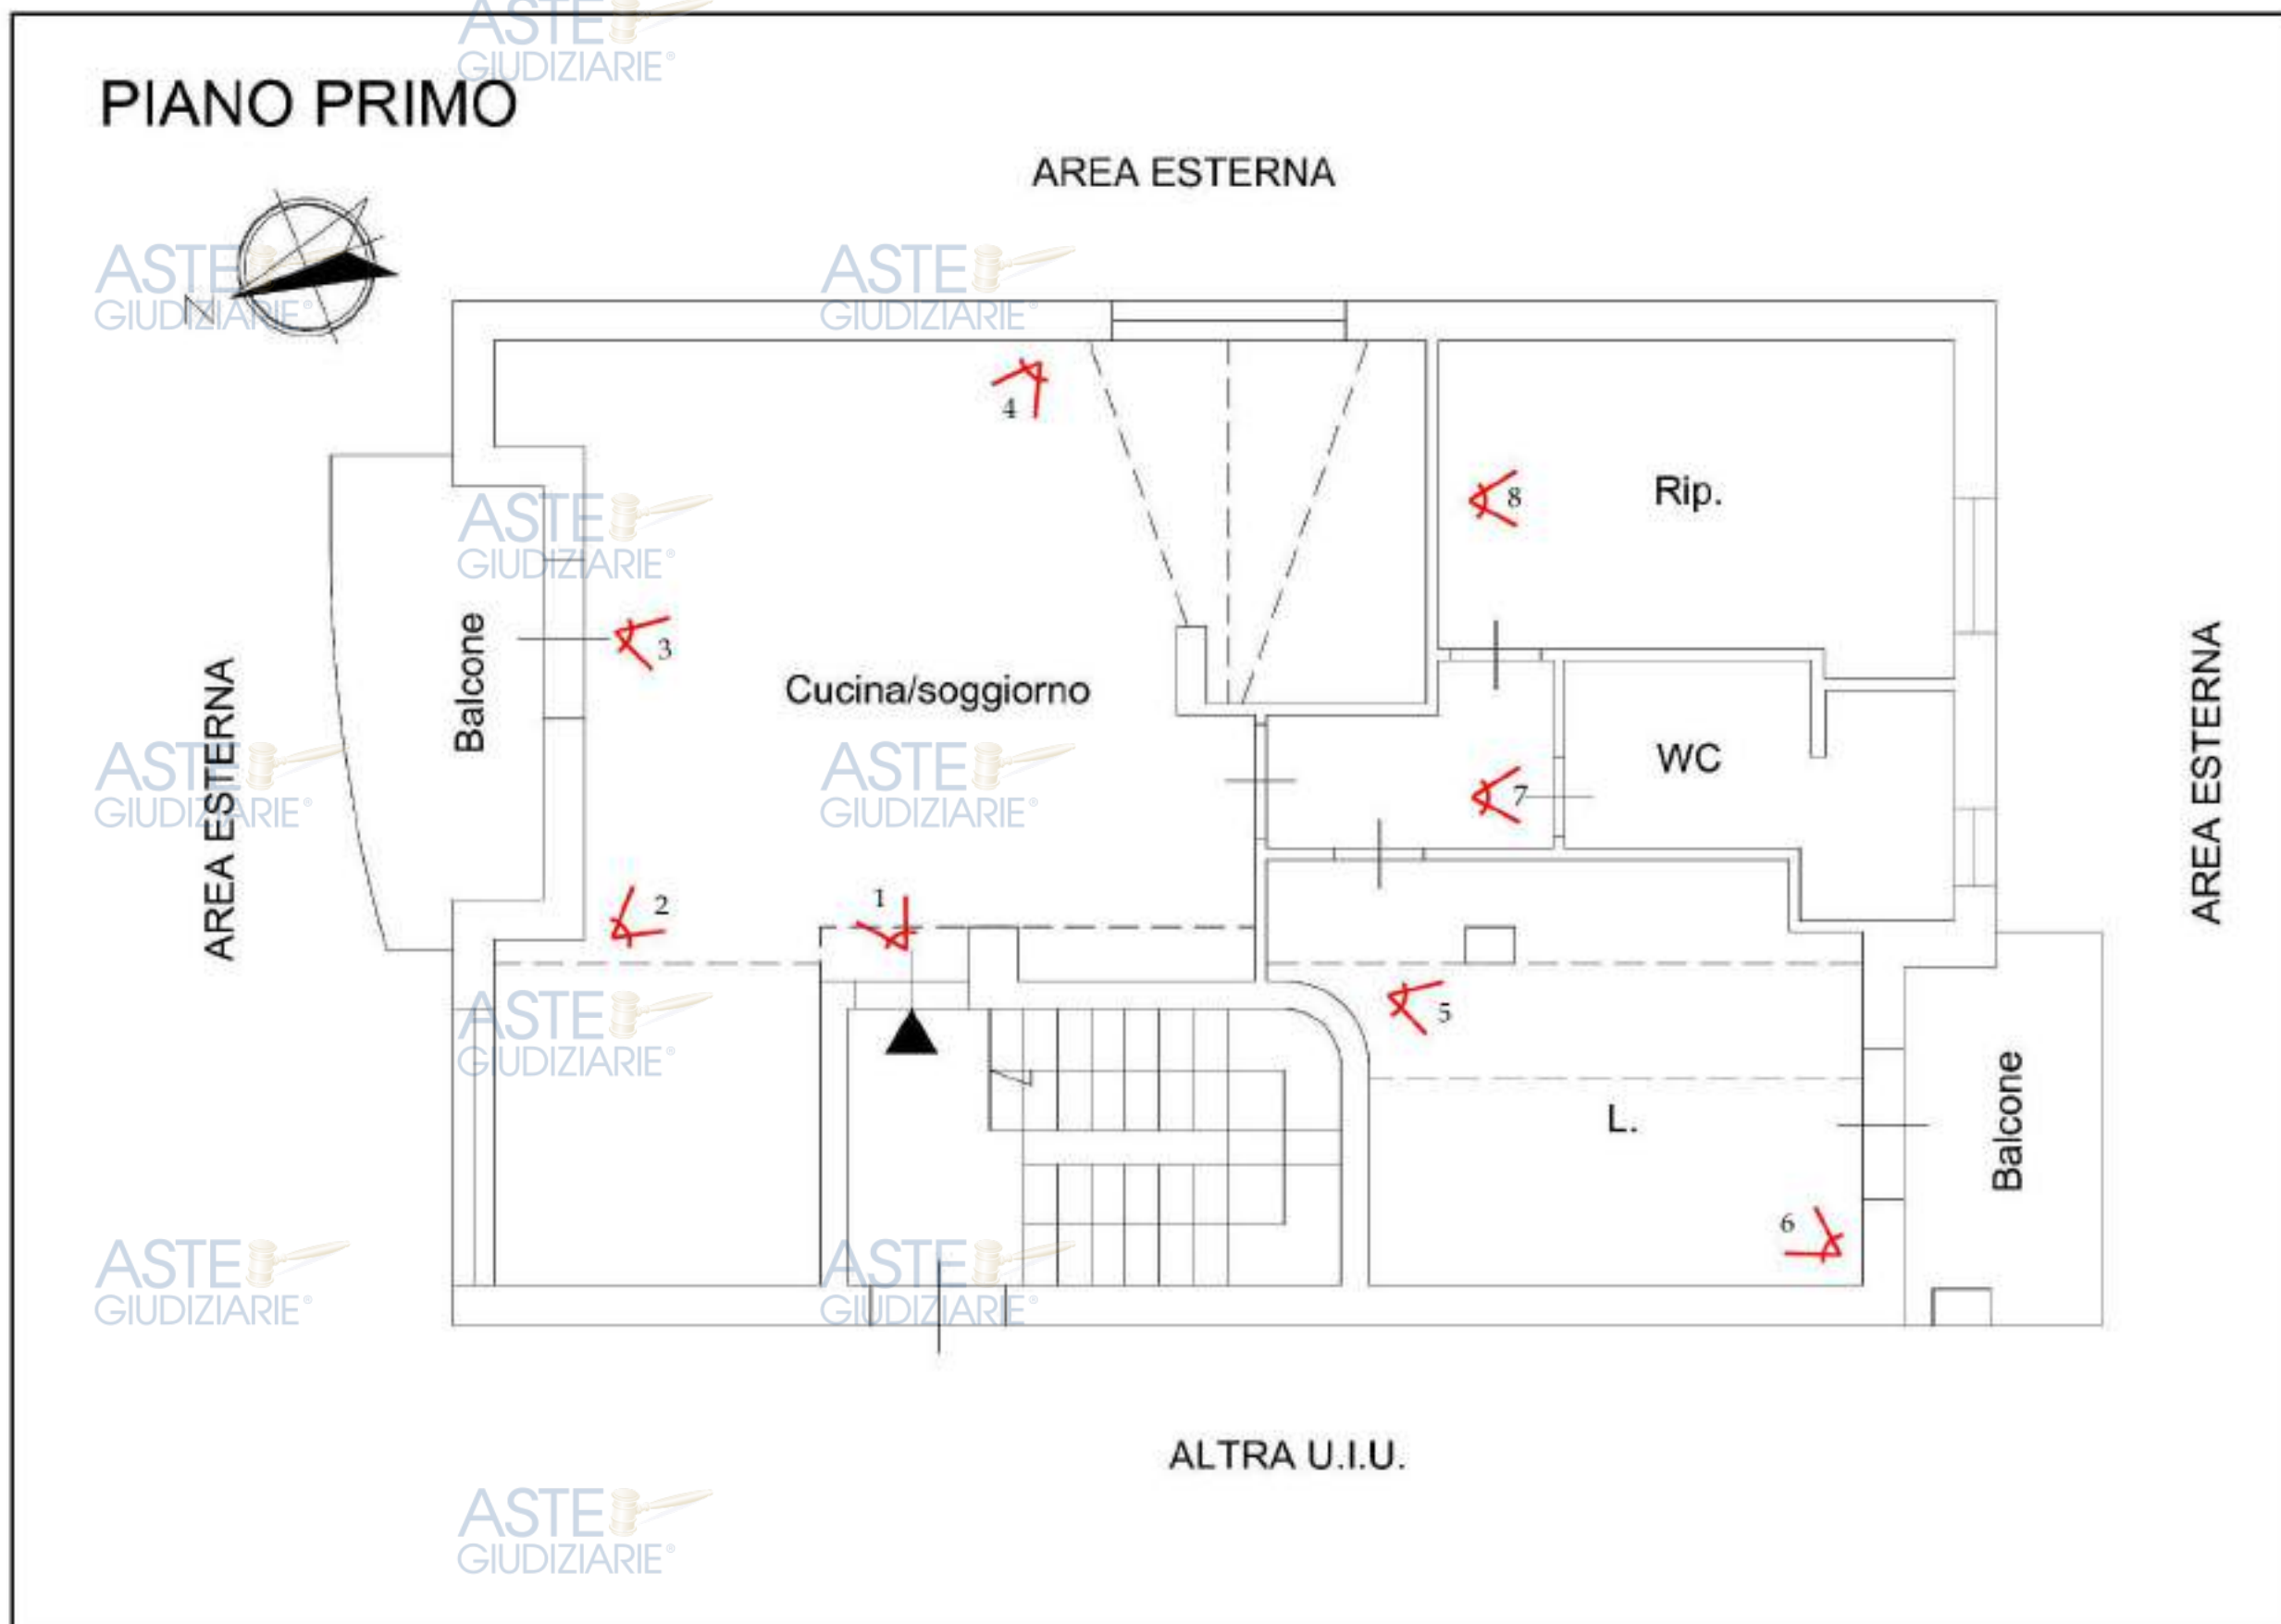


Figura 1: Planimetria di rilievo con indicazione dei coni ottici



Foto 1



Foto 2



Foto 3



Foto 4

ASTE
GIUDIZIARIE®

ASTE
GIUDIZIARIE®

ASTE
GIUDIZIARIE®

ASTE
GIUDIZIARIE®

ASTE
GIUDIZIARIE®

ASTE
GIUDIZIARIE®

ASTE
GIUDIZIARIE®

ASTE
GIUDIZIARIE®



Foto 5

ASTE
GIUDIZIARIE®

ASTE
GIUDIZIARIE®

ASTE
GIUDIZIARIE®

ASTE
GIUDIZIARIE®

ASTE
GIUDIZIARIE®

ASTE
GIUDIZIARIE®



Foto 6

ASTE
GIUDIZIARIE®



Foto 7



Foto 8

TRIBUNALE DI NOLA

Settore Esecuzioni Immobiliari

Proc. N. 66/2021 R.G.E. - G.E. Dott.ssa Valenti Miriam

ALLEGATO N.4.8:

DOCUMENTAZIONE CATASTALE ED IPOTECARIA RELATIVA
ALL'UNITÀ IMMOBILIARE SITA NEL COMUNE DI SOMMA
VESUVIANA (NA) ALLA VIA CAMMARELLE - CENSITA IN C.F. AL
FOGLIO 5, PARTICELLA 1106, SUBALTERNO 5.



Data: 07/12/2021 - n. T126402 - Richiedente: Telematico
Totale schede: 1 - Formato di acquisizione: 14710357 - Emissione: 07/12/2021

**Agenzia del Territorio
CATASTO FABBRICATI
Ufficio Provinciale di
Napoli**

Dichiarazione protocollo n. NA0425949 del 15/05/2008
Planimetria di u.i.u. in Comune di Somma Vesuviana

Via Cammarelle

civ. EN

Identificativi Catastali:

Sessione:
Foglio: 5
Particella: 1106
Subalterno: 5

Compilata da:

Scheda n. 1 Scala 1:200



PIANTA PIANO PRIMO

10 metri

Catasto dei Fabbricati - Situazione al 06/12/2021 - Comune di SOMMA VESUVIANA (820) - < Foglio 5 - Particella 1106 - Subalterno 5 >
Via Garibaldi, 100 - 80060 Somma Vesuviana (NA) - Tel. 081/5000000 - Fax 081/5000001 - E-mail: catasto@comune.somma-vesuviana.na.it