

## TRIBUNALE DI PESCARA

SEZIONE EE.II.

Perizia dell'Esperto ex art. 568 c.p.c. Arch. Giusti Domenico, nell'Esecuzione Immobiliare 20/2025 del R.G.E.

promossa da


Codice fiscale: \_\_\_\_\_

contro


Codice fiscale: \_\_\_\_\_

### RESTITUZIONE GRAFICA DIFFORMITA' RILEVATE

Rappresentazione delle difformità rilevate fra l'ultimo atto autorizzativo  
(L.E. in sanatoria del 26 agosto 1966 Prot. n.36600/3716/1444)  
e stato di fatto.

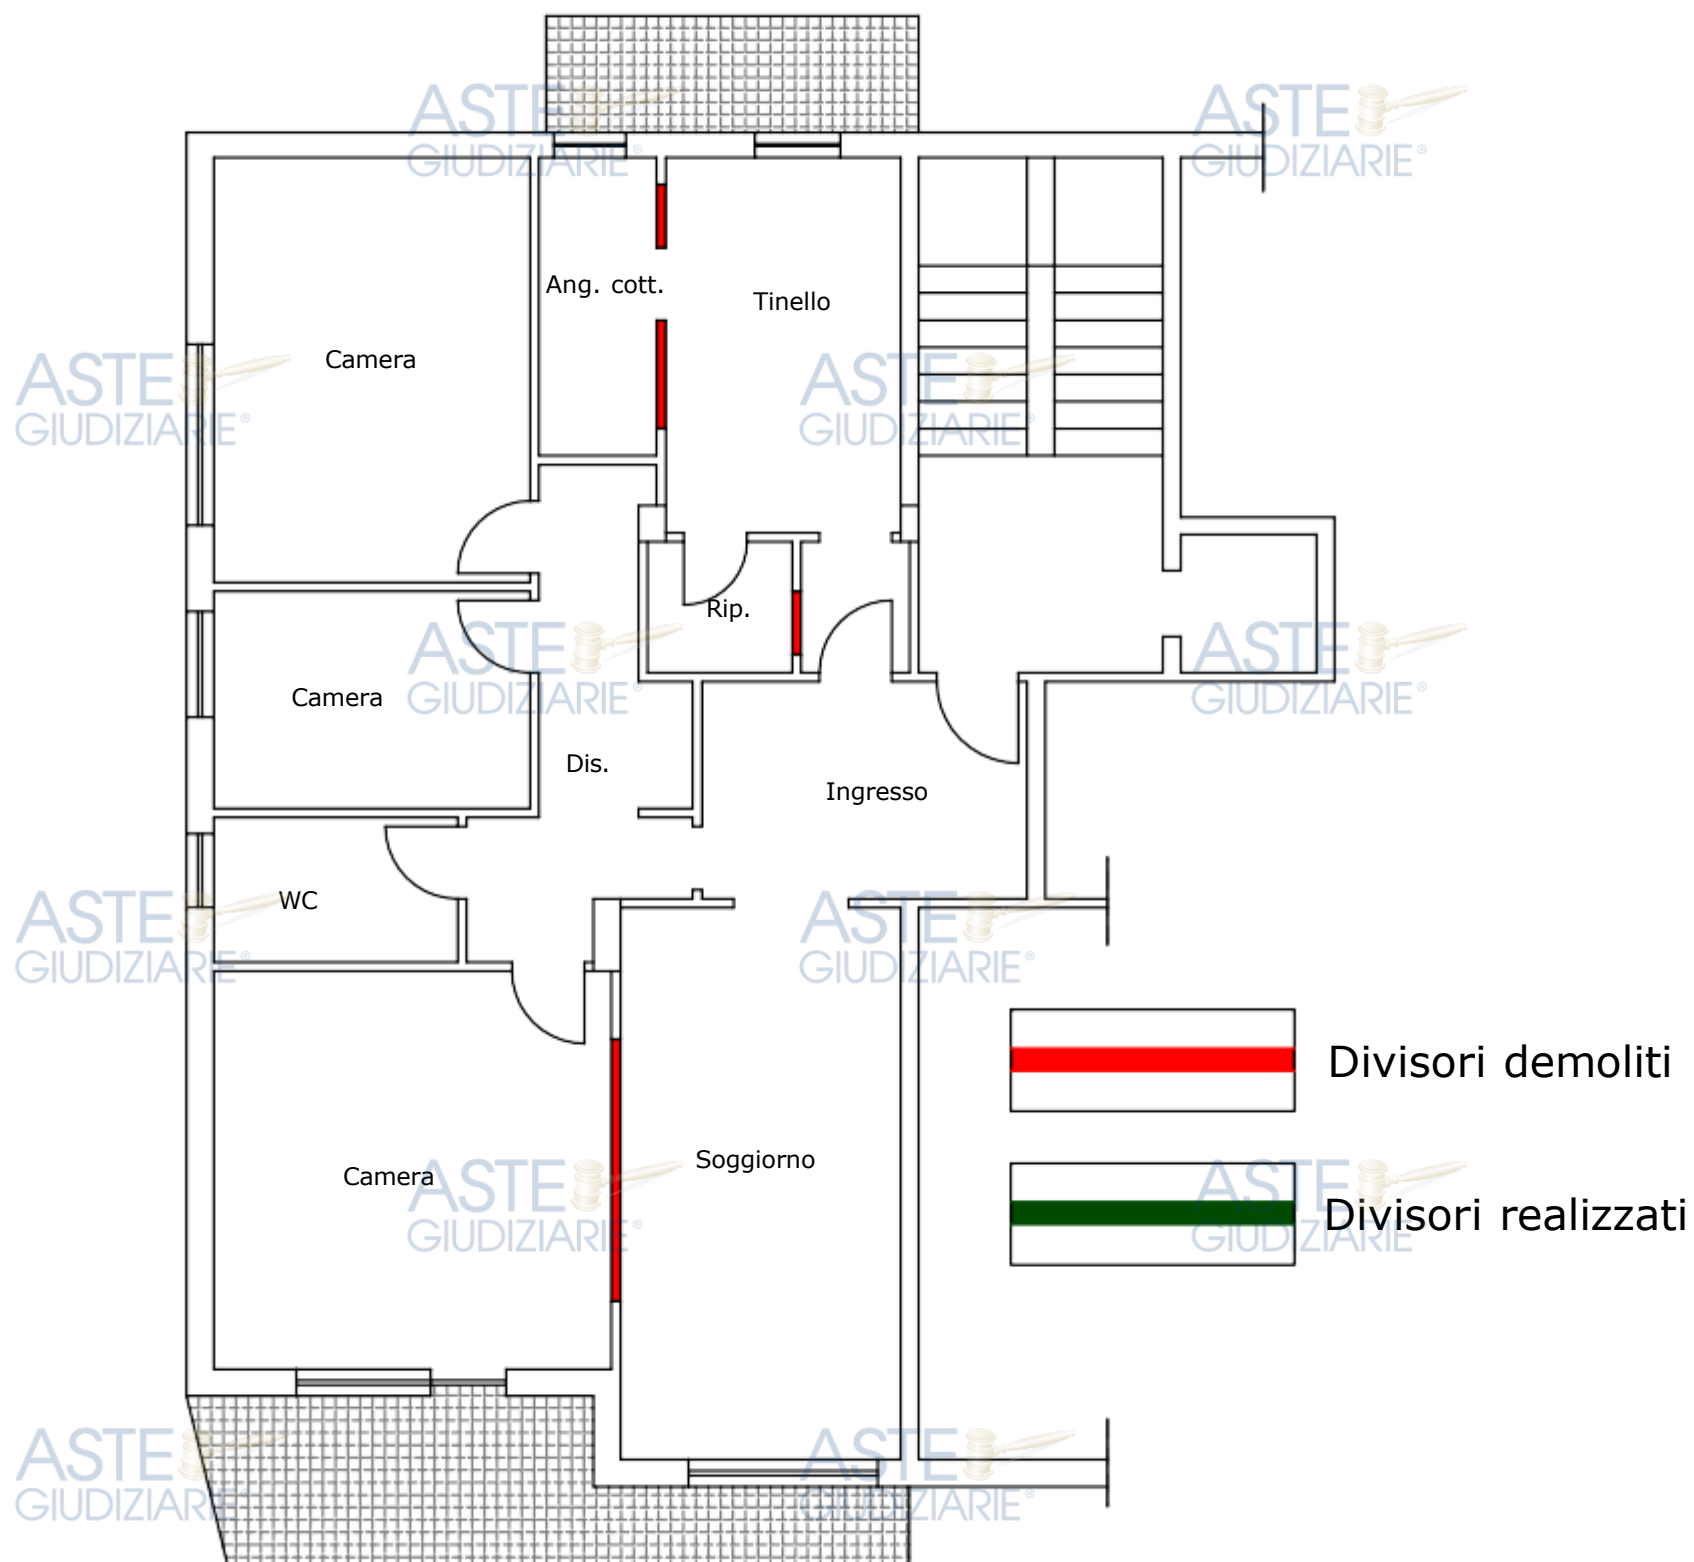

Planimetria U.I. Sub n.31  
come da progetto approvato

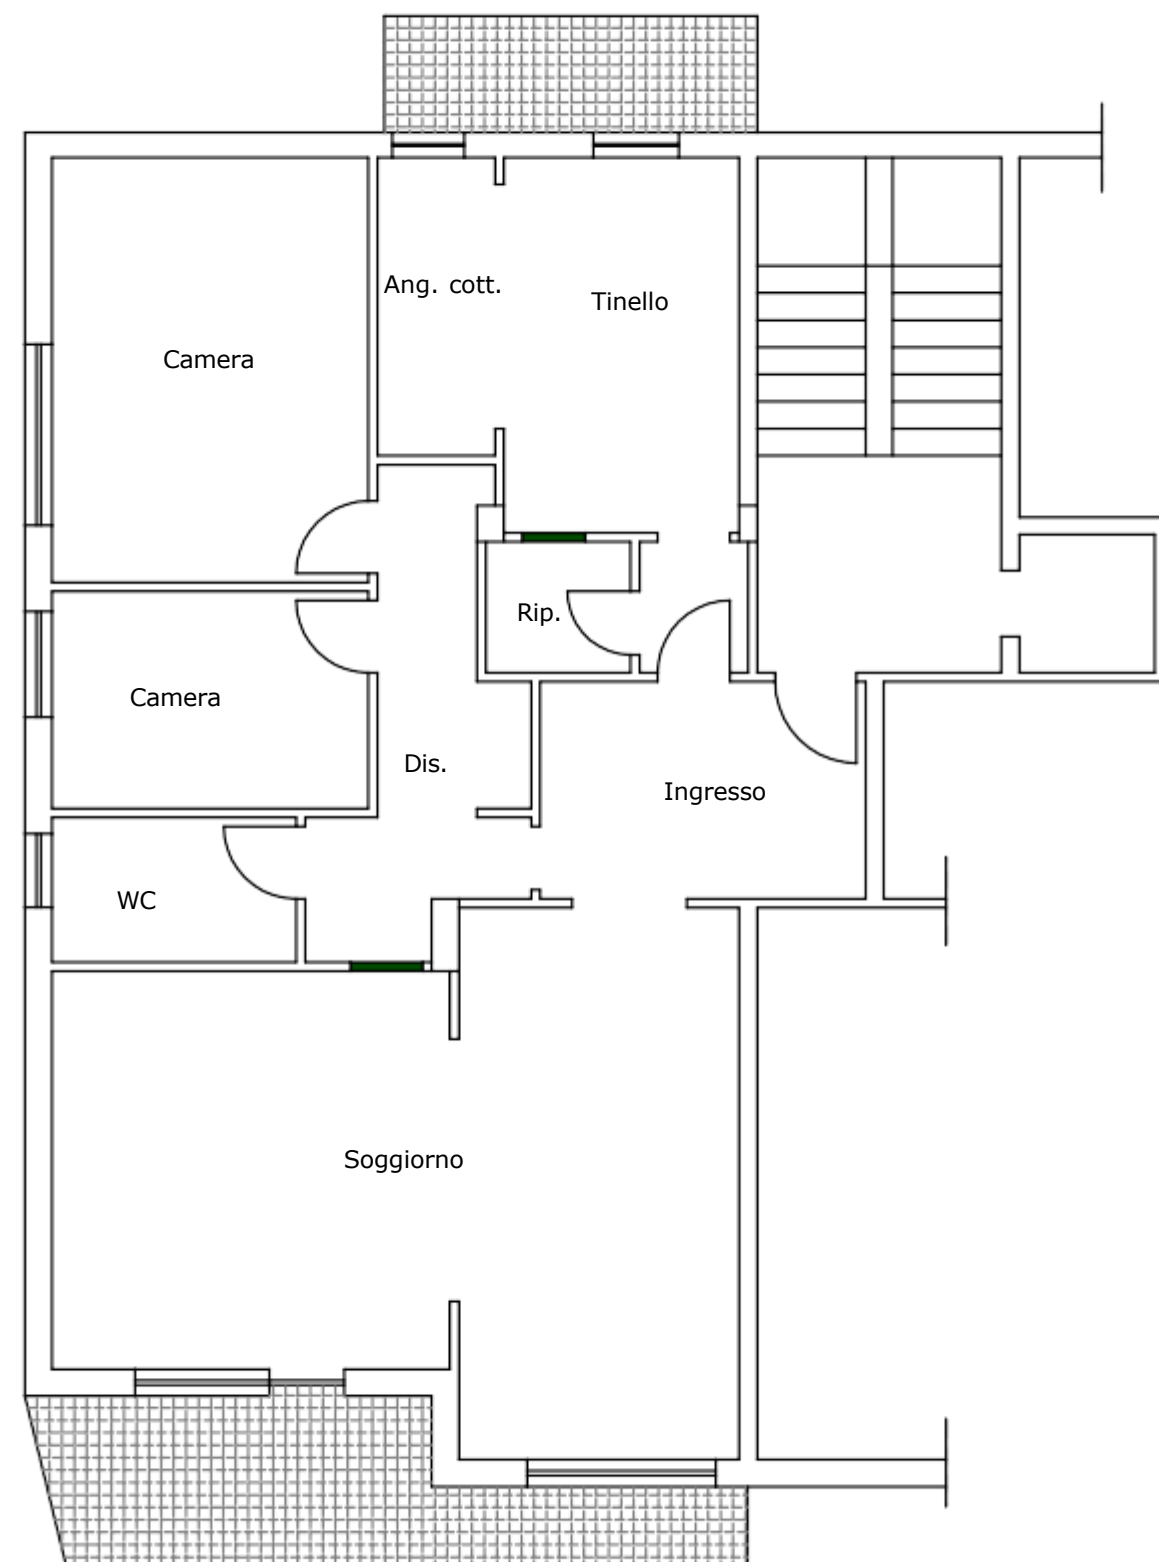

Planimetria U.I. Sub n.31  
come da stato di fatto