

Visura storica per immobile
 Situazione degli atti informatizzati al 05/08/2024

Agenzia Entrate
 Direzione Provinciale di Pisa
 Ufficio Provinciale - Territorio
 Servizi Catastali

Dati della richiesta	Comune di PONTEREDERA (Codice:G843)
Catasto Fabbricati	Provincia di PISA Foglio: 5 Particella: 327 Sub.: 6

INTESTATO	(1) Proprietà 1/1
-----------	-------------------


Unità immobiliare dal 20/01/2014

DATI IDENTIFICATIVI				DATI DI CLASSAMENTO						DATI DERIVANTI DA		
N.	Sezione Urbana	Foglio	Particella	Sub	Zona Cens.	Micro Zona	Categoria	Classe	Consistenza	Superficie Catastale	Rendita	
1		5	327	6			D/8				Euro 4.072,00	VARIAZIONE NEL CLASSAMENTO del 20/01/2014 Pratica n. P10007746 in atti dal 20/01/2014 VARIAZIONE DI CLASSAMENTO (n. 2964.1/2014)
Indirizzo			VIA PADRE EUGENIO BARSANTI n. 9 Piano T-1									
Notifica			Partita						Mod.58			
Annotazioni			-classamento e rendita validati									

Mappali Terreni Correlati
 Codice Comune G843 - Foglio 5 - Particella 327

Situazione dell'unità immobiliare dal 03/06/2013

N.		DATI IDENTIFICATIVI				DATI DI CLASSAMENTO						DATI DERIVANTI DA	
		Sezione Urbana	Foglio	Particella	Sub	Zona Cens.	Micro Zona	Categoria	Classe	Consistenza	Superficie Catastale	Rendita	
1			5	327	6			D/8				Euro 4.072,00	VARIAZIONE DELLA DESTINAZIONE del 03/06/2013 Pratica n. PT0062258 in atti dal 03/06/2013 ARTIGIANALE-COMMERCIALE (n. 18109.1/2013)
Indirizzo		VIA PADRE EUGENIO BARSANTI n. 9 Piano T-1											
Notifica		Partita						Mod.58					
Annotazioni		-classamento e rendita proposti (d.m. 701/94)											

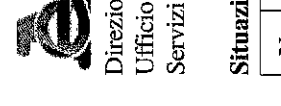

Visura storica per immobile
 Situazione degli atti informatizzati al 05/08/2024

Agenzia Entrate
 Direzione Provinciale di Pisa
 Ufficio Provinciale - Territorio
 Servizi Catastali

Situazione dell'unità immobiliare dal 10/12/2002

DATI IDENTIFICATIVI				DATI DI CLASSAMENTO							DATI DERIVANTI DA		
N.	Sezione Urbana	Foglio	Particella	Sub	Zona Cens.	Micro Zona	Categoria	Classe	Consistenza	Superficie Catastale	Rendita		
1		5	327	1			D/7				Euro 3.680,00	COSTITUZIONE del 10/12/2002 Pratica n. 199968 in atti dal 10/12/2002 COSTITUZIONE (n. 2485.1/2002)	
Indirizzo				VIA BARSANTI Piano T-1									
Notifica													Mod.58
Annotazioni				-classamento e rendita proposti (d.m. 701/94)									

L'intestazione alla data della richiesta deriva dai seguenti atti:

Situazione degli intestati dal 19/12/2002

DATI ANAGRAFICI				CATEGORIA FISCALE		DIRITTI E ONERI REALI	
N.	1					(1) Proprietà 1/1	fino al 03/06/2013
DATI DERIVANTI DA				Atto del 19/12/2002 Pubblico ufficiale RUTA LEONARDO Sede FUCECCHIO (FD) Repertorio n. 98259 - COMPRAVENDITA Nota presentata con Modello Unico n. 17479.1/2002 Reparto PI di PISA in atti dal 31/12/2002			

Situazione degli intestati dal 10/12/2002

DATI ANAGRAFICI				CATEGORIA FISCALE		DIRITTI E ONERI REALI	
N.	1					(1) Proprietà 100/100	fino al 19/12/2002
DATI DERIVANTI DA				COSTITUZIONE del 10/12/2002 Pratica n. 199968 in atti dal 10/12/2002 COSTITUZIONE (n. 2485.1/2002)			

Visura telematica
 Tributi speciali: Euro 0,90
 * Codice Fiscale Validato in Anagrafe Tributaria.



Visura storica per immobile

Situazione degli atti informatizzati al 25/06/2024

Dati della richiesta	Comune di PONTEREDERA (Codice:G843)
Catasto Terreni	Provincia di PISA Foglio: 5 Particella: 327

Area di enti urbani e promiscui dal 17/10/2002

N.	DATI IDENTIFICATIVI			DATI CLASSAMENTO				DATI DERIVANTI DA
	Foglio	Particella	Sub	Porz	Qualità Classe	Superficie(m²) ha are ca	Deduz	Reddito Dominicale Agrario
1	5	327		-	ENTE URBANO	41 70		
Tipo Mappale del 17/10/2002 Pratica n. 159646 in atti dal 17/10/2002 (n. 2799.1/2002)								
Notifica				Partita 1				

Mappati Fabbricati Correlati

Codice Comune G843 - Foglio 5 - Particella 327/

Situazione dell'unità immobiliare dal 17/10/2002

N.	DATI IDENTIFICATIVI			Porz	Qualità Classe	DATI CLASSAMENTO			DATI DERIVANTI DA
	Foglio	Particella	Sub			Superficie(m²) ha are ca	Deduz	Reddito Dominicale Agrario	
1	5	327		-	SEMIN ARBOR	41 70	A32;A31;A26	Euro 28,06 Euro 19,38	Variazione del 17/10/2002 Pratica n. 159646 in atti dal 17/10/2002 (n. 2799.1/2002)
Notifica				Partita					
Annotazioni				di stadio; sostituisce le particelle:288					

Nella variazione sono stati soppressi i seguenti immobili:

Foglio:5 Particella:288 ;

Visura storica per immobile
Situazione degli atti informatizzati al 25/06/2024

Situazione dell'unità immobiliare dal 18/06/1979

N.	DATI IDENTIFICATIVI				DATI CLASSAMENTO				DATI DERIVANTI DA	
	Foglio	Particella	Sub	Porz	Qualità Classe	Superficie(m²) ha are ca	Deduz	Reddito		
1	5	79		-	SEMIN ARBOR	76 70	A31;A26; A32	L. 99.940	L. 69.030	FRAZIONAMENTO del 18/06/1979 in atti dal 23/01/1986 MARTINI GALEAZZO (n. 223080)
Notifica		Partita		6501						

Sono stati inoltre variati i seguenti immobili:

Foglio:5 Particella:181 ; Foglio:5 Particella:182 ; Foglio:5 Particella:183 ; Foglio:5 Particella:184 ; Foglio:5 Particella:185 ;

Situazione dell'unità immobiliare dall'impianto meccanografico

N.	DATI IDENTIFICATIVI				DATI CLASSAMENTO				DATI DERIVANTI DA	
	Foglio	Particella	Sub	Porz	Qualità Classe	Superficie(m²) ha are ca	Deduz	Reddito		
1	5	79		-	SEMIN ARBOR	2 57 00	A32;A26; A31	L. 334.871	L. 231.300	Impianto meccanografico del 30/05/1975
Notifica		Partita		5285						

L'intestazione alla data della richiesta deriva dai seguenti atti:

Situazione degli intestati dal 06/04/1998

N.		DATI ANAGRAFICI		CODICE FISCALE		DIRITTI E ONERI REALI	
1						(1) Proprieta' 1/2 fino al 23/02/1999	
2						(1) Proprieta' 1/2 fino al 23/02/1999	
DATI DERIVANTI DA							
[Atto del 06/04/1998 Pubblico ufficiale NAPOLITANO SERGIO Sede PONTEDERA (PT) Repertorio n. 23116 - Voltura n. 1762.1/1998 in atti dal 19/05/1998]							

Visura storica per immobile Situazione degli atti informatizzati al 25/06/2024

Data: 25/06/2024 Ora: 14.44.13

Fine

Visura n.: T258612

Pag: 5

Situazione degli intestati dal 18/06/1979

N.	DATI ANAGRAFICI	CODICE FISCALE	DIRITTI E ONERI REALI
1			(1) Proprieta' 1/2 fino al 06/04/1998
2			(1) Proprieta' 1/2 fino al 06/04/1998
DATI DERIVANTI DA			
Atto del 18/06/1979 Pubblico ufficiale MARTINI GALEAZZO Sede PONTEDERA (PI) Repertorio n. 169285 - UR Sede PONTEDERA (PI) Registrazione n. 2722 registrato in data 03/07/1979 - n. 2230.1/1980 in atti dal 09/05/1987			

Situazione degli intestati relativa ad atto del 29/04/1974 (antecedente all'impianto meccanografico)

N.	DATI ANAGRAFICI	CODICE FISCALE	DIRITTI E ONERI REALI
1			(1) Proprieta' 1/4 fino al 18/06/1979
2			(1) Proprieta' 3/4 fino al 18/06/1979
DATI DERIVANTI DA			
Atto del 29/04/1974 Pubblico ufficiale MARTINI G Sede PONTEDERA (PI) Repertorio n. 150745 - UR Sede PONTEDERA (PI) Registrazione n. 1282 registrato in data 03/05/1974 - Voltura n. 68680 in atti dal 01/12/1981			

Situazione degli intestati dall'impianto meccanografico

N.	DATI ANAGRAFICI	CODICE FISCALE	DIRITTI E ONERI REALI
1			(3) Comproprietario fino al 29/04/1974
2			(3) Comproprietario fino al 29/04/1974
DATI DERIVANTI DA			
Impianto meccanografico del 30/05/1975			

Visura telematica

Tributi speciali: Euro 0,90

* Codice Fiscale Validato in Anagrafe Tributaria.

Agenzia del Territorio
CATASTO FABBRICATI
 Ufficio Provinciale di
Pisa

Dichiarazione protocollo n. PI0062258 del 03/06/2013

Planimetria di u.i.u. in Comune di Pontedera

Via Padre Eugenio Barsanti

civ. 9

Identificativi Catastali:

Sezione:

Foglio: 5

Particella: 327

Subalterno: 6

Compilata da:

Iscritto all'albo:
Geometri

Prov. Pisa

N. 01396

Scheda n. 1

Scala 1:200

P.lla 371

Spogliatoio

Commerciale all'Ingresso
H.6.00 m

Archivio

anti.
w.c.Ufficio
H.2.70m

Sub. 5

anti.
w.c.

w.c.

Ufficio
H.2.70m

PIANO PRIMO

Resede Esclusivo

Via Padre Barsanti

PIANO TERRA

Ultima planimetria in atti


Data: 27/01/2023 - n. T364347 -

Totale schede: 1 - Formato di acquisizione: A4(210x297) - Formato stampa richiesto: A4(210x297)

ELABORATO PLANIMETRICO	
Compilato da:	
Iscritto all'albo:	
Geometri	
Prov. Pisa	N. 552

Agenzia delle Entrate
CATASTO FABBRICATI
Ufficio Provinciale di
Pisa

Comune di Pontedera	Protocollo n. PI0017865 del 03/03/2022
Sezione: Foglio: 5 Particella: 327	Tipo Mappale n. del
Dimostrazione grafica dei subalterni	Scala 1 : 500

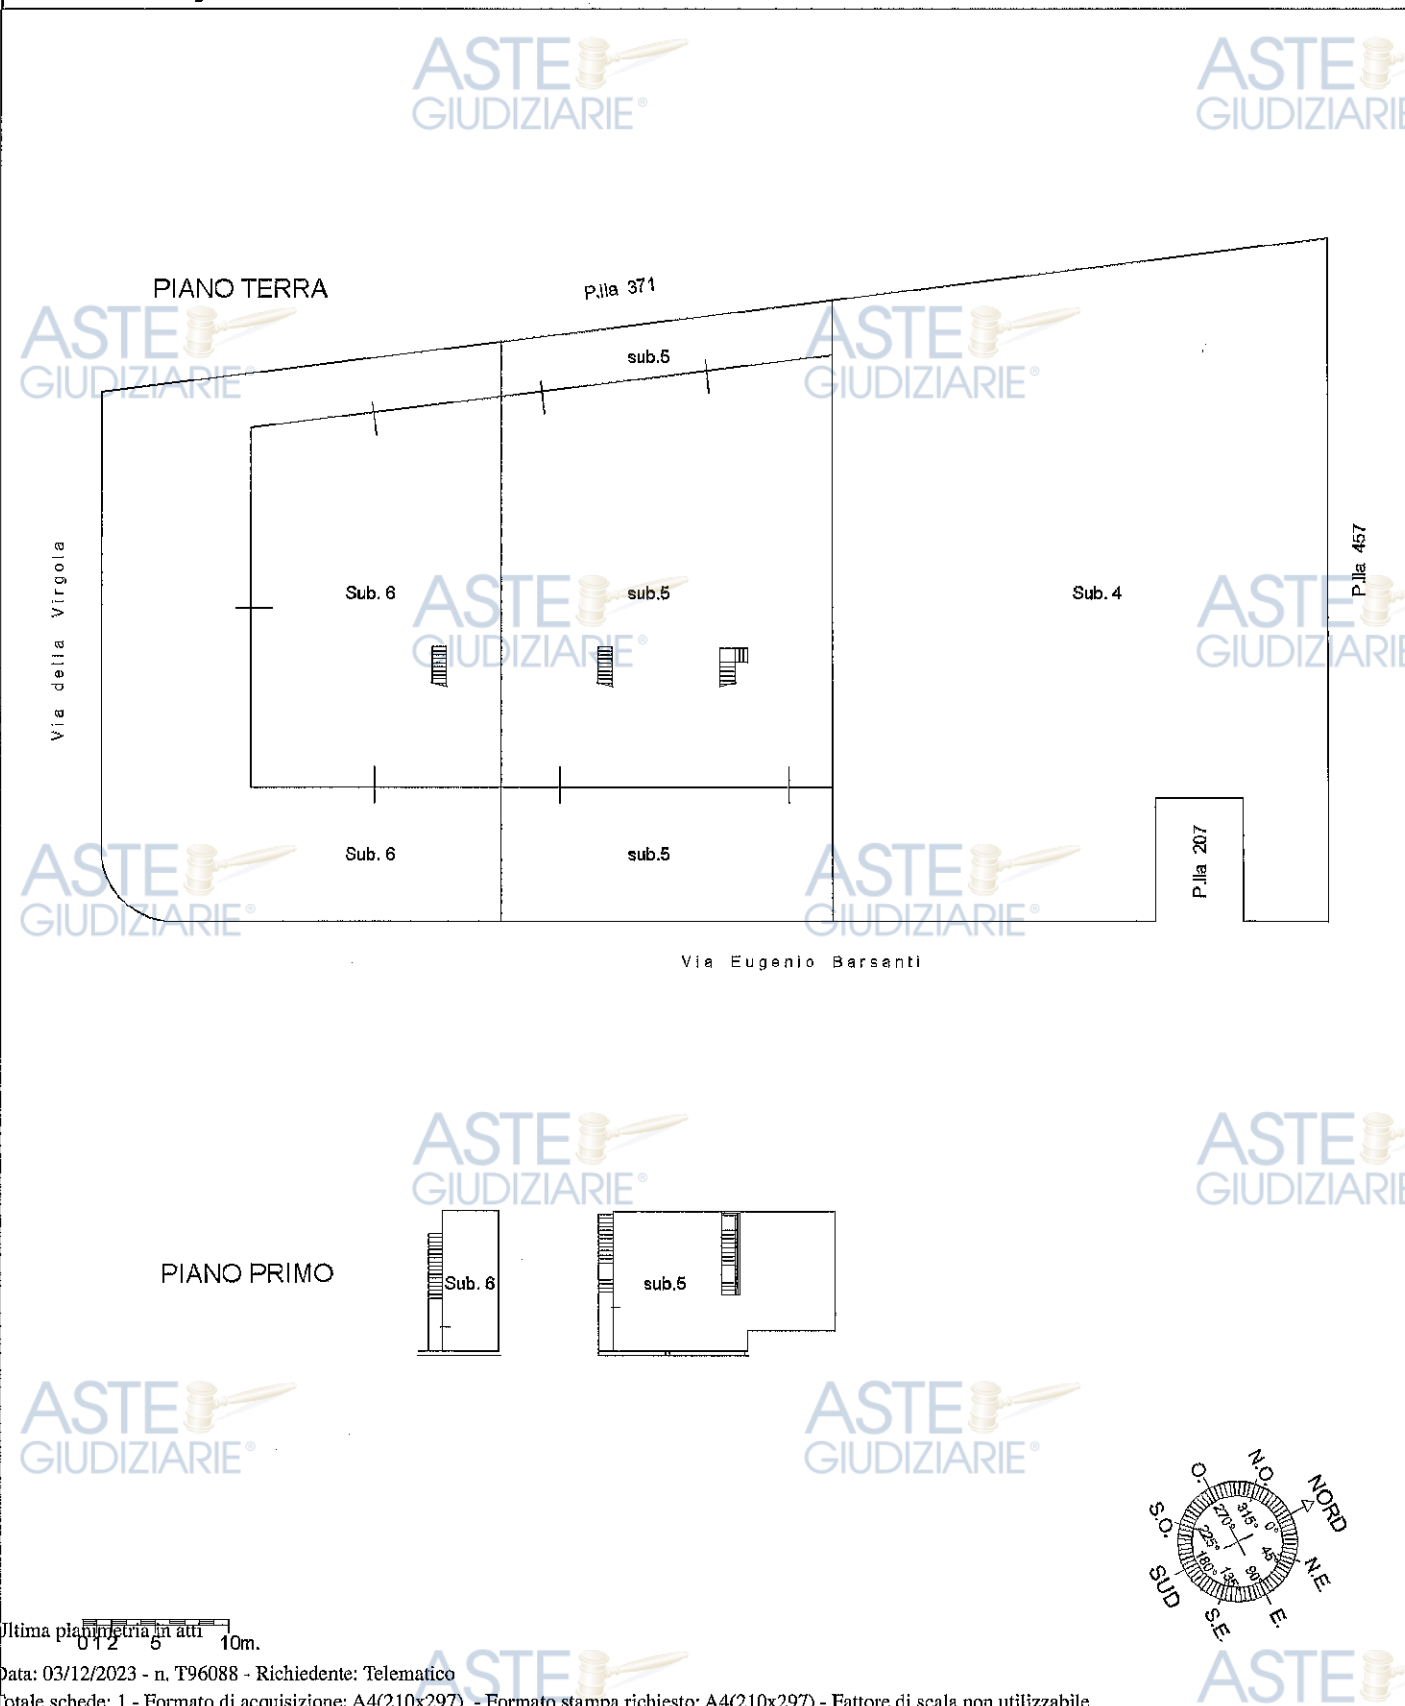

Ultima planimetria in atti 10m.

Data: 03/12/2023 - n. T96088 - Richiedente: Telematico

Totale schede: 1 - Formato di acquisizione: A4(210x297) - Formato stampa richiesto: A4(210x297) - Fattore di scala non utilizzabile

Elaborato Planimetrico - Catasto dei Fabbricati - Situazione al 03/12/2023 - Comune di PONTERA(G843) - < Foglio 5 Particella 327 >

**ACCERTAMENTO DELLA PROPRIETÀ IMMOBILIARE URBANA
ELENCO DEI SUBALTERNI ASSEGNATI**

Comune	Sezione	Foglio	Particella	Tipo mappale	del:
PONTEDERA		5	327		

Sub	UBICAZIONE via/piazza	n.civ	Piani	Scala	Int	DESCRIZIONE
1						SOPPRESSO
2						SOPPRESSO
3						SOPPRESSO
4	via padre eugenio barsanti	SNC	T			AREA URBANA
5	via padre eugenio barsanti	SNC	T-1			LABORATORIO ARTIGIANALE
6	via padre eugenio barsanti	SNC	T-1			FABBRICATO COMMERCIALE

Visura telematica

