




Allegato n. 4

- Estratti di mappa catastale
- Planimetrie catastali






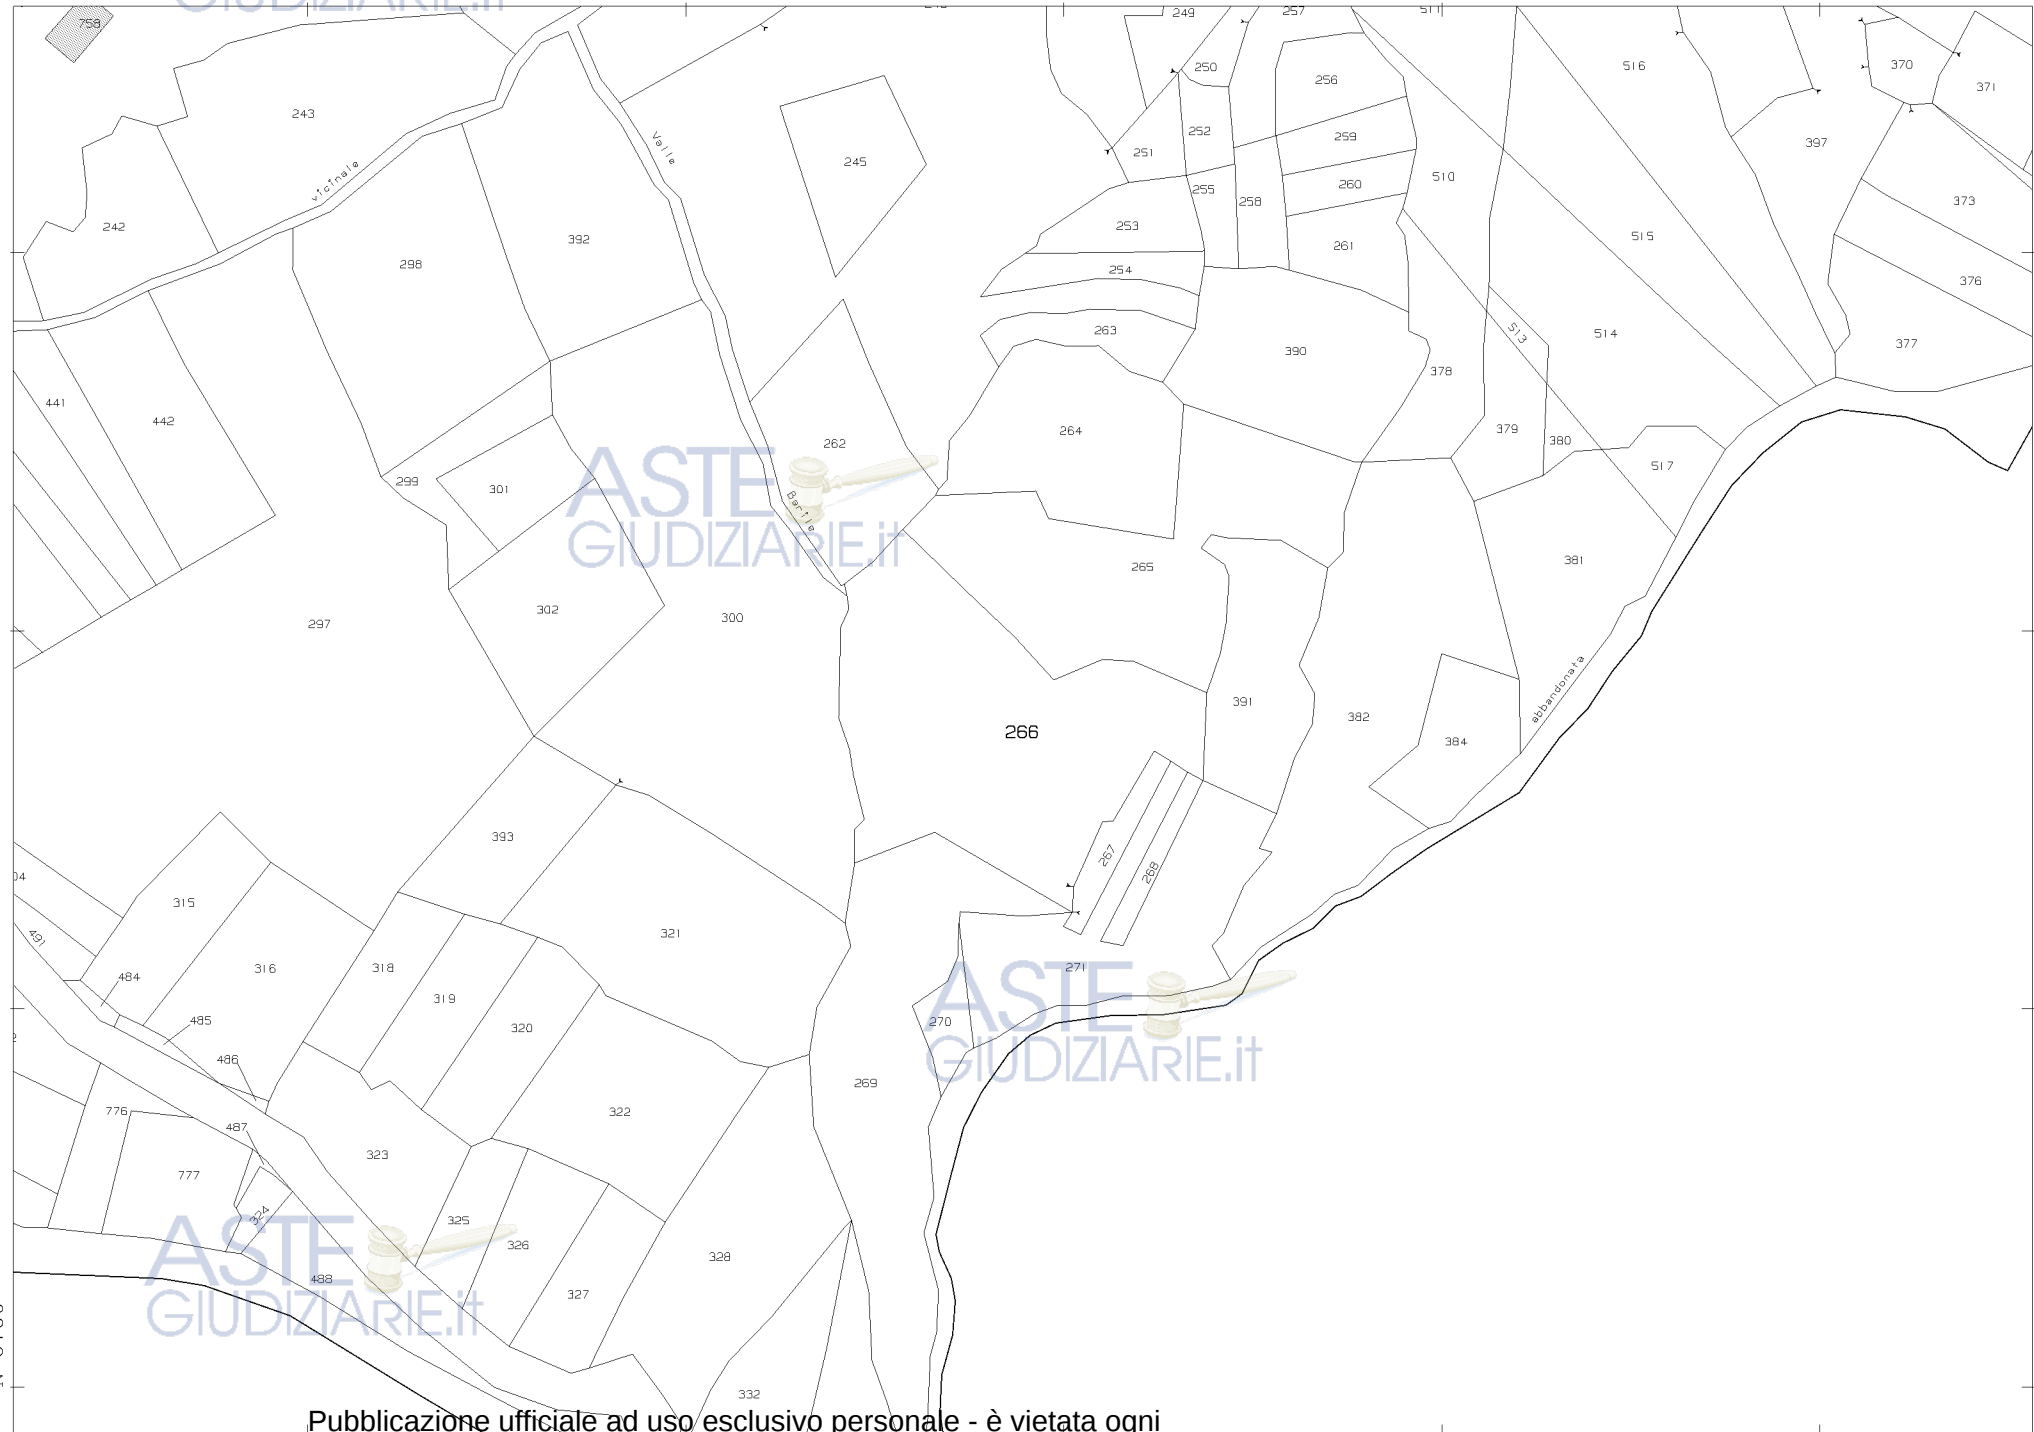

26-Nov-2018 17:42:28
Prot. n. T310597/2018
Scala originale: 1:2000
Dimensione cornice: 534.000 x 378.000 metri
Comune: RUOTI
Foglio: 18

N=6700

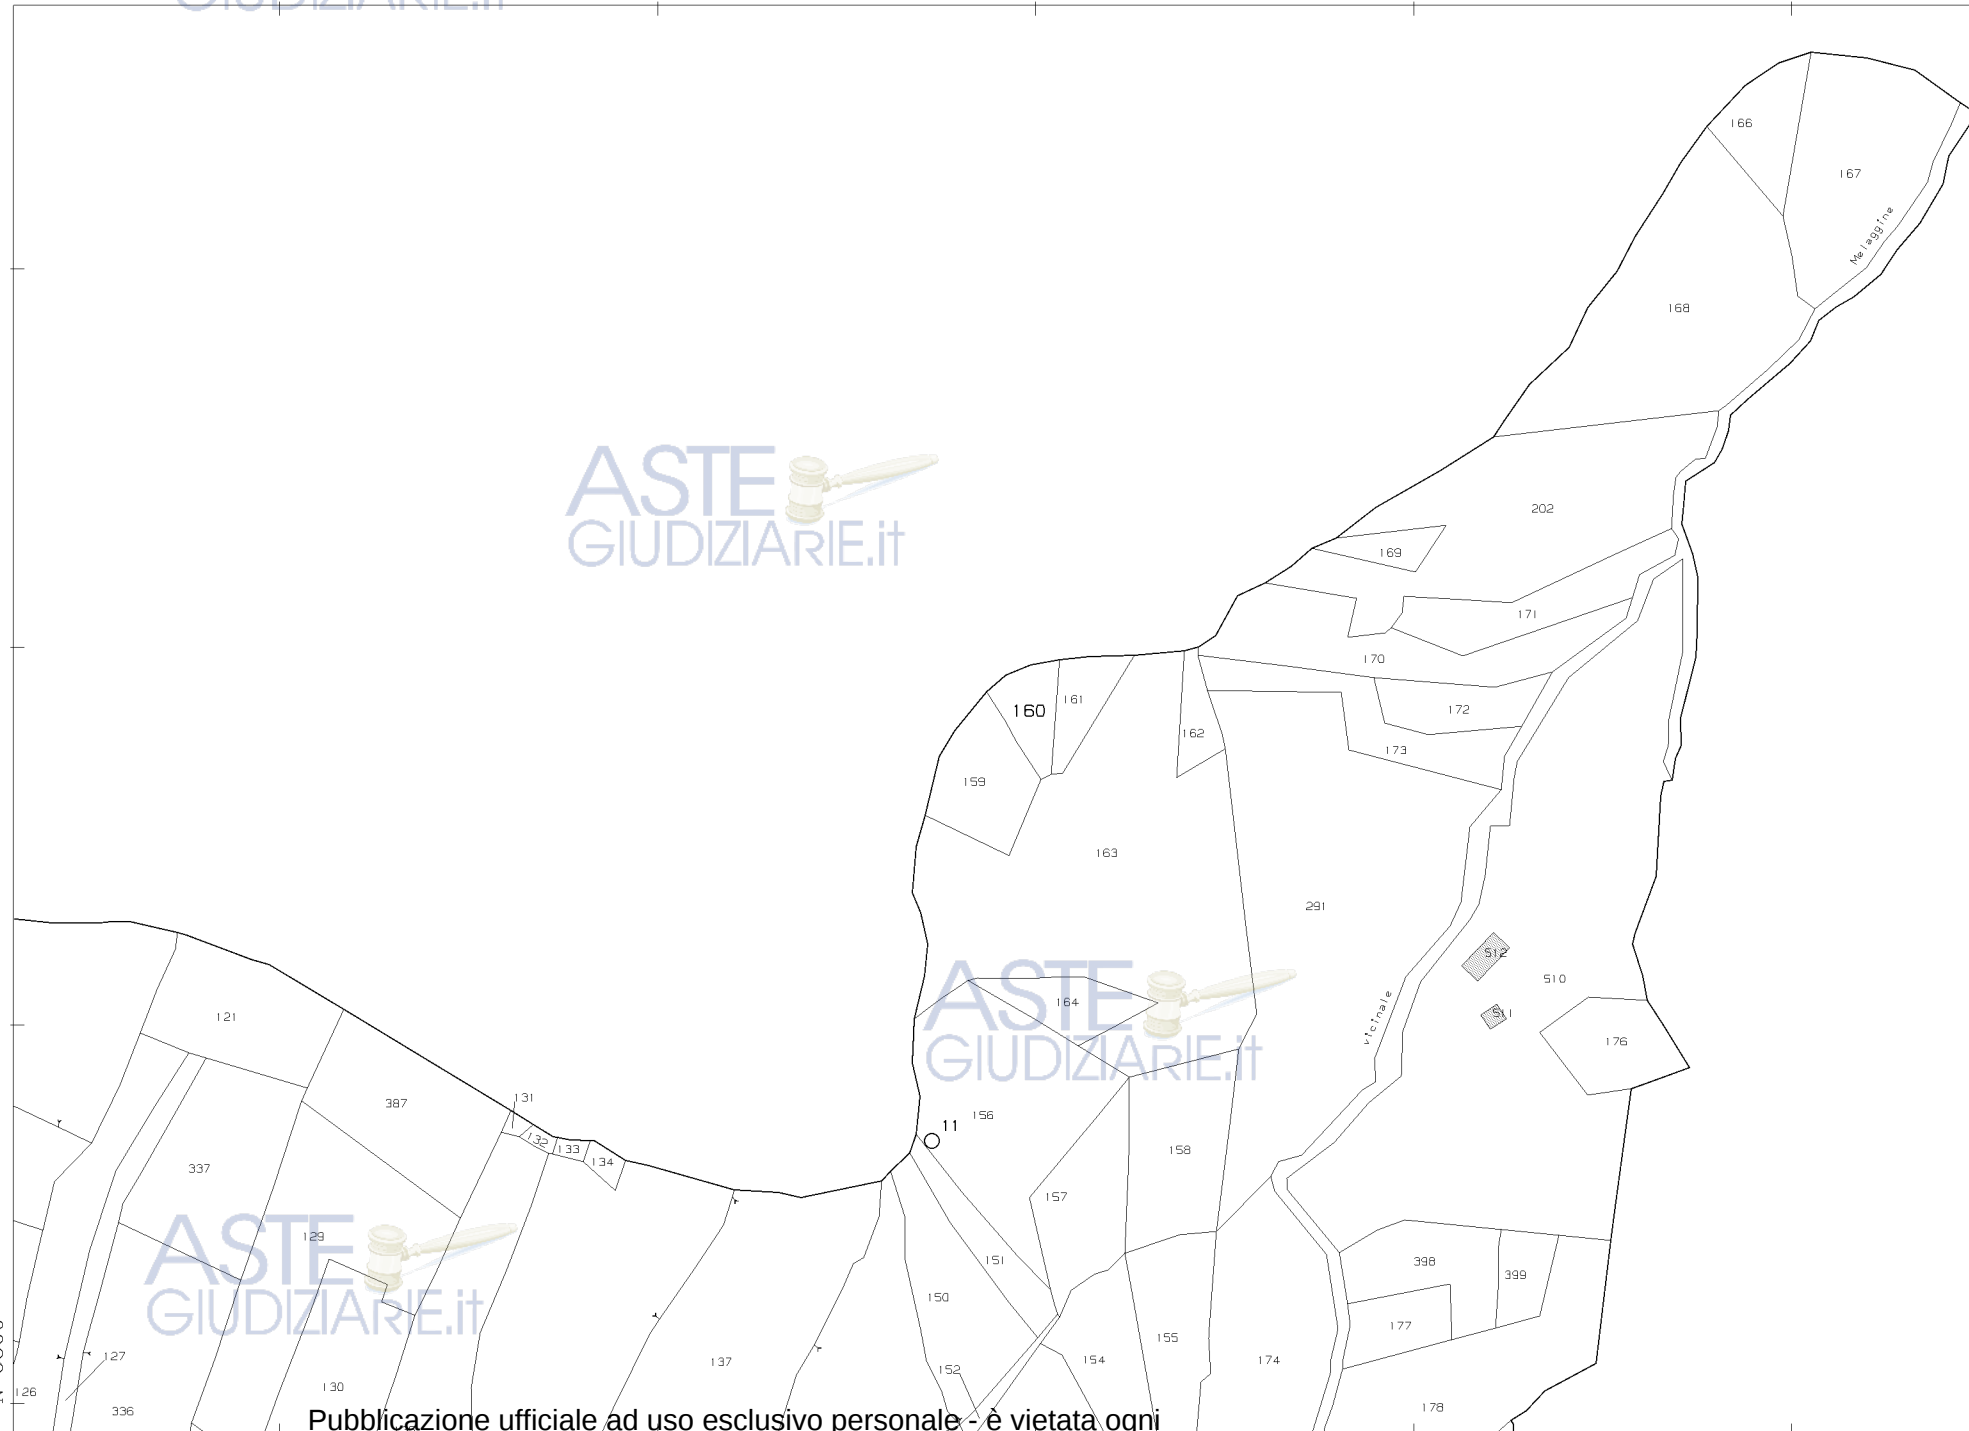

26-Nov-2018 17:51:43
Prot. n. T315586/2018

Scala originale: 1:2000
Dimensione cornice: 534.000 x 378.000 metri


Comune: RUOTI
Foglio: 24

1 Particella: 160

N=7300



N=5900

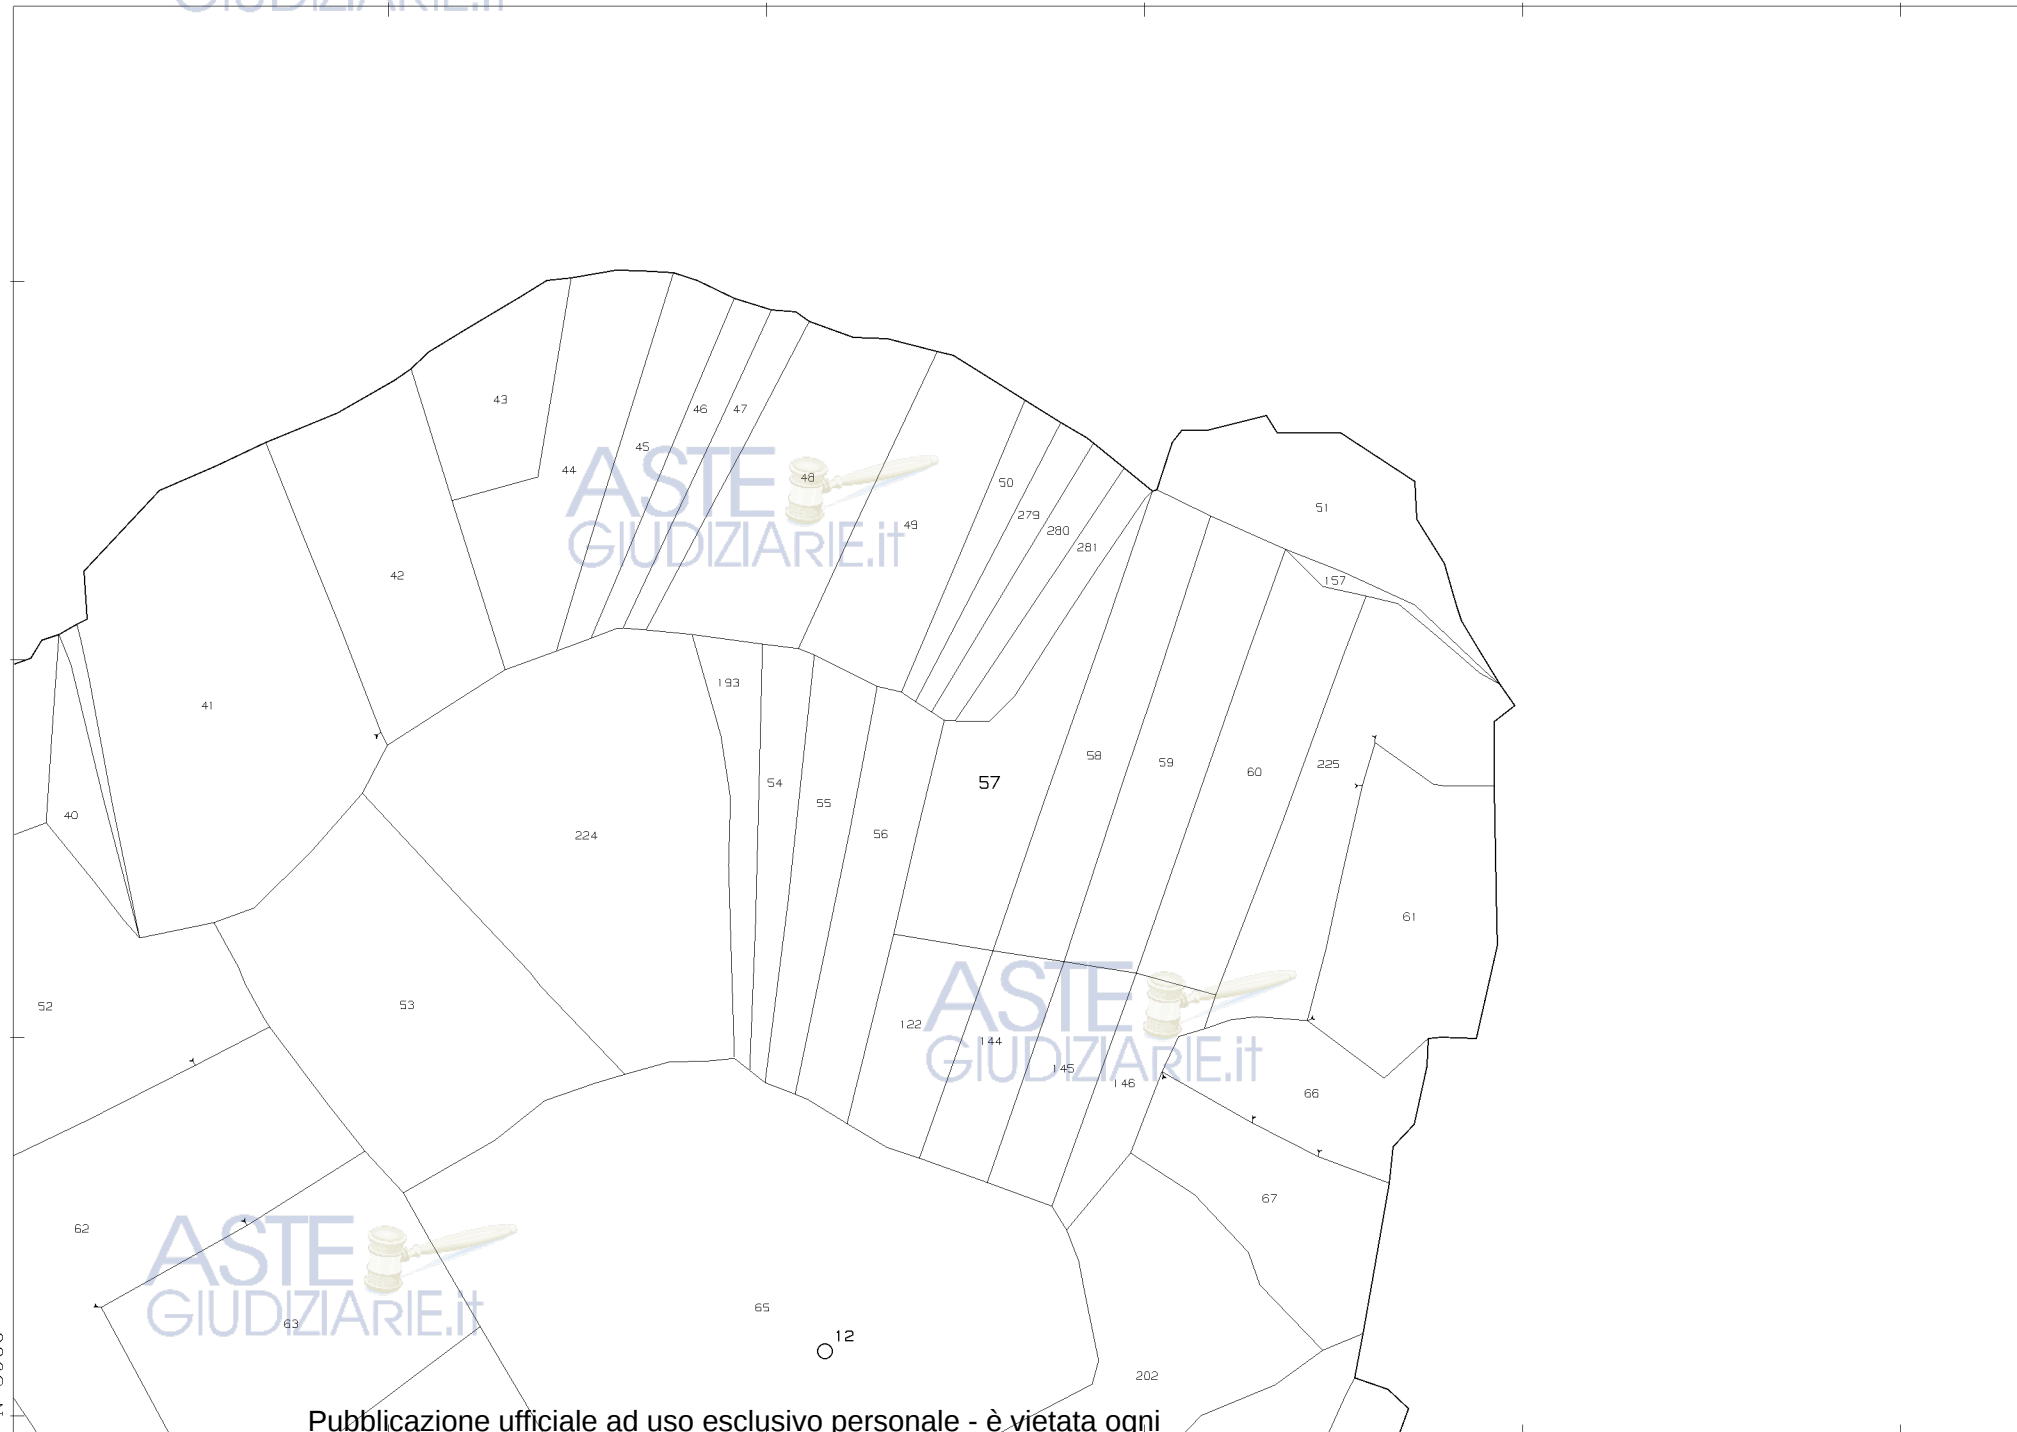

Comune: RUOTI
Foglio: 33
Scala originale: 1:2000
Dimensione cornice: 534.000 x 378.000 metri
7-Apr-2019 9:34:19
Prot. n. T2365/2019

Agenzia delle Entrate
CATASTO FABBRICATI
 Ufficio Provinciale di
Potenza

Dichiarazione protocollo n. PZ0101540 del 09/12/2019

Planimetria di u.i.u. in Comune di **Ruoti****Via Appia**

civ. 79

Identificativi Catastali:

Sezione:

Foglio: **20**Particella: **45**Subalterno: **17**


Compilata da:

Cillis Giuseppe

Iscritto all'albo:

GeometriProv. **Potenza****N. 2446**Scheda n. **1**Scala 1: **100**

ASTE
 GIUDIZIARIE.it

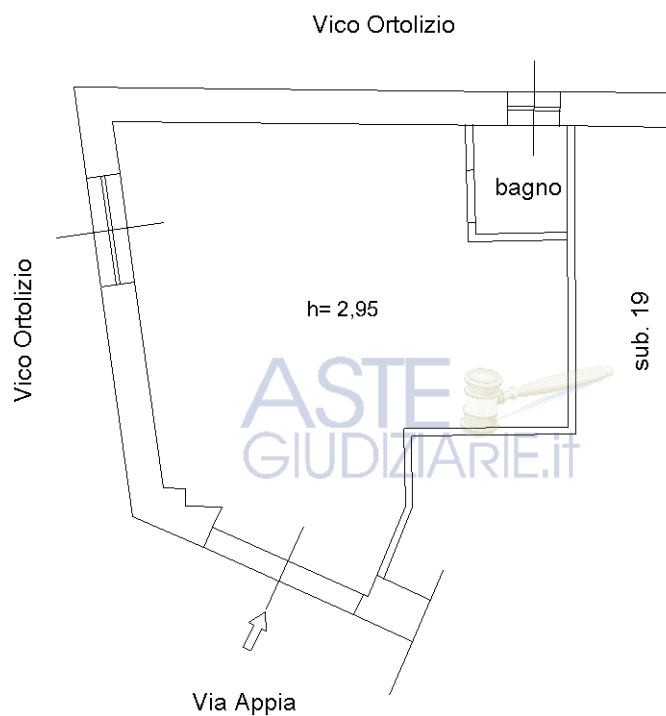PIANO TERRA

ASTE
 GIUDIZIARIE.it

ASTE
 GIUDIZIARIE.it



Ultima planimetria in atti

Data: 10/12/2019 - n. T6301 - Richiedente: CLLGPP68B21F839N

Totale schede: 1 - Formato di acquisizione: A4 - Pubblicazione ufficiale - Edizione esclusiva personale - Vietata ogni

ripubblicazione o riproduzione a scopo commerciale - Aut. Min. Giustizia PDG 21/07/2009

Catasto dei Fabbricati - Situazione al 10/12/2019 - Comune di RUOTI (HG41) - < Foglio: 20 - Particella: 45 - Subalterno: 17 >
 VIA APPIA n. 79 piano: T;

MODULARIO
F. fig. rend. 496



MINISTERO DELLE FINANZE

MOD. A (Nuovo Catasto Edilizio Urbano)

DIREZIONE GENERALE DEL CATASTO E DEI SERVIZI TECNICI ERARIALI

Lire
300

NUOVO CATASTO EDILIZIO URBANO

(R. DECRETO-LEGGE 13 APRILE 1939, N. 652)

Planimetria dell'immobile situato nel Comune di RUOTI


Via APPIA 81

Ditta

Allegata alla dichiarazione presentata all'Ufficio Tecnico Erariale di

POTENZA

ASTE
GIUDIZIARIE.it

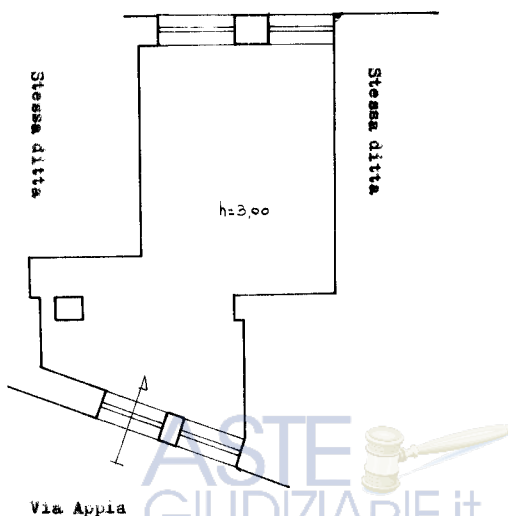

ORIENTAMENTO

SCALA DI 1:400

SPAZIO RISERVATO PER LE ANNOTAZIONI D'UFFICIO

DATA 18 LUG. 1995
PROT. N° 1944

FOGLIO 20
PART. 47/19

Compilata dal CECM
(Titolo, nome e cognome del tecnico)
MASI FRANCESCO ANTONIO

Iscritto all'Albo de 1 ARCHITETTI
della Provincia di POTENZA

DATA 18 LUG. 1995

Firma:

Ultima planimetria in atti

Data presentazione:18/07/1995 - Data: 23/11/2018 - n. T234318 - Richiedente: CLLGPP68B21F839N

Totale schede: 1 - Formato di acquisizione: 297x210 mm - Pubblicazione ufficiale e uso esclusivo personale. È vietata ogni

ripubblicazione o riproduzione a scopo commerciale - Aut. Min. Giustizia PDG 21/07/2009



Allegato n. 6

- Fotografie dello stato dei luoghi



LOTTO N. 17


**Comune di Ruoti -Contrada Melaggine-
Foglio 18 part. 266-269-391**













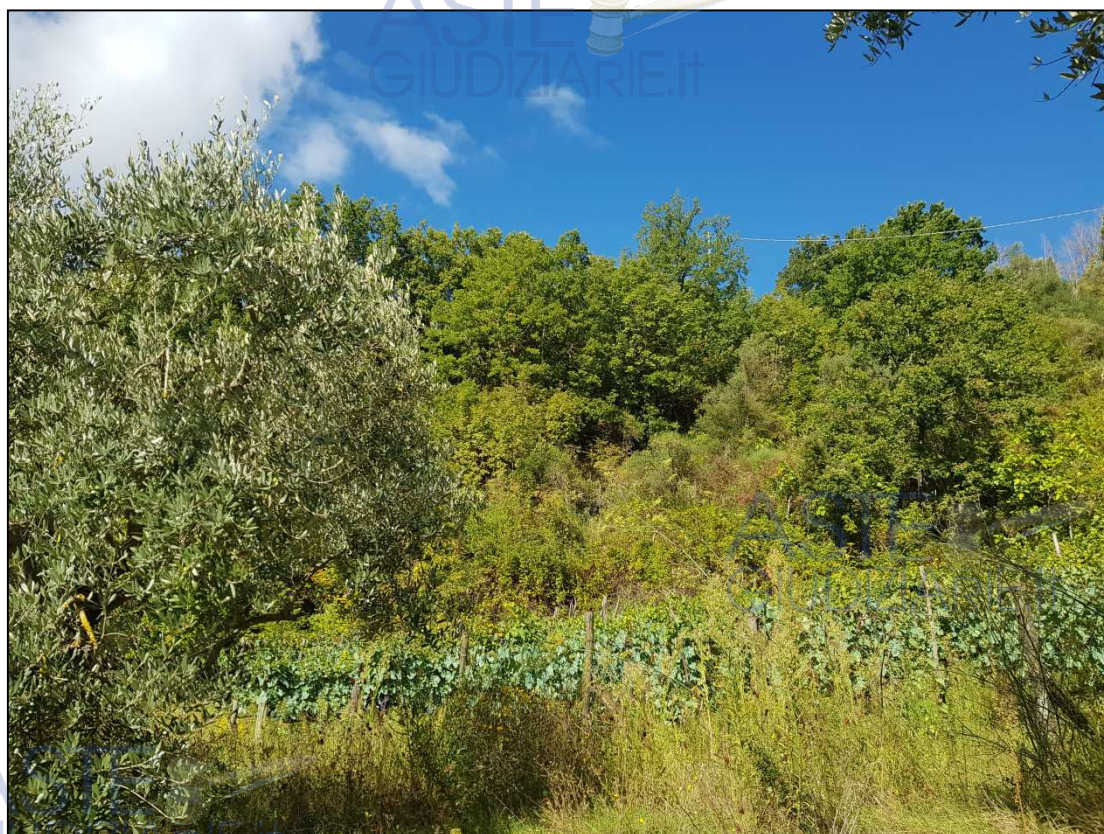

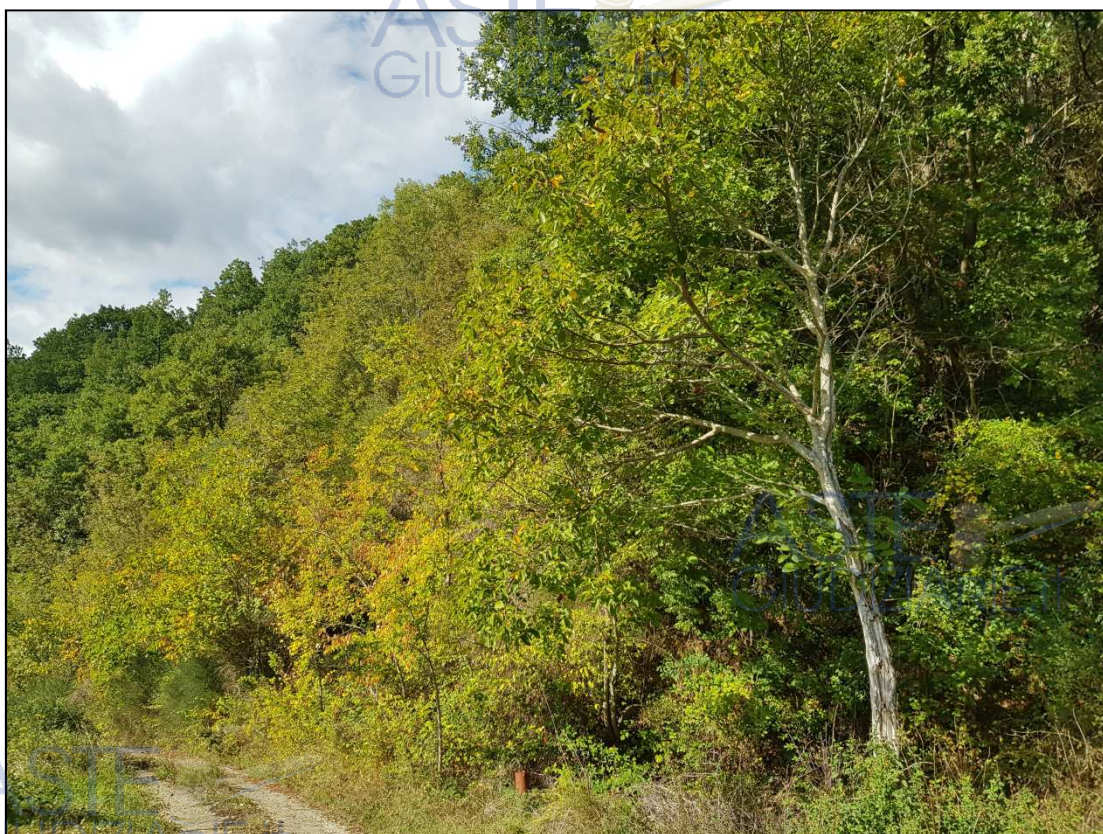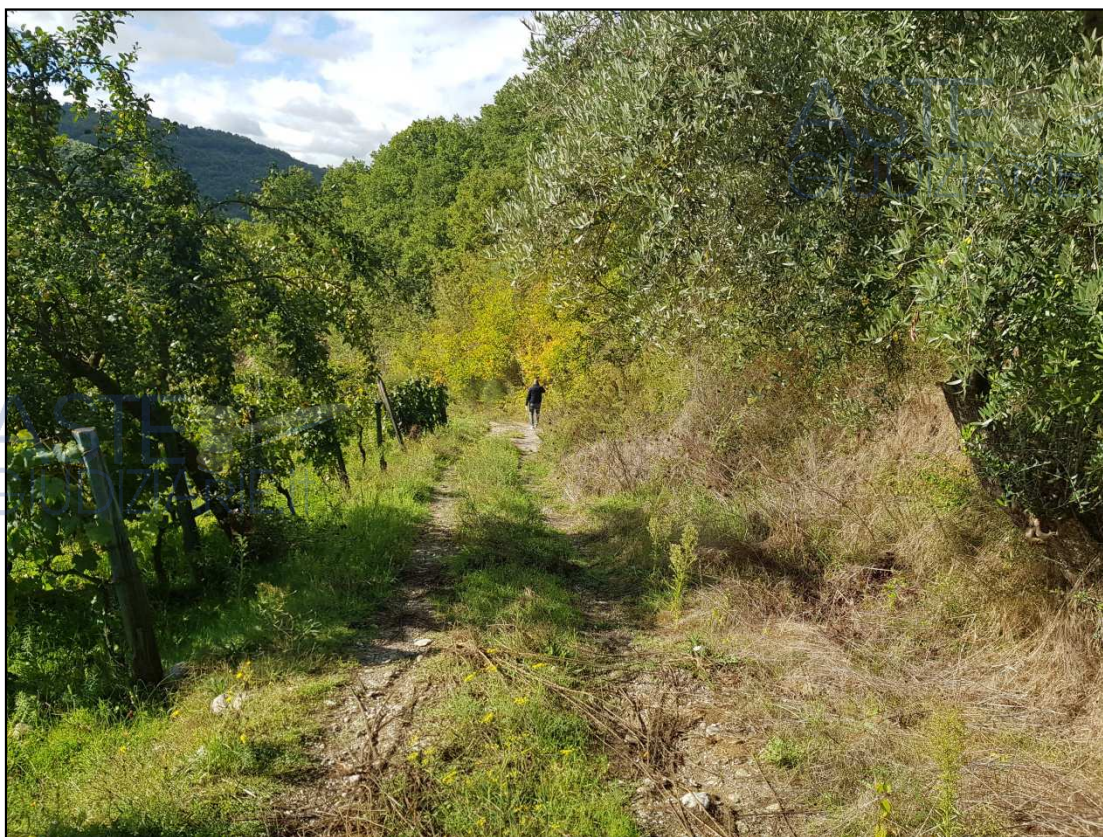

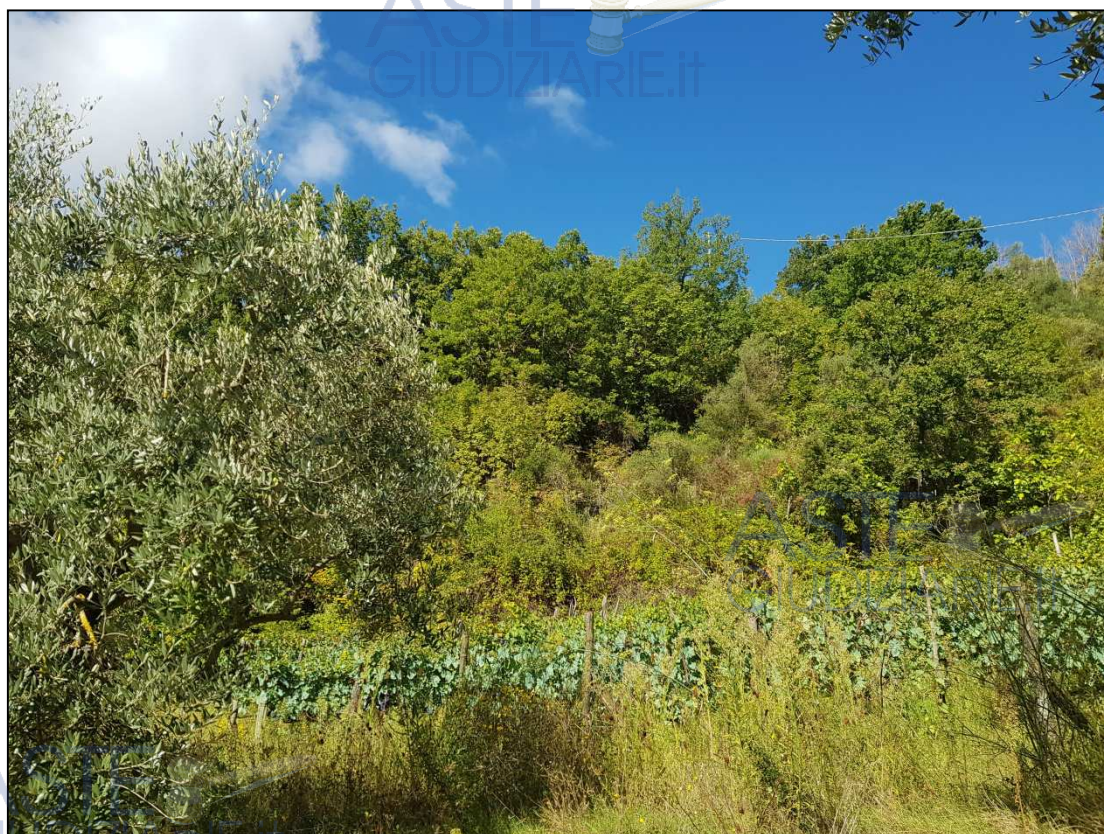



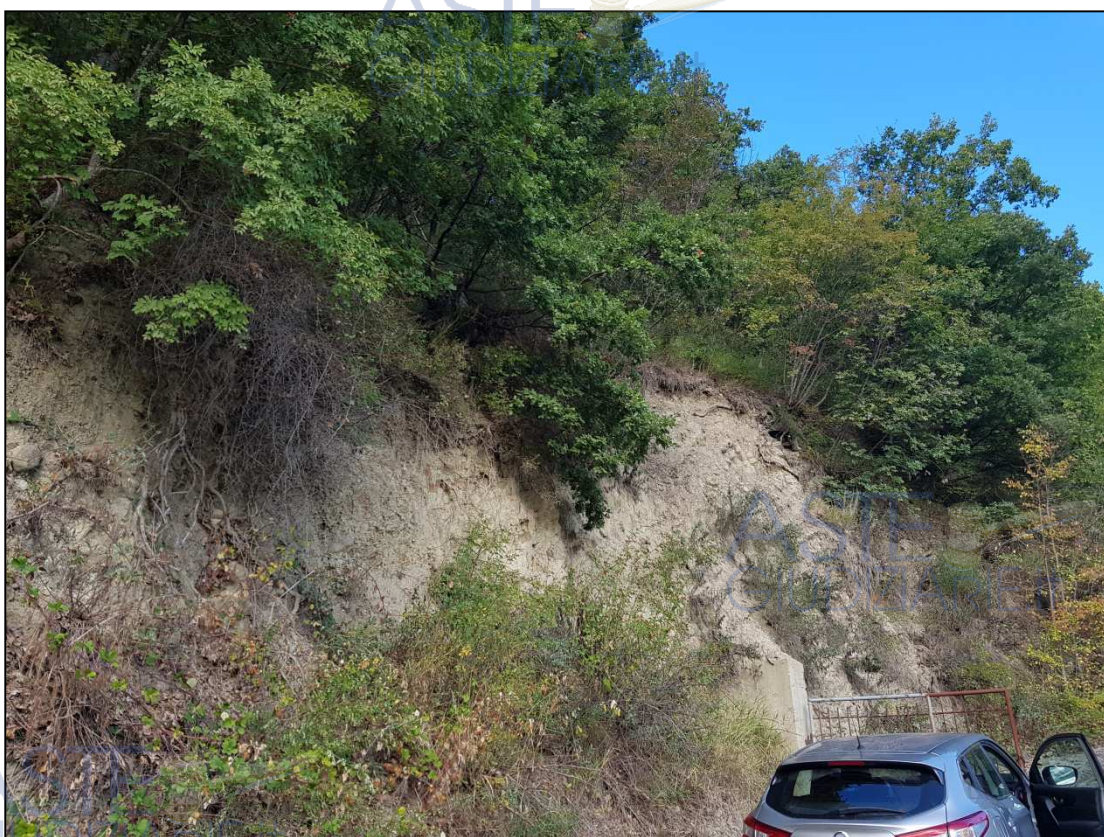



ASTE
GIUDIZIARIE.it

ASTE
GIUDIZIARIE.it

ASTE
GIUDIZIARIE.it

**Comune di Ruoti -Contrada Melaggine-
Foglio 24 part. 159-160-161-162-163**



ASTE
GIUDIZIARIE.it














ASTE
GIUDIZIARIE.it


ASTE
GIUDIZIARIE.it

ASTE
GIUDIZIARIE.it


LOTTO N. 18

**Comune di Ruoti -Contrada Molino Grosso-
Foglio 18 part. 54-458**

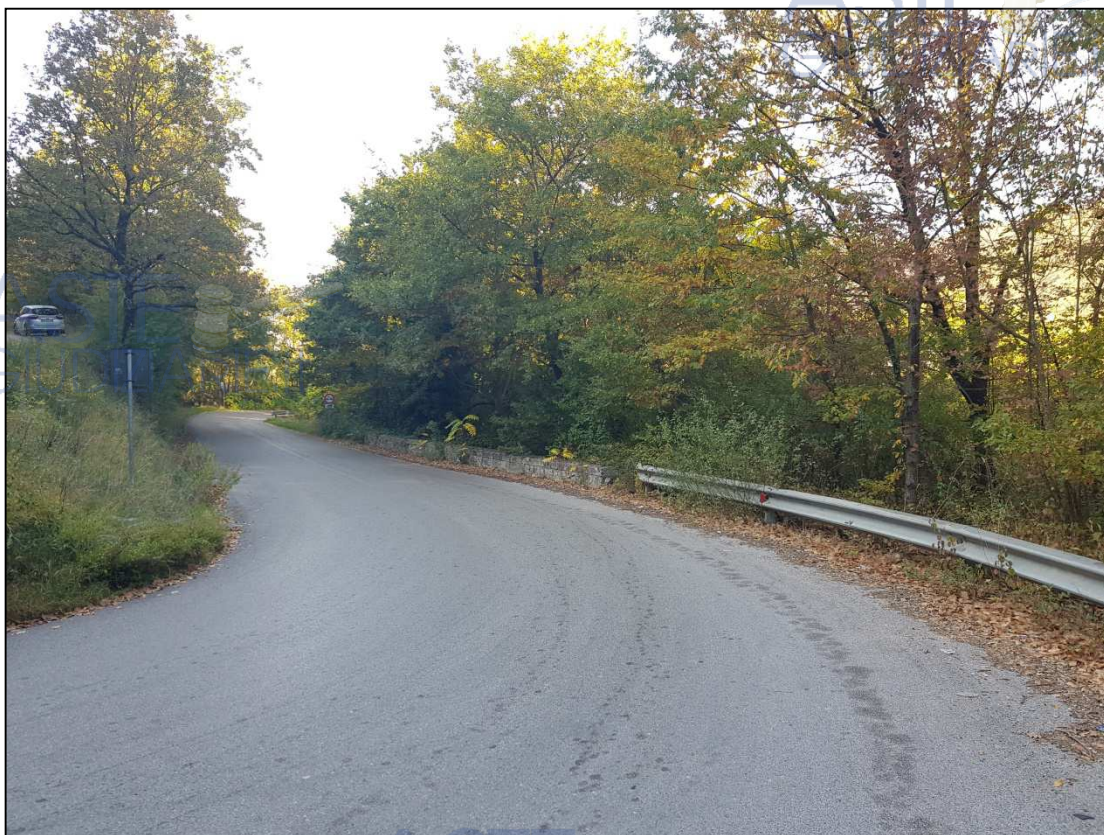

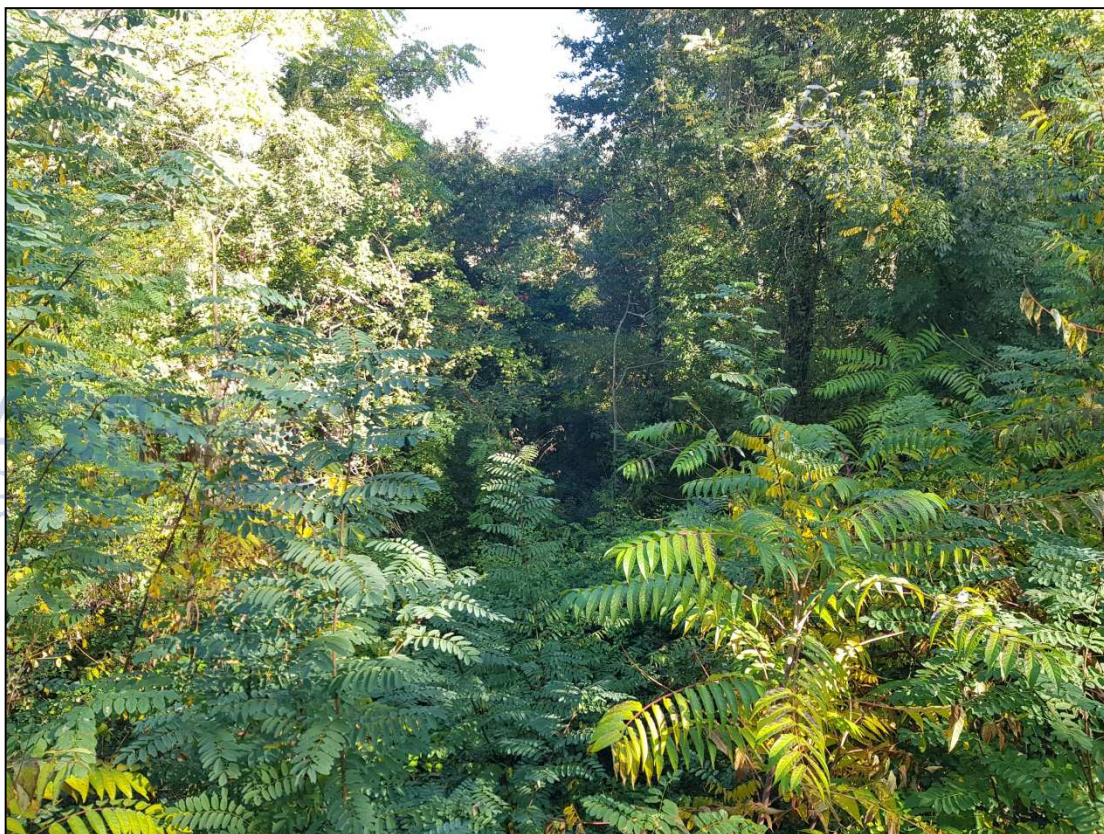

AGGIUDIZIARIE.it

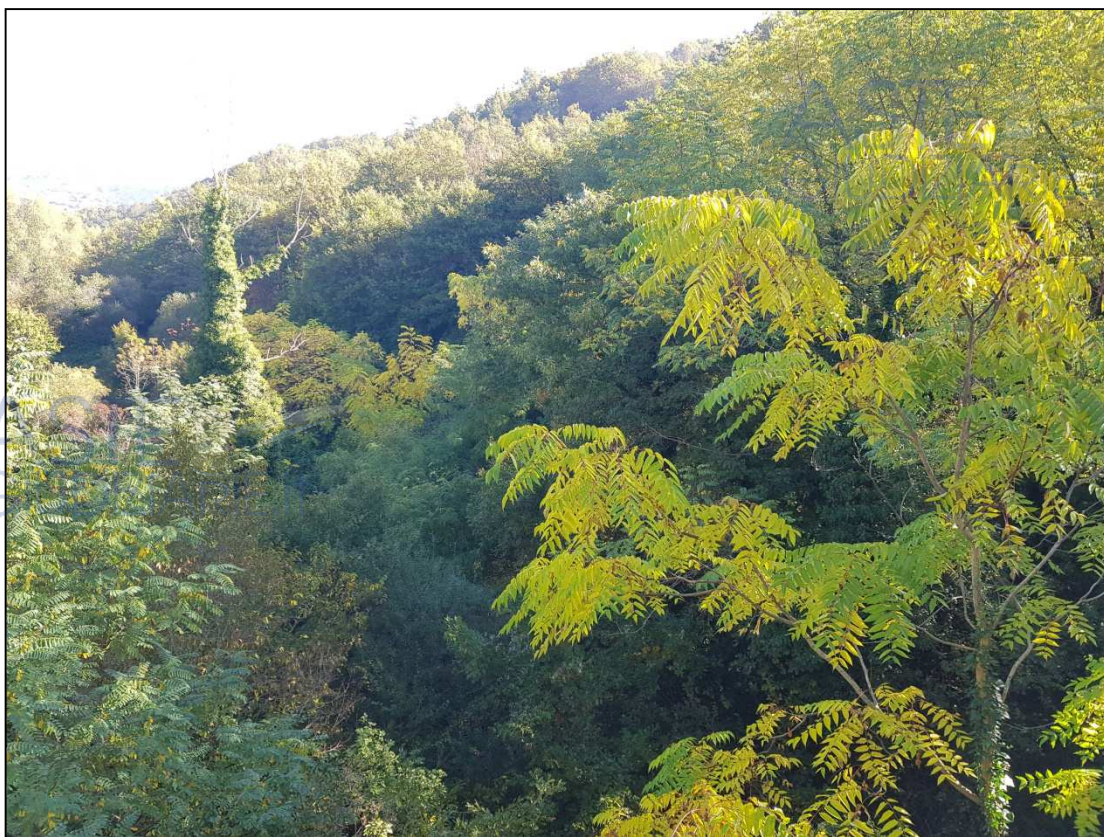



ASTE
GIUDIZIARIE.it

ASTE
GIUDIZIARIE.it

ASTE
GIUDIZIARIE.it