



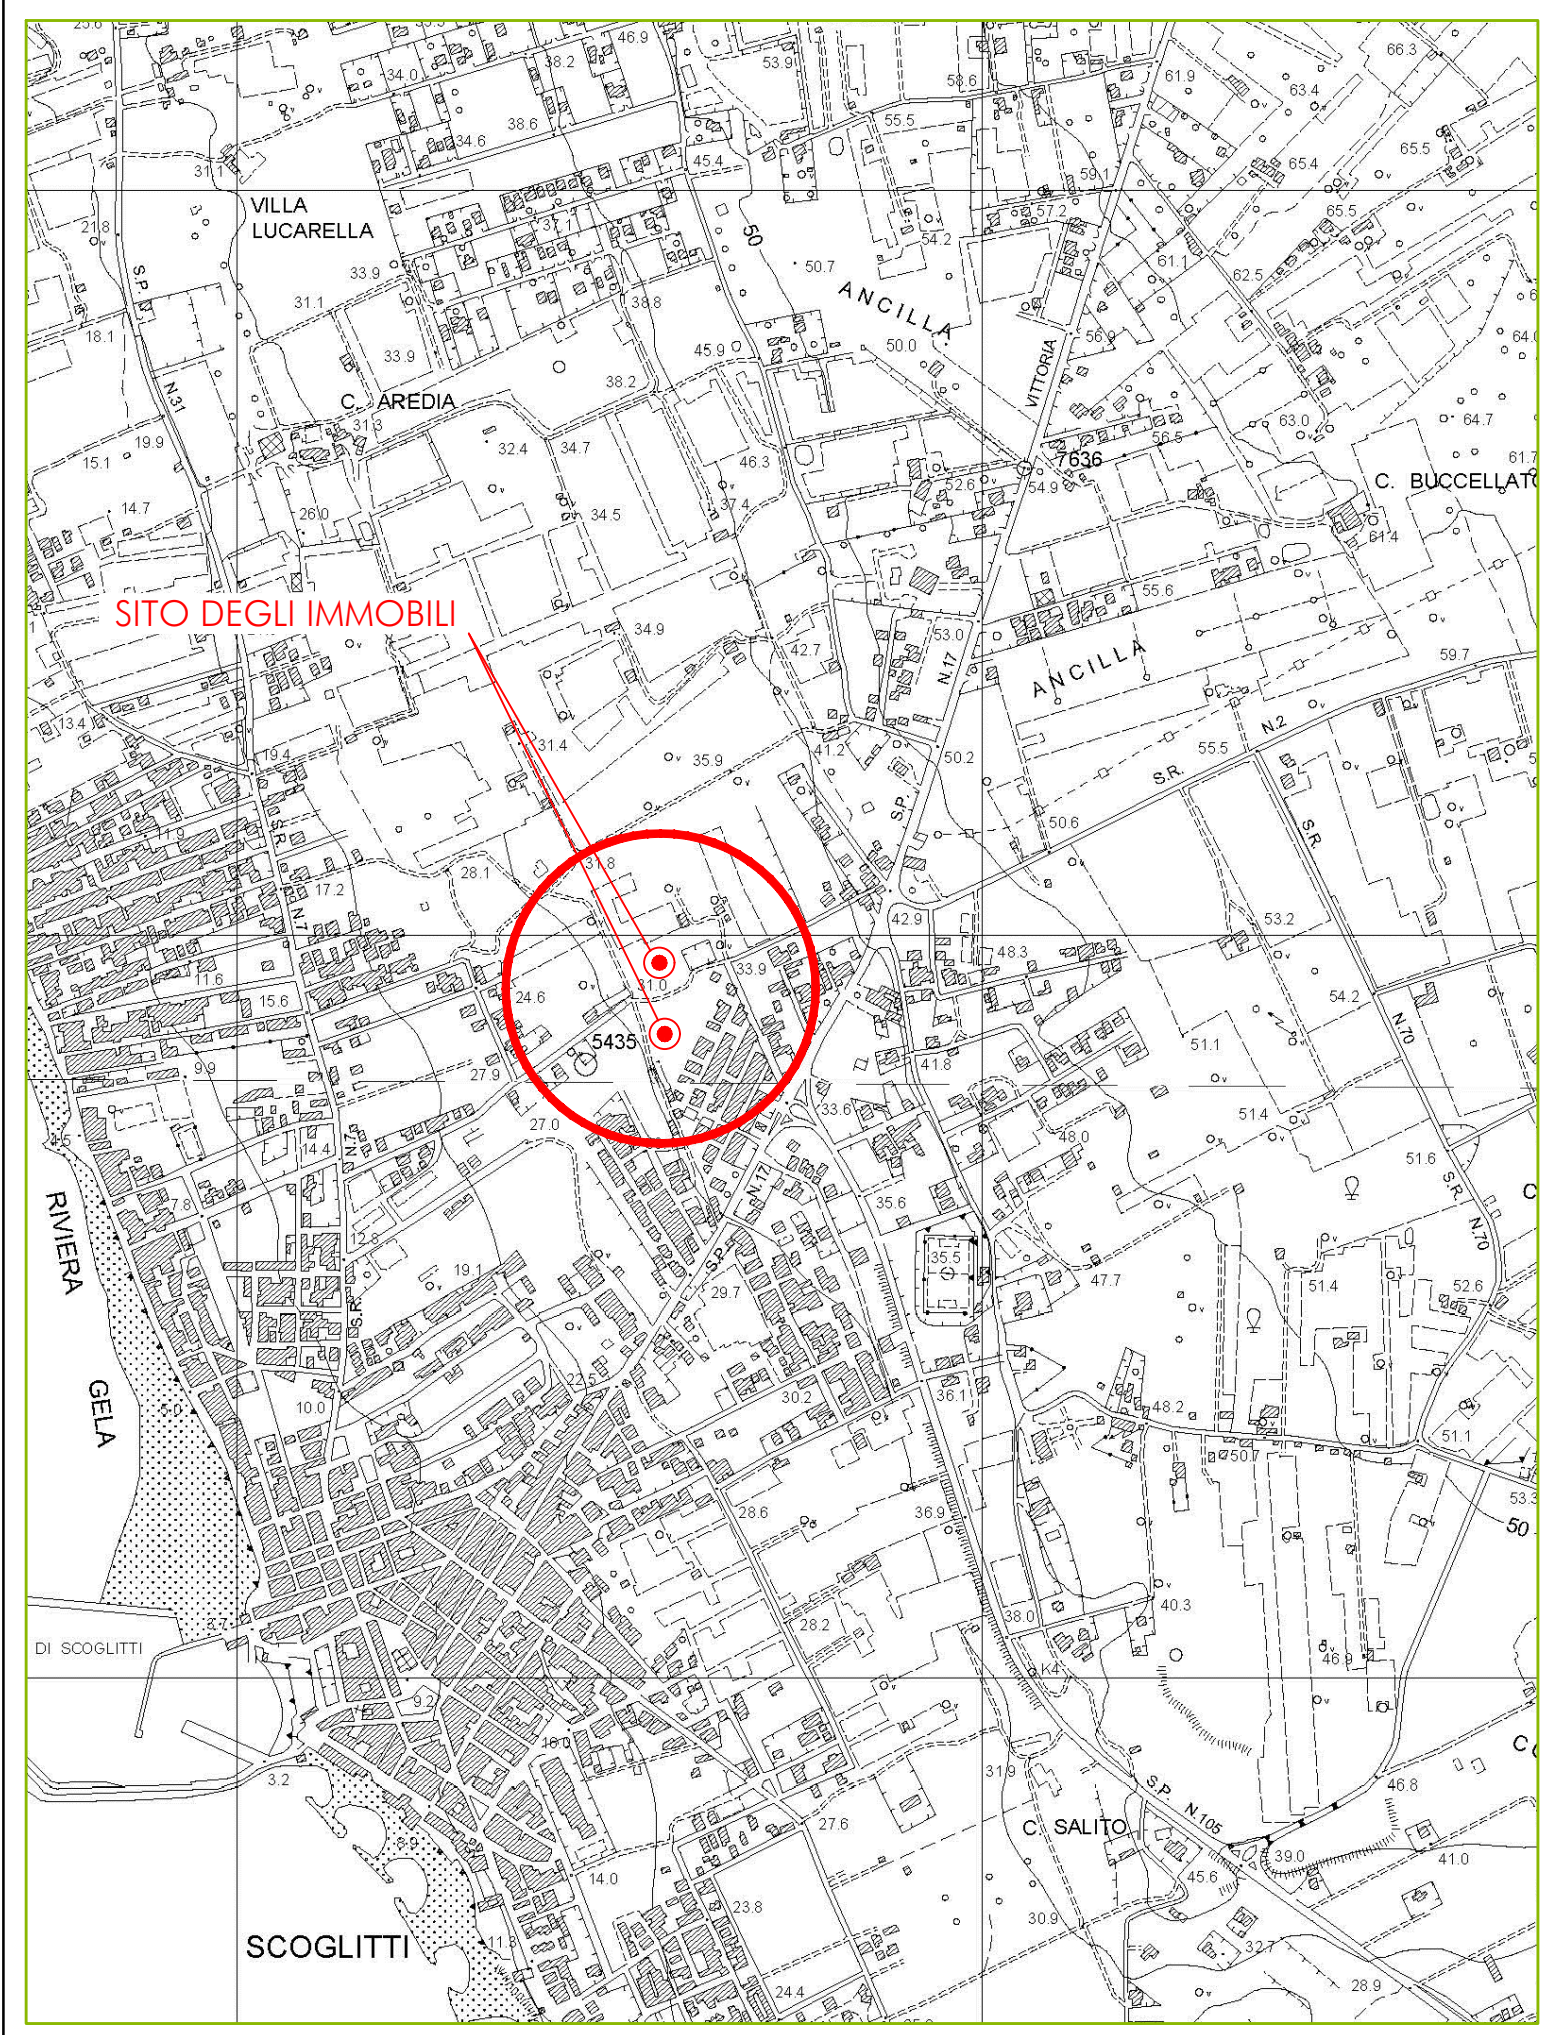

STRALCIO AEROFOTOGRAMMETRIA - 1:10.000

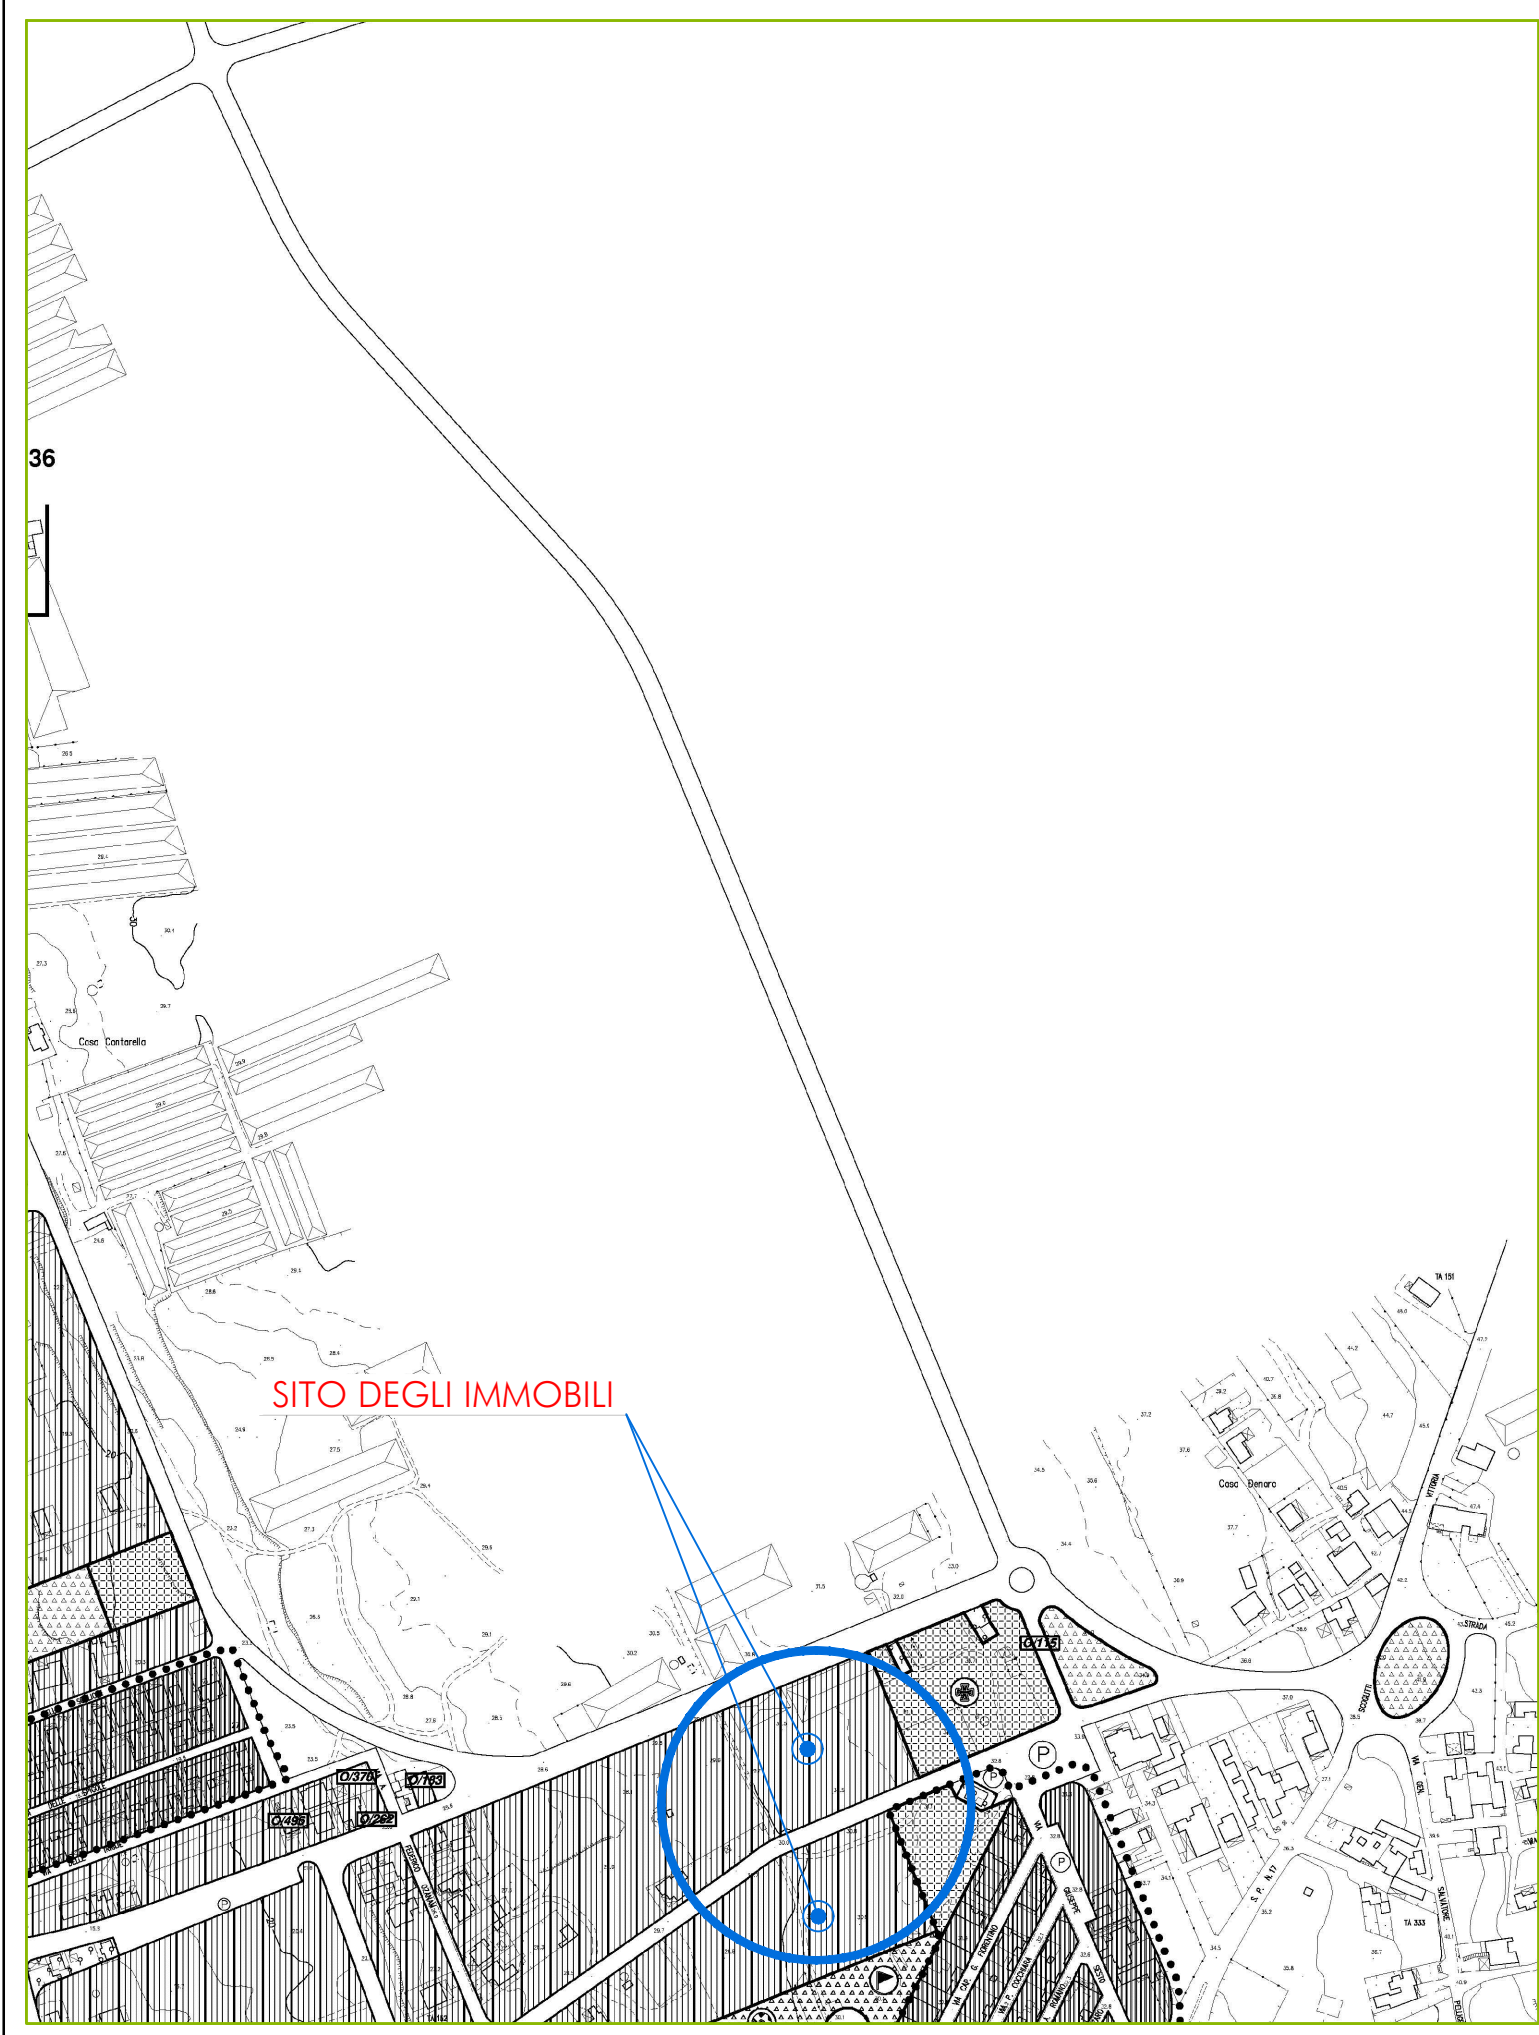

STRALCIO P.R.G. DI VITTORIA
SCALA 1:2.000

Studio tecnico

Dott. Ing. Giovanni Luca Nobile

TRIBUNALE DI RAGUSA

Località: via F.Lli Di Dio snc, Scoglitti (fraz. di Vittoria) (RG)

Oggetto: Procedura Esecutiva Immobiliare n.08/2021 R.G.
LOTTO 6 - Struttura turistico Alberghiera

Tavola
1

Data
08/12/2022

Contenuto:

- Stralcio Aerofotogrammetria - 1:10.000
- Stralcio P.R.G. di Vittoria - 1:2.000
- Stralcio estratto di mappa - 1:2.000
- Planimetria generale - 1:500
- Planimetria spogliatoi zona sportiva - 1:100

Il Consulente Tecnico d'Ufficio:

Dott. Ing. Giovanni Luca Nobile n.1118 Online Ingegneri Provincia di Ragusa
Via Archimede 382 - Tel. 0932 255032 - 339 4987858

Ordine degli Ingegneri
Nobile
GIOVANNI
LUCA
N. 1118
Ragusa



STRALCIO CATASTALE - F.166 DI 1
VITTORIA - SCALA 1:2000

