
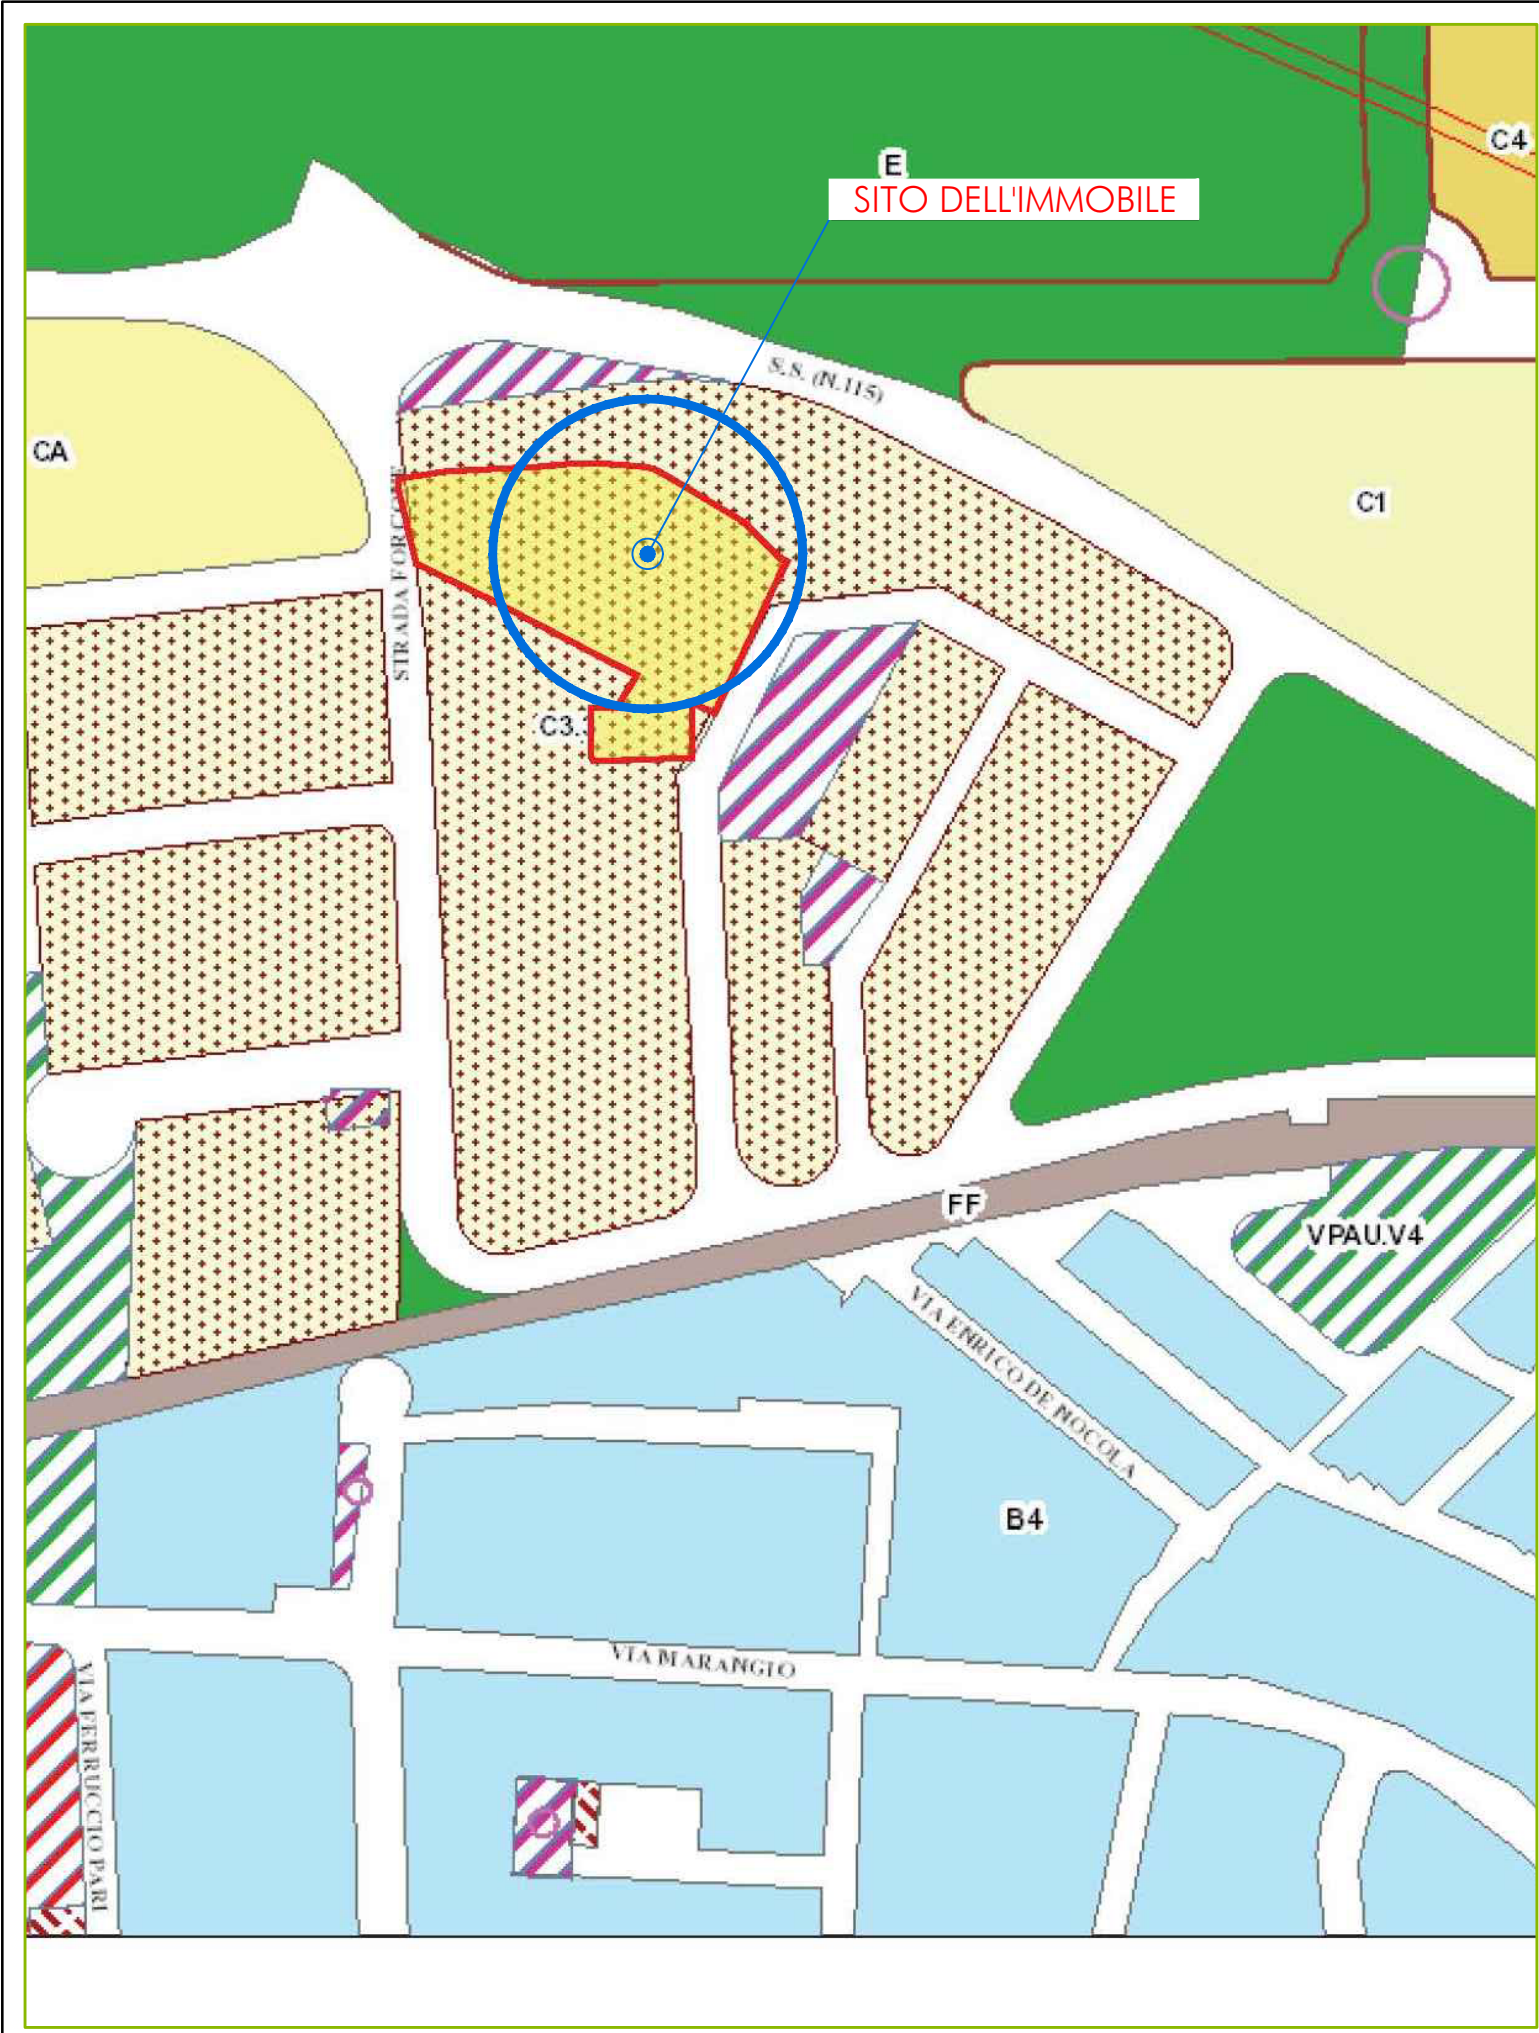


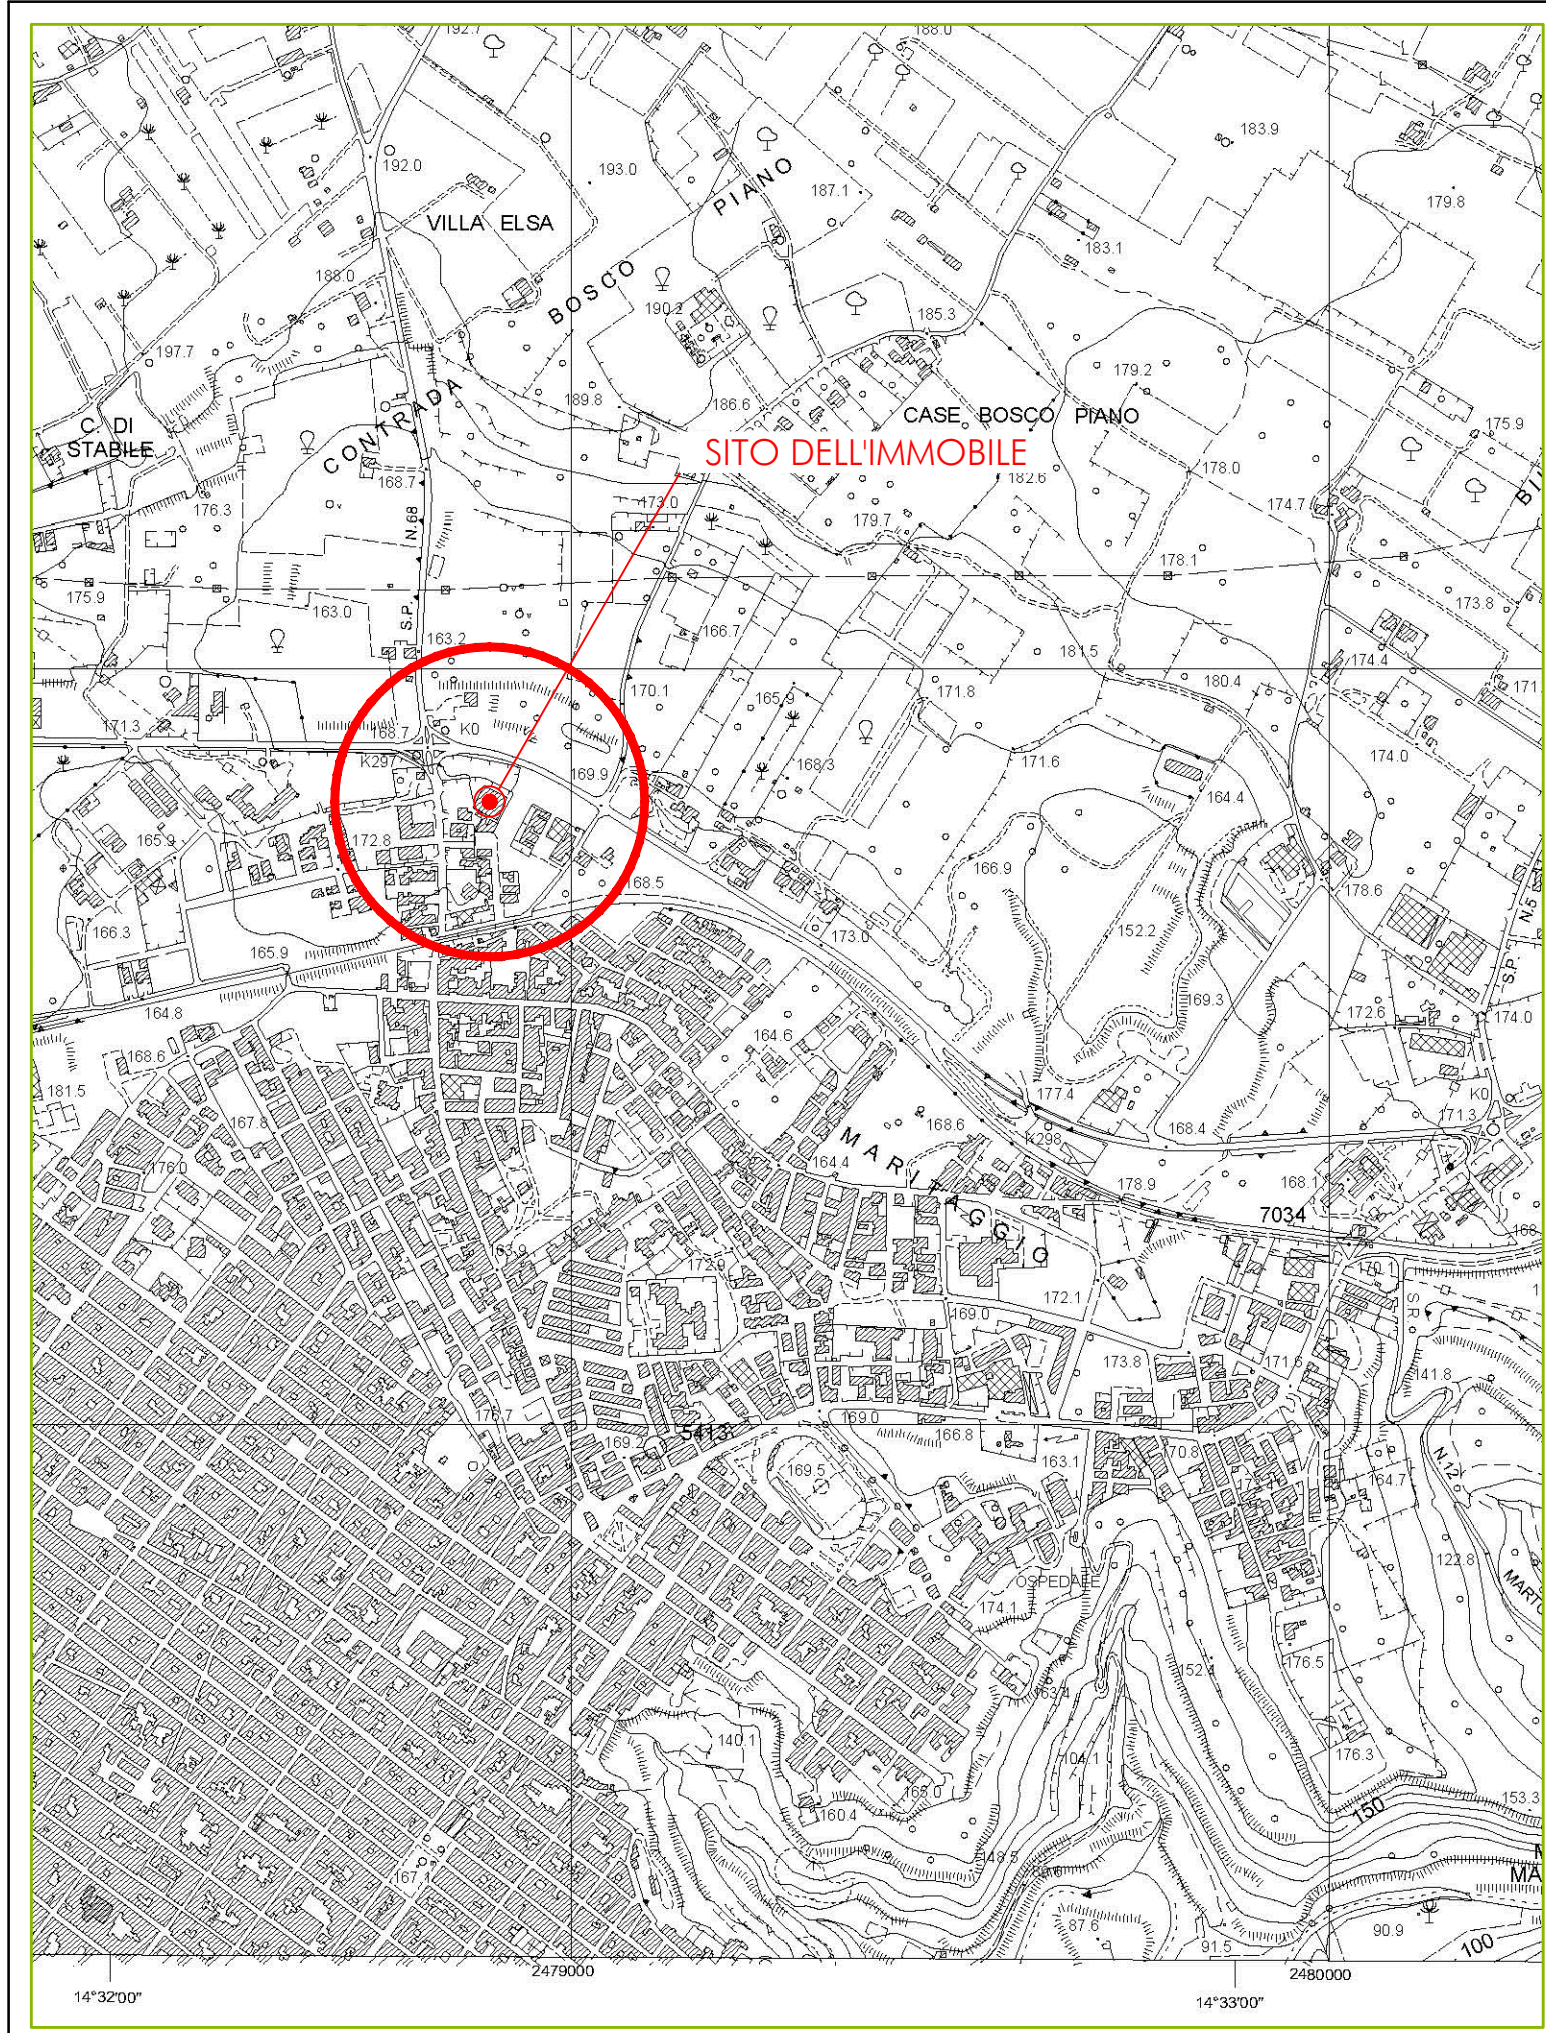

Studio tecnico

Dott. Ing. Giovanni Luca Nobile

TRIBUNALE DI RAGUSA

Località: via Forcone n.169 Vittoria (RG)

Oggetto: Procedura Esecutiva Immobiliare n.08/2021 R.G. LOTTO 3

Tavola UNICA	Data 08/12/2022
-----------------	--------------------

Contenuto:

- Stralcio Aerofotogrammetria - 1:10.000
- Stralcio P.R.G. di Vittoria - 1:5.000
- Stralcio estratto di mappa - 1:2.000
- Planimetria deposito piano sub.17 - 1:100

Il Consulente Tecnico d'Ufficio:

Dott. Ing. Giovanni Luca Nobile n.1118 Ordine Ingegneri Provincia di Ragusa

Via Archimede 382 - Tel. 0932 255032 - 339 4967858

Ordine degli Ingegneri
NOBILE GIOVANNI LUCA
N. 1118
Ragusa

