



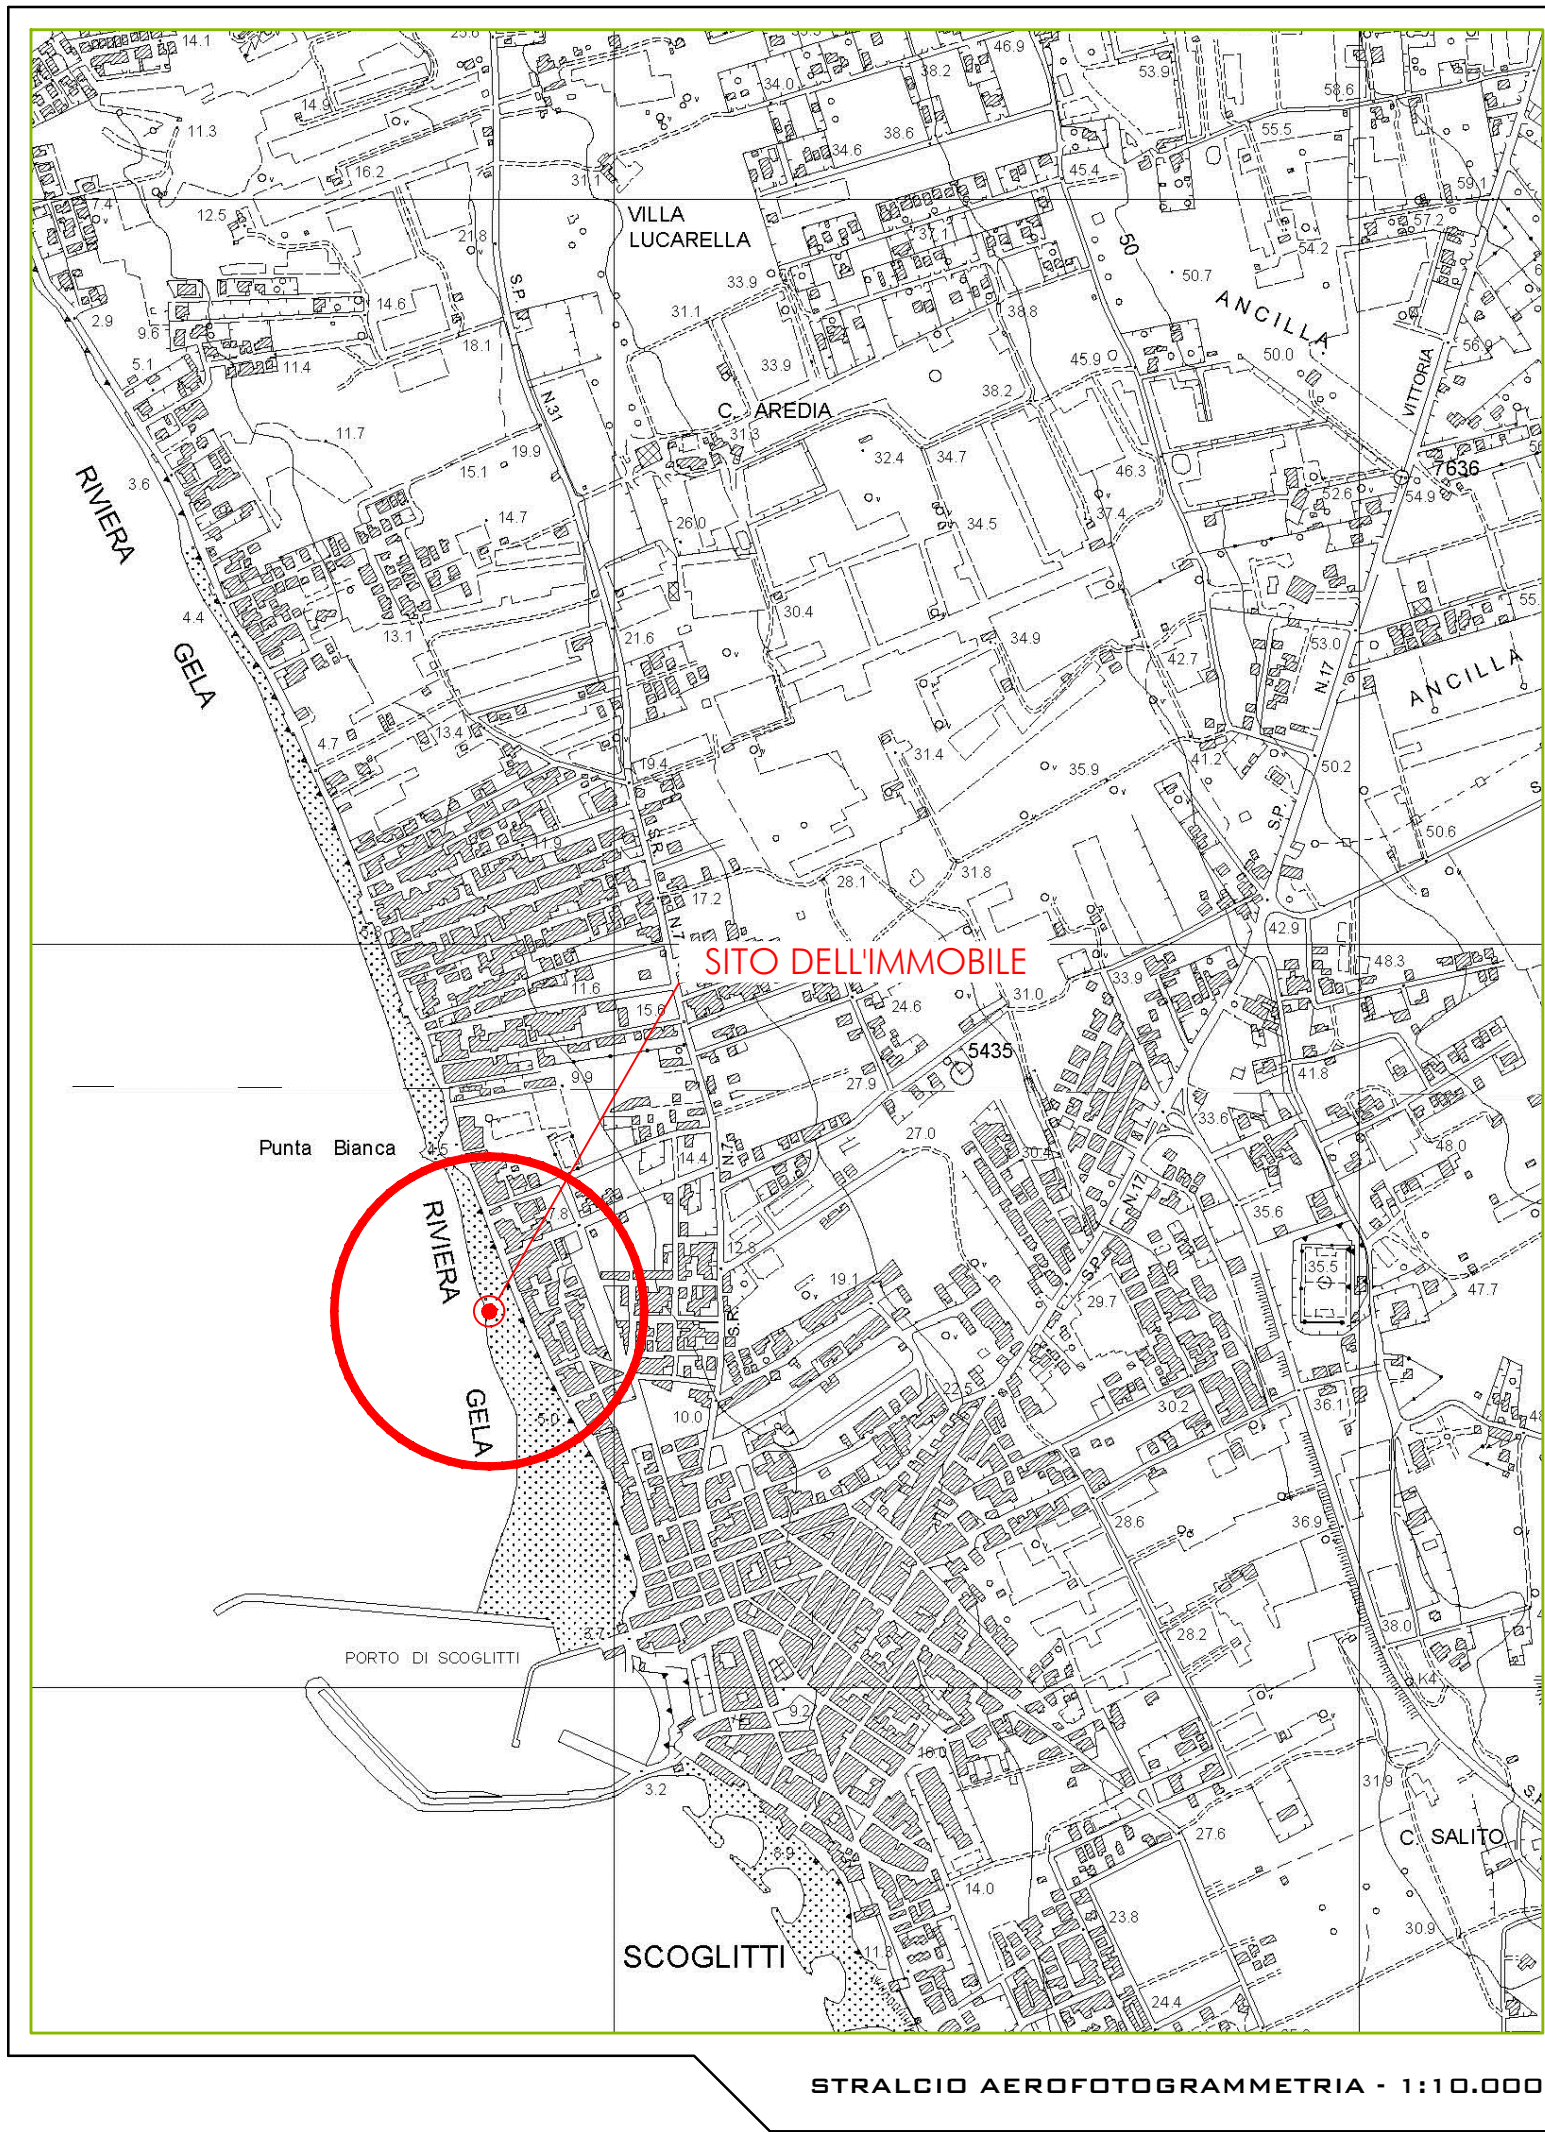

STRALCIO AEROFOTOGRAMMETRIA - 1:10.000

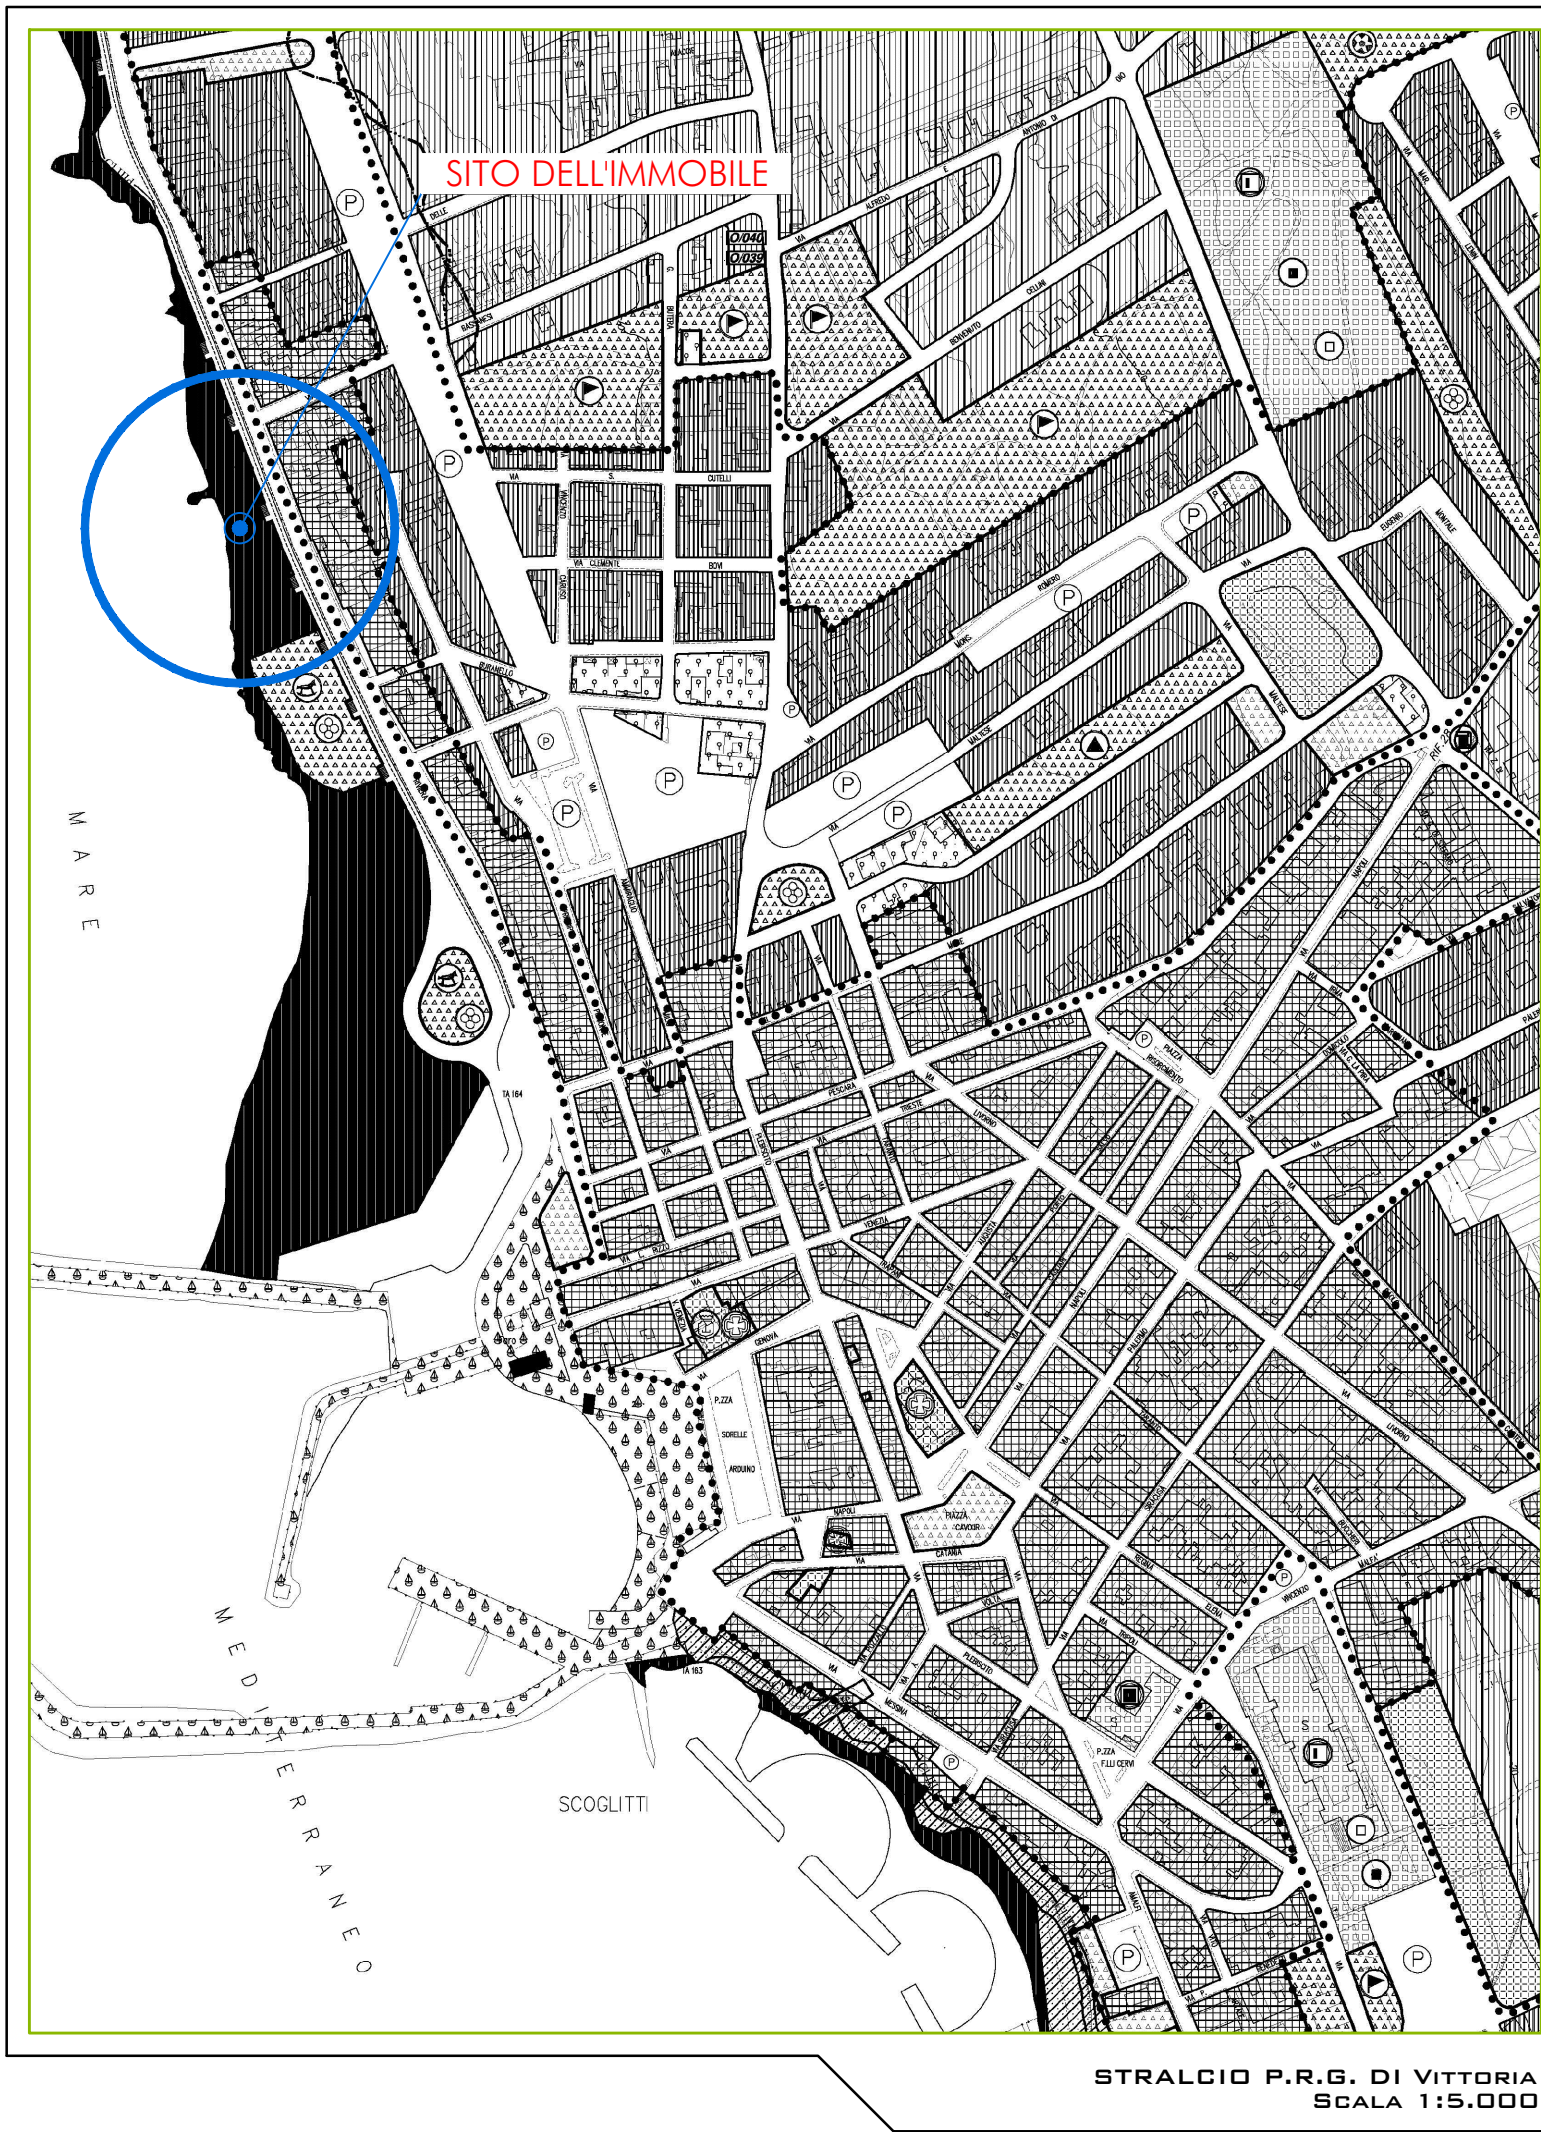

STRALCIO P.R.G. DI VITTORIA
SCALA 1:5.000

Studio tecnico

Dott. Ing. Giovanni Luca Nobile

TRIBUNALE DI RAGUSA

Località: via Riviera Lanterna snc, Scoglitti
(fraz. di Vittoria) (RG)

Oggetto: Procedura Esecutiva Immobiliare n.08/2021 R.G.
LOTTO 7

Tavola
UNICA

Data
08/12/2022


Contenuto:

- Stralcio Aerofotogrammetria - 1:10.000
- Stralcio P.R.G. di Vittoria - 1:5.000
- Stralcio estratto di mappa - 1:2.000
- Planimetria stabilimento balneare - 1:100


Il Consulente Tecnico d'Ufficio:

Dott. Ing. Giovanni Luca Nobile n.1118 Ordine Ingegneri Provincia di Ragusa
Via Archimede 382 - Tel. 0932 255032 - 339 4987858

Ordine degli Ingegneri
NOBILE GIOVANNI LUCA
N. 1118
Ragusa

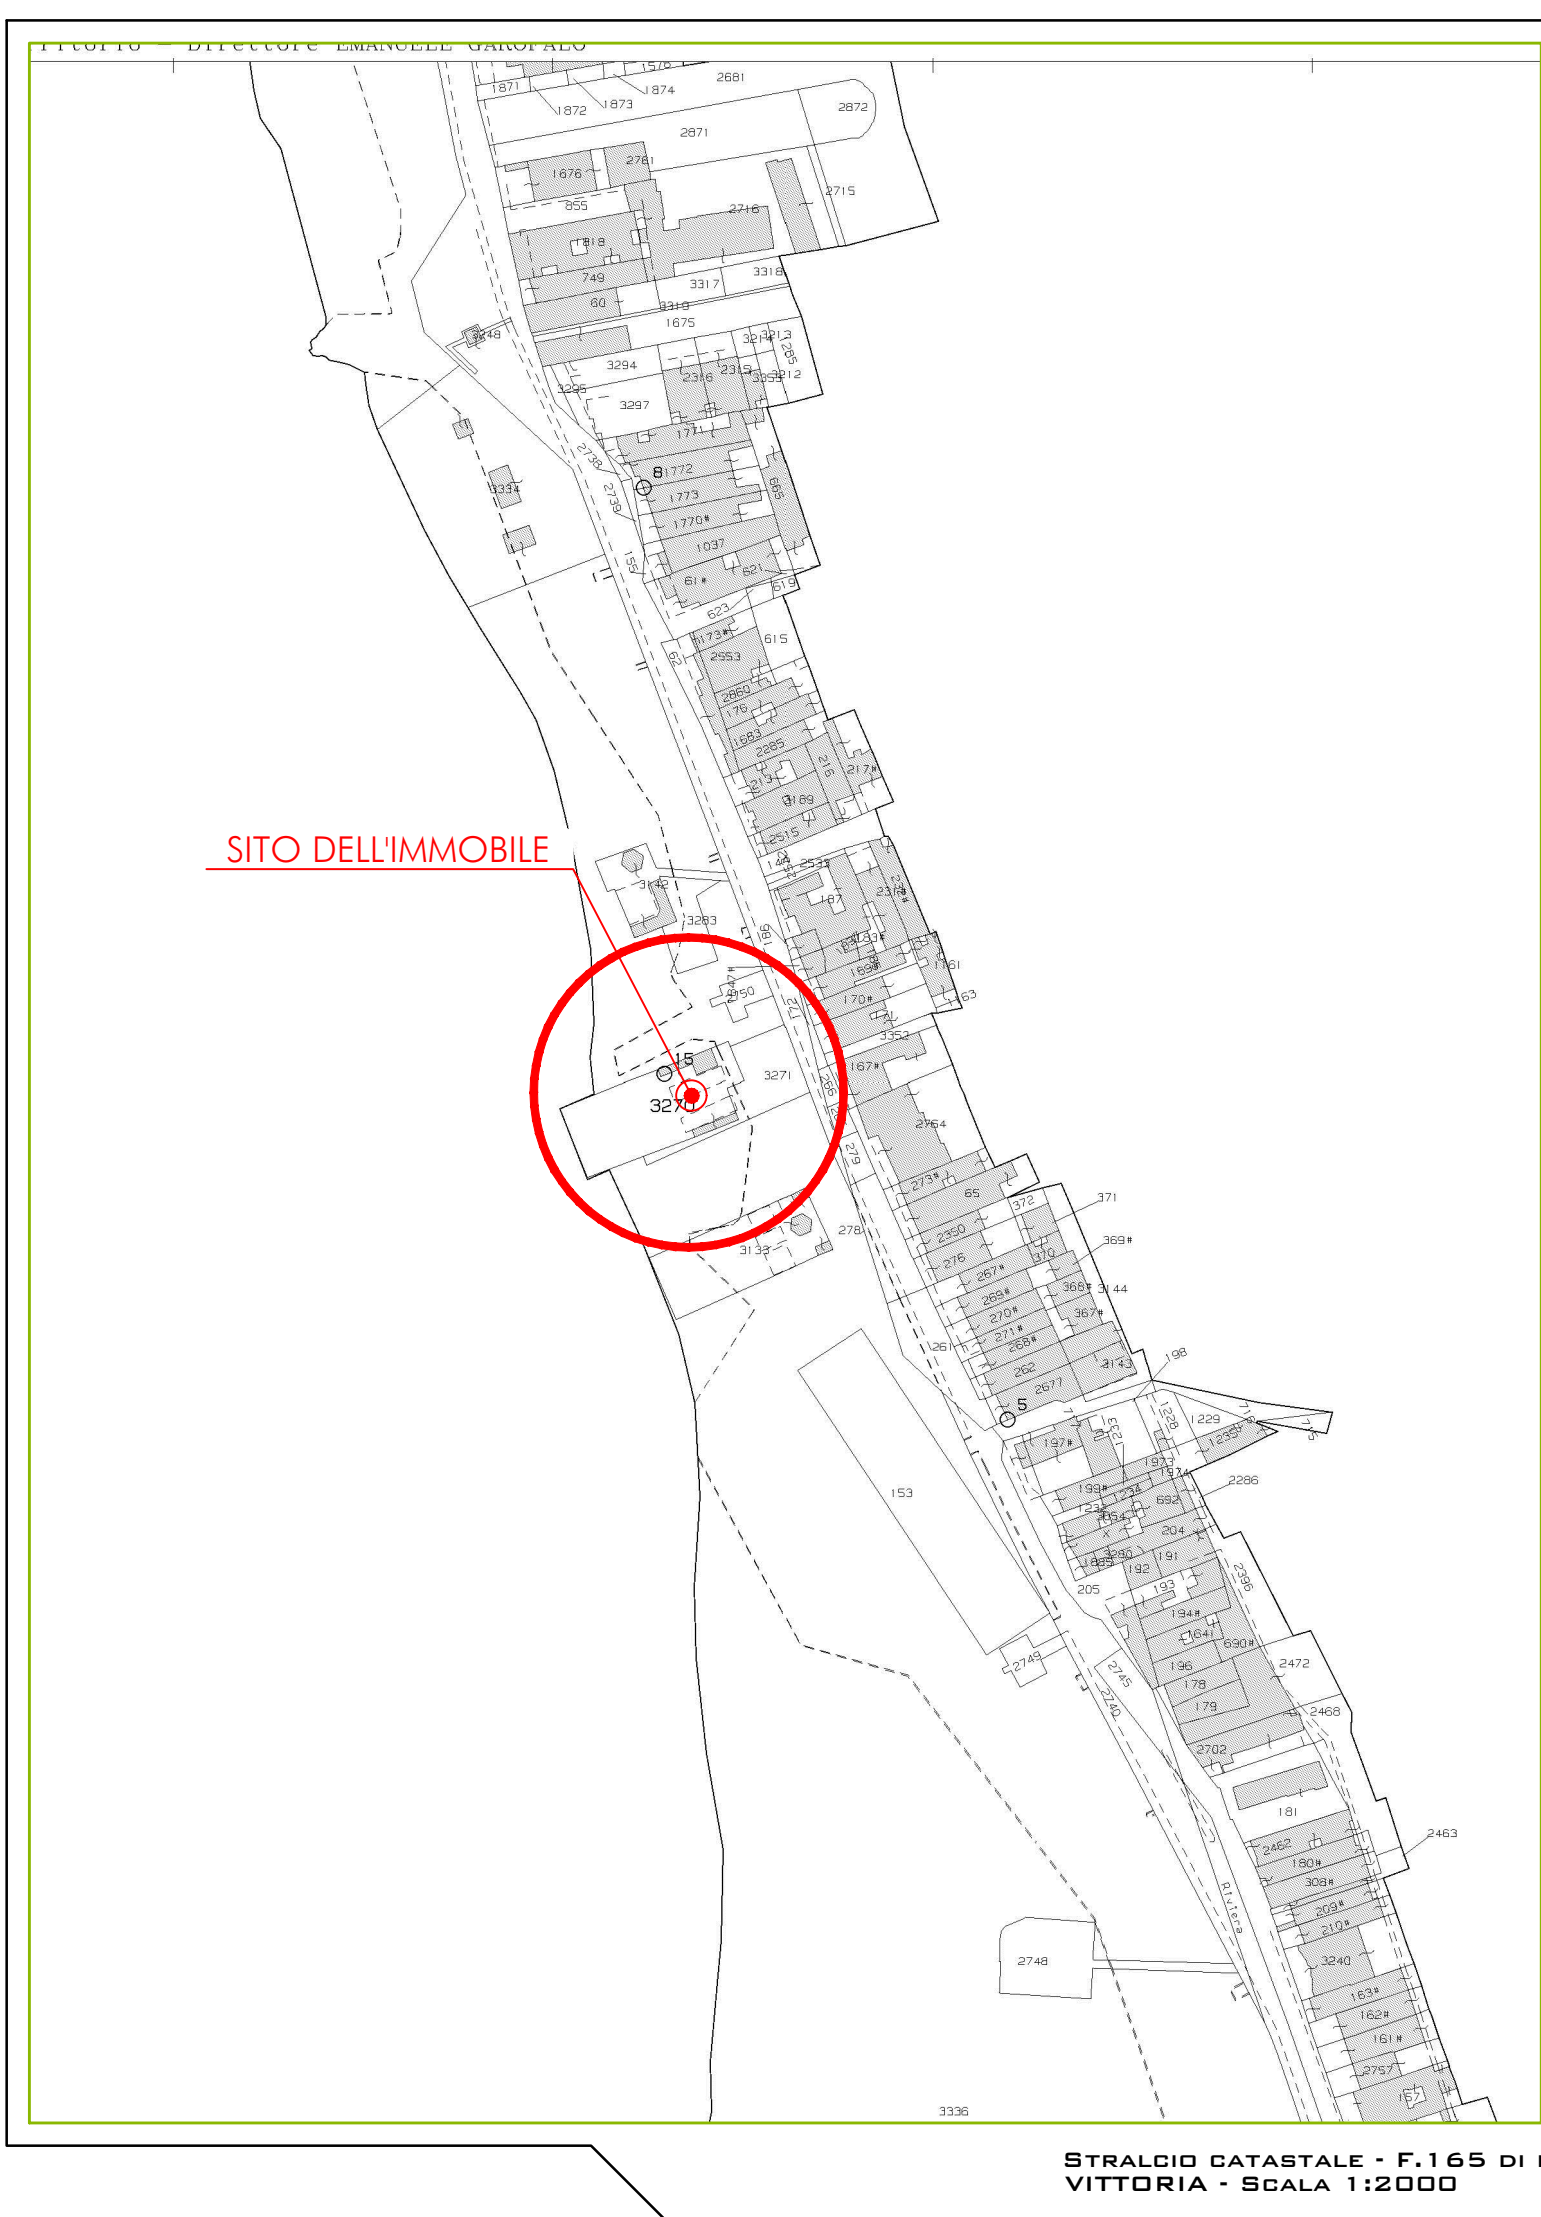

STRALCIO CATASTALE - F. 165 DI I
VITTORIA - SCALA 1:2000

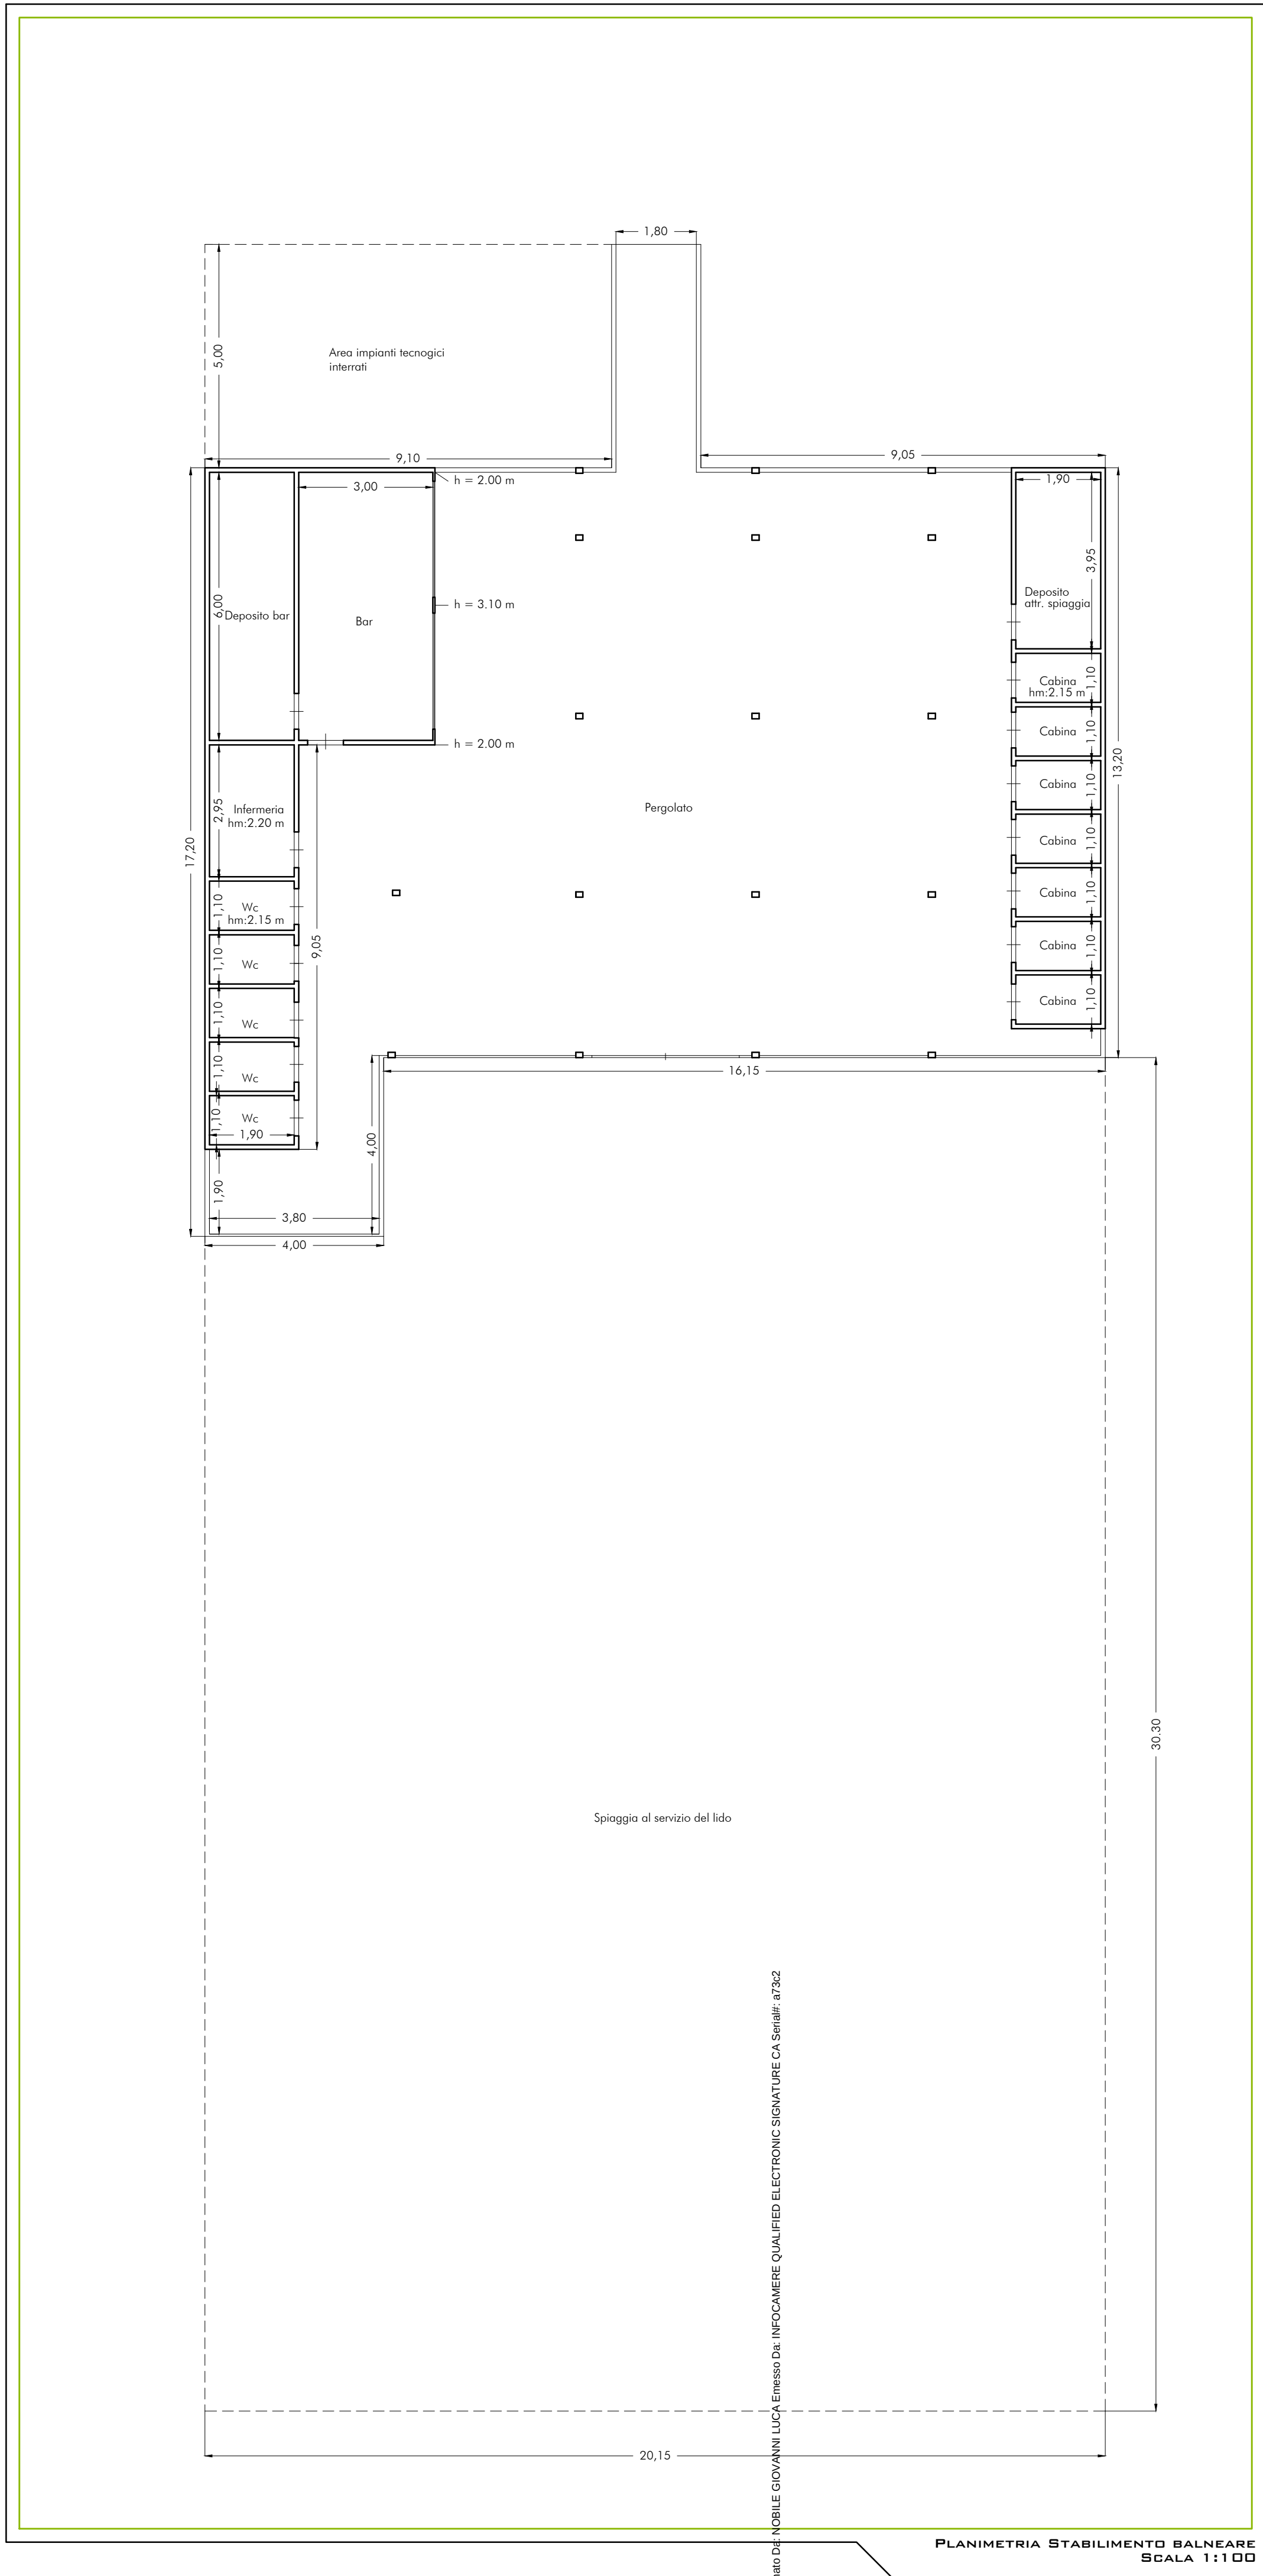

PLANIMETRIA STABILIMENTO BALNEARE
SCALA 1:100