


ELABORATO PLANIMETRICO	
Compilato da:	Crepaldi Daniele
Iscritto all'albo:	Geometri
Prov. Rieti	N. 539

Agenzia delle Entrate
CATASTO FABBRICATI
 Ufficio Provinciale di
 Rieti

Comune di Poggio Mirteto	Protocollo n. RI0019572 del 11/08/2020
Sezione: Foglio: 14 Particella: 771	Tipo Mappale n. del

Dimostrazione grafica dei subalterni Scala 1 : 500

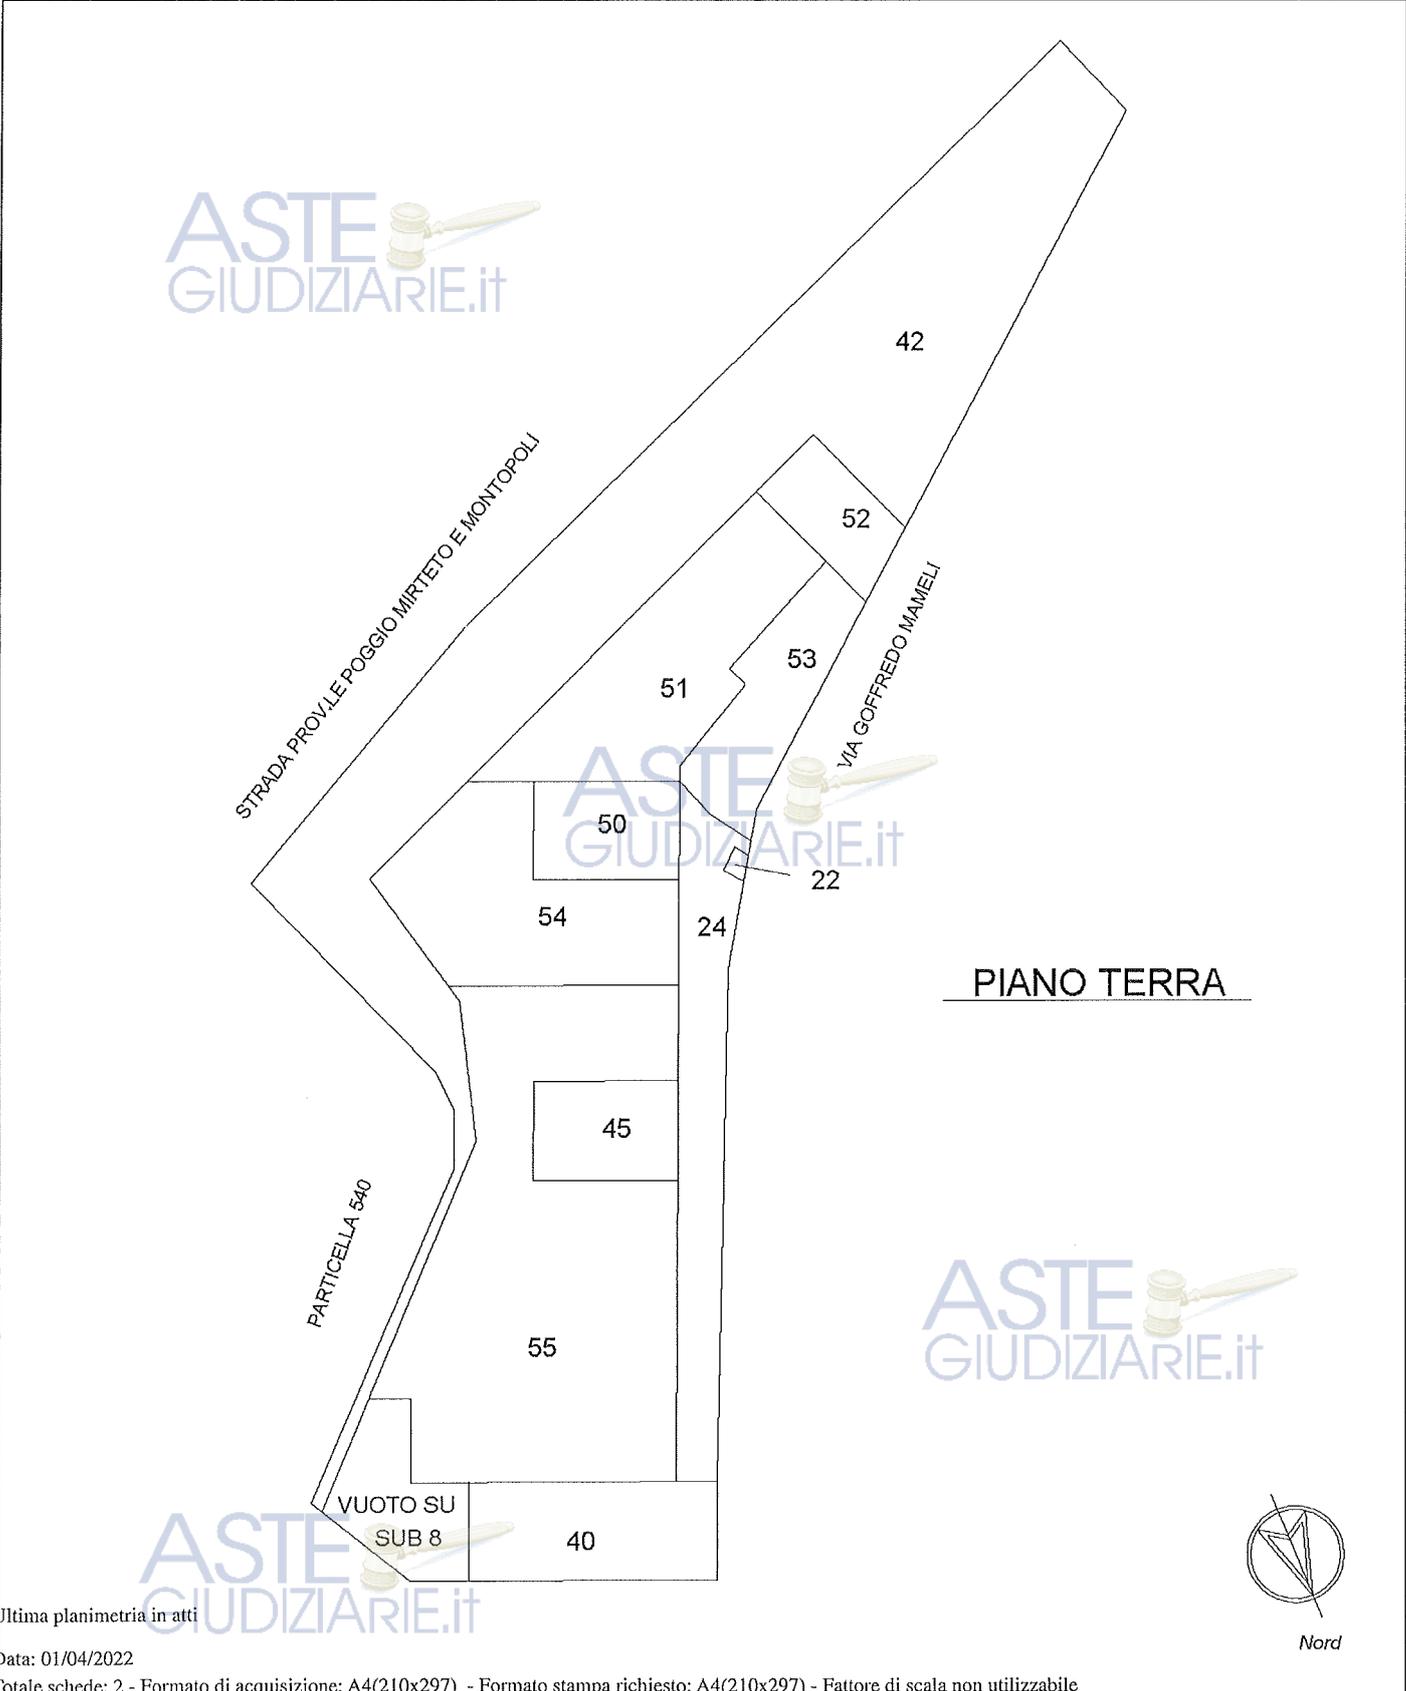


Ultima planimetria in atti

ELABORATO PLANIMETRICO	
Compilato da:	Crepaldi Daniele
Iscritto all'albo:	Geometri
Prov. Rieti	N. 539


Agenzia delle Entrate
CATASTO FABBRICATI
 Ufficio Provinciale di
 Rieti

Comune di Poggio Mirteto	Protocollo n. RI0019572 del 11/08/2020
Sezione: Foglio: 14 Particella: 771	Tipo Mappale n. del
Dimostrazione grafica dei subalterni	


PIANO PRIMO SOTTOSTRADA

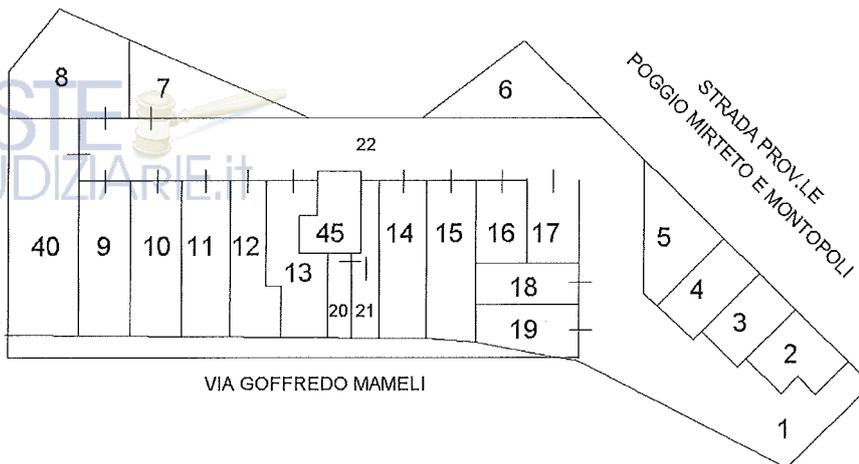

PIANO PRIMO

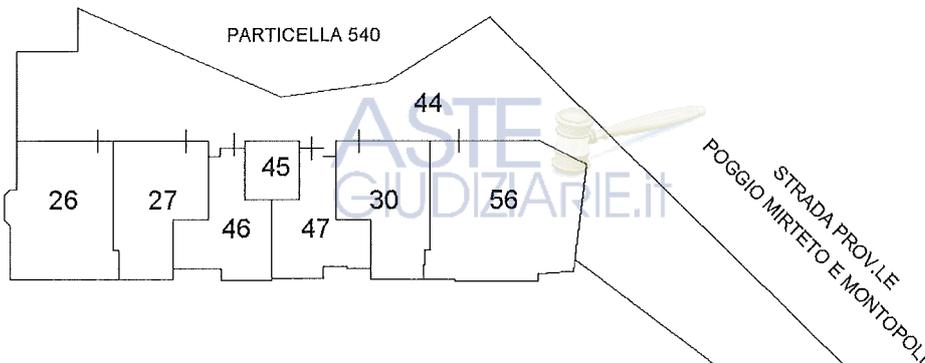


PIANO SECONDO

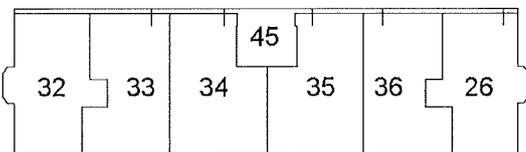

PIANO TERZO

SOTTOTETTO

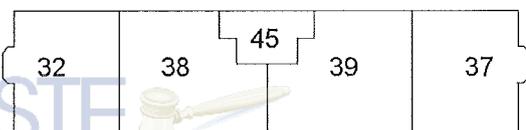

Ultima planimetria in atti

Data: 01/04/2022

Totale schede: 2 - Formato di acquisizione: A4(210x297) - Formato stampa richiesto: A4(210x297) - Fattore di scala non utilizzabile

Elaborato Planimetrico - Catasto dei Fabbricati - Simulazione al 01/04/2022 - Comune di POGGIO MIRTEO(C763) - < Foglio 14 Particella 771 >

**Agenzia del Territorio
CATASTO FABBRICATI
Ufficio Provinciale di
Rieti**

Dichiarazione protocollo n. RI0072462 del 19/05/2010

Planimetria di u.i.u. in Comune di Poggio Mirteto

Via Goffredo Mameli

civ. SNC

Identificativi Catastali:

Sezione:

Foglio: 14

Particella: 771

Subalterno: 1

Compilata da:

Mostarda Giampaolo

Iscritto all'albo:
Geometri


Prov. Rieti

N. 238

Scheda n. 1


Scala 1:200

ASTE
GIUDIZIARIE.it

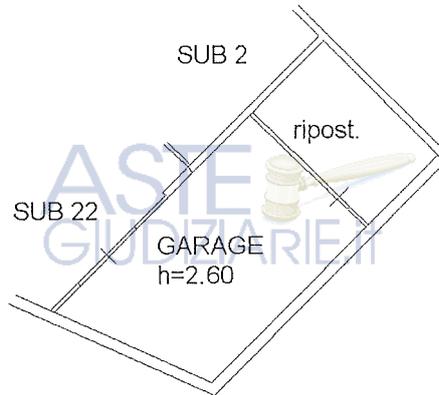

PIANO PRIMO SOTTOSTRADA

ASTE
GIUDIZIARIE.it

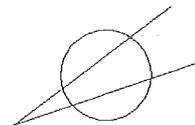

ASTE
GIUDIZIARIE.it

Ultima planimetria in atti

Data: 01/04/2022 - n. T418553 - Richiedente: GVNNDR77A30H282R

Totale schede: 1 - Formato di acquisizione: A4(210x297) - Formato stampa richiesto: A4(210x297)

**Publicazione ufficiale ad uso esclusivo personale - è vietata ogni
ripubblicazione o riproduzione a scopo commerciale - Aut. Min. Giustizia PDG 21/07/2009**

**Agenzia del Territorio
CATASTO FABBRICATI
Ufficio Provinciale di
Rieti**

Dichiarazione protocollo n. RI0072462 del 19/05/2010

Planimetria di u.i.u. in Comune di Poggio Mirteto

Via Goffredo Mameli

civ. SNC

Identificativi Catastali:

Sezione:

Foglio: 14

Particella: 771

Subalterno: 12

Compilata da:
Mostarda Giampaolo

Iscritto all'albo:
Geometri


Prov. Rieti

N. 238

Scheda n. 1

Scala 1:200

ASTE
GIUDIZIARIE.it

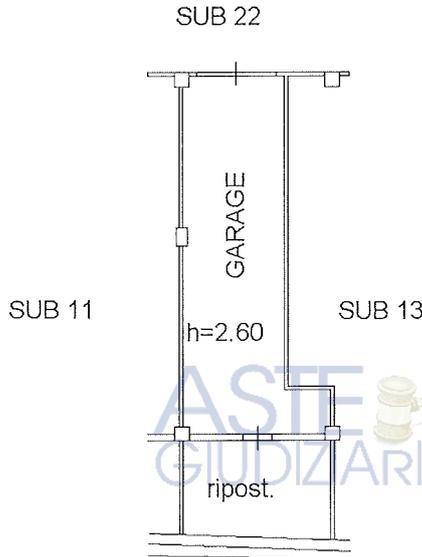

PIANO PRIMO SOTTOSTRADA

ASTE
GIUDIZIARIE.it

ASTE
GIUDIZIARIE.it

Ultima planimetria in atti

Data: 01/04/2022 - n. T420085 - Richiedente: GVNDR77A30H282R

Totale schede: 1 - Formato di acquisizione: A4(210x297) - Formato stampa richiesto: A4(210x297)

**Publicazione ufficiale ad uso esclusivo personale - è vietata ogni
ripubblicazione o riproduzione a scopo commerciale - Aut. Min. Giustizia PDG 21/07/2009**

Catasto dei Fabbricati - Situazione al 01/04/2022 - Comune di POGGIO MIRTEO(G763) - < Foglio 14 - Particella 771 - Subalterno 12 >
VIA GOFFREDO MAMELI n. SNC Piano S1

Agenzia del Territorio
CATASTO FABBRICATI
Ufficio Provinciale di
Rieti

Dichiarazione protocollo n. RI0072462 del 19/05/2010

Planimetria di u.i.u. in Comune di Poggio Mirteto

Via Goffredo Mameli

civ. SNC

Identificativi Catastali:

Sezione:

Foglio: 14

Particella: 771

Subalterno: 19

Compilata da:

Mostarda Giampaolo

Iscritto all'albo:
Geometri


Prov. Rieti

N. 238

Scheda n. 1

Scala 1:200

ASTE
GIUDIZIARIE.IT

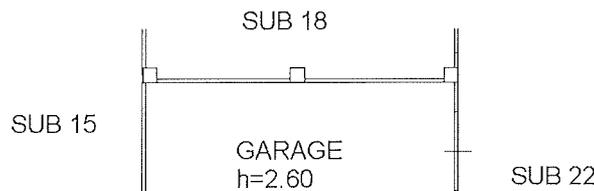

PIANO PRIMO SOTTOSTRADA

ASTE
GIUDIZIARIE.IT

ASTE
GIUDIZIARIE.IT

Ultima planimetria in atti

Data: 01/04/2022 - n. T420088 - Richiedente: GVNDR77A30H282R

Totale schede: 1 - Formato di acquisizione: A4(210x297) - Formato stampa richiesto: A4(210x297)

Publicazione ufficiale ad uso esclusivo personale - è vietata ogni
ripubblicazione o riproduzione a scopo commerciale - Aut. Min. Giustizia PDG 21/07/2009

**Agenzia del Territorio
CATASTO FABBRICATI**
Ufficio Provinciale di
Rieti

Dichiarazione protocollo n. R10145601 del 04/10/2010

Planimetria di u.i.u. in Comune di Poggio Mirteto

Via Goffredo Mameli

civ. SNC

Identificativi Catastali:

Sezione:

Foglio: 14

Particella: 771

Subalterno: 33

Compilata da:
Mostarda Giampaolo

Iscritto all'albo:
Geometri


Prov. Rieti

N. 238

Scheda n. 1

Scala 1:200

ASTE
GIUDIZIARIE.it

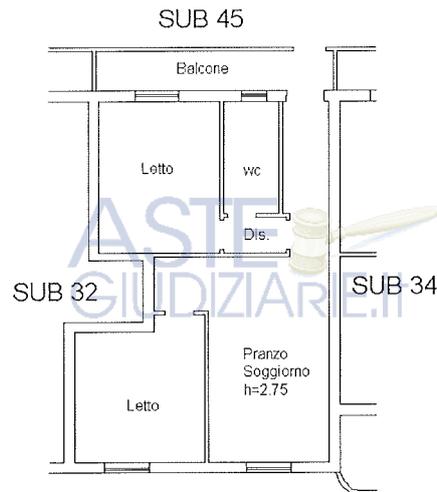

PIANO SECONDO

ASTE
GIUDIZIARIE.it

ASTE
GIUDIZIARIE.it

Ultima planimetria in atti

Data: 01/04/2022 - n. T418547 - Richiedente: GVNNDR77A30H282R

Totale schede: 1 - Formato di acquisizione: A4(210x297) - Formato stampa richiesto: A4(210x297)

Publicazione ufficiale ad uso esclusivo personale - è vietata ogni
ripubblicazione o riproduzione a scopo commerciale - Aut. Min. Giustizia PDG 21/07/2009

Agenzia del Territorio
CATASTO FABBRICATI
Ufficio Provinciale di
Rieti

Dichiarazione protocollo n. RI0145601 del 04/10/2010

Planimetria di u.i.u. in Comune di Poggio Mirteto

Via Goffredo Mameli

civ. SNC

Identificativi Catastali:

Sezione:

Foglio: 14

Particella: 771

Subalterno: 34

Compilata da:

Mostarda Giampaolo

Iscritto all'albo:
Geometri


Prov. Rieti

N. 238

Scheda n. 1

Scala 1:200

ASTE
GIUDIZIARIE.it

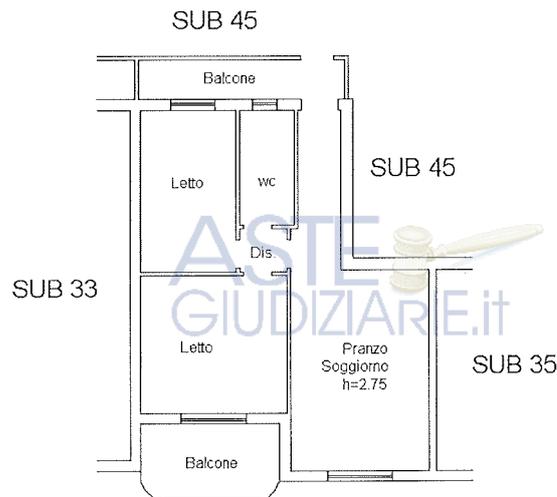

PIANO SECONDO

ASTE
GIUDIZIARIE.it

ASTE
GIUDIZIARIE.it

Ultima planimetria in atti

Data: 01/04/2022 - n. T418548 - Richiedente: GVNNDR77A30H282R


Totale schede: 1 - Formato di acquisizione: A4(210x297) - Formato stampa richiesto: A4(210x297)

Publicazione ufficiale ad uso esclusivo personale - è vietata ogni
ripubblicazione o riproduzione a scopo commerciale - Aut. Min. Giustizia PDG 21/07/2009


**Agenzia del Territorio
CATASTO FABBRICATI
Ufficio Provinciale di
Rieti**

Dichiarazione protocollo n. RI0145601 del 04/10/2010	
Planimetria di u.i.u. in Comune di Poggio Mirteto	
Via Goffredo Mameli civ. SNC	
Identificativi Catastali:	Compilata da: Mostarda Giampaolo
Sezione:	Isritto all'albo: Geometri
Foglio: 14	Prov. Rieti N. 238
Particella: 771	
Subalterno: 38	

Scheda n. 1 Scala 1:200

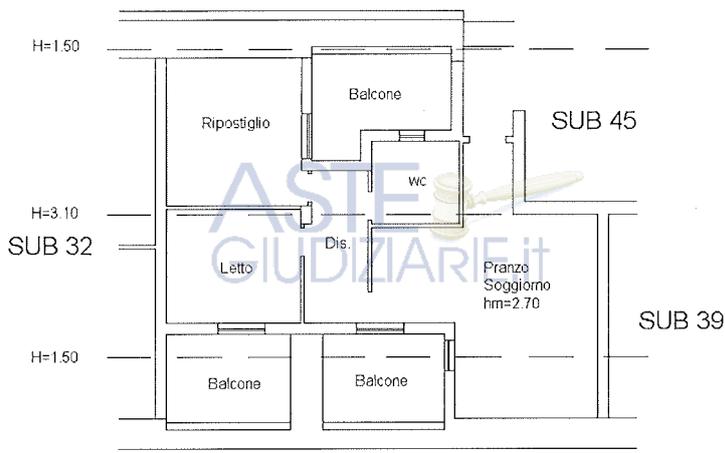

**PIANO TERZO
(SOTTOTETTO)**

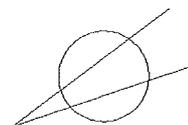

Ultima planimetria in atti

Data: 01/04/2022 - n. T418549 - Richiedente: GVNNDR77A30H282R

Totale schede: 1 - Formato di acquisizione: A4(210x297) - Formato stampa richiesto: A4(210x297)

**Publicazione ufficiale ad uso esclusivo personale - è vietata ogni
ripubblicazione o riproduzione a scopo commerciale - Aut. Min. Giustizia PDG 21/07/2009**

Catasto dei Fabbricati - Simazione al 01/04/2022 - Comune di POGGIO MIRTEO (C763) - < Foglio 14 - Particella 771 - Subalterno 38 >
VIA GOFFREDO MAMELI n. SNC Piano 3

