


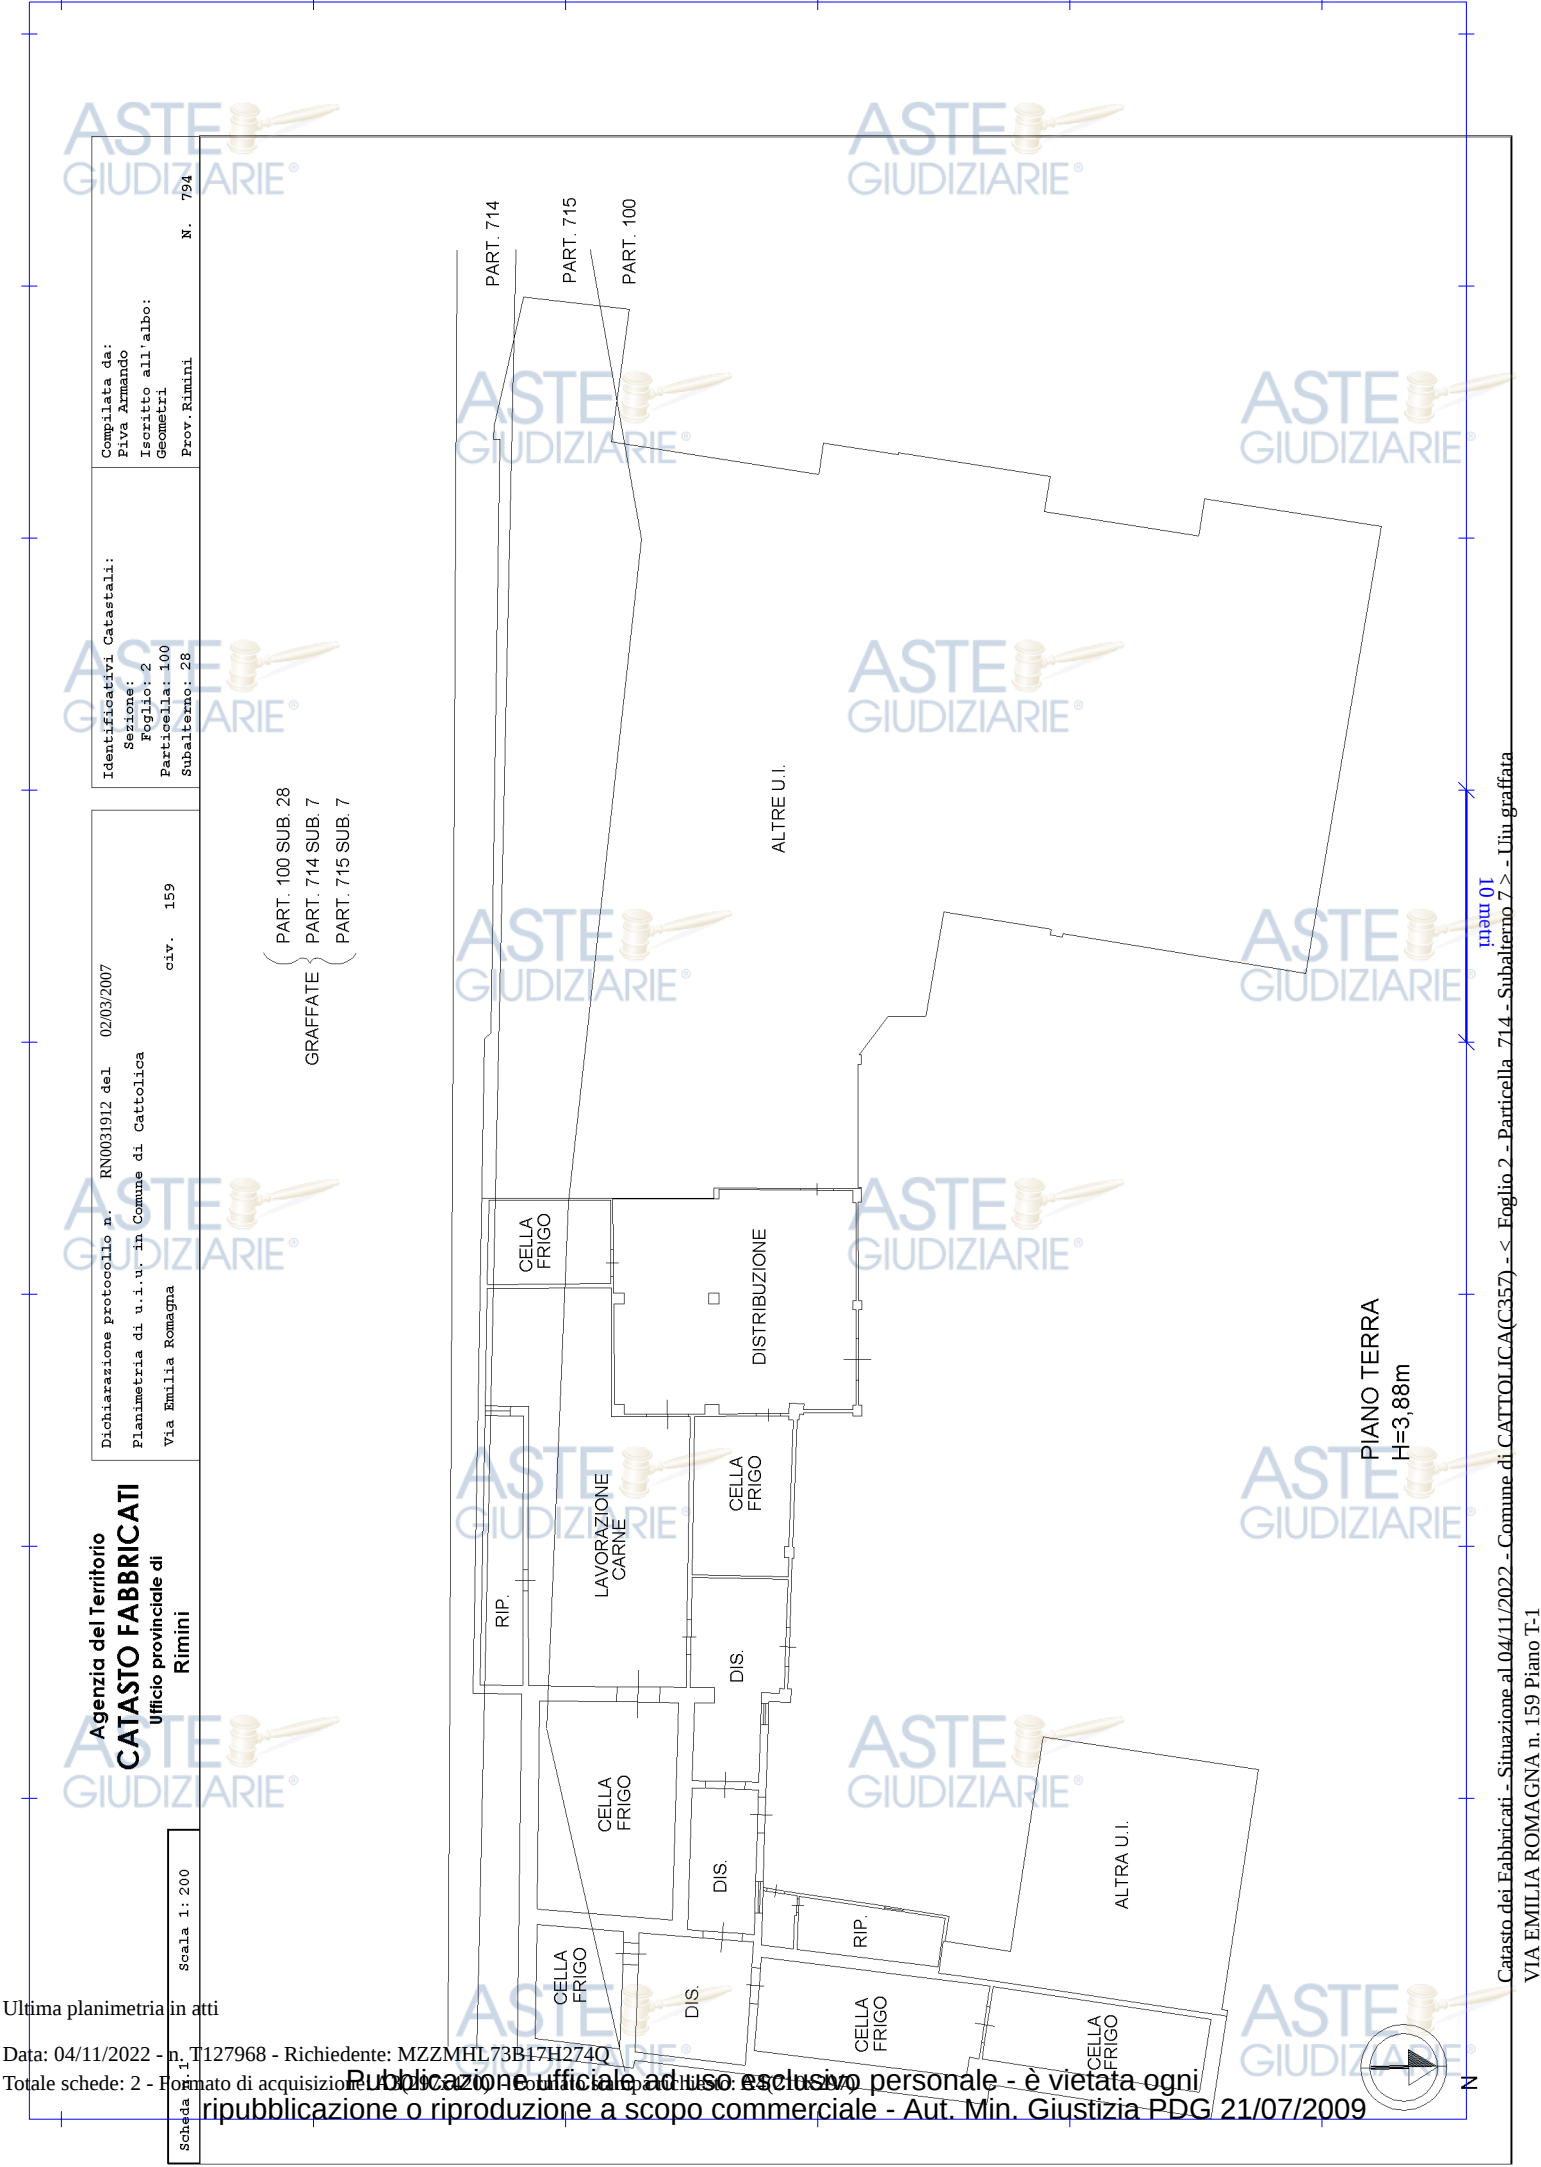

Agencia del Territorio
CATASTO FABBRICATI
Ufficio provinciale di
Rimini

Dichiarazione protocollo n. RN0031912 del 02/03/2007
Planimetria di u.i.u. in Comune di Cattolica
Via Emilia Romagna

Identificativi Catastali:
Sezione: 2
Foglio: 2
Particella: 100
Subalterno: 28

Compilata da:
Piva Armando
Iscritto all'albo:
Geometri
Prov. Rimini
N. 794

Scala 1: 200

{ PART. 100 SUB. 28
PART. 714 SUB. 7
PART. 715 SUB. 7
GRAFFATE }

Ultima planimetria in atti

