CONSORZIO
DI BONIFICA
DELLA ROMAGNA

cf: 92071350398
Fax: 0544/249888
email: protocollo@bonificaromagna.it
pec: bonificaromagna@legalmail.it
www.bonificaromagna.it

Finanziato dall'Unione europea
NextGenerationEU

Mims
Ministero delle infrastrutture e della mobilità sostenibili

Piano Nazionale per la Ripresa e Resilienza
M2C4 - I4.1
"Investimenti in infrastrutture idriche primarie per la sicurezza dell'approvvigionamento idrico"

ASTE GIUDIZIARIE.it

RECUPERO DI BACINI DI EX CAVA IN DESTRA IDRAULICA DEL FIUME MARECCHIA, CON FUNZIONE DI STOCCAGGIO PER SOCCORSO E DISTRIBUZIONE IRRIGUA SULLA BASSA VALMARECCHIA, LAMINAZIONE DELLE PIENE ED USO AMBIENTALE

Codice Intervento: PNRR-M2C4-I4.1-A1-3

PROGETTO DEFINITIVO

Importo progetto € 15.000.000,00

C.U.P. I61B20001260001

ASTE GIUDIZIARIE.it

ASTE GIUDIZIARIE.it

B.4.8	PLANIMETRIA CONDOTTA DI PROGETTO 8	Scala 1:500

RESPONSABILE DEL PROCEDIMENTO
Ing. Andrea Cicchetti

PROGETTISTA GENERALE DELL'OPERA
Ing. Alberto Vanni

CONSULENZA SPECIALISTICA
OPERE IDRAULICHE
Ing. Marco Donati

PROGETTISTA DELLE OPERE
ELETTROMECCANICHE
Ing. Marco Timoncini

ASTE GIUDIZIARIE.it

Codice Progetto	Revisioni	Descrizione	data
T1RN – 01/2022	0	Emissione per progetto definitivo	15/09/2022

ASTE GIUDIZIARIE.it

ISO 9001
ISO 14001
ISO 45001
BUREAU VERITAS
Certification

Pubblicazione ufficiale ad uso esclusivo personale - è vietata ogni ripubblicazione o riproduzione a scopo commerciale - Aut. Min. Giustizia PDG 21/07/2009

PIANTA CHIAVE

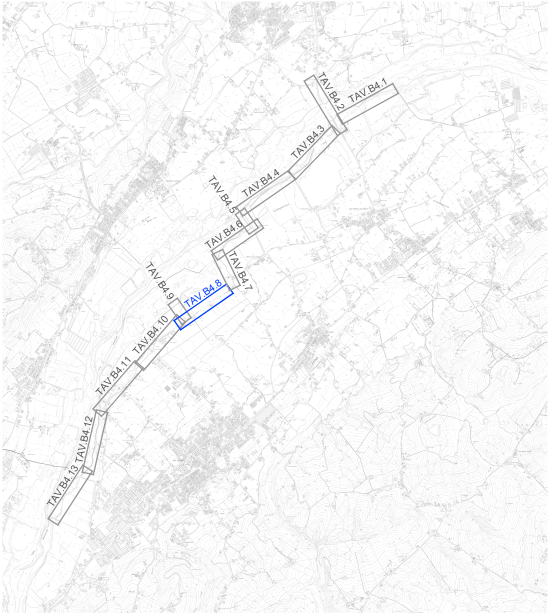
TAV.B4.1
TAV.B4.2
TAV.B4.3
TAV.B4.4
TAV.B4.5
TAV.B4.6
TAV.B4.7
TAV.B4.8
TAV.B4.9
TAV.B4.10
TAV.B4.11
TAV.B4.12
TAV.B4.13

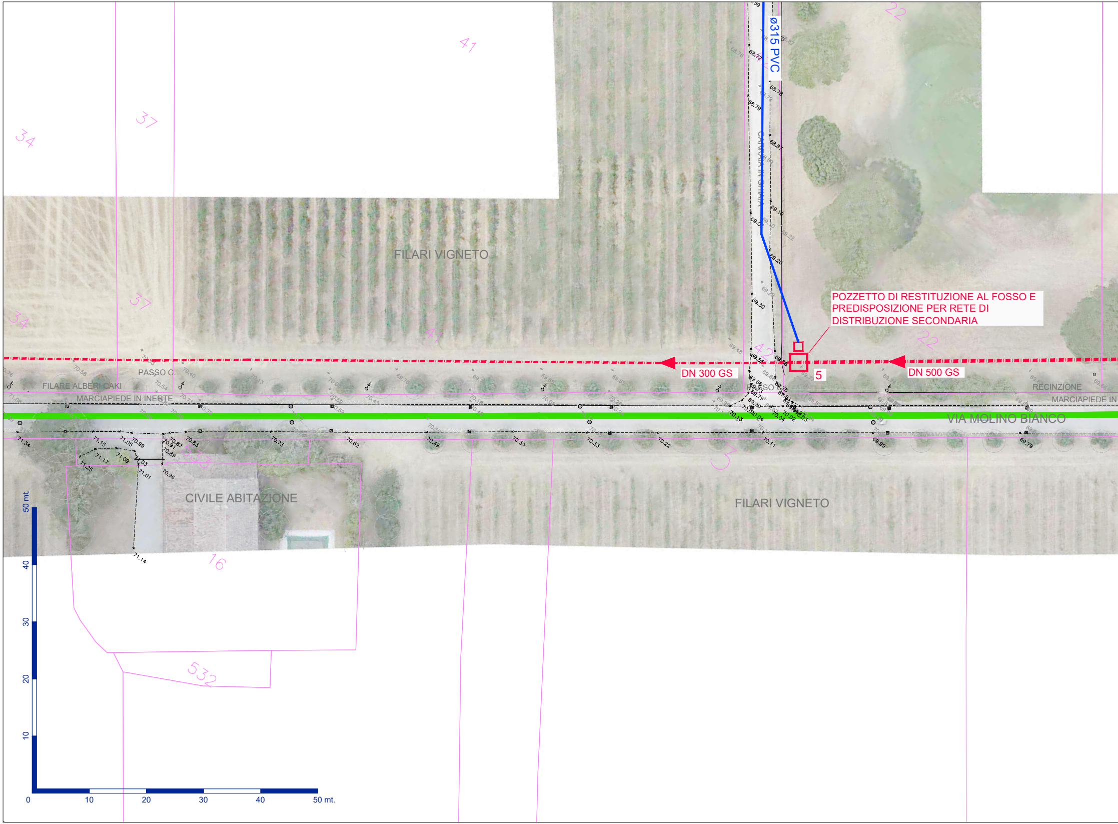
41
37
34
22
FILARI VIGNETO
ø315 PVC
CARRAIA IN GHIAIA
POZZETTO DI RESTITUZIONE AL FOSSO E PREDISPOSIZIONE PER RETE DI DISTRIBUZIONE SECONDARIA
5
DN 300 GS
DN 500 GS
42
PASSO C.
PASSO
FILARE ALBERI CAKI
MARCIAPIEDE IN INERTE
RECINZIONE
MARCIAPIEDE IN
VIA MOLINO BIANCO
CIVILE ABITAZIONE
FILARI VIGNETO
3
16
532
50 mt.
40
30
20
10
0
10
20
30
40
50 mt.

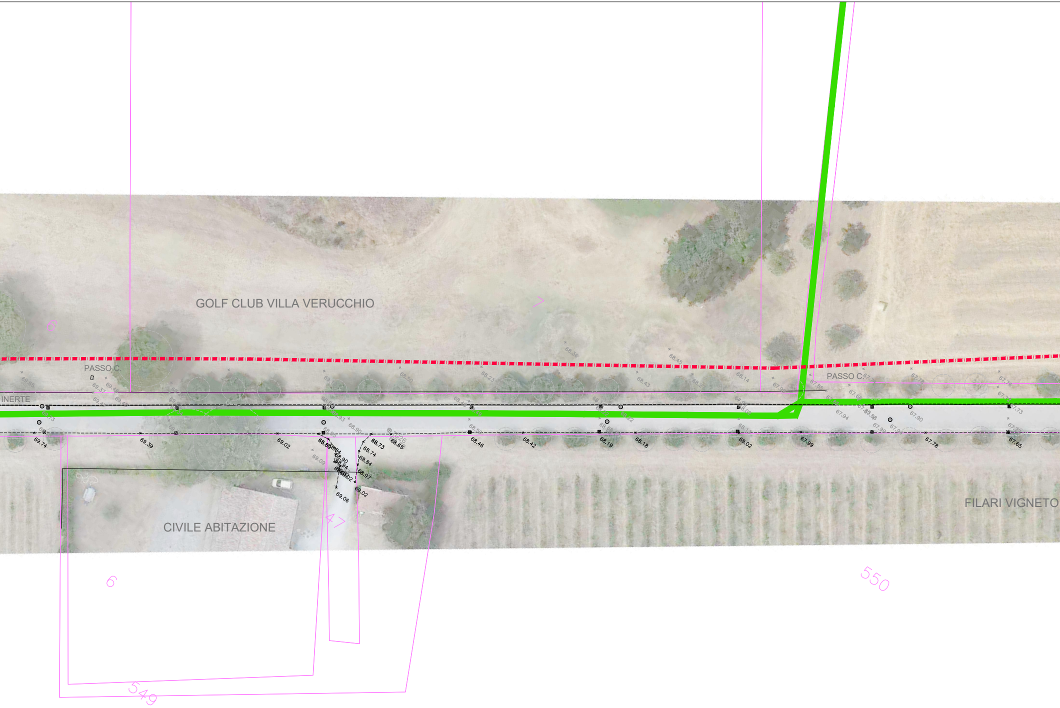
GOLF CLUB VILLA VERUCCHIO
6
PASSO C.
INERTE
PASSO C.
CIVILE ABITAZIONE
FILARI VIGNETO
47
6
549
550
69.74
69.39
69.02
68.73
68.65
68.74
68.84
68.97
69.02
69.06
68.46
68.42
68.19
68.18
68.02
67.99
67.78
67.65

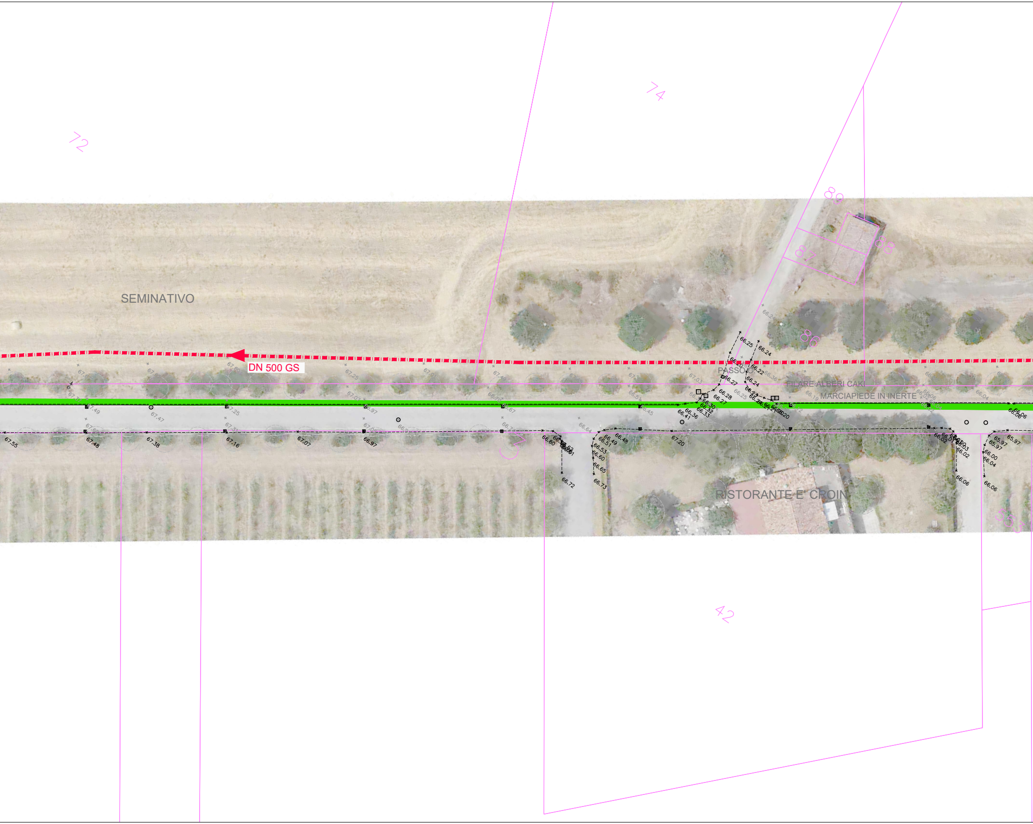
72
74
SEMINATIVO
DN 500 GS
89
87
88
86
PASSO C.
FILARE ALBERI CAKI
MARCIAPIEDE IN INERTE
RISTORANTE E' CROIN
42
66.25
66.24
66.20
66.22
66.27
66.24
66.28
66.27
66.30
66.32
66.33
66.36
66.41
66.23
66.20
66.06
67.55
67.48
67.38
67.16
67.07
66.97
66.60
66.72
66.49
66.51
66.53
66.60
66.65
66.73
66.48
67.20
66.02
66.06
65.97
66.00
66.04

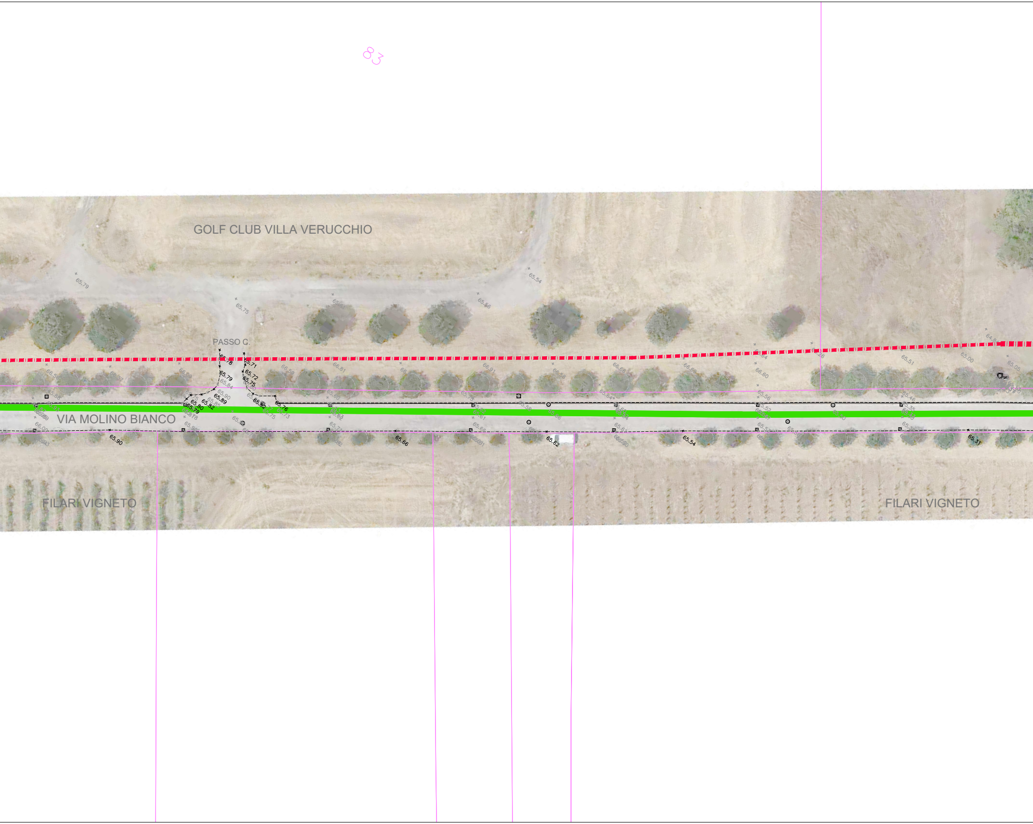
83
GOLF CLUB VILLA VERUCCHIO
65.79
65.75
65.54
65.56
PASSO C.
65.78
65.71
65.79
65.72
65.75
65.89
65.80
65.82
65.79
65.82
65.76
VIA MOLINO BIANCO
65.90
65.66
65.62
65.54
65.31
FILARI VIGNETO
FILARI VIGNETO

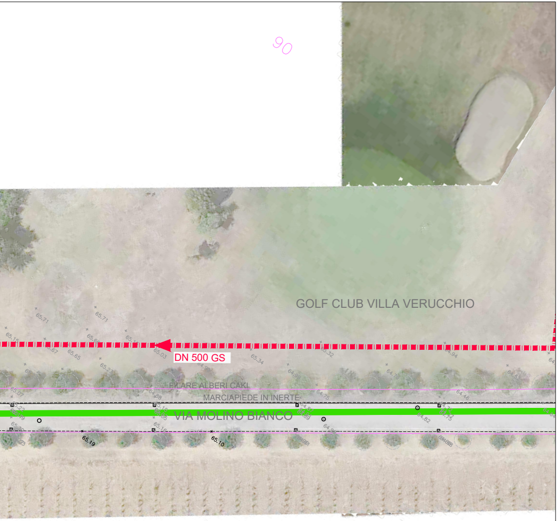
90
GOLF CLUB VILLA VERUCCHIO
DN 500 GS
FILARE ALBERI CAKI
MARCIAPIEDE IN INERTE
VIA MOLINO BIANCO
65,71
65,71
65,65
65,23
65,34
64,46
65,19
65,10